



平面図

S=1:500

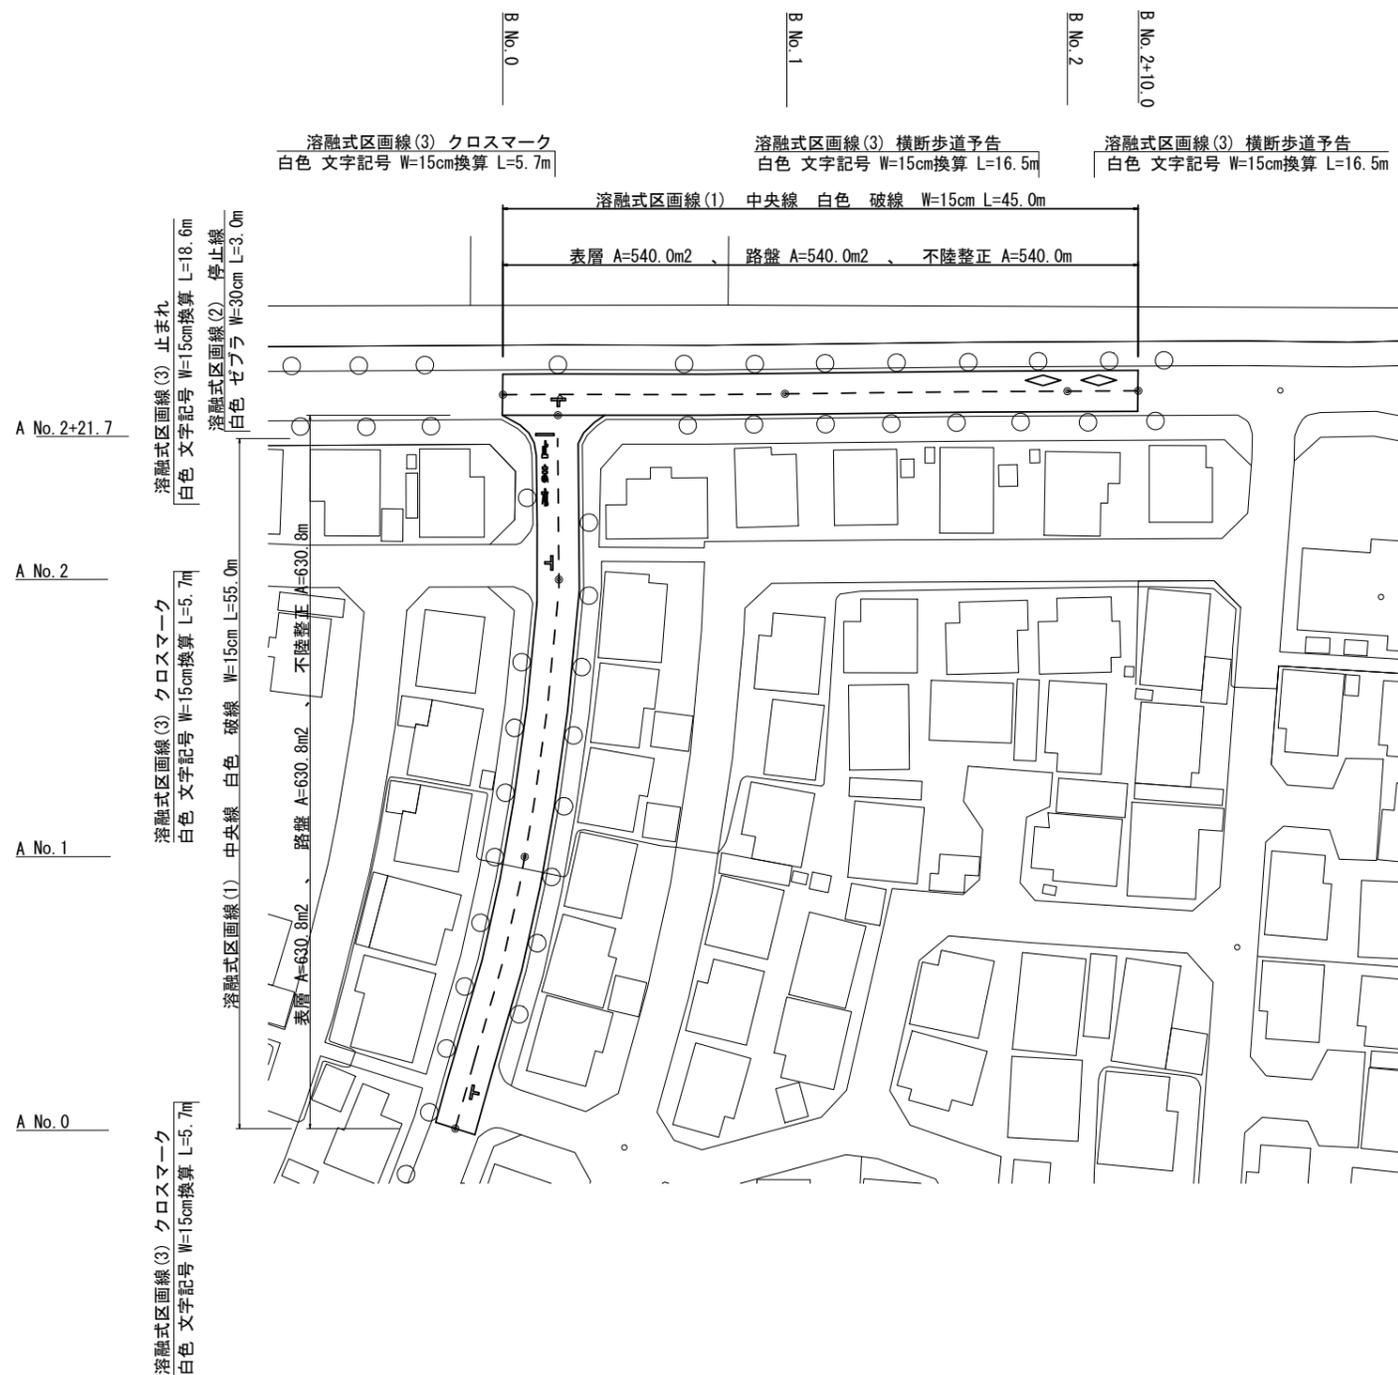

標準横断面図

S=1:50

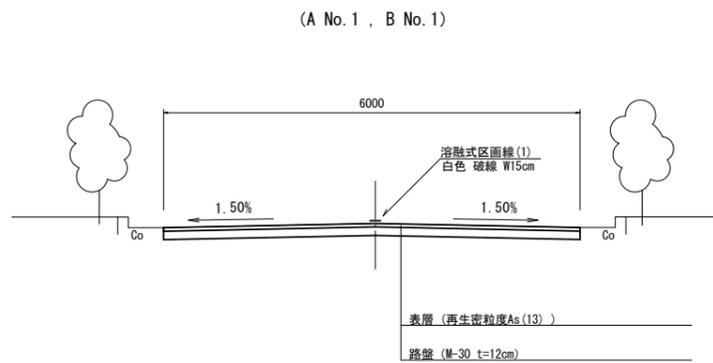

A No. 0~No. 2+16.0
B No. 0~No. 2+10.0

掘削	m	0.12
舗装版破碎	m	6.00
不陸整正	m	6.00
路盤	m	6.00
表層	m	6.00

A No. 2+20.0


掘削	m	0.12
舗装版破碎	m	10.15
不陸整正	m	10.15
路盤	m	10.15
表層	m	10.15

A No. 2+21.7

掘削	m	0.12
舗装版破碎	m	16.30
不陸整正	m	16.30
路盤	m	16.30
表層	m	16.30

工法図

S=1:50

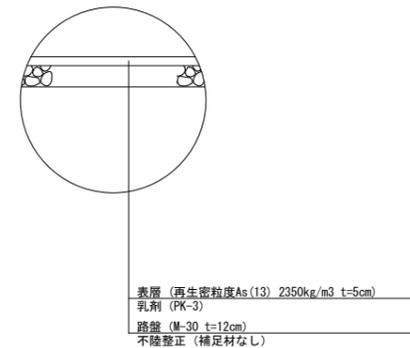

※この図面はA1サイズを原寸とする。

工事名	令和3年度北道維持第10号 夢が丘一丁目地内道路改修(舗装)工事		
施工箇所名	津市夢が丘一丁目地内		
図面名	平面図・標準横断面図・工法図		
縮尺	図示	図面番号	1/1
事業所名	津市建設部津北工事事務所		