

平面図


S=1:500



工法図


S=1:20

A路線

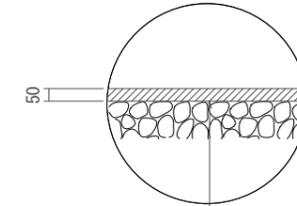

表層(1) ポリマー改質アスファルトII型 2.350kg/m<sup>3</sup> t=5cm  
As乳剤(PK-3)  
不陸整正 補足材 RC-40 平均t=2cm

B路線

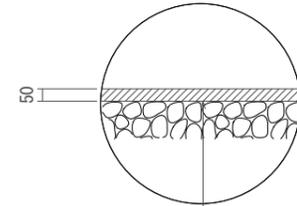


表層(2) 再生密粒度7スコン(13) 2.350kg/m<sup>3</sup> t=5cm  
As乳剤(PK-3)  
不陸整正 補足材 RC-40 平均t=2cm

標準横断面図

S=1:50

A路線


3000~5500

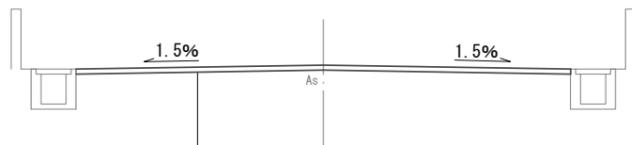

表層(1) ポリマー改質アスファルトII型 t=5cm

B路線

3050~3650

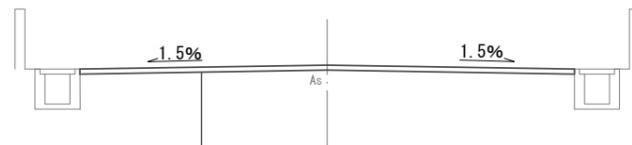

表層(2) 再生密粒度7スコン(13) t=5cm

A路線		No. 0	No. 0+4.0	No. 0+22.4	No. 0+22.9	No. 0+23.8	No. 0+24.3	
舗装版破碎	As版	m	5.50	3.30	3.50	3.00	3.00	3.50
不陸整正	RC-40, 平均t=2cm	m	5.50	3.30	3.50	3.00	3.00	3.50
表層(1)	t=5cm	m	5.50	3.30	3.50	3.00	3.00	3.50

B路線		No. 0	No. 0+21.4	No. 0+23.2	No. 0+31.3	
舗装版破碎	As版	m	3.65	3.05	3.55	3.55
不陸整正	RC-40, 平均t=2cm	m	3.65	3.05	3.55	3.55
表層(2)	t=5cm	m	3.65	3.05	3.55	3.55

A路線		No. 1	No. 1+13.2	No. 1+13.7	No. 1+14.5	No. 1+15.0	No. 1+33.0	
舗装版破碎	As版	m	3.60	3.65	3.20	3.25	3.75	4.00
不陸整正	RC-40, 平均t=2cm	m	3.60	3.65	3.20	3.25	3.75	4.00
表層(1)	t=5cm	m	3.60	3.65	3.20	3.25	3.75	4.00

※この図面はA2サイズを原寸とする。

工事名	令和4年度北道維第4号 上浜町六丁目地内道路改修(舗装)工事		
施工箇所名	津市上浜町六丁目地内		
図面の種類	平面図 標準横断面図 工法図		
縮尺	図示	図面番号	1/1
事務所名	津市建設部津北工事事務所		