



平面図

S=1:500

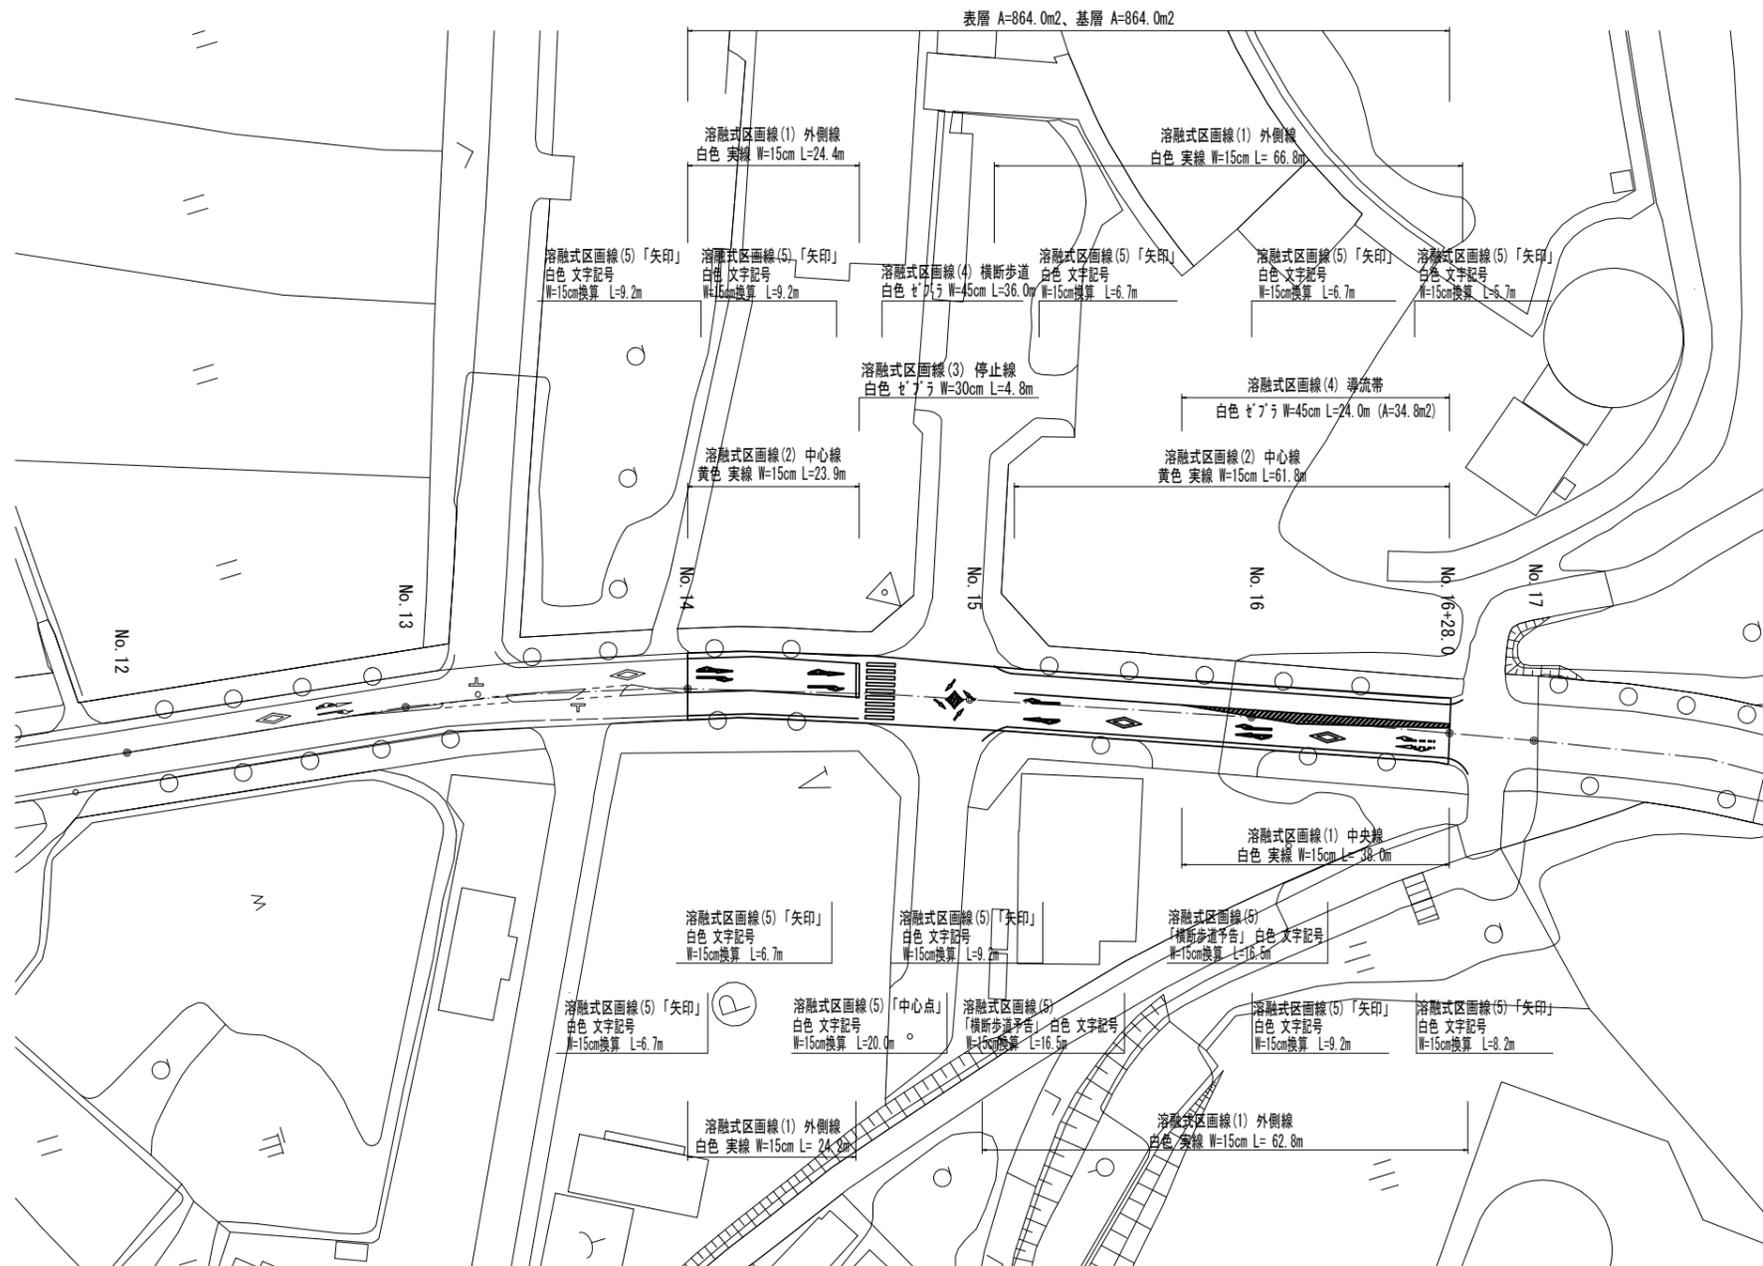

標準横断面図


S=1:50

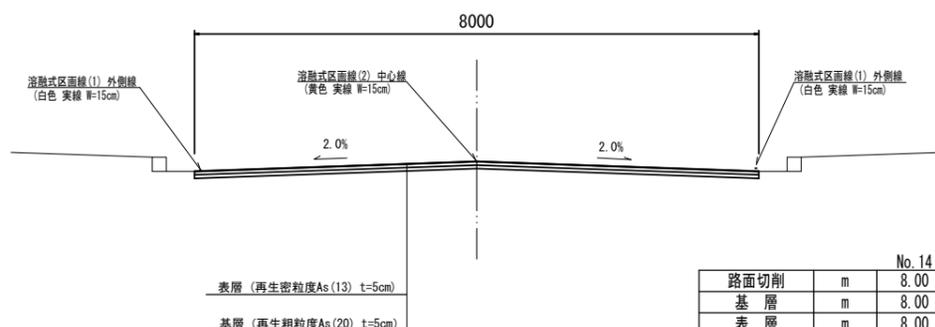

		No. 14	No. 15	No. 16	No. 16+28.0
路面切削	m	8.00	8.00	8.00	8.00
基層	m	8.00	8.00	8.00	8.00
表層	m	8.00	8.00	8.00	8.00

工法図

S=1:20

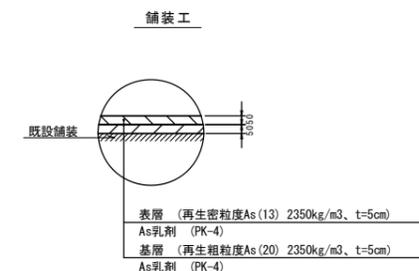


※この図面はA1サイズを原寸とする。

工事名	令和4年度北道循環第1号 椋本安西線道路整備(舗装)工事		
施工箇所名	津市芸濃町椋本地内		
図面名	平面図・標準横断面図・工法図	図面番号	1/2
事業所名	津市建設部津北工事事務所		

仮区画線平面図
(参考図)

S=1:500

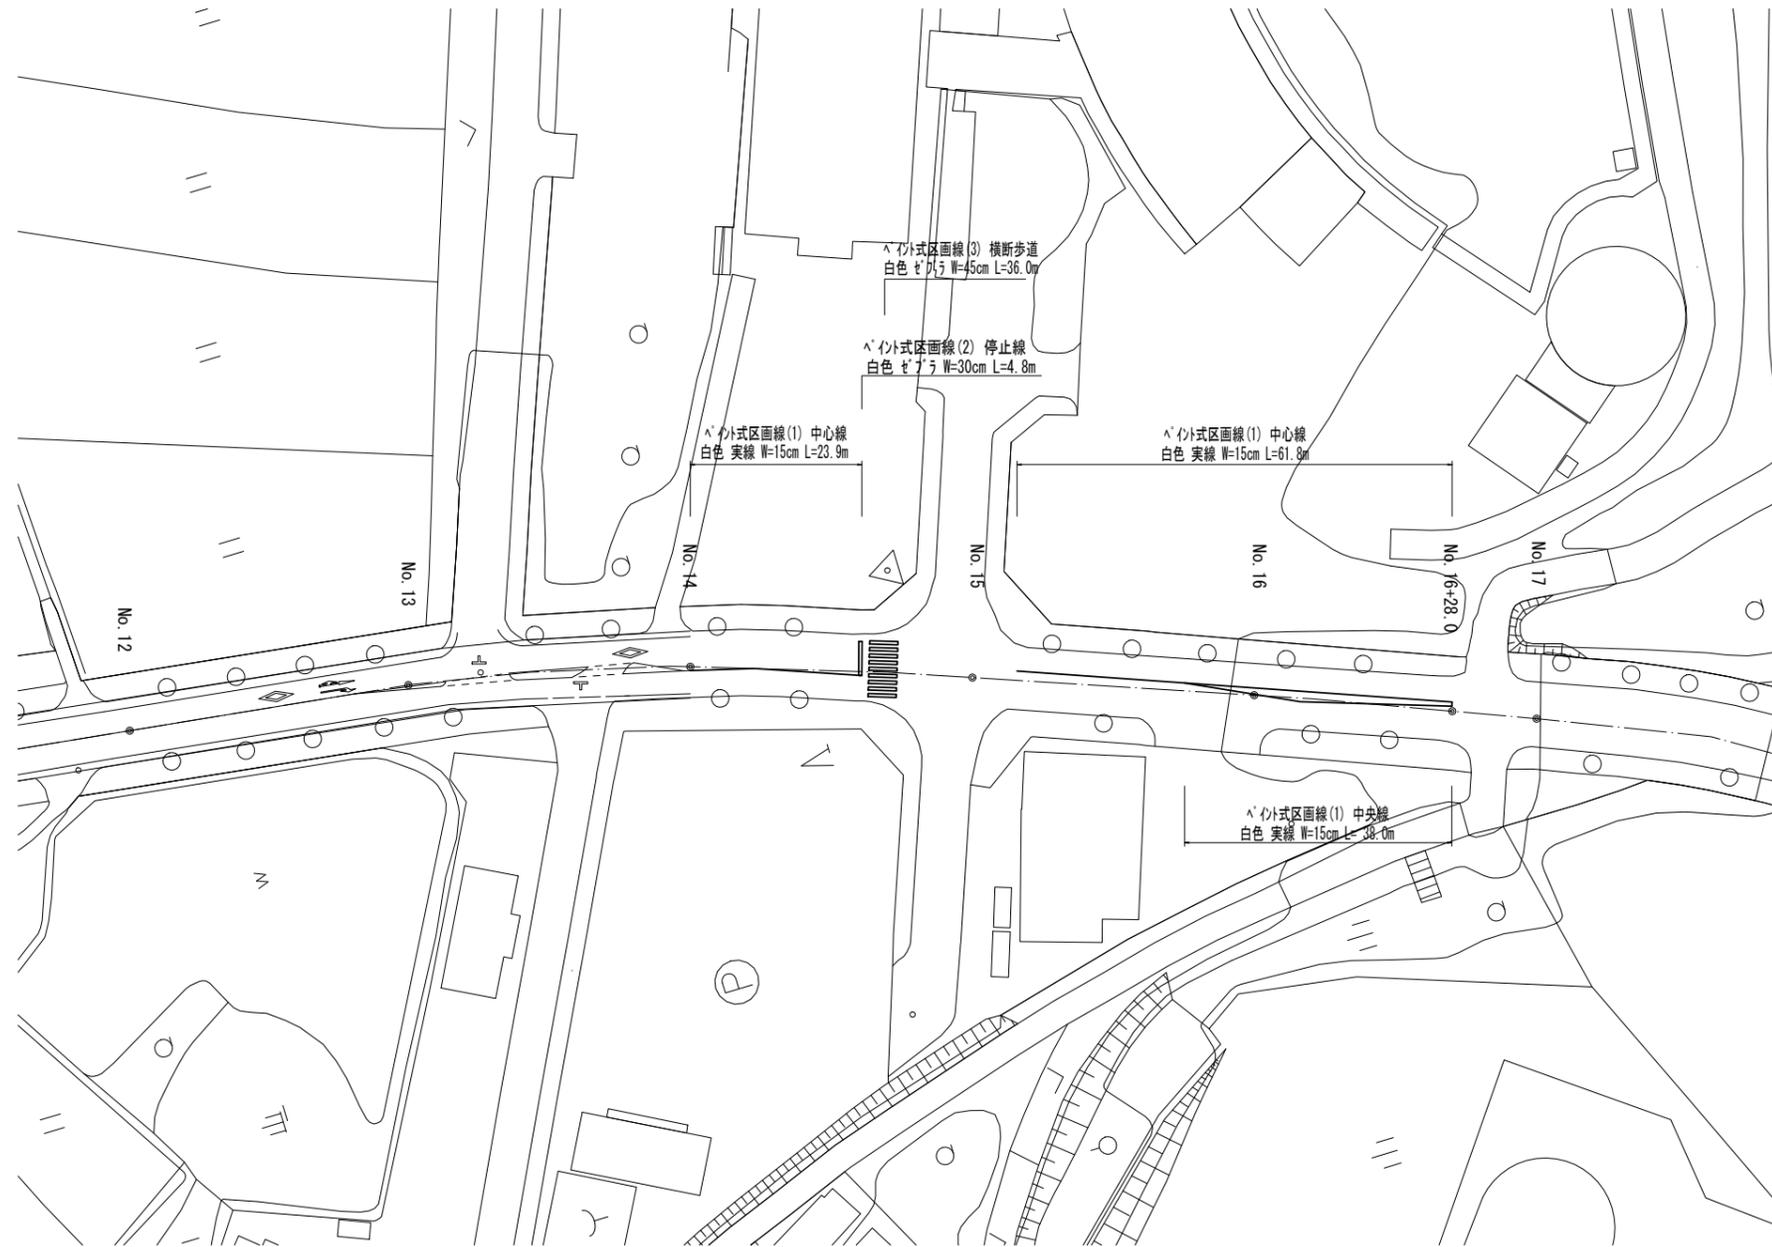

※この図面はA1サイズを原寸とする。

工事名	令和4年度北道維環第1号 椋本安西線道路整備(舗装)工事		
施工箇所名	津市芸濃町椋本地内		
図面名	仮区画線平面図(参考図)		
縮尺	図示	図面番号	2/2
事業所名	津市建設部津北工事事務所		