


平面図
中町第一公園 S=1:200

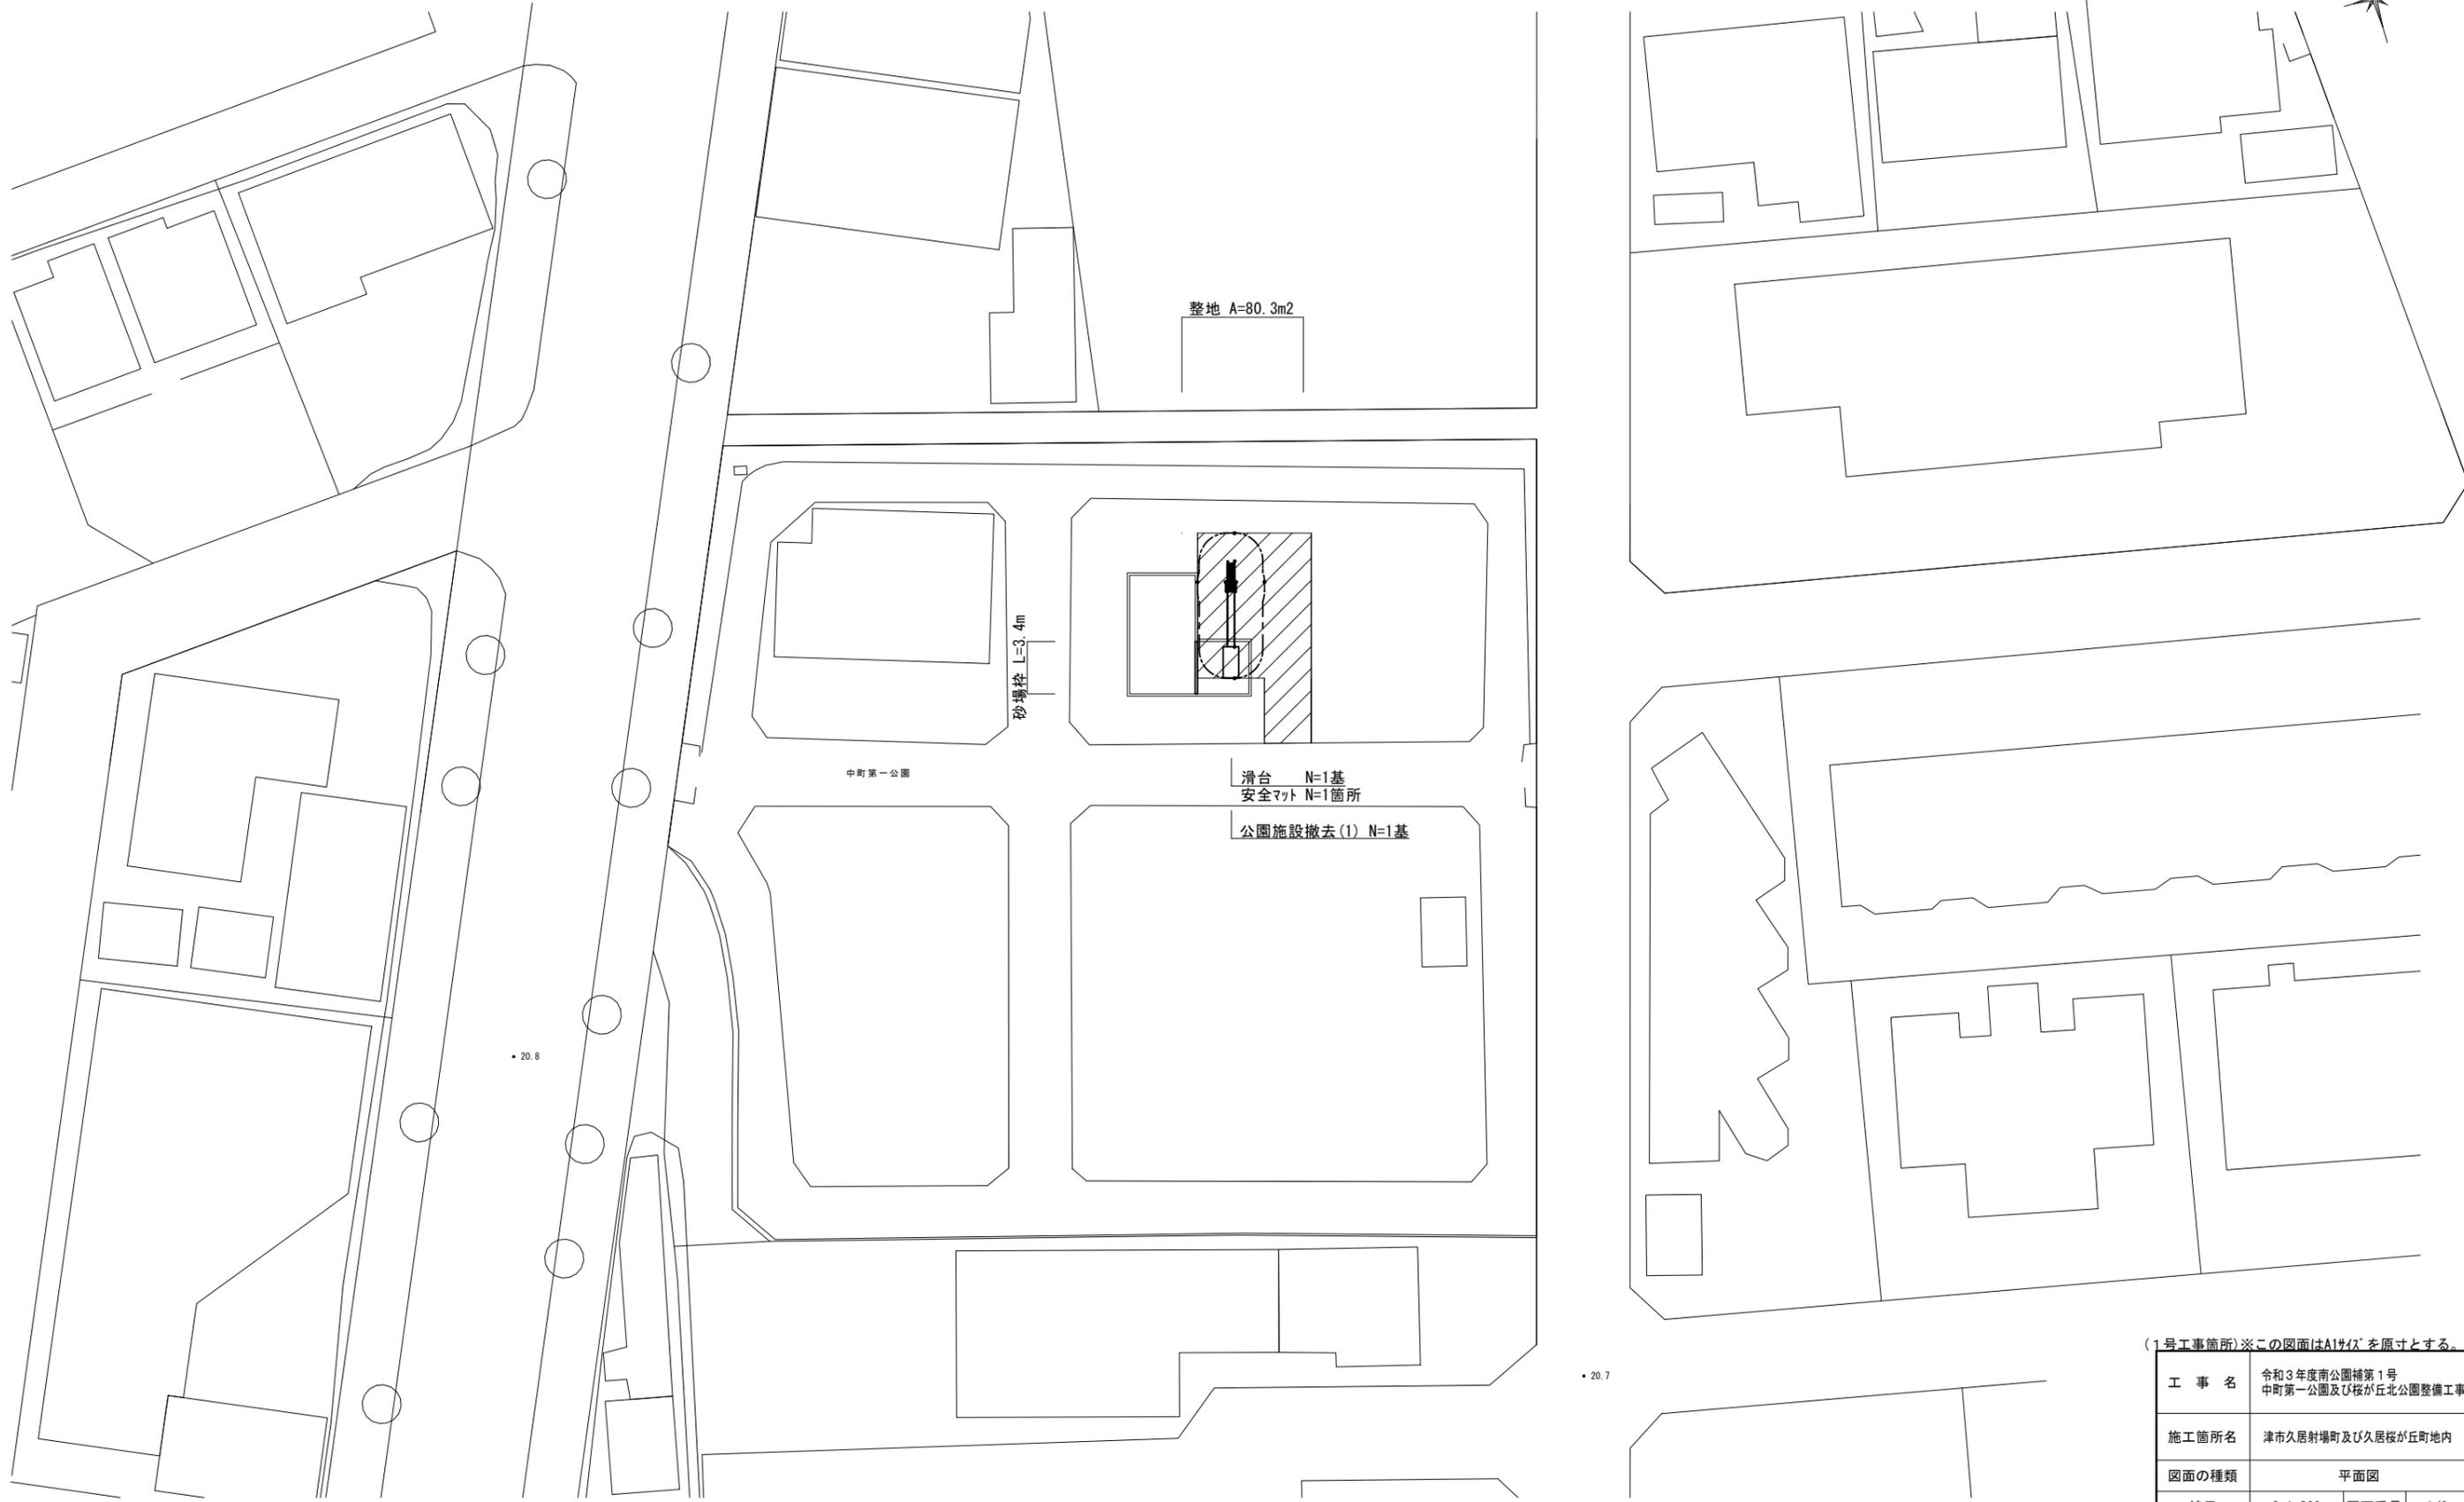


(1号工事箇所)※この図面はA1サイズを原寸とする。

工事名	令和3年度南公園補第1号 中町第一公園及びびね公園整備工事		
施工箇所名	津市久居射場町及び久居根が丘町地内		
図面の種類	平面図		
縮尺	S=1:200	図面番号	1/6
事務所名	津市建設部 津南工事事務所		

各種構造図 (1/2)


滑台詳細図 (1/2) (H=2.0m)

平面図
S=1/20

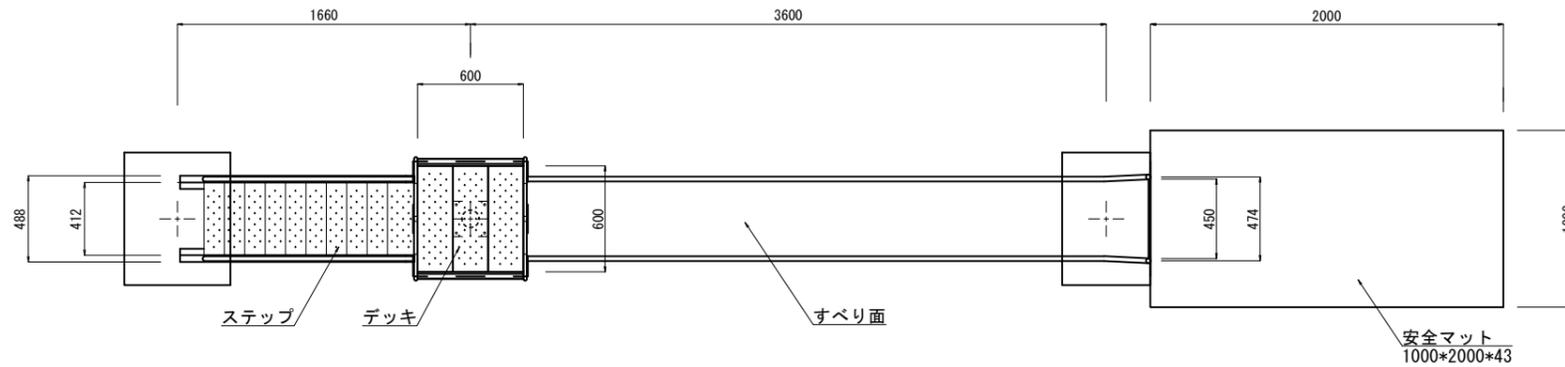


滑台				
名称	規格	単位	数量	1基当り 摘要
滑台	一方式滑台 H=2.0m	基	1.00	CP-01370同等品以上
基礎コンクリート(1)	600×750×250	基	1.00	
基礎コンクリート(2)	650×650×350	基	1.00	
基礎コンクリート(3)	500×750×250	基	1.00	


側面図
S=1/20

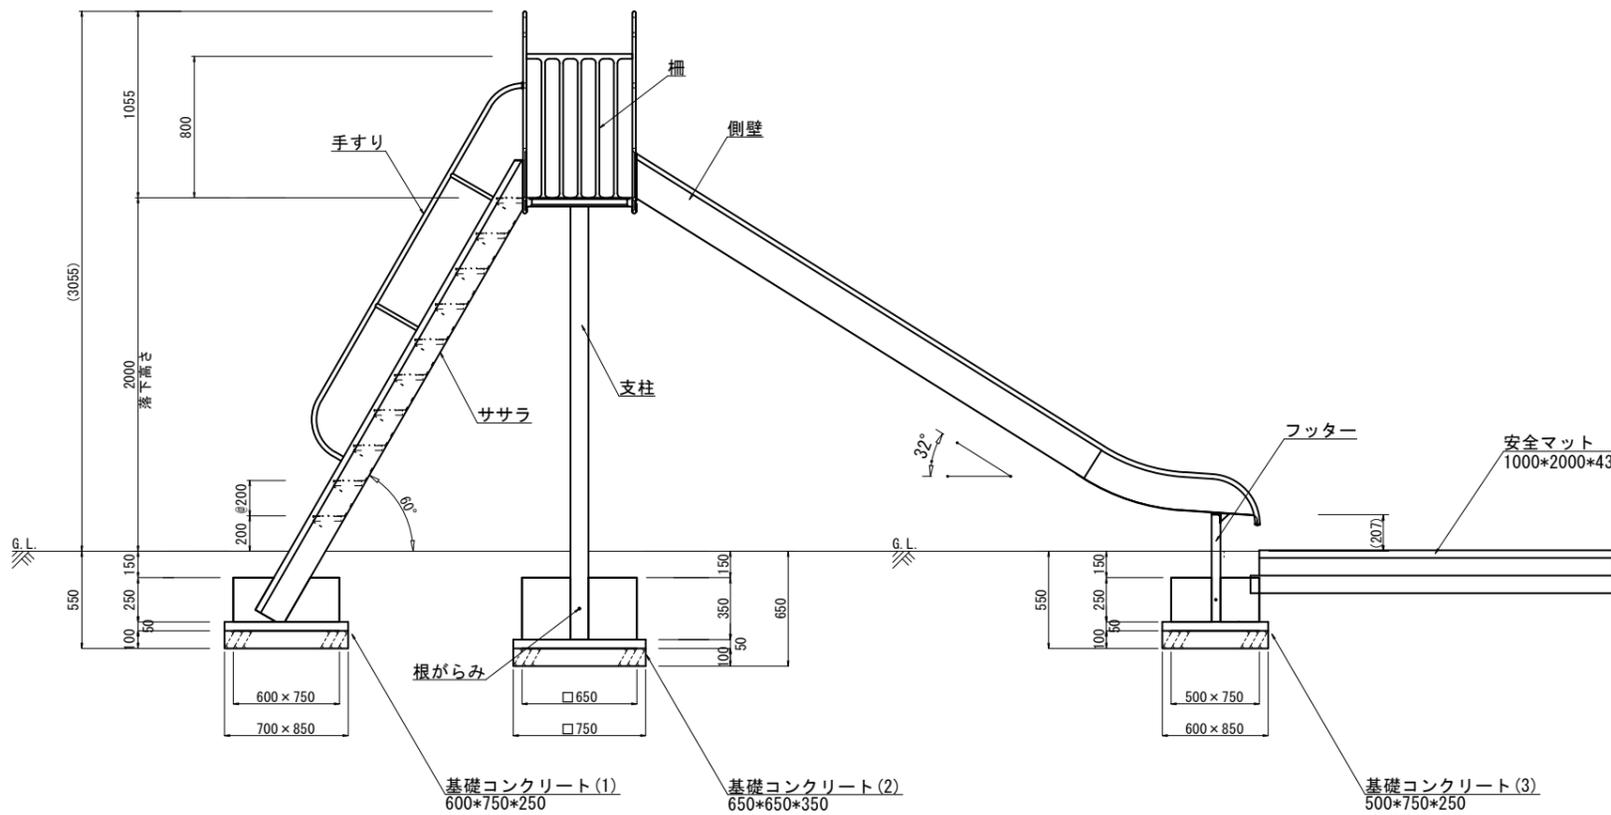

正面図
S=1/20

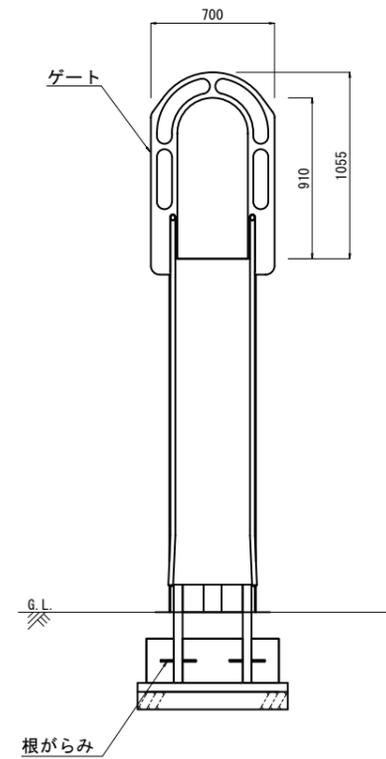

安全領域図
S=1/100

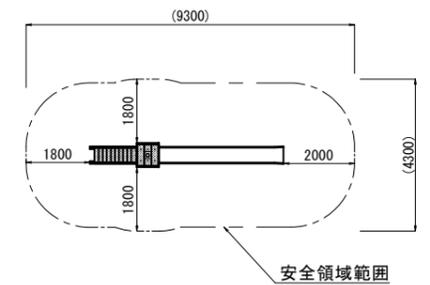

(1号工事箇所) ※この図面はA1サイズを原寸とする。

工事名	令和3年度南公園補第1号 中町第一公園及びびねが丘公園整備工事		
施工箇所名	津市久居射場町及び久居が丘町地内		
図面の種類	各種構造図(1/2)		
縮尺	図示	図面番号	2/6
事務所名	津市建設部 津南工事事務所		


各種構造図 (2/2)

S=1:10

滑台詳細図 (2/2)


(H=2.0m)

基礎コンクリート (1)

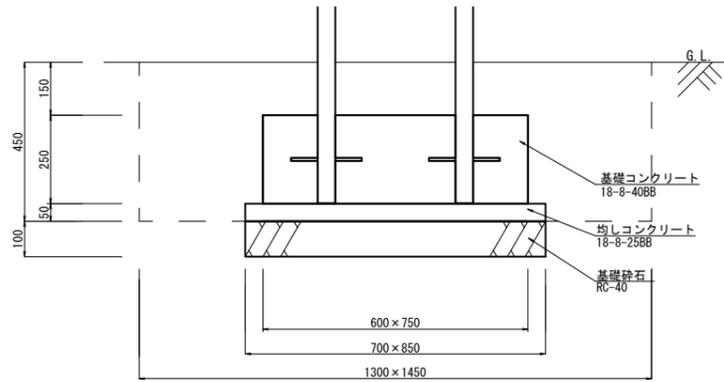


名称	規格	単位	数量	摘要
基礎コンクリート	18-8-40BB	m ³	1.13	
型枠		m ²	6.75	
均しコンクリート	18-8-25BB	m ³	0.30	
均し型枠		m ²	1.55	
基礎砕石	RC-40 t=10cm	m ²	5.95	
基面整正		m ²	5.95	

基礎コンクリート (2)

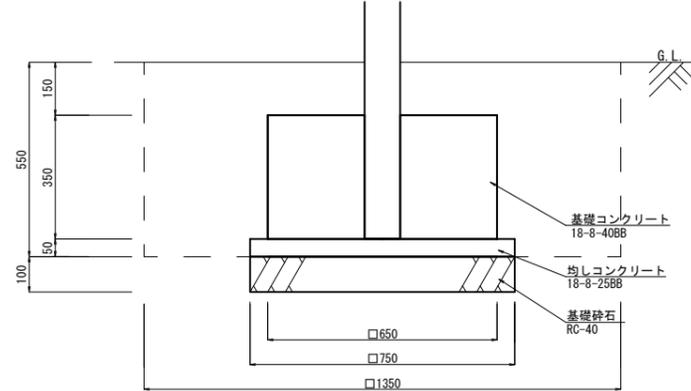


名称	規格	単位	数量	摘要
基礎コンクリート	18-8-40BB	m ³	1.48	
型枠		m ²	9.10	
均しコンクリート	18-8-25BB	m ³	0.28	
均し型枠		m ²	1.50	
基礎砕石	RC-40 t=10cm	m ²	5.63	
基面整正		m ²	5.63	

基礎コンクリート (3)

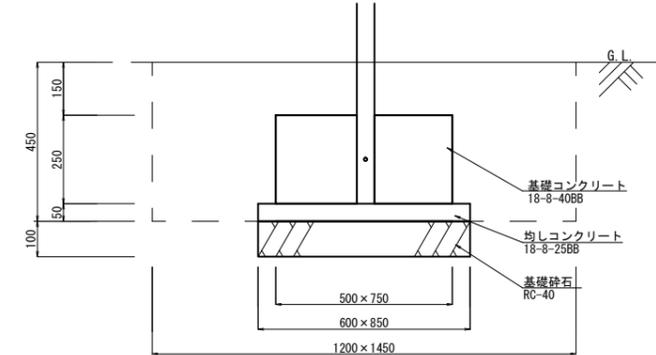


名称	規格	単位	数量	摘要
基礎コンクリート	18-8-40BB	m ³	0.94	
型枠		m ²	6.25	
均しコンクリート	18-8-25BB	m ³	0.26	
均し型枠		m ²	1.45	
基礎砕石	RC-40 t=10cm	m ²	5.10	
基面整正		m ²	5.10	

安全マット

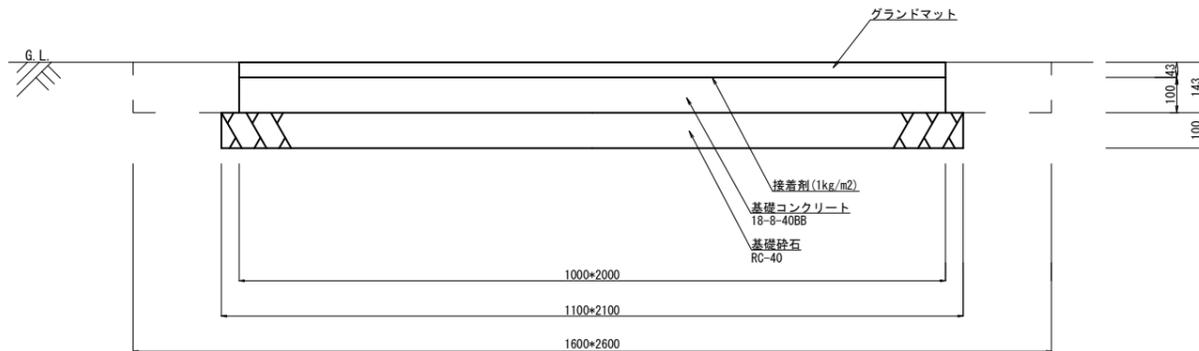

名称	規格	単位	数量	摘要
安全マット	グラウンドマット 1000*2000*43	枚	10.00	DP-809364同等品以上
接着剤		kg	20.00	
基礎コンクリート	18-8-40BB	m ³	2.00	
型枠		m ²	6.00	
基礎砕石	RC-40 t=10cm	m ²	23.10	
基面整正		m ²	23.10	

砂場枠

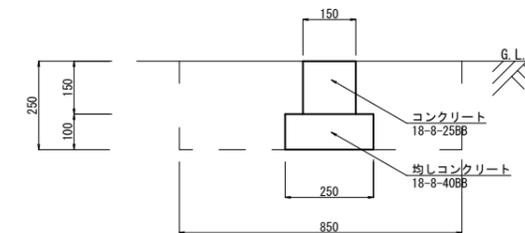


名称	規格	単位	数量	摘要
コンクリート	18-8-25BB	m ³	0.23	
型枠		m ²	3.00	
均しコンクリート	18-8-40BB	m ³	0.25	
均し型枠		m ²	2.00	
基面整正		m ²	2.50	


(1号工事箇所) ※この図面はA1サイズを原寸とする。

工事名	令和3年度南公園補第1号 中町第一公園及びびねが丘公園整備工事		
施工箇所名	津市久居射場町及び久居根が丘町地内		
図面の種類	各種構造図 (2/2)		
縮尺	S=1:10	図面番号	3/6
事務所名	津市建設部 津南工事事務所		

平面図
桜が丘北公園 S=1:200

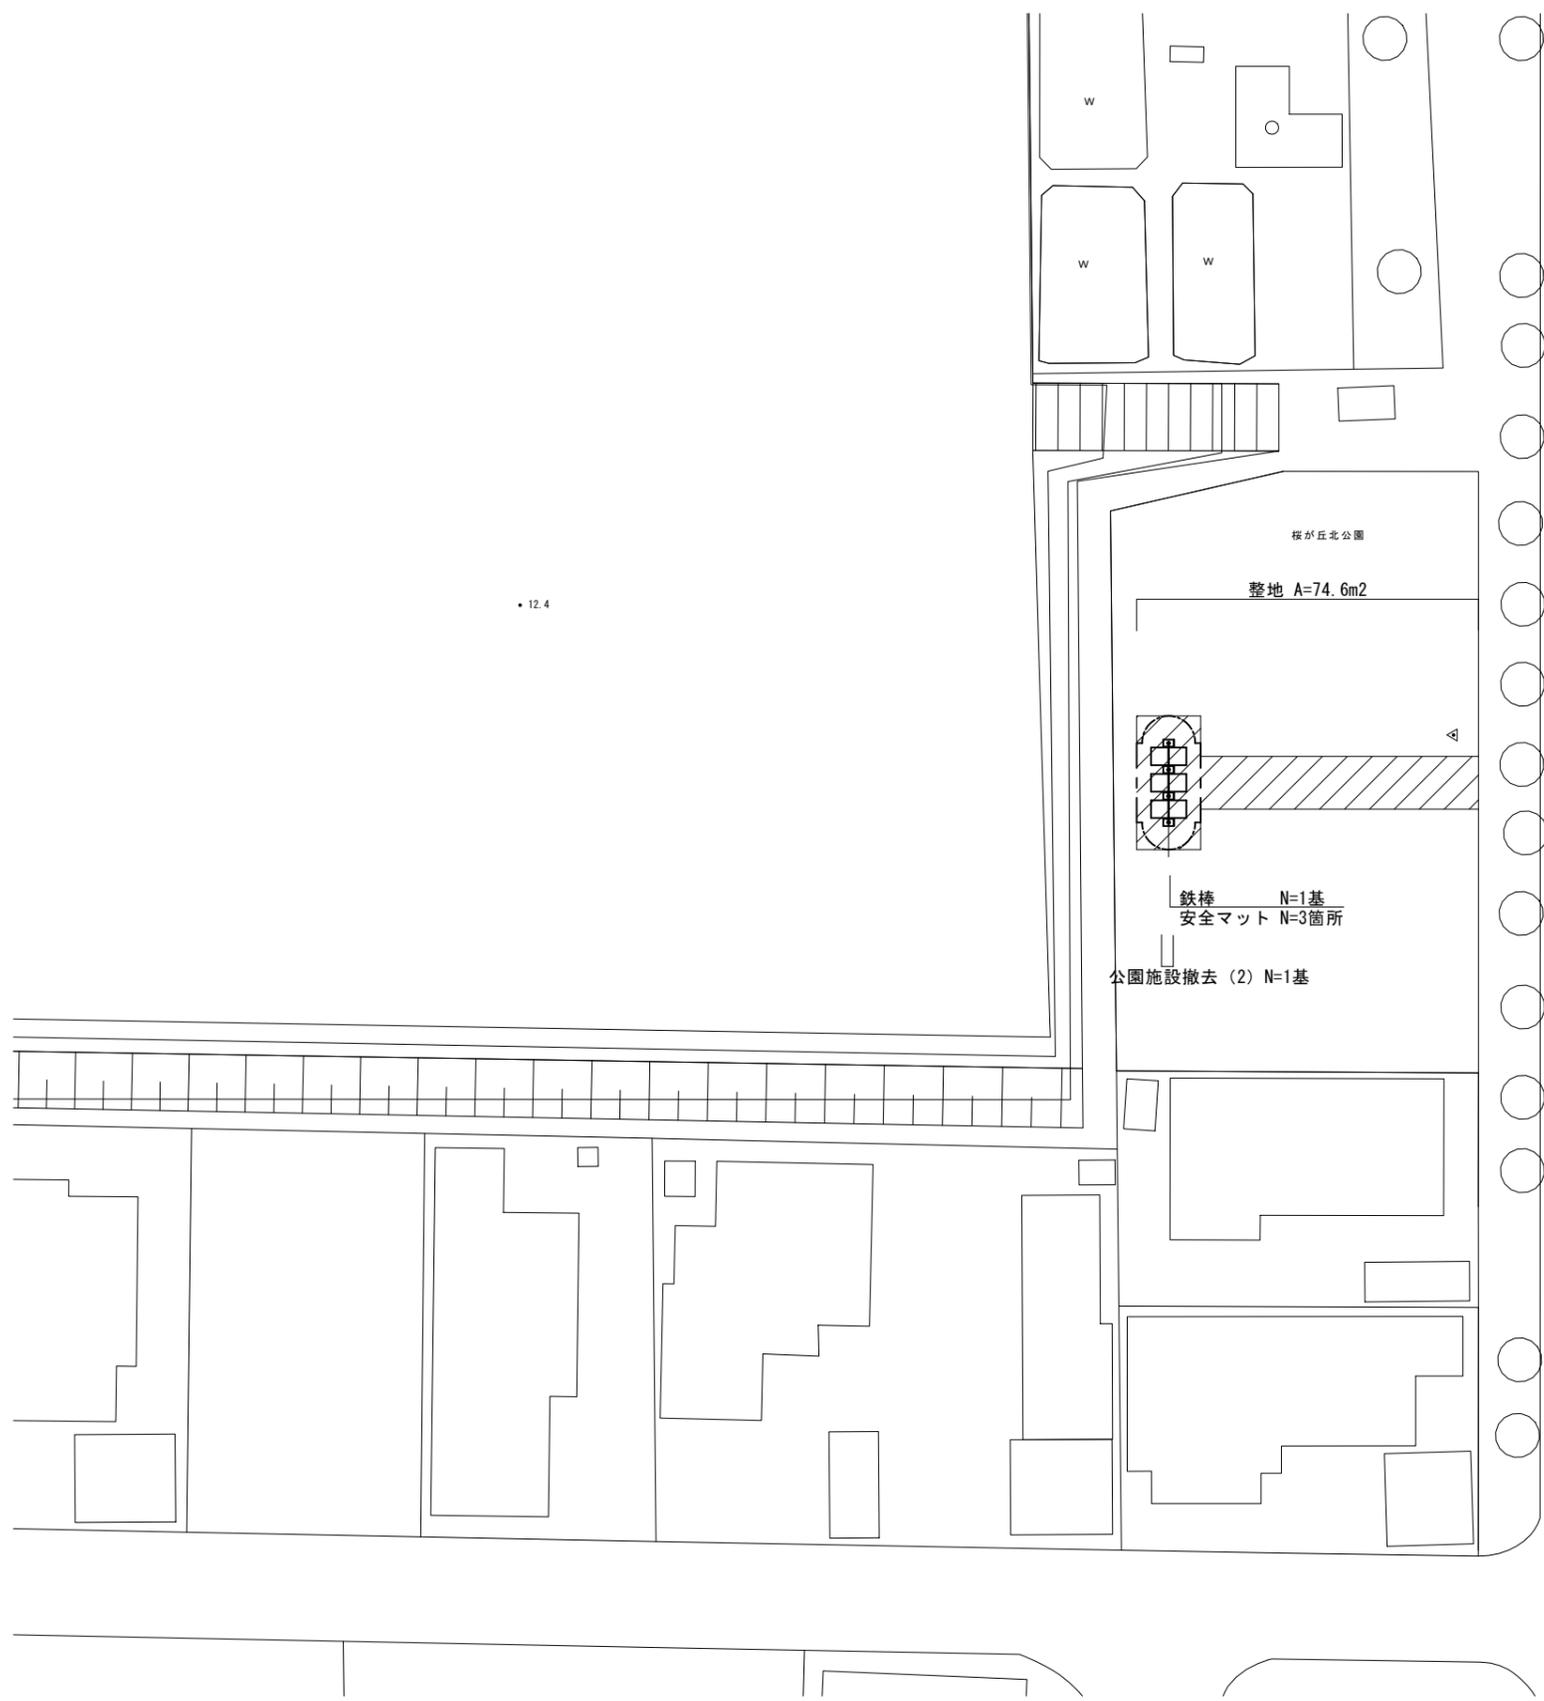

• 17.4

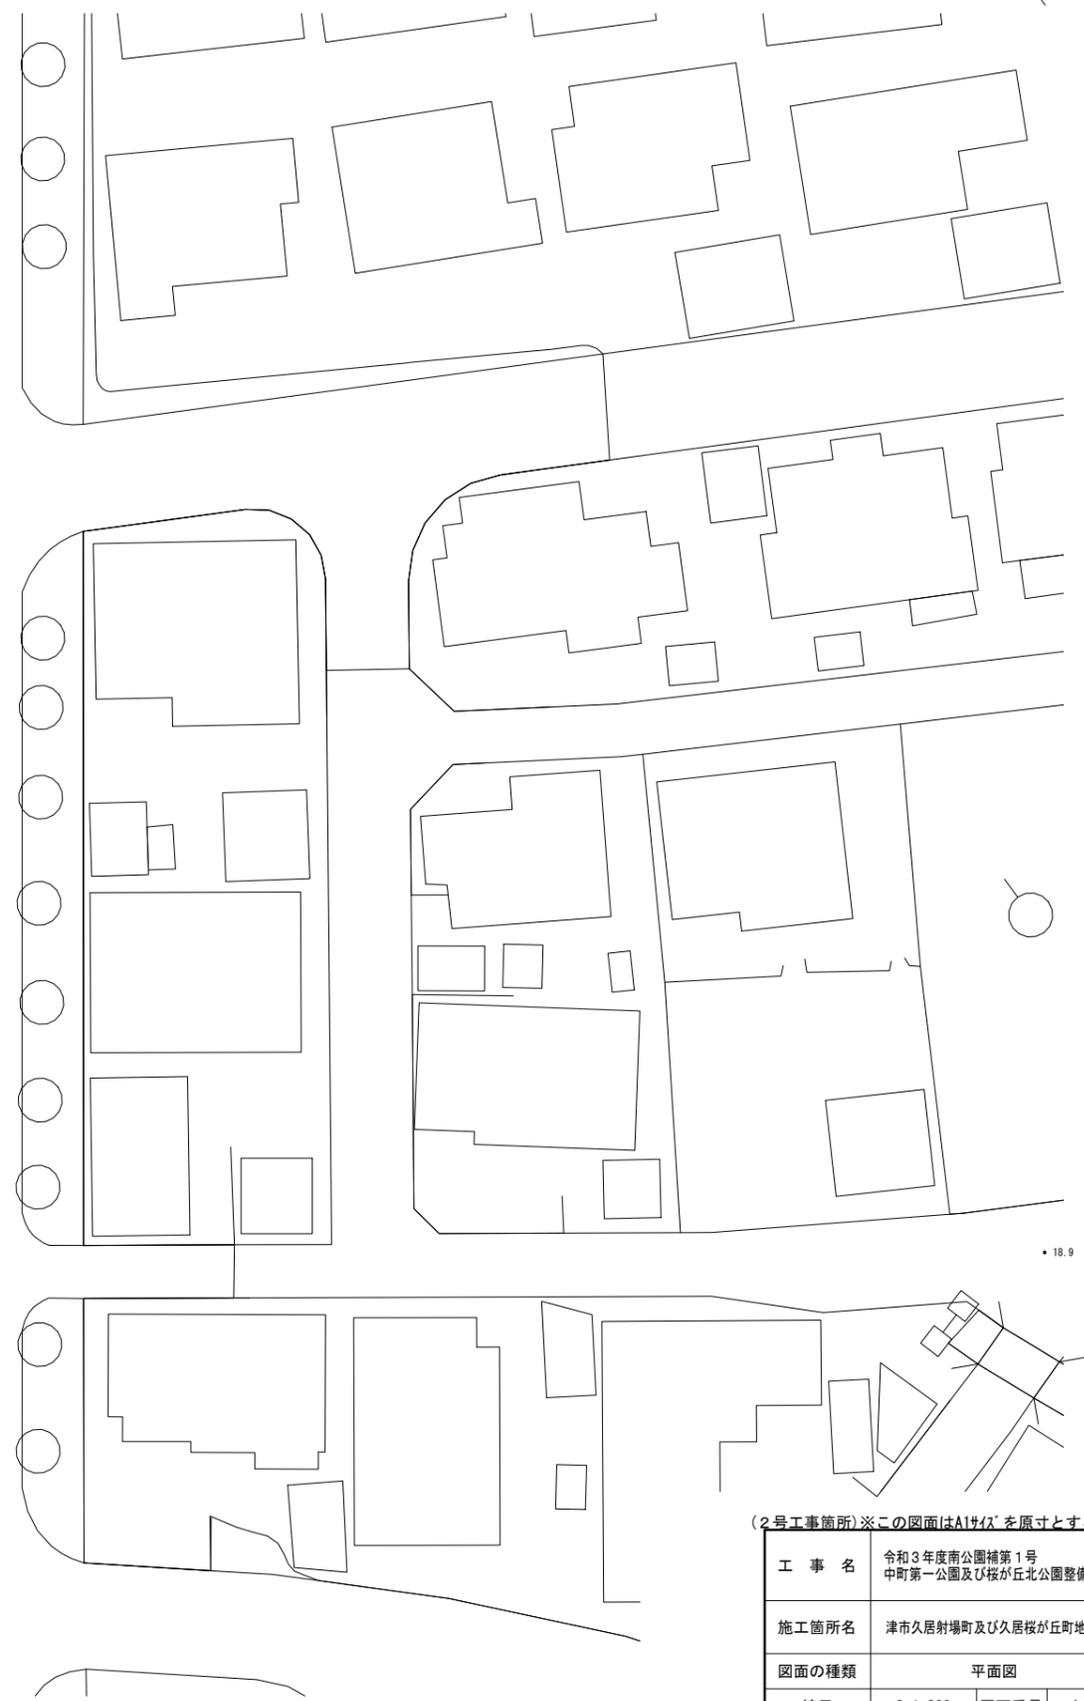

• 18.9

(2号工事箇所)※この図面はA1サイズを原寸とする。


工事名	令和3年度南公園補第1号 中町第一公園及び桜が丘北公園整備工事		
施工箇所名	津市久居射場町及び久居桜が丘町地内		
図面の種類	平面図		
縮尺	S=1:200	図面番号	4/6
事務所名	津市建設部 津南工事事務所		

各種構造図 (1/2)


鉄棒詳細図

鉄棒				1基当り
名称	規格	単位	数量	摘要
鉄棒	3連低鉄棒	基	1.00	CP-00615同等品以上
基礎コンクリート(4)	400×600×300	基	4.00	

平面図
S=1:20

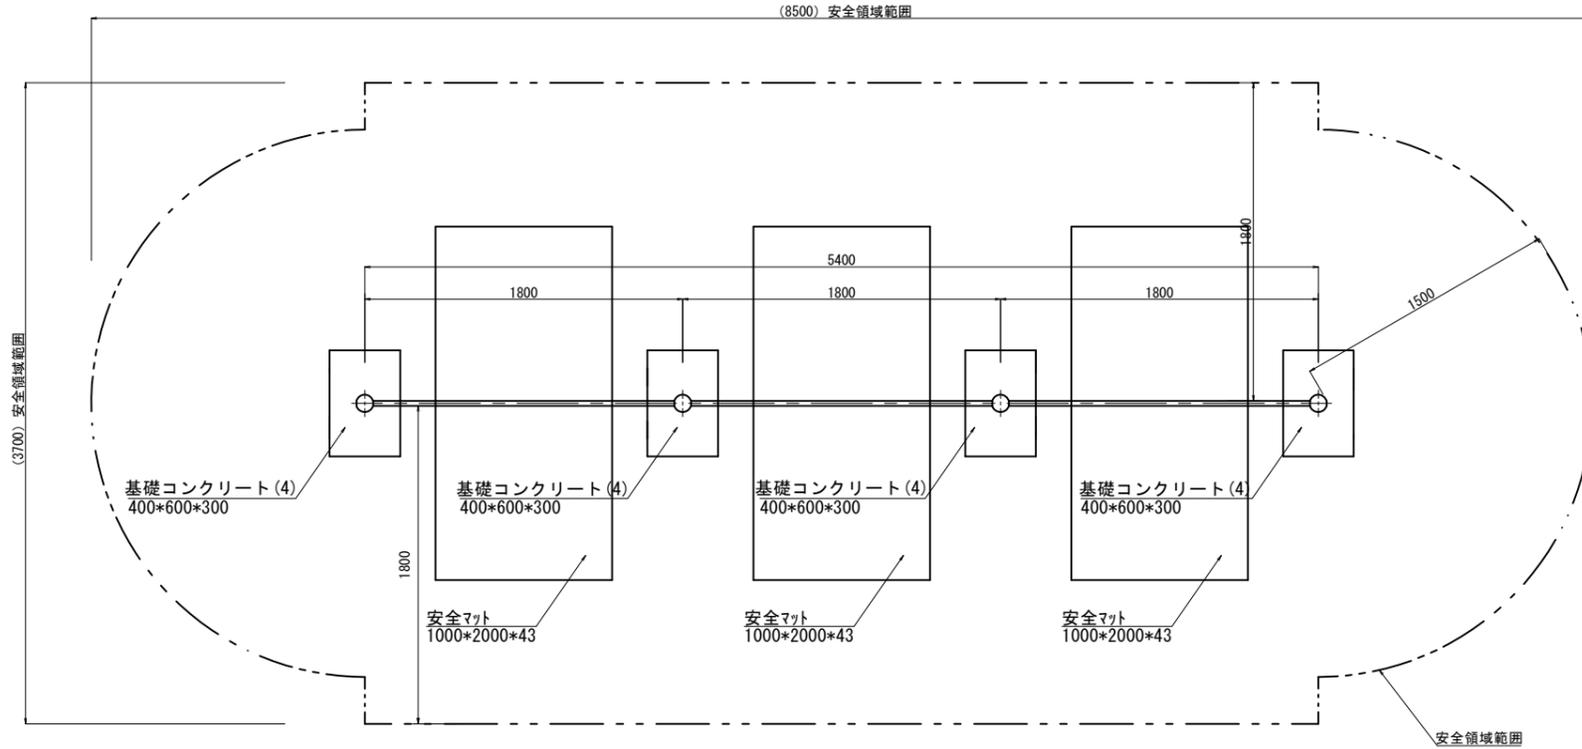


基礎コンクリート(4)
S=1:10

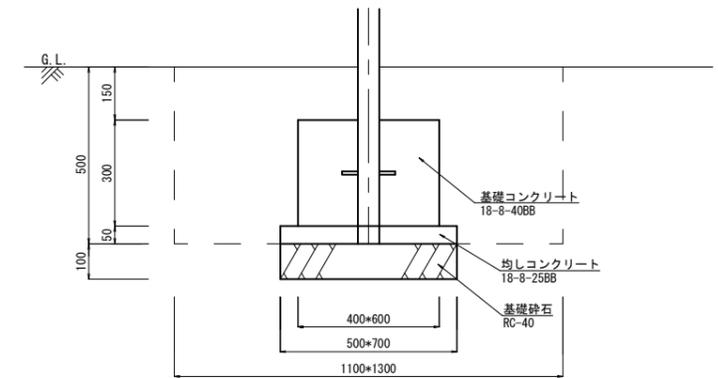


基礎コンクリート(4)				10基当り
名称	規格	単位	数量	摘要
基礎コンクリート	18-8-40BB	m ³	0.72	
型枠		m ²	6.00	
均しコンクリート	18-8-25BB	m ³	0.18	
均し型枠		m ²	1.20	
基礎砕石	RC-40 t=10cm	m ²	3.50	
基面整正		m ²	3.50	


立面図
S=1:20

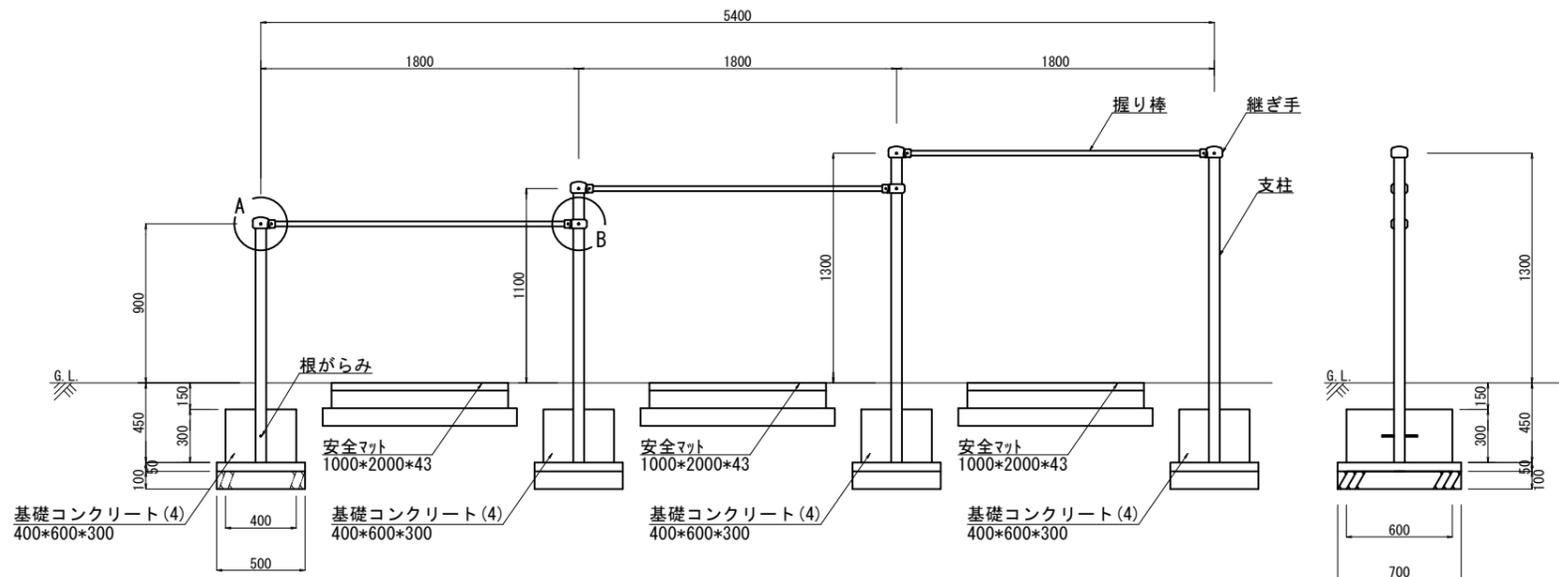

A部詳細図
S=1:6

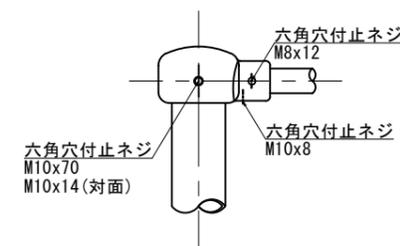

B部詳細図
S=1:6

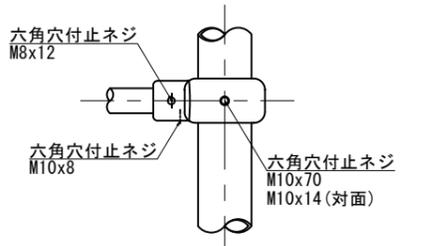


(2号工事箇所)※この図面はA1サイズを原寸とする。

工事名	令和3年度南公園補第1号 中町第一公園及び根が丘公園整備工事		
施工箇所名	津市久居射場町及び久居根が丘町地内		
図面の種類	各種構造図(1/1)		
縮尺	図示	図面番号	5/6
事務所名	津市建設部 津南工事事務所		

各種構造図 (2/2)

安全マット

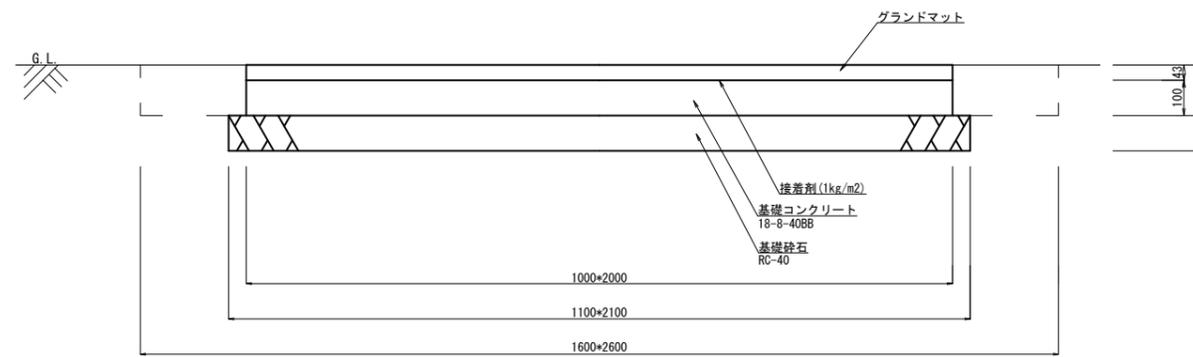

安全マット		10箇所当り		
名称	規格	単位	数量	摘要
安全マット	グラウンドマット 1000*2000*43	枚	10.00	GP-809364同等品以上
接着剤		kg	20.00	
基礎コンクリート	18-8-40BB	m ³	2.00	
型枠		m ²	6.00	
基礎砕石	RC-40 t=10cm	m ²	23.10	
基面整正		m ²	23.10	

(2号工事箇所)※この図面はA1サイズを原寸とする。

工事名	令和3年度南公園補第1号 中町第一公園及び桜が丘北公園整備工事		
施工箇所名	津市久居射場町及び久居桜が丘町地内		
図面の種類	各種構造図 (2/2)		
縮尺	図示	図面番号	6/6
事務所名	津市建設部 津南工事事務所		