


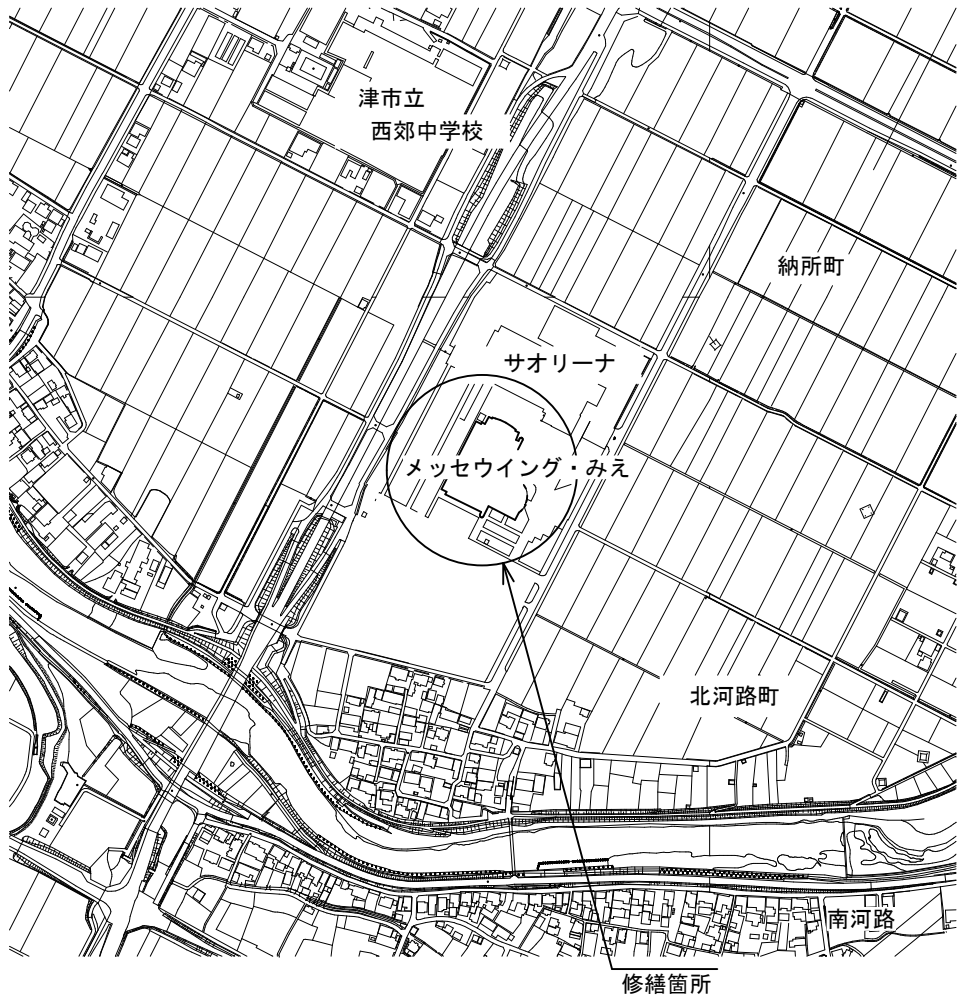

位置図

特記事項

(工事概要)


- メッセウイング・みえの電力量計の取替及び中央監視の電力積算のデータの変更。

(施工条件)

- 契約締結後速やかに詳細な工程を調整の上決定すること。
- 作業着手までの期間に調査及び、施工計画書等を作成し、市監督員の承諾を得ること。
- 作業着手までの施設内調査は、事前に市監督員の承諾を得るものとし、施設運営に影響を与えない範囲とする。
- 修繕期間中も施設を利用するため、安全対策には十分配慮すること。なお、作業日については、施設運営に支障をきたさないよう監督員、施設管理者と打合せをし、修繕の日程を決めること。
- 大型車両の出入りの際には誘導員を配置すること。
- 作業着手前には、現況状況把握の為に破損箇所等あれば、写真に記録しておくこと。また、修繕過程に於いて既設施設に破損等を与えた場合は、受注者の負担に於いて速やかに復旧すると共に市監督員に報告をすること。
- 設計書に明記なくとも機能上及び構造上当然必要と認められるもの並びに、取合いのはつり補修復旧は本修繕に含む。なお、内訳書の数量は参考とし、当図面を優先する。
- 工事用水、電力については既存の施設を無償で利用できる。但し、施設運営に影響しないよう事前に打合わせのうえ計画し施工すること。
- 修繕用車両及び修繕関係車両は、周辺道路に駐車しないこと。
- 「建設工事に係る資材の再資源化等に関する法律」に基づいて、受注者は受注時において修繕着手前に「再生資源利用計画書」、「再生資源利用促進計画書」を監督員に提出すること。また、修繕完了後にJACICが運営する「建設副産物情報交換システム」へ実績報告を行い、「再生資源利用実施書」、「再生資源利用促進実施書」を監督員に提出すること。
- 本修繕は施設の営業時間外に取替作業を行うため、23:00～翌7:00までを原則作業時間とする。ただし、営業時間内に作業が可能な範囲については監督員と協議のうえ調整する。
- 取替前の電力量計の読み値、中央監視の読み値及び取替後の新規電力量計の読み値を控えること。

(解体撤去処分)

- 本修繕により発生する廃材は、産業廃棄物となるため関係法令により適切に処理すること。また、修繕着手前に、施工方法を記した施工計画書を市監督員に提出し承諾を得ること。
- 修繕完了後、マニフェストA、B2、D票を市監督員に提示すること。

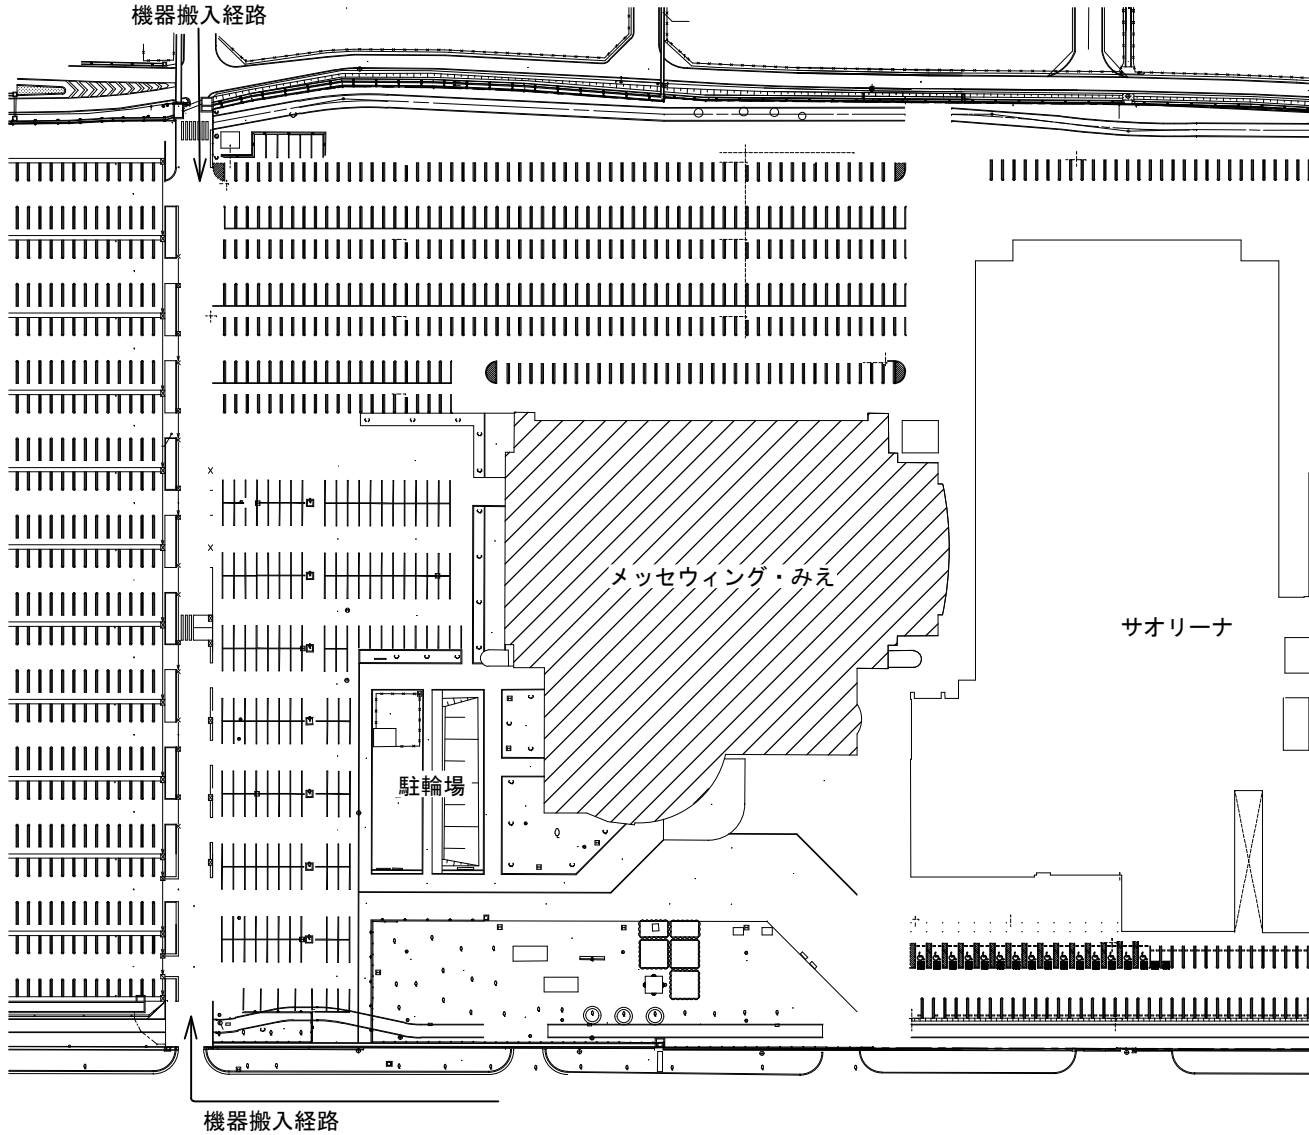

配置図 S=1/500

修繕対象範囲を示す

図面及び特記仕様書に記載されていない事項は、以下による

国土交通省大臣官房官庁営繕部監修

「公共建築工事標準仕様書（建築、電気、機械設備工事編）平成31年版」

「公共建築改修工事標準仕様書（建築、電気、機械設備工事編）平成31年版」


「公共建築設備工事標準図（電気、機械設備工事編）平成31年版」

「建築、電気、機械設備工事監理指針令和元年版」

独立行政法人 建築研究所監修

「建築設備耐震設計・施工指針2014年版」


メッセウイング・みえ電力量計取替修繕		縮尺 1/500
図面名称	位置図・配置図・特記事項	原図：A 3
		No. 1/3
津市スポーツ文化振興部スポーツ振興課		

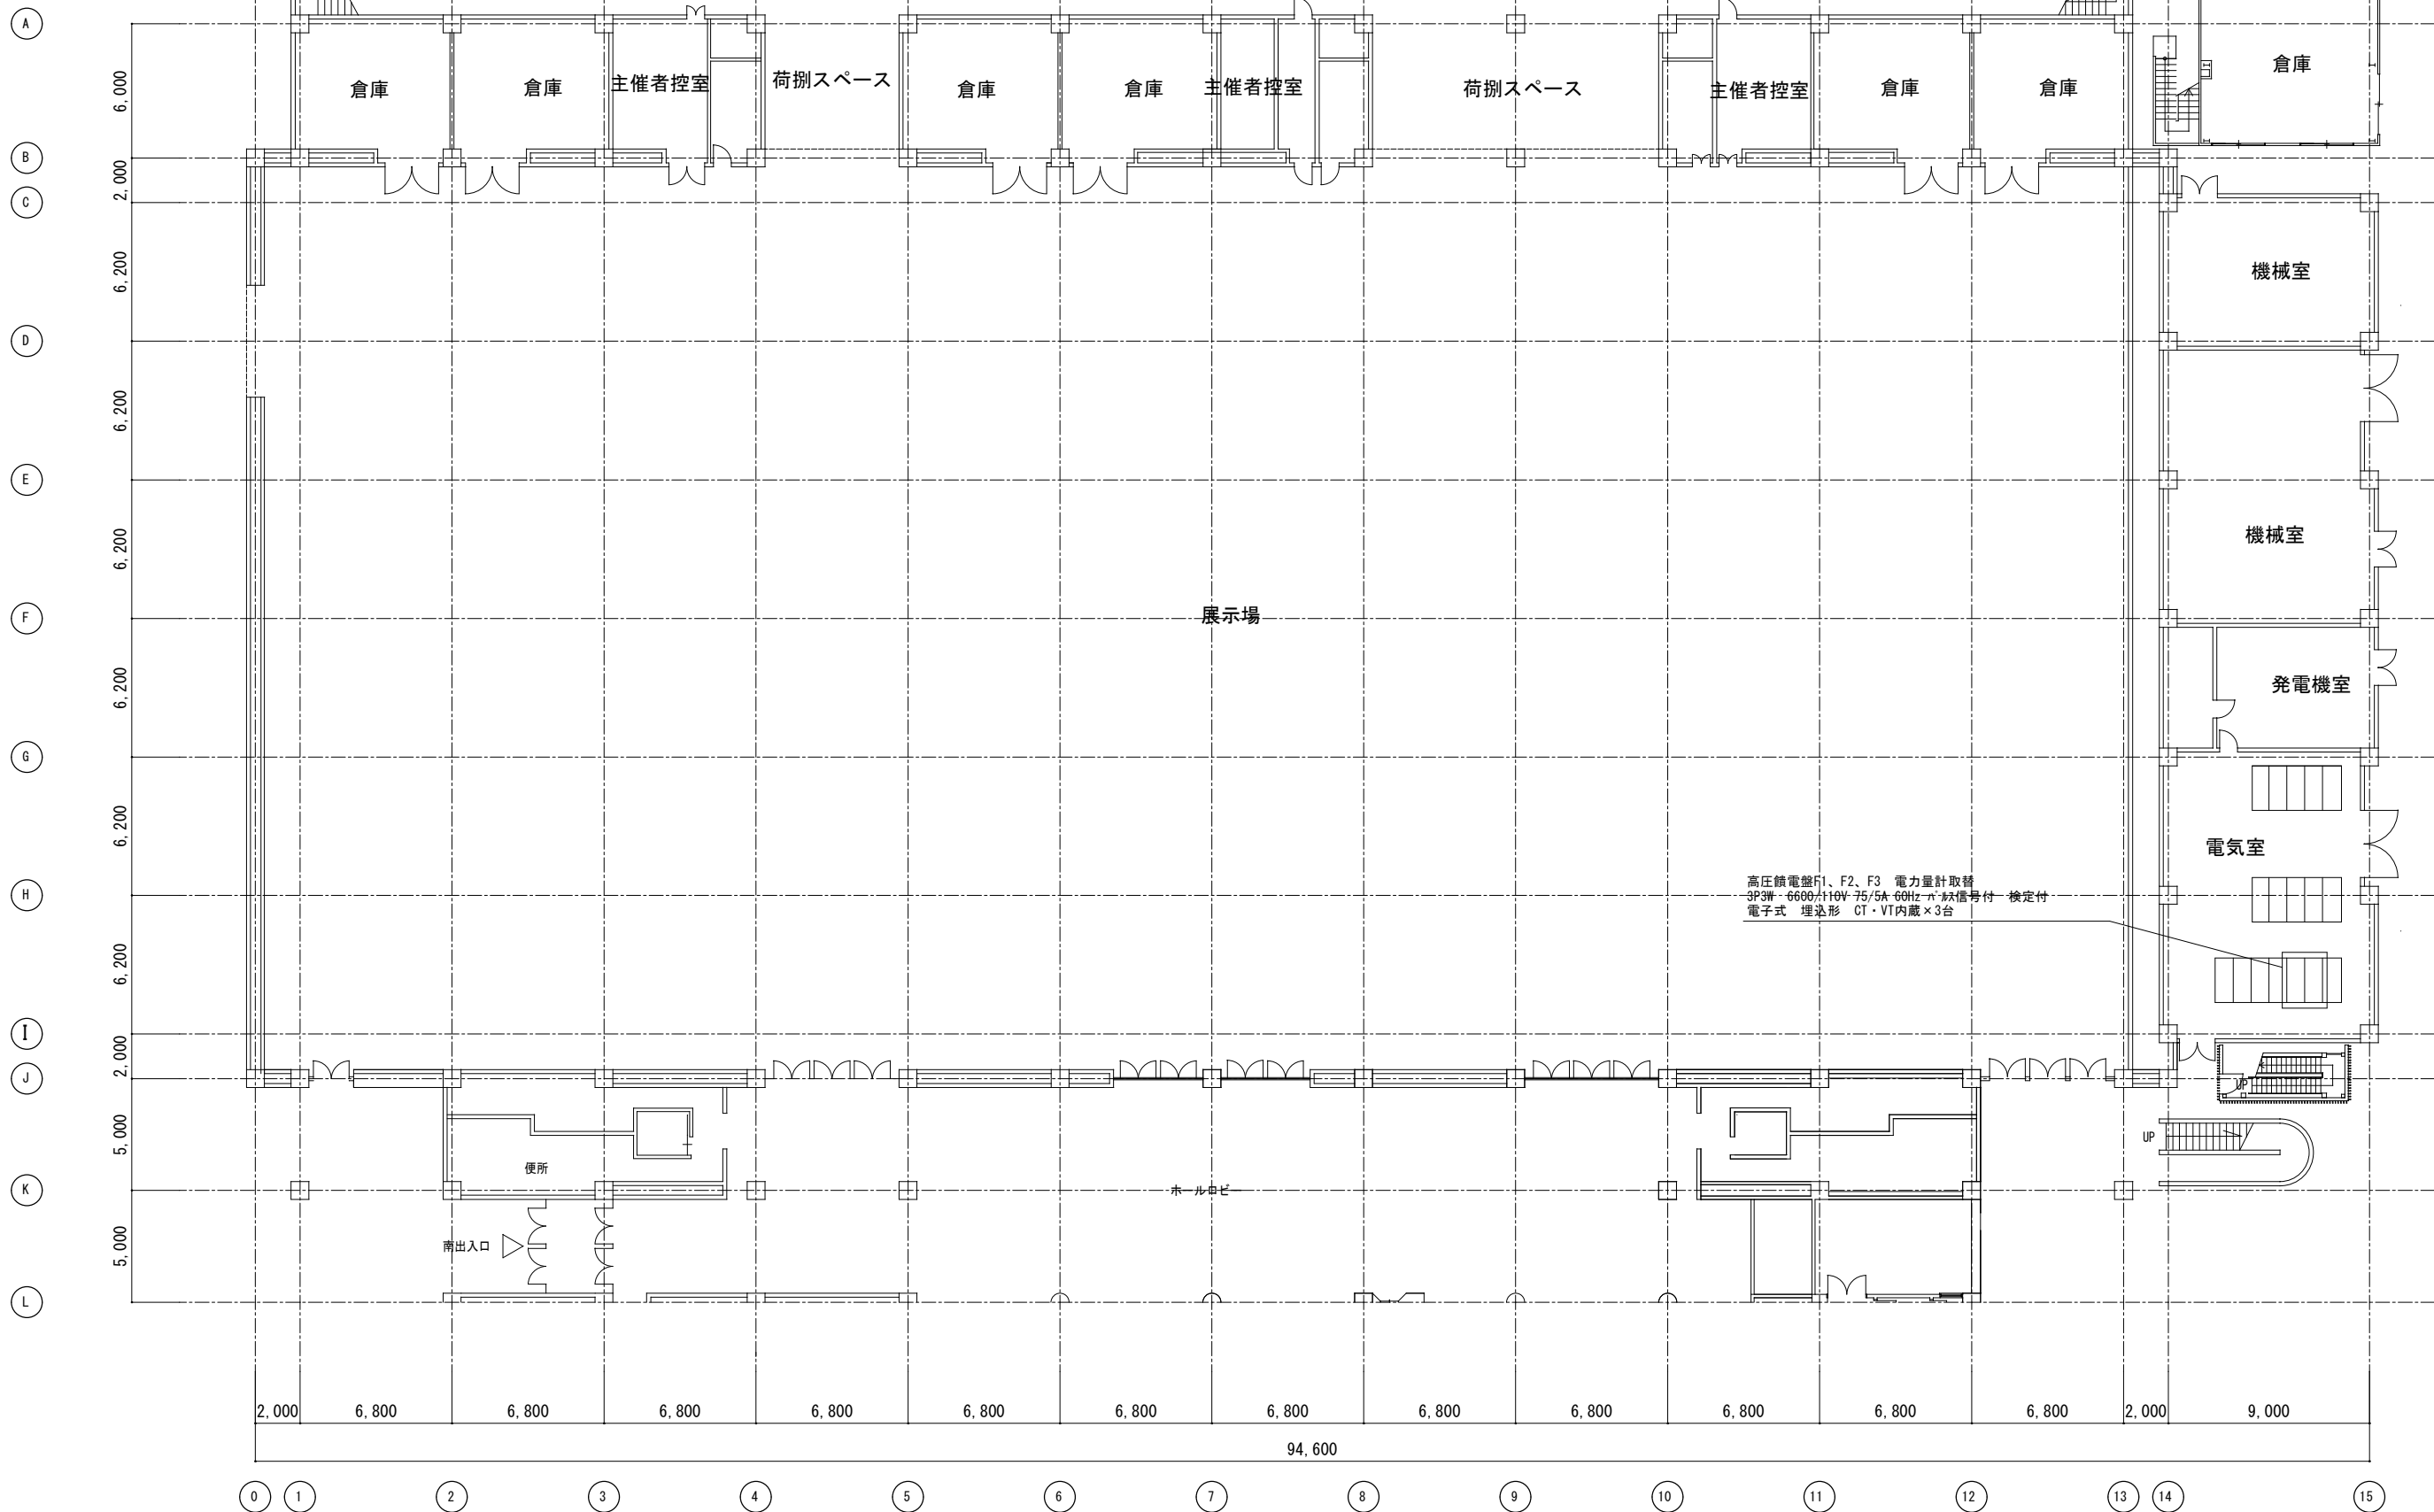

高圧饋電盤F1、F2、F3 電力量計取替
3P3W・6600/110V・75/5A・60Hz・分岐信号付・検定付
電子式 埋込形 CT・VT内蔵×3台

1階平面図 S:1/300

メッセウイング・みえ電力量計取替修繕		縮尺 1/300
図面名称	1階平面図	原図：A 3
津市スポーツ文化振興部スポーツ振興課		No. 2/3

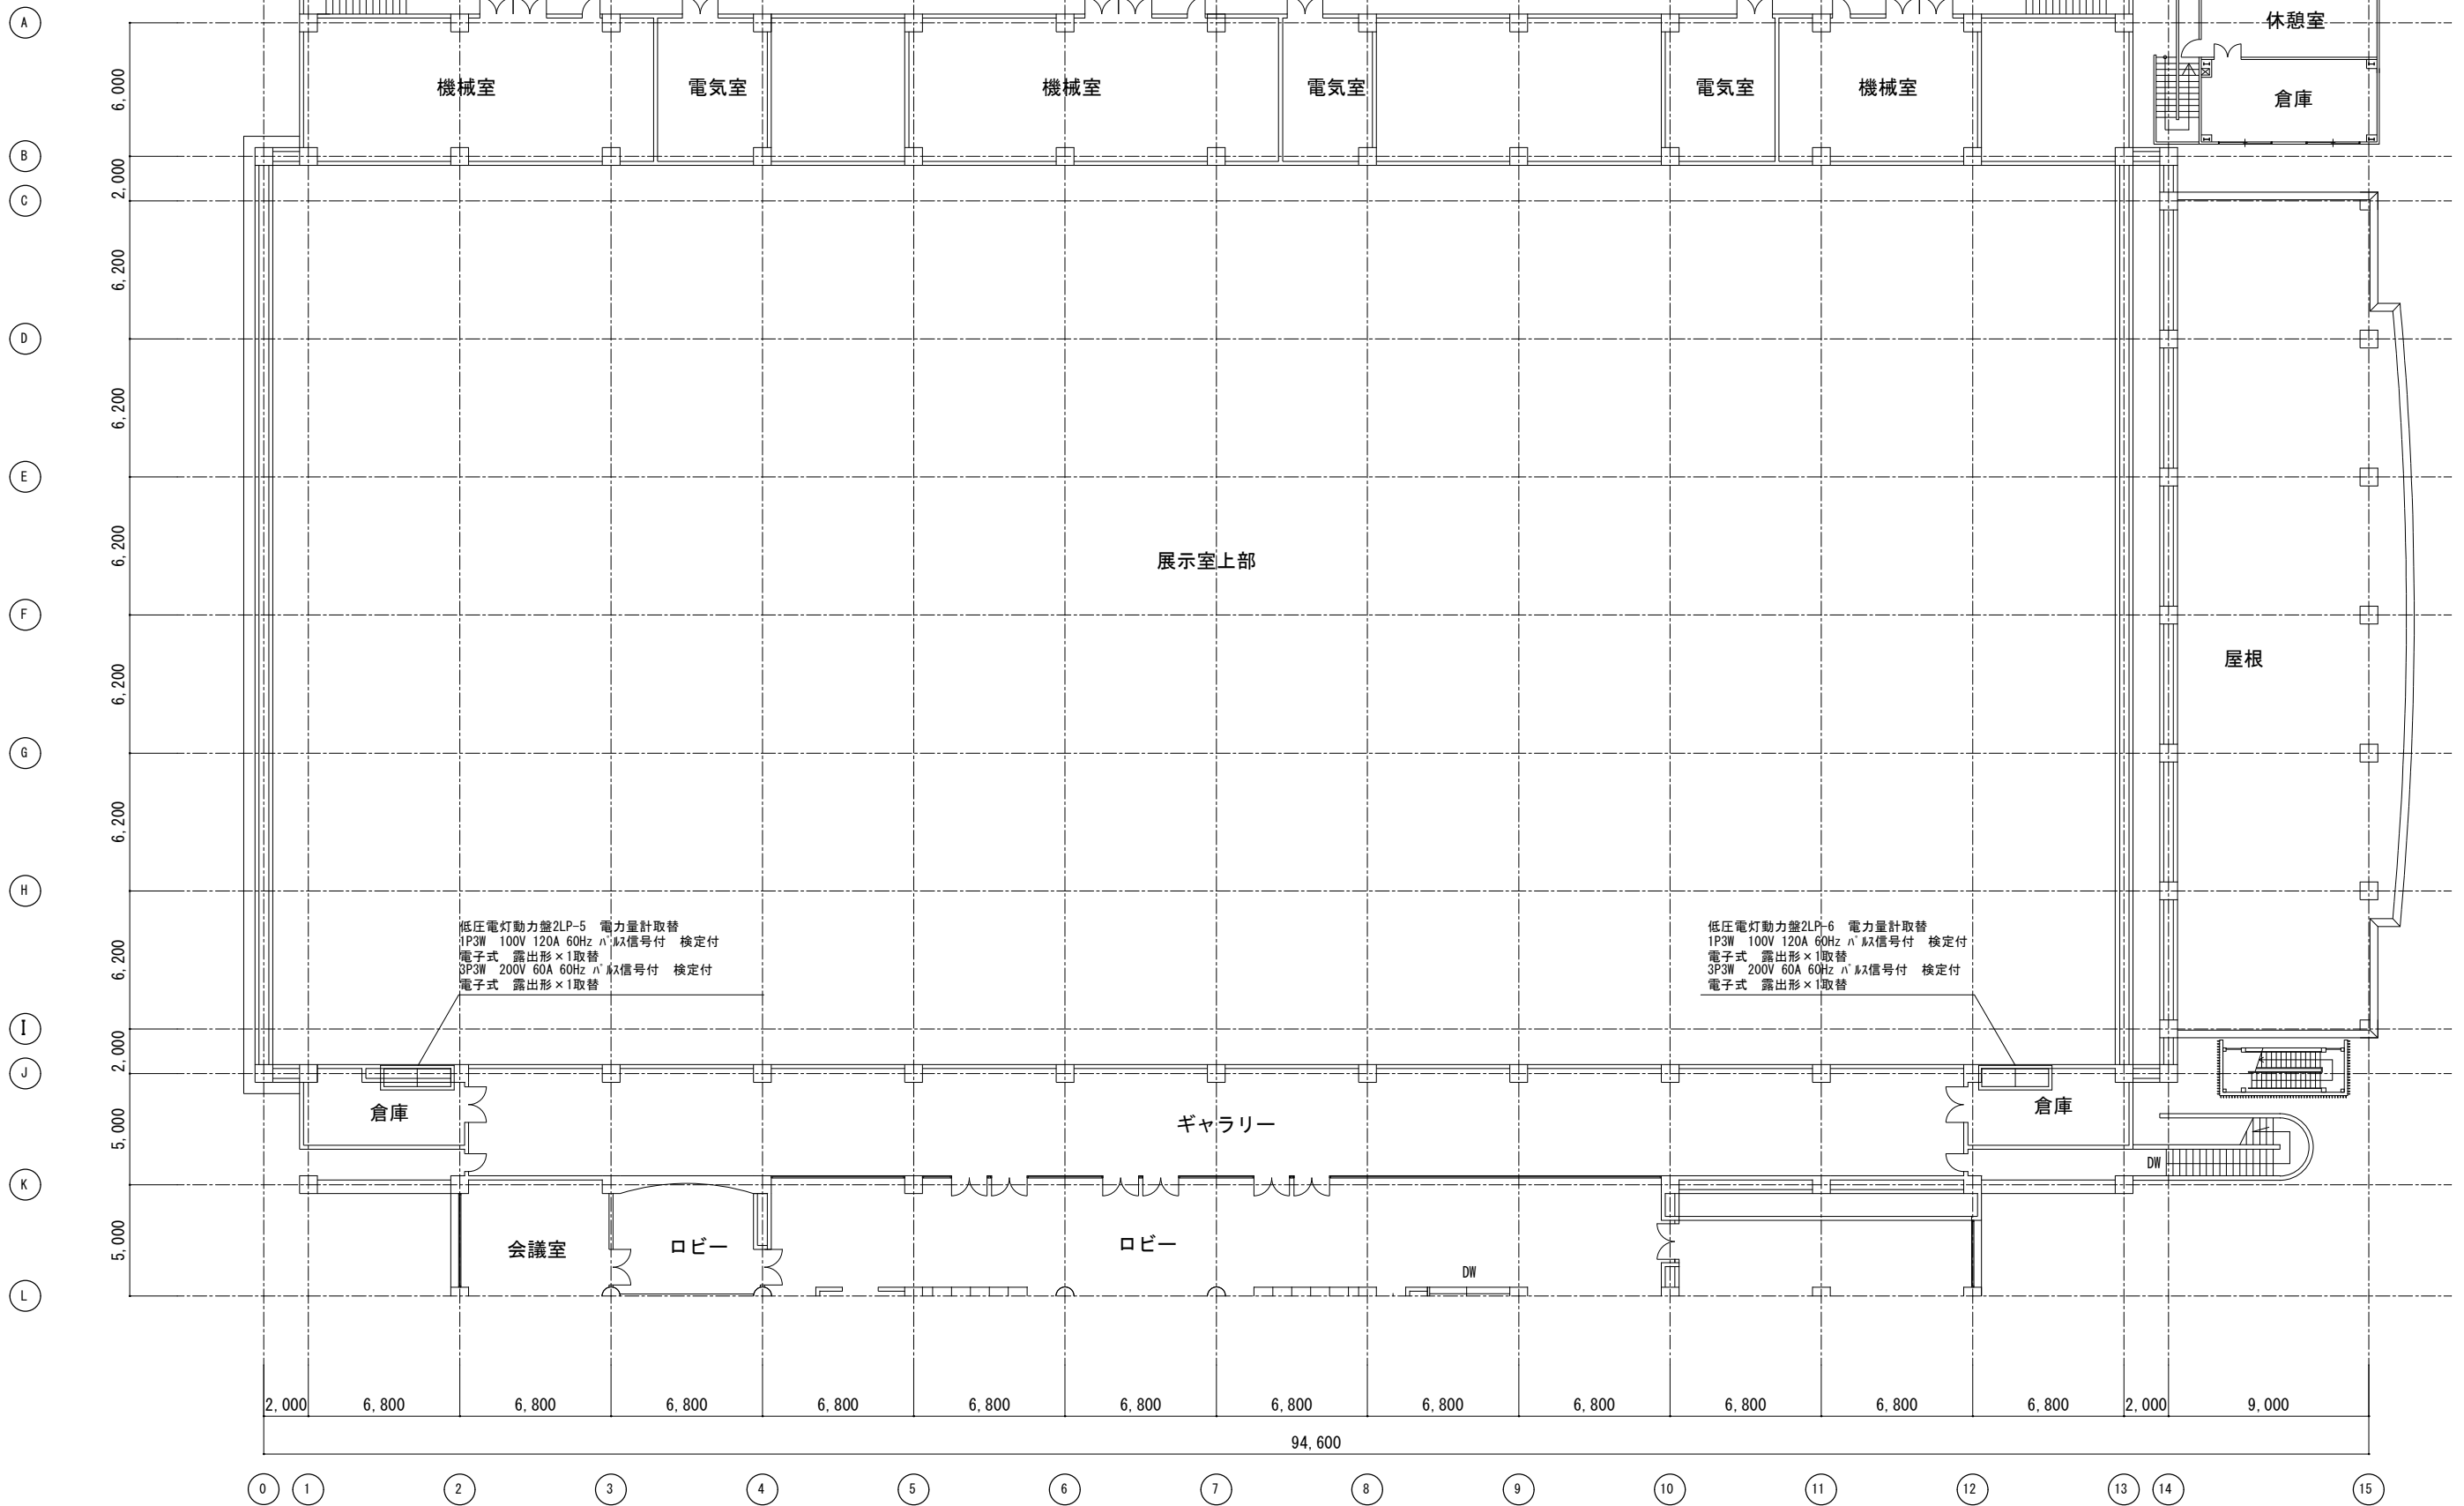

低圧電灯動力盤2LP-5 電力量計取替
1P3W 100V 120A 60Hz 入線信号付 検定付
電子式 露出形×1取替
3P3W 200V 60A 60Hz 入線信号付 検定付
電子式 露出形×1取替

低圧電灯動力盤2LP-6 電力量計取替
1P3W 100V 120A 60Hz 入線信号付 検定付
電子式 露出形×1取替
3P3W 200V 60A 60Hz 入線信号付 検定付
電子式 露出形×1取替

2階平面図 S:1/300

メッセウイング・みえ電力量計取替修繕		縮尺 1/300
図面名称	2階平面図	原図：A 3
津市スポーツ文化振興部スポーツ振興課		No. 3/3