

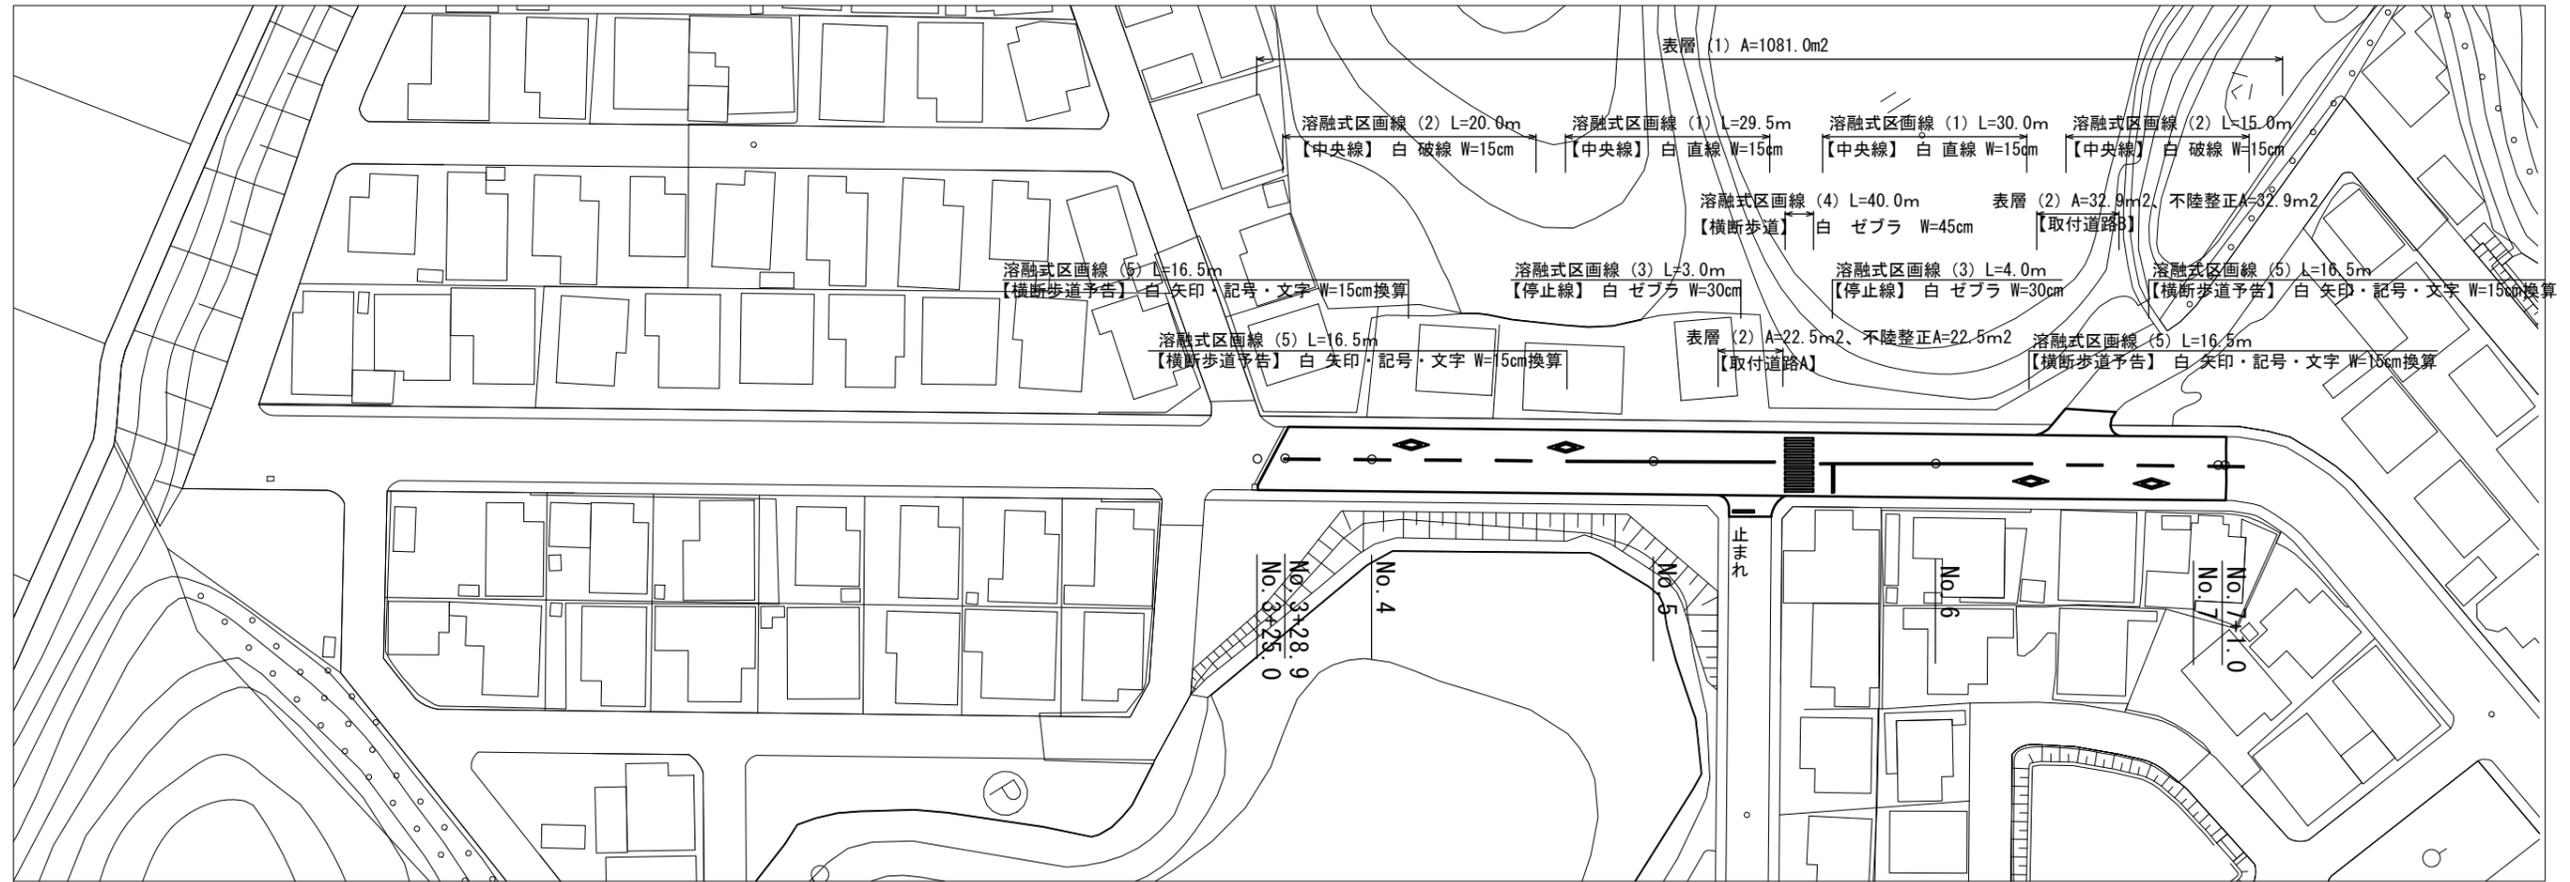


平面図
S=1:500

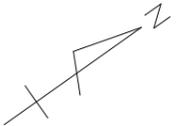


標準横断面図
S=1:50

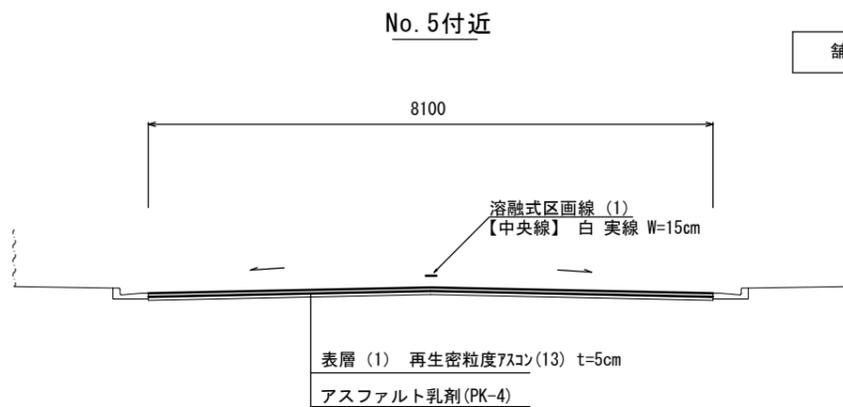

		No. 3 +25.5	No. 3 +28.9	No. 4	No. 5	No. 6	No. 7	No. 7 +1.0
舗装幅員	m	0.00	8.00	8.10	8.10	8.10	8.00	8.00

舗装工断面図
S=1:10

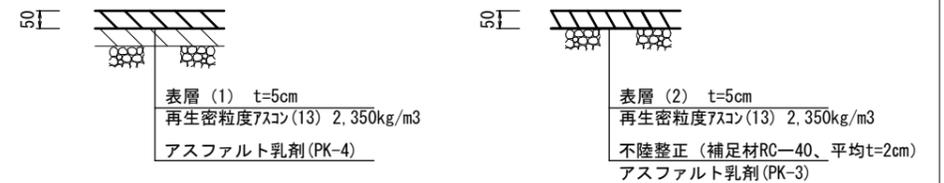

※この図面はA1サイズを原寸とする。

工事名	令和4年度北道維持第3号 殿舟団地第1号線道路整備(舗装)工事		
施工箇所名	津市小舟地内		
図面の種類	平面図、標準横断面図、舗装工断面図		
縮尺	図示	図面番号	1
事業所名	津市建設部津北工事事務所		