


平面図


S=1:1000

【補助対象工事】

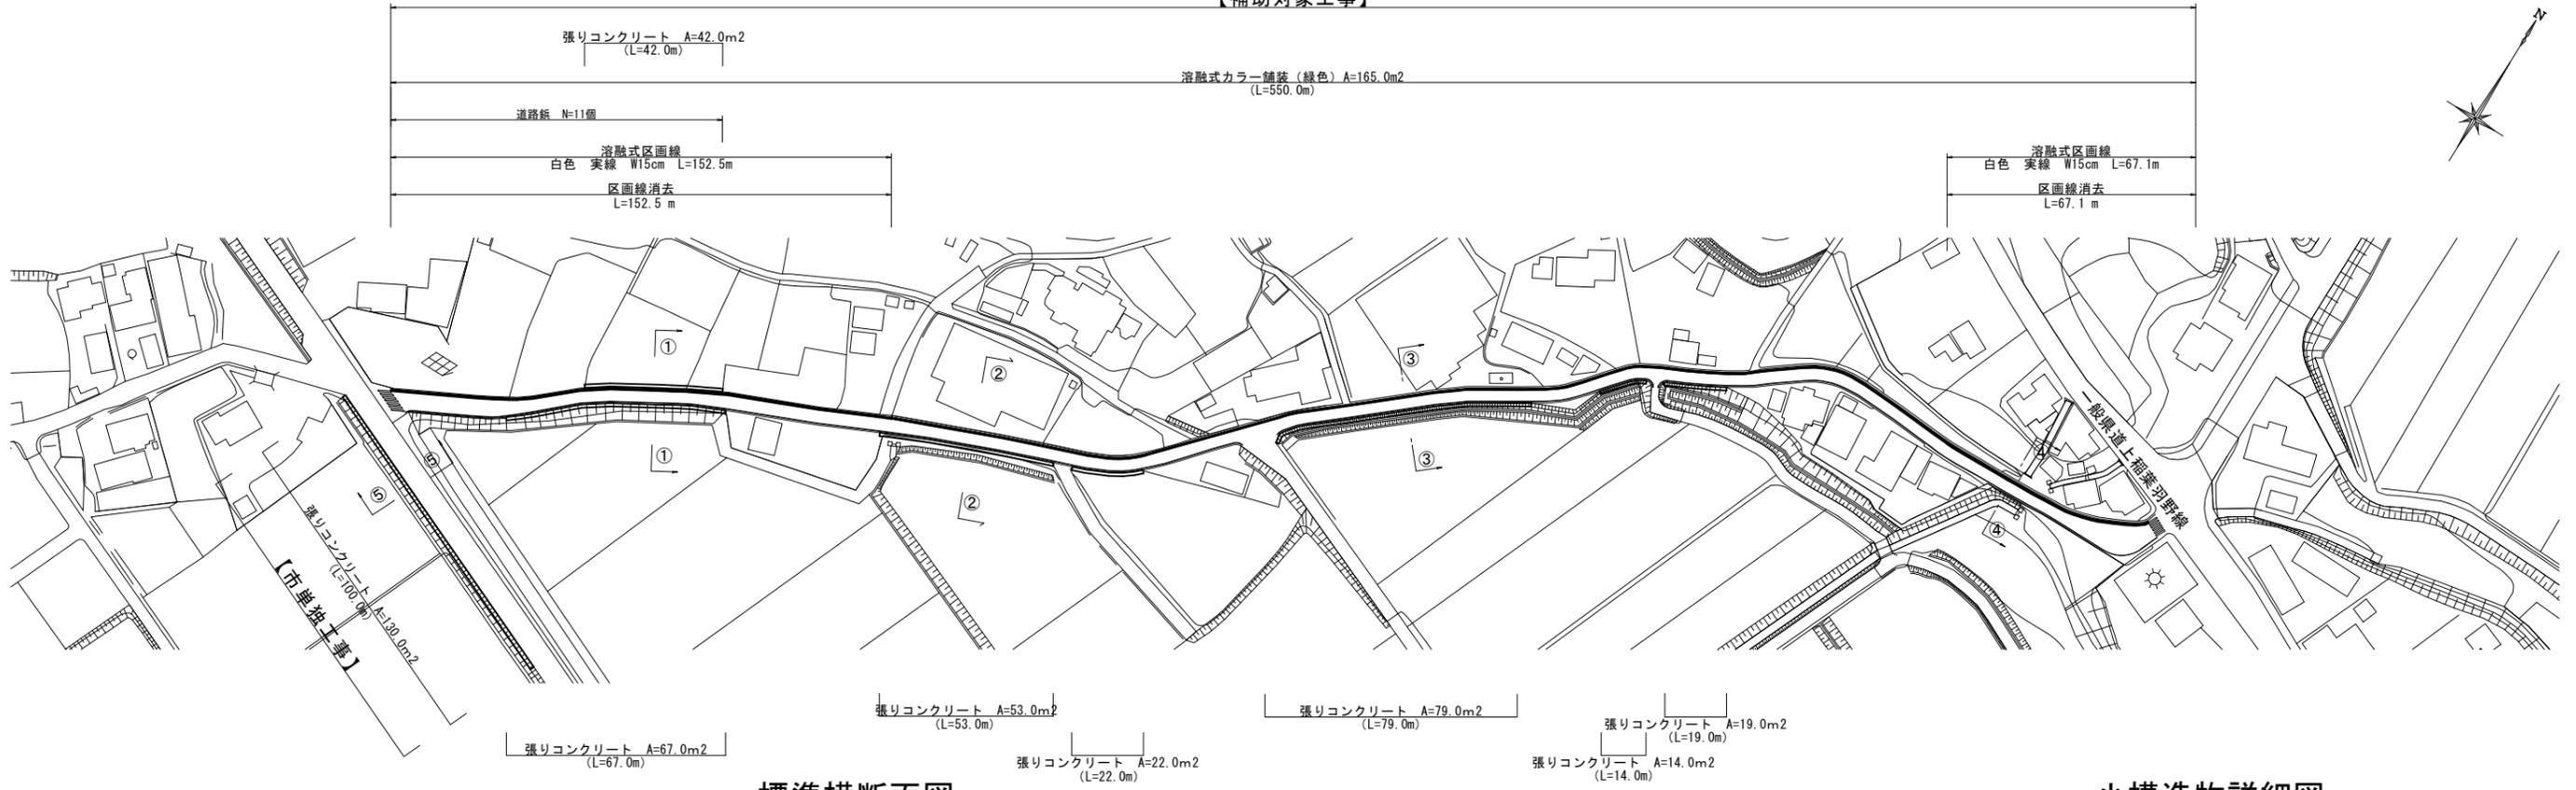

標準横断面図


S=1:50

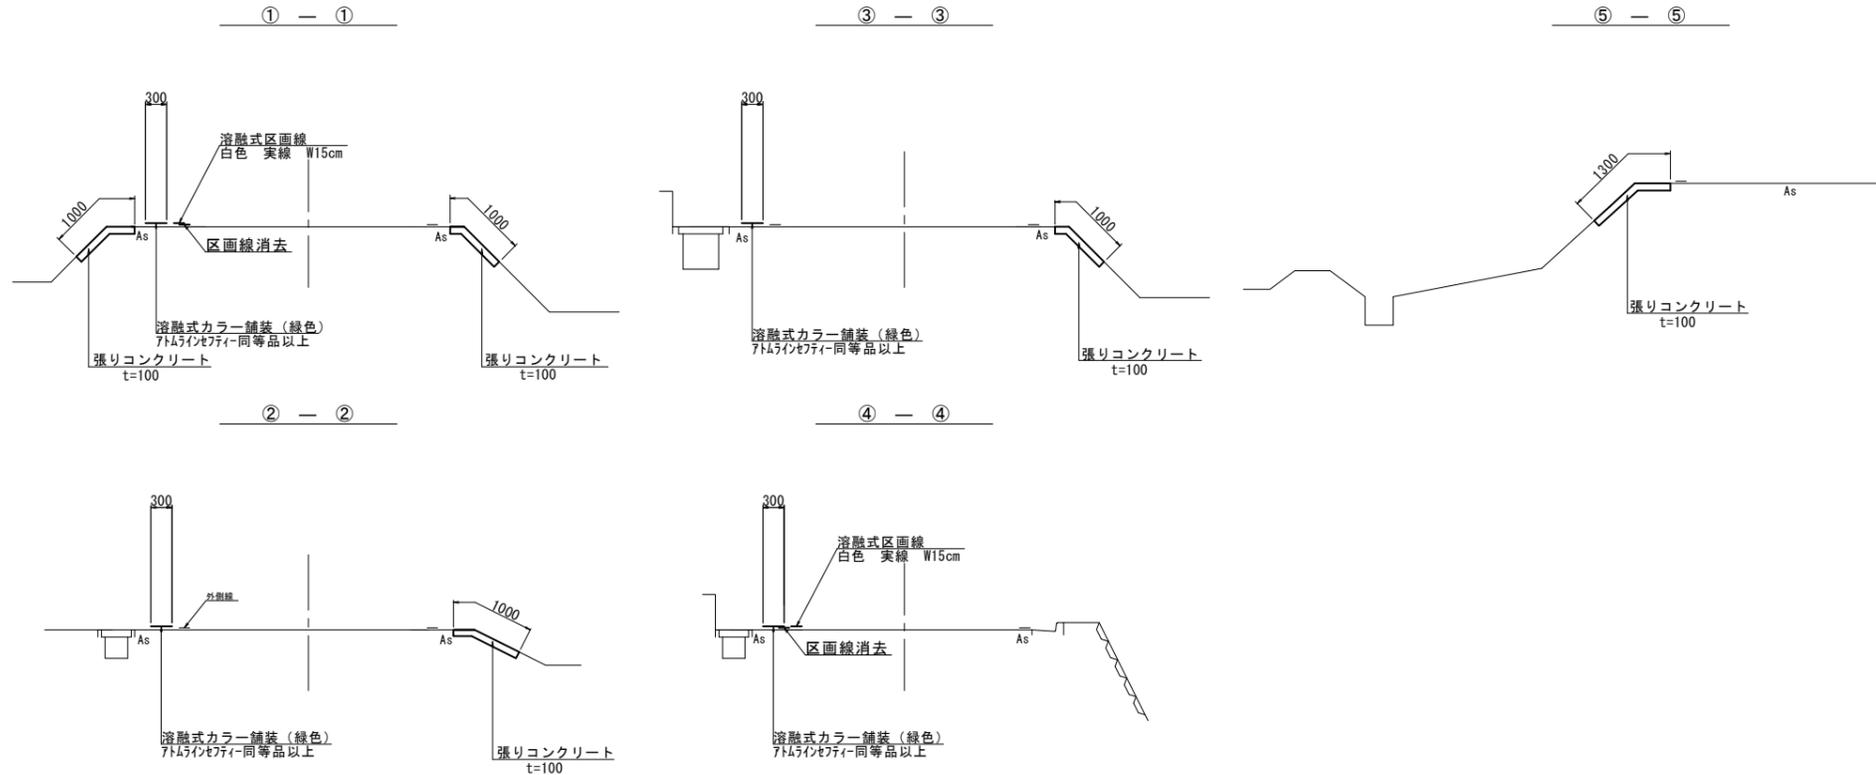

小構造物詳細図

S=1:20

張りコンクリート

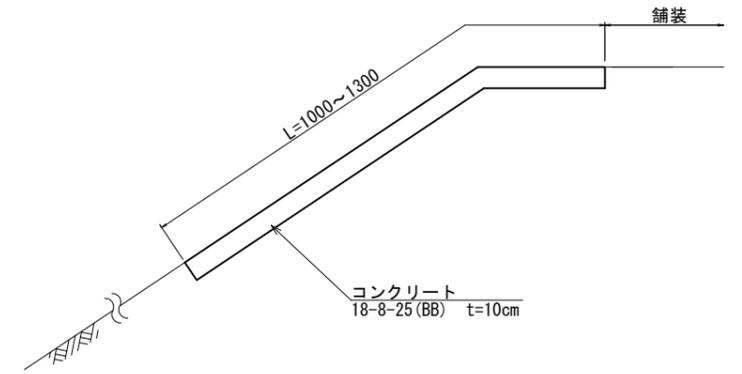

張りコンクリート		1.0m2当り		
名称	規格	単位	数量	備考
コンクリート	18-8-25 (BB)	t=10cm m2	10.0	

※1.0m毎に目地材（瀝青目地）を設置すること。

※この図面はA1サイズを原寸とする。

工事名	令和3年度南道線交補第10号 森北3号線及び庄田榊原線道路整備工事		
施工箇所名	津市森町及び庄田町地内		
図面の種類	平面図・標準横断面図・小構造物詳細図		
縮尺	図示	図面番号	1/1
事業所名	津市建設部 津南工事事務所		