


平面図 (1)

S=1:1000

下塗 A=34.7m² 中塗 A=34.7m² 上塗 A=34.7m²

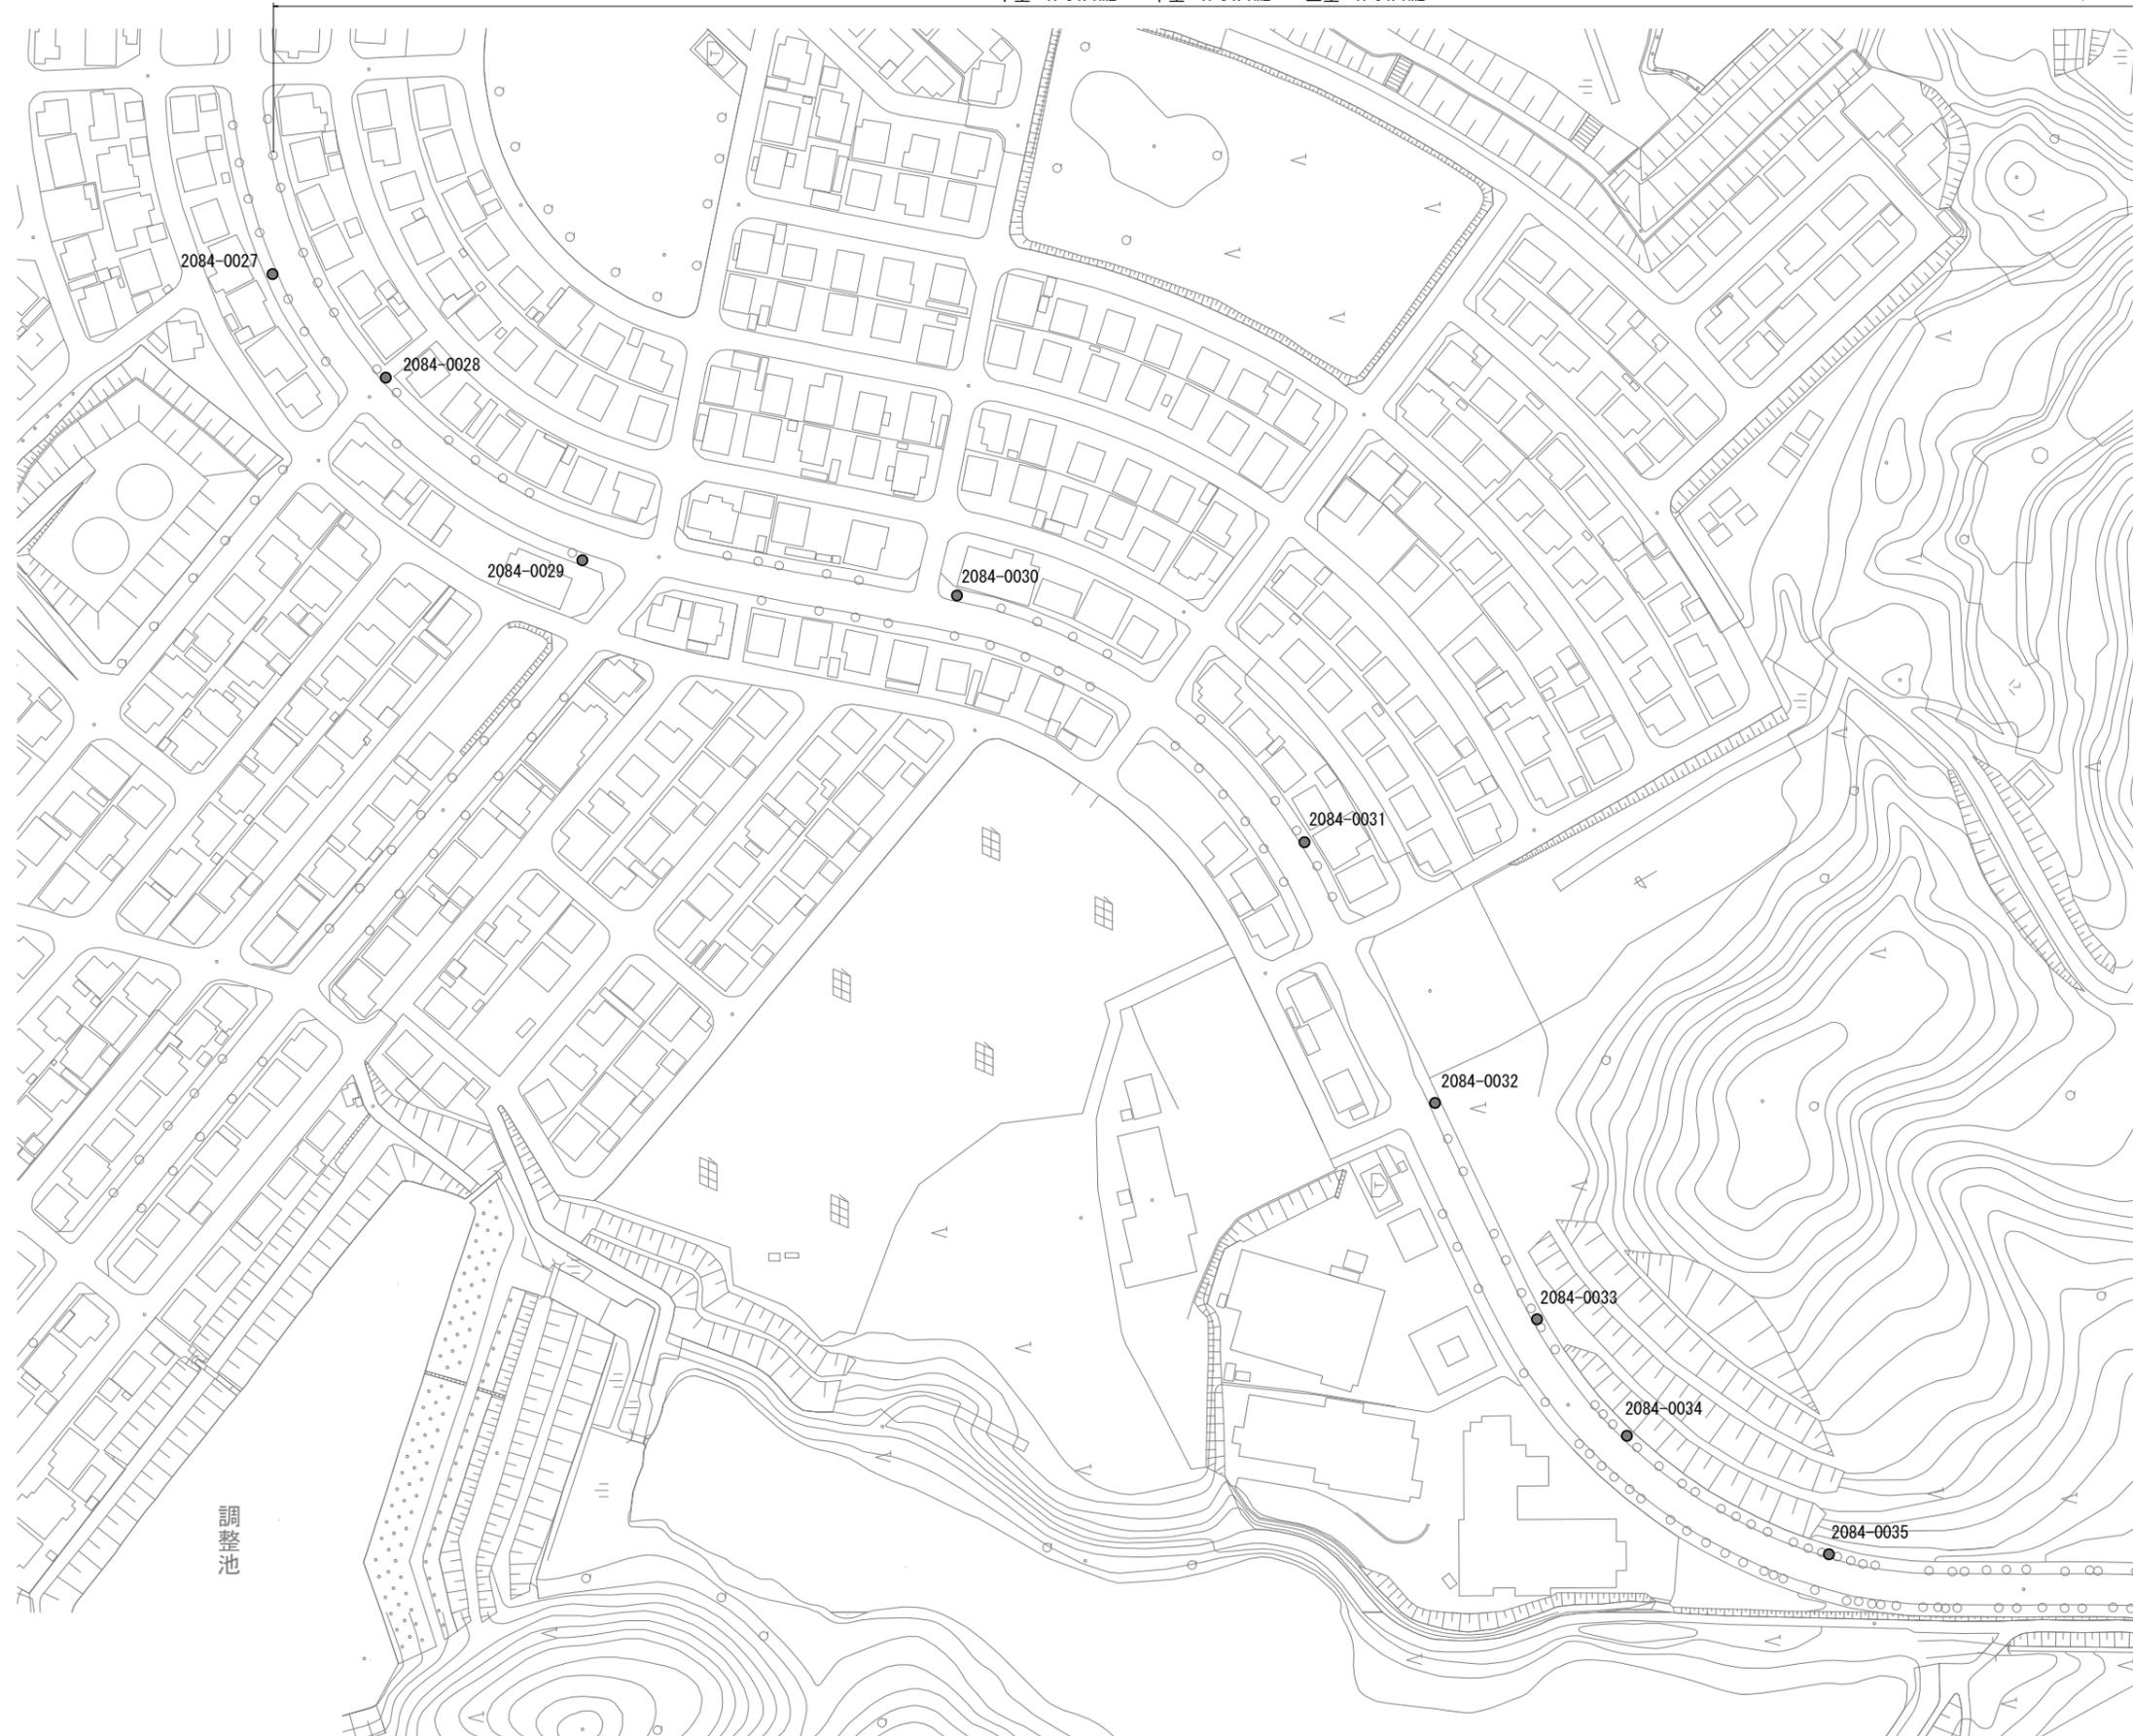

※この図面はA1サイズを原寸とする。

工事名	令和4年度北交安第1号 高野尾豊が丘第84号線 道路照明灯塗装工事		
施工箇所名	津市高野尾町ほか2町地内		
図面名	平面図(1)		
縮尺	1/1000	図面番号	1/2
事業所名	津市建設部津北工事事務所		

平面図 (2)


S=1:1000

下塗 A=34.7m² 中塗 A=34.7m² 上塗 A=34.7m²



工法図

S=1:50

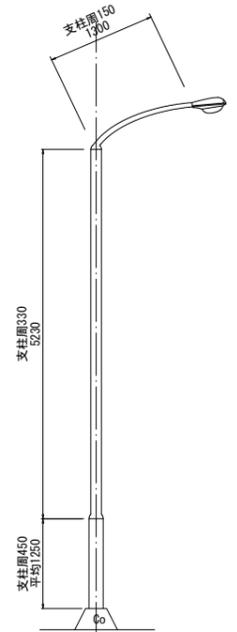

塗装仕様

塗装工程	塗料名	使用量	塗膜厚	塗装面積 (1基当たり)
素地調整	3種ケレン			2.48m ²
下塗(2回)	変性珪酸樹脂系塗料	240g/m ²	40μm	2.48m ²
中塗(1回)	シリコン樹脂系塗料	140g/m ²	30μm	2.48m ²
上塗(1回)	シリコン樹脂系塗料(グーガン)	120g/m ²	30μm	2.48m ²

※ 使用量はロス率含む

※ 塗装に伴い、必要な電気設備(自動点滅器、引込バンド、配電版蓋、その他必要なもの)は撤去し、1日の作業終了時には再度設置し、夜間の安全を確保するものとする。その際、電気設備に破損が確認できた場合は、監督員と協議すること。

※この図面はA1サイズを原寸とする。

工事名	令和4年度北交安第1号 高野尾豊が丘第8号線 道路照明灯塗装工事		
施工箇所名	津市高野尾町ほか2町地内		
図面名	平面図(2)・工法図		
縮尺	図示	図面番号	2/2
事業所名	津市建設部津北工事事務所		