


平面図


S=1:500

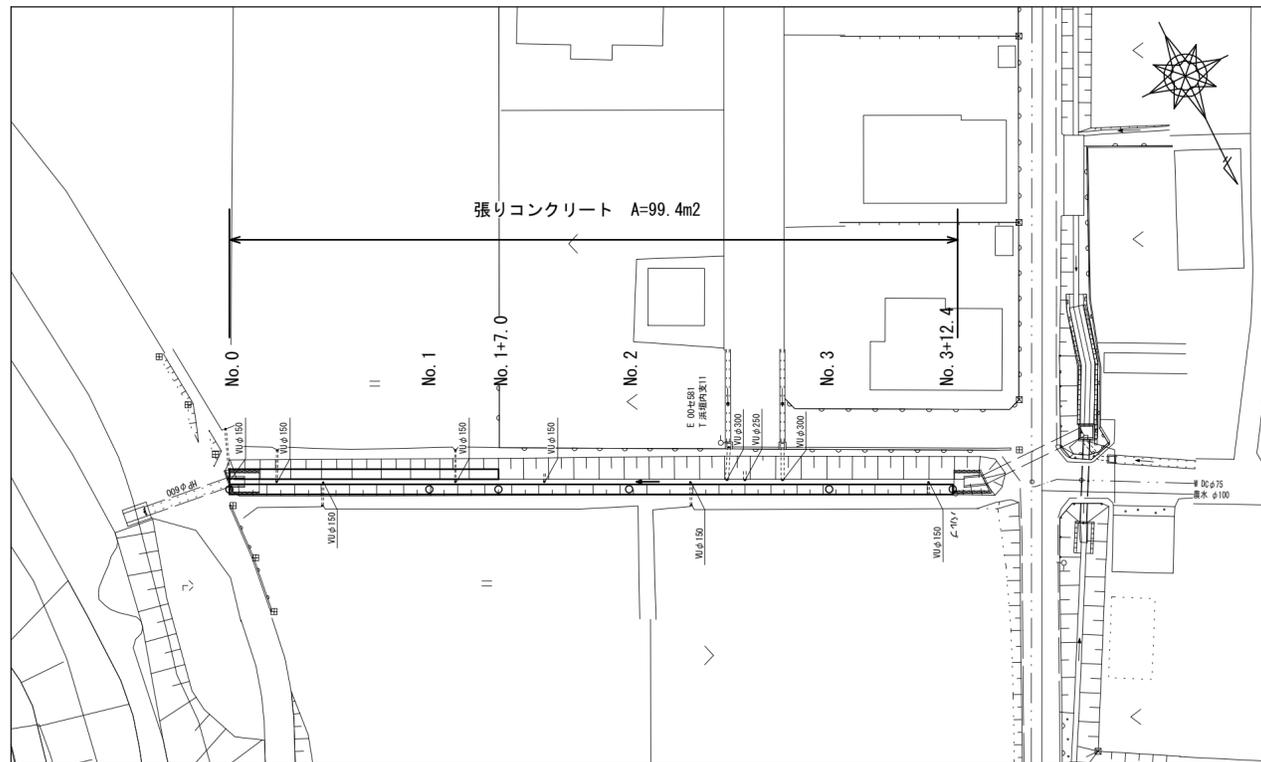


横断面図

S=1:50

No. 0~No. 1+7.0

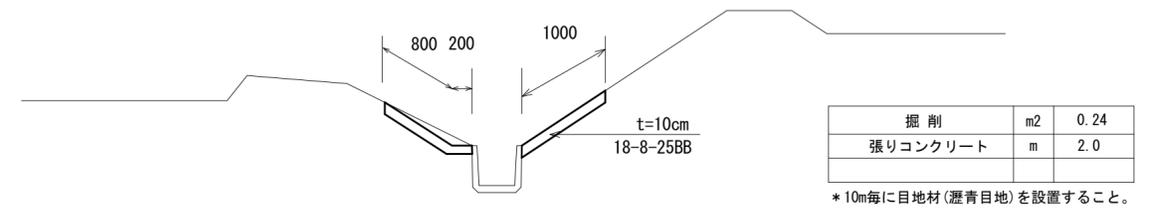

No. 1+7.0(同所)~No. 3+12.4

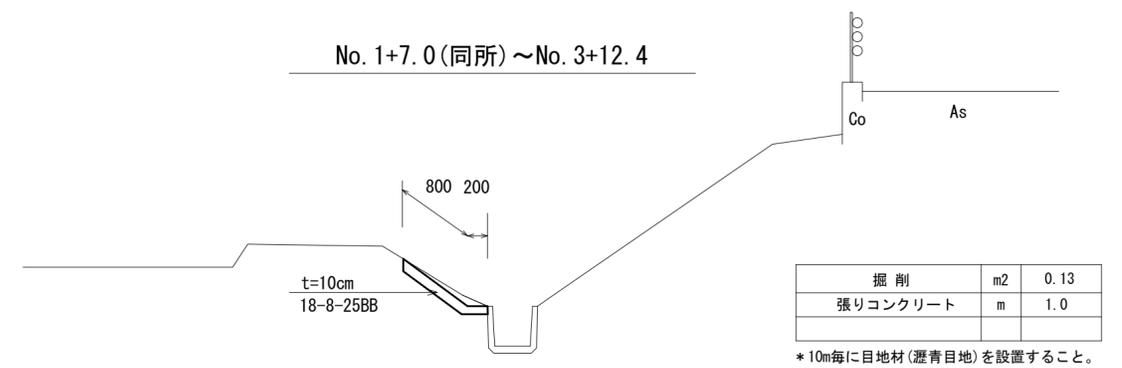


※この図面はA2サイズを原寸とする。

工事名	令和4年度農基環第2号 野田地内水路改修工事		
施工箇所名	津市野田地内		
図面名	平面図・横断面図		
縮尺	図示	図面番号	1/2
事業所名	津市農林水産部農業基盤整備課		


仮設道路工平面図(参考)

S=1:500

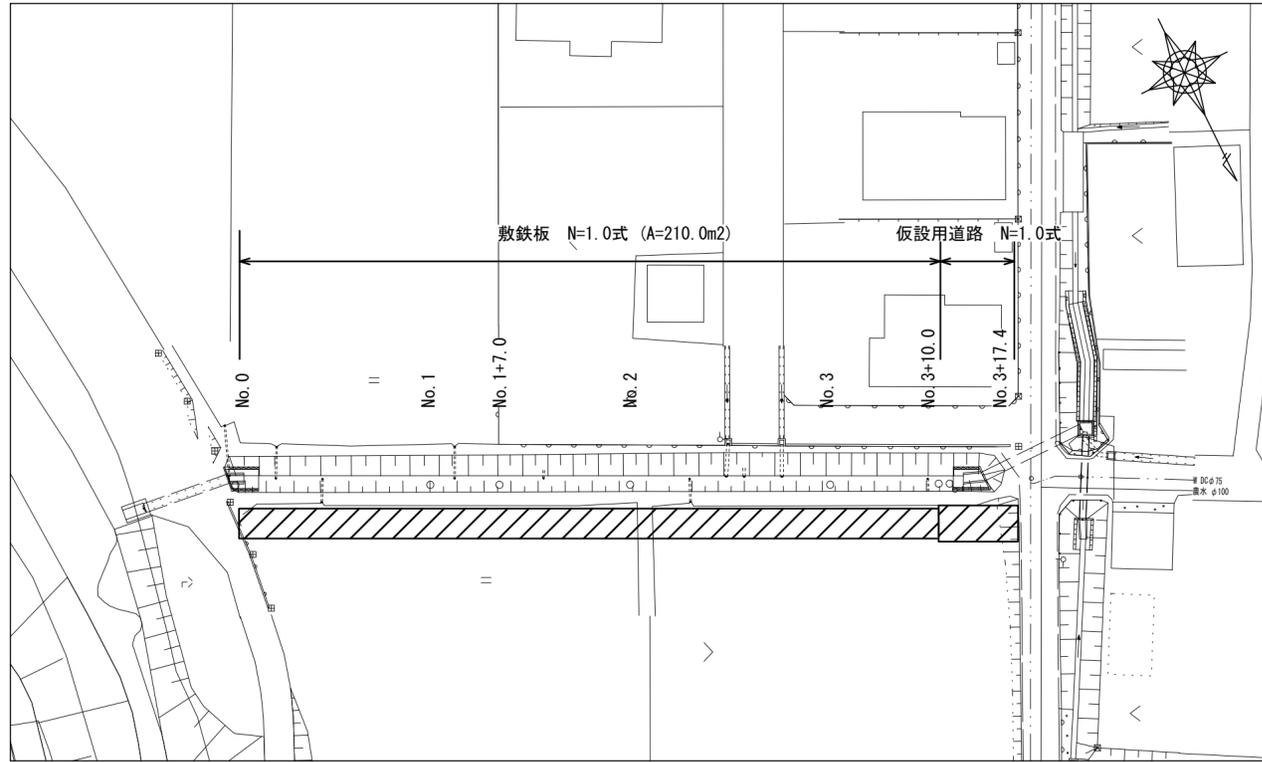



敷鉄板標準図(参考)

S=1:50

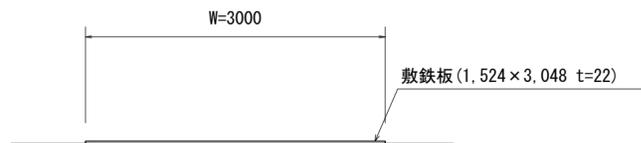


仮設用道路断面図(参考)

S=1:100

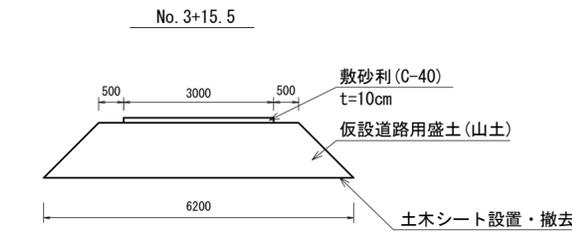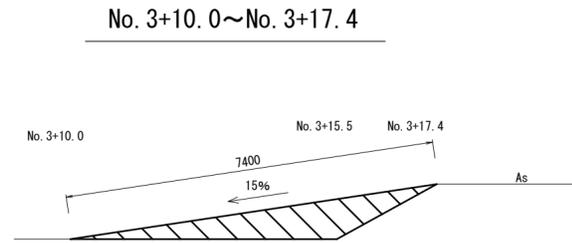

仮設道路用盛土	m2	5.6
敷砂利	m	3.0
掘削	m2	5.9
土木シート設置・撤去	m	6.2

No. 3+10.0, No. 3+17.4

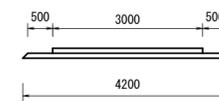

仮設道路用盛土	m2	0.41
敷砂利	m	3.0
掘削	m2	0.71
土木シート設置・撤去	m	4.2

※この図面はA2サイズを原寸とする。

工事名	令和4年度農基環第2号 野田地内水路改修工事		
施工箇所名	津市野田地内		
図面名	仮設道路工平面図(参考)・仮設用道路断面図(参考) 敷鉄板標準図(参考)		
縮尺	図示	図面番号	2/2
事業所名	津市農林水産部農業基盤整備課		