



平面図 S=1:500

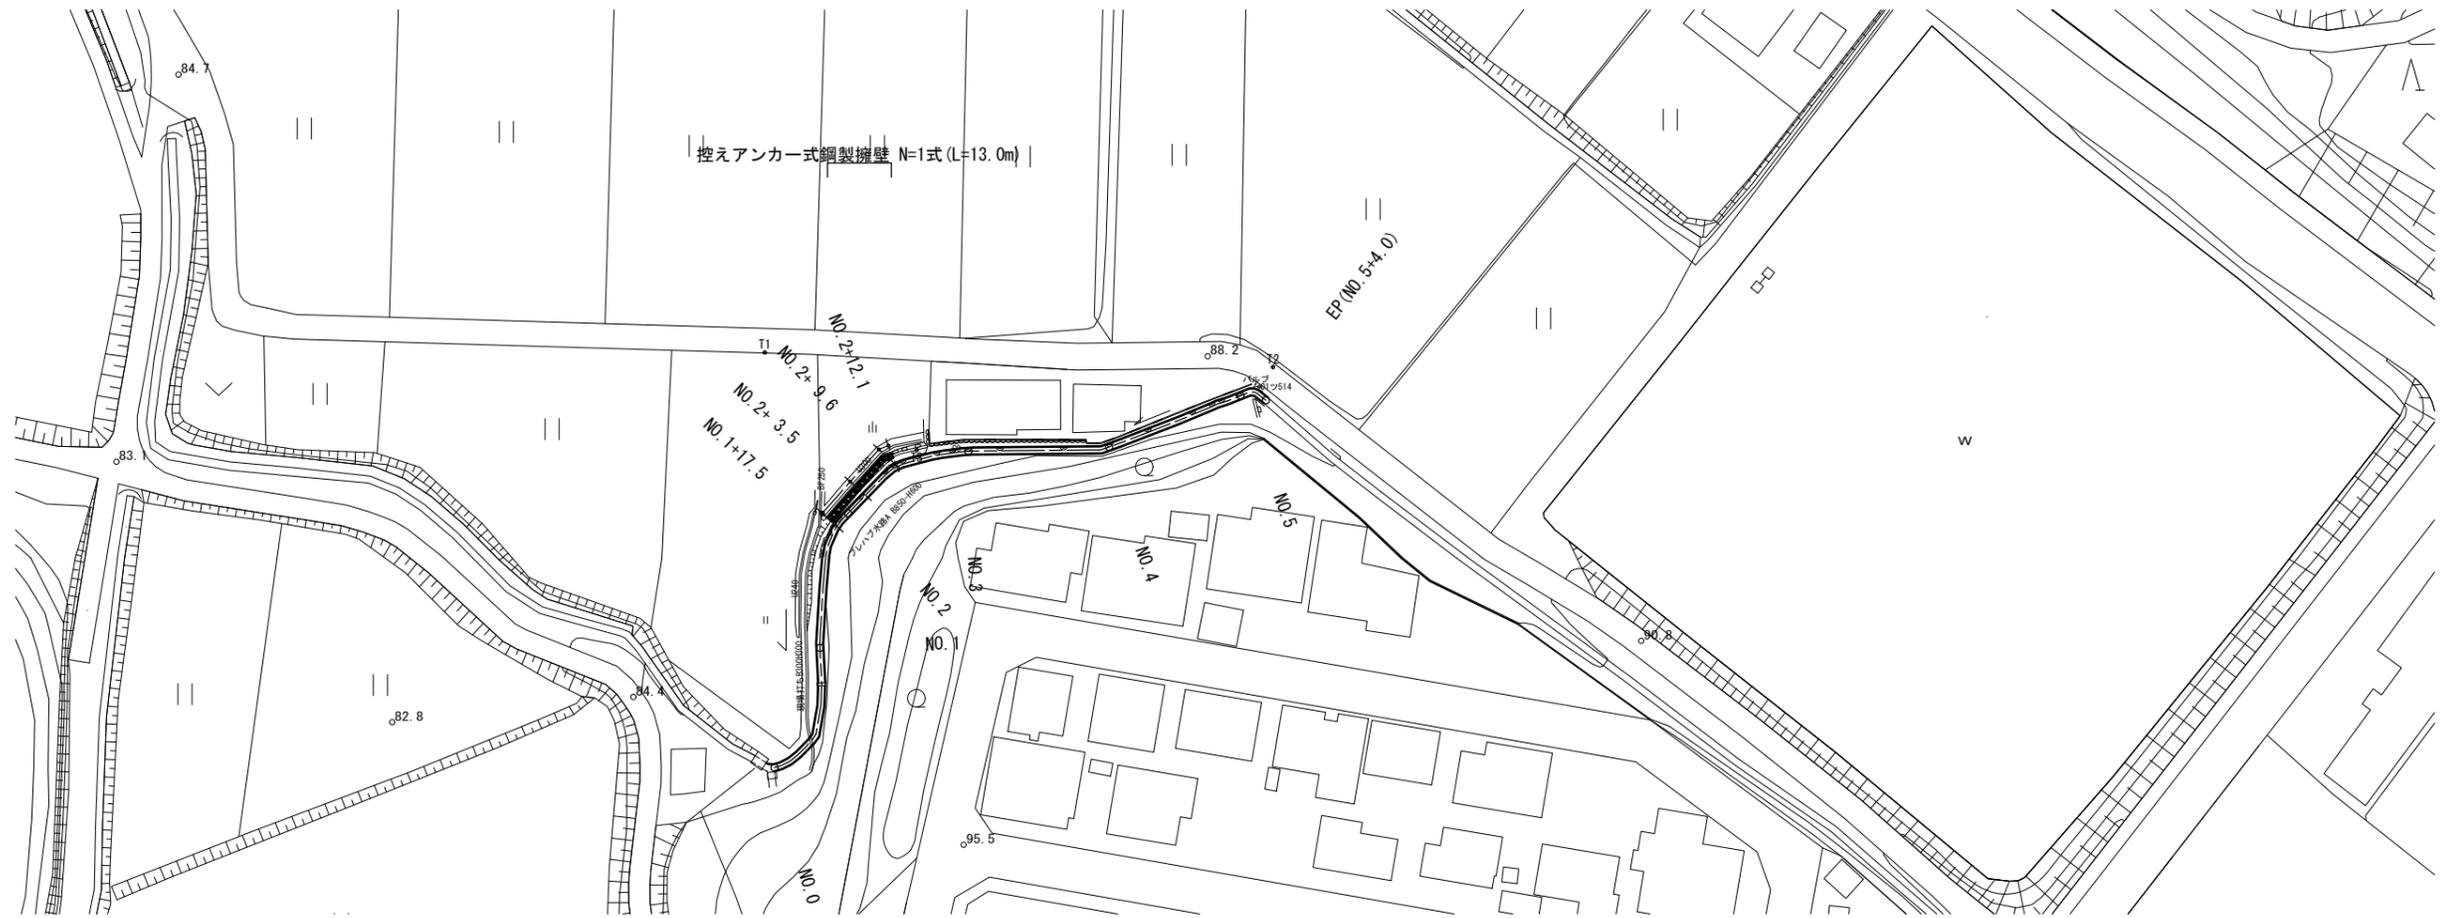

現場打ち水路L=104.0m

標準横断面図 S=1:50
(NO. 2+ 3.5付近)

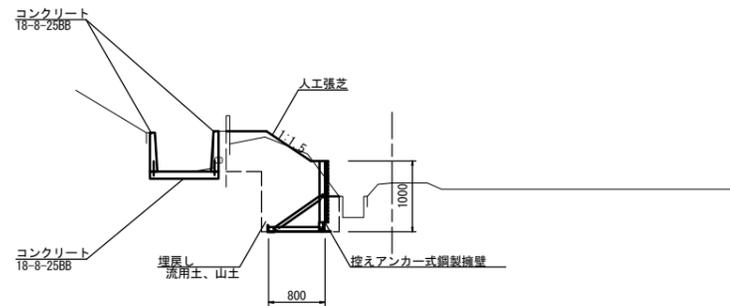

DL=80.00

※この図面はA1サイズを原寸とする


工事名	令和4年度北河改第2号 普通河川南土深川改修工事		
施工箇所名	津市美里町家所地内		
図面の種類	平面図、標準横断面図		
縮尺	図示	図面番号	1 / 5
事業所名	津市建設部津北工事事務所		

横断面図 S=1:100

NO. 1+17.5

NO. 1+17.5

名称	単位	数量
掘削	m ²	0.76
路体(築堤)盛土	m ²	0.76
法面整形(盛土部)	m	0.90
床掘り	m ²	0.45
埋戻し	m ²	0.45
基面整正	m	0.80
人工張芝	m	0.90

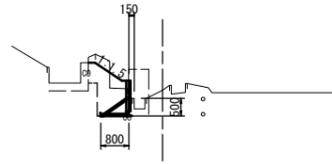


DL=80.00

DL=80.00

NO. 2+ 9.6

NO. 2+9.6


名称	単位	数量
掘削	m ²	0.79
路体(築堤)盛土	m ²	0.89
法面整形(盛土部)	m	0.90
床掘り	m ²	0.53
埋戻し	m ²	0.53
基面整正	m	0.80
人工張芝	m	0.90

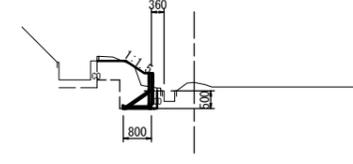

NO. 2+ 3.5

NO. 2+3.5

名称	単位	数量
掘削	m ²	0.82
路体(築堤)盛土	m ²	0.92
法面整形(盛土部)	m	0.90
床掘り	m ²	0.55
埋戻し	m ²	0.55
基面整正	m	0.80
人工張芝	m	0.90

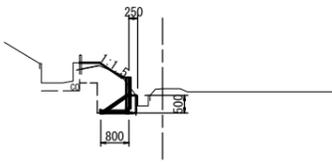


DL=80.00

DL=80.00

NO. 2+ 12.1

NO. 2+12.1


名称	単位	数量
掘削	m ²	1.1
路体(築堤)盛土	m ²	0.87
法面整形(盛土部)	m	0.90
床掘り	m ²	0.68
埋戻し	m ²	0.68
基面整正	m	0.80
人工張芝	m	0.90

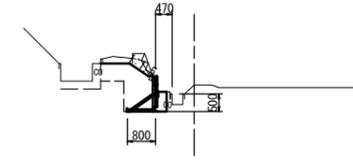


※この図面はA1サイズを原寸とする

工事名	令和4年度北河改第2号 普通河川南土深川改修工事		
施工箇所名	津市美里町家所地内		
図面の種類	横断面図		
縮尺	図示	図面番号	2 / 5
事業所名	津市建設部津北工事事務所		

工法図(1)
水路平面図 S=1:100

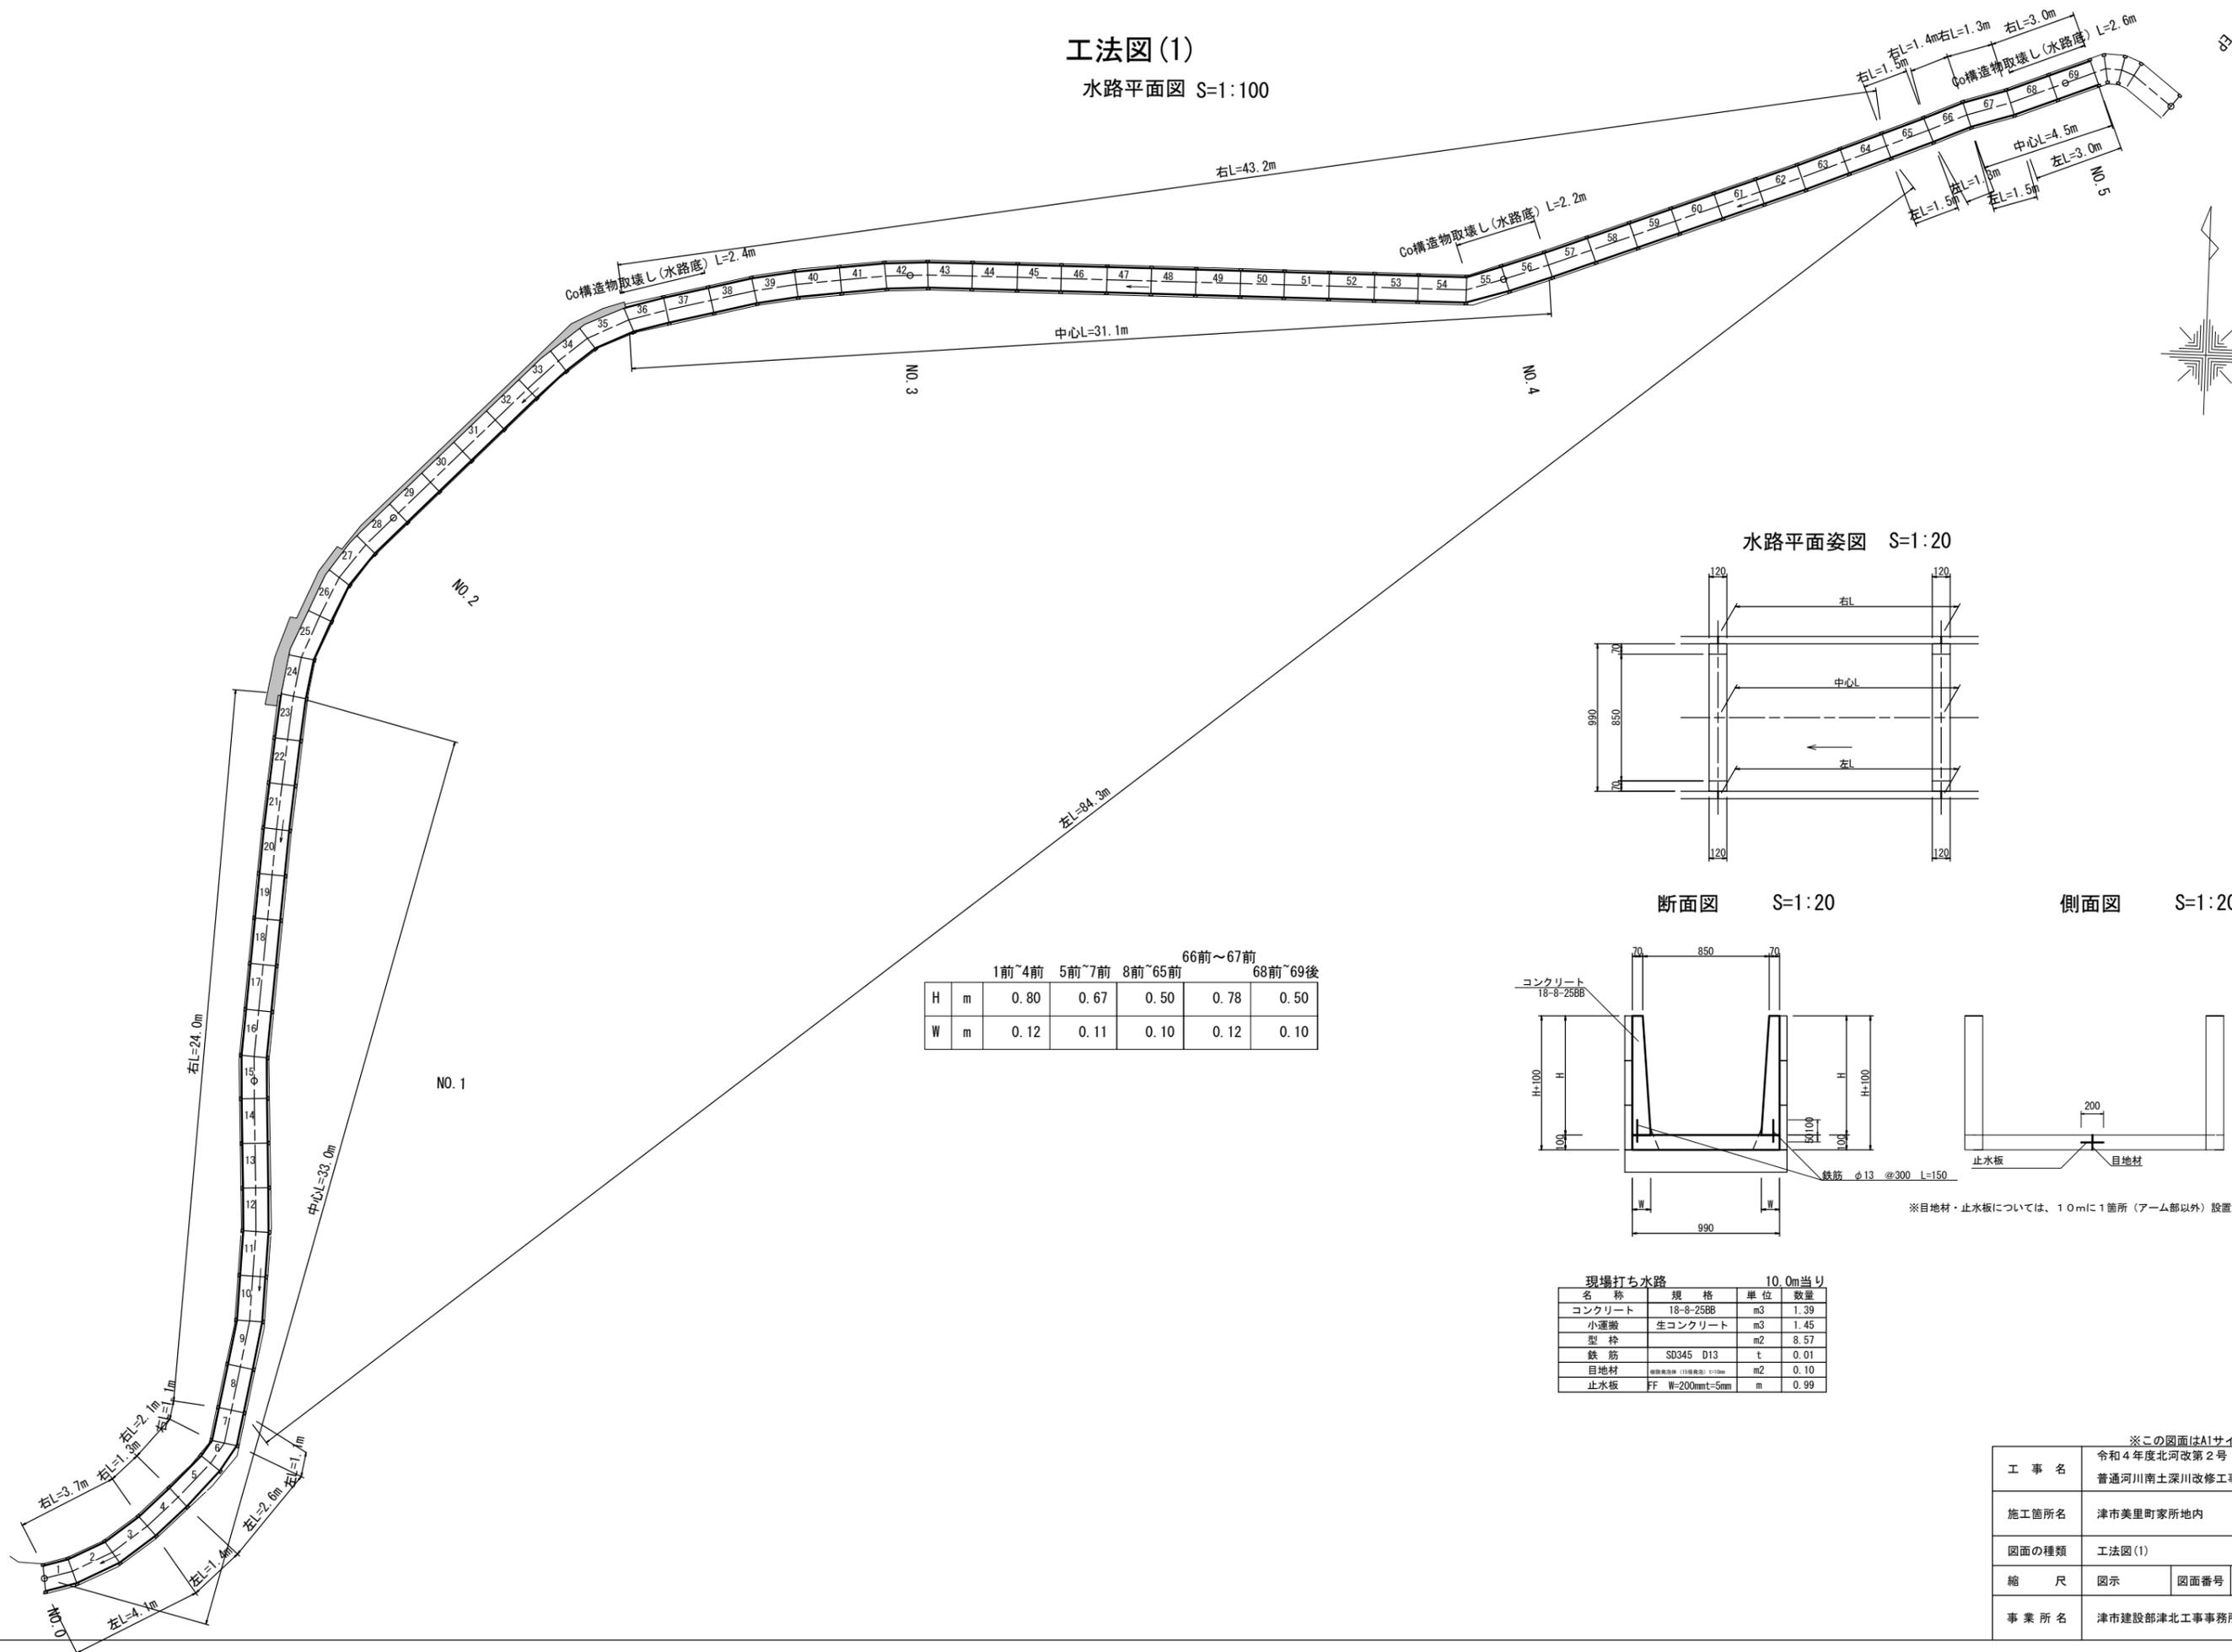


水路平面姿図 S=1:20

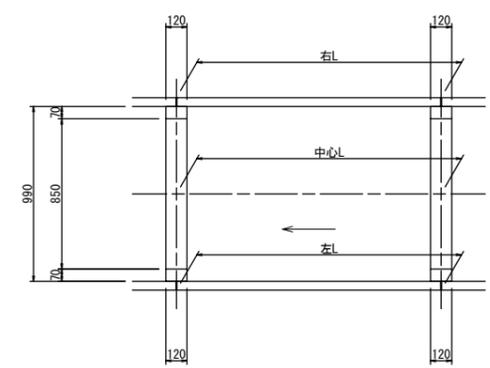

断面図 S=1:20

側面図 S=1:20

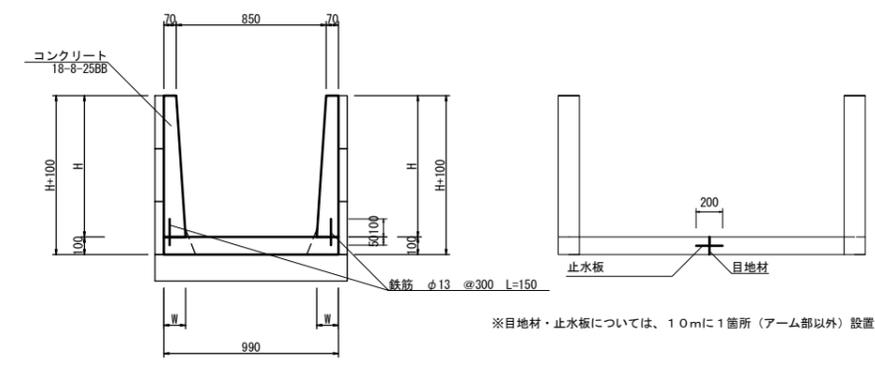

※目地材・止水板については、1.0mに1箇所(アーム部以外)設置すること

		1前~4前		5前~7前		8前~65前		66前~67前		68前~69後	
H	m	0.80	0.67	0.50	0.78	0.50					
W	m	0.12	0.11	0.10	0.12	0.10					

現場打ち水路 10.0m当り

名称	規格	単位	数量
コンクリート	18-8-25BB	m ³	1.39
小運搬	生コンクリート	m ³	1.45
型枠		m ²	8.57
鉄筋	SD345 D13	t	0.01
目地材	縦断長縁 (15厚長縁) S=1:50mm	m ²	0.10
止水板	FF W=200mm t=5mm	m	0.99


※この図面はA1サイズを原寸とする

工事名	令和4年度北河改第2号 普通河川南土深川改修工事		
施工箇所名	津市美里町家所地内		
図面の種類	工法図(1)		
縮尺	図示	図面番号	3/5
事業所名	津市建設部津北工事事務所		


工法図(2)

控えアンカー式鋼製擁壁構造一般図
LXウォール同等品以上構造詳細図 (H=1.00m)

平面図

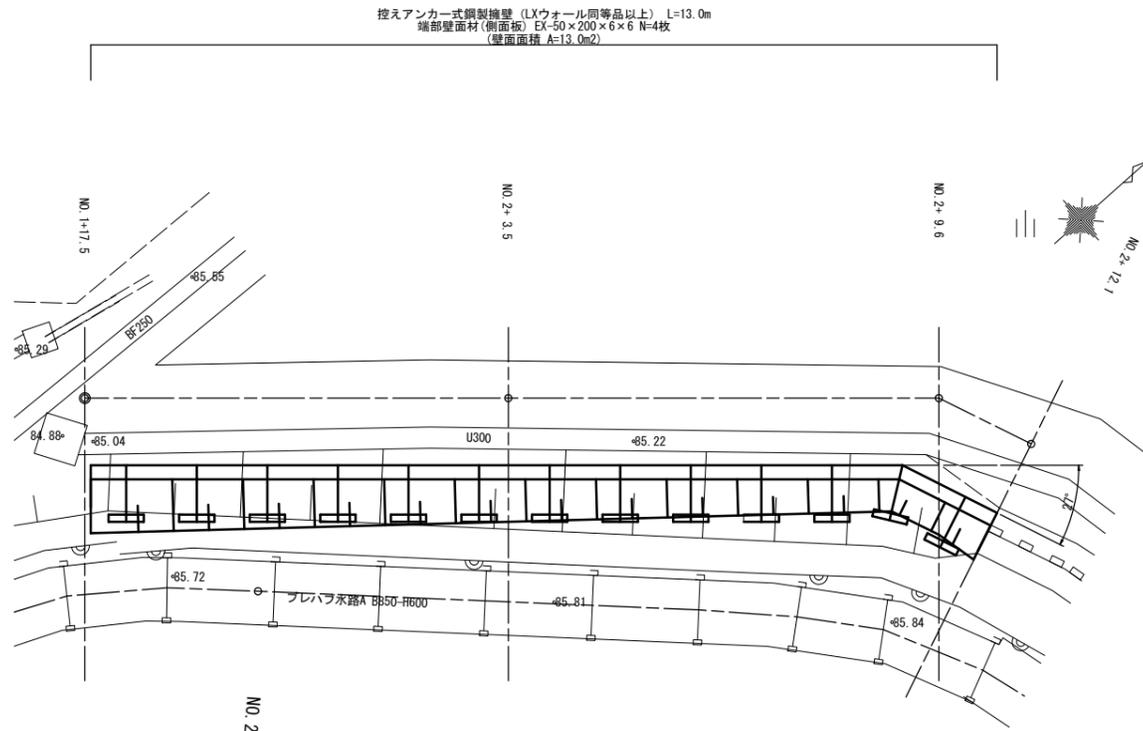


展開図

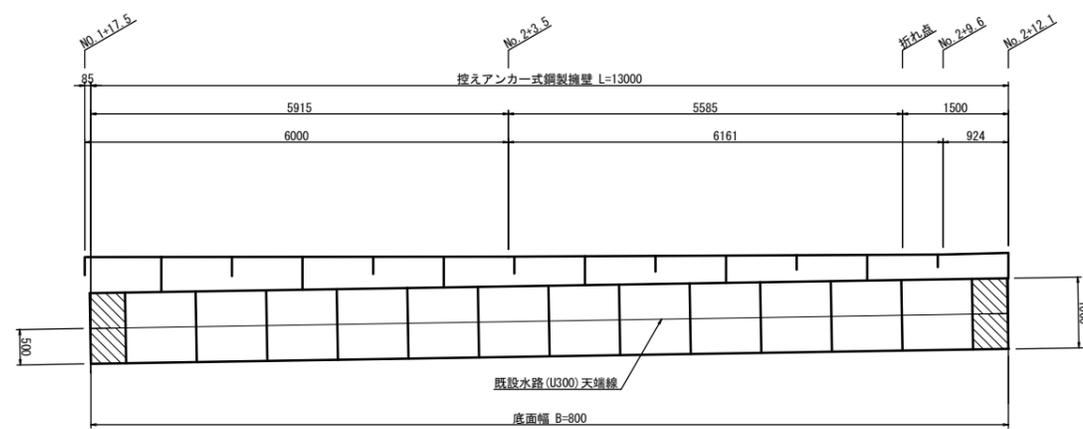


凡例




正面図 S=1:20

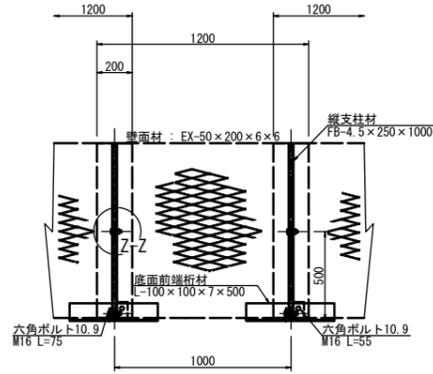


平面図 S=1:20 (A-A)

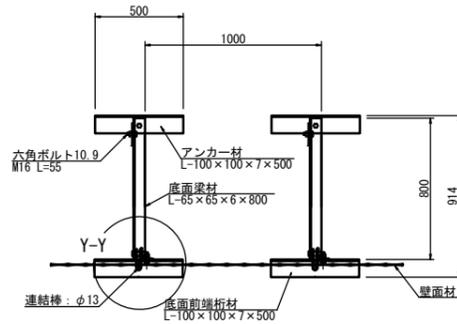


断面図 S=1:20

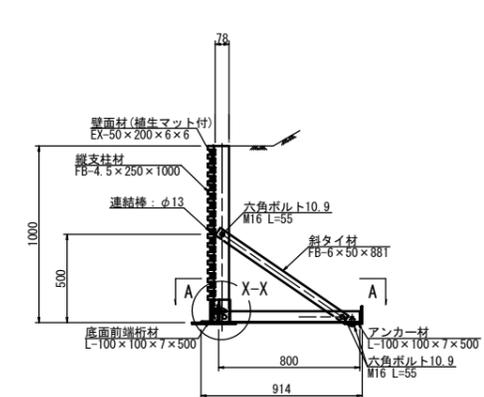


端部壁面材(側面板) S=1:20
正面図 平面図

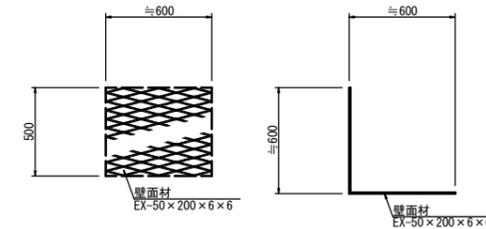


部分詳細図 S=1:5
X-X

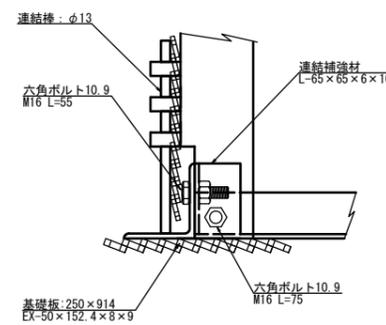

Y-Y

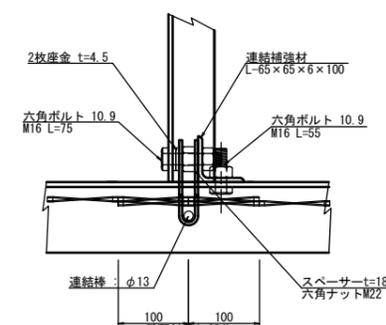

Z-Z

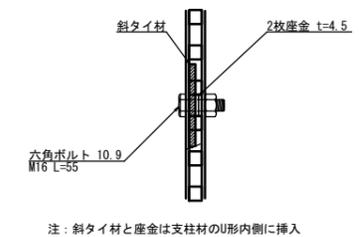


施工管理基準値	
項目(頻度)	管理値又は許容値
完成後の壁面勾配	・所定の壁面勾配±0.03H(H:鋼製擁壁高さ)もしくは30cm以内。
特記事項	
・背面の掘削面に湧水がある場合は、補強領域に水が侵入しないような排水対策を施すこと。	

※この図面はA1サイズを原寸とする


工事名	令和4年度北河改第2号 普通河川南土深川改修工事		
施工箇所名	津市美里町家所地内		
図面の種類	工法図(2)		
縮尺	図示	図面番号	4/5
事業所名	津市建設部津北工事事務所		

仮設工（参考図）

平面図 S=1:500

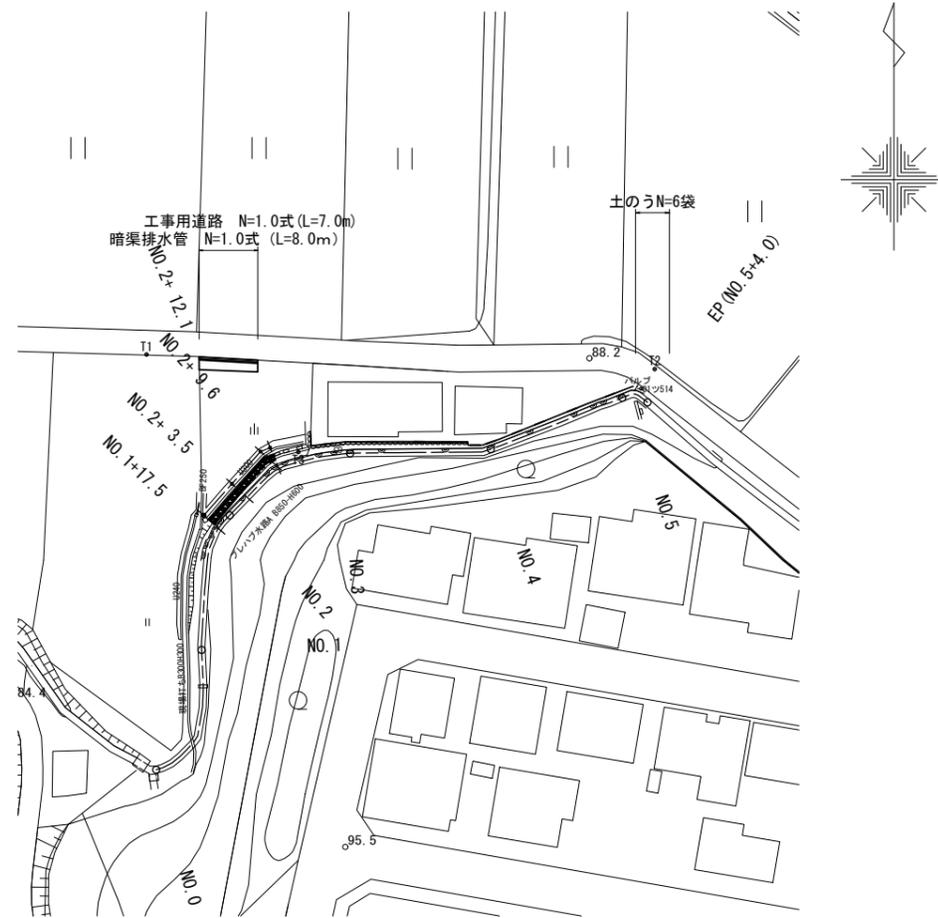

標準横断面図 S=1:100

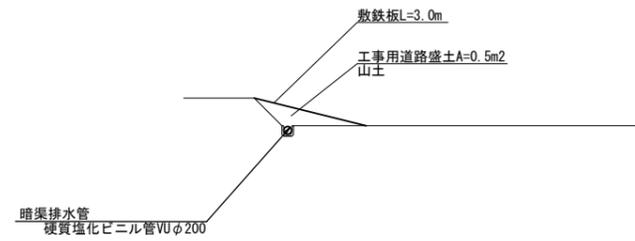

※この図面はA1サイズを原寸とする

工事名	令和4年度北河改第2号 普通河川南土深川改修工事		
施工箇所名	津市美里町家所地内		
図面の種類	仮設工（参考）（平面図、標準横断面図）		
縮尺	図示	図面番号	5 / 5
事業所名	津市建設部津北工事事務所		