


平面図(1)


S=1:1000

【1号工事箇所】

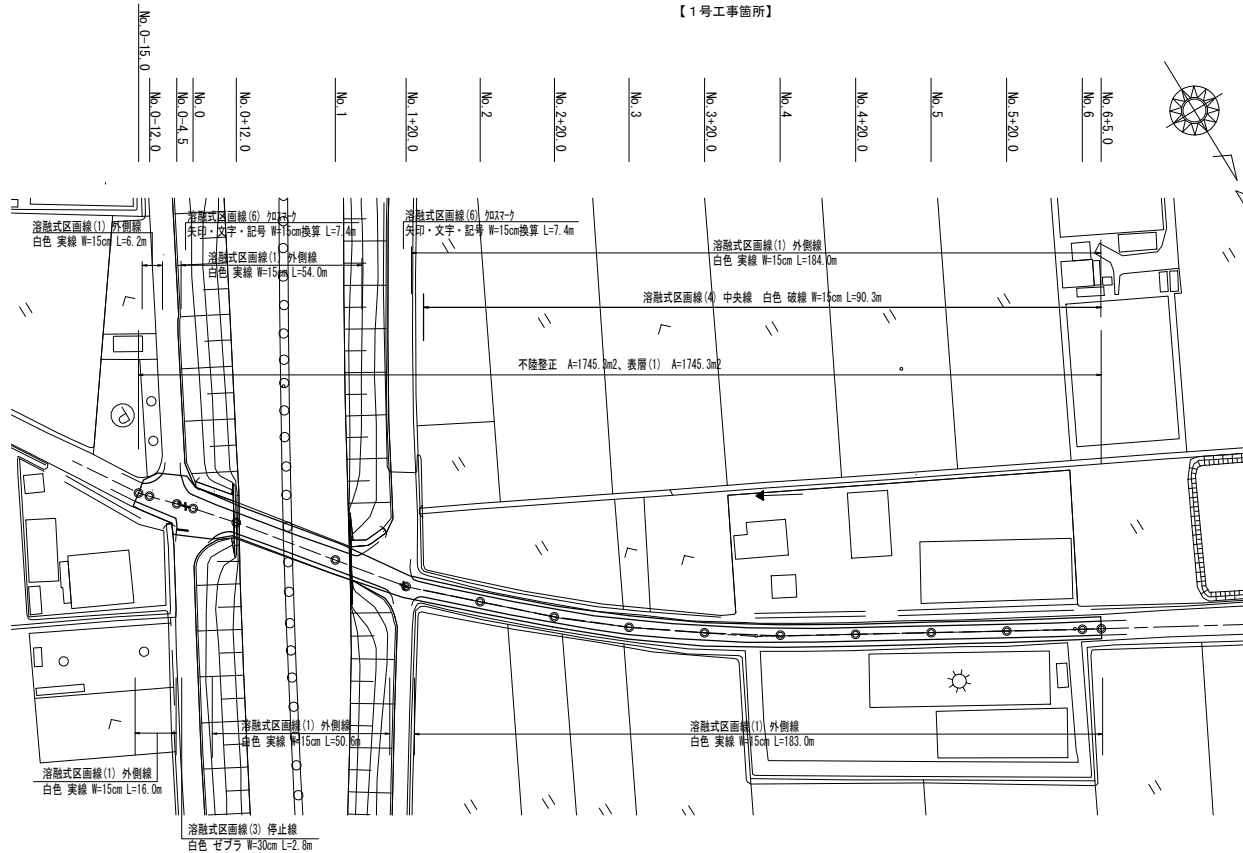

標準横断面図

S=1:50

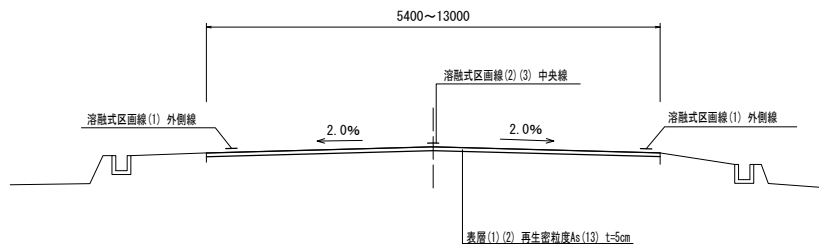

【1号工事箇所】

測点	No. 0-15.0	No. 0-12.0	No. 0-4.5	No. 0-4.5(同所)	No. 0	No. 0+12.0
幅員	7.40	10.80	10.70	13.00	11.00	8.00
測点	No. 1	No. 1+20.0	No. 2	No. 2+20.0	No. 3	No. 3+20.0
幅員	8.10	6.00	5.40	5.80	6.10	6.40
測点	No. 4	No. 4+20.0	No. 5	No. 5+20.0	No. 6	No. 6+5.0
幅員	6.20	5.70	6.10	6.10	5.80	5.80


【2号工事箇所】

測点	No. 20+27.4	No. 21	No. 21+20.0	No. 22
幅員	7.30	7.30	7.40	6.40

平面図(2)


S=1:1000

【2号工事箇所】

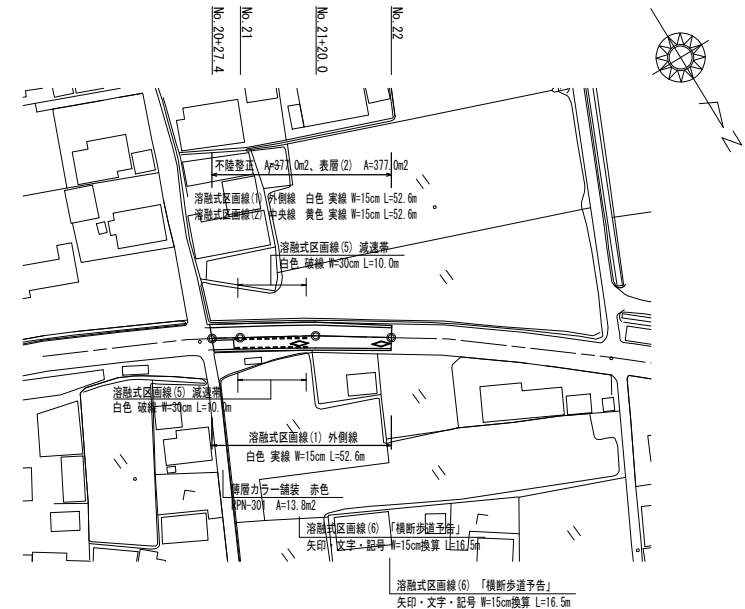

工法図

S=1:20

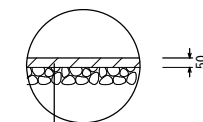

表層(1)(2) 再生密粒度As(13) 2.35t/m3 t=5cm

乳剤 PK-3

不陸整正 補足材(RC-40) 平均t=2cm

※この図面はA2サイズを原寸とする。

工事名	令和4年度北道維環第7号 西古河安東町線道路整備(舗装)工事		
施工箇所名	津市安東町及び河辺町地内		
図面名	平面図(1)、(2)・標準横断面図・工法図		
縮尺	図示	図面番号	1 / 1
事業者名	津市建設部津北工事事務所		