


舗装工平面図

S=1:1000

表層 A=1,343.0m²
 基層 A=1,343.0m²
 路上路盤再生工 A=1,343.0m²

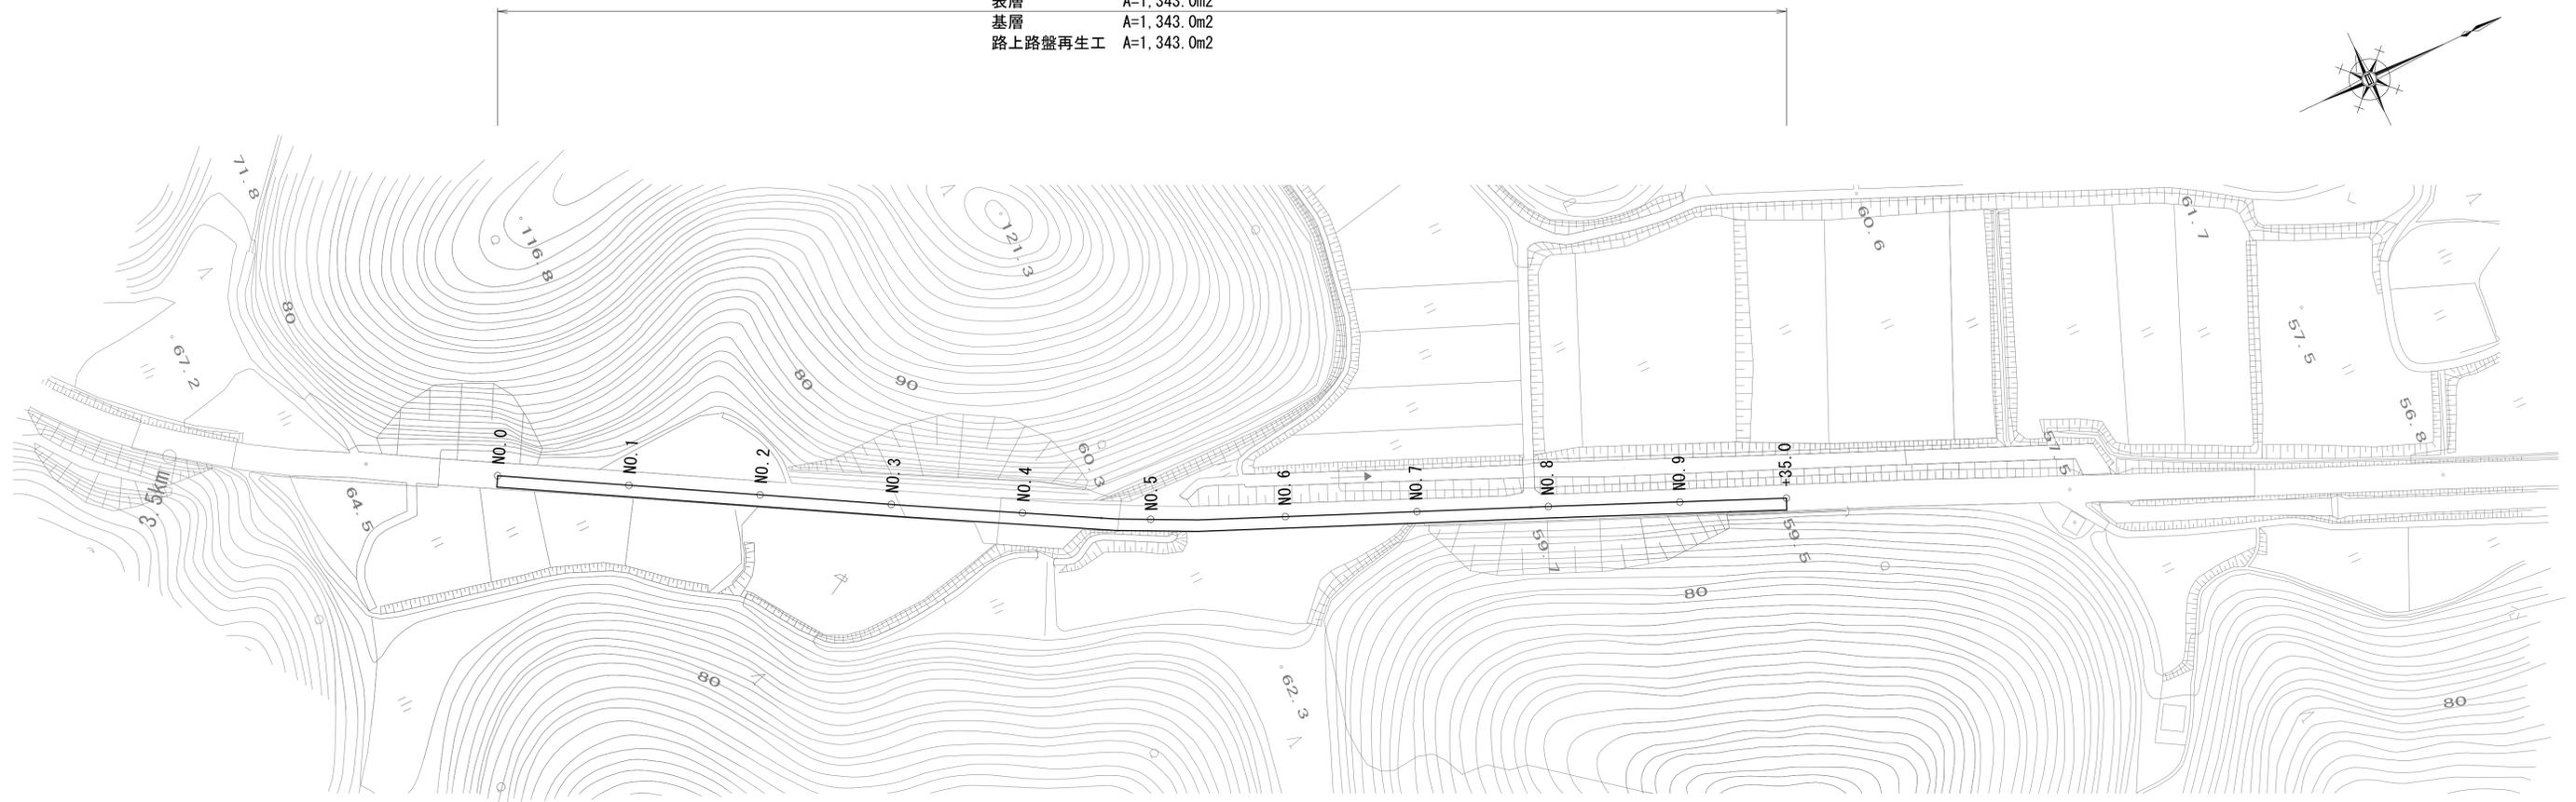


測点	NO.0	NO.1	NO.2	NO.3	NO.4	NO.5	NO.6	NO.7	NO.8	NO.9	+35.0
全幅員 (m)	7.00	7.00	7.00	7.00	7.00	7.00	7.00	7.00	7.00	7.00	7.00
舗装修繕幅員 (m)	3.40	3.40	3.40	3.40	3.40	3.40	3.40	3.40	3.40	3.40	3.40

標準横断面図

S=1:50


交通区分 : N5 (250 ≤ T ≤ 1000)
 設計CBR : 8

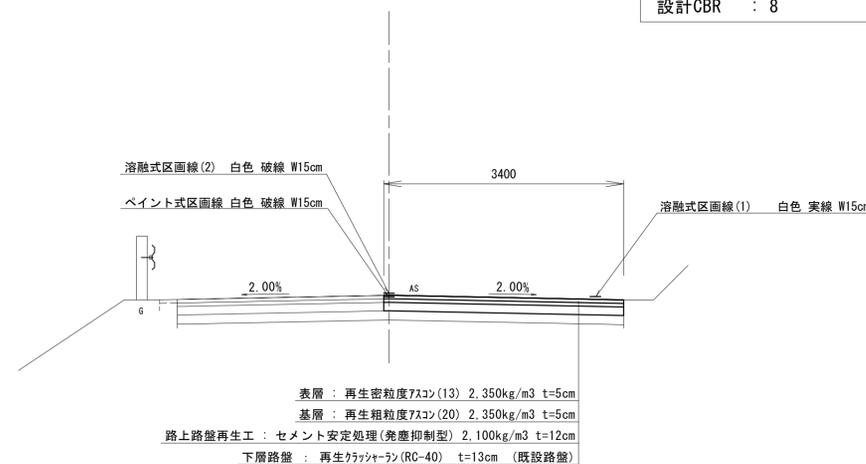

工法図

S=1:20

舗装工

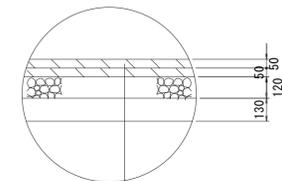

表層 : 再生密粒度7スコン(13) 2.350kg/m³ t=5cm
 As乳剤 (PK-4)
 基層 : 再生粗粒度7スコン(20) 2.350kg/m³ t=5cm
 As乳剤 (PK-3)

路上路盤再生工 : セメント安定処理(免塵抑制型) 2.100kg/m³ t=12cm
 添加量 1.030kg/100m² (ユースパビラスパ-1同等品以上)


下層路盤 : 再生カクシャーラン(RC-40) t=13cm (既設路盤)

※この図面はA1サイズを原寸とする。

工 事 名	令和4年度南道新補第2号 白山芸濃線道路改良(舗装)工事(その2)		
施工箇所名	津市 榊原町 地内		
図面の種類	舗装工平面図・標準横断面図・工法図		
縮 尺	図 示	図面番号	1 / 2
事業所名	津市建設部津南工事事務所		

区画線工平面図

S=1:1000

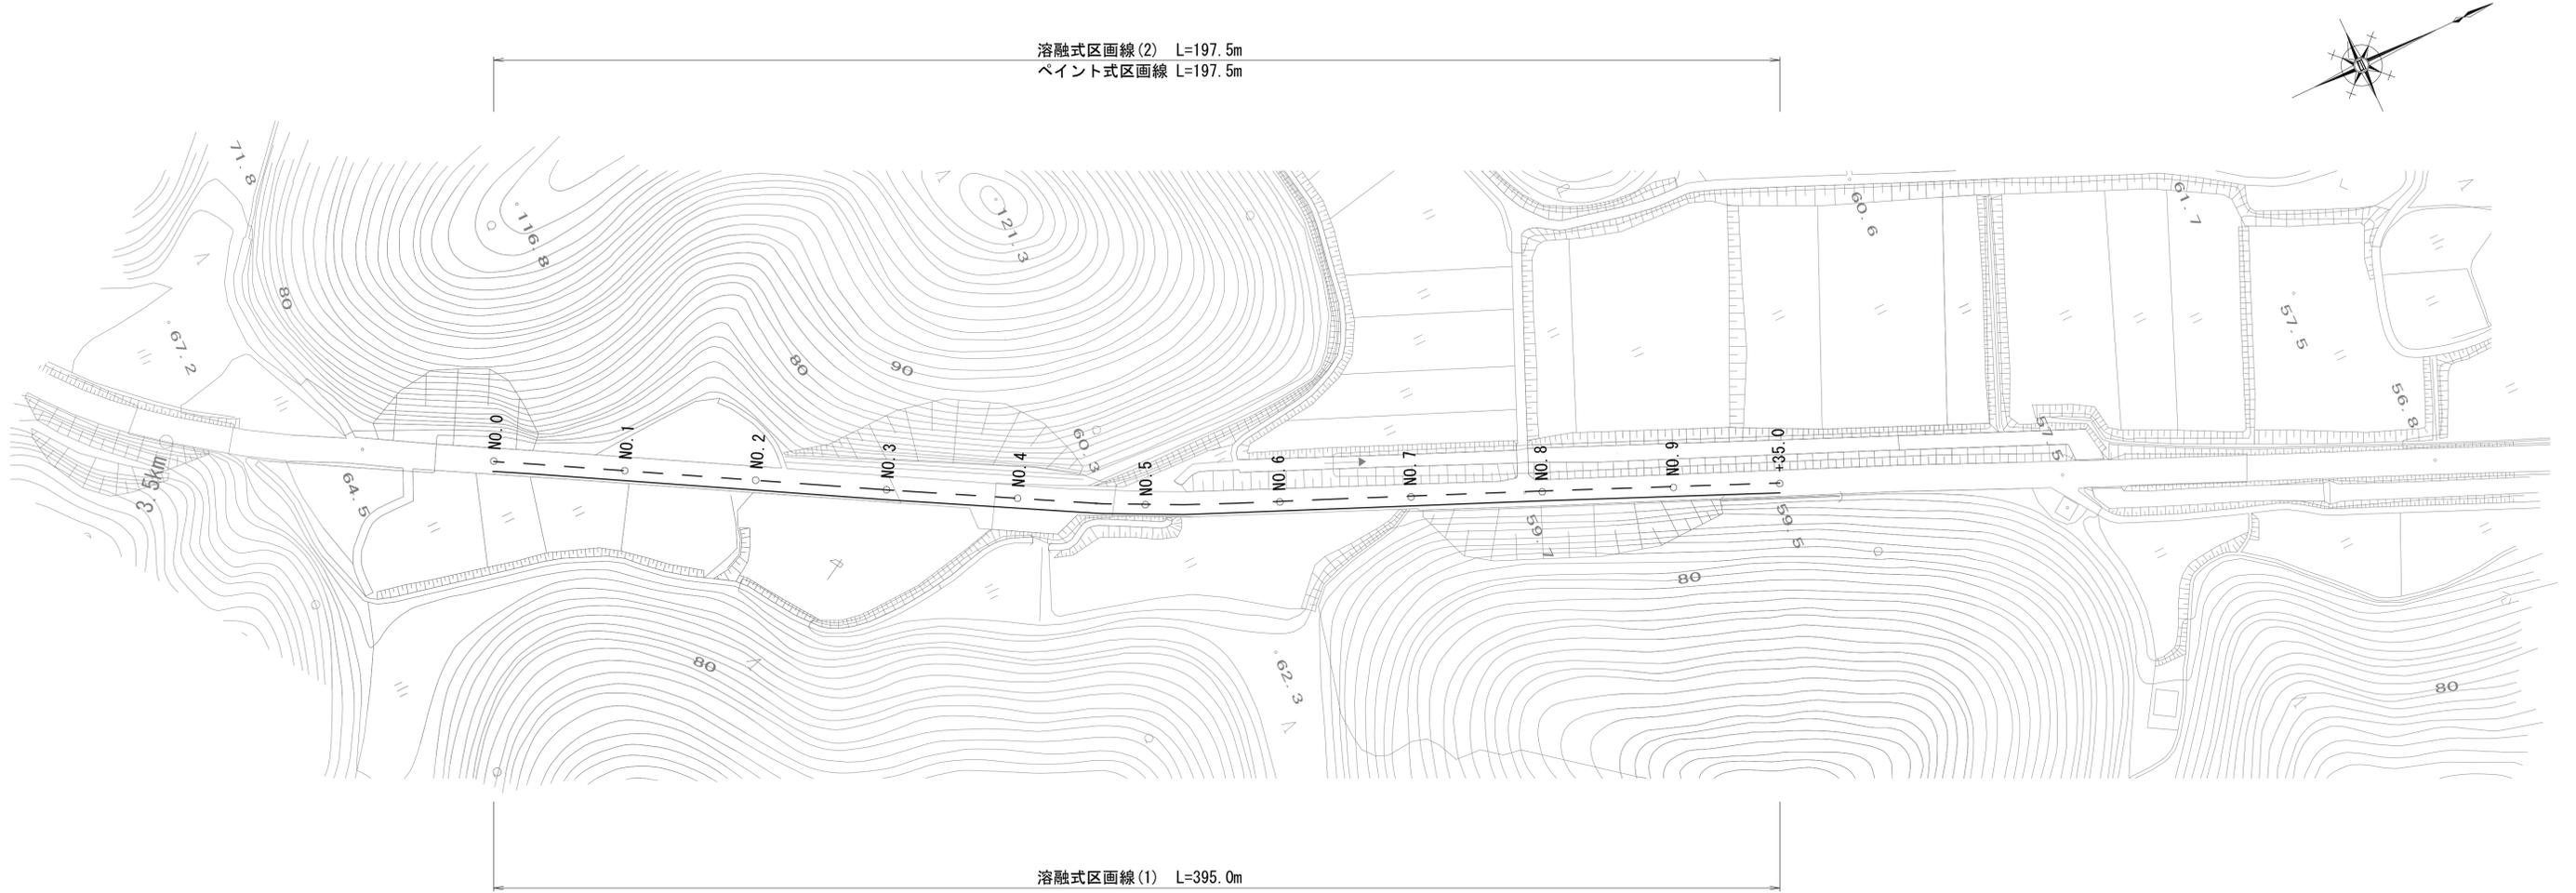

熔融式区画線(1) L=395.0m

熔融式区画線(2) L=197.5m
ペイント式区画線 L=197.5m

※この図面はA1サイズを原寸とする。

工事名	令和4年度南道新補第2号 白山芸濃線道路改良(舗装)工事(その2)		
施工箇所名	津市 榊原町 地内		
図面の種類	区画線工平面図		
縮尺	1:1000	図面番号	2 / 2
事業所名	津市建設部津南工事事務所		