


# 平面図

S=1:200

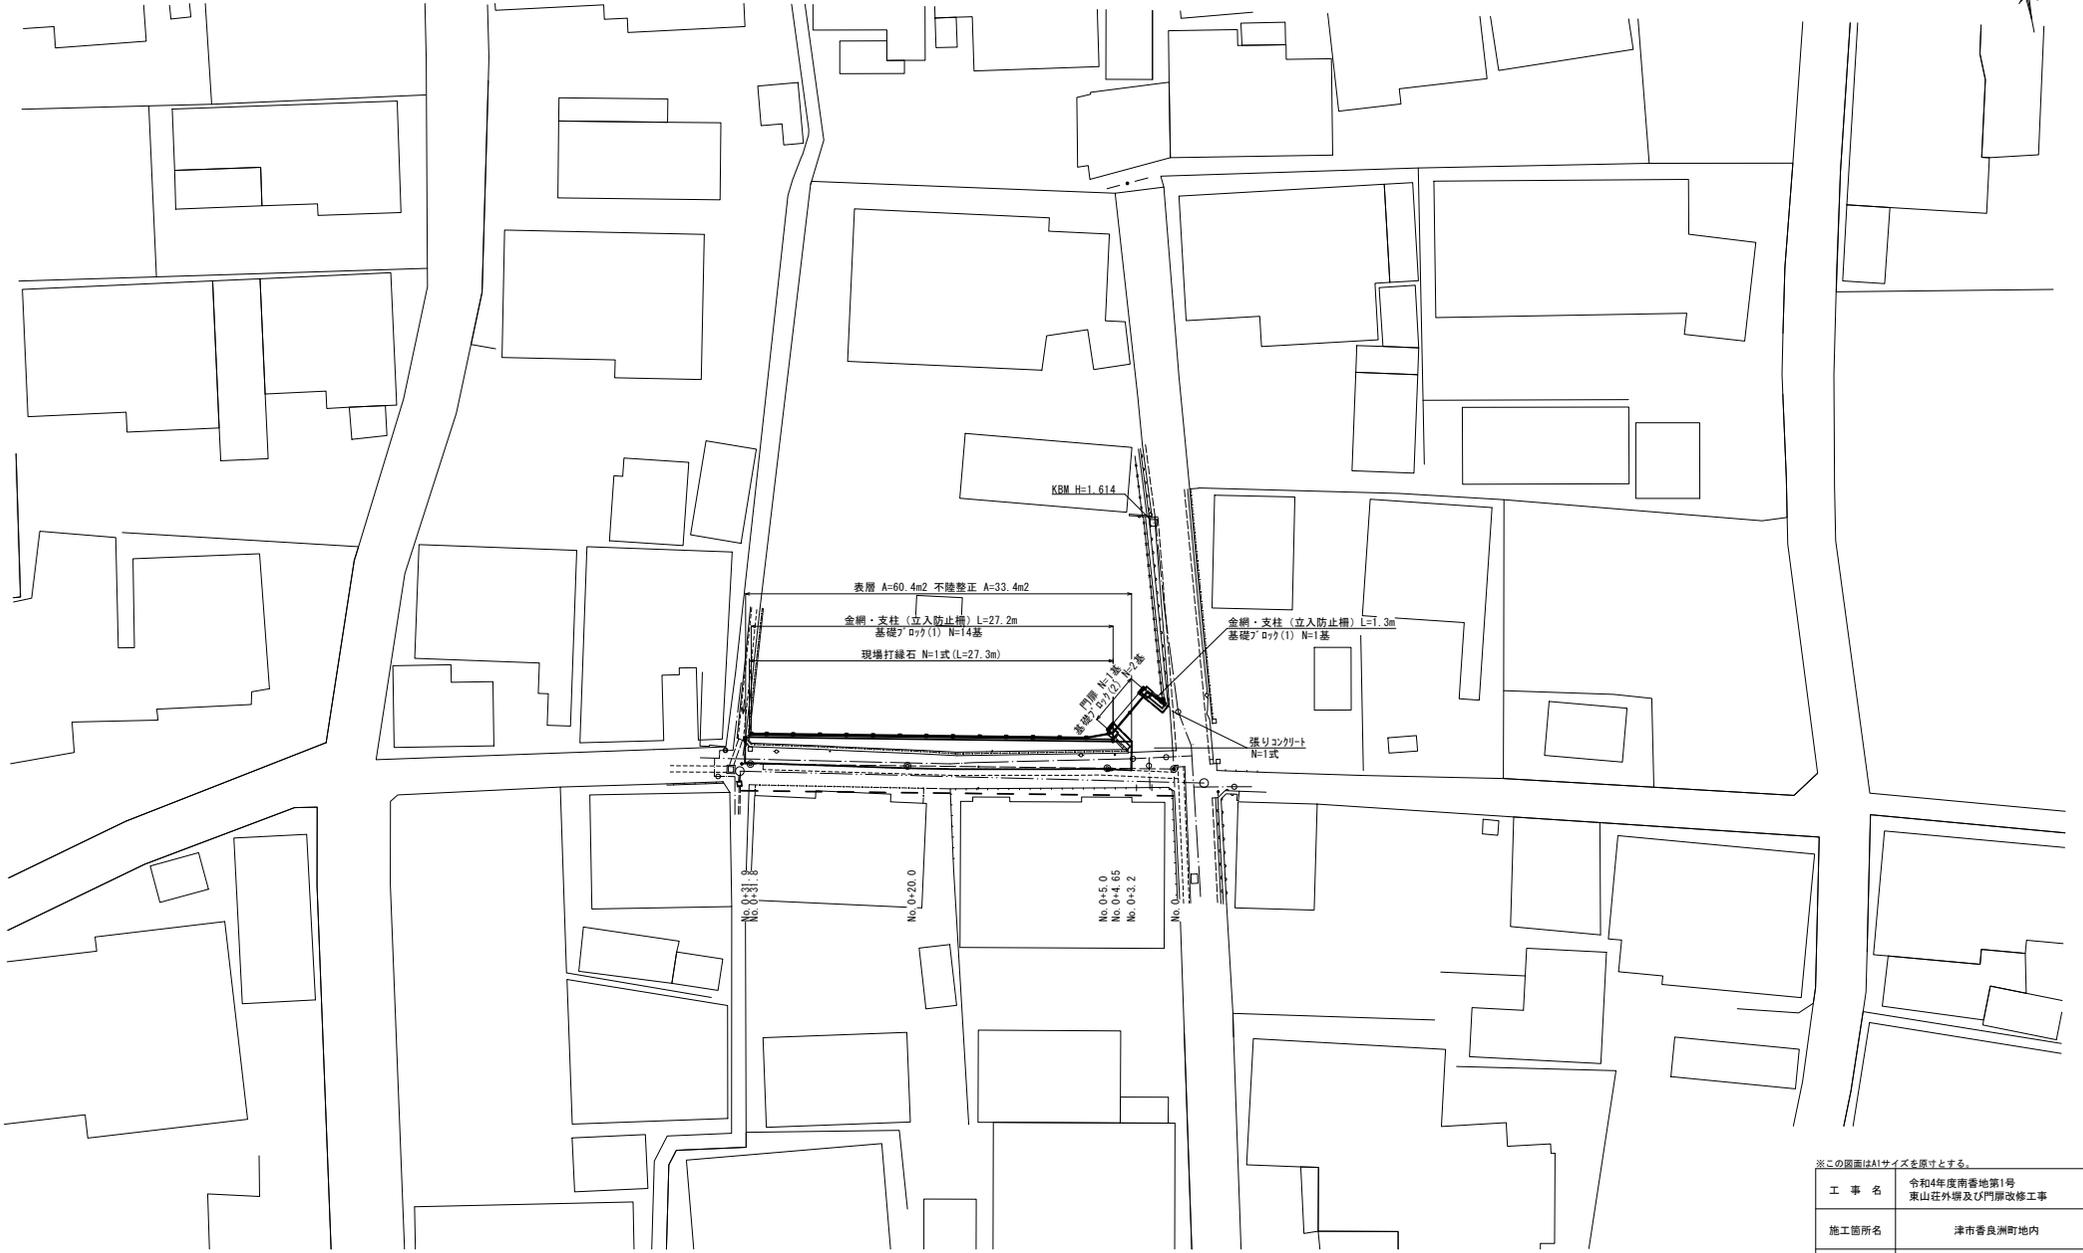


※この図面はA1サイズを原寸とする。

工 事 名	令和4年度南香地第1号 東山荘外塀及び門扉改修工事		
施工箇所名	津市香良洲町地内		
図面の種類	平 面 図		
縮 尺	S=1:200	図面番号	1/7
事業所名	津市建設部津南工事事務所		




# 各種工法図(1/2)

現場打縁石展開図  
S=1:50

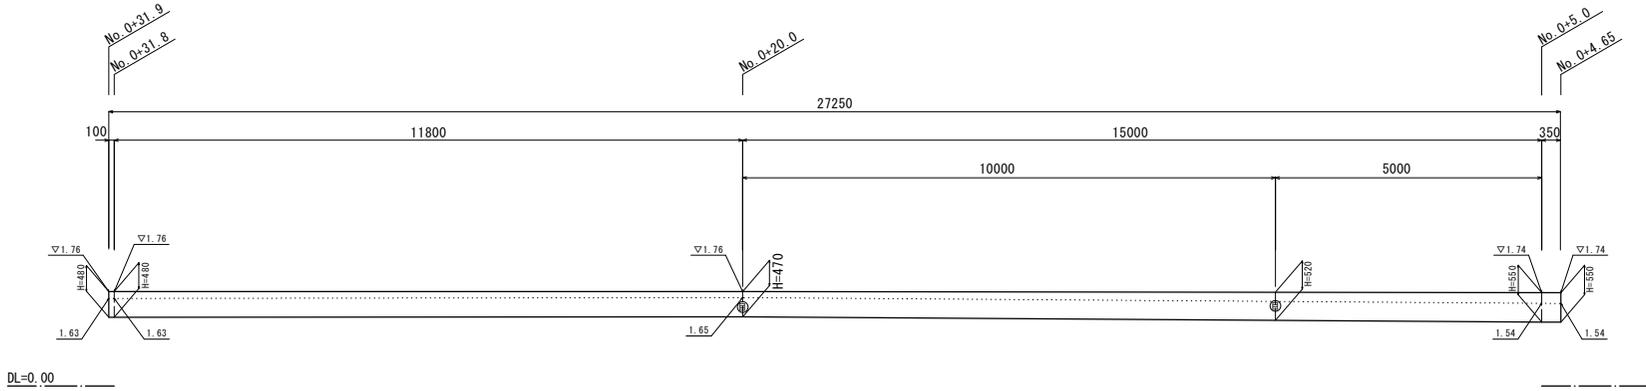

現場打縁石  
S=1:20

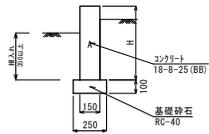


数値表 (m)

H	A
0.55	0.08
0.52	0.08
0.47	0.07
0.48	0.07

現場打縁石 1式当り

名称	規格	単位	数量
コンクリート	18-8-25 (BB)	m <sup>3</sup>	1.99
同上型枠		m <sup>2</sup>	27.16
目地板	縦溝貫目地板 t=10mm	m <sup>2</sup>	0.15
基礎砕石	RC-40 t=10cm	m <sup>2</sup>	6.81
基面整正		m <sup>2</sup>	6.81


門扉西側

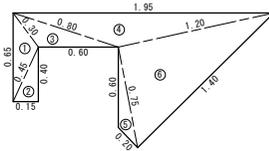

記号	a	b	c	s	面積 m <sup>2</sup>
①	0.65	0.45	0.30	0.70	0.05
②	0.15	0.40	0.45	0.50	0.02
③	0.30	0.60	0.80	0.85	0.07
④	0.80	1.20	1.95	1.98	0.21
⑤	0.60	0.20	0.75	0.78	0.04
⑥	0.75	1.40	1.20	1.68	0.44
面積 m <sup>2</sup>					0.8


張りコンクリート  
S=1:20

門扉東側

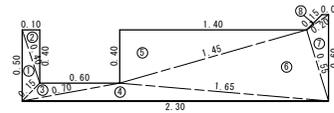

記号	a	b	c	s	面積 m <sup>2</sup>
①	0.15	0.40	0.50	0.53	0.02
②	0.40	0.10	0.40	0.45	0.01
③	0.70	0.60	0.15	0.73	0.03
④	2.30	1.65	0.70	2.28	0.25
⑤	1.40	0.40	1.45	1.63	0.27
⑥	0.55	1.45	1.65	1.78	0.39
⑦	0.60	0.20	0.55	0.68	0.05
⑧	0.05	0.15	0.20	0.20	0.00
面積 m <sup>2</sup>					1.0

張りコンクリート断面図  
S=1:20

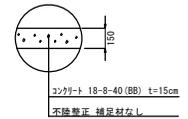


※この図面はA1サイズを原寸とする。

工事名	令和4年度南香地第1号 東山荘外壁及び門扉改修工事
施工箇所名	津市香良洲町地内
図面の種類	各種工法図(1/2)
縮尺	図示 図面番号 3/7
事業所名	津市建設部津南工事事務所

# 各種工法図(2/2)


金網・支柱(立入防止柵)  
(V・E-6S2同等品以上) S=1:20

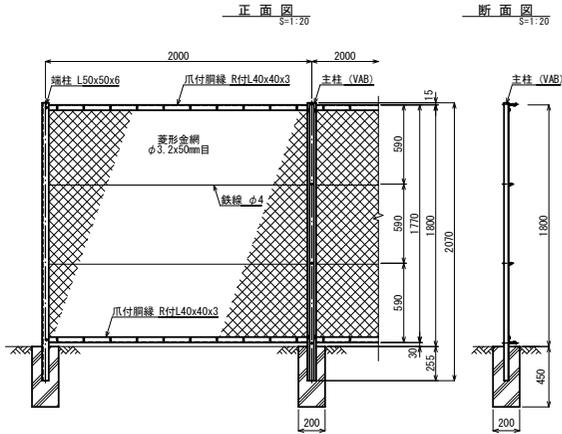


金網・支柱(立入防止柵) 10.0m当り				
名称	規格	単位	数量	備考
金網・支柱(立入防止柵)	H=1.8m	m	10.00	ダライ色

基礎ブロック 1基当り				
名称	規格	単位	数量	備考
基礎ブロック	□200×450	基	1.00	
基礎整正	m2		0.04	


舗装構成図  
S=1:20

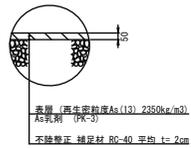

門扉  
(V・E-6S2同等品以上) S=1:20

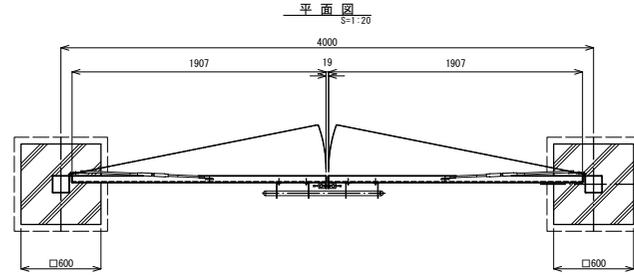

正面図  
S=1:20

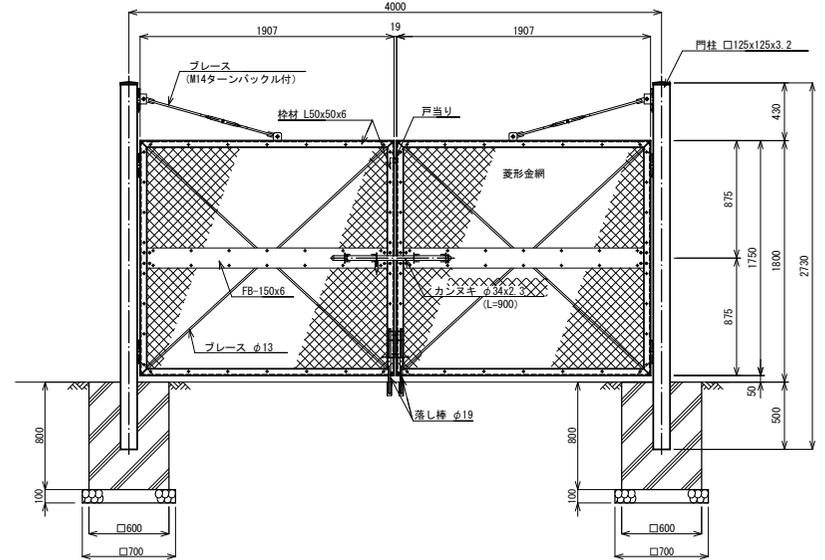

門扉 1基当り				
名称	規格	単位	数量	備考
門扉	H=1.8m W=4.0m 両面開き	基	1.00	


基礎ブロック 1基当り				
名称	規格	単位	数量	備考
基礎ブロック	□600×800	基	1.00	
基礎砕石	RC-40 t=10cm	m <sup>2</sup>	0.49	
基礎整正	m <sup>2</sup>		0.49	

※この図面はA1サイズを原寸とする。

工事名	令和4年度南善地第1号 東山荘外壁及び門扉改修工事
施工箇所名	津市香良洲町地内
図面の種類	各種工法図(2/2)
縮尺	図示 図面番号 4/7
事業所名	津市建設部津南工務事務所

〈参考〉施設撤去図(1/3)


外堀基礎  
S=1:10

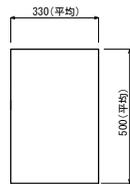

名称	規格	単位	数量
外堀基礎	鉄筋構造物	m	30.0

門扉部  
S=1:20


西側

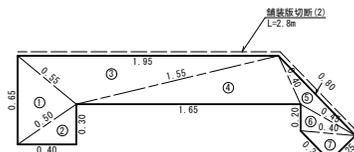

(単位m)

記号	a	b	c	s	面積 m2
①	0.65	0.50	0.55	0.85	0.13
②	0.40	0.30	0.50	0.60	0.06
③	0.55	1.55	1.95	2.03	0.32
④	0.40	1.55	1.65	1.80	0.30
⑤	0.45	0.80	0.40	0.83	0.05
⑥	0.20	0.40	0.45	0.53	0.03
⑦	0.30	0.25	0.40	0.48	0.03
面積 m2					0.9


東側

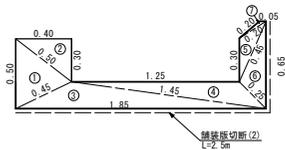

(単位m)


記号	a	b	c	s	面積 m2
①	0.50	0.45	0.50	0.73	0.10
②	0.50	0.30	0.40	0.60	0.06
③	1.65	1.45	0.45	1.68	0.16
④	0.25	1.25	1.45	1.48	0.10
⑤	0.20	0.30	0.45	0.48	0.02
⑥	0.65	0.45	0.25	0.68	0.04
⑦	0.05	0.20	0.20	0.23	0.00
面積 m2					0.5

門柱  
S=1:20

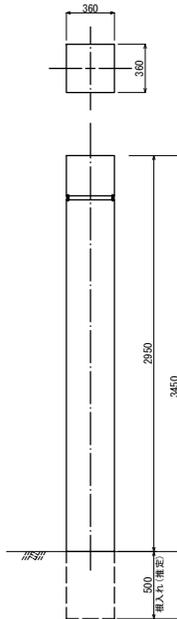


名称	規格	単位	数量
門柱	鉄筋構造物	本	2

支柱(1)  
S=1:20

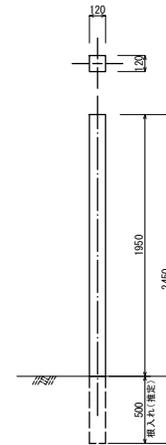


名称	規格	単位	数量
支柱(1)	鉄筋構造物	本	14
支柱(2)	鉄筋構造物	本	14

支柱(2)  
S=1:20

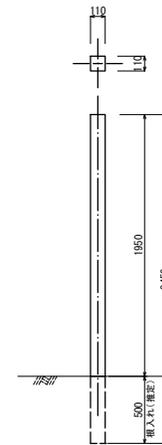

控柱  
S=1:20

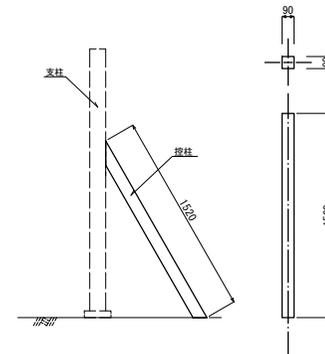



名称	規格	単位	数量
控柱	鉄筋構造物	本	3

※この図面はA1サイズを原寸とする。

工事名	令和4年度南香地第1号 東山荘外堀及び門扉改修工事
施工箇所名	津市香良洲町地内
図面の種類	〈参考〉施設撤去図(1/3)
縮尺	図示 図面番号 5/7
事業所名	津市建設部津南工事事務所


<参考>施設撤去図(2/3)

笠木芯材  
S=1:10

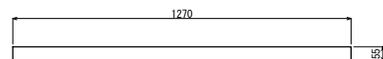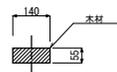


名称	規格	単位	数量
笠木芯材	木材	本	25


横棧(1)  
S=1:10

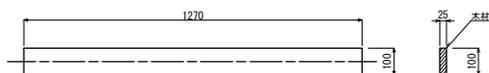


横棧(2)  
S=1:10

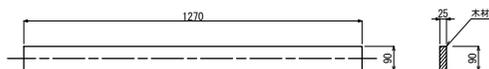

横棧(3)  
S=1:10

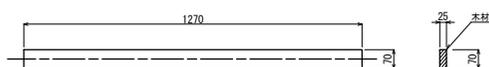


横棧(4)  
S=1:10


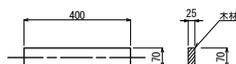


名称	規格	単位	数量
横棧(1)	木材	本	40
横棧(2)	木材	本	8
横棧(3)	木材	本	84
横棧(4)	木材	本	4

縦板(1)  
S=1:10


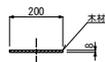


縦板(2)  
S=1:10

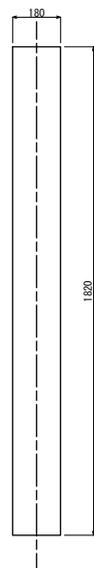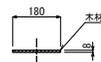

名称	規格	単位	数量
縦板(1)	木材	枚	84
縦板(2)	木材	枚	16

門扉縦板  
S=1:10

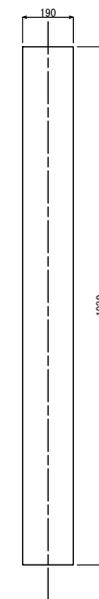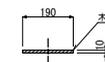


名称	規格	単位	数量
門扉縦板	木材	枚	18

※この図面はA1サイズを原寸とする。

工事名	令和4年度南香地第1号 東山荘外壁及び門扉改修工事		
施工箇所名	津市香良洲町地内		
図面の種類	<参考>施設撤去図(2/3)		
縮尺	図示	図面番号	6/7
事業所名	津市建設部津南工事事務所		

〈参考〉施設撤去図(3/3)

笠木  
S=1:10

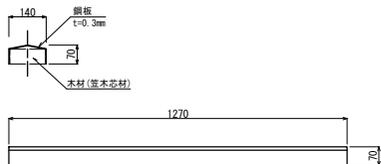


名称	規格	単位	数量
笠木	鋼板	本	25

門扉縦棧  
S=1:10




名称	規格	単位	数量
門扉縦棧	鋼材	本	4

門扉横棧  
S=1:10

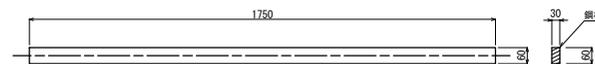

名称	規格	単位	数量
門扉横棧	鋼材	本	8

門扉補強棧  
S=1:10

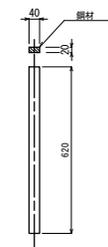

名称	規格	単位	数量
門扉補強棧	鋼材	本	2

カンヌキ  
S=1:10



名称	規格	単位	数量
カンヌキ	鋼材	本	1

※この図面はA1サイズを原寸とする。

工事名	令和4年度南香地第1号 東山荘外壁及び門扉改修工事		
施工箇所名	津市香良洲町地内		
図面の種類	〈参考〉施設撤去図(3/3)		
縮尺	図示	図面番号	7/7
事業所名	津市建設部津南工事事務所		