



平面図
S=1:1000

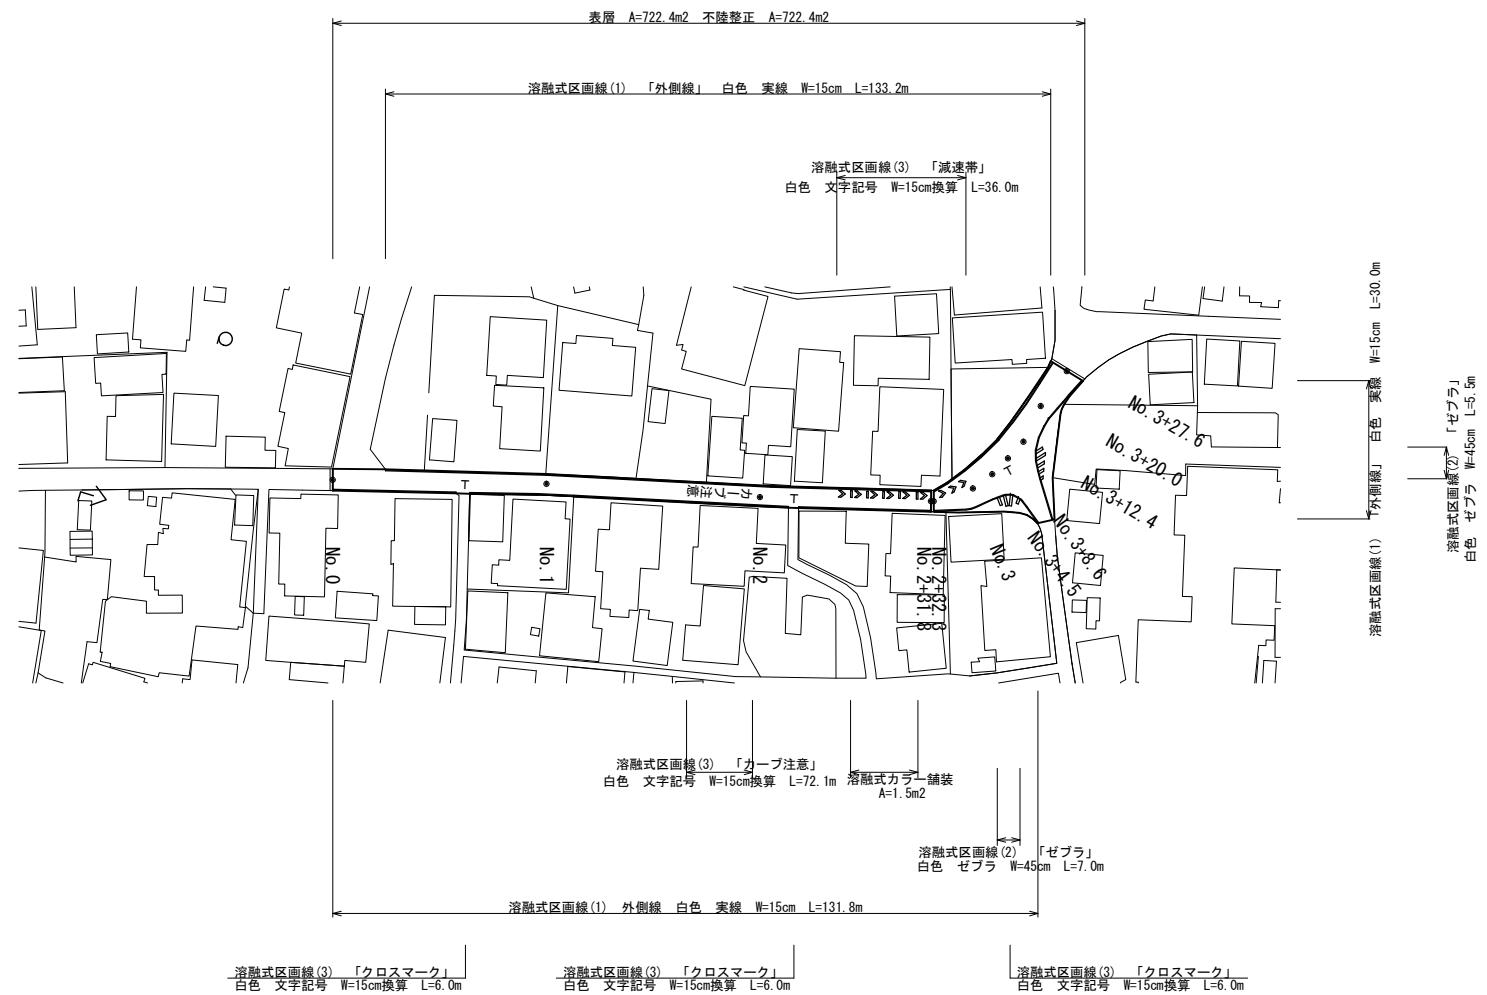

標準横断面図
S=1:100

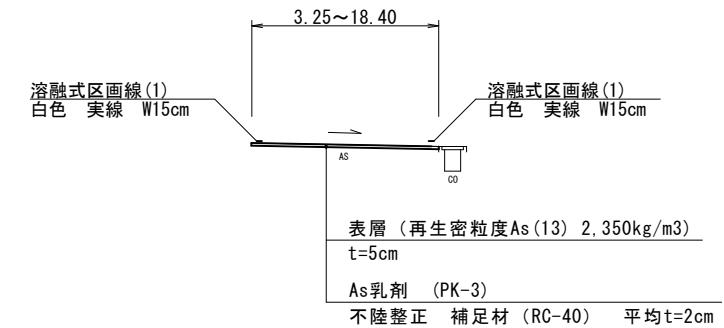

※この図面はA2サイズを原寸とする。

測点	No.0	No.1	No.2	No.2+31.8	No.2+32.3	No.3	No.3+4.5	No.3+8.6	No.3+12.4	No.3+20.0	No.3+27.6
表層 幅員	3.40	3.25	3.55	3.35	4.45	8.80	16.80	18.40	10.00	6.20	6.25

工事名	令和4年度南道維債第1号 雲出本郷町地内道路改修(舗装)工事		
施工箇所名	津市 雲出本郷町 地内		
図面の種類	平面図・標準横断図		
縮尺	図示	図面番号	1 / 1
事業所名	津市建設部 津南工事事務所		