



# 平面図

S=1:500

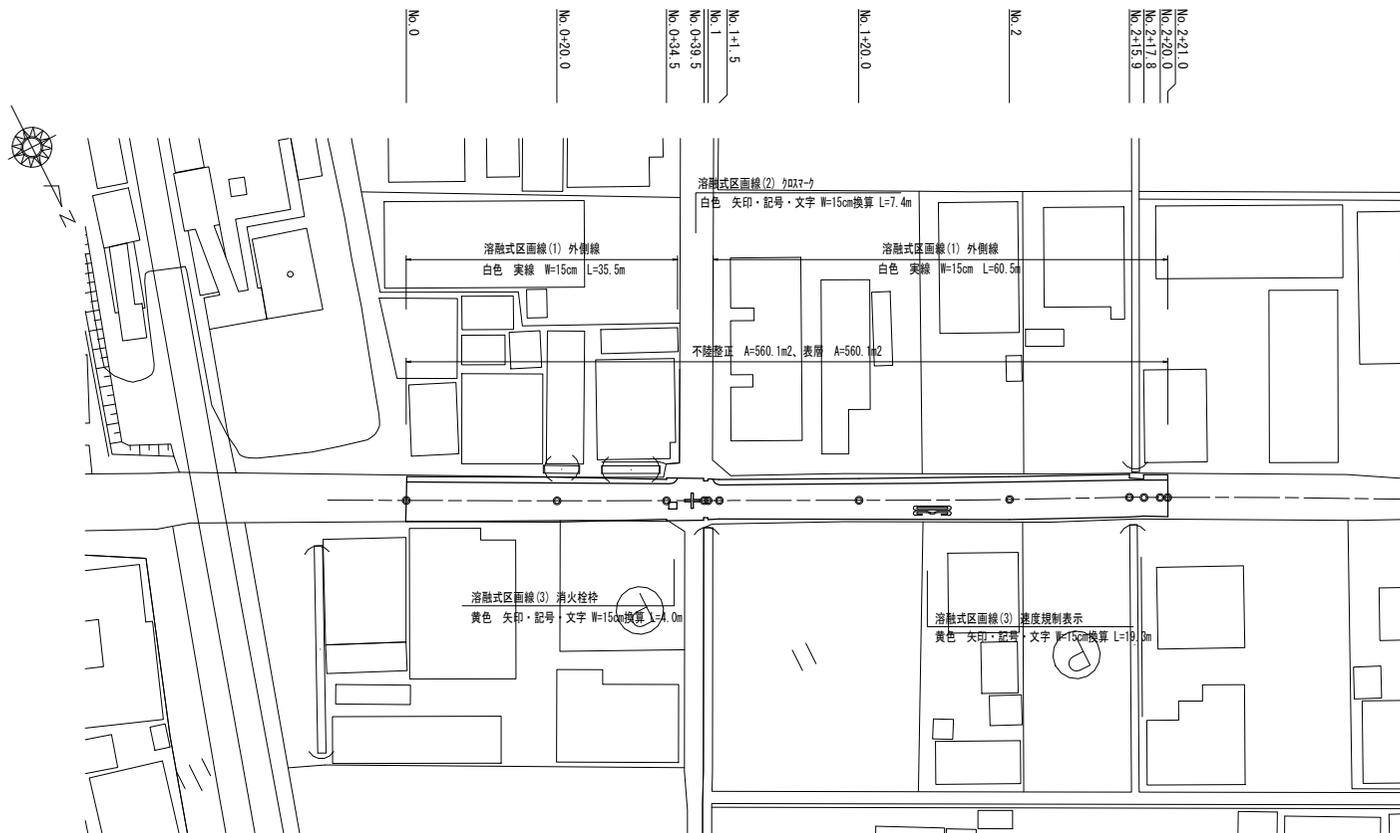


# 工法図

S=1:20

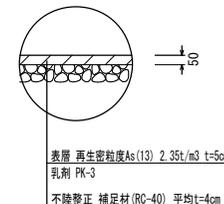

# 標準横断面図

S=1:50

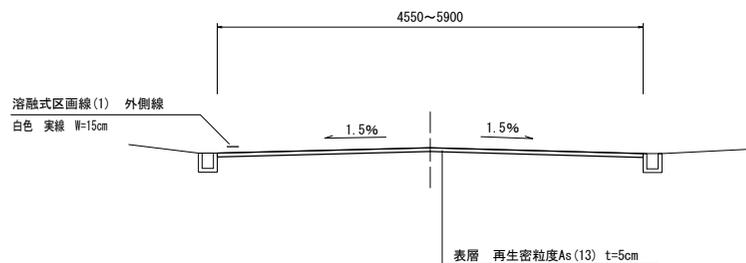

測点	No. 0	No. 0+20.0	No. 0+34.5	No. 0+34.5(同所)	No. 0+39.5	No. 0+39.5(同所)
幅員	5.90	5.90	5.25	5.65	5.50	4.80
測点	No. 1	No. 1(同所)	No. 1+1.5	No. 1+20.0	No. 2	No. 2+15.9
幅員	4.90	5.35	5.20	5.35	5.65	5.60
測点	No. 2+15.9(同所)	No. 2+17.8	No. 2+17.8(同所)	No. 2+20.0	No. 2+21.0	
幅員	4.90	4.55	5.25	5.40	5.40	

※この図面はA2サイズを原寸とする。

工事名	令和4年度北道継償第7号 一身田平野地内道路改修(舗装)工事		
施工箇所名	津市一身田平野地内		
図面名	平面図・標準横断面図・工法図		
縮尺	図示	図面番号	1 / 1
事業者名	津市建設部津北工事事務所		