


平面図

S=1:500

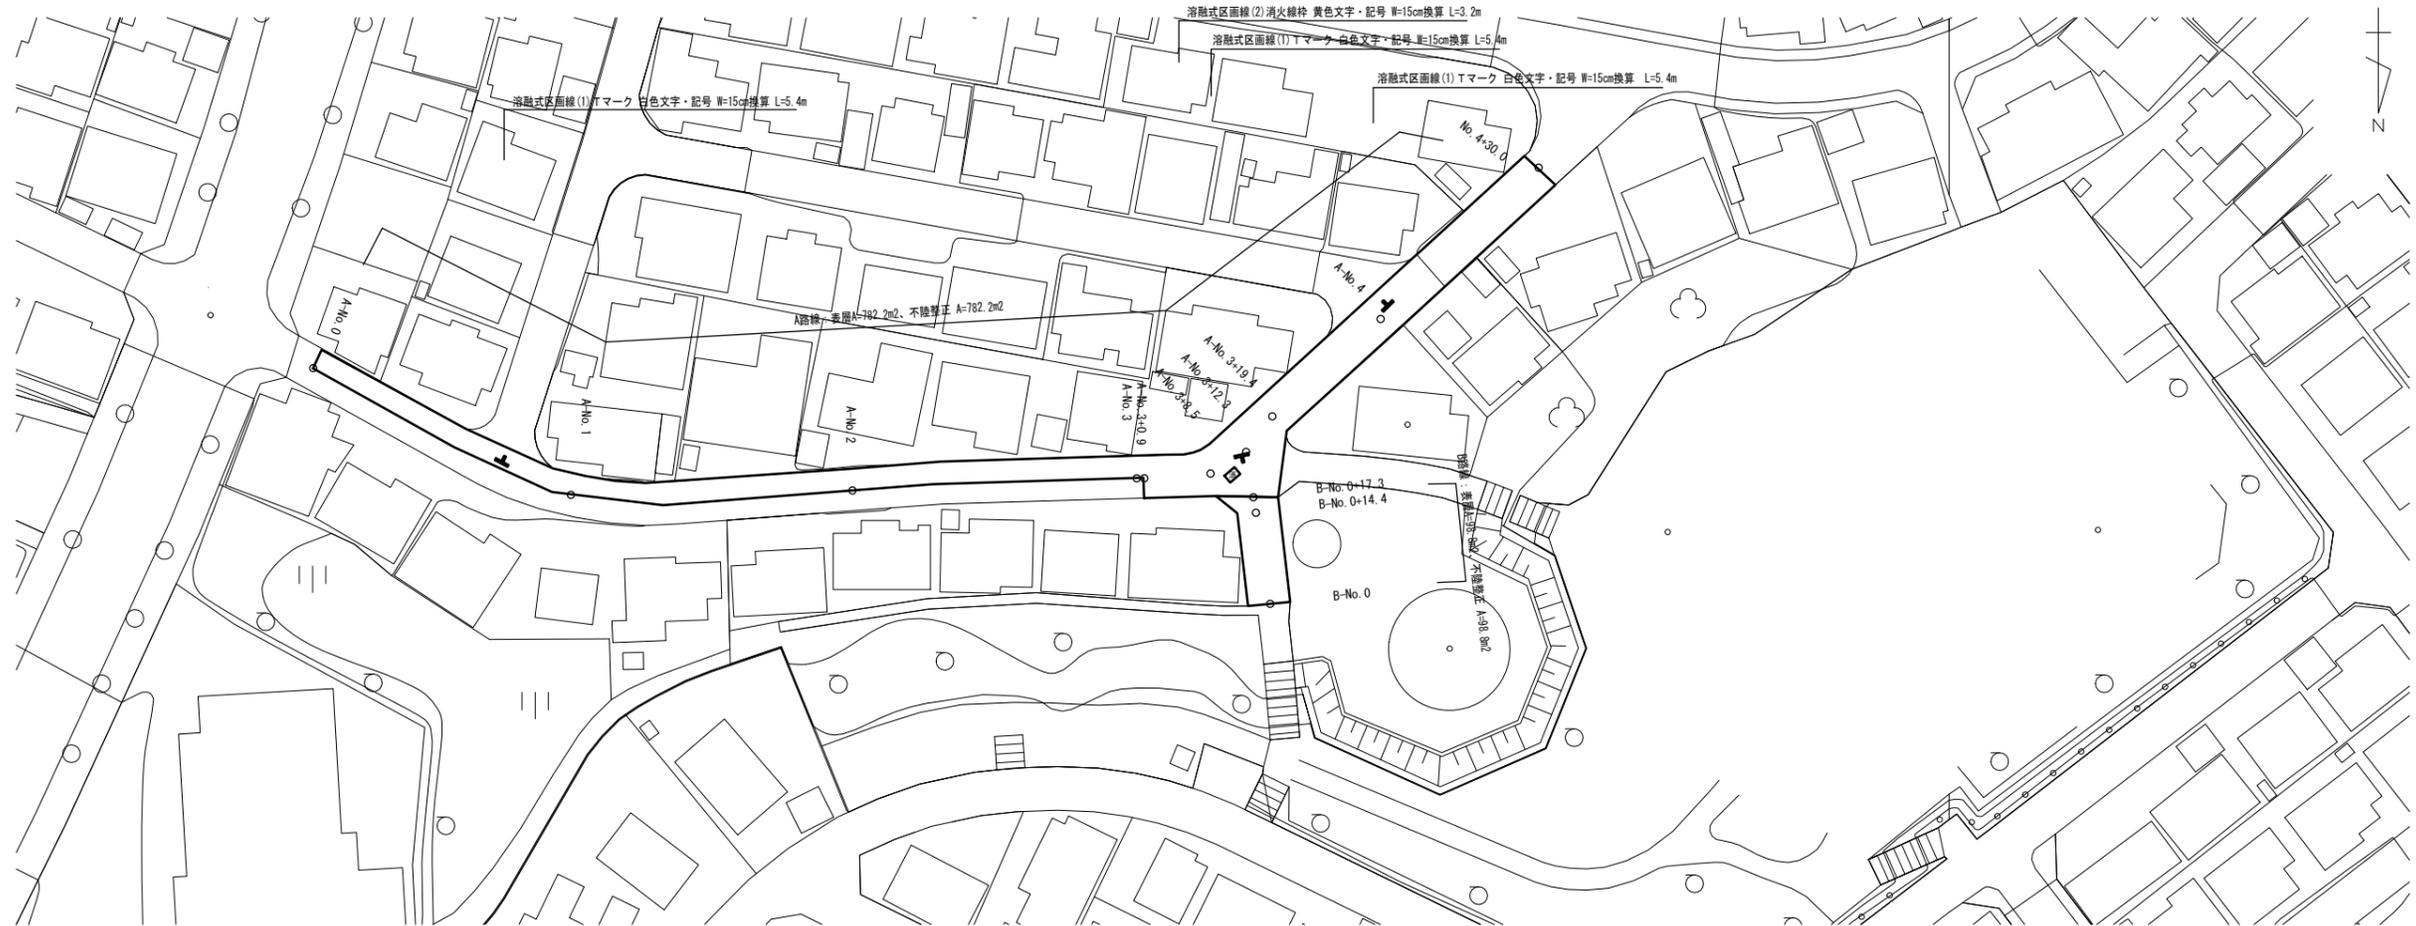


標準横断面図

S=1:50


工法図

S=1:20



A路線
No. 0~No. 3+0.9

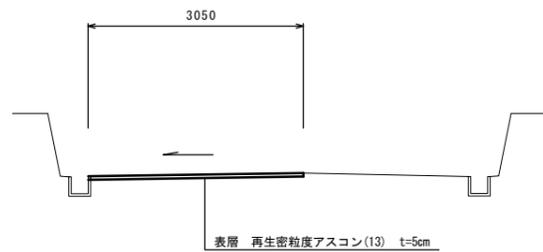

A路線
No. 3+0.9~No. 4+30.0

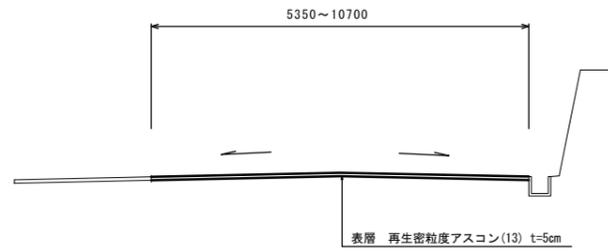

B路線
No. 0~No. 0+17.3

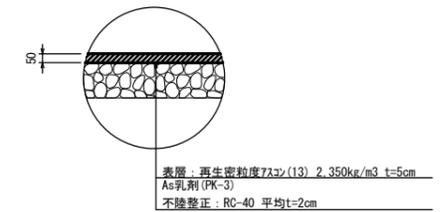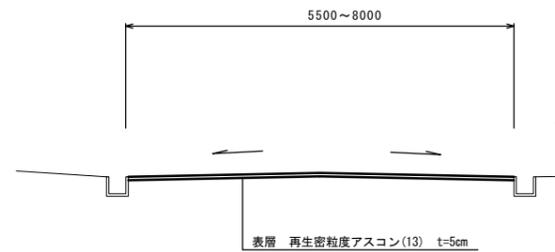

	A-No. 3+0.9										
	A-No. 0	A-No. 1	A-No. 2	A-No. 3	A-No. 3+0.9	(間)	A-No. 3+8.5	A-No. 3+12.3	A-No. 3+19.4	A-No. 4	A-No. 4+30.0
舗装版破砕	m	3.05	3.05	3.05	3.05	5.40	7.90	10.70	5.35	5.35	5.35
不陸整正	m	3.05	3.05	3.05	3.05	5.40	7.90	10.70	5.35	5.35	5.35
表層	m	3.05	3.05	3.05	3.05	5.40	7.90	10.70	5.35	5.35	5.35

	B-No. 0		
	B-No. 0	B-No. 0+12.4	B-No. 0+17.3
舗装版破砕	m	5.50	8.00
不陸整正	m	5.50	8.00
表層	m	5.50	8.00

※この図面はA1サイズを原寸とする。

工事名	令和4年度北道維持第8号 垂水及び南が丘三丁目地内 道路改修(舗装)工事		
施工箇所名	津市垂水及び南が丘三丁目地内		
図面の種類	平面図	標準横断面図	工法図
縮尺	図示	図面番号	1/1
事務所名	津市建設部津北工事事務所		