



# 平面図

S=1:1000

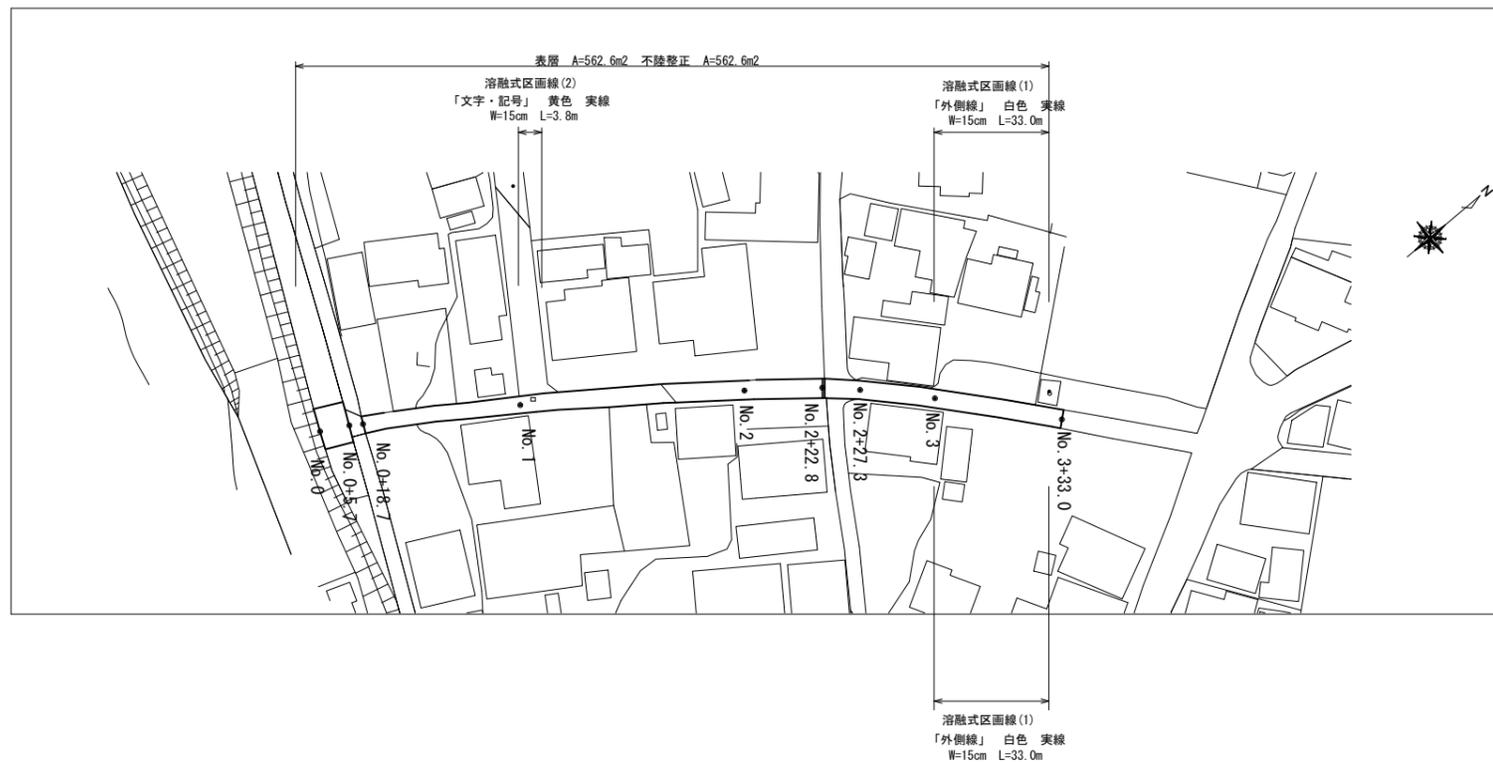

# 標準横断面図

S=1:100

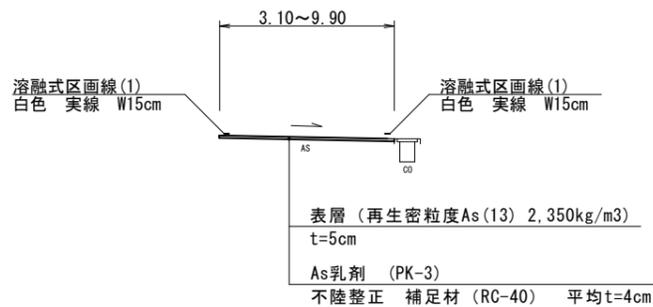

測点	No. 0	No. 0+5.7	No. 0+18.7	No. 1	No. 2	No. 2+22.8	No. 2+27.3	No. 3	No. 3+33.0
表層幅員	9.90	9.90~5.70	3.10~3.00	3.20	3.20	3.30~4.30	3.20	3.40	4.00

※この図面はA2サイズを原寸とする。

工事名	令和5年度南道維環第1号 白山町南家城地内道路改修(舗装)工事		
施工箇所名	津市 白山町南家城 地内		
図面の種類	平面図・標準横断面図		
縮尺	図示	図面番号	1/1
事業所名	津市建設部 津南工事事務所		