


平面図

S=1:250

高松山団地東公園

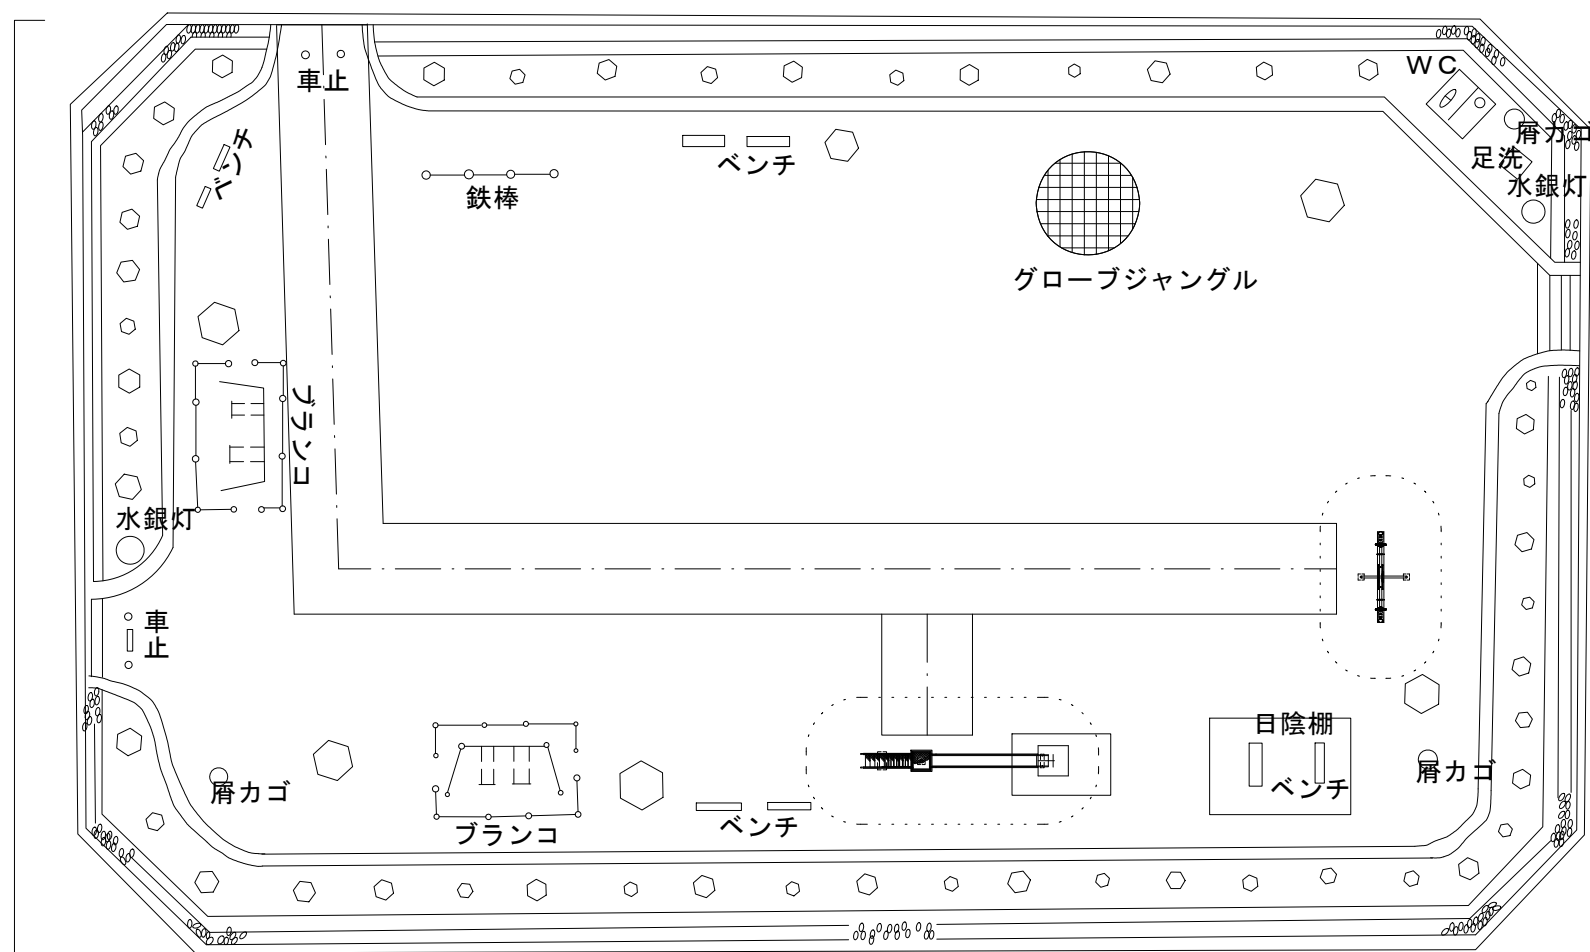

道路

滑台 N=1基
安全マット N=1箇所

シーソー N=1基

公園施設撤去 (1) N=1基
(滑台)

公園施設撤去 (2) N=1基
(シーソー)

整地 A=165.0m2

二重池団地西公園

整地 A=123.0m2

公園施設撤去 (1) N=1基
(滑台)

滑台 N=1基
安全マット N=1箇所

半田長峯公園

公園施設撤去 (1) N=1基
(滑台)

滑台 N=1基
安全マット N=1箇所

道路

整地 A=57.0m2

道路

津興公園

整地 A=51.0m2

シーソー N=1基

公園施設撤去 (2) N=1基
(シーソー)

※この図面はA1サイズを原寸とする

工事名	令和4年度北公園補第5号 高松山団地東公園ほか3園整備工事		
施工箇所名	津市半田及び下弁財町津興地内		
図面の種類	平面図		
縮尺	1:250	図面番号	1 / 4
事業所名	津市建設部津北工事事務所		


<参考図>

(F10S20M同等品以上)


S=1:30



S=1 : 100

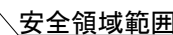


S=1:20

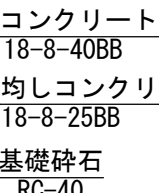


作業土工				10基当り
名 称	規 格	単位	数量	摘要
床掘り	土砂	m3	6.62	
埋戻し	流用土	m3	5.51	


S=1:30

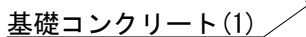


S=1 : 30

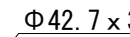

S=1:30

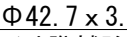

S=1:20

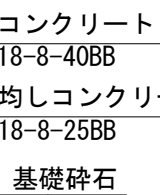

作業土工				10基当り
名 称	規 格	単位	数量	摘要
床掘り	土砂	m3	13.17	
埋戻し	流用土	m3	10.28	

1基当り


※この図面はA1サイズを原寸とする

工 事 名	令和４年度北公園補第５号 高松山団地東公園ほか３園整備工事		
施工箇所名	津市半田ほか下井財町津興地内		
図面の種類	工法図(1)＜参考図＞		
縮 尺	図 示	図面番号	２ / ４
事 業 所 名	津市建設部津北工事事務所		


＜参考図＞

滑台用(A0-9112同等品以上)


S=1:15

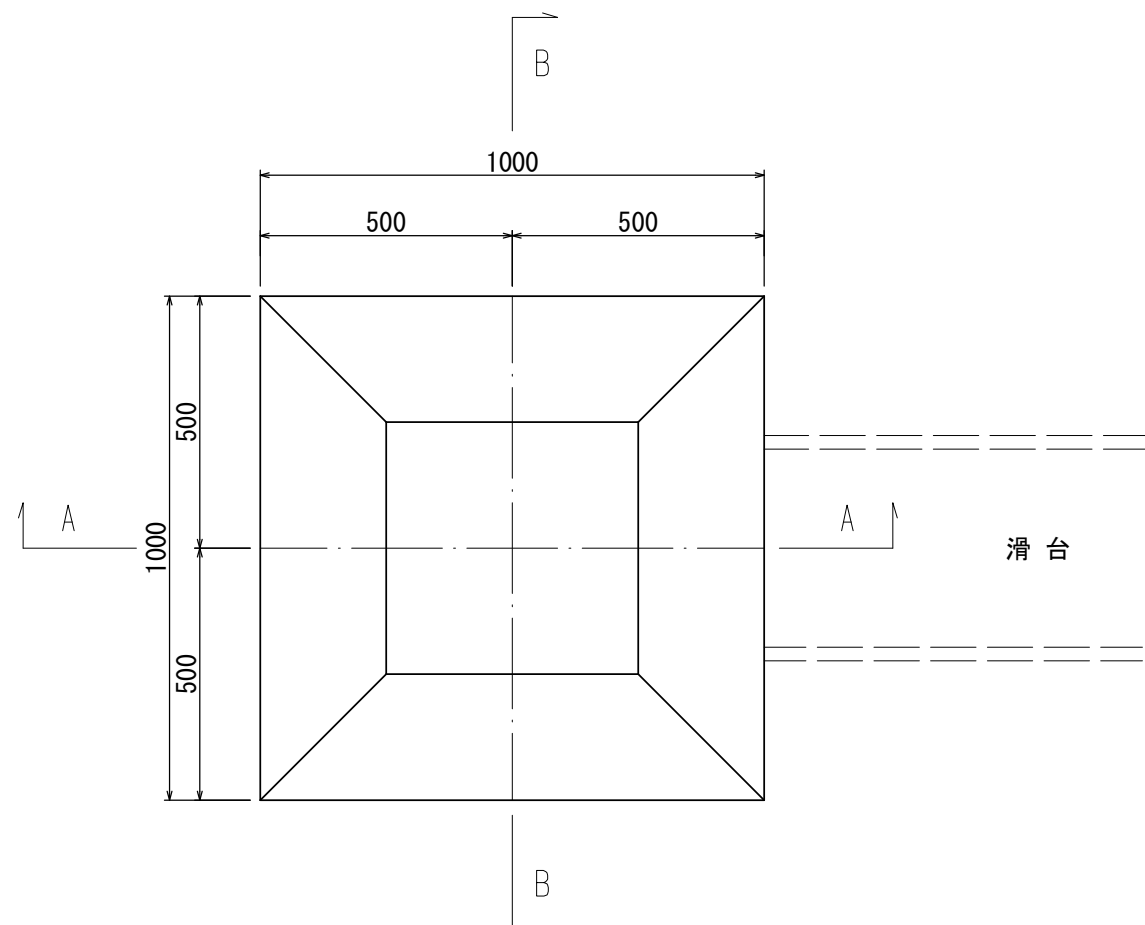

S=1:15

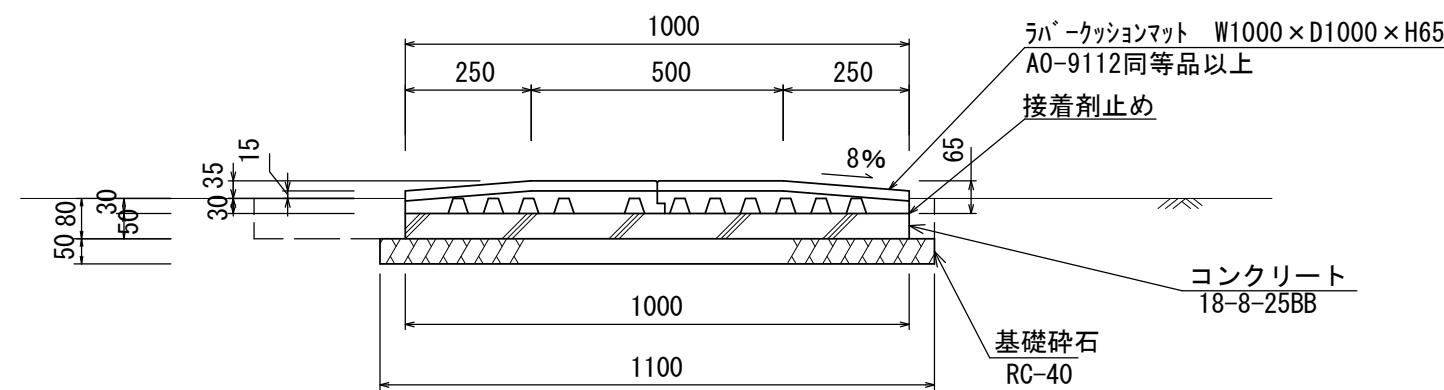

S=1:15

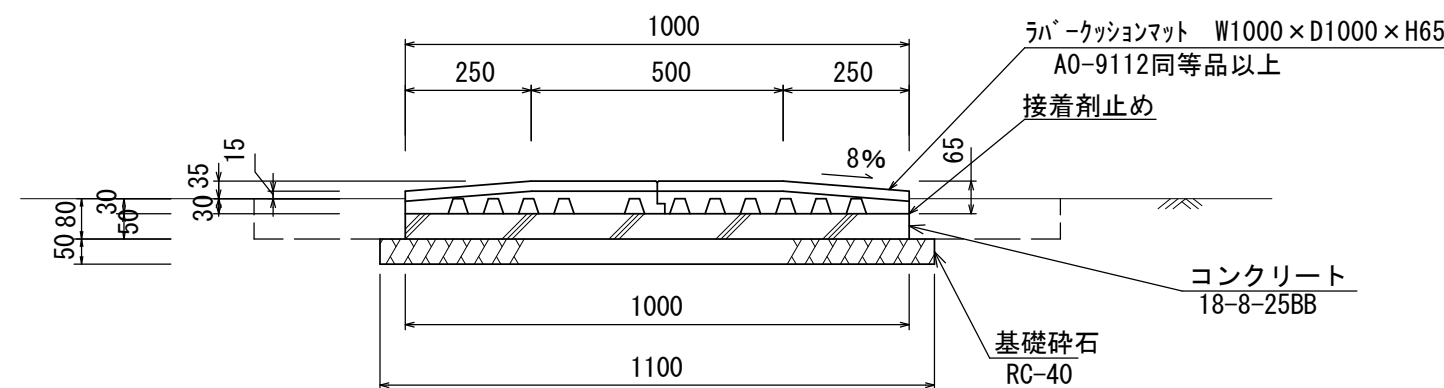


作業土工			10箇所当り	
名 称	規 格	単位	数量	摘要
床掘り	土砂	m3	2.27	
埋戻し	流用土	m3	0.87	

※この図面はA1サイズを原寸とする			
工 事 名	令和4年度北公園補第5号 高松山団地東公園ほか3園整備工事		
施工箇所名	津市半田ほか下弁財町津地内		
図面の種類	工法図(2)【参考図】		
縮 尺	1:15	図面番号	3 / 4
事業所名	津市建設部津北工事事務所		


工法図(3)
<参考図>

シーソー詳細図
(SE-05同等品以上)


平面図
S=1:20

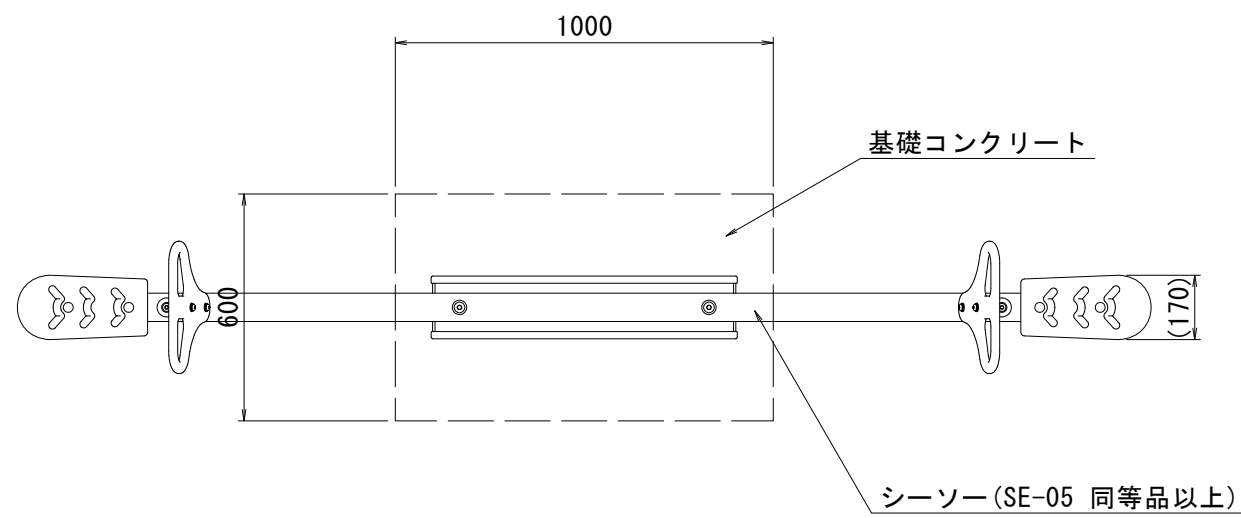

安全領域図
S=1:50

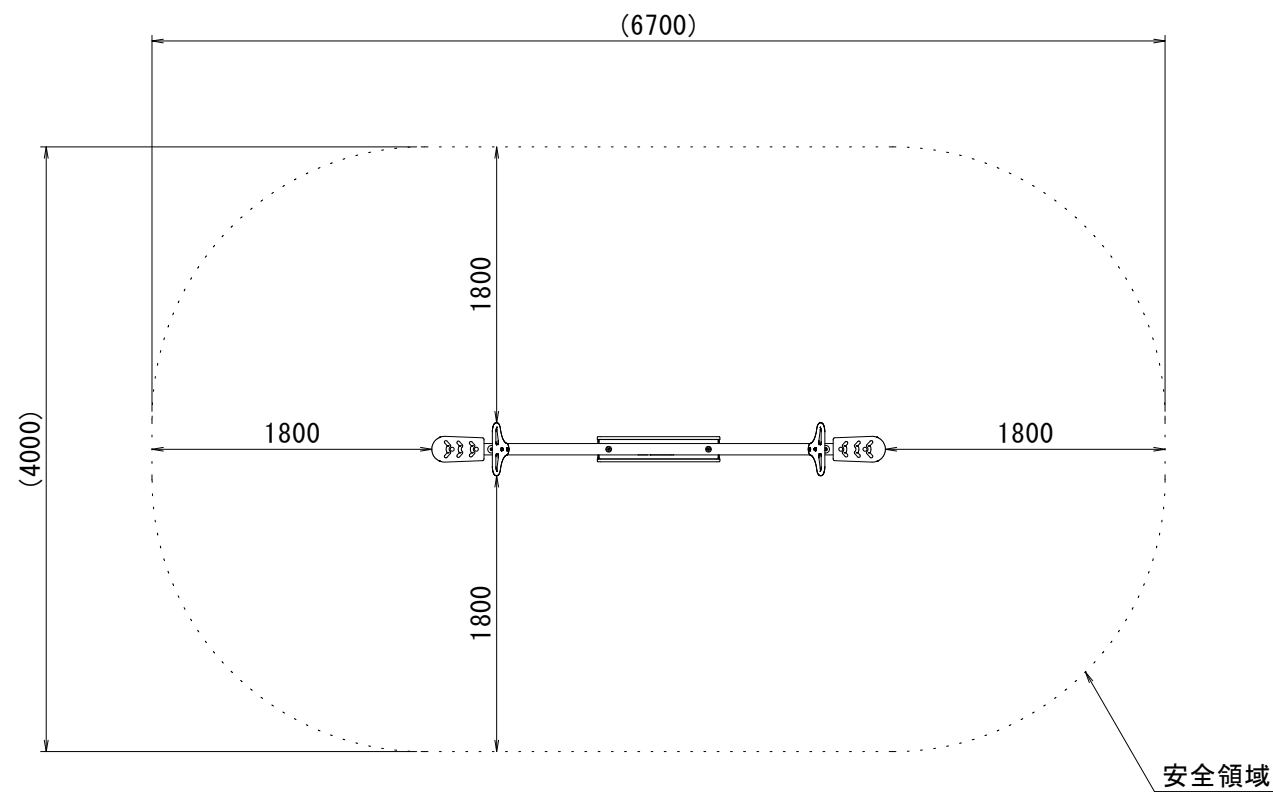


基礎コンクリート(3)
S=1:20

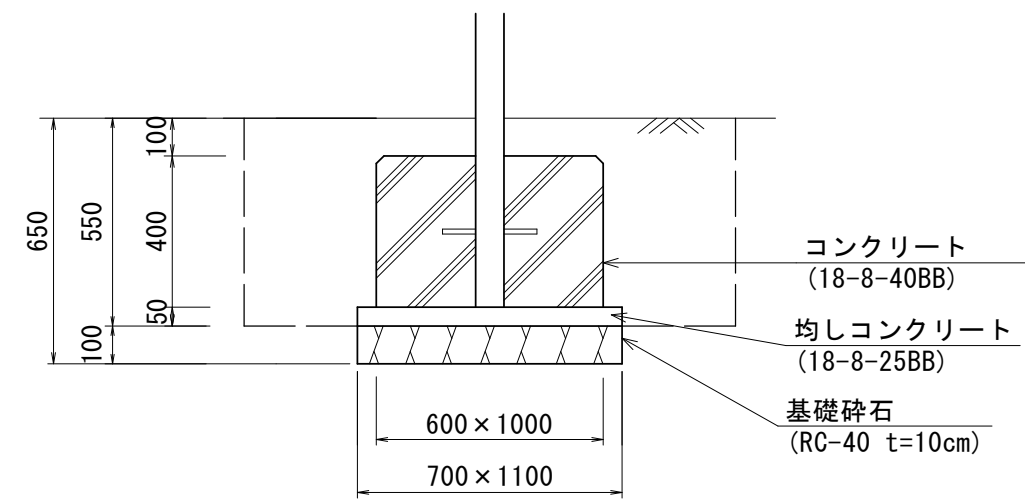


基礎コンクリート(3)				10基当り
名 称	規 格	単位	数量	摘要
コンクリート	18-8-40BB	m3	2.40	
型枠		m2	12.80	
均しコンクリート	18-8-25BB	m3	0.39	
均し型枠		m2	1.80	
基礎砕石	RC-40 t=10cm	m2	7.70	
基面整正		m2	7.70	

作業土工				10基当り
名 称	規 格	単位	数量	摘要
床掘り	土砂	m3	12.93	
埋戻し	流用土	m3	9.38	

側面図
S=1:20

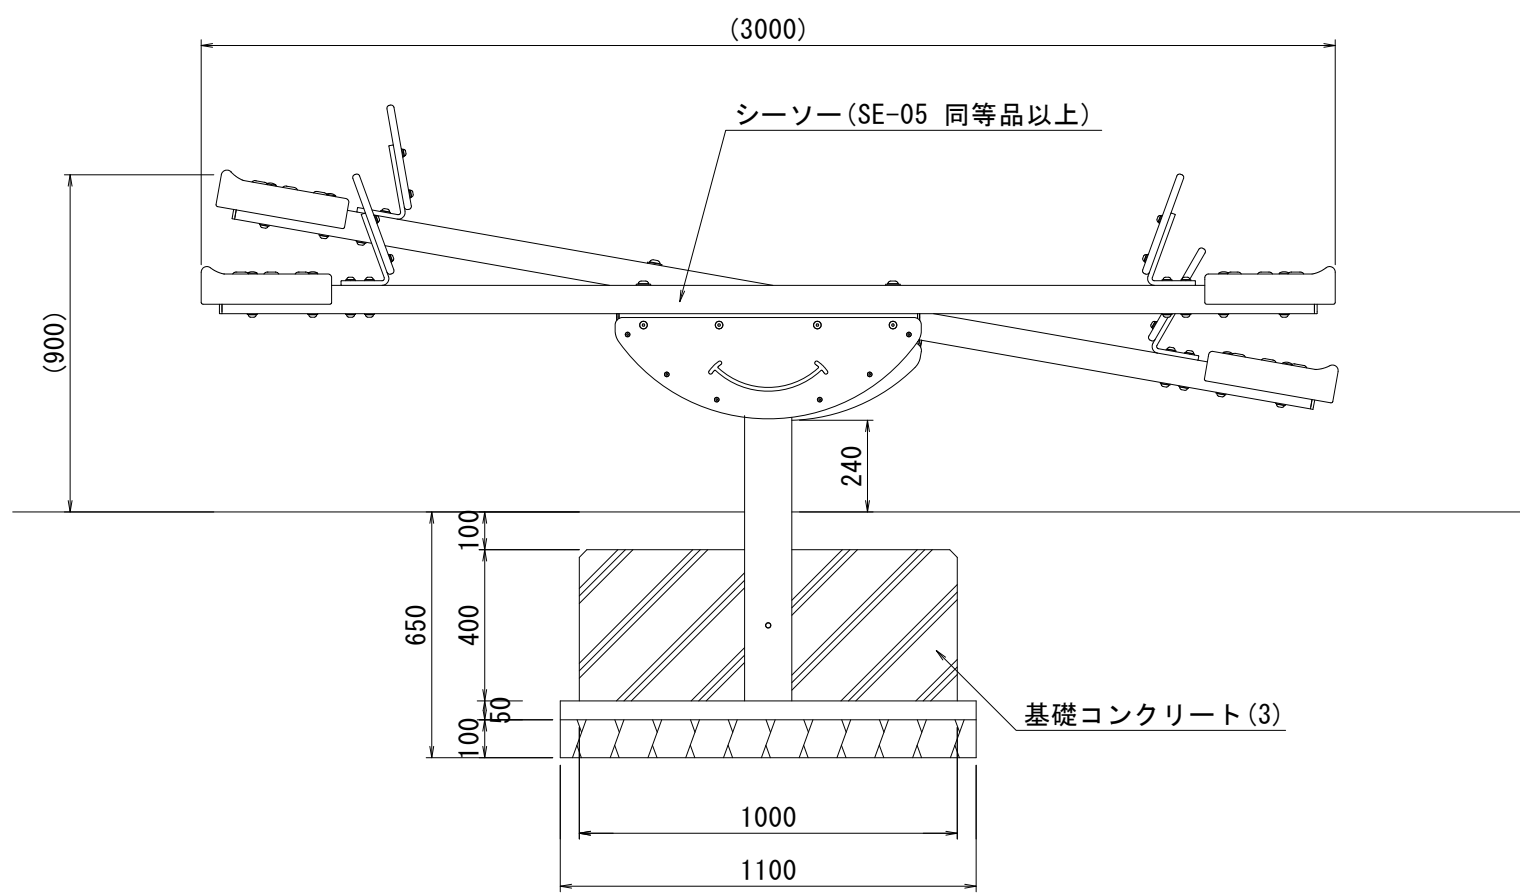

断面図
S=1:20

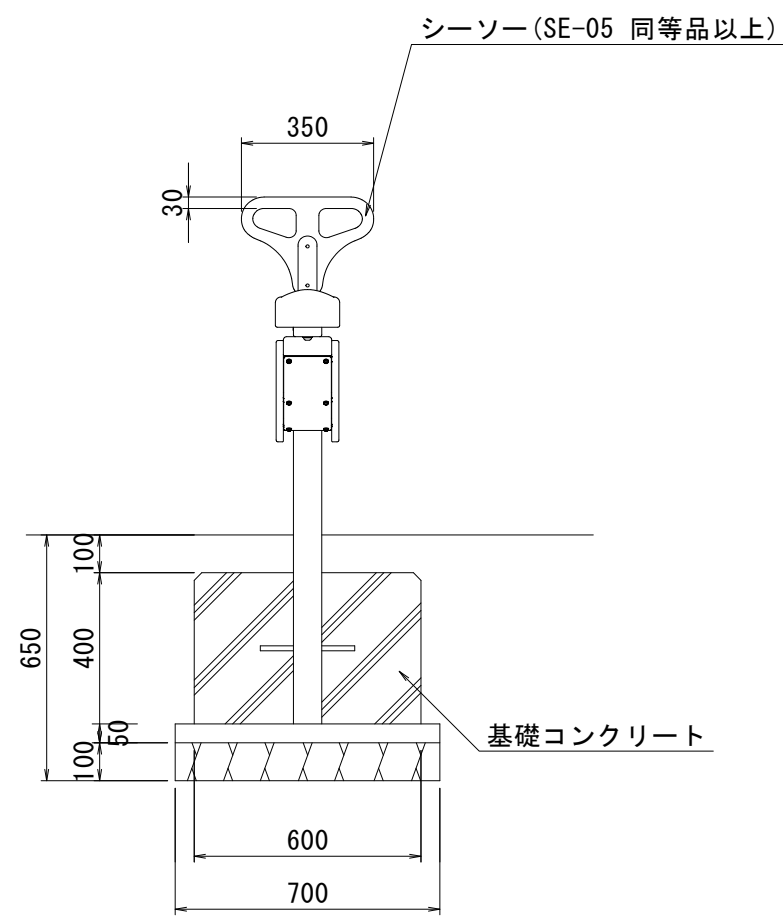

シーソー					1基当り
名 称	規 格	単位	数量	摘要	
シーソー	単列シーソー 2乗り	基	1.00	SE-05同等品以上	
基礎コンクリート(3)	600×1000×H400	基	1.00		

※この図面はA1サイズを原寸とする

工 事 名	令和4年度北公園補第5号 高松山団地東公園ほか3園整備工事		
施工箇所名	津市半田ほか下弁財町津興地内		
図面の種類	工法図(3) <参考図>		
縮 尺	図 示	図面番号	4 / 4
事 業 所 名	津市建設部津北工事事務所		