


平面図(1/7)
【1号工事箇所】

S=1:250

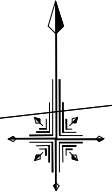

整地 A=150.0m²
(L=50.0m×W=3.0m)

複合遊具 N=1基 安全マット(3) N=1箇所

公園施設撤去(1) N=1基
公園施設撤去(7) N=1基

北口第一公園


安全マット(2) N=1箇所

【北口第一公園】
※本図面はA1サイズを原寸とする。

工事名	令和4年度南公園補第1号 北口第一公園ほか6園整備工事		
施工箇所名	津市久居烏木町ほか3町地内		
図面の種類	平面図(1/7)		
縮尺	S=1:250	図面番号	1/18
事業所名	津市建設部 津南工事事務所		

平面図(2/7)
【2号工事箇所】

S=1:250

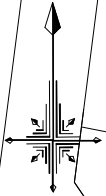


ブランコ N=1基
ブランコ安全柵 N=1基
安全マット(1) N=2箇所
公園施設撤去(2) N=1基
公園施設撤去(4) N=1基
鉄棒(2) N=1基
鉄棒(1) N=1基
公園施設撤去(5) N=1基
久居団地西公園
ジャングルジム
砂場
公園施設撤去(3) N=1基
滑台(1) N=1基
安全マット(2) N=1基

【久居団地西公園】
※本図面はA1サイズを原寸とする

工事名	令和4年度南公園補第1号 北口第一公園ほか6園整備工事		
施工箇所名	津市久居烏木町ほか3町地内		
図面の種類	平面図(2/7)		
縮尺	S=1:250	図面番号	2/18
事業所名	津市建設部 津南工事事務所		

平面図 (3/7)
【3号工事箇所】

S=1:250

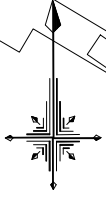

安全マット(2) N=1箇所

滑台(1) N=1基

公園施設撤去(3) N=1基

鉄棒(3) N=1基

公園施設撤去(6) N=1基

臨田山西公園
砂場


プランコ

【臨田山西公園】
※本図面はA1911'を原寸とする。

工事名	令和4年度南公園補第1号 北口第一公園ほか6園整備工事		
施工箇所名	津市久居烏木町ほか3町地内		
図面の種類	平面図 (3/7)		
縮尺	S=1:250	図面番号	3 / 18
事業所名	津市建設部 津南工事事務所		

平面図(4/7)
【4号工事箇所】

S=1:250

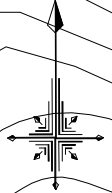

滑台(2) N=1基

ブランコ N=1基
ブランコ安全柵 N=1基

安全マット(2) N=1箇所

安全マット(1) N=2箇所

公園施設撤去(3) N=1基


整地 A=69.0m²
(L=23.0m×W=3.0m)

桜が丘北公園

公園施設撤去(2) N=1基

【桜が丘北公園】
※本図面はA1741'を原寸とする。

工事名	令和4年度南公園補第1号 北口第一公園ほか6園整備工事		
施工箇所名	津市久居烏木町ほか3町地内		
図面の種類	平面図(4/7)		
縮尺	S=1:250	図面番号	4/18
事業所名	津市建設部 津南工事事務所		

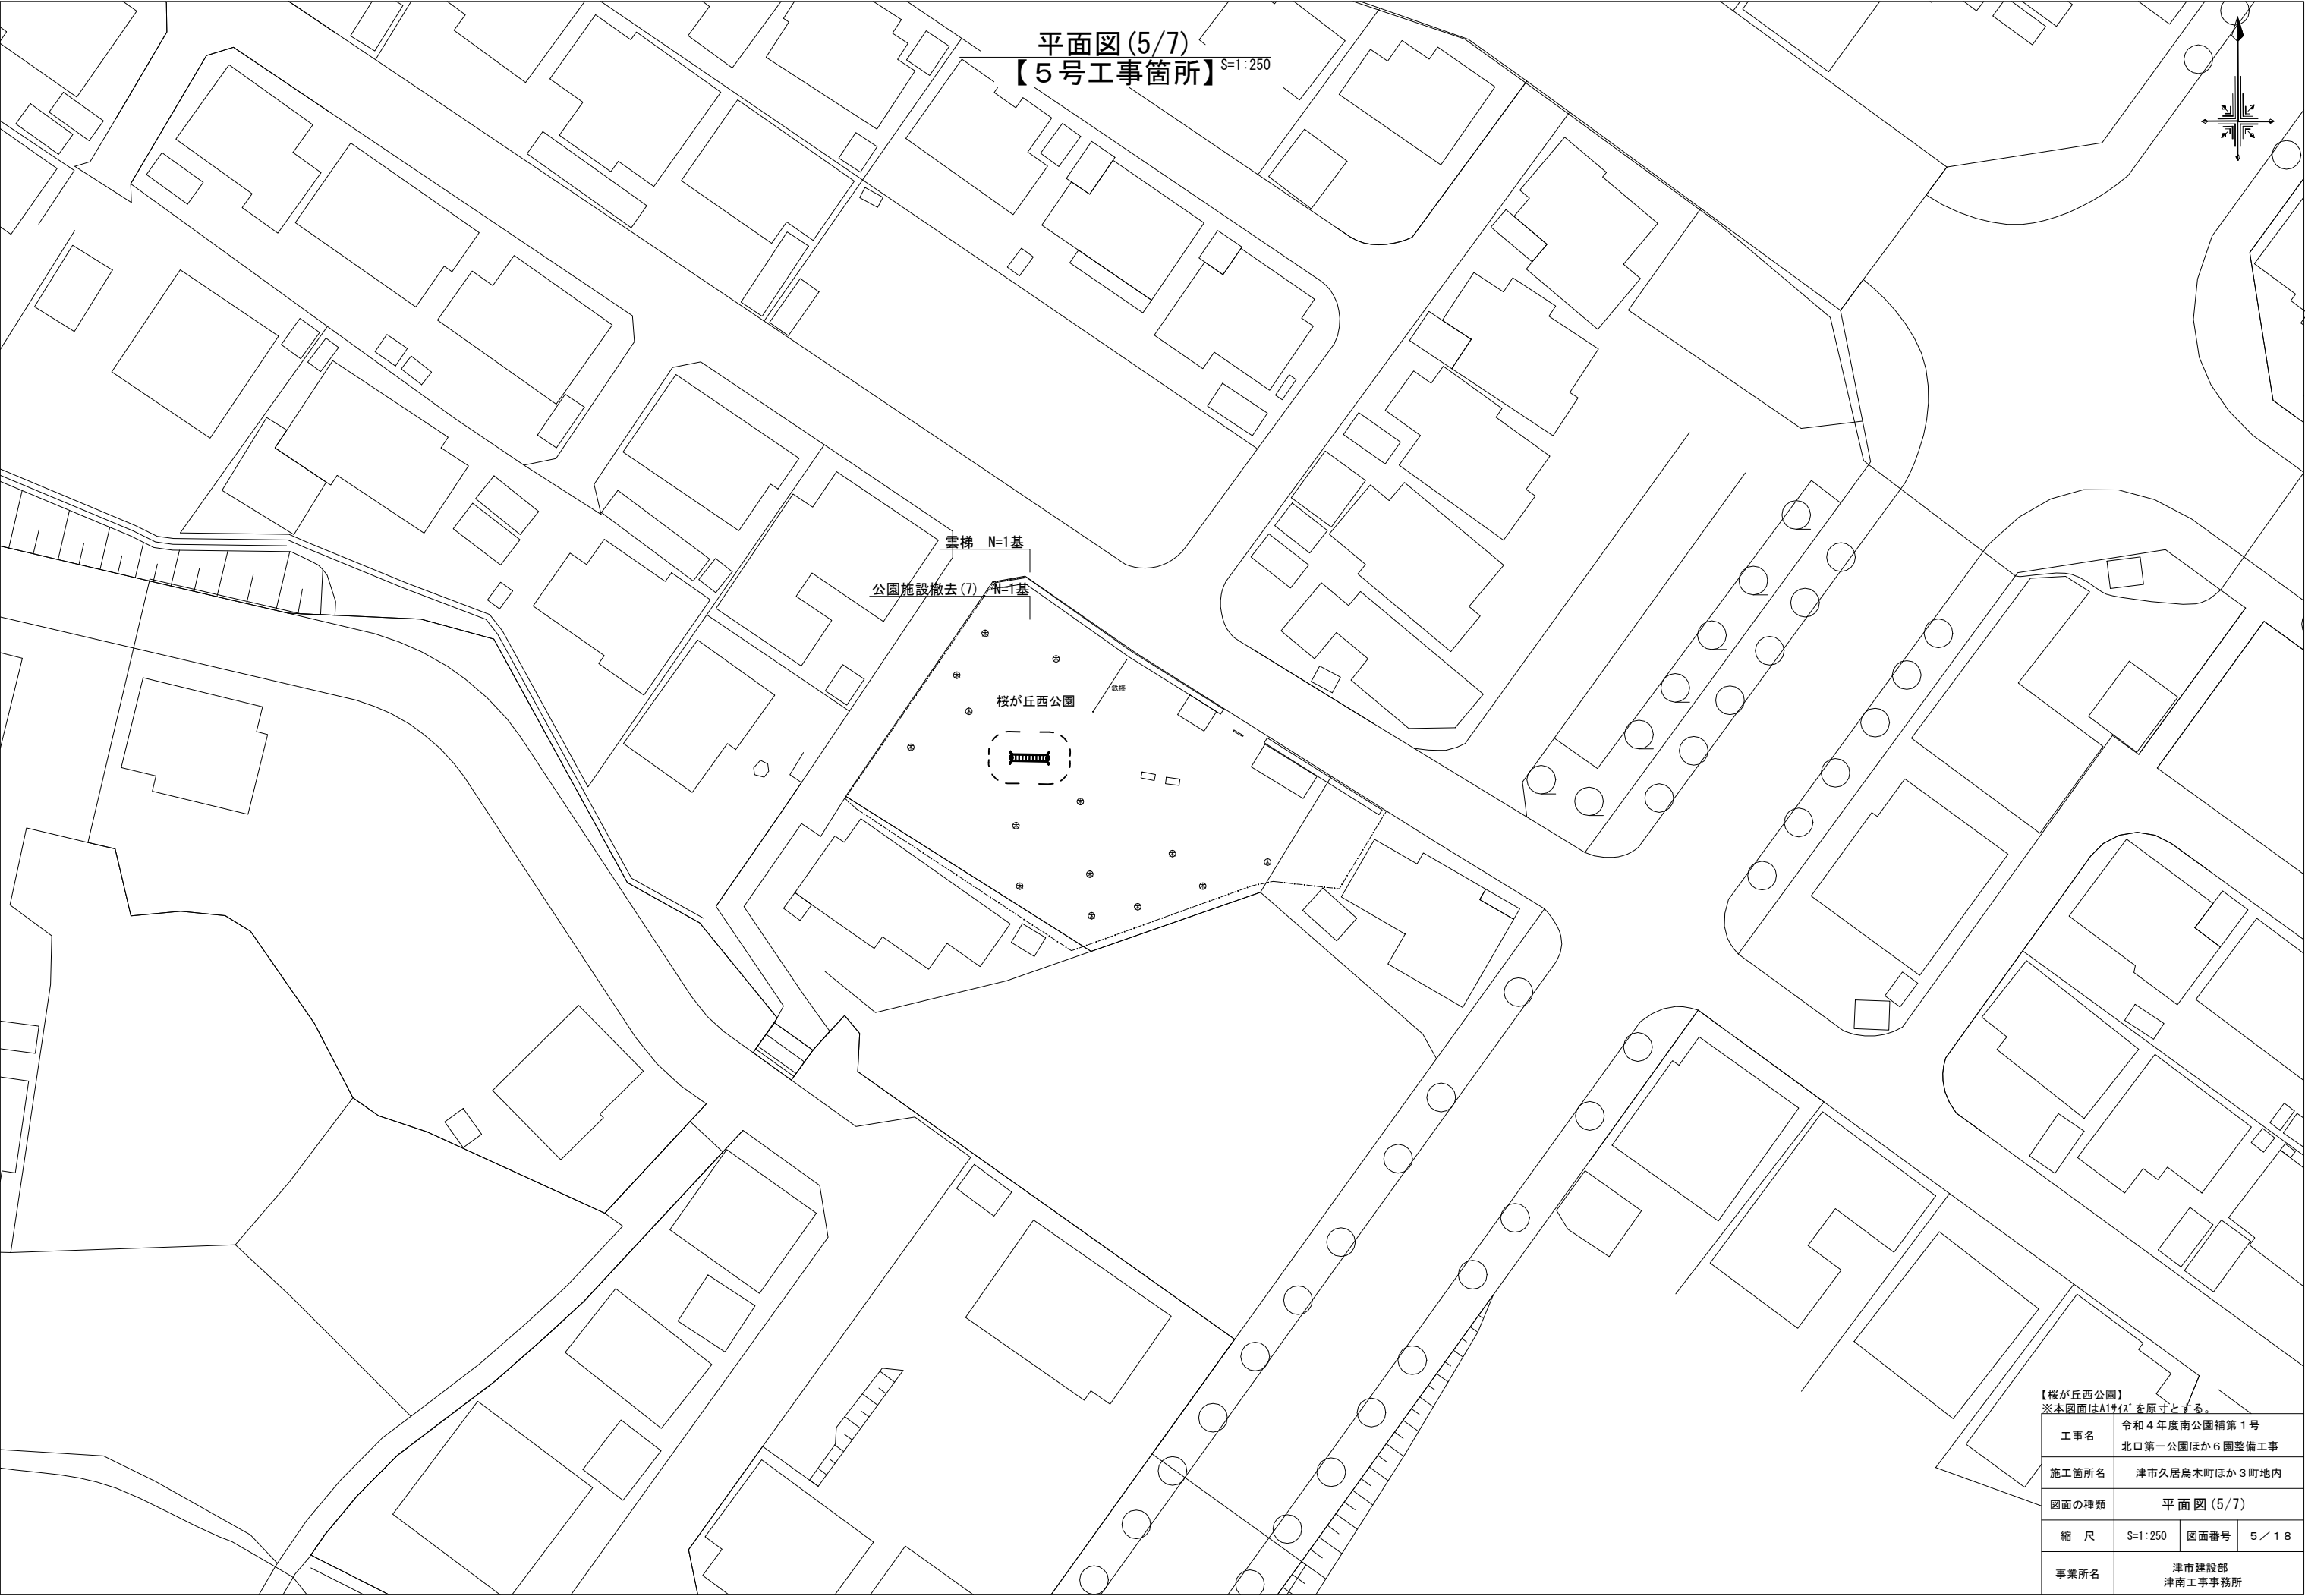

平面図(5/7)
【5号工事箇所】

S=1:250

車梯 N=1基

公園施設撤去(7) N=1基

桜が丘西公園

鉄梯


【桜が丘西公園】

※本図面はA1711'を原寸とする。

工事名	令和4年度南公園補第1号 北口第一公園ほか6園整備工事		
施工箇所名	津市久居烏木町ほか3町地内		
図面の種類	平面図(5/7)		
縮尺	S=1:250	図面番号	5/18
事業所名	津市建設部 津南工事事務所		

平面図(6/7)
【6号工事箇所】

S=1:250

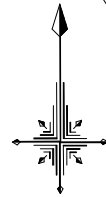

滑台(2) N=1基

安全マット(2) N=1箇所

公園施設撤去(3) N=1基

桜が丘東公園


ブランコ

砂場

整地 A=39.0m²
(L=13.0m×W=3.0m)


【桜が丘東公園】
※本図面はA191を原寸とする。

工事名	令和4年度南公園補第1号 北口第一公園ほか6園整備工事		
施工箇所名	津市久居烏木町ほか3町地内		
図面の種類	平面図(6/7)		
縮尺	S=1:250	図面番号	6/18
事業所名	津市建設部 津南工事事務所		

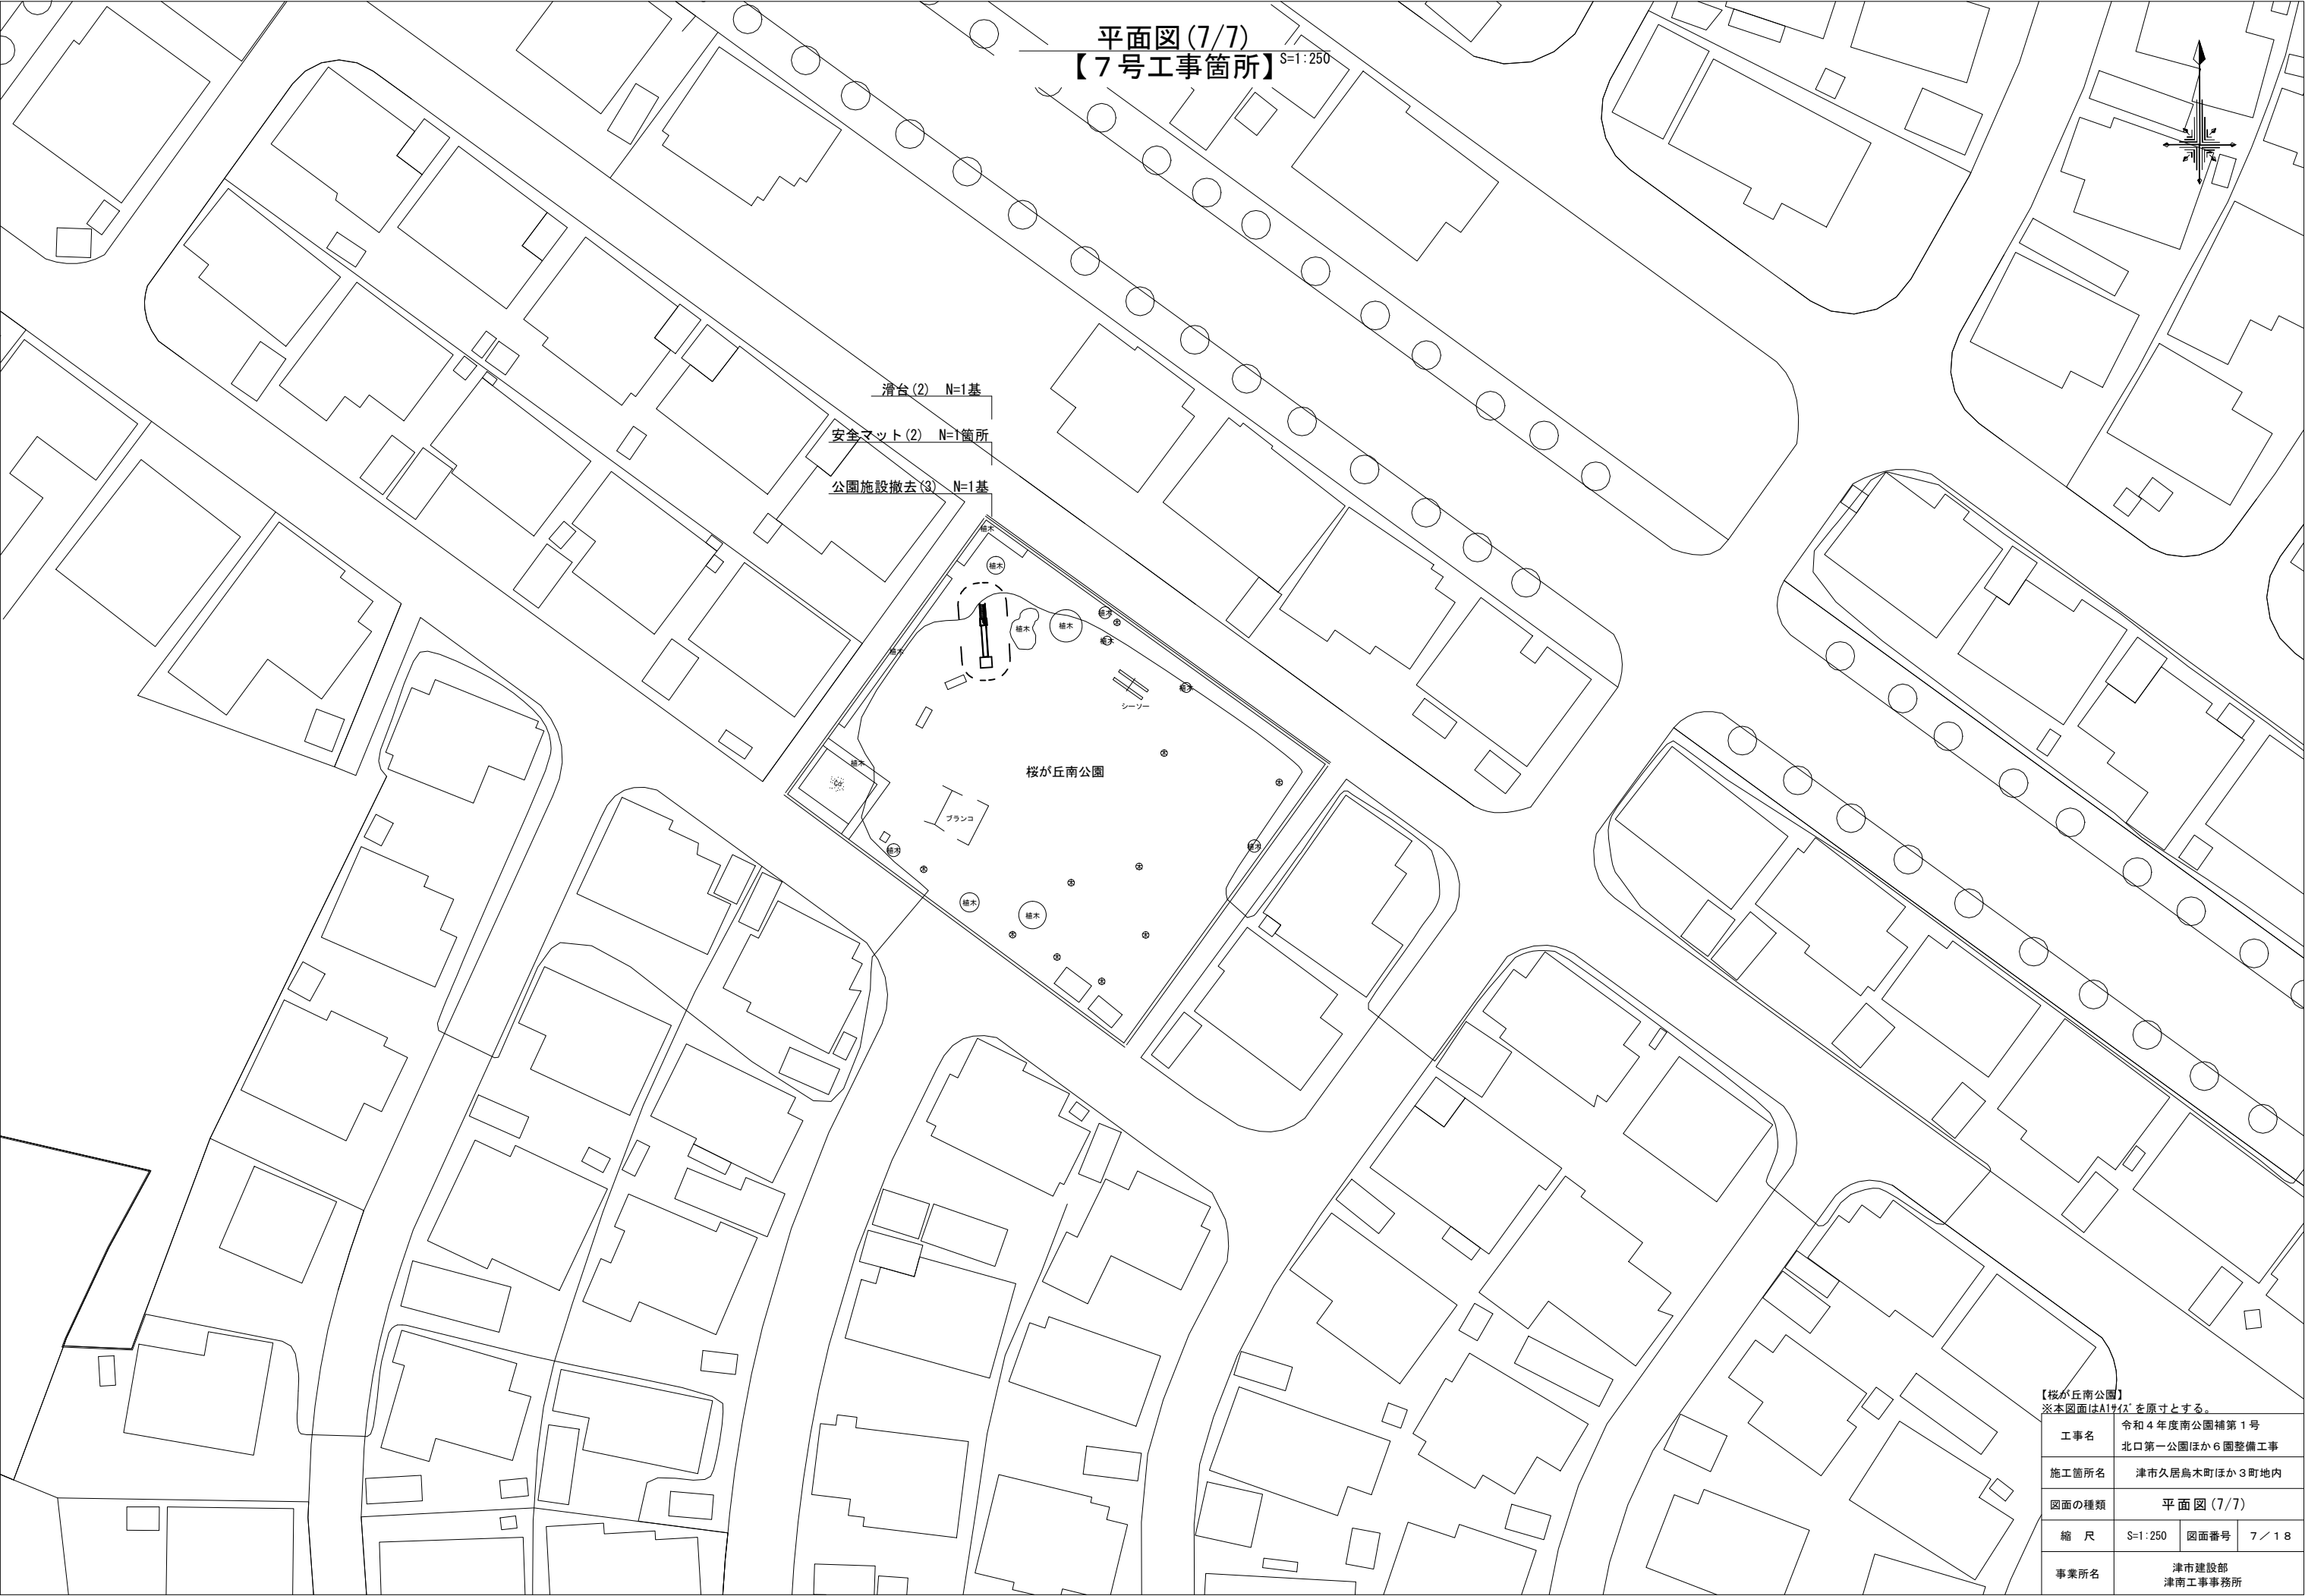

平面図 (7/7)
【7号工事箇所】

S=1:250

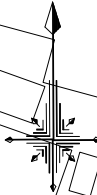

滑台 (2) N=1基

安全マット (2) N=1箇所

公園施設撤去 (3) N=1基

桜が丘南公園

ブランコ

【桜が丘南公園】


※本図面はA1712を原寸とする。

工事名	令和4年度南公園補第1号 北口第一公園ほか6園整備工事		
施工箇所名	津市久居烏木町ほか3町地内		
図面の種類	平面図 (7/7)		
縮 尺	S=1:250	図面番号	7 / 18
事業所名	津市建設部 津南工事事務所		


各種構造図(1/11)

複合遊具詳細図
プレイボートワンダーネイチャー
(CP-01966N(変)同等品以上)

平面図
S=1:50

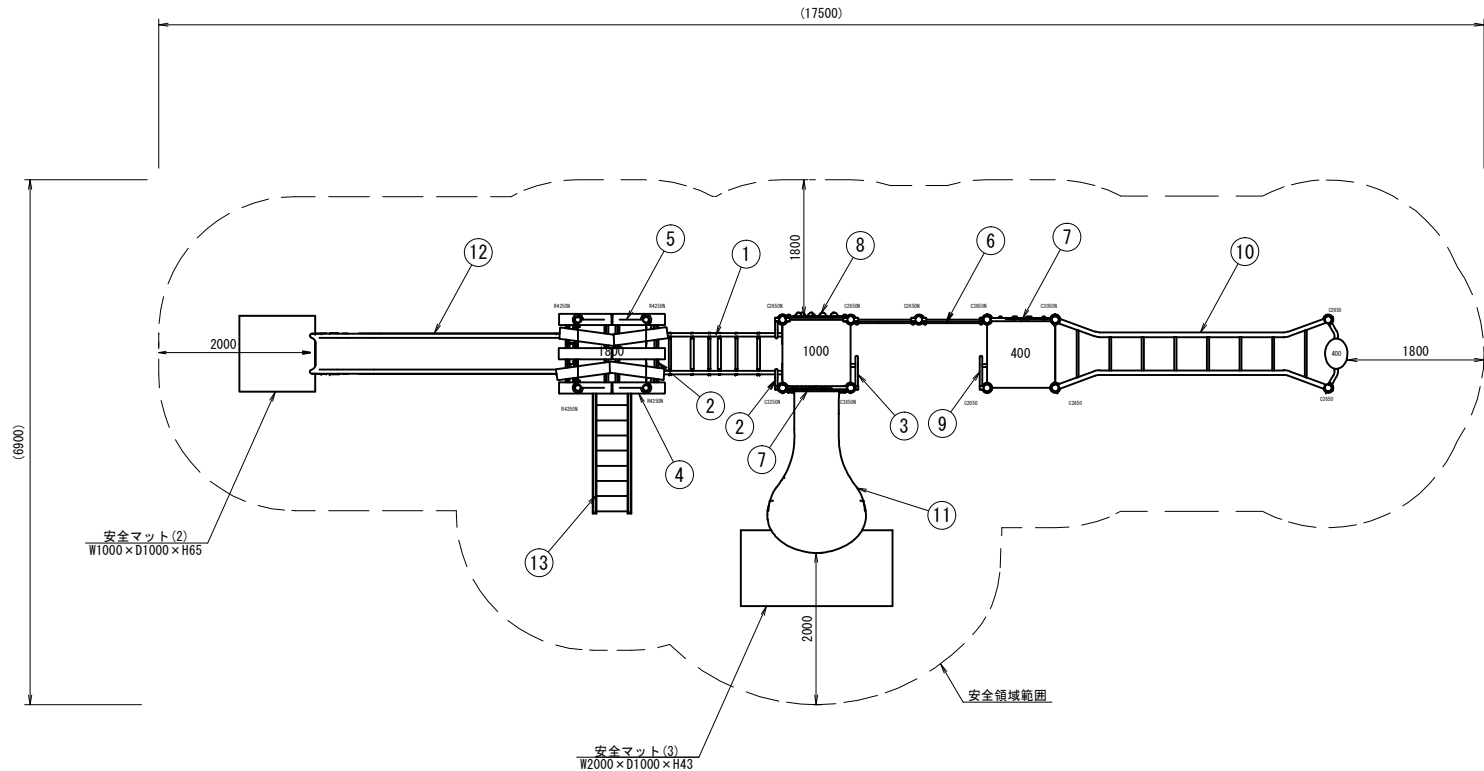


側面図
S=1:50

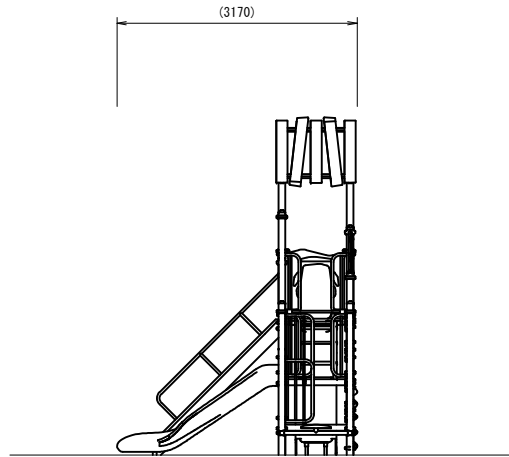

複合遊具					1基当り
名 称	規 格	単 位	数 量	摘 要	
複合遊具	L13700×H4450	基	1.00	プレイボートワンダーネイチャー CP-01966N(変)同等品以上	
基礎コンクリート(1)	400×400×500	基	15.00		
基礎コンクリート(2)	600×300×500	基	1.00		
基礎コンクリート(3)	750×400×250	基	1.00		
基礎コンクリート(4)	400×400×250	基	2.00		

立面図
S=1:50

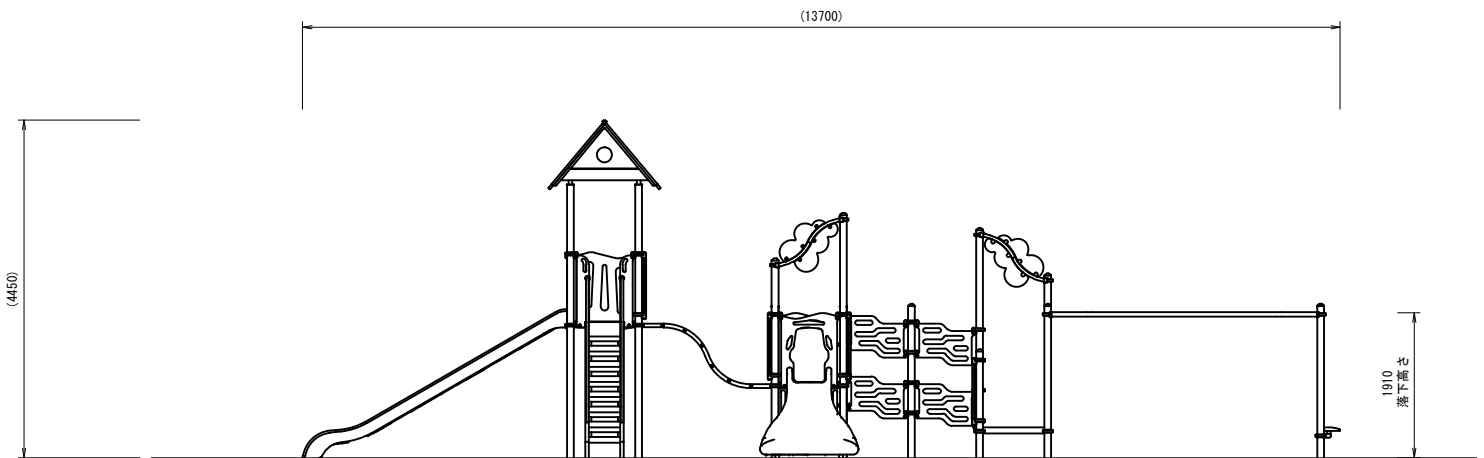

NO	アイテム名	仕様	数量
	Kラウンドポスト (N)	φ89.1アルミ押出形材 アルマイト仕上 (ブラウン)	-
	マルテクランプ	アルミ合金鋳物 合成樹脂塗装 (アースグレー)	-
	ワンダー四角デッキ	t3.2バンチング鋼板ノンスリップコーティング (ブルーグレー)	-
1	800間 スネイクラダー	φ48.6鋼管 電気亜鉛メッキ 合成樹脂焼付塗装 (ダークブラウン)、φ40/φ30ラバーモールド φ28アルミ押出形材	1
2	ハンドループ (小)	φ34/φ21.7鋼管 電気亜鉛メッキ 合成樹脂塗装 (シルバー)	2
3	ハンドループ (大) (左)	φ34/φ21.7鋼管 電気亜鉛メッキ 合成樹脂塗装 (シルバー)	1
4	ウッドルーフ	50×30角鋼管 電気亜鉛メッキ 合成樹脂塗装 (ダークブラウン)、リサイクル木材 (148×28)、t19HPEパネル (グリーン)	1
5	ガードパネル (DG)	t19HPEパネル (ダークグリーン)	1
6	ワームホールウォール (DG)	t19HPEパネル (ダークグリーン)	1
7	葉っぱアーチ (DG/G)	t19HPEパネル (ダークグリーン/グリーン)、φ42.7鋼管 電気亜鉛メッキ 合成樹脂塗装 (ダークブラウン)	2
8	1000_ロッククライムパネル (EP: DG)	t19HPEパネル (ベージュ/ダークグリーン)、ポリエステル樹脂成形品	1
9	ハンドループ (大) (右)	φ34/φ21.7鋼管 電気亜鉛メッキ 合成樹脂塗装 (シルバー)	1
10	ロングらんてい	φ60.5/φ27.2鋼管 電気亜鉛メッキ 合成樹脂塗装 (ライムグリーン)	1
11	1000_ベロスライダー (G) (EP: DG)	ポリエチレン成形品 (グリーン)、t19HPEパネル (ダークグリーン)	1
12	1800_FRPスライダー (EP: DG)	FRP成形品 (ライムグリーン)、t19HPEパネル (ダークグリーン)	1
13	1800_ステップラダー (N)	t2.3鋼板 ハイジंक 合成樹脂塗装 (ダークブラウン)、φ34鋼管 電気亜鉛メッキ 合成樹脂塗装 (グリーン)	1


質量: 756kg

【北口第一公園】
※本図面はA1サイズを原寸とする。

工事名	令和4年度南公園補第1号 北口第一公園ほか6園整備工事		
施工箇所名	津市久居島木町ほか3町地内		
図面の種類	各種構造図(1/11)		
縮 尺	図 示	図面番号	8 / 18
事業所名	津市建設部 津南工事事務所		


各種構造図(2/11)

基礎伏図

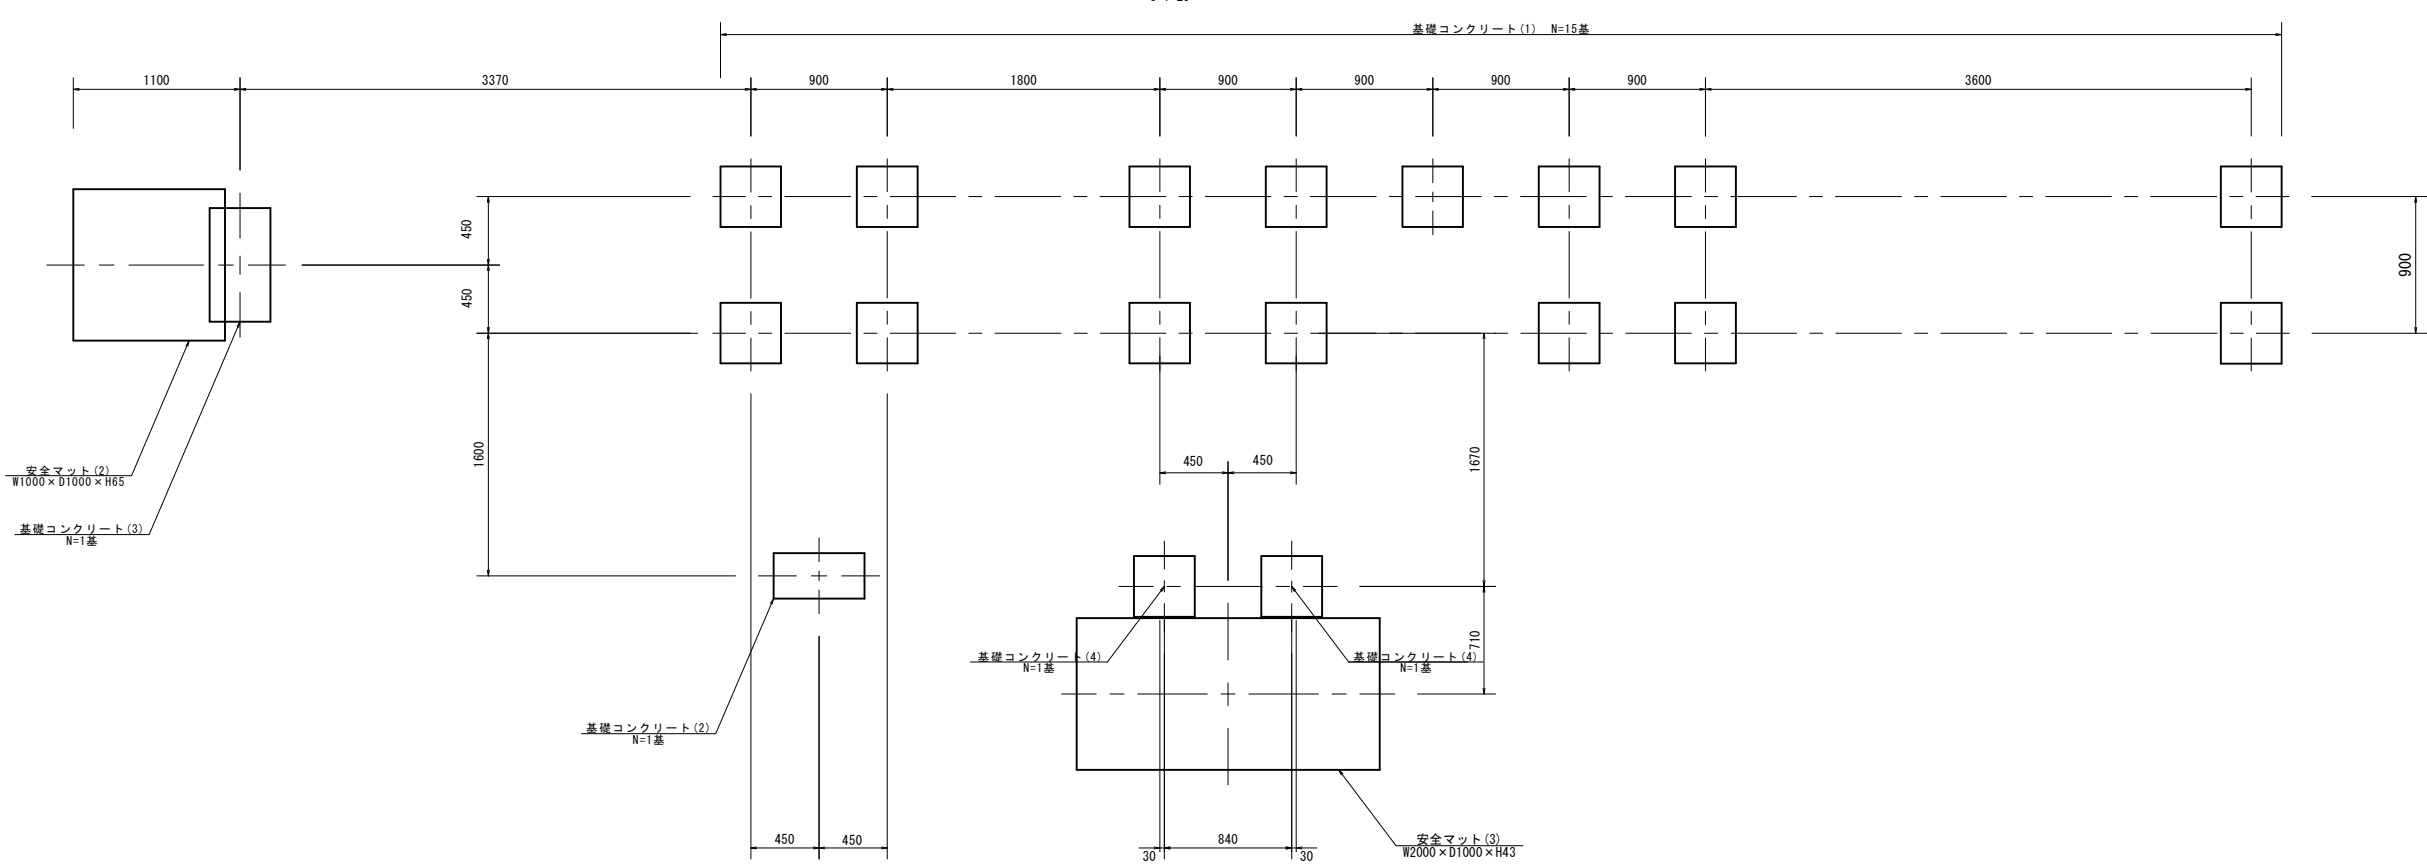

基礎詳細図


基礎コンクリート(1)
デッキホース

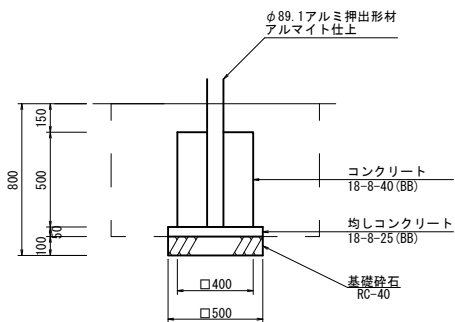

基礎コンクリート(1) 10基当り					
名称	規格	単位	数量	摘要	
コンクリート	18-8-40 (BB)	m3	0.80		
型枠		m2	8.00		
均しコンクリート	18-8-25 (BB)	m3	0.13		
均し型枠		m2	1.00		
基礎砕石	RC-40 t=10cm	m2	2.50		
基面整正		m2	2.50		

作業土工 10箇所当り					
名称	規格	単位	数量	摘要	
床掘り	土砂	m3	8.72		
埋戻し	流用土	m3	7.55		


基礎コンクリート(2)
ステップラダー

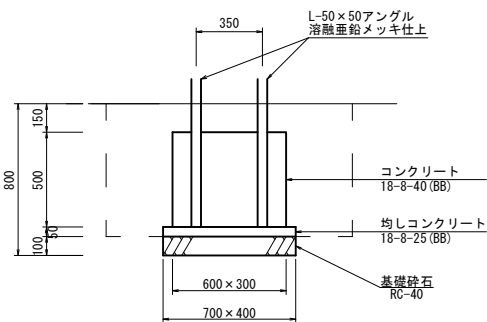

基礎コンクリート(2) 10基当り					
名称	規格	単位	数量	摘要	
コンクリート	18-8-40 (BB)	m3	0.90		
型枠		m2	9.00		
均しコンクリート	18-8-25 (BB)	m3	0.14		
均し型枠		m2	1.10		
基礎砕石	RC-40 t=10cm	m2	2.80		
基面整正		m2	2.80		

作業土工 10箇所当り					
名称	規格	単位	数量	摘要	
床掘り	土砂	m3	9.38		
埋戻し	流用土	m3	8.06		


基礎コンクリート(3)
FRPスライダ-フッター

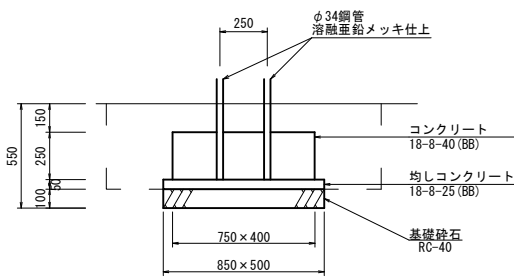

基礎コンクリート(3) 10基当り					
名称	規格	単位	数量	摘要	
コンクリート	18-8-40 (BB)	m3	0.75		
型枠		m2	5.75		
均しコンクリート	18-8-25 (BB)	m3	0.21		
均し型枠		m2	1.35		
基礎砕石	RC-40 t=10cm	m2	4.25		
基面整正		m2	4.25		

作業土工 10箇所当り					
名称	規格	単位	数量	摘要	
床掘り	土砂	m3	7.60		
埋戻し	流用土	m3	6.21		

基礎コンクリート(4)
ペロスライダ-フッター

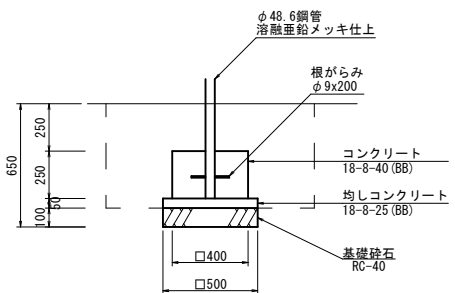

基礎コンクリート(4) 10基当り					
名称	規格	単位	数量	摘要	
コンクリート	18-8-40 (BB)	m3	0.40		
型枠		m2	4.00		
均しコンクリート	18-8-25 (BB)	m3	0.13		
均し型枠		m2	1.00		
基礎砕石	RC-40 t=10cm	m2	2.50		
基面整正		m2	2.50		

作業土工 10箇所当り					
名称	規格	単位	数量	摘要	
床掘り	土砂	m3	6.91		
埋戻し	流用土	m3	6.14		

【北口第一公園】


※本図面はA1サイズを原寸とする。

工事名	令和4年度南公園補第1号 北口第一公園ほか6園整備工事		
施工箇所名	津市久居烏木町ほか3町地内		
図面の種類	各種構造図(2/11)		
縮尺	図示	図面番号	9/18
事業所名	津市建設部 津南工事事務所		


各種構造図(3/11)

ブランコ詳細図
(AM-1223同等品以上)


平面图
S=1:30

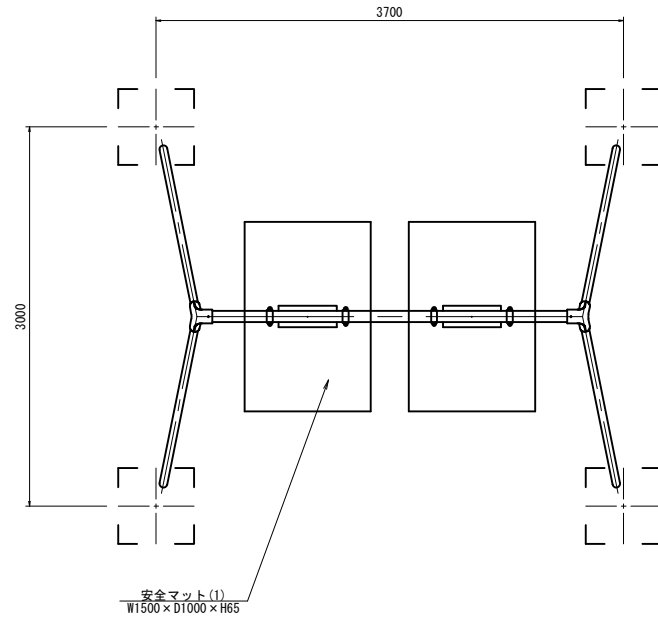

安全領域図
S=1:100

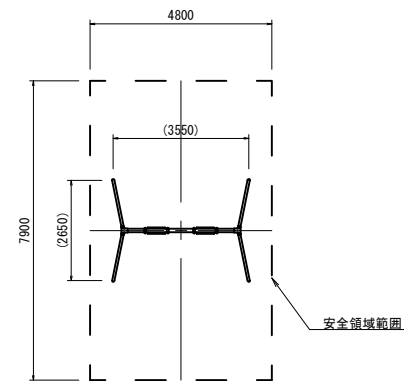


基礎コンクリート (5)

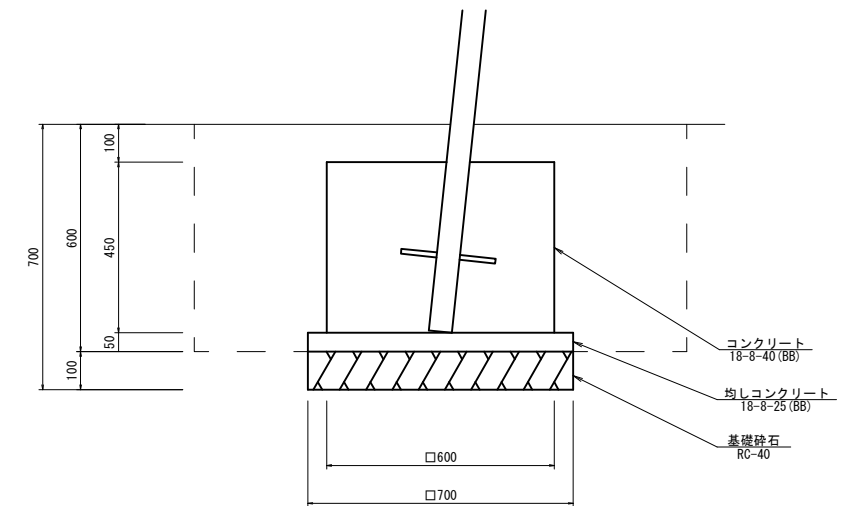


プランコ				1基当り
名 称	規 格	単位	数量	摘要
プランコ	2連プランコ H=2.5m	基	1.00	AM-1223同等品以上
プランコ安全柵	H=0.9m	基	1.00	AM-1224a同等品以上
基礎コンクリート(5)	600×600×450	基	4.00	
基礎コンクリート(6)	300×300×200	基	14.00	

立面图

S=1:30

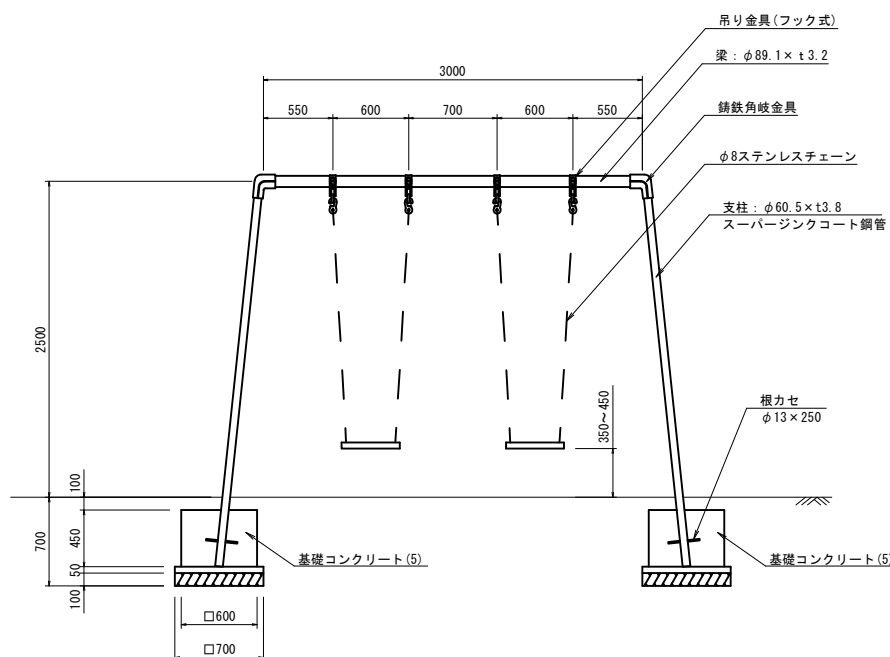

側面図
S=1:30

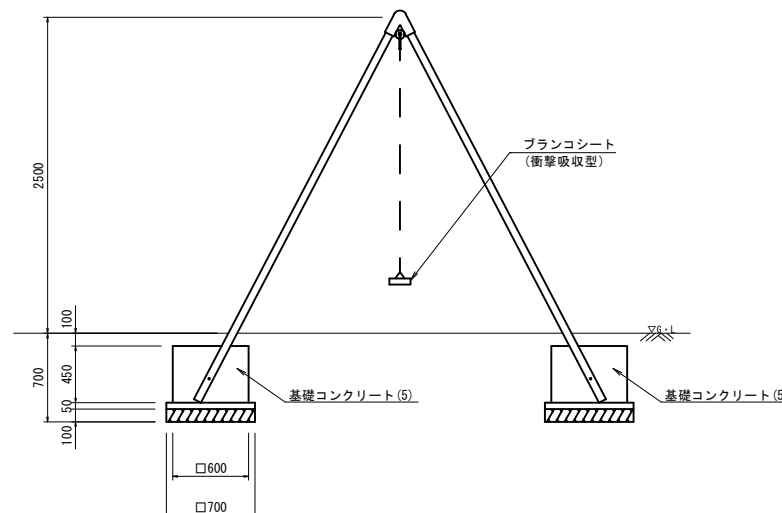

基礎コンクリート(5)				10基当り	
名 称	規 格	単位	数量	摘要	
コンクリート	18-8-40 (B8)	m ³	1.62		
型枠		m ²	10.80		
均しコンクリート	18-8-25 (B8)	m ³	0.25		
均し型枠		m ²	1.40		
基礎砕石	RC-40 t=10cm	m ²	4.90		
表面整正		m ²	4.90		

作業土工				10基当り
名 称	規 格	単位	数量	摘要
床掘り	土砂	m3	10.63	
埋戻し	流用土	m3	8.28	

【久居団地西公園・桜が丘北公園】
※本図面はA1サイズを原寸とする。

工事名	令和4年度南公園補第1号 北口第一公園ほか6園整備工事		
施工箇所名	津市久居島木町ほか3町地内		
図面の種類	各種構造図(3/11)		
縮 尺	図 示	図面番号	10 / 18
事業所名	津市建設部 津南工事事務所		

境界柵詳細図
(AM-1224a同等品以上)

Technical drawing of a safety cage (安全領域) showing dimensions and components.

Dimensions:

- Total width: 5000
- Total height: 8000
- Central mat width: 3700
- Central mat height: 4000
- Side frame width: 1250
- Side frame height: 1200

Components and Labels:

- 安全領域範囲 (Safety area range)
- 安全マット (1) (Safety mat (1))
- 基礎コンクリート (6) (Foundation concrete (6))
- 横架材: $\phi 42.7 \times t2.3$ (スーパージンクコート鋼管) (Cross member: $\phi 42.7 \times t2.3$ (Super zinc coated steel pipe))

Technical drawing of a metal structure, likely a railing or barrier, showing a side elevation. The structure is 5000mm long and 700mm high. It consists of four segments, each 1250mm long, separated by vertical posts. The posts are labeled as 支柱: φ42.7×t2.3 (スーパージョイント鋼管). The structure is supported by a base plate.

Technical drawing of a bridge structure showing a cross-section of a pier and a side view of the bridge deck.

The pier is labeled **基礎コンクリート (6)** (Foundation Concrete (6)).

The bridge deck is labeled **φ42.7×t2.3 (スーパージंकコート鋼管)** (Super Zinc Coated Steel Pipe).

Dimensions are given in millimeters:

- 800
- 700
- 100
- 200
- 50
- 100
- 300
- 400

A ground level symbol is shown on the left.



Figure 1 is a cross-section diagram of a column base. The diagram shows a vertical column with a base. The base is composed of three layers: a top layer of concrete (コンクリート 18-9-40 (BB)), a middle layer of compacted concrete (均しコンクリート 18-8-25 (BB)), and a bottom layer of base stones (基礎碎石 RC-40). The total height of the base is 350. The width of the base is 400, and the width of the column is 300. The height of the column is 200. The height of the base stones is 100, the height of the compacted concrete is 50, and the height of the concrete is 100.

作業土工					10基当り	
名	称	規	格	単位	数量	摘要
床掘り		土砂		m3	3.66	
埋戻し		流用土		m3	3.24	

【久居団地西公園・桜が丘北公園】 ※本図面はA1サイズを原則とする。			
工事名	令和4年度南公園補第1号 北口第一公園ほか6園整備工事		
施工箇所名	津市久居烏木町ほか3町地内		
図面の種類	各種構造図 (4/11)		
縮 尺	図 示	図面番号	11 / 18
事業所名	津市建設部 津南工事事務所		


各種構造図(5/11)

鉄棒(1)詳細図
(AM-5712改同等品以上)

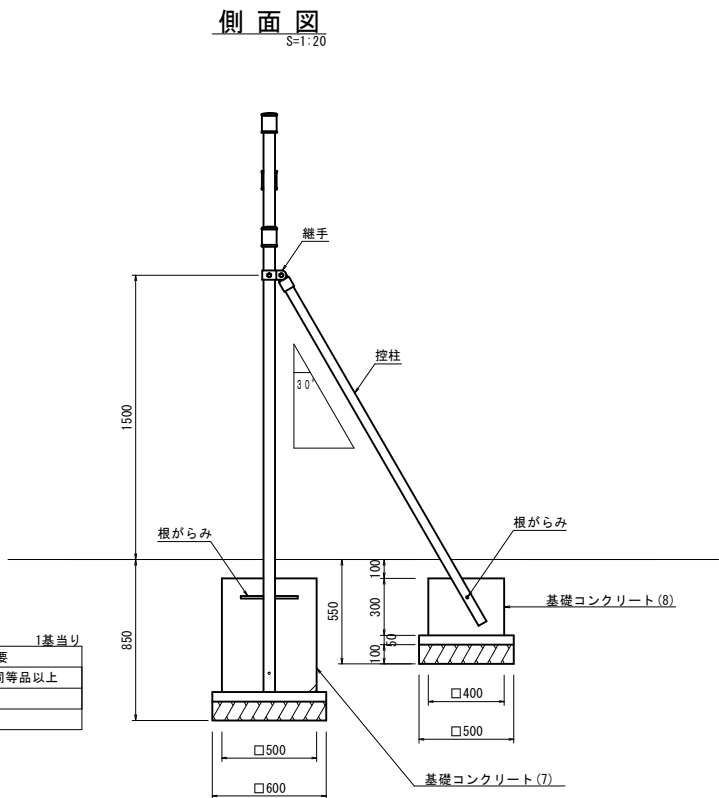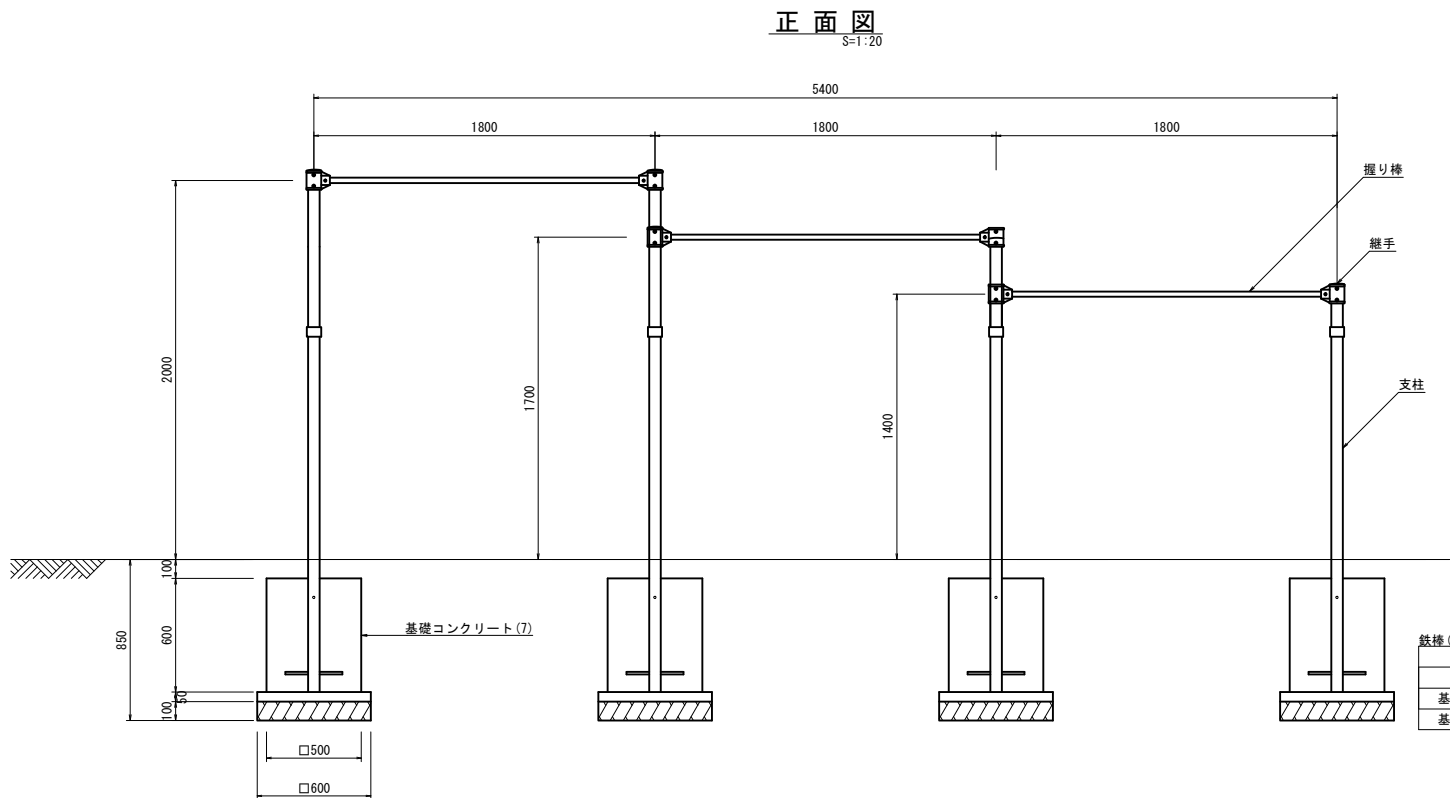

鉄棒(1)		規格		単位	数量	1基当り
鉄棒	3連高鉄棒	高さ1400, 1700, 2000		基	1.00	AM-5712改同等品以上
基礎コンクリート(7)		500×500×600		基	4.00	
基礎コンクリート(8)		400×400×300		基	4.00	


基礎コンクリート(7)
S=1:20

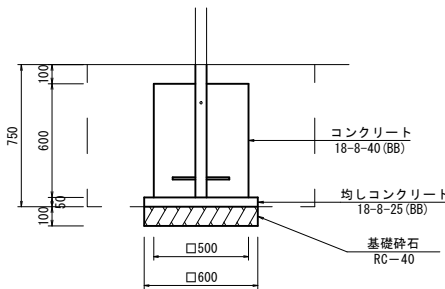

基礎コンクリート(7)		規格		単位	数量	10基当り
コンクリート	18-8-40 (BB)	m3	1.50			
型枠		m2	12.00			
均しコンクリート	18-8-25 (BB)	m3	0.18			
均し型枠		m2	1.20			
基礎砕石	RC-40 t=10cm	m2	3.60			
基面整正		m2	3.60			

作業土工		規格		単位	数量	10基当り
床掘り	土砂	m3	11.16			
埋戻し	流用土	m3	9.12			


基礎コンクリート(8)
S=1:20

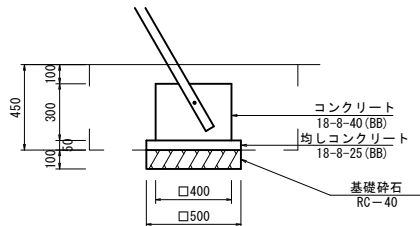


基礎コンクリート(8)		規格		単位	数量	10基当り
コンクリート	18-8-40 (BB)	m3	0.48			
型枠		m2	4.80			
均しコンクリート	18-8-25 (BB)	m3	0.13			
均し型枠		m2	1.00			
基礎砕石	RC-40 t=10cm	m2	2.50			
基面整正		m2	2.50			

作業土工		規格		単位	数量	10基当り
床掘り	土砂	m3	5.70			
埋戻し	流用土	m3	4.85			

安全領域図
S=1:50

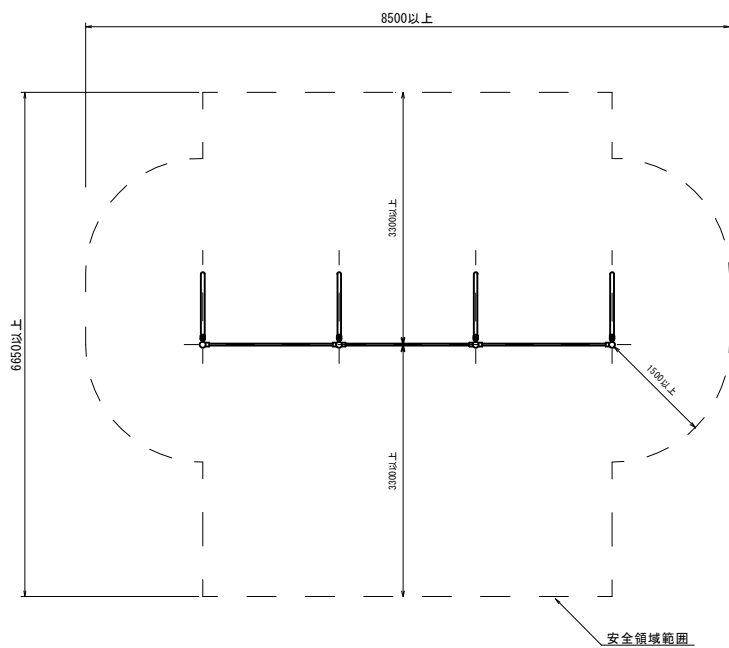

基礎伏図
S=1:50

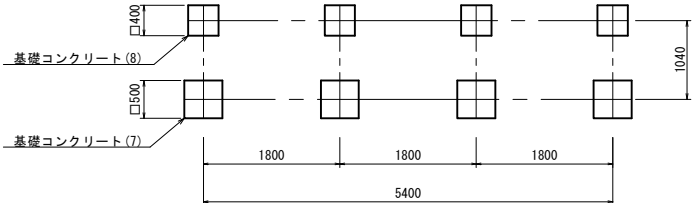


【久原地西公園】
※本図面はA1サイズを原寸とする。

工事名	令和4年度南公園補第1号 北口第一公園ほか6園整備工事		
施工箇所名	津市久居烏木町ほか3町地内		
図面の種類	各種構造図(5/11)		
縮尺	図示	図面番号	12/18
事業所名	津市建設部 津南工事事務所		

各種構造図(6/11)


鉄棒(2)詳細図
(CP-00615同等品以上)

外 観 図
S=1:20

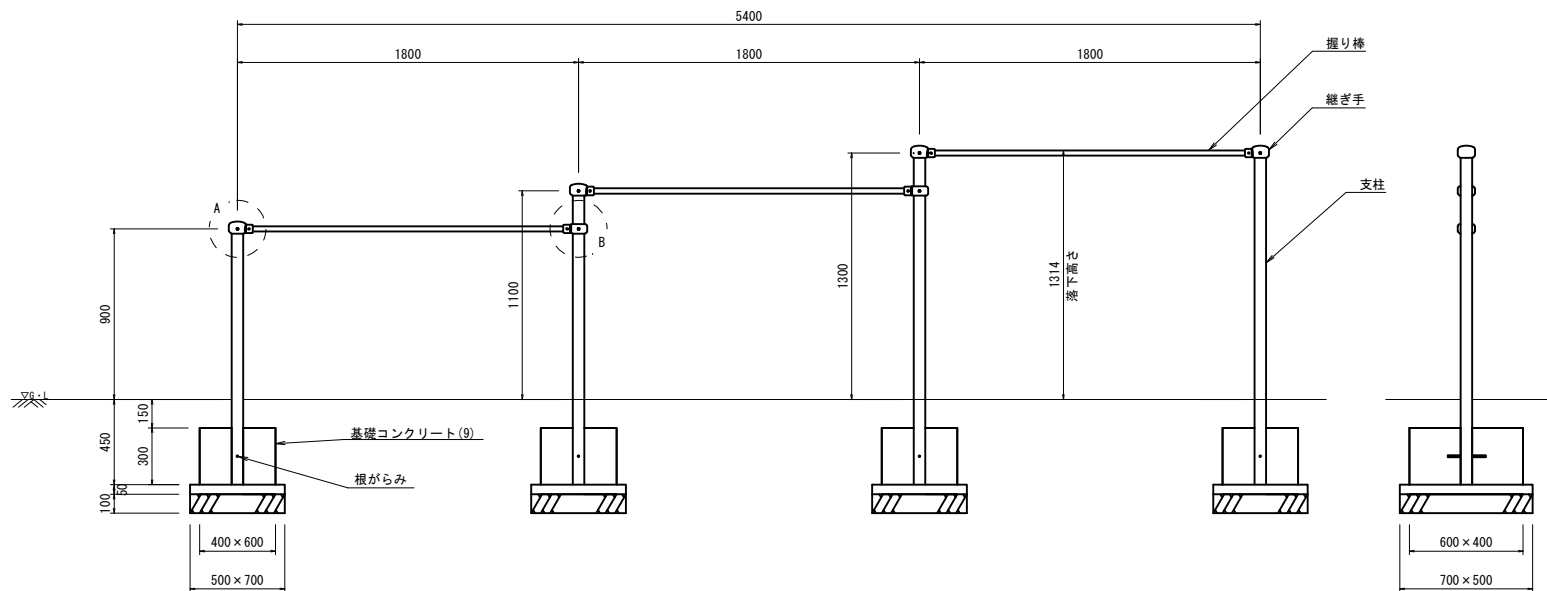


鉄棒(2)					1基当り
名 称	規 格	単位	数量	摘要	
鉄棒	3連低鉄棒 高さ900,1100,1300	基	1.00	CP-00615同等品以上	
基礎コンクリート(9)	600×400×300	基	4.00		


基礎コンクリート(9)
S=1:10

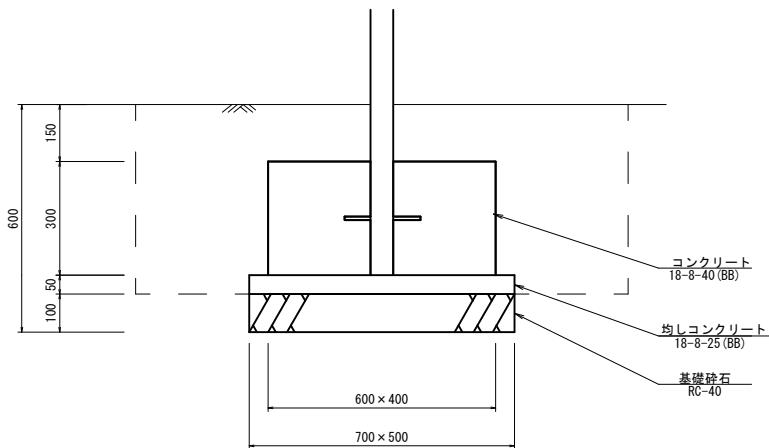


詳細図 A
S=1:5

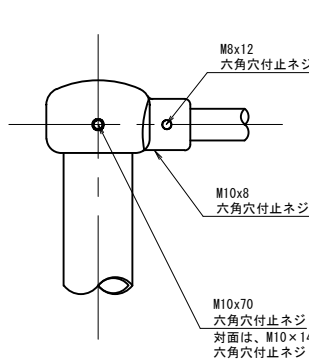


詳細図 B
S=1:5

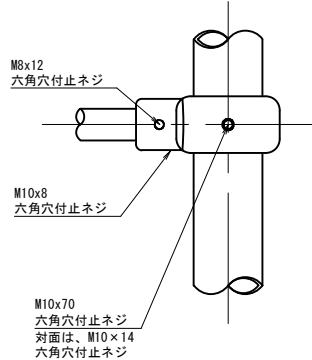

安全領域図
S=1:50

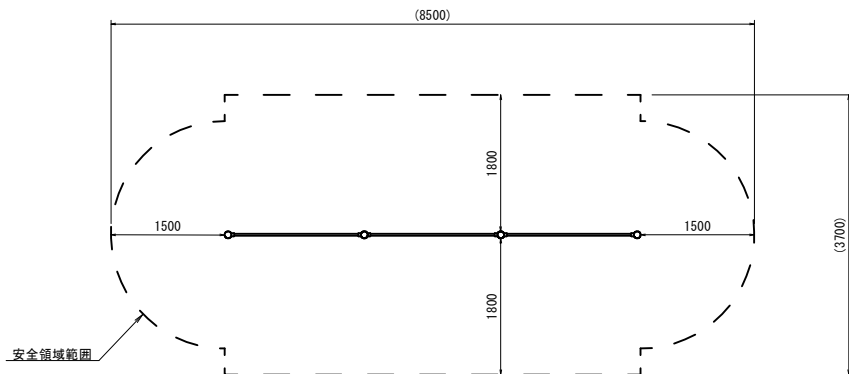

基礎伏図
S=1:50

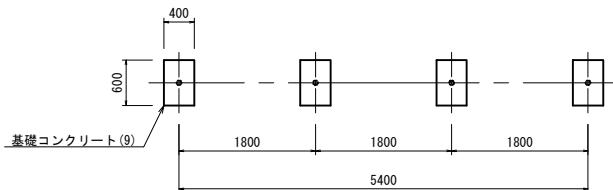

基礎コンクリート(9)					10基当り
名 称	規 格	単位	数量	摘要	
コンクリート	18-8-40(BB)	m3	0.72		
型枠		m2	6.00		
均しコンクリート	18-8-25(BB)	m3	0.18		
均し型枠		m2	1.20		
基礎砕石	RC-40 t=10cm	m2	3.50		
基面整正		m2	3.50		


作業土工					10基当り
名 称	規 格	単位	数量	摘要	
床掘り	土砂	m3	7.50		
埋戻し	流用土	m3	6.43		

【久原団地西公園】 ※本図面はA1サイズを原寸とする。			
工事名	令和4年度南公園補第1号 北口第一公園ほか6園整備工事		
施工箇所名	津市久居烏木町ほか3町地内		
図面の種類	各種構造図(6/11)		
縮 尺	図 示	図面番号	13/18
事業所名	津市建設部 津南工事事務所		

各種構造図(7/11)


鉄棒(3)詳細図
(CP-00616同等品以上)

外觀図
S=1:20

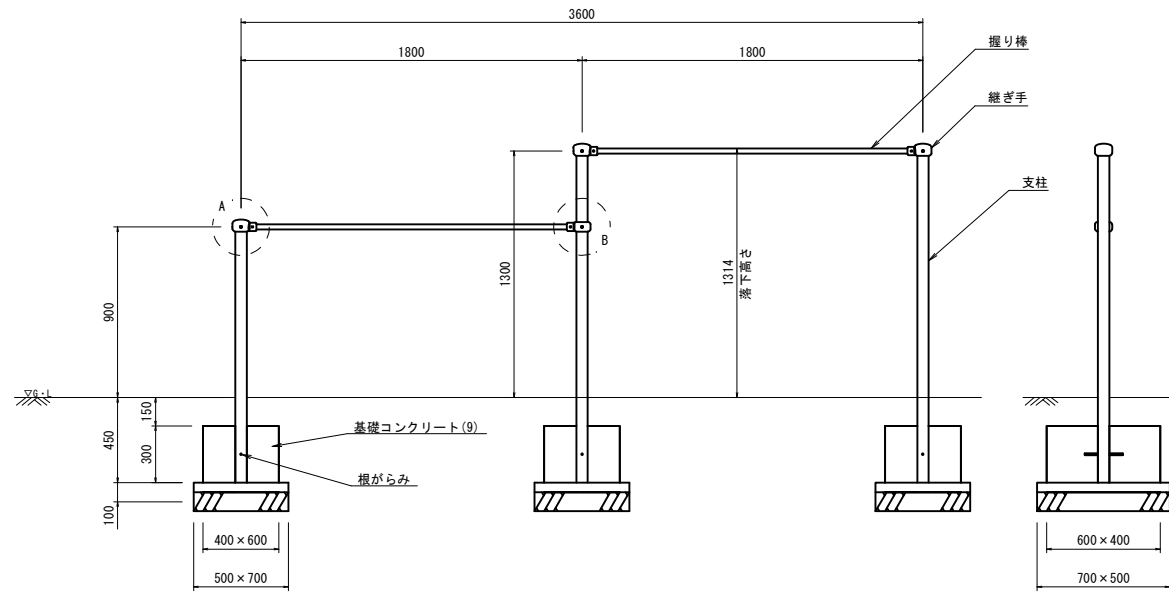


鉄棒 (3)				1基当り	
名 称	規 格	単位	数量	摘要	
鉄 棒	2連低鉄棒 高さ900, 1300	基	1.00	CP-00616同等品以上	
基礎コンクリート (9)	600×400×300	基	3.00		


詳細図 A
S=1:5

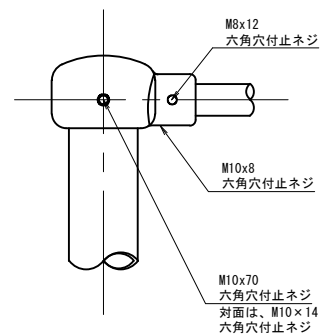


詳細図 B
S=1:5

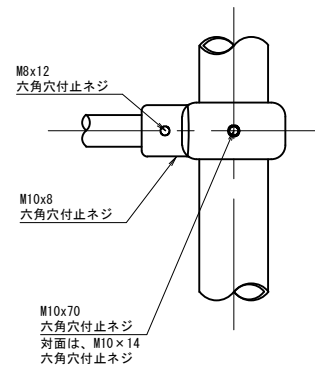

基礎伏図

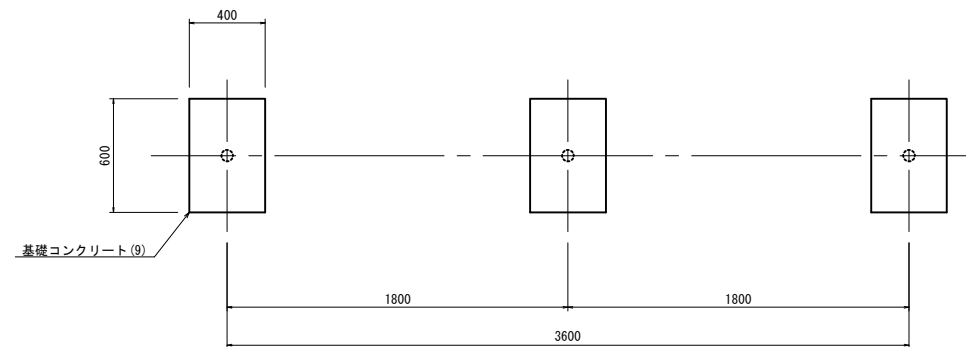

安全領域図
S=1:50

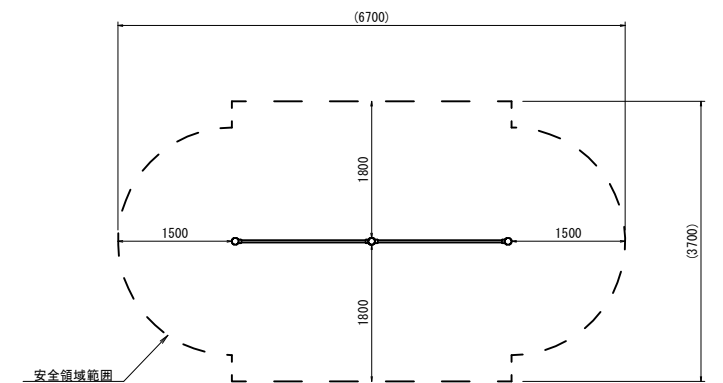


【脇田山西公園】
※本図面はA1サイズを原寸とする。

※本図面はA1用紙を所定とする。			
工事名	令和4年度南公園補第1号 北口第一公園ほか6園整備工事		
施工箇所名	津市久居烏木町ほか3町地内		
図面の種類	各種構造図(7/11)		
縮 尺	図 示	図面番号	14/18
事業所名	津市建設部 津南工事事務所		


各種構造図(8/11)

滑台(1)詳細図
(F10S20M同等品以上)


安全領域図
S=1:100

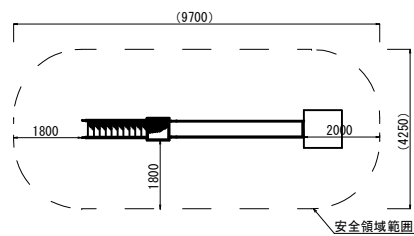


平面図
S=1:35

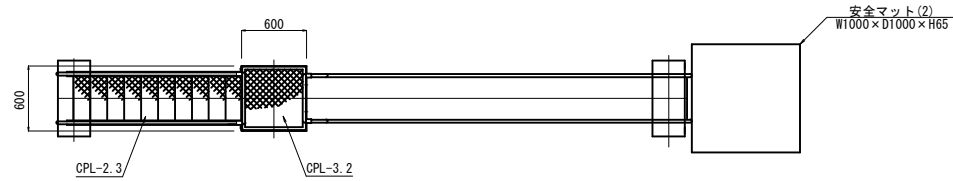


側面図
S=1:35

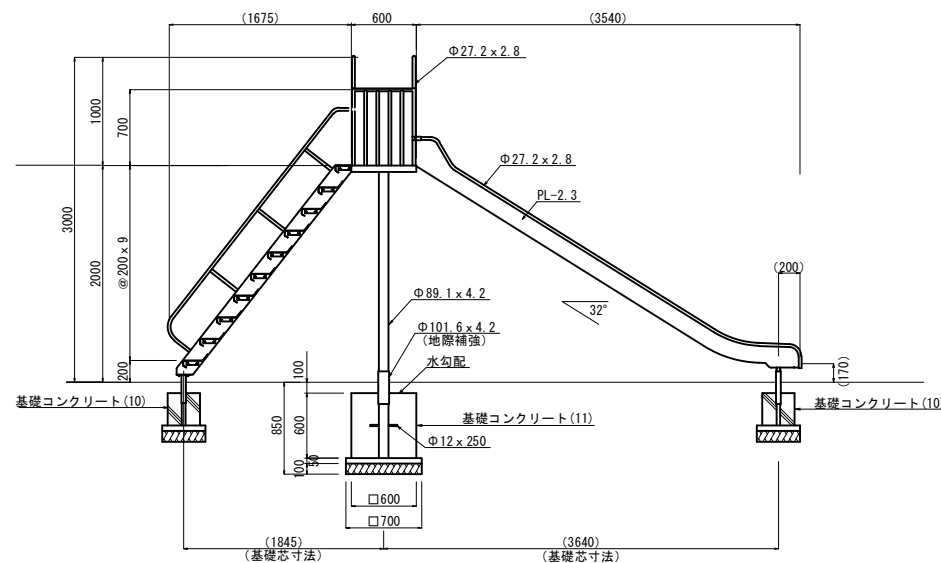


正面図
S=1:30

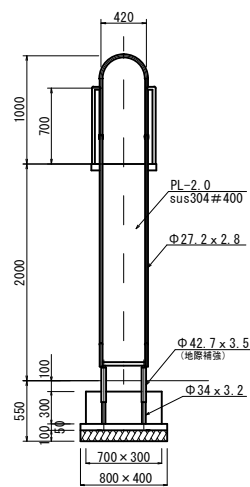

背面図
S=1:30

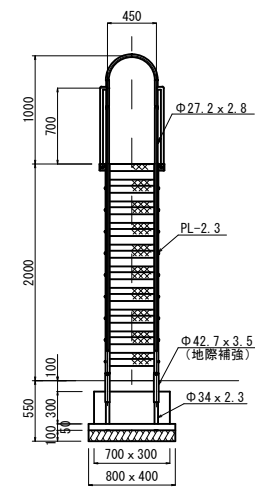


基礎コンクリート(10)
S=1:20

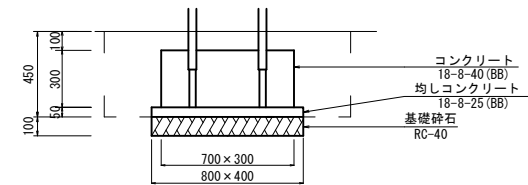

基礎コンクリート(10)					10基当り	
名 称	規 格	単 位	数 量	摘 要		
コンクリート	18-8-40(BB)	m3	0.63			
型枠		m2	6.00			
均しコンクリート	18-8-25(BB)	m3	0.16			
均し型枠		m2	1.20			
基礎砕石	RC-40 t=10cm	m2	3.20			
基面整正		m2	3.20			

作業土工					10基当り	
名 称	規 格	単 位	数 量	摘 要		
床掘り	土砂	m3	6.62			
埋戻し	流用土	m3	5.51			

基礎コンクリート(11)
S=1:20

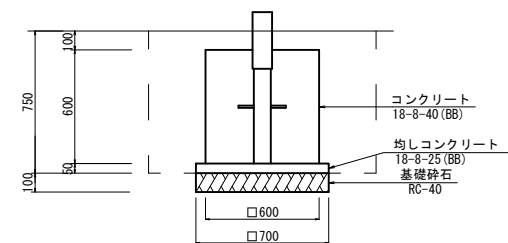

基礎コンクリート(11)					10基当り	
名 称	規 格	単 位	数 量	摘 要		
コンクリート	18-8-40(BB)	m3	2.16			
型枠		m2	14.40			
均しコンクリート	18-8-25(BB)	m3	0.25			
均し型枠		m2	1.40			
基礎砕石	RC-40 t=10cm	m2	4.90			
基面整正		m2	4.90			

作業土工					10基当り	
名 称	規 格	単 位	数 量	摘 要		
床掘り	土砂	m3	13.17			
埋戻し	流用土	m3	10.52			


滑台(1)					1基当り	
名 称	規 格	単 位	数 量	摘 要		
滑台	一方式滑台 デッキ高さ2.0m	基	1.00	F-10S20M同等品以上		
基礎コンクリート(10)	700×300×300	基	2.00			
基礎コンクリート(11)	600×600×600	基	1.00			

【久原団地西公園・臨田山西公園】 ※本図面はA1サイズを原寸とする。			
工事名	令和4年度南公園補第1号 北口第一公園ほか6園整備工事		
施工箇所名	津市久居烏木町ほか3町地内		
図面の種類	各種構造図(8/11)		
縮 尺	図 示	図面番号	15 / 18
事業所名	津市建設部 津南工事事務所		


各種構造図 (9/11)

滑台 (2) 詳細図
(F10S15M同等品以上)


平面図
S=1:30

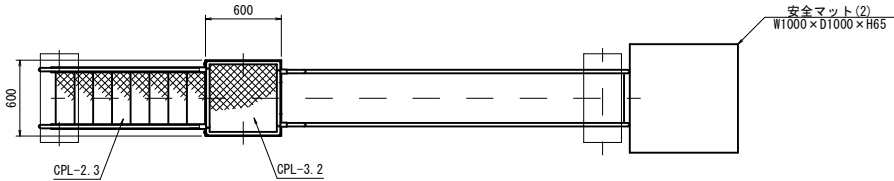

安全領域図
S=1:100

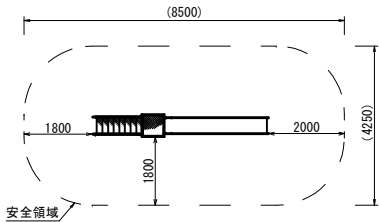


基礎コンクリート (12)
S=1:20

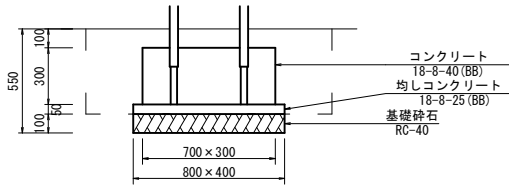

基礎コンクリート (12)					10基当り
名 称	規 格	単位	数量	摘要	
コンクリート	18-8-40 (BB)	m3	0.63		
型枠		m2	6.00		
均しコンクリート	18-8-25 (BB)	m3	0.16		
均し型枠		m2	1.20		
基礎砕石	RC-40 t=10cm	m2	3.20		
基面整正		m2	3.20		

作業土工					10基当り
名 称	規 格	単位	数量	摘要	
床掘り	土砂	m3	6.62		
埋戻し	流用土	m3	5.51		


基礎コンクリート (13)
S=1:20

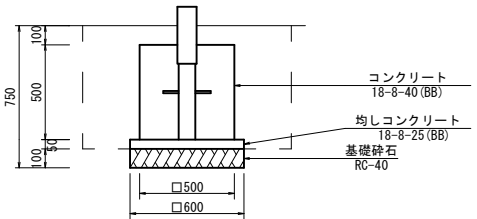


基礎コンクリート (13)					10基当り
名 称	規 格	単位	数量	摘要	
コンクリート	18-8-40 (BB)	m3	1.25		
型枠		m2	10.00		
均しコンクリート	18-8-25 (BB)	m3	0.18		
均し型枠		m2	1.20		
基礎砕石	RC-40 t=10cm	m2	3.60		
基面整正		m2	3.60		

作業土工					10基当り
名 称	規 格	単位	数量	摘要	
床掘り	土砂	m3	9.72		
埋戻し	流用土	m3	8.11		


側面図
S=1:30

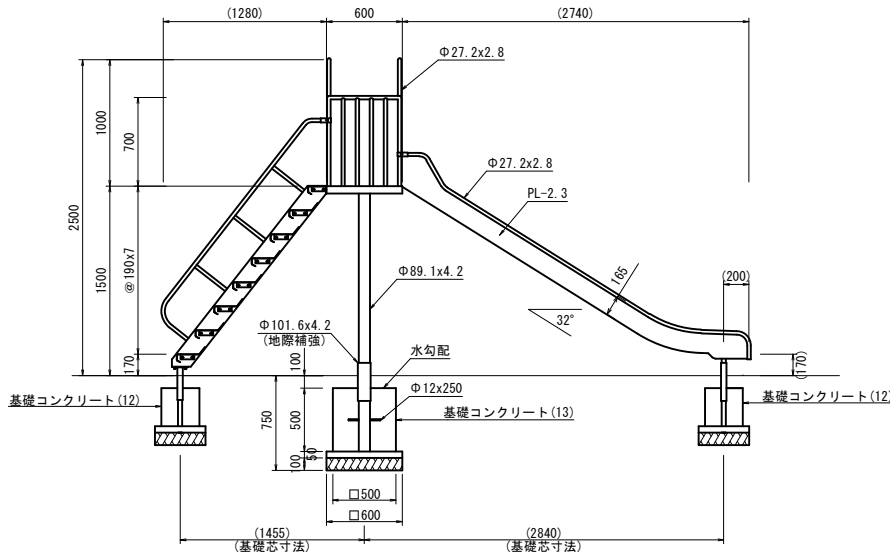

正面図
S=1:30

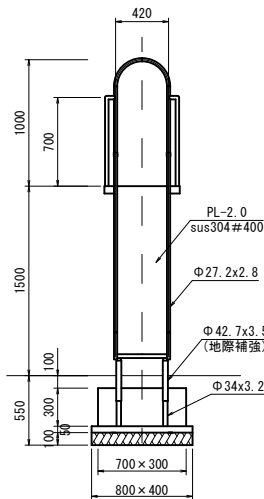

背面図
S=1:30

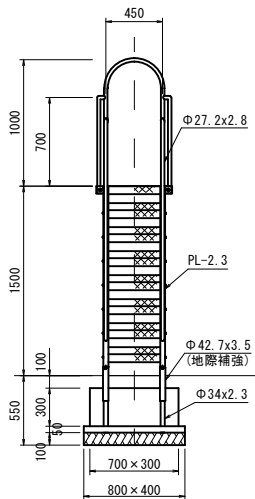


滑台 (2)					1式当り
名 称	規 格	単位	数量	摘要	
滑台	一方式滑台 高さ1.5m	基	1.00	F-10S15M同等品以上	
基礎コンクリート (12)	700×300×300	基	2.00		
基礎コンクリート (13)	500×500×500	基	1.00		






【桜が丘北公園・桜が丘東公園・桜が丘南公園】 ※本図面はA1サイズを原寸とする。			
工事名	令和4年度南公園補第1号 北口第一公園ほか6園整備工事		
施工箇所名	津市久居烏木町ほか3町地内		
図面の種類	各種構造図 (9/11)		
縮 尺	図 示	図面番号	16 / 18
事業所名	津市建設部 津南工事事務所		

各種構造図(10/11)

雲梯詳細図
(CP-01237同等品以上)

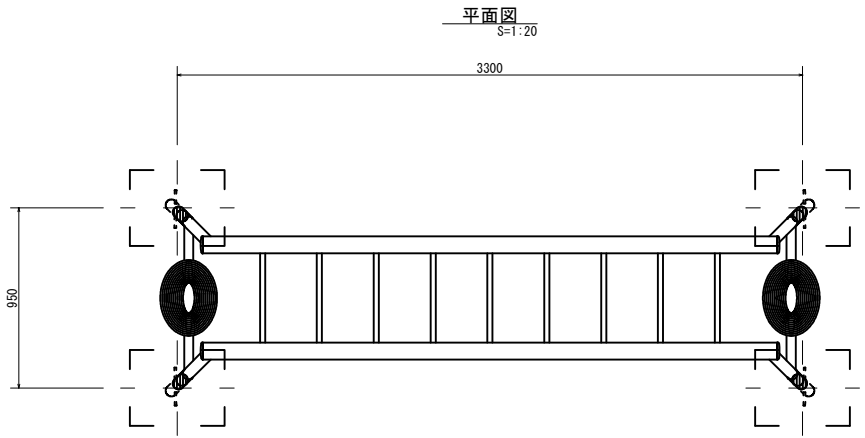

雲梯						1基当り
名 称	規 格	単位	数量	摘要		
雲梯	山型 H=1.8m	基	1.00	CP-01237同等品以上		
基礎コンクリート(14)	500×400×500	基	4.00			

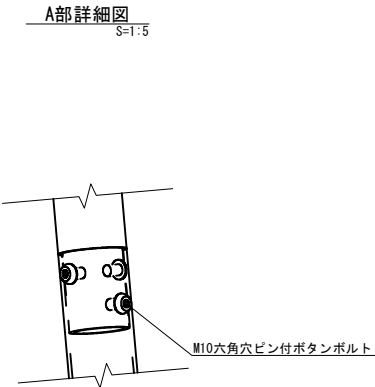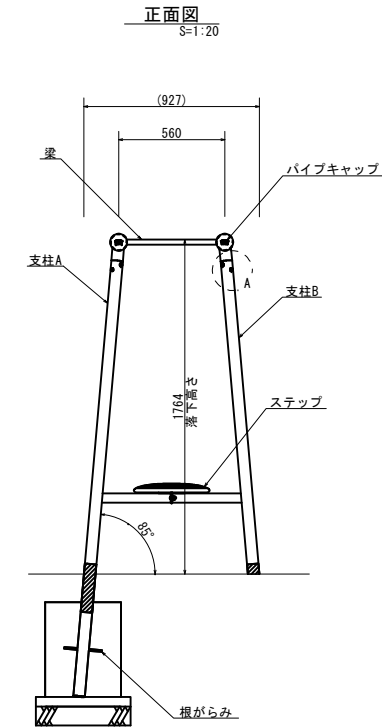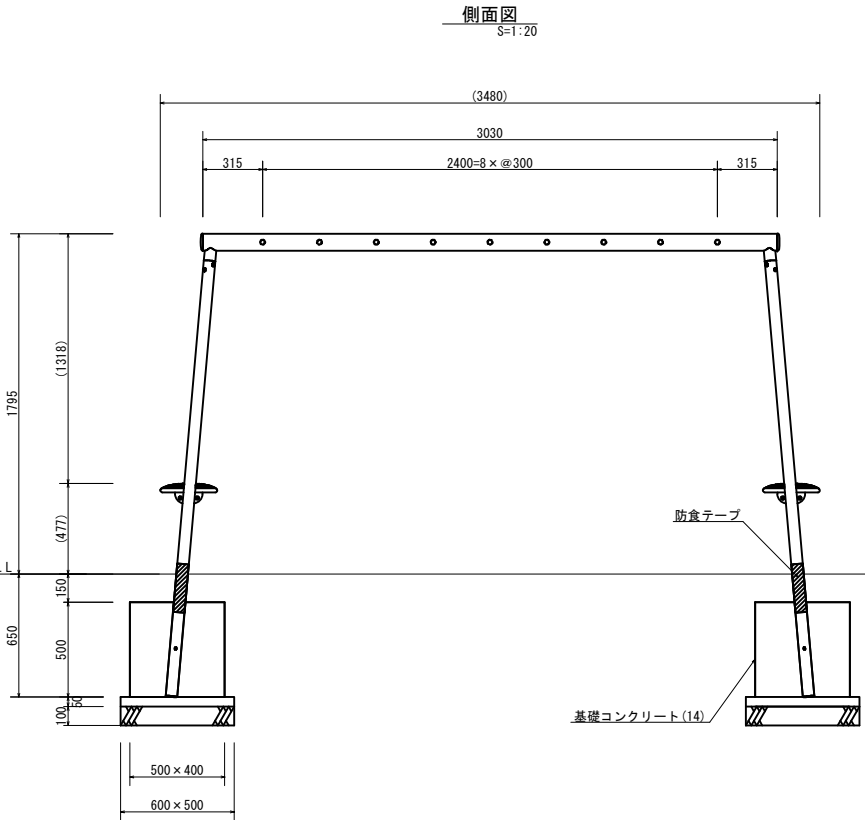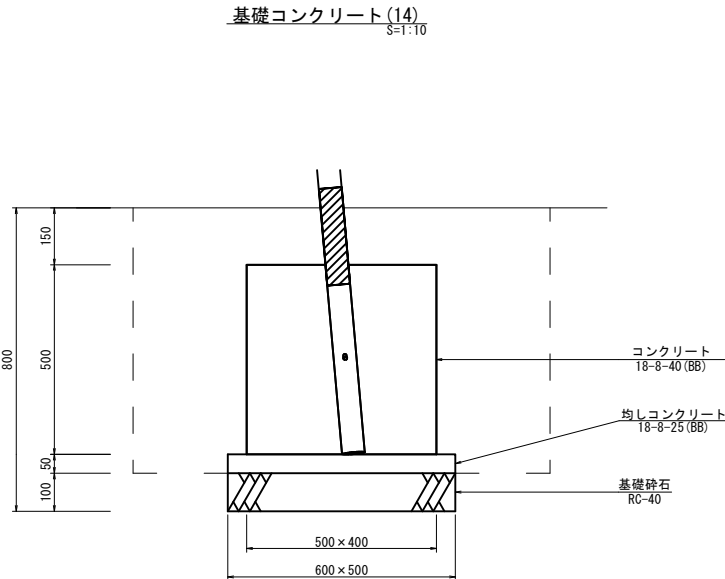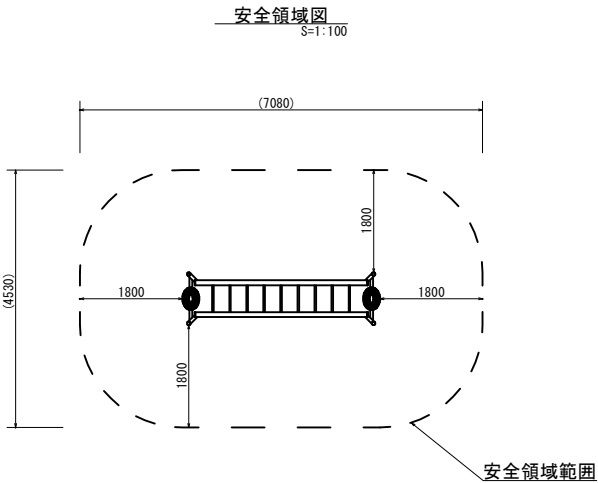

基礎コンクリート(14)						10基当り
名 称	規 格	単位	数量	摘要		
コンクリート	18-8-40 (BB)	m3	1.00			
型枠		m2	9.00			
均しコンクリート	18-8-25 (BB)	m3	0.15			
均し型枠		m2	1.11			
基礎砕石	RC-40 t=10cm	m2	3.00			
基面整正		m2	3.00			

作業土工						10基当り
名 称	規 格	単位	数量	摘要		
床掘り	土砂	m3	9.54			
埋戻し	流用土	m3	8.24			


【桜が丘西公園】

※本図面はA1サイズを原寸とする。


工事名	令和4年度南公園補第1号 北口第一公園ほか6園整備工事		
施工箇所名	津市久居島木町ほか3町地内		
図面の種類	各種構造図(10/11)		
縮 尺	図 示	図面番号	17/18
事業所名	津市建設部 津南工事事務所		

各種構造図 (11/11)

安全マット(1)詳細図
ブランコ用(A0-9111同等品以上)

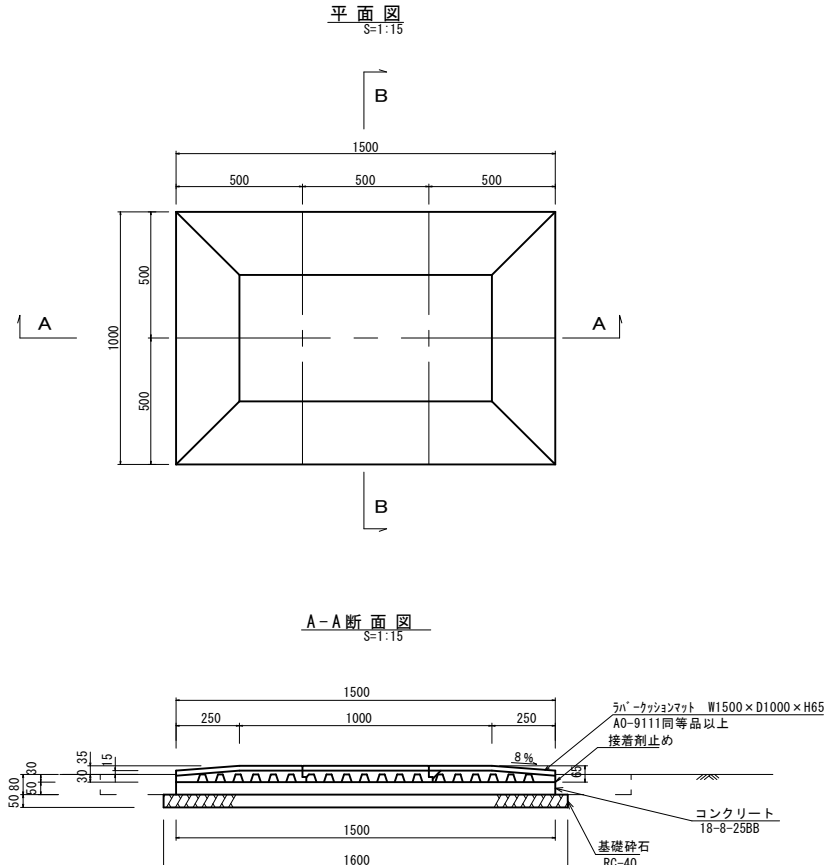


B-B 断面图
S=1:15

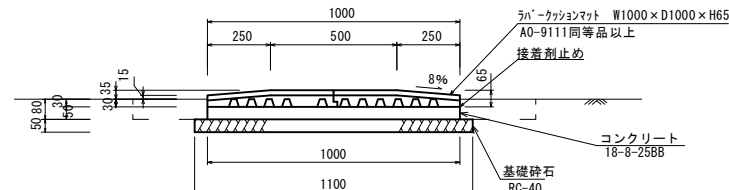


安全マント(1)		10箇所相当		
名 称	規 格	単位	数量	摘要
安全ネット	ラベ－ネット(メッシュ) W1500×D1000×H65	枚	10.00	AO-9111同等品以上
コンクリート	18-6-25(B6)	m3	0.75	
型枠		m2	2.50	
基礎砕石	RC-40 t=5cm	m2	17.60	
基礎整平		m2	17.60	

作業土工			10箇所当	
名 称	規 格	単位	数量	摘要
床掘り	土砂	m3	3.57	
埋戻し	流用土	m3	1.49	

安全マット(2)詳細図
滑台用(A0-9112同等品以上)

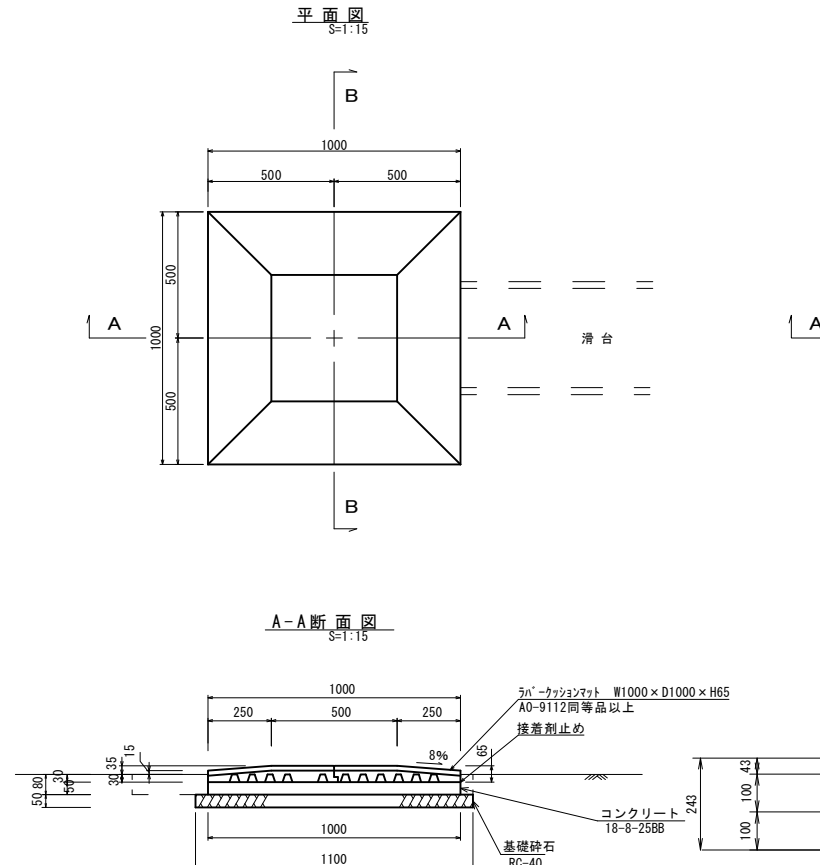


B-B 断面图
S=1:15

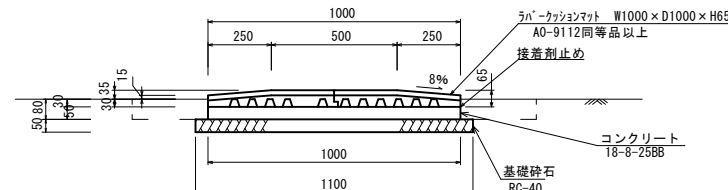


安全マット(2)				10箇所当
名 称	規 格	単位	数量	摘要
安全マット	ラバークッションマット W1000×D1000×H65	枚	10.00	A0-9112同等品以上
コンクリート	18-8-2S (BB)	m3	0.50	
型枠		m2	2.00	
基礎砕石	RC-40 t=5cm	m2	12.10	
基礎整正		m2	12.10	

作業土工				10箇所当り
名 称	規 格	単位	数量	摘要
床掘り	土砂	m ³	2.27	
埋戻し	流用土	m ³	0.87	

安全マット(3)詳細図
複合遊具滑台用(CP-80934同等品以上)

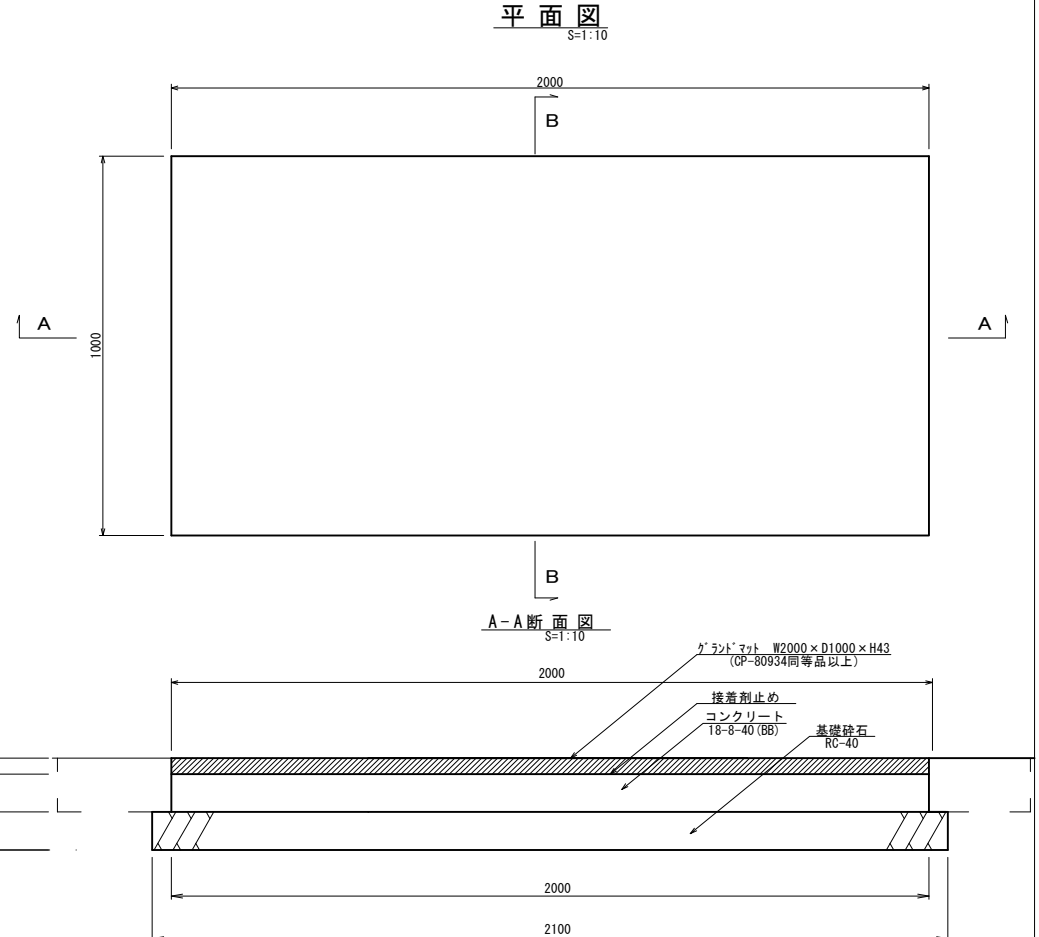

B-B 断面图
S=1:10

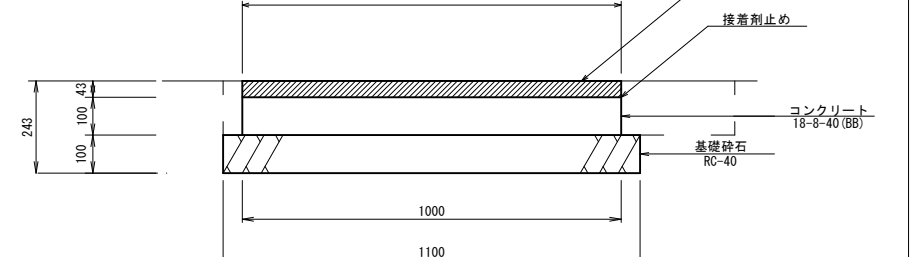

安全マット(3)			10箇所当り	
名 称	規 格	単位	数量	摘要
安全マット	ダブルマット W2000×D1000×H43	枚	10.00	CP-00934同等品以上
コンクリート	10-8-25(BB)	m3	2.00	
型枠		m2	6.00	
基礎砕石	RC-40 t=10cm	m2	23.10	
基面整正		m2	23.10	

作業土工				10箇所当り	
名 称	規 格	単位	数量	摘要	
床掘り	土砂	m3	7.59		
埋戻し	流用土	m3	2.48		

※本図面はA1サイズを原寸とする。

工事名	令和4年度南公園補第1号 北口第一公園ほか6箇整備工事		
施工箇所名	津市久居烏木町ほか3町地内		
図面の種類	各種構造図(11/11)		
縮 尺	図 示	図面番号	18 / 18
事業所名	津市建設部 津南工事事務所		