

平面図  
S=1/200


※ この図面はA3サイズを原寸とする。

工事名	令和5年度南河維新1号 普通河川こも坂川河道整備工事
施工箇所名	津市 美杉町八知 地内
図面の種類	平面図
縮尺	1:200 図面番号 1/4
事業所名	津市建設部 津南工務事務所


# 横断面図

S=1:100


NO. 0

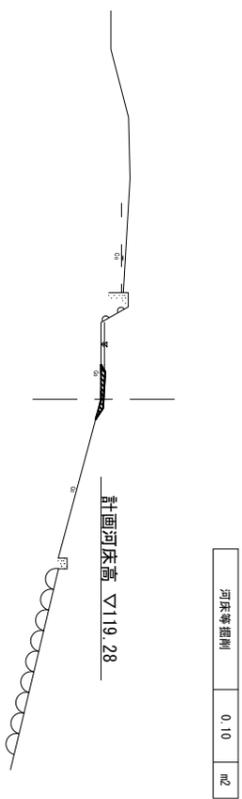


NO. 0+18.00

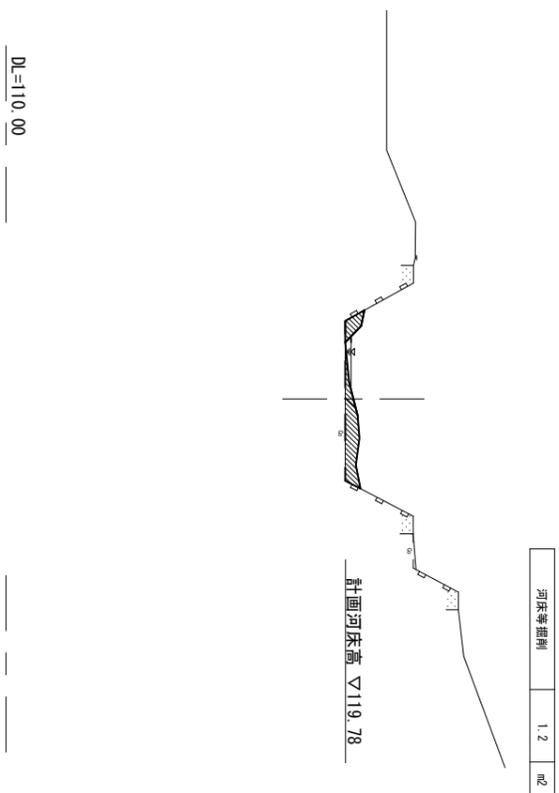

NO. 0+6.40

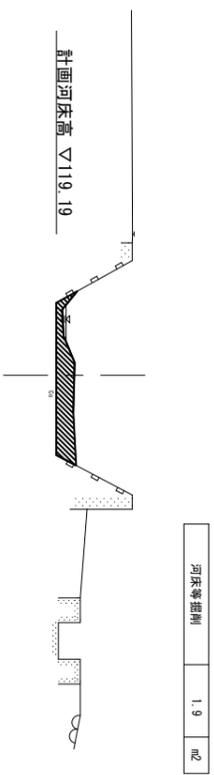


EP

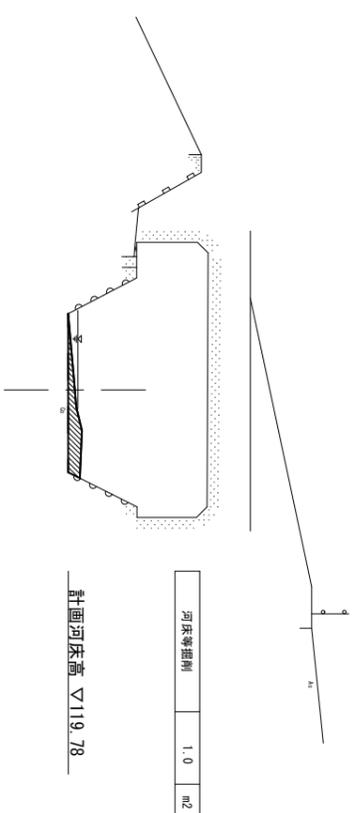

※ この図面はA1サイズを原寸とする。

工事名	令和5年度南河津第1号普通河川こも坂川河道整備工事
施工箇所名	津市美杉町八知地内
図面の種類	横断面図
縮尺	1:100 図面番号 2/4
事業所名	津市建設部 津南工務事務所

仮設平面図  
【参考】 S=1:200

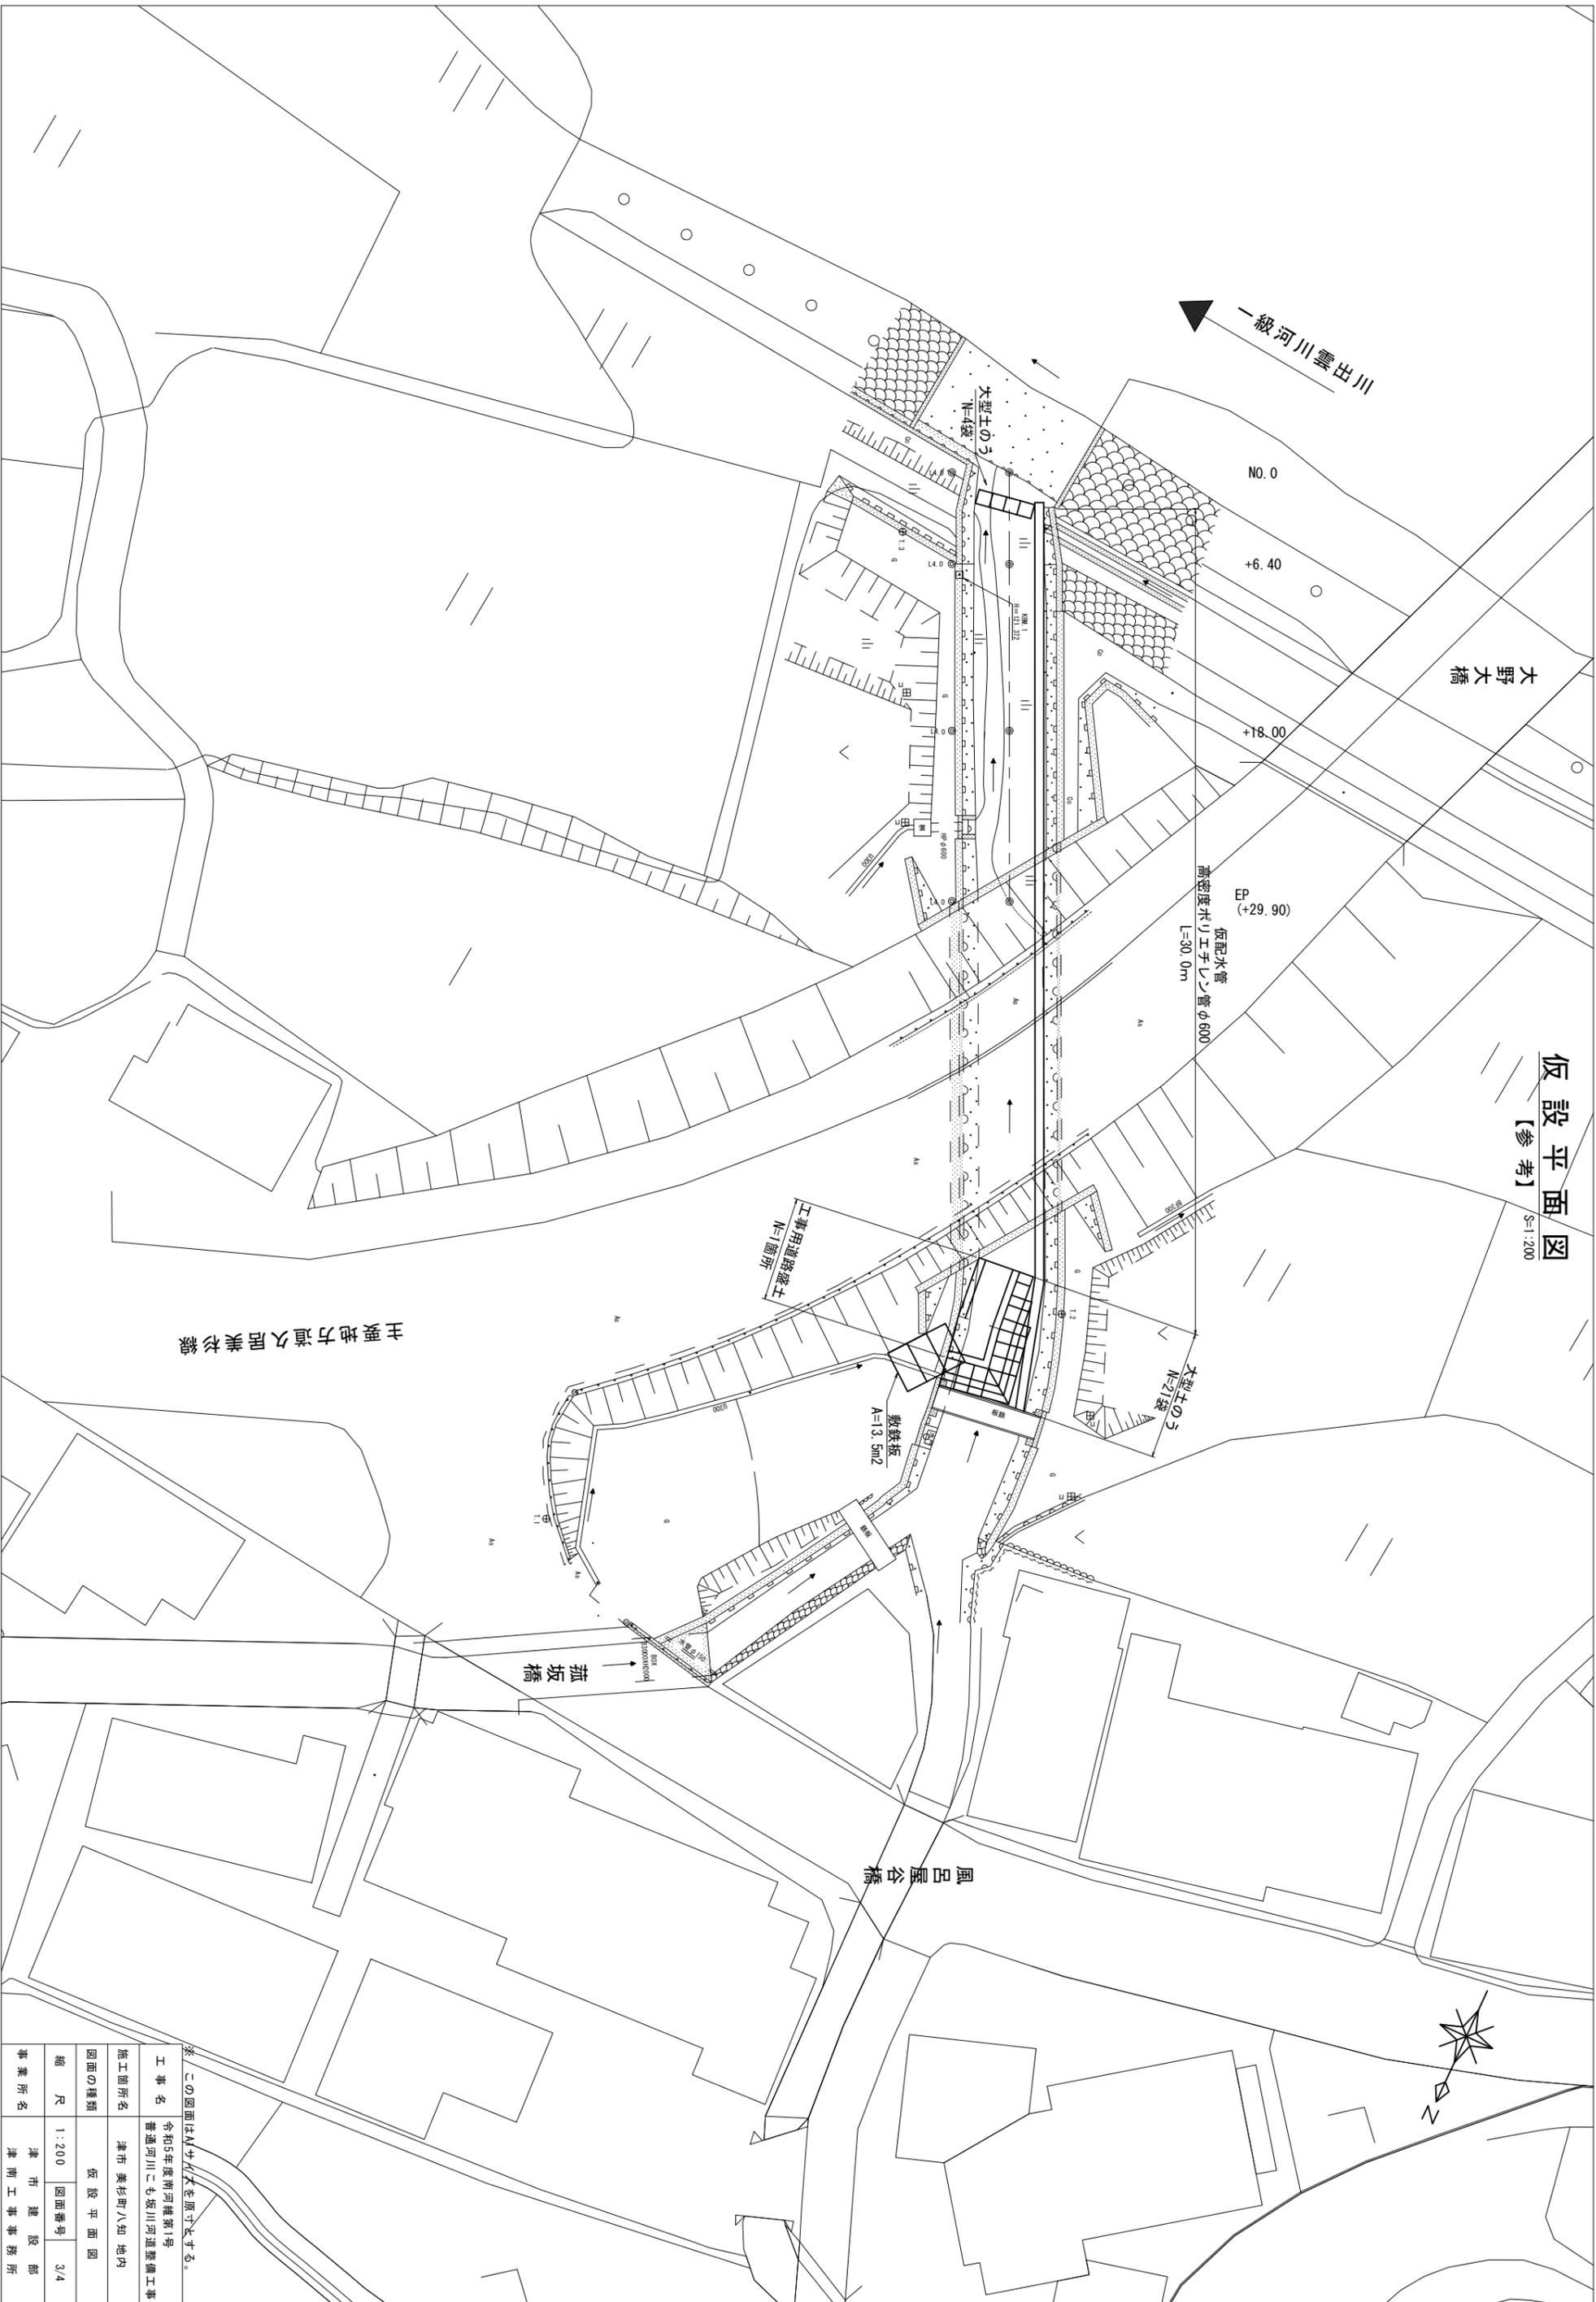

※この図面はA3サイズを原寸とする。

工事名	令和5年度南河津第1号 普通河川こも坂川河道整備工事
施工箇所名	津市美杉町八知 地内
図面の種類	仮設平面図
縮尺	1:200 図面番号 3/4
事業所名	津市建設部 津南工務事務所

