
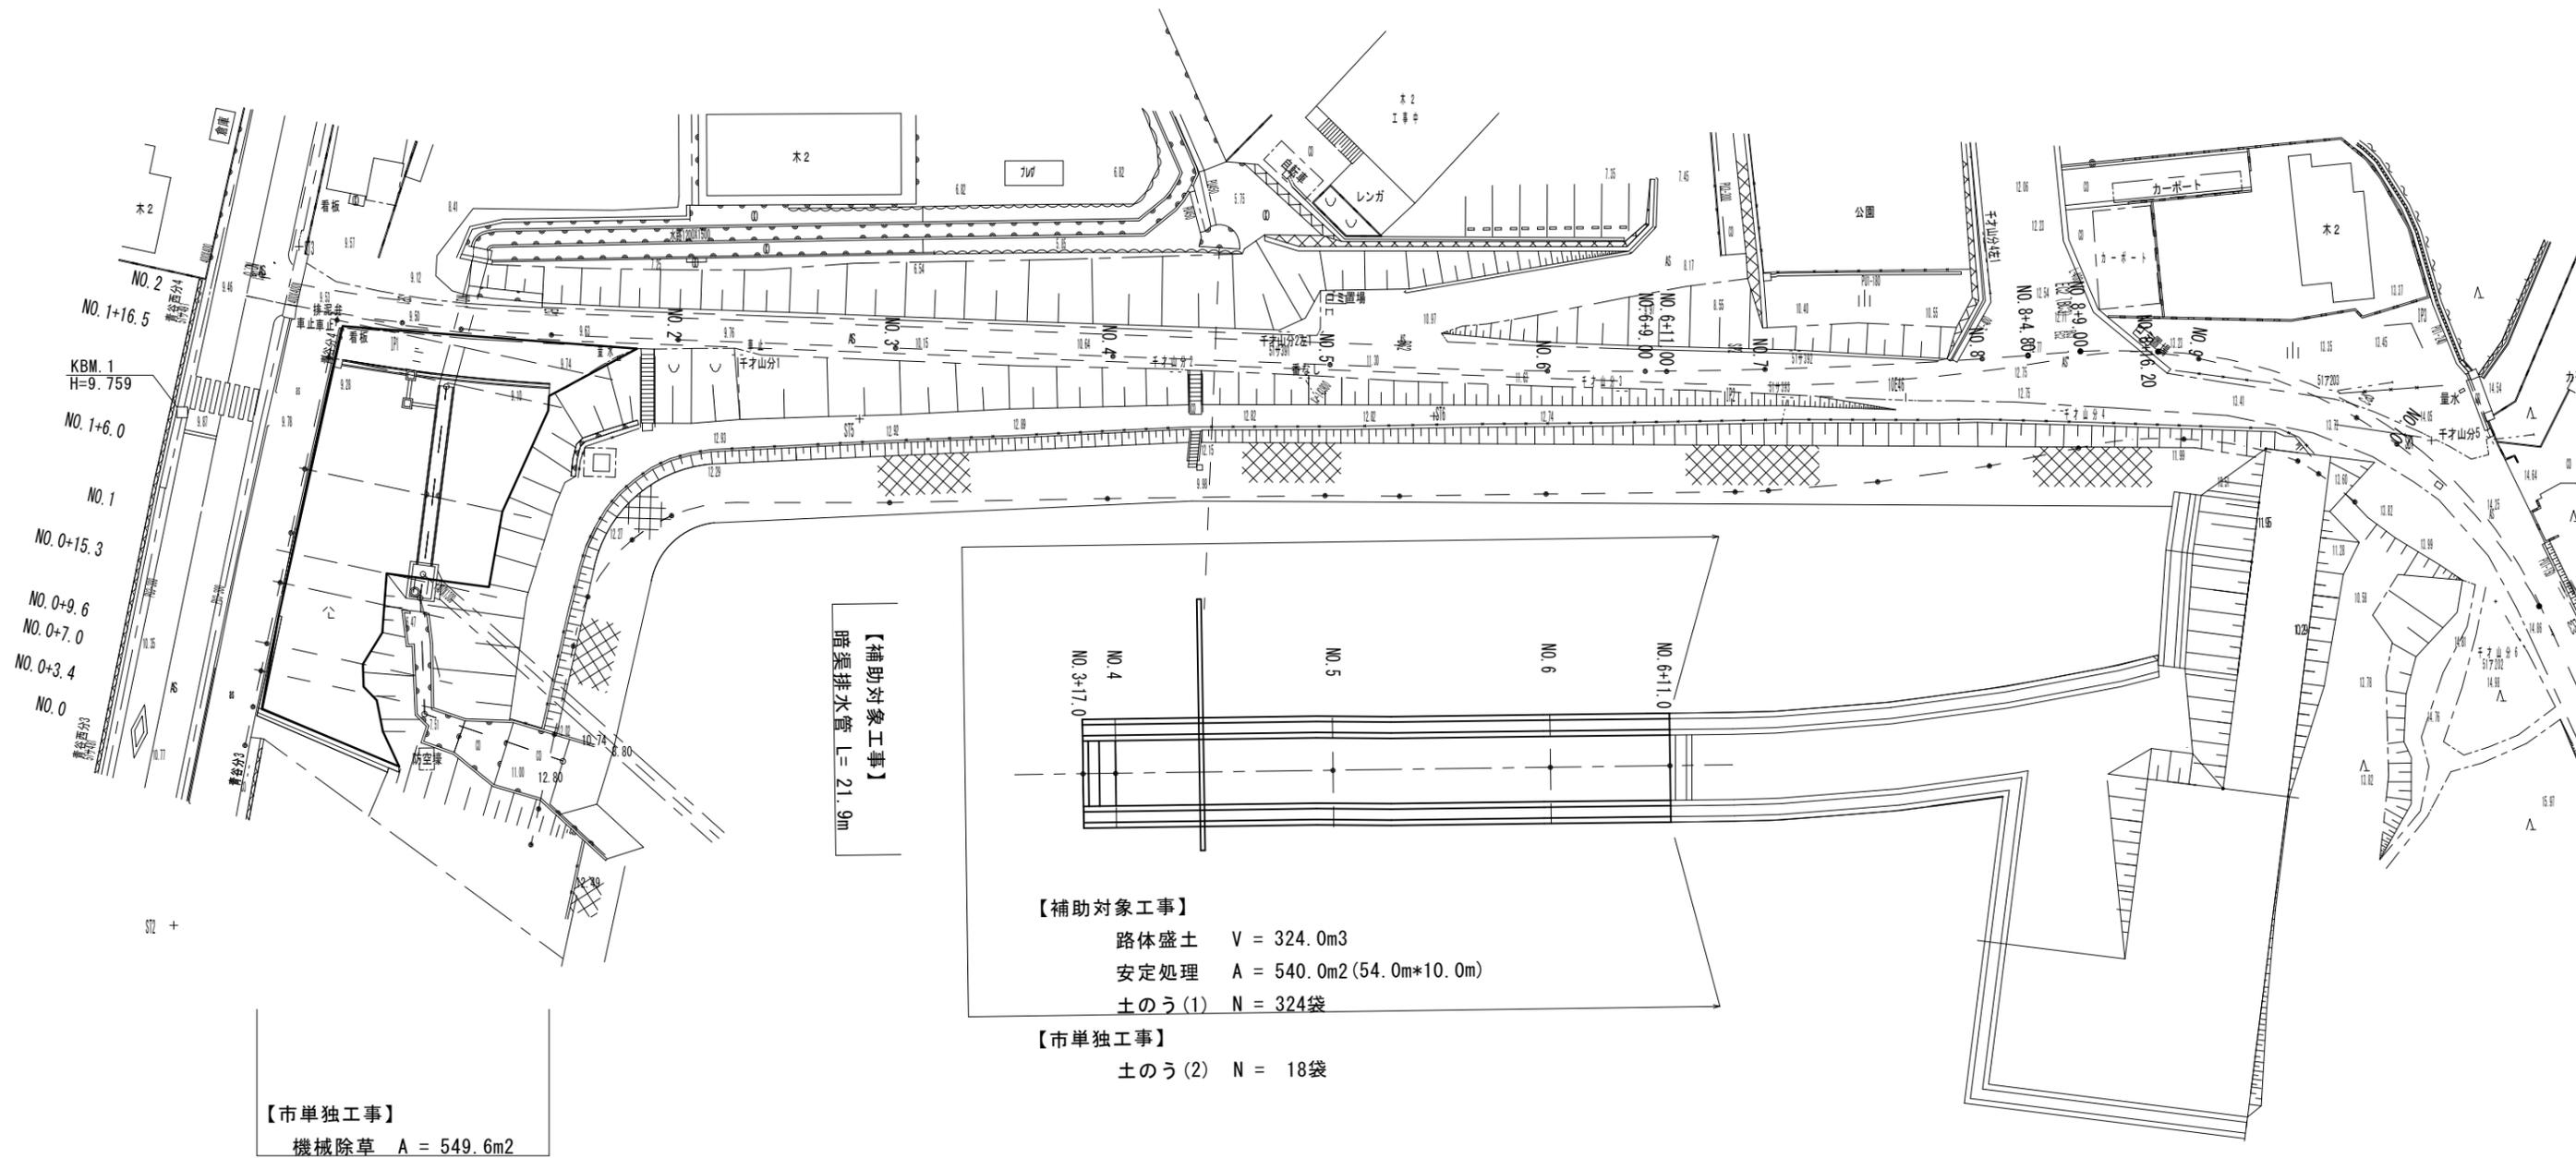


平面図  
S=1:300

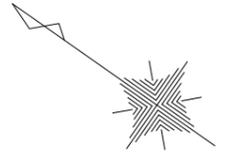

【市単独工事】  
機械除草 A = 549.6m<sup>2</sup>

【補助対象工事】  
暗渠排水管 L = 21.9m

【補助対象工事】  
路体盛土 V = 324.0m<sup>3</sup>  
安定処理 A = 540.0m<sup>2</sup> (54.0m\*10.0m)  
土のう(1) N = 324袋

【市単独工事】  
土のう(2) N = 18袋

※この図面はA1サイズを原寸とする。


工事名	令和5年度建整公園補第2号 岩田池公園整備事業に伴う 進入路整備工事		
施工箇所名	津市 西阿漕町岩田 地内		
図面の種類	平面図		
縮尺	S=1:300	図面番号	1/2
事務所名	津市建設部 建設整備課		

### 標準横断面図

S=1:100

NO. 3+17.0~NO. 6+11.0


NO. 3+17.0~NO. 6+11.0		
路体盛土	6.0	m <sup>2</sup>
安定処理	10.0	m

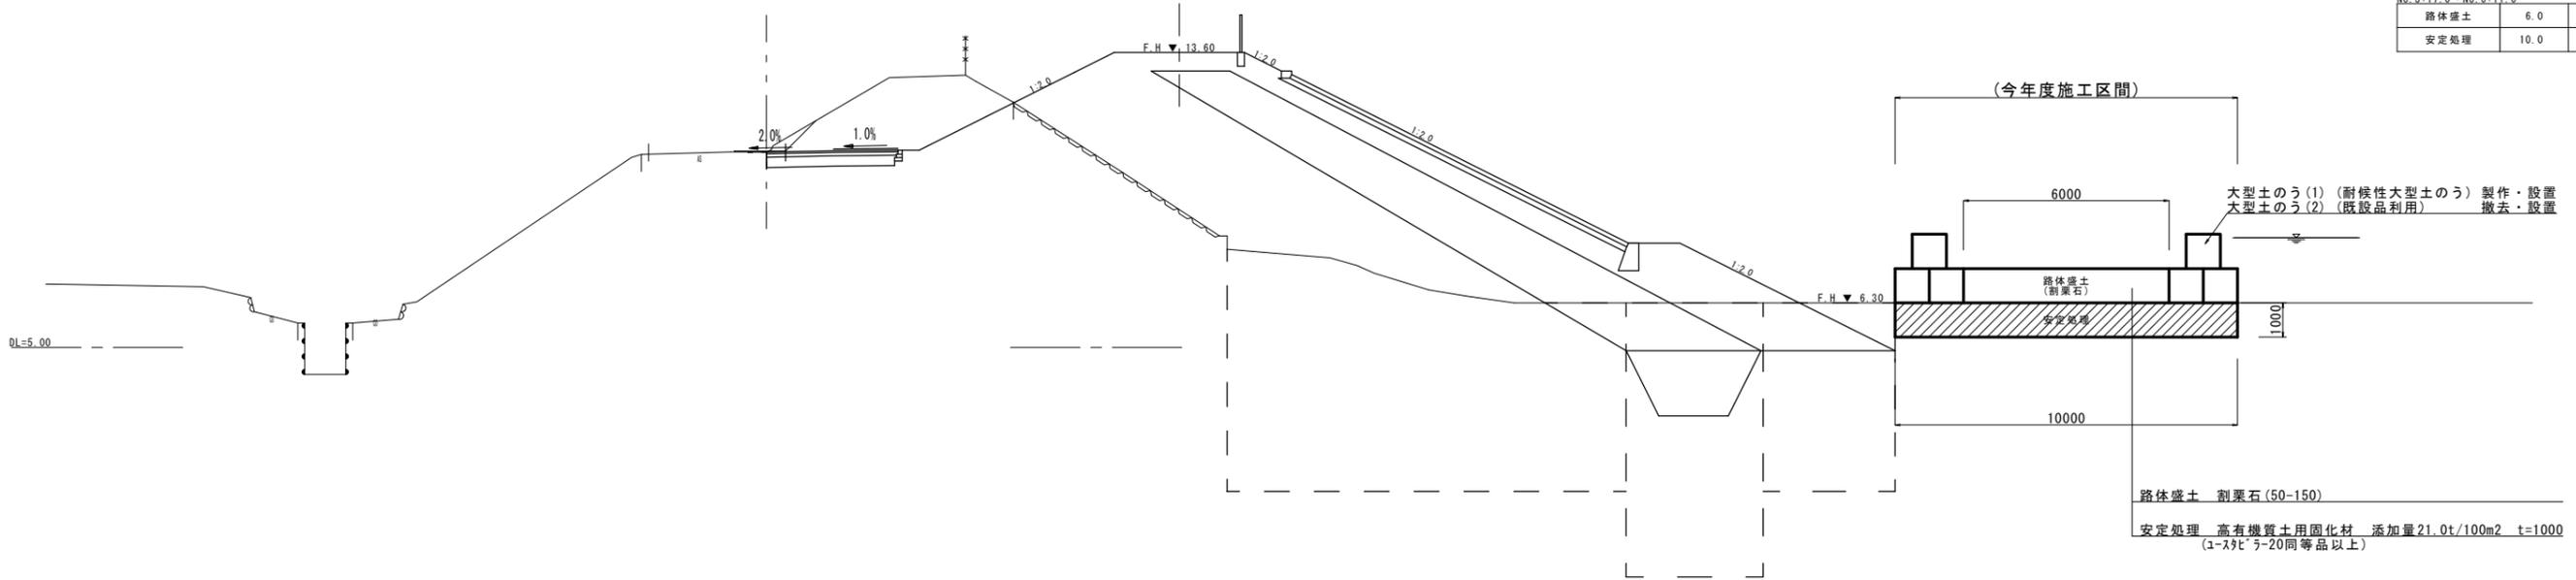

### 暗渠排水管詳細図

S=1:100

NO. 4+7.9

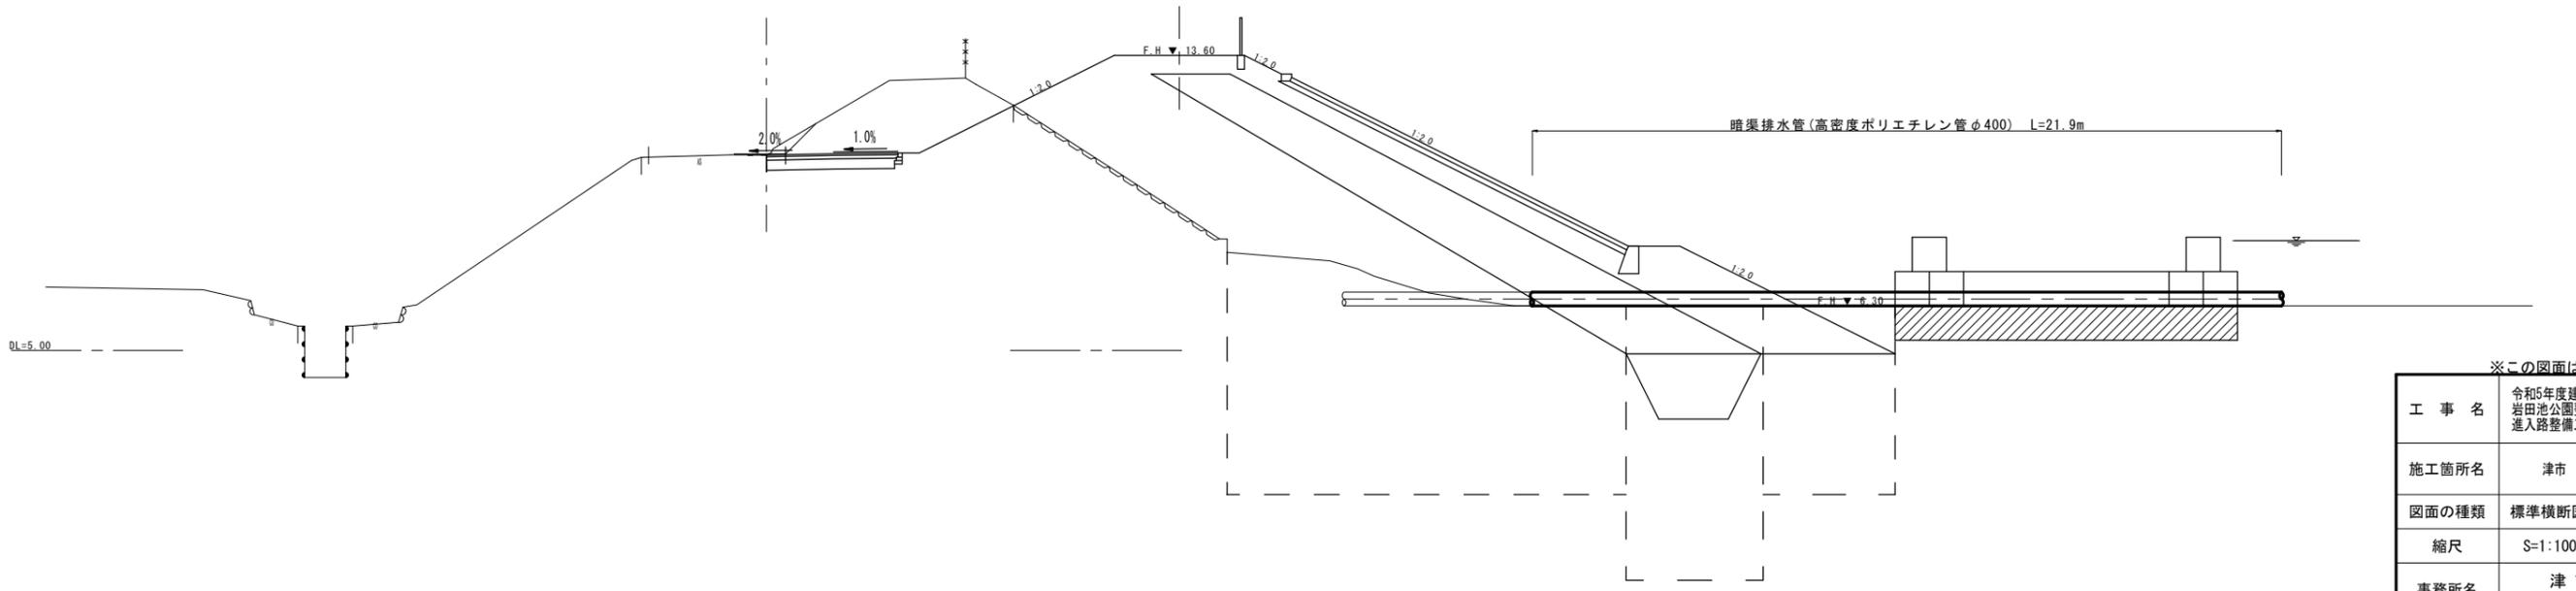

※この図面はA1サイズを原寸とする。

工事名	令和5年度建整公園補第2号 岩田池公園整備事業に伴う 進入路整備工事		
施工箇所名	津市 西阿漕町岩田 地内		
図面の種類	標準横断面図・暗渠排水管詳細図		
縮尺	S=1:100	図面番号	2/2
事務所名	津市建設部 建設整備課		