

平面図

S=1:1000


夜間施工



基層 A=5,052.8m²、表層 A=5,052.8m²

路上路盤再生工(2) A=3,639.1m²


路上路盤再生工(1) A=1,413.7m²

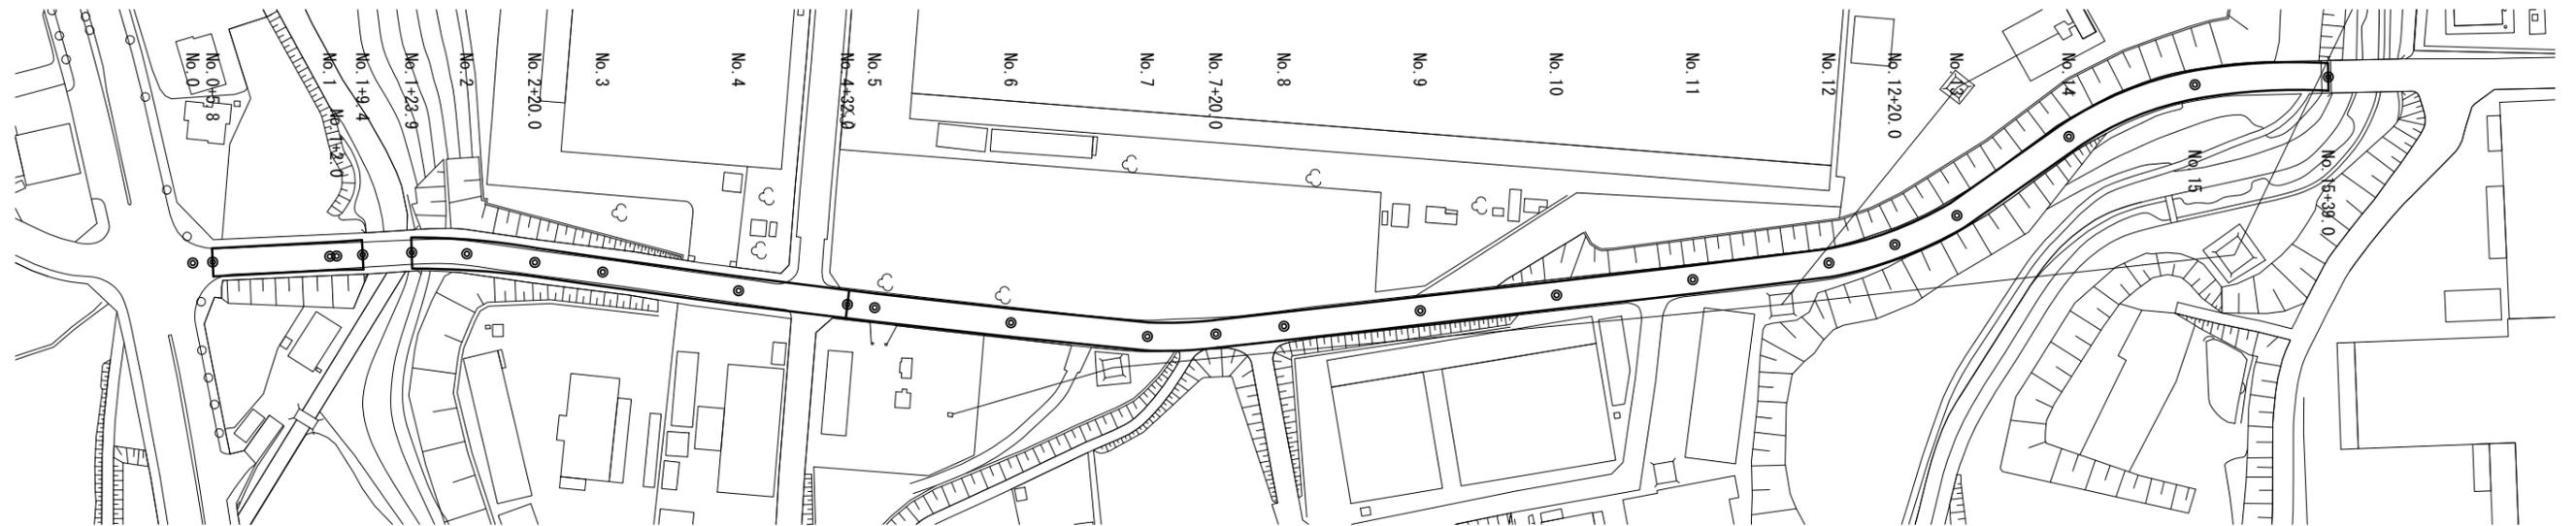

標準横断面図

S=1:100

No. 0+5.8~No. 1+9.4
No. 1+23.9~No. 4+32.0

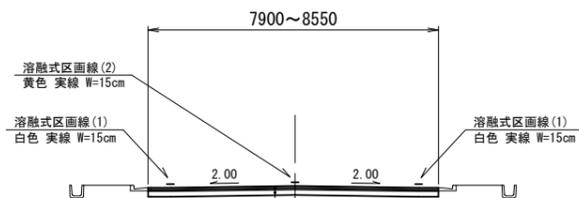

表層 密粒度730(20)改質(Ⅱ) 2.350kg/m³ t=5cm
基層 再生粗粒度730(20) 2.350kg/m³ t=5cm
路上路盤再生工(1) ㊟安定処理(発塵抑制型) 2.100kg/m³ t=16cm


交通区分 : N5 (250 ≤ T ≤ 1000)
設計 CBR : 8

測点	No. 0+5.8	No. 1	No. 1+2.0	No. 1+9.4	No. 1+23.9
幅員(m)	8.55	8.15	8.15	8.20	7.90

測点	No. 2	No. 2+20.0	No. 3	No. 4	No. 4+32.0
幅員(m)	8.20	8.20	8.25	8.25	8.20

工法図

S=1:10

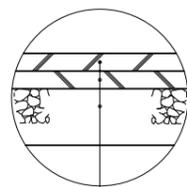


表層 密粒度730(20)改質(Ⅱ) 2.350kg/m³ t=5cm
As乳剤(PKR-T)
基層 再生粗粒度730(20) 2.350kg/m³ t=5cm
As乳剤(PK-3)
路上路盤再生工(1) ㊟安定処理 2.100kg/m³ 混合深さt=16cm
セメント系固化材: 発塵抑制型(ユースビラス-N-S1同等品以上) 添加量: 1.370kg/100m²

標準横断面図

S=1:100

No. 4+32.0~No. 15+39.0

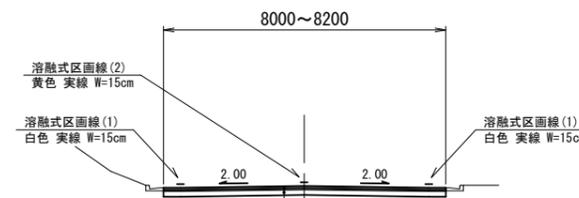

表層 密粒度730(20)改質(Ⅱ) 2.350kg/m³ t=5cm
基層 再生粗粒度730(20) 2.350kg/m³ t=5cm
路上路盤再生工(2) ㊟選青安定処理(発塵抑制型) 2.100kg/m³ t=16cm

交通区分 : N5 (250 ≤ T ≤ 1000)
設計 CBR : 6


測点	No. 4+32.0	No. 5	No. 6	No. 7	No. 7+20.0
幅員(m)	8.20	8.10	8.20	8.20	8.00

測点	No. 8	No. 9	No. 10	No. 11	No. 12
幅員(m)	8.20	8.15	8.00	8.15	8.20

測点	No. 12+20.0	No. 13	No. 14	No. 15	No. 15+39.0
幅員(m)	8.10	8.20	8.15	8.20	8.00

工法図

S=1:10

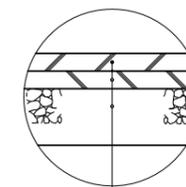

表層 密粒度730(20)改質(Ⅱ) 2.350kg/m³ t=5cm
As乳剤(PKR-T)
基層 再生粗粒度730(20) 2.350kg/m³ t=5cm
As乳剤(PK-3)
路上路盤再生工(2) ㊟選青安定処理 2.100kg/m³ 混合深さt=16cm
セメント系固化材: 発塵抑制型(ユースビラス-N-S1同等品以上) 添加量: 860kg/100m²
アスファルト乳剤: MN-1(セメント混合リサイクル用) 添加量: 1.730L/100m²

※本図面はA1サイズを原寸とする。

工事名	令和4年度南道維持補第1号 羽野20号線道路改良(舗装)工事		
施工箇所名	津市戸木町地内		
図面の種類	平面図・標準断面図・工法図		
縮尺	図示	図面番号	1/3
事業所名	津市建設部 津南工事事務所		

区画線平面図

S=1:1000

夜間施工




溶融式区画線(1):「車線外側線」(白色 実線 W=15cm) L=603.2m + 564.2m、溶融式区画線(2):「車線中央線」(黄色 実線 W=15cm) L=609.6m

溶融式区画線(3):「停止線」
(白色 矢印 W=45cm) L=3.8m

溶融式区画線(4):「クロス」
(白色 矢印・文字・記号 W=15cm換算) L=5.7m×2箇所

溶融式区画線(5):「文字40」
(黄色 矢印・文字・記号 W=15cm換算) L=19.8m

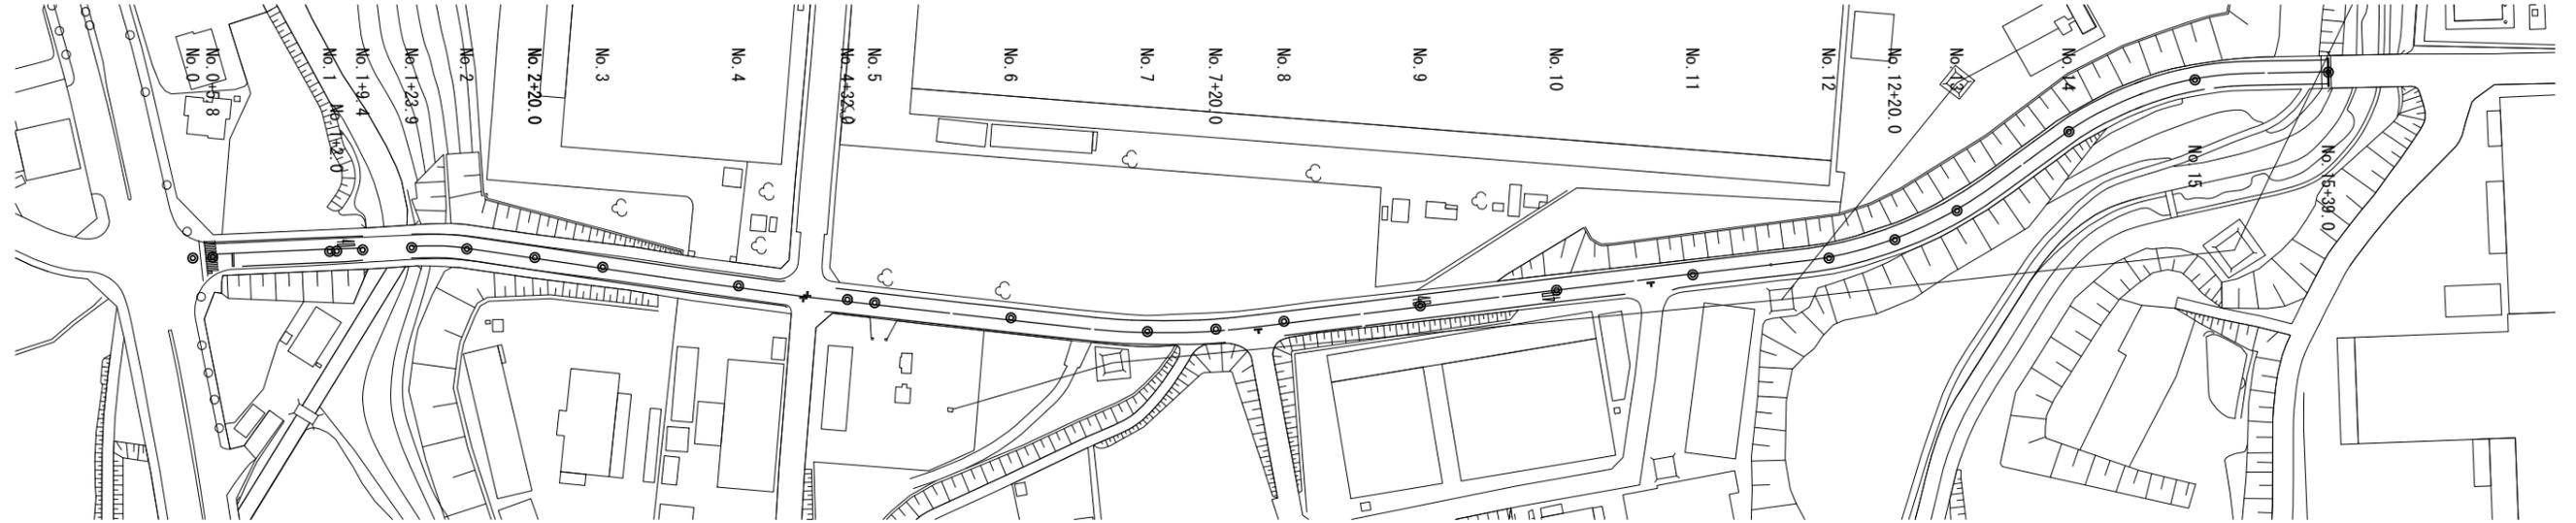

溶融式区画線(5):「文字40」
(黄色 矢印・文字・記号 W=15cm換算) L=19.8m

溶融式区画線(4):「クロス」
(白色 矢印・文字・記号 W=15cm換算) L=5.7m

溶融式区画線(4):「クロス」
(白色 矢印・文字・記号 W=15cm換算) L=5.7m

溶融式区画線(5):「文字40」
(黄色 矢印・文字・記号 W=15cm換算) L=19.8m

※本図面はA1サイズを原寸とする。

工事名	令和4年度南道維持第1号 羽野20号線道路改良(舗装)工事		
施工箇所名	津市戸木町地内		
図面の種類	区画線平面図		
縮尺	1:1000	図面番号	2/3
事業所名	津市建設部 津南工事事務所		

仮設区画線平面図


S=1:1000

夜間施工



△イノ式区画線(1): 「中央線」(黄色 実線 W=15cm) L=609.6m

△イノ式区画線(2): 「停止線」
(白色 実線 W=45cm) L=3.8m

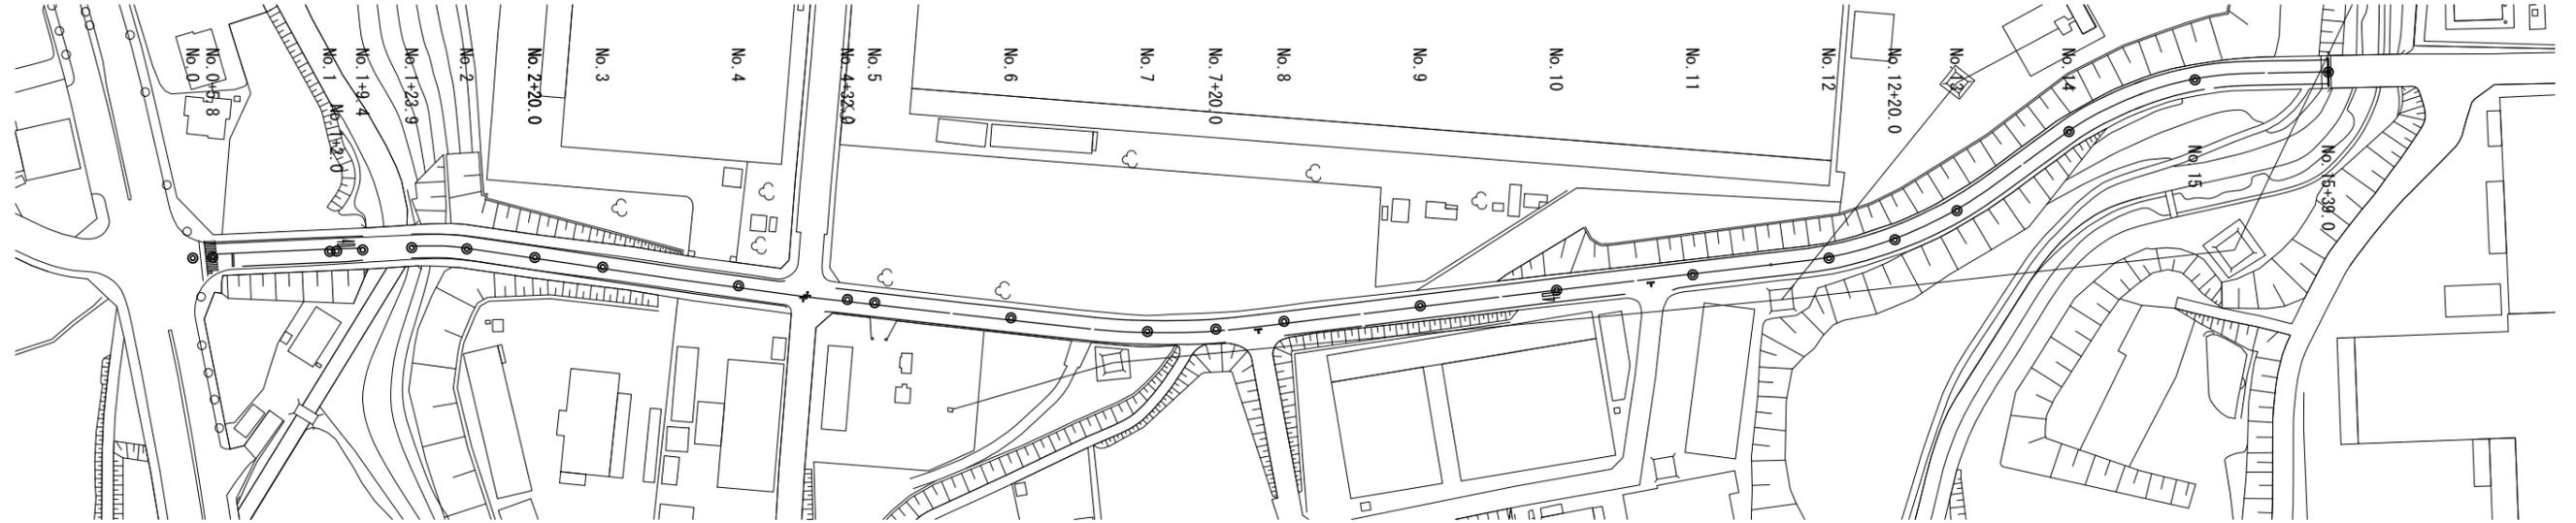

※本図面はA1サイズを原寸とする。

工事名	令和4年度南道維持第1号 羽野20号線道路改良(舗装)工事		
施工箇所名	津市戸木町地内		
図面の種類	仮設区画線平面図		
縮尺	1:1000	図面番号	3/3
事業所名	津市建設部 津南工事事務所		