


平面図

S=1:500

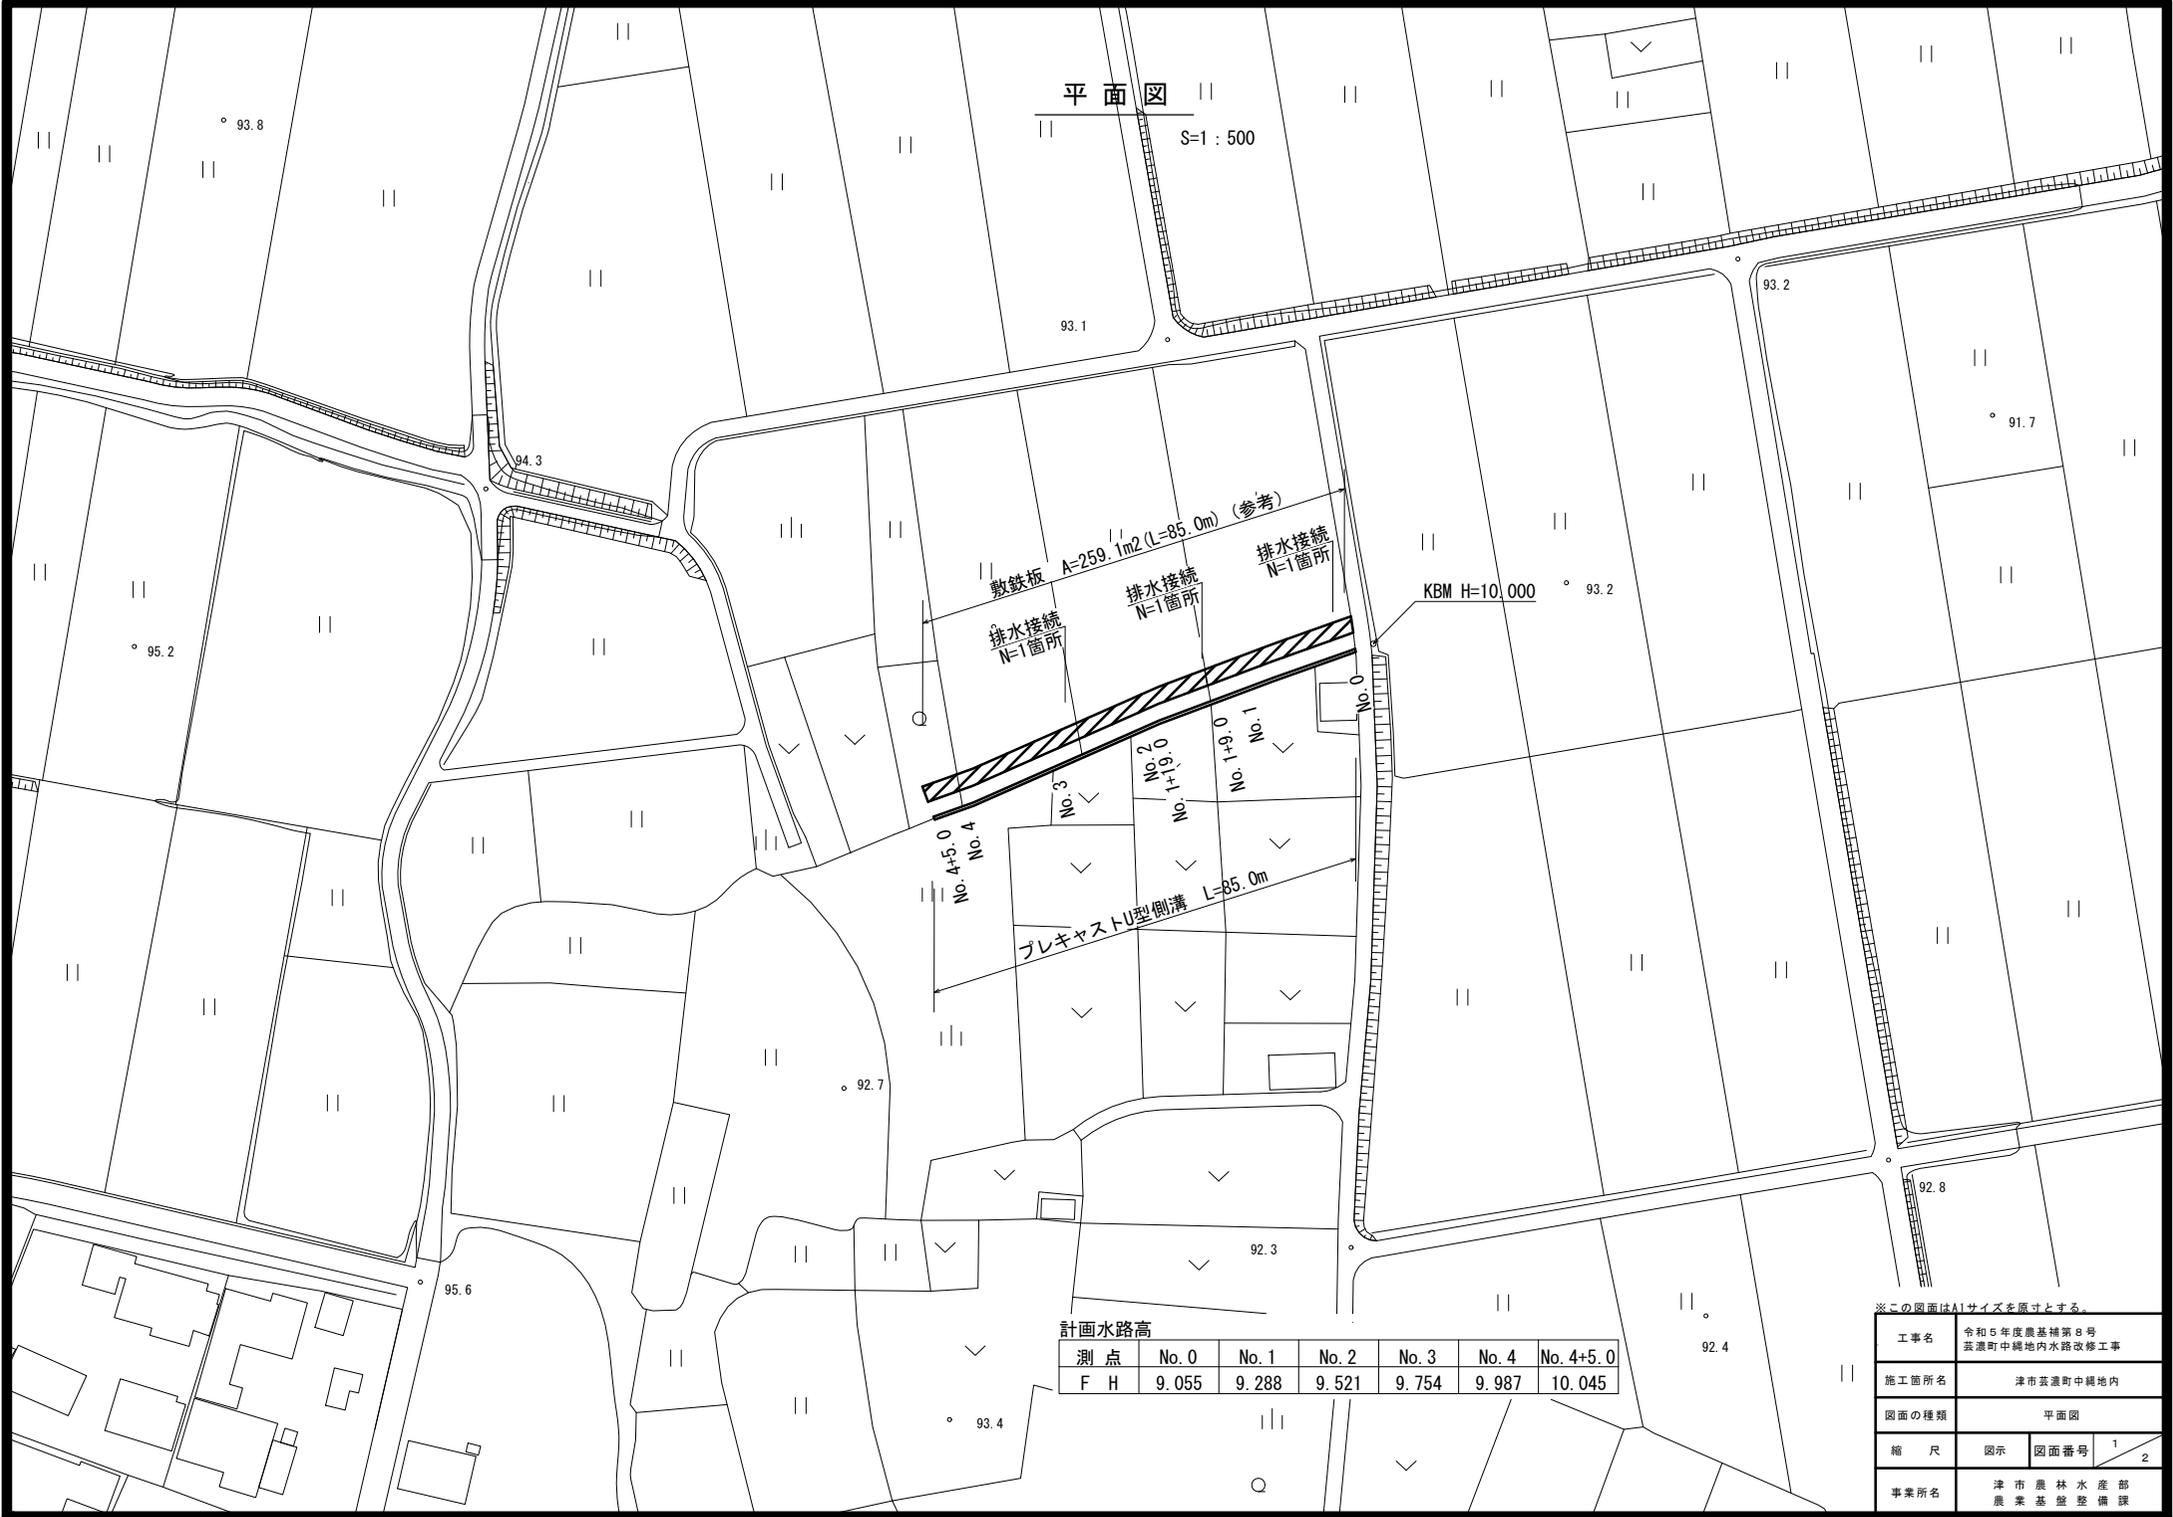

計画水路高


測点	No. 0	No. 1	No. 2	No. 3	No. 4	No. 4+5.0
F H	9.055	9.288	9.521	9.754	9.987	10.045

※この図面はA1サイズを原寸とする。


工事名	令和5年度農基補第8号 菟瀨町中縄地内水路改修工事		
施工箇所名	津市菟瀨町中縄地内		
図面の種類	平面図		
縮尺	図示	図面番号	1 / 2
事業所名	津市農林水産部 農業基盤整備課		

横断面図

S=1 : 20

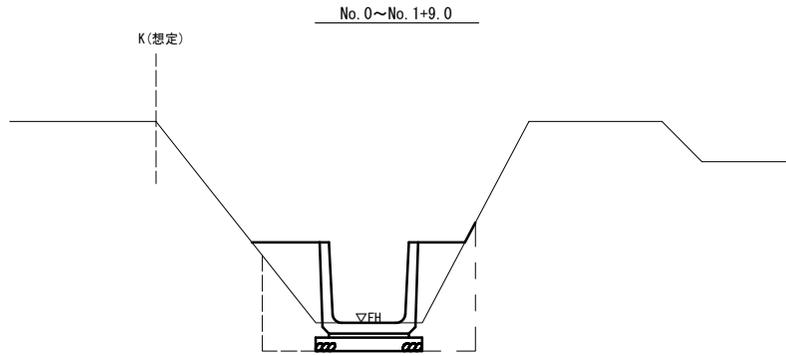

No. 0~No. 1+9.0			
掘削	m ²	-	
法面整形	m	-	
床掘り	m ²	0.61	
埋戻	m ²	0.74	

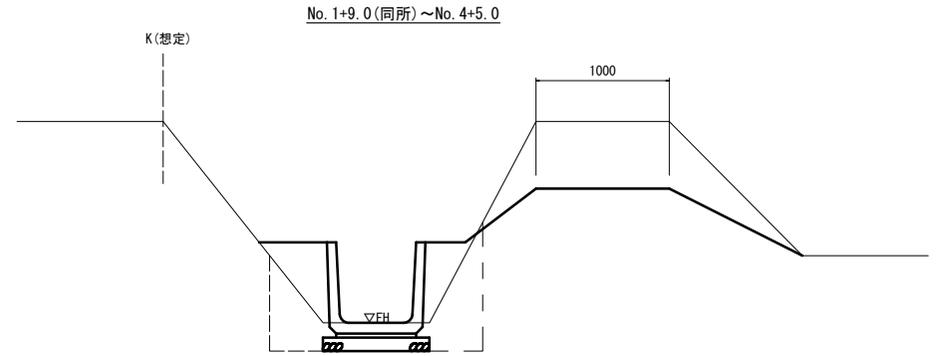

No. 1+9.0(同所)			
掘削	m ²	-	
法面整形	m	-	
床掘り	m ²	0.61	
埋戻	m ²	0.75	


No. 1+19.0~No. 4			
掘削	m ²	0.86	
法面整形	m	1.8	
床掘り	m ²	0.61	
埋戻	m ²	0.75	

No. 4+5.0			
掘削	m ²	-	
法面整形	m	-	
床掘り	m ²	0.61	
埋戻	m ²	0.75	

工法図

プレキャストU型側溝

S=1 : 20

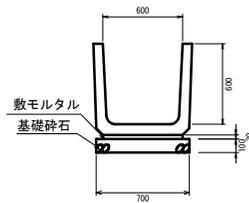

10m当り

名称	規格	単位	数量
プレキャストU型側溝	U600 L=600	個	16.5
敷モルタル	1 : 3	m ³	0.18
基礎砕石	RC-40 t=100	m ²	7.00
基面整正		m ²	7.00

※この図面はA1サイズを原寸とする。

工事名	令和5年度農基補第8号 菟瀬町中郷地内水路改修工事		
施工箇所名	津市菟瀬町中郷地内		
図面の種類	横断面図・工法図		
縮尺	図示	図面番号	2 / 2
事業所名	津市農林水産部 農業基盤整備課		