



平面図

S=1:1000

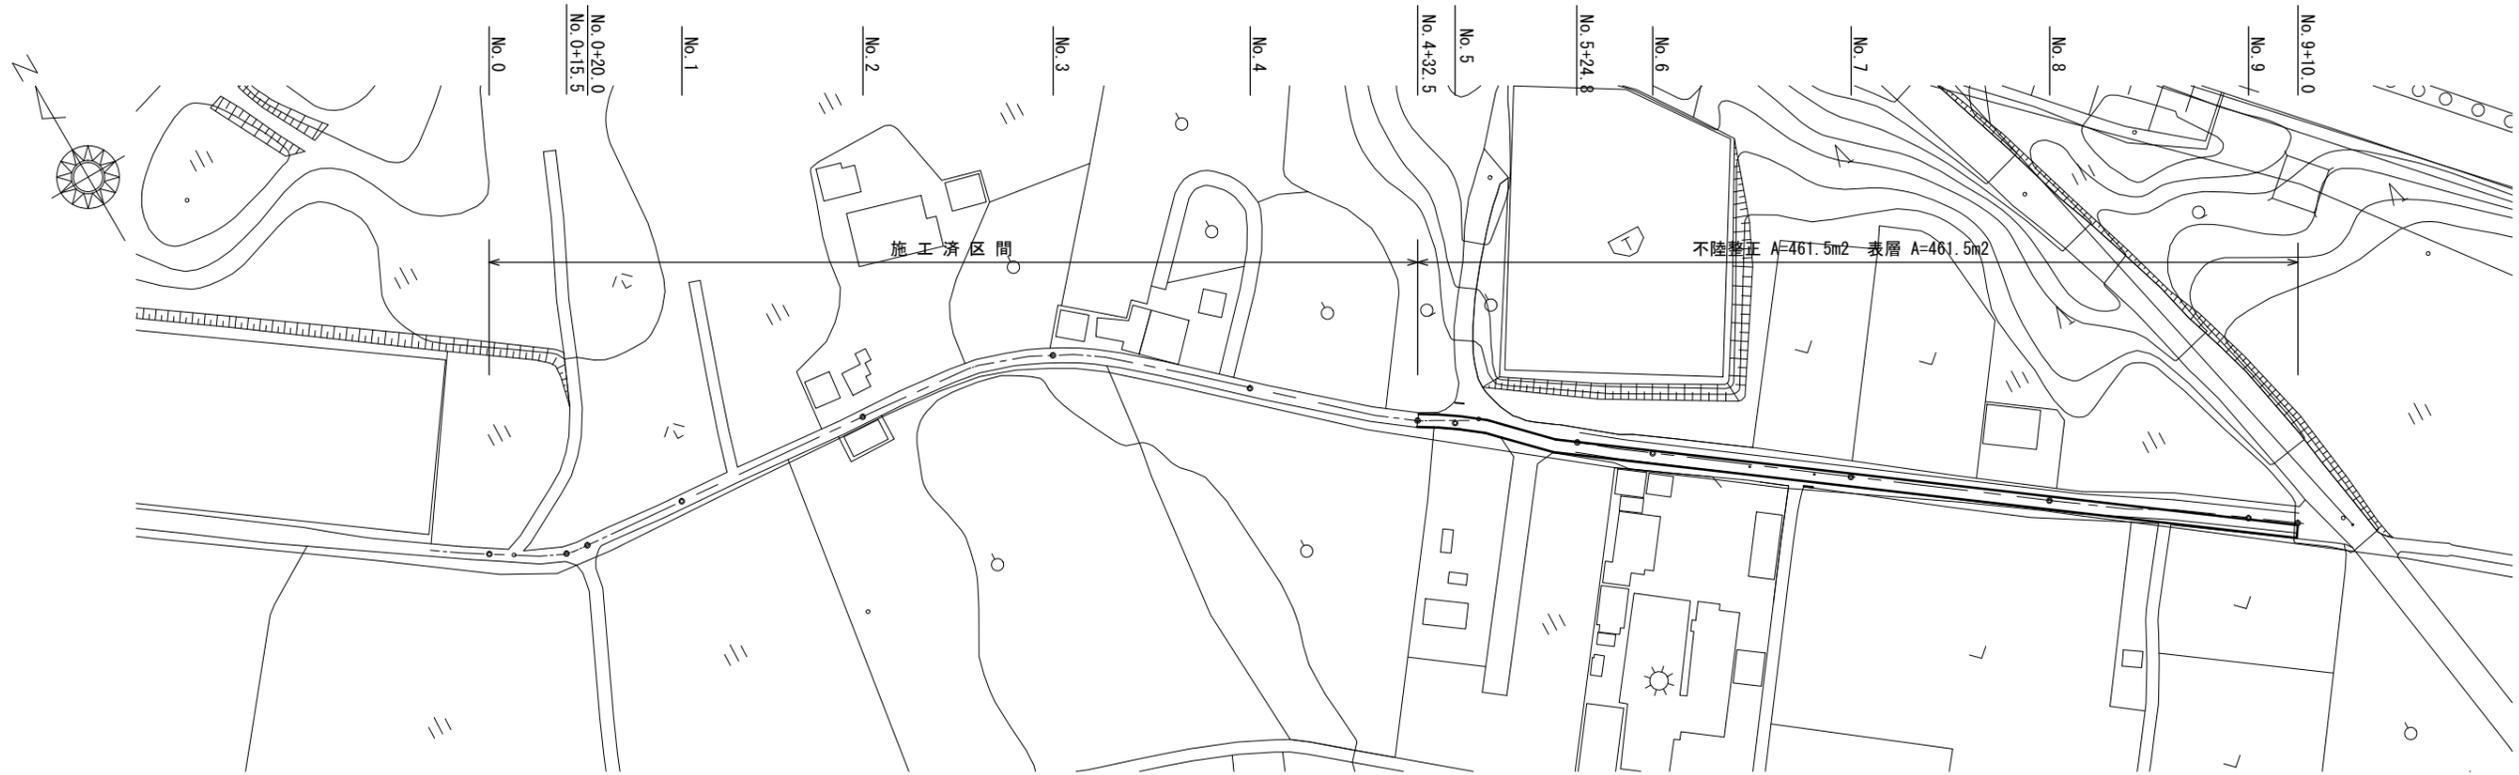

標準横断面図


S=1:50

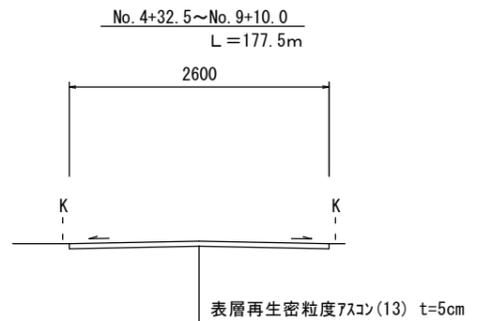

掘削	m ²	0.13
不陸整正	m	2.60
表層	m	2.60

舗装工断面図

S=1:20

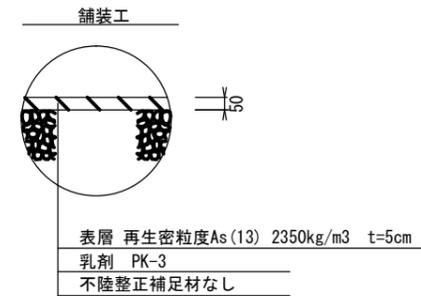

※この図面はA2サイズを原寸とする。

工事名	令和5年度北道維第17号 高野尾町及び安濃町安濃地内道路改修（舗装）工事		
施行箇所名	津市高野尾町及び安濃町安濃地内		
図面名	平面図・標準横断面図・舗装工断面図		
縮尺	図示	図面番号	1 / 1
事業者名	津市建設部津北工事事務所		