


平面図


S=1:500

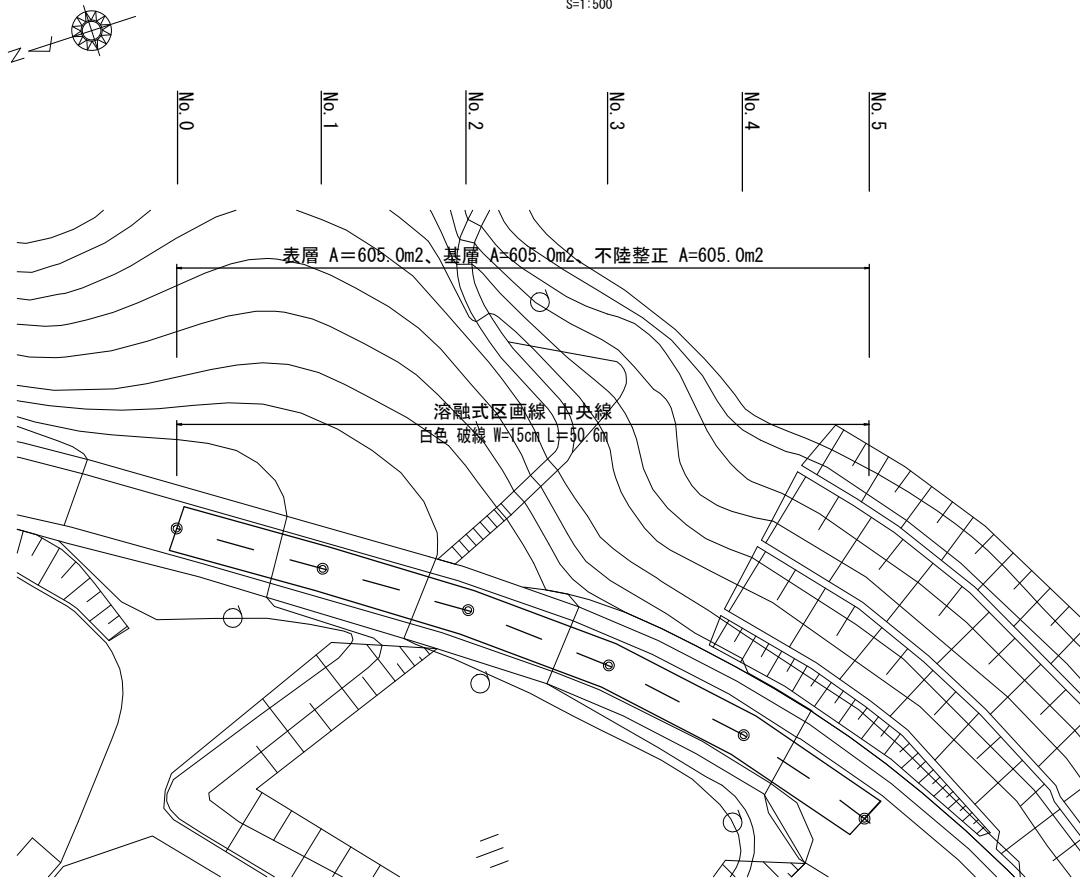

工法図

S=1:20

No. 0～No. 5

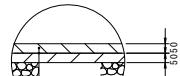

表層 密粒度ギャップAs(13)改質II型 2.35t/m<sup>3</sup> t=5cm  
乳剤 PKR-T  
基層 再生粗粒度As(20) 2.35t/m<sup>3</sup> t=5cm  
乳剤 PK-3  
不陸整正 補足材なし

標準横断面図

S=1:50

No. 0～No. 5

6000～6100

溶融式区画線 中央線

表層 密粒度ギャップAs(13)改質II型 t=5cm

基層 再生粗粒度As(20) t=5cm

	No. 0	No. 1	No. 2	No. 3	No. 4	No. 5
掘削	m <sup>2</sup>	0.12	0.12	0.12	0.12	0.12
舗装版破碎	m	6.10	6.05	6.05	6.05	6.00
不陸整正	m	6.10	6.05	6.05	6.05	6.00
基層	m	6.10	6.05	6.05	6.05	6.00
表層	m	6.10	6.05	6.05	6.05	6.00

※この図面はA2サイズを原寸とする。

工事名	令和6年北道維第4号 芸濃町北神山地内道路改修（舗装）工事		
施工箇所名	津市芸濃町北神山地内		
図面名	平面図・標準横断図・工法図		
縮尺	図示	図面番号	1 / 1
事業者名	津市建設部津北工事事務所		