


平面図

S=1:250

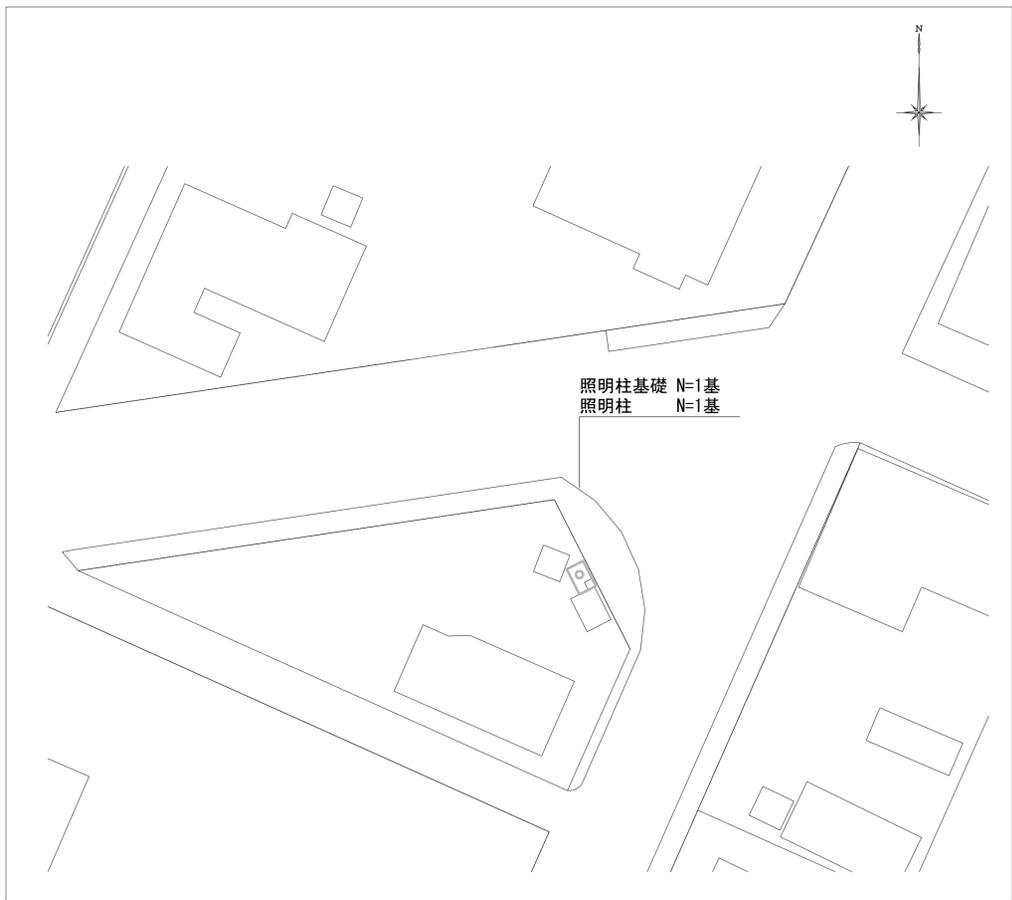


照明柱基礎 N=1基
照明柱 N=1基

展開図

S=1:30

表層 A=2.6m² 不陸整正 A=2.6m²
(A=2.0×1.3=2.6m²)


2000

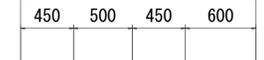

既設照明灯撤去

コンクリート構造物取壊し
600×600×250

根巻コンクリート
500×500×300

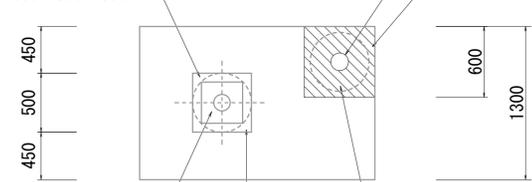


照明柱 N=1基
照明柱基礎 N=1基

埋戻し V=0.3m³
RC-40 φ500 H=1450

床掘り A=0.02m³

舗装構成図

S=1:20

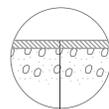


表層 : 再生密粒度7スコン(13) 2.350kg/m³ t=5cm
(As乳剤: PK-3)

不陸整正: 再生クラッシャーラン(RC-40) 平均t=2cm

照明柱詳細図


正面図

S=1:30

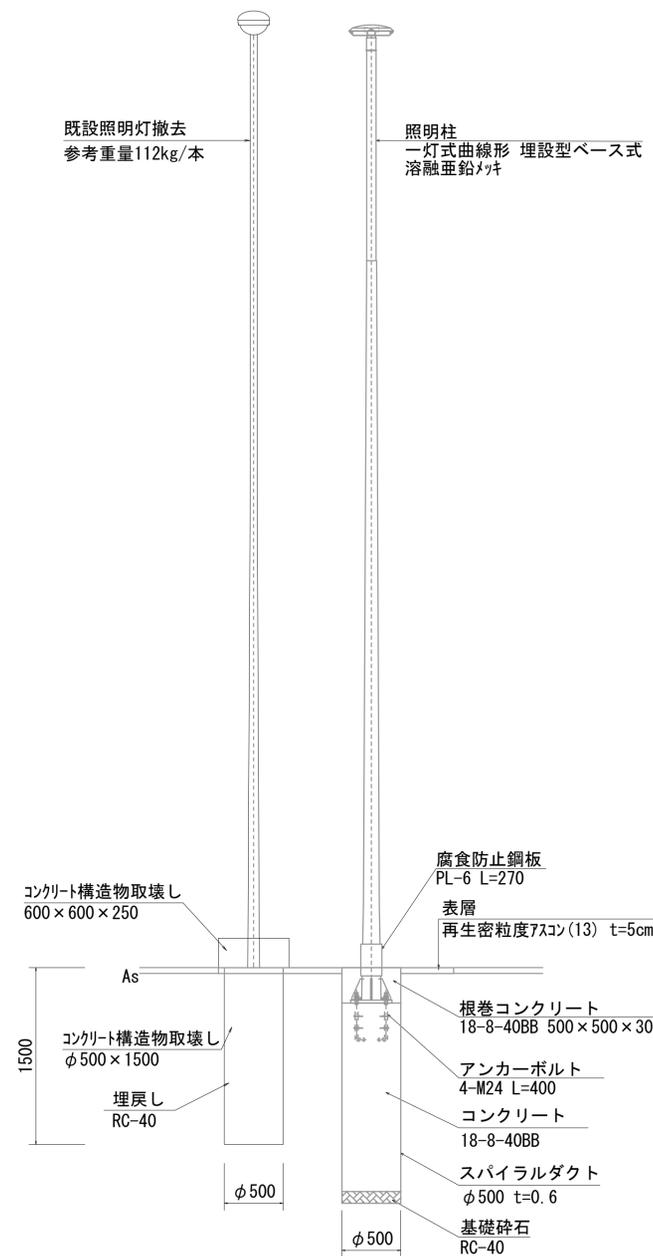

断面図

S=1:30

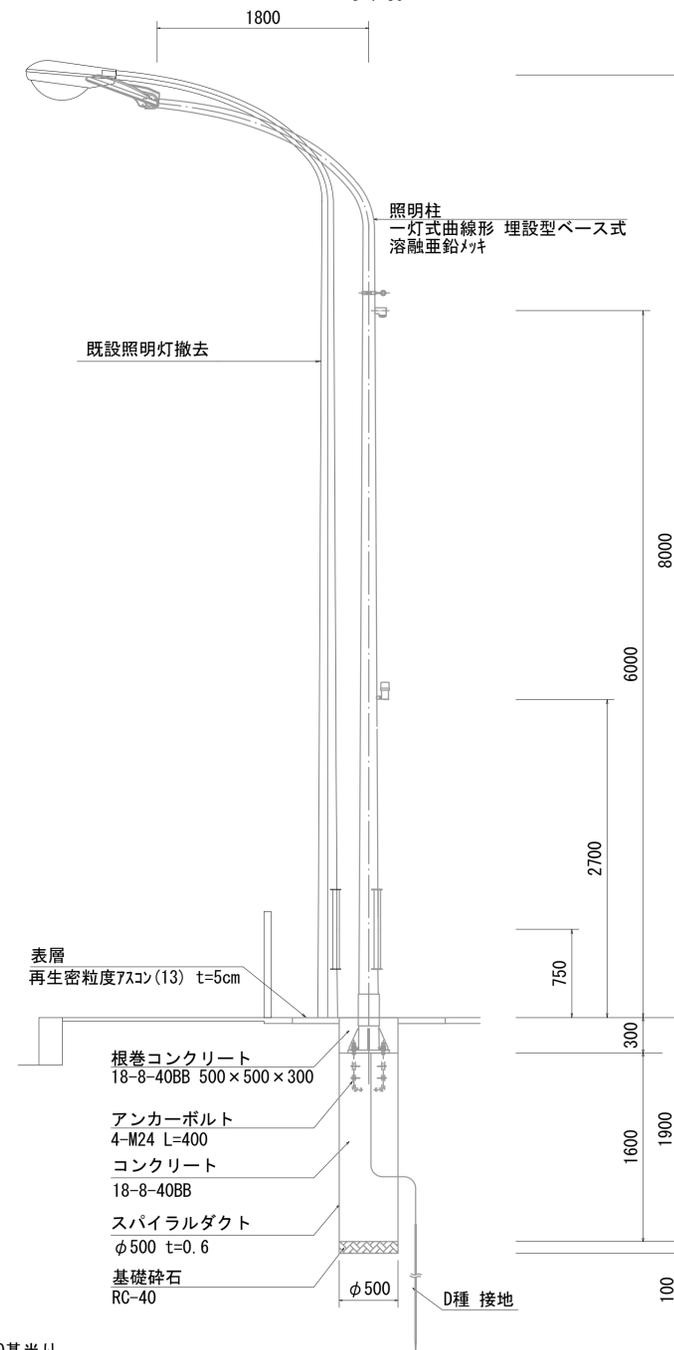

照明柱		10基当り		
名称	規格	単位	数量	備考
道路照明灯建柱		基	10.00	
照明器具取付		台	10.00	
照明器具材料		基	10.00	
自動点滅器取付	ポール取付	個	10.00	
接地設置	D種(接地棒φ10×1500L)	極	10.00	


道路照明灯建柱		10基当り		
名称	規格	単位	数量	備考
道路照明灯建柱手間		基	10.00	
テーパースポール	曲線形 8.3-18B-S 溶融亜鉛メッキ	本	10.00	腐食防止鋼板含む
アンカーボルト	4-M24 L=400	組	10.00	

※本図面はA1サイズを原寸とする。

工事名	令和6年度南交安第1号 久居西鷹跡町地内道路照明灯修繕工事		
施工箇所名	津市 久居西鷹跡町 地内		
図面の種類	平面図・照明柱詳細図		
縮尺	図示	図面番号	1/3
事業所名	津市建設部 津南工事事務所		

照明柱基礎詳細図

S=1:10

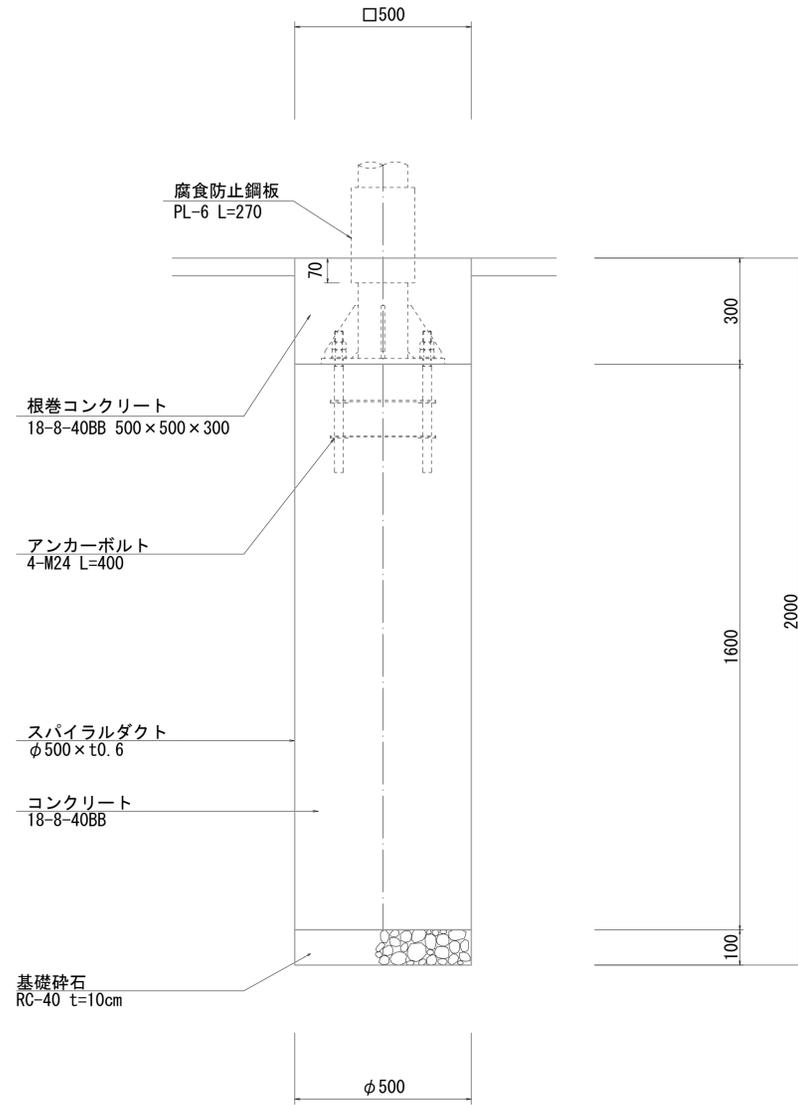

照明柱基礎

10基当り


名称	規格	単位	数量	備考
基礎掘削及びスパイラルダクト立込	アースオーガー	基	10.00	3.83m ³ /10基
スパイラルダクト	φ500×t0.6	m	16.00	
コンクリート	18-8-40BB	m ³	3.14	
基礎砕石	RC-40 t=10cm	m ²	1.96	
根巻コンクリート	18-8-40BB	m ³	0.75	
同上型枠		m ²	6.00	
基面整正		m ²	1.96	

※本図面はA1サイズを原寸とする。


工事名	令和6年度南交安第1号 久居西鷹跡町地内道路照明灯修繕工事		
施工箇所名	津市 久居西鷹跡町 地内		
図面の種類	照明柱基礎詳細図		
縮尺	1/10	図面番号	2/3
事業所名	津市建設部 津南工務事務所		

(参考) 道路照明灯標準図


照明柱姿図
S=1:30

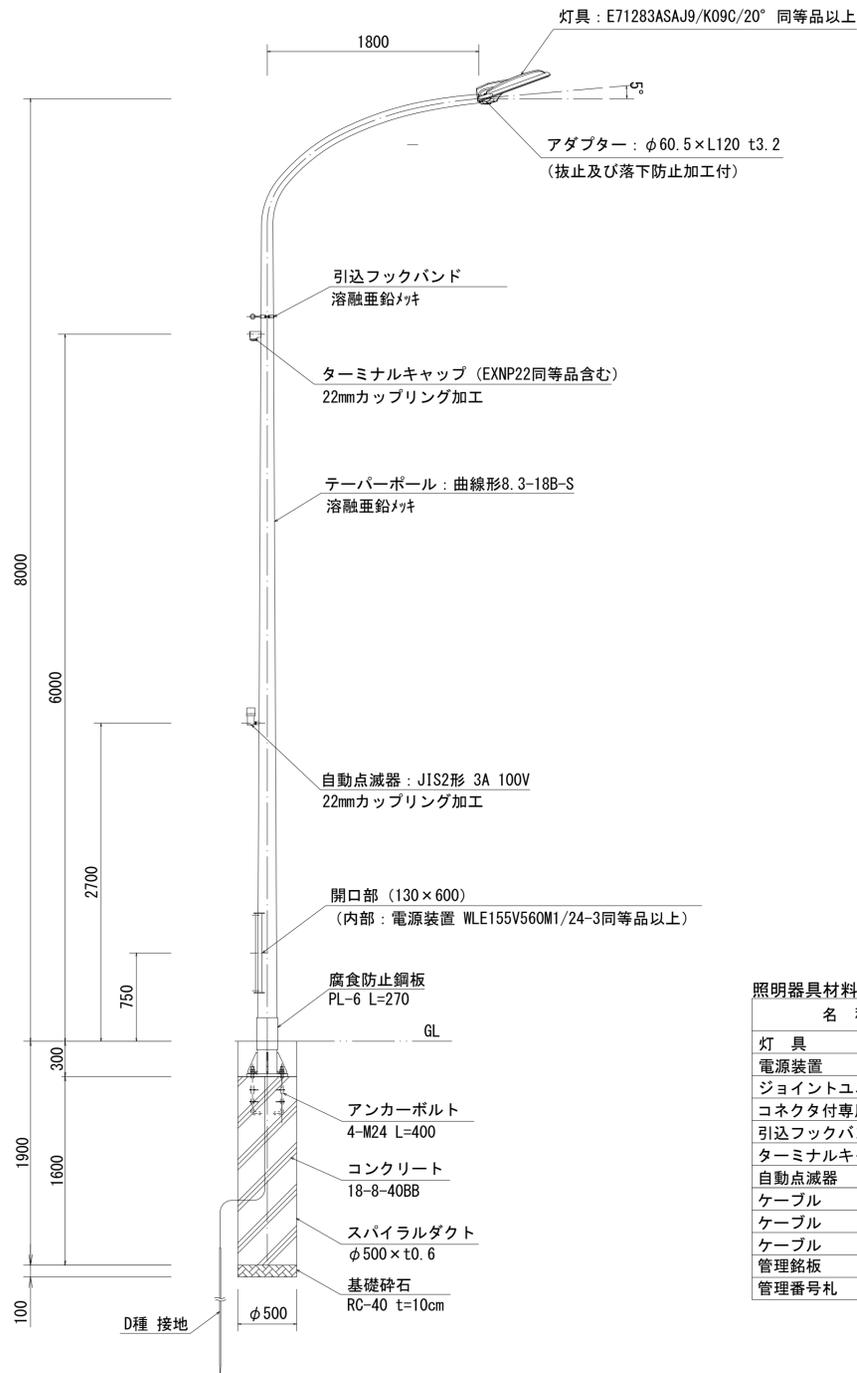

ベースプレート詳細図
S=1:10

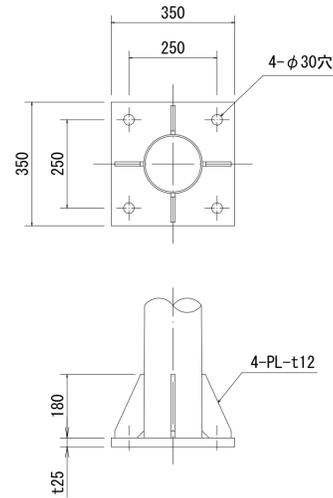


アンカーボルト詳細図
S=1:10

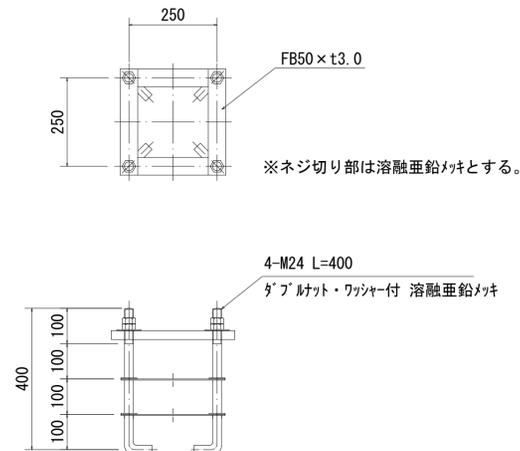

名称	規格	単位	数量	摘要
灯具	E71283ASAJ9/K09C同等品以上	台	1	11600lm
電源装置	WLE155V560M1/24-3同等品以上	個	1	
ジョイントユニット	EFMT68-15A同等品以上	個	1	開口部内
コネクタ付専用ケーブル	OPRC004/L10同等品以上	本	1	電源装置~灯具間
引込フックバンド	溶融亜鉛メッキ	個	1	
ターミナルキャップ	22mm	個	1	
自動点滅器	JIS2形 3A 100V (受台含む)	個	1	
ケーブル	VVF 2.0mm -2C	m	6	電源引込用
ケーブル	VVF 2.0mm -3C	m	3	自動点滅器用
ケーブル	EM-IE3.5	m	3	アース用
管理銘板	開口部7貼付けA製 t0.8	枚	1	
管理番号札	スコッチ反射シート200×50 同等品以上	枚	1	


灯具詳細図
S=1:10

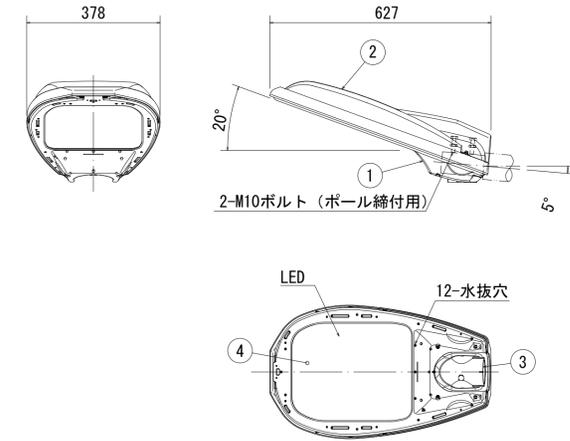

仕上色: グレイ (マンセルN7) 全艶

部番	部品名	材質・材厚	数	備考
1	本体	アルミダイカスト	1	塗装
2	カバー	アルミダイカスト	1	塗装
3	クランプ	アルミダイカスト	1	塗装
4	前面ガラス	強化ガラスt4.0	1	透明

電源装置詳細図
S=1:5

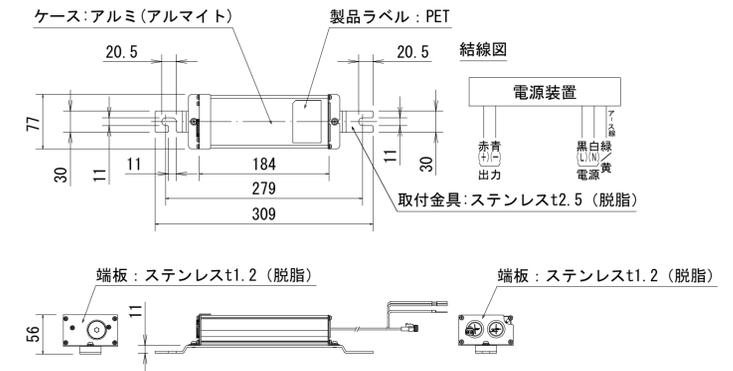

※本図面はA1サイズを原寸とする。

工事名	令和6年度南交安第1号 久居西鷹跡町地内道路照明灯修繕工事
施工箇所名	津市 久居西鷹跡町 地内
図面の種類	(参考) 道路照明灯標準図
縮尺	図示 図面番号 3/3
事業所名	津市建設部 津南工事事務所