


計画平面図(1)

S=1:500

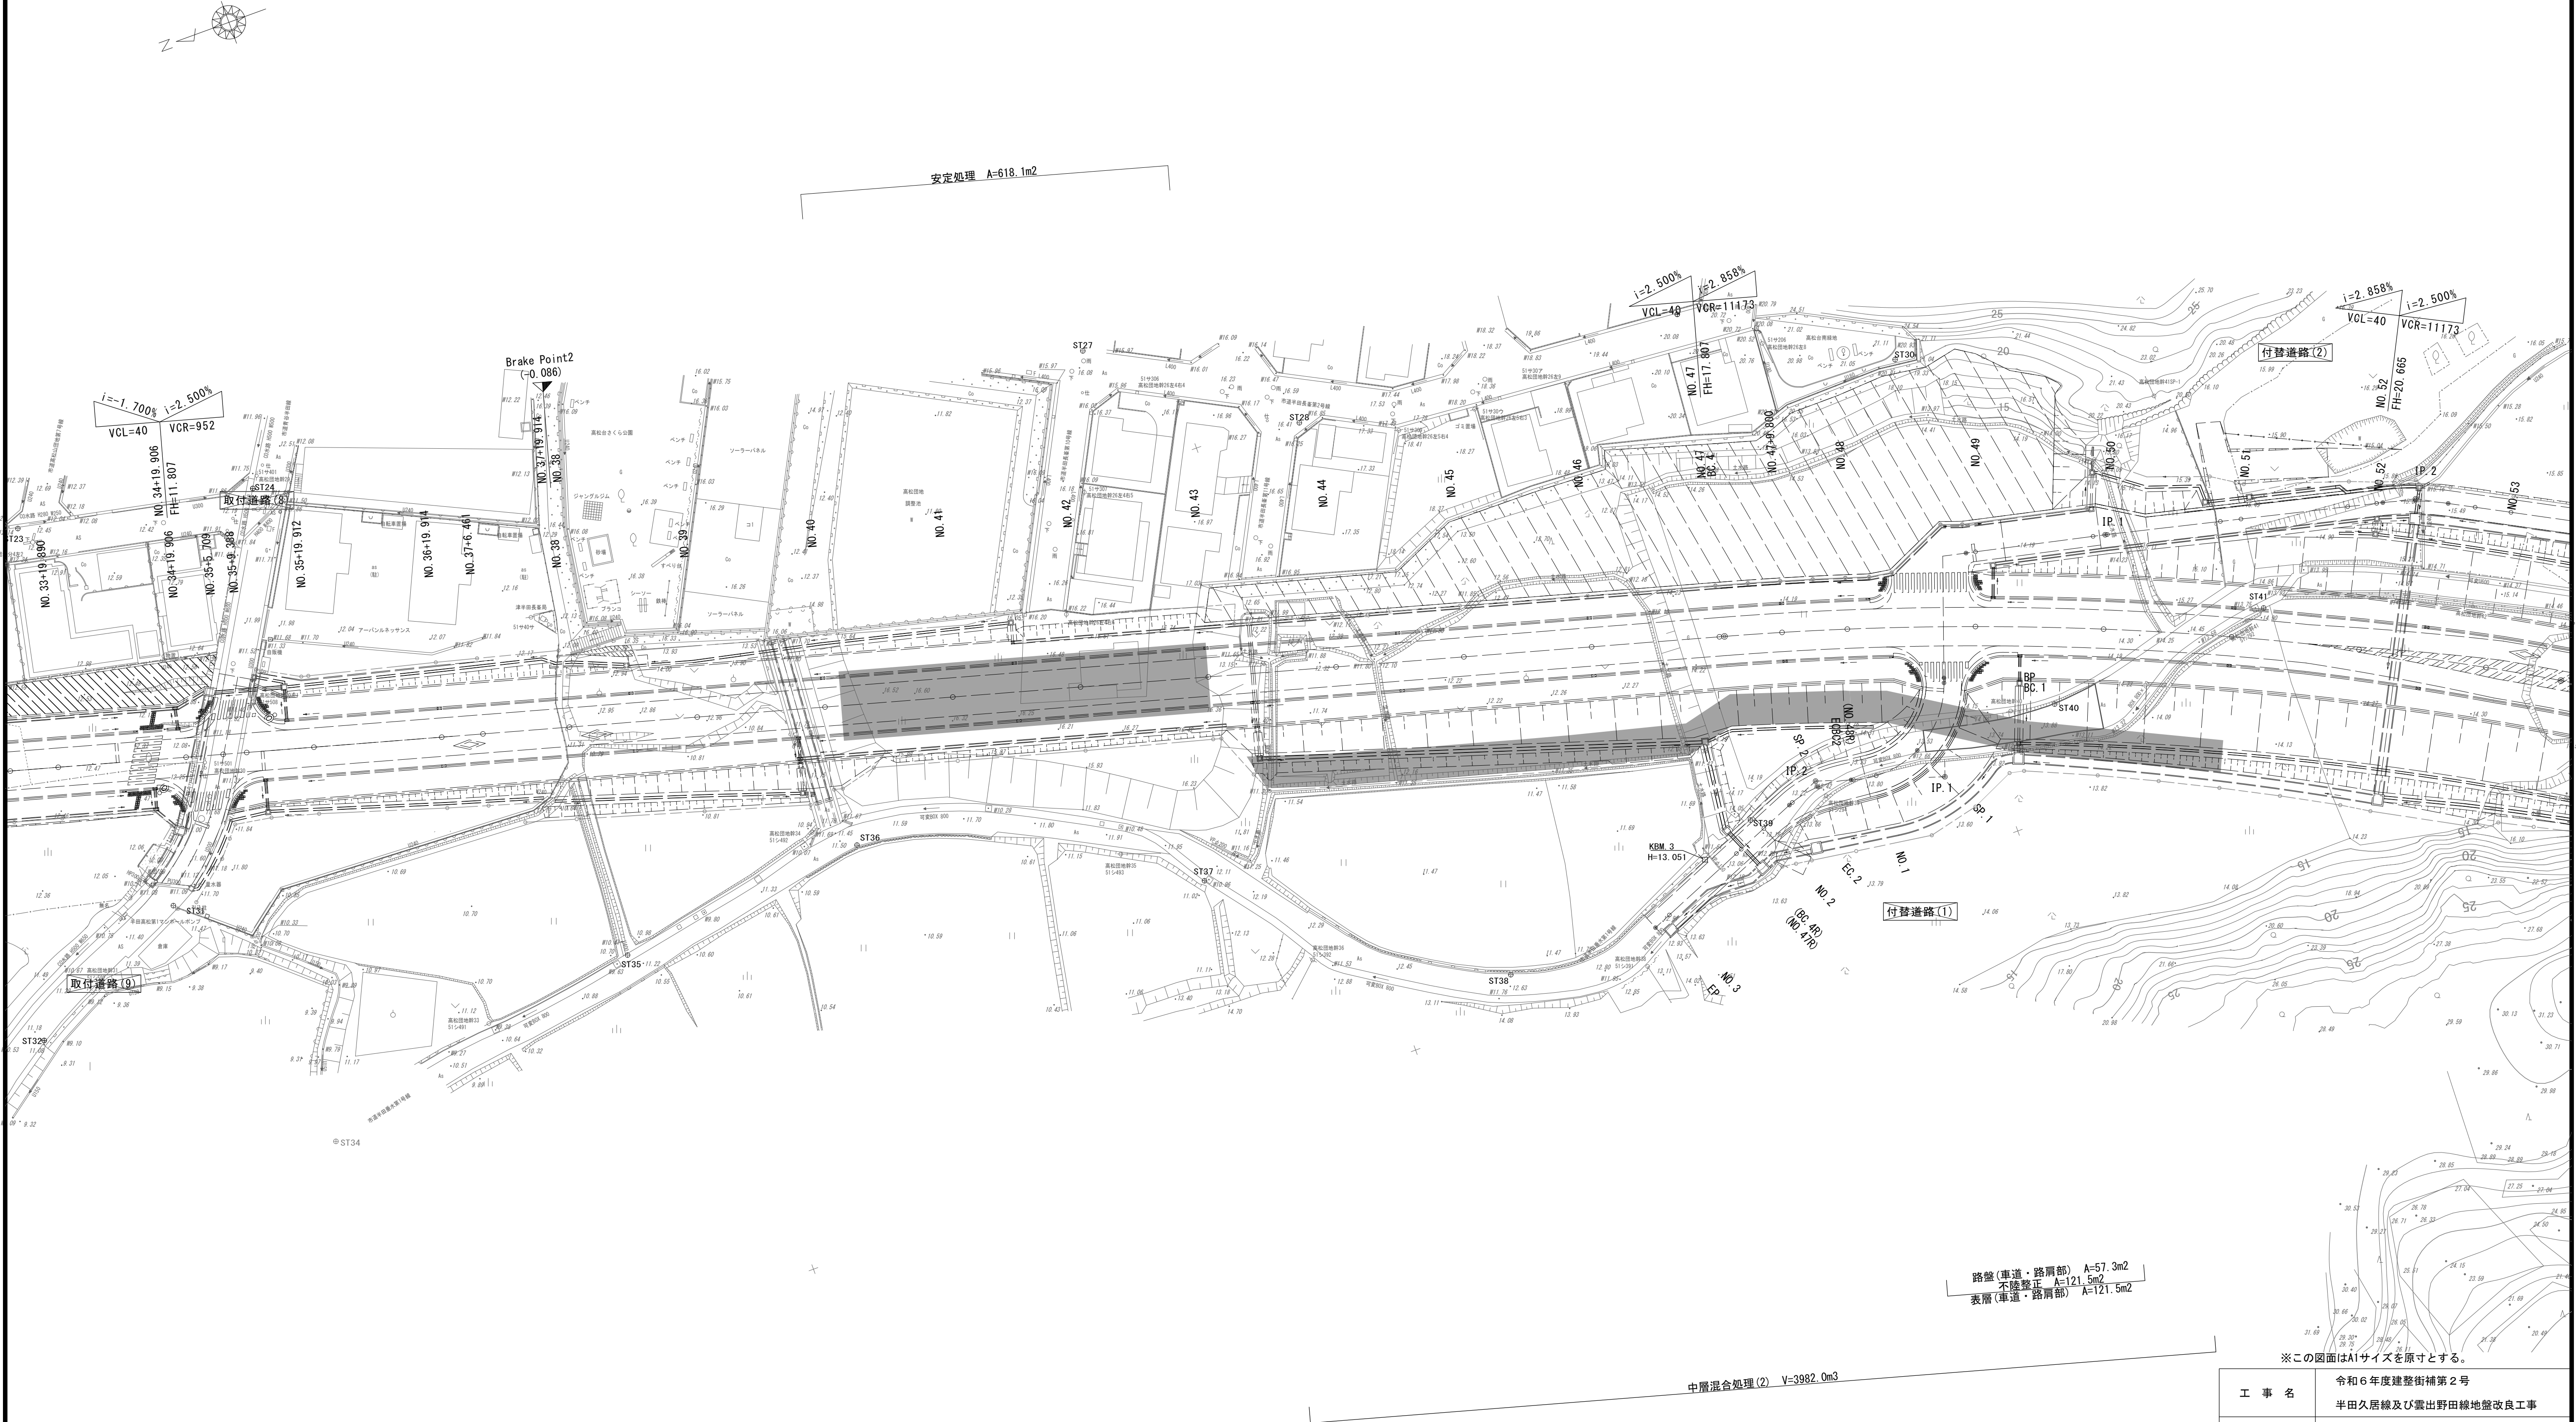


※この図面はA1サイズを原寸とする。

|         |                                    |      |      |
|---------|------------------------------------|------|------|
| 工 事 名   | 令和6年度建整街補第2号<br>半田久居線及び露出野田線地盤改良工事 |      |      |
| 施工箇所名   | 津市 半田 地内                           |      |      |
| 図面の種類   | 計画平面図(1)                           |      |      |
| 縮 尺     | 1/500                              | 図面番号 | 1/16 |
| 事 業 所 名 | 津市建設部建設整備課                         |      |      |

|   |   |
|---|---|
| ① | ② |
|---|---|


計画平面図(2)

S=1:500

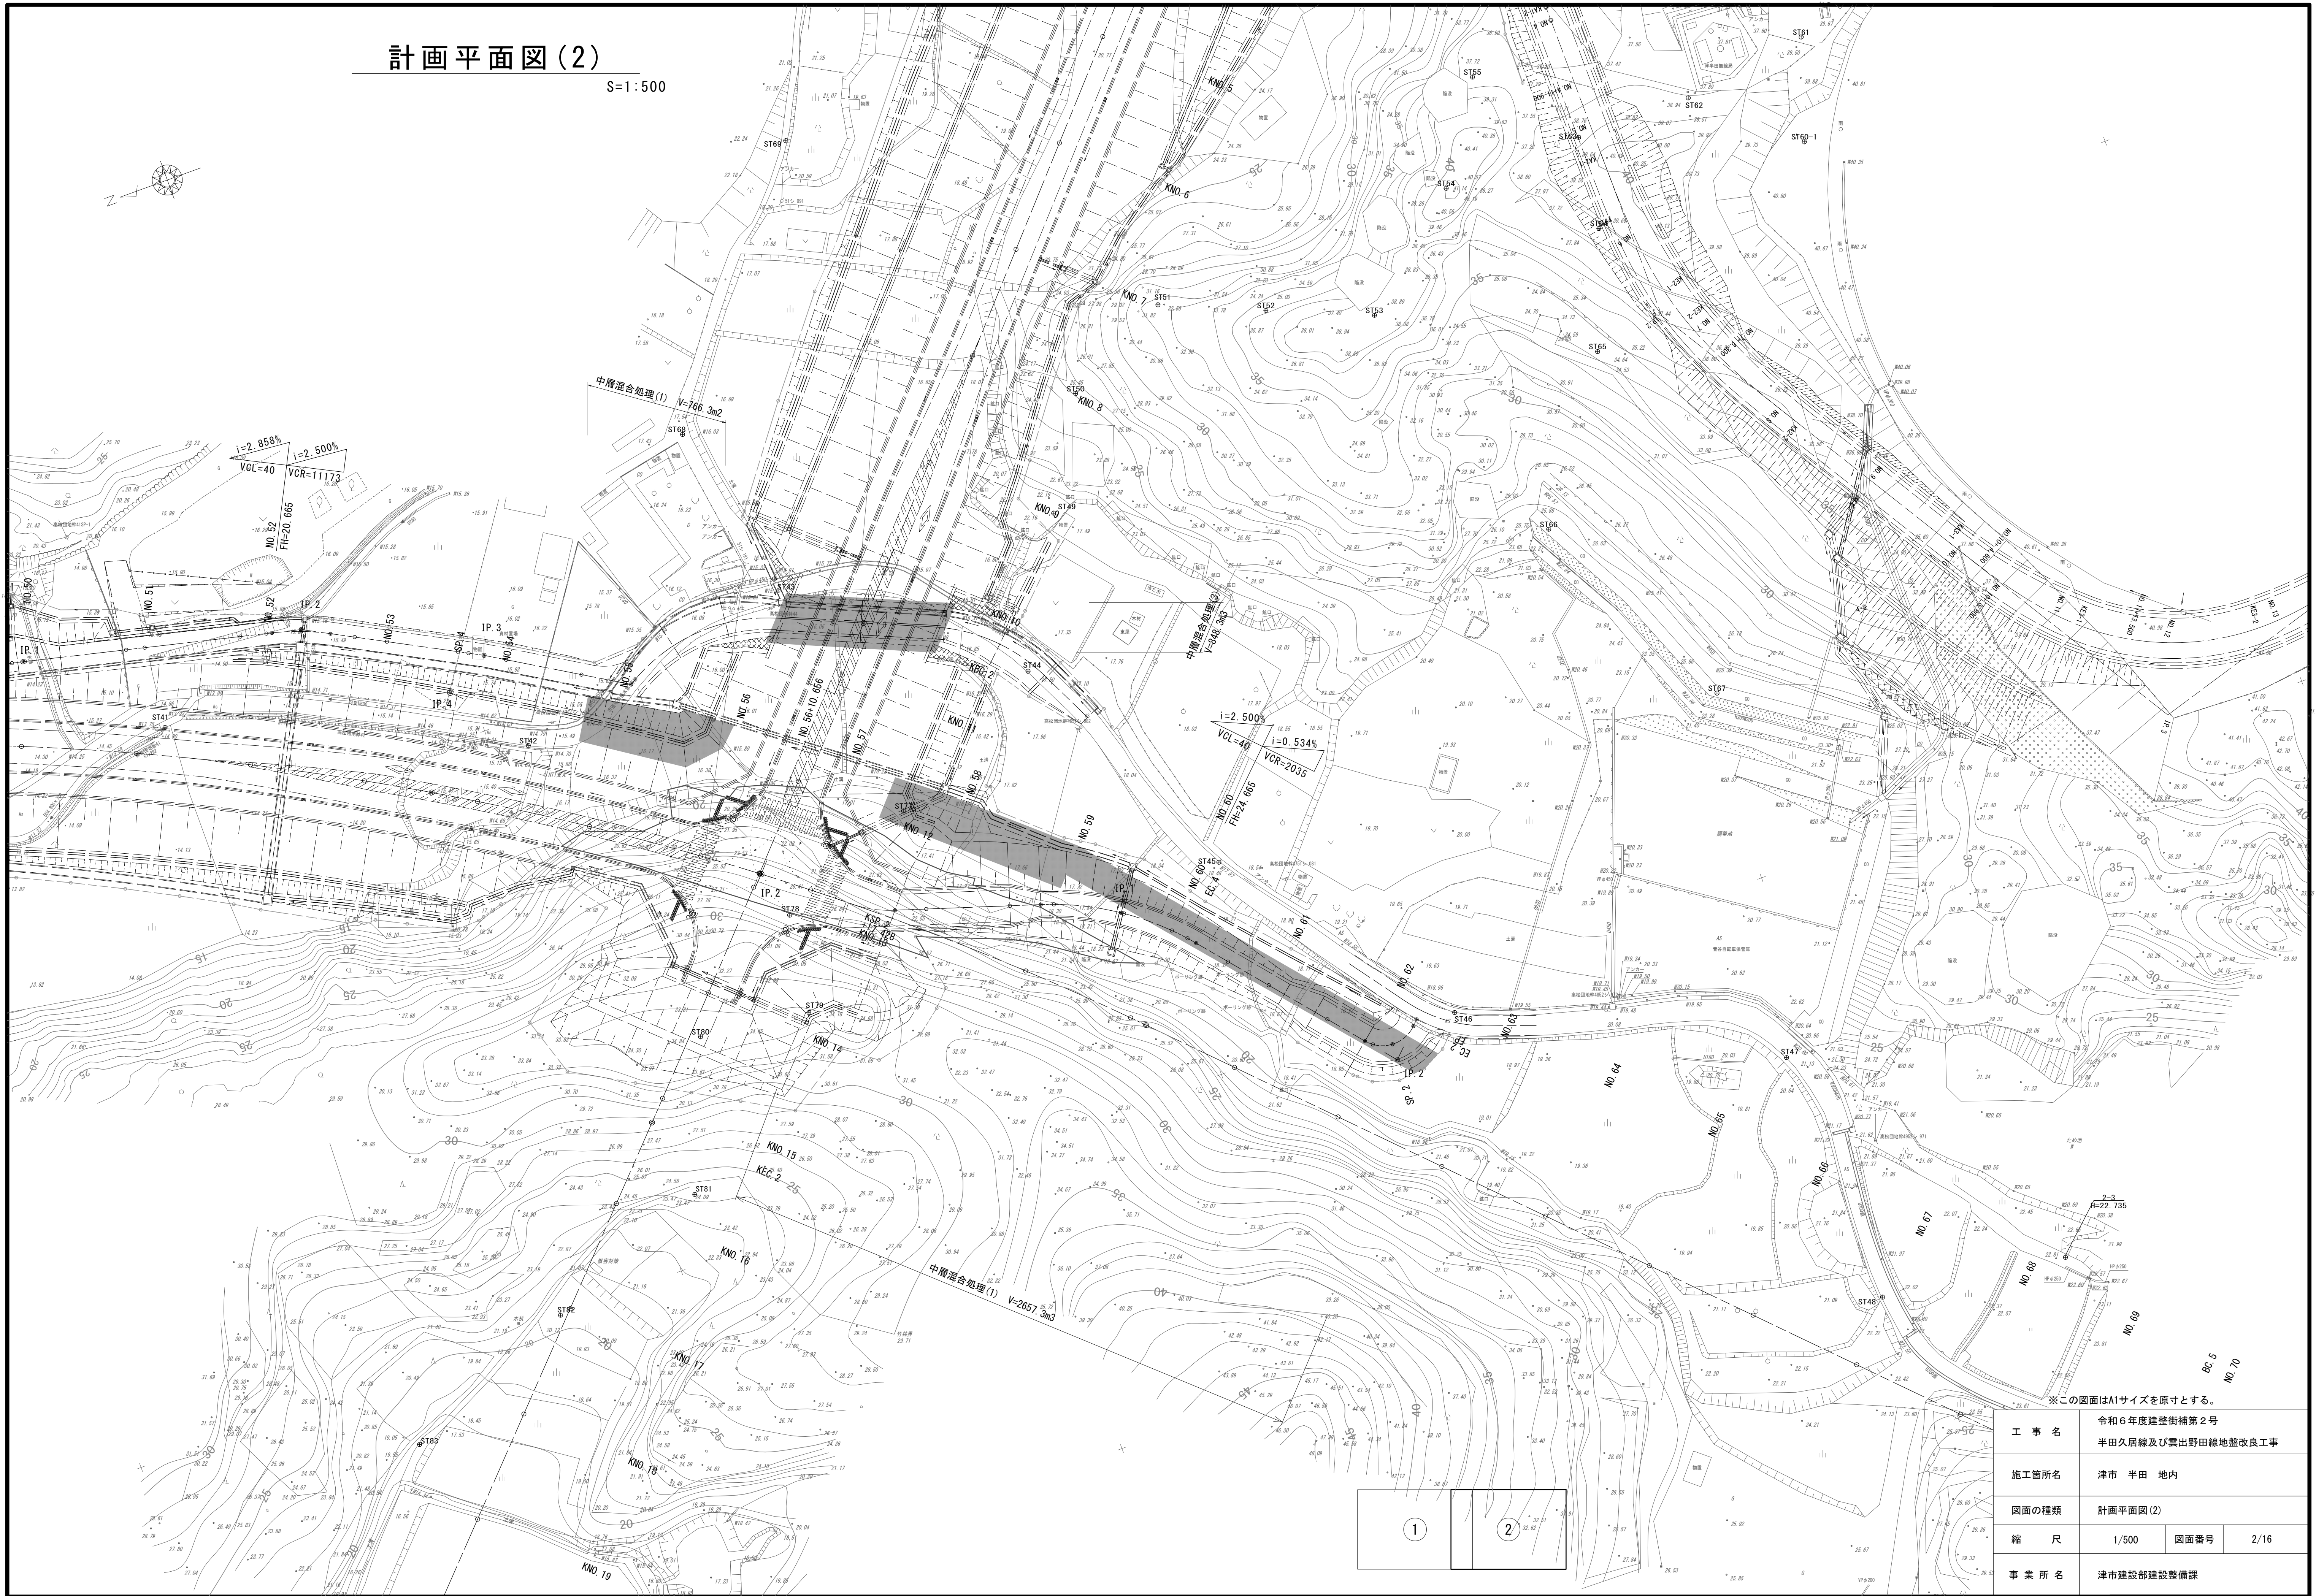

### 今回施工区間

### 今回施工区間

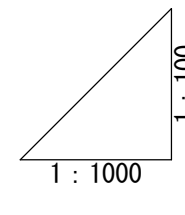


IP-4  
IA=30° 02' 26"  
R =500.000 CL=262.153  
TL=134.164 SL= 17.687

※この図面はA1サイズを原寸とする。


標準断面図

S=1:100

盛土部

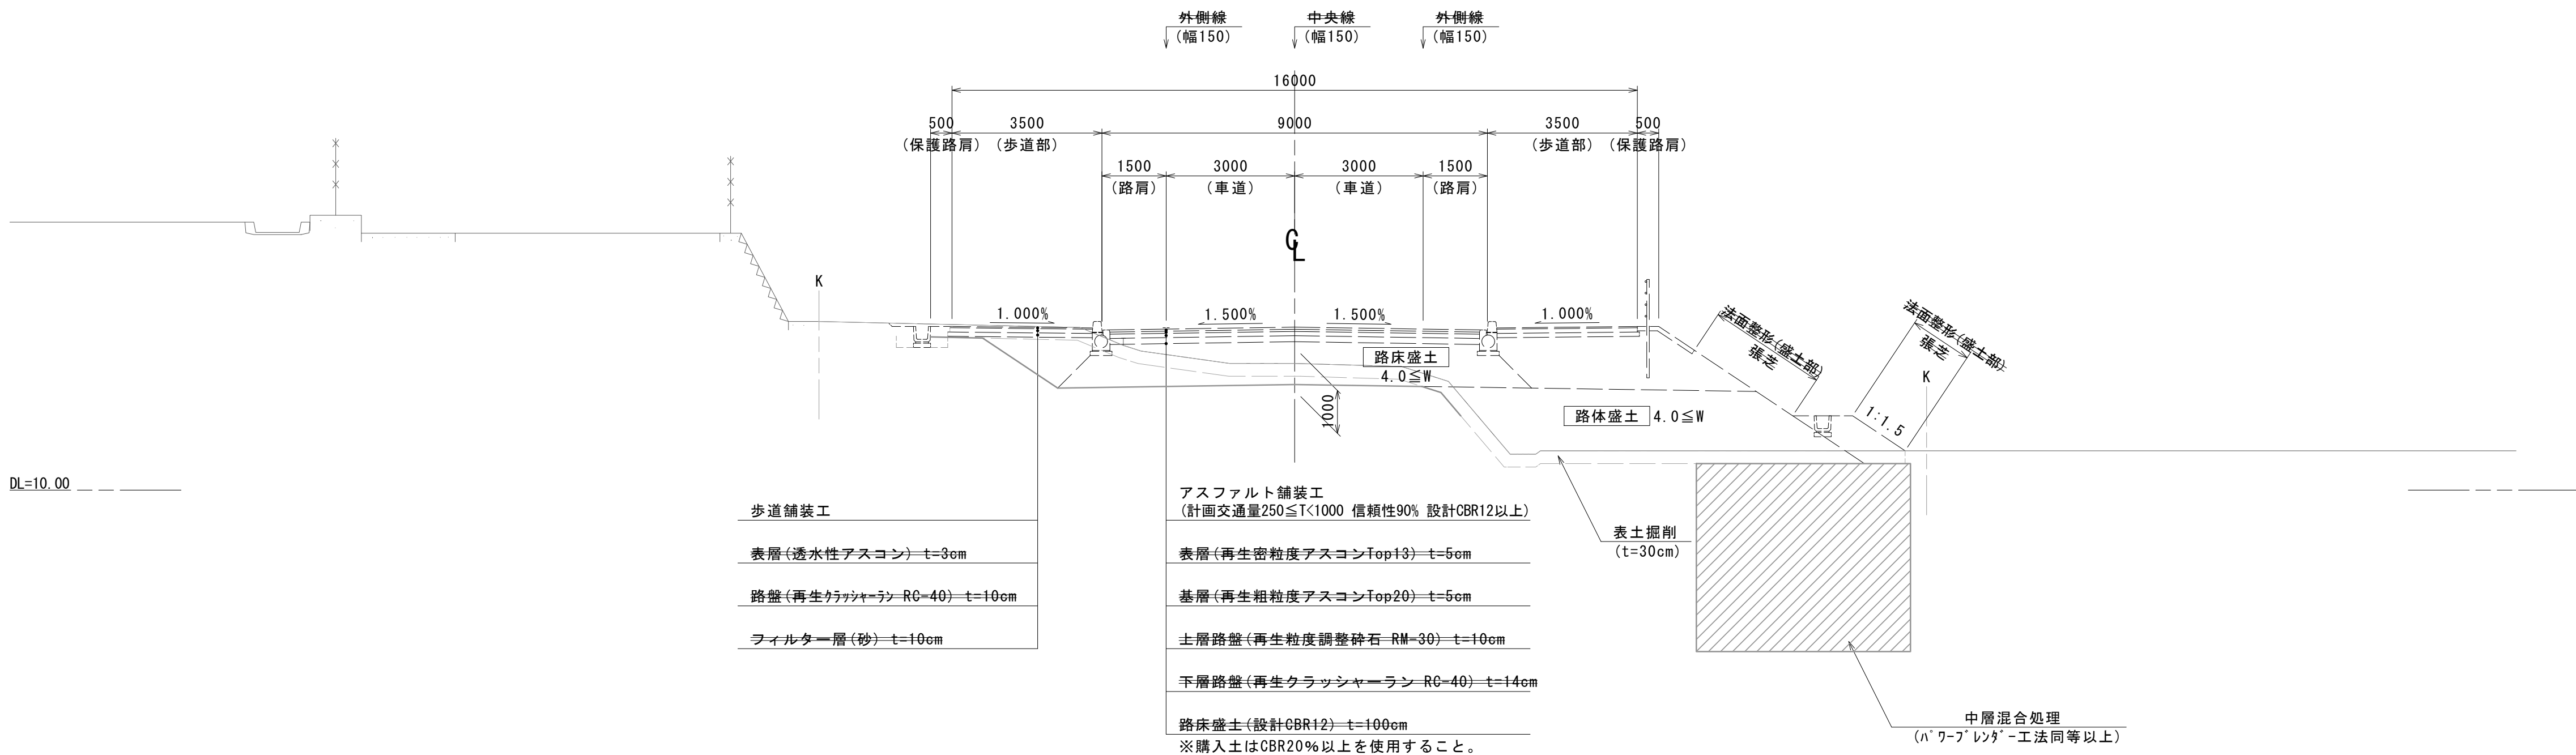

路床安定処理部

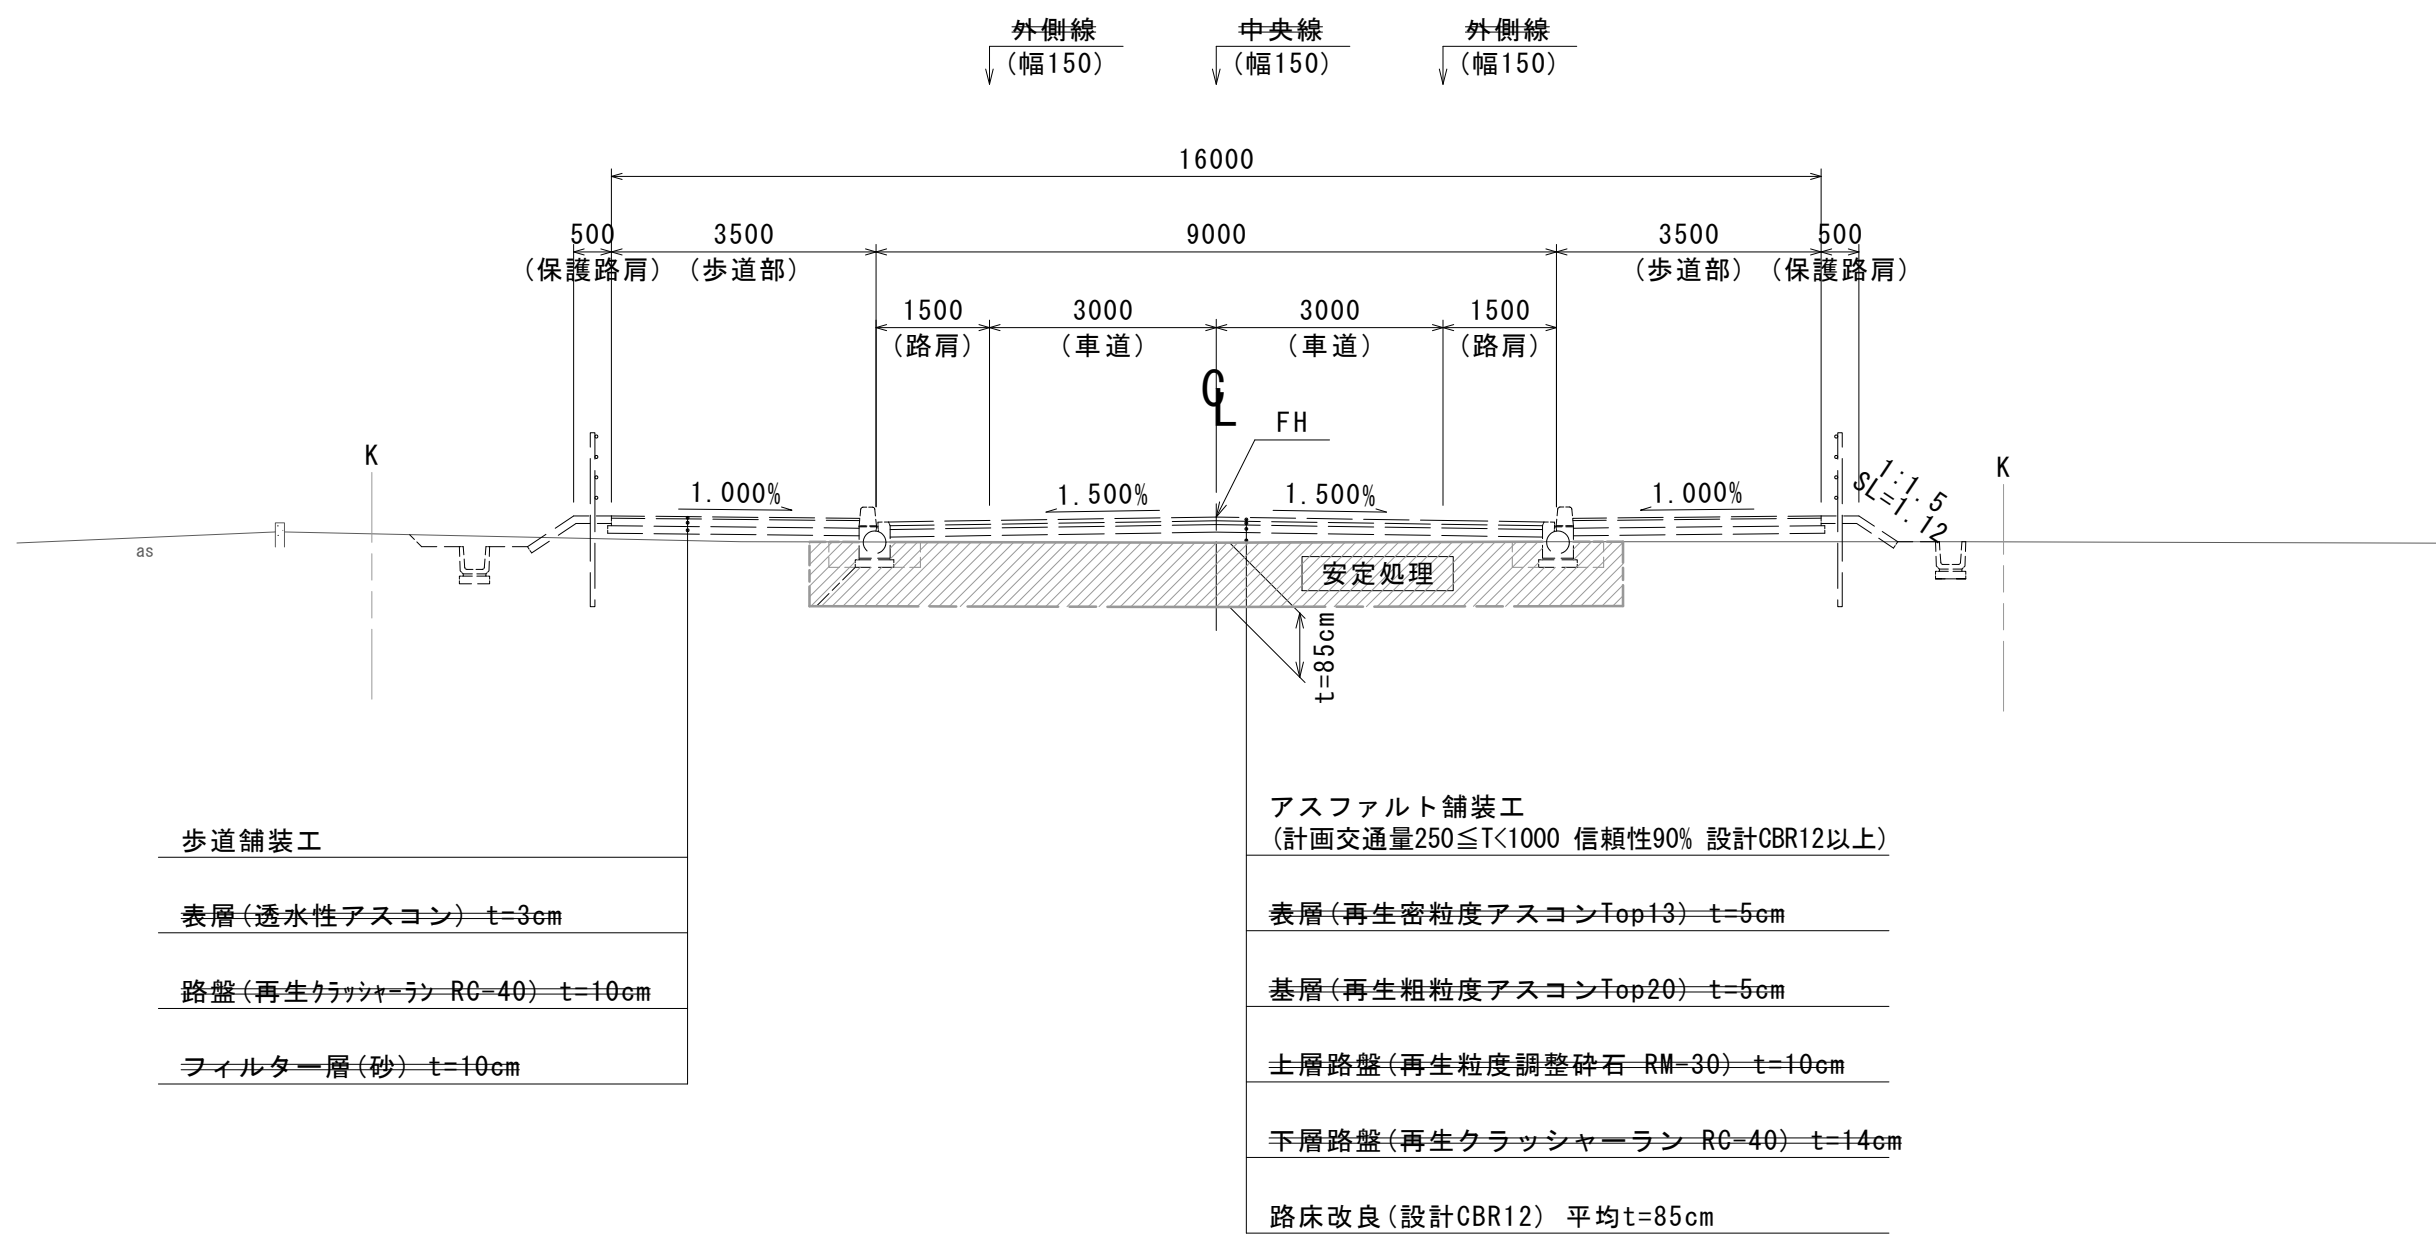

| 設計条件         |                                |
|--------------|--------------------------------|
| 3・7・74 半田久居線 |                                |
| 道路規格         | 第4種第2級                         |
| 設計速度(交差点)    | V=40km/h                       |
| 計画交通量        | 330台/日・方向<br>250≦T<1000 信頼性90% |
| 設計CBR        | 12%以上                          |




(NO. 0) ← 設計センター測点  
NO. 0 ← 測量センター測点  
GH= 00.00 ← 測量センター地盤高  
FH= 00.000 ← 設計センター計画高

※この図面はA1サイズを原寸とする。

|       |                                    |      |      |
|-------|------------------------------------|------|------|
| 工事名   | 令和6年度建整街補第2号<br>半田久居線及び露出野田線地盤改良工事 |      |      |
| 施工箇所名 | 津市 半田 地内                           |      |      |
| 図面の種類 | 標準断面図                              |      |      |
| 縮尺    | 1/100                              | 図面番号 | 4/16 |
| 事業所名  | 津市建設部建設整備課                         |      |      |

横断面図(1)

S=1:100

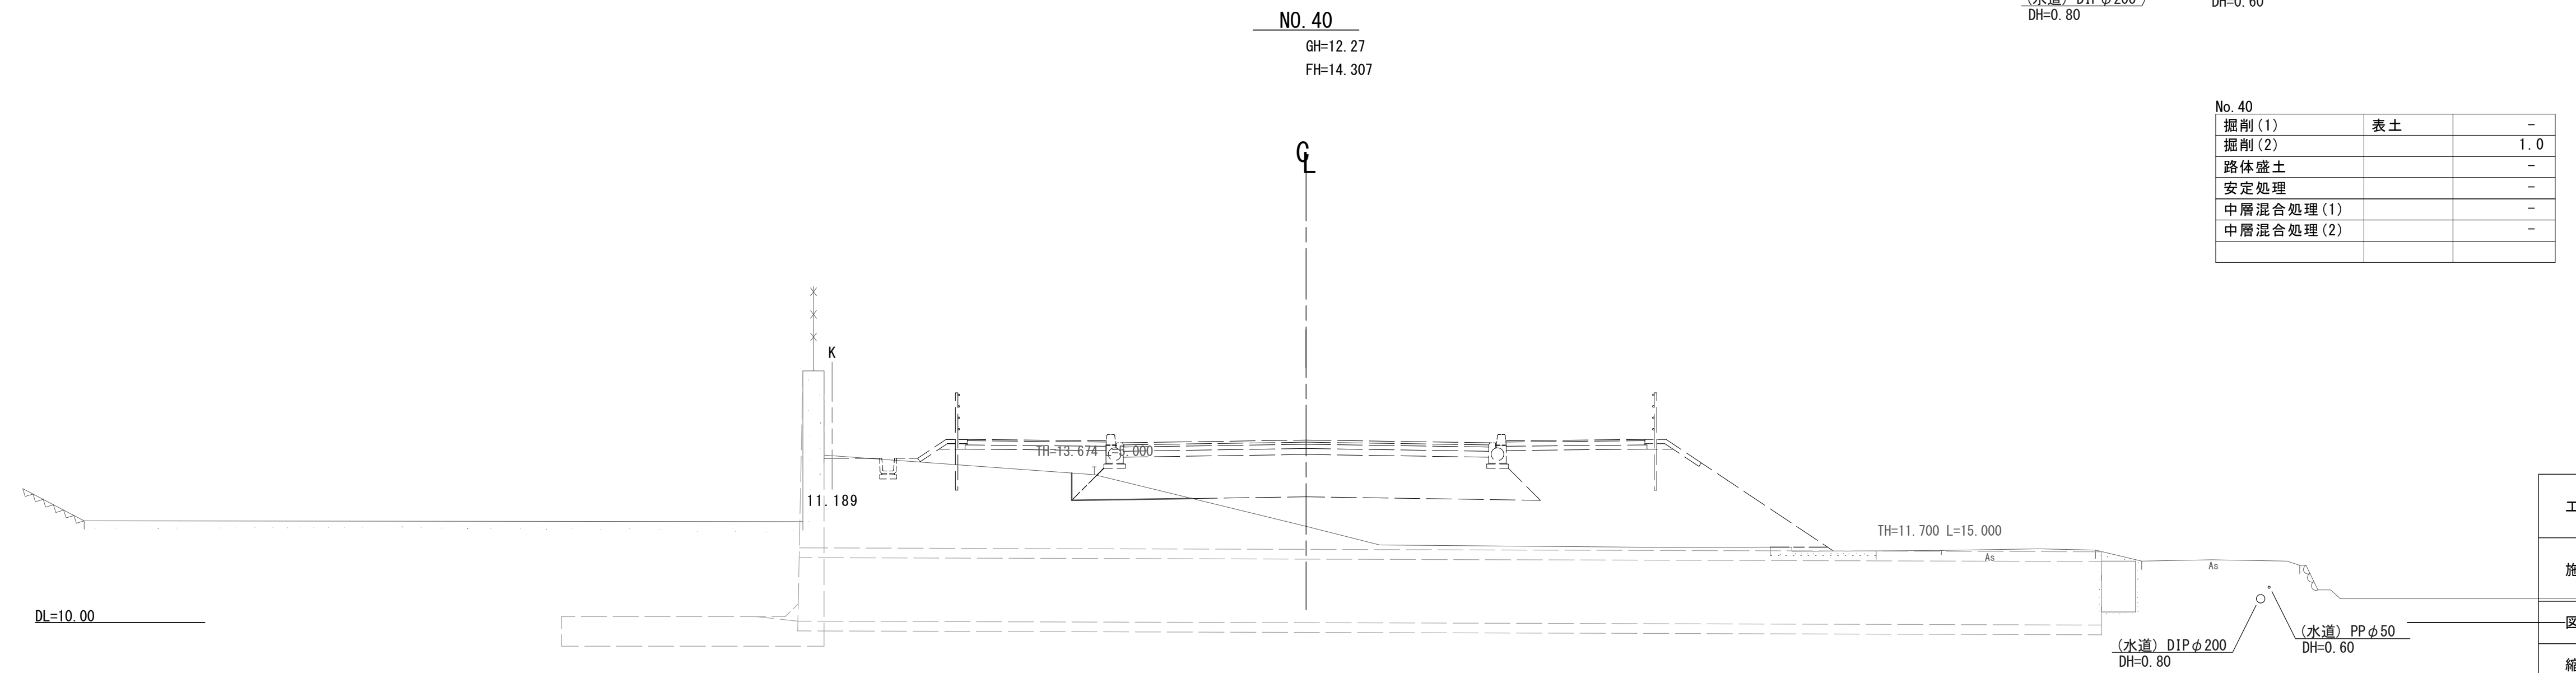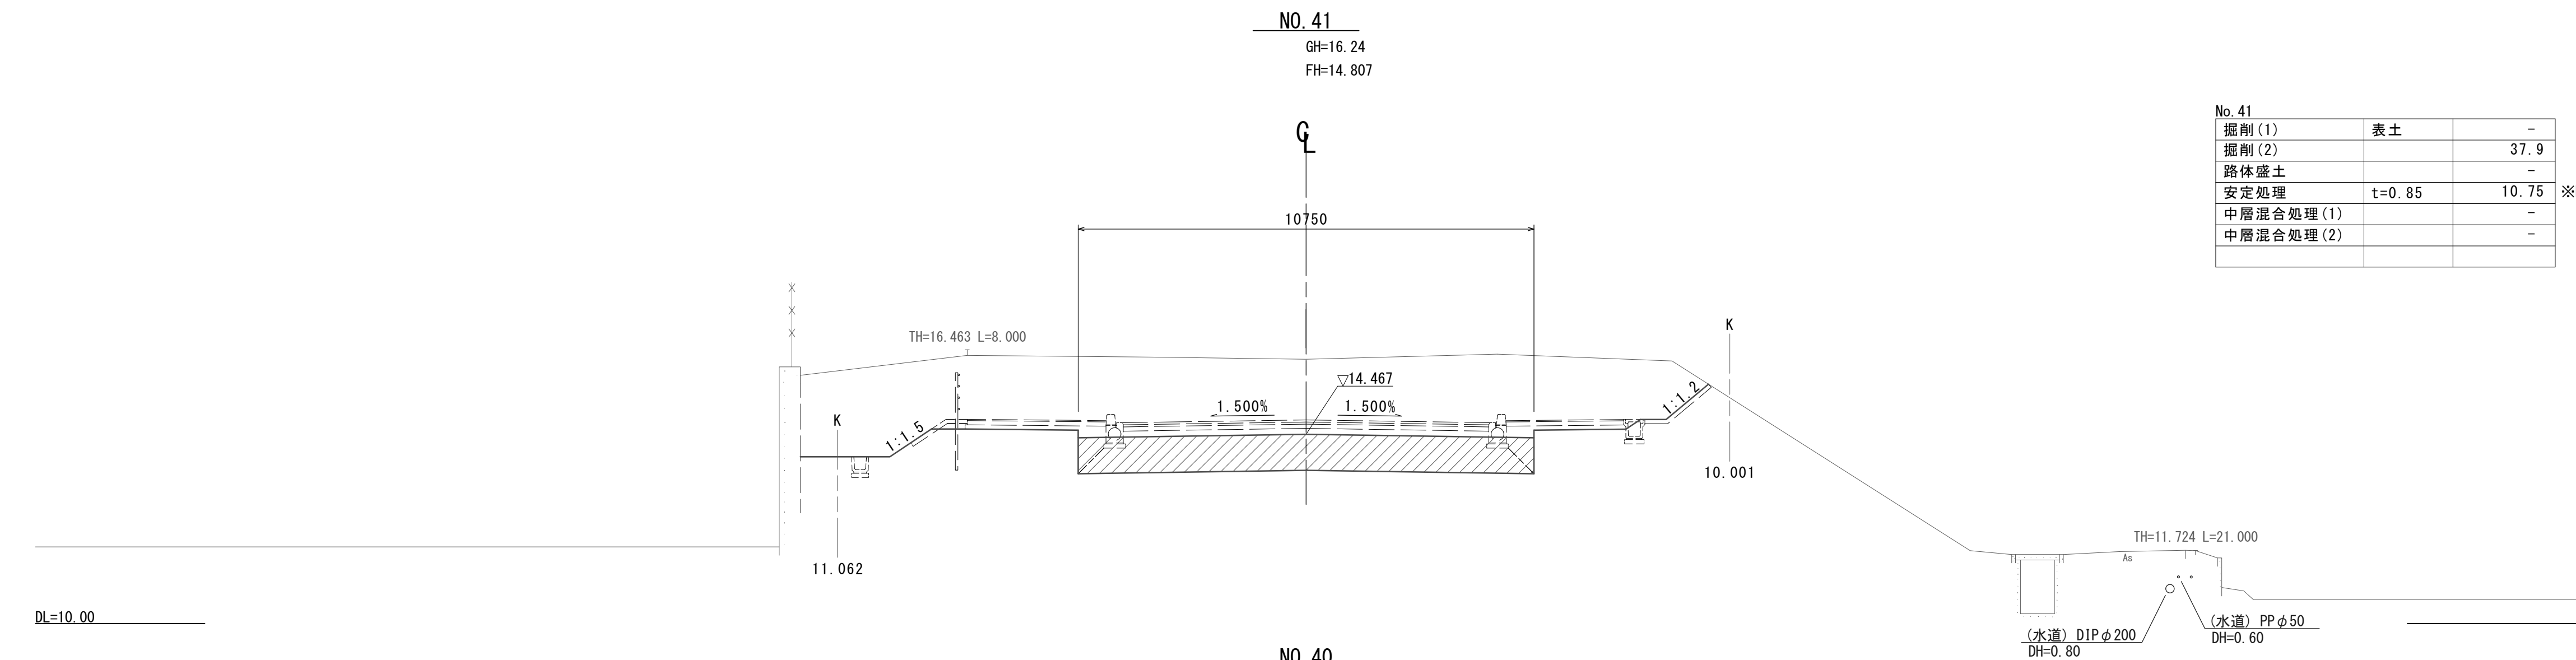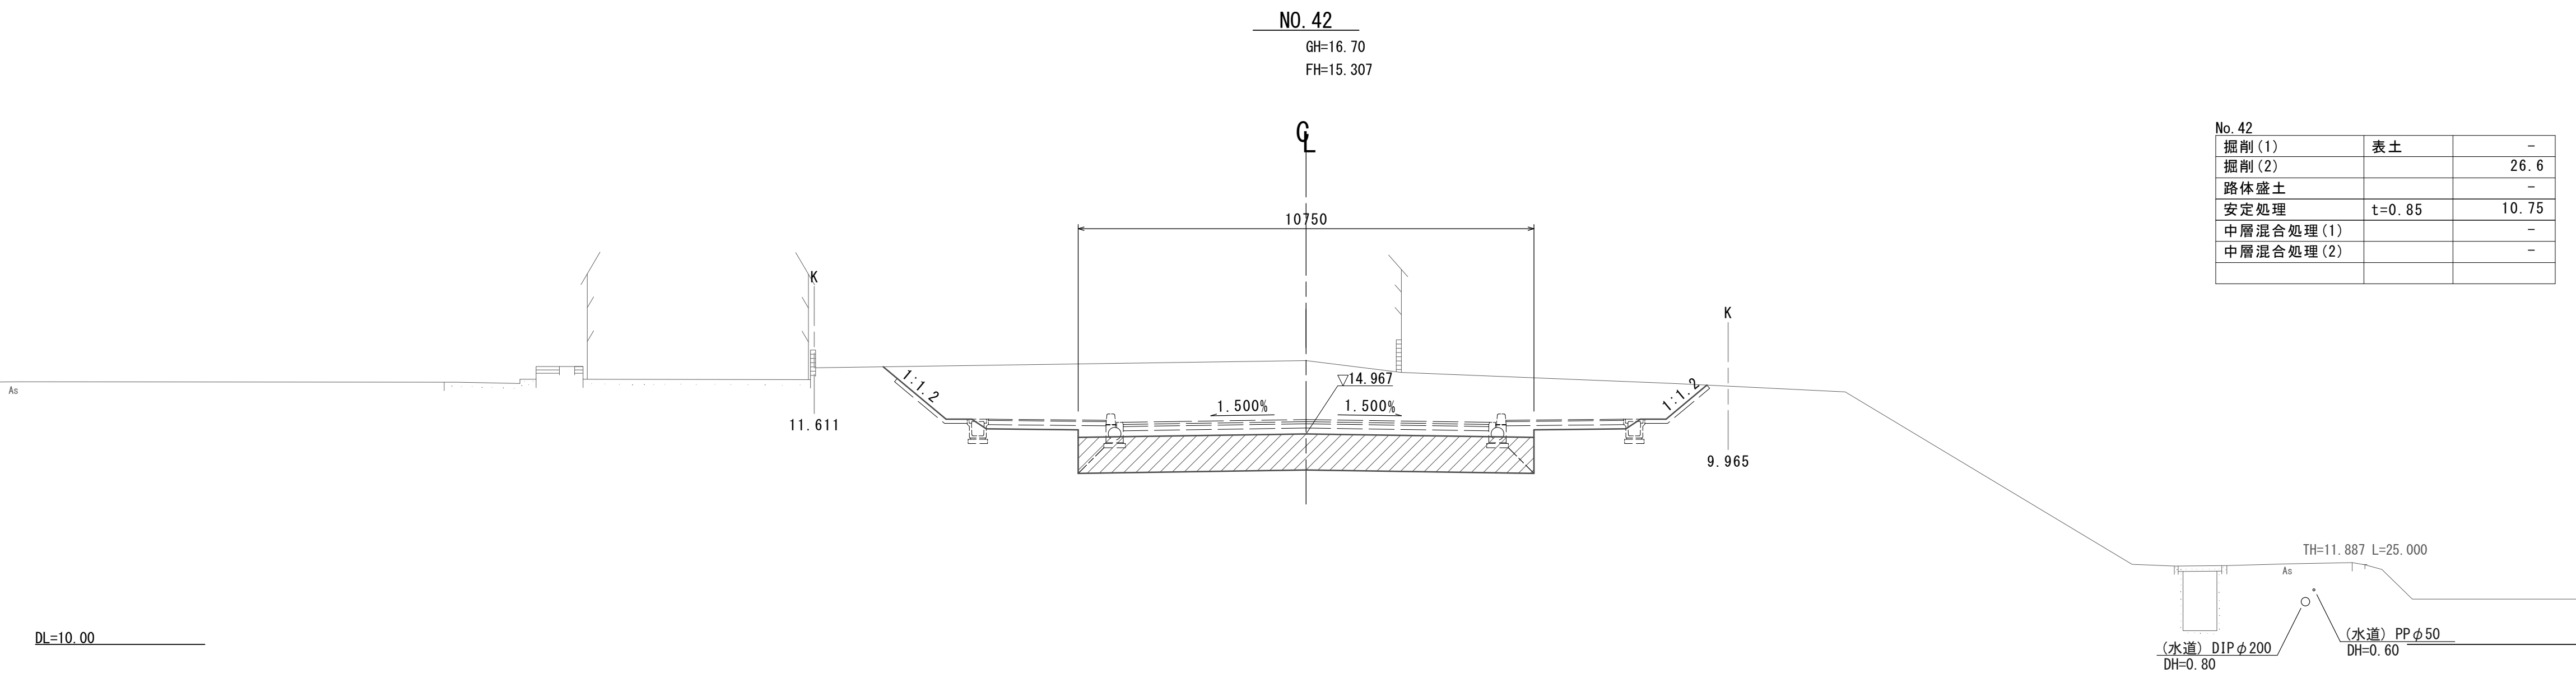

※この図面はA1サイズを原寸とする。


|         |                                    |      |      |
|---------|------------------------------------|------|------|
| 工 事 名   | 令和6年度建整街補第2号<br>半田久居線及び露出野田線地盤改良工事 |      |      |
| 施工箇所名   | 津市 半田 地内                           |      |      |
| 図面の種類   | 横断面図(1)                            |      |      |
| 縮 尺     | 1/100                              | 図面番号 | 5/16 |
| 事 業 所 名 | 津市建設部建設整備課                         |      |      |

横断面図(2)

S=1:100

NO. 45


GH=12.20  
FH=16.807

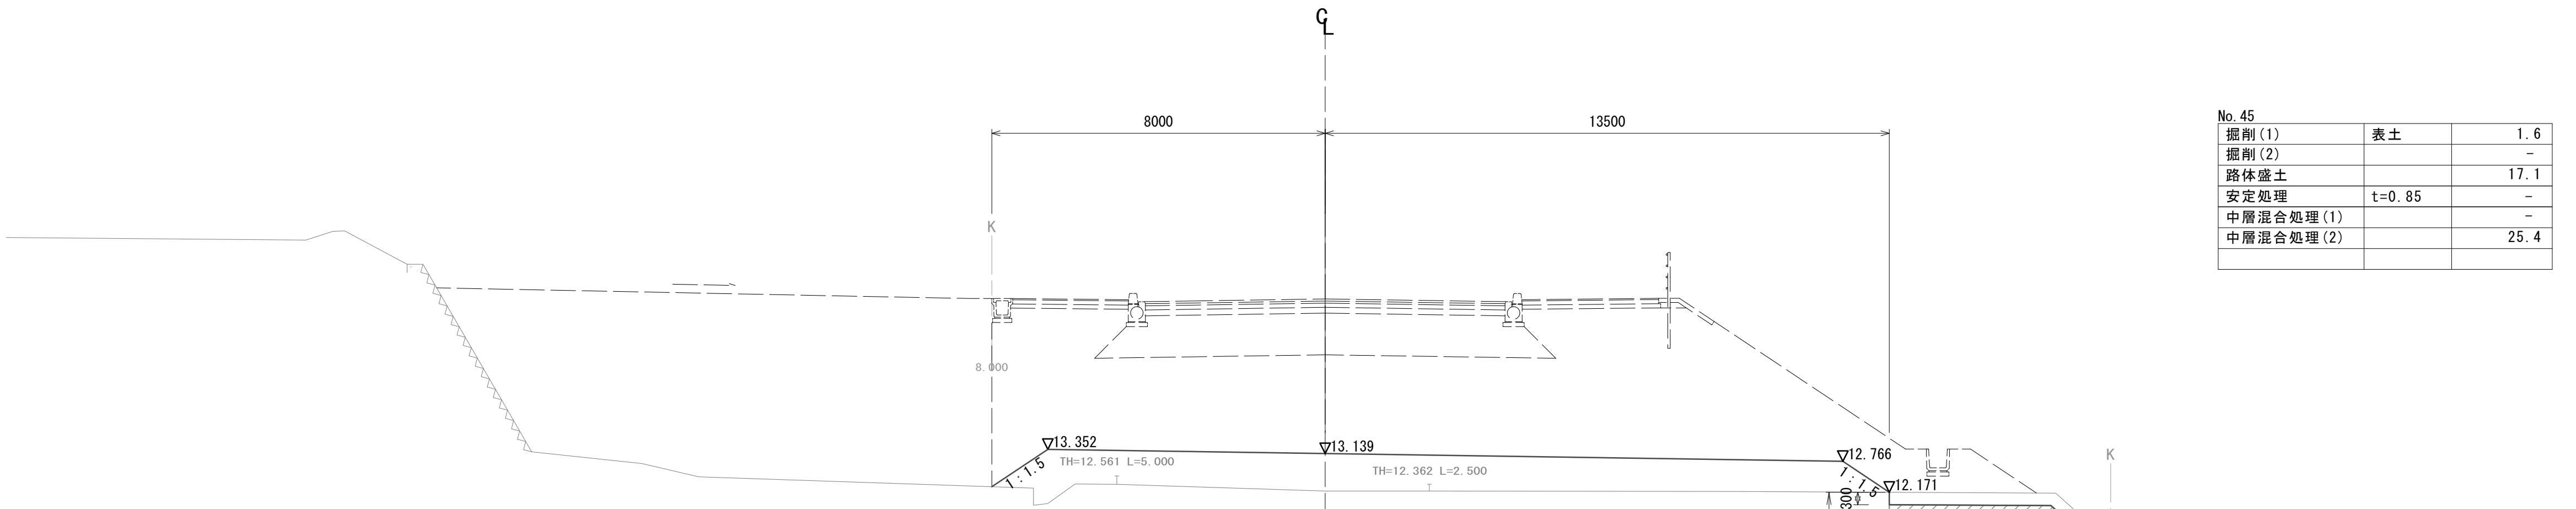

|           |        |      |
|-----------|--------|------|
| No. 45    |        |      |
| 掘削(1)     | 表土     | 1.6  |
| 掘削(2)     |        | -    |
| 路体盛土      |        | 17.1 |
| 安定処理      | t=0.85 | -    |
| 中層混合処理(1) |        | -    |
| 中層混合処理(2) |        | 25.4 |

NO. 44

GH=12.06  
FH=16.307

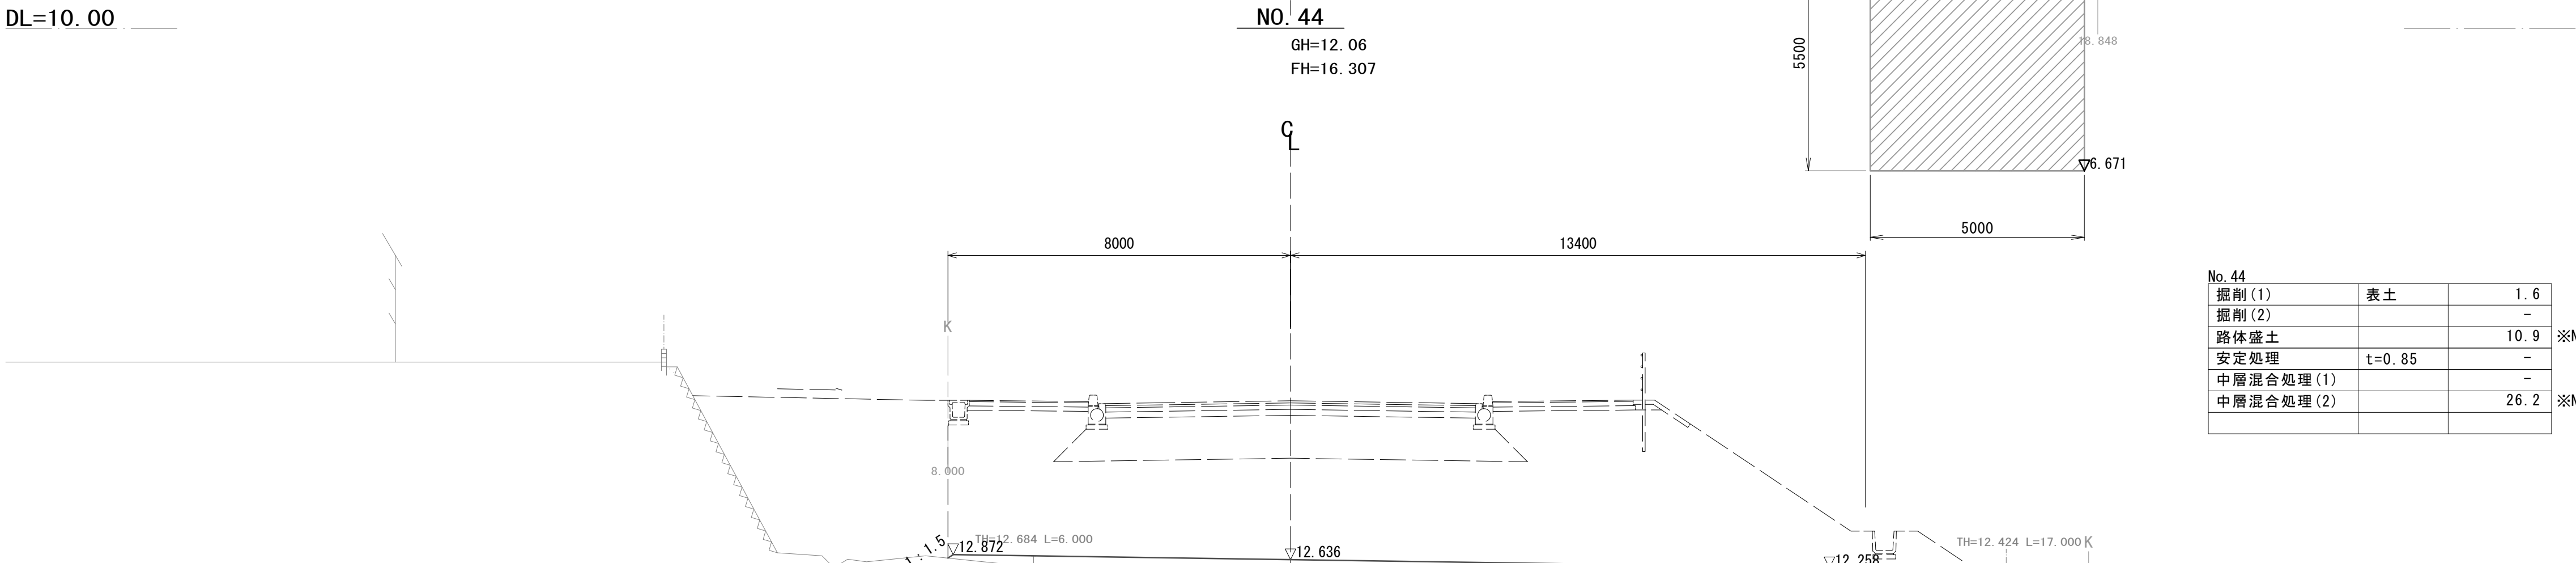


|           |        |      |
|-----------|--------|------|
| No. 44    |        |      |
| 掘削(1)     | 表土     | 1.6  |
| 掘削(2)     |        | -    |
| 路体盛土      |        | 10.9 |
| 安定処理      | t=0.85 | -    |
| 中層混合処理(1) |        | -    |
| 中層混合処理(2) |        | 26.2 |

※No. 44(同所)～

※No. 43+5.0～

NO. 43

GH=15.50  
FH=15.807

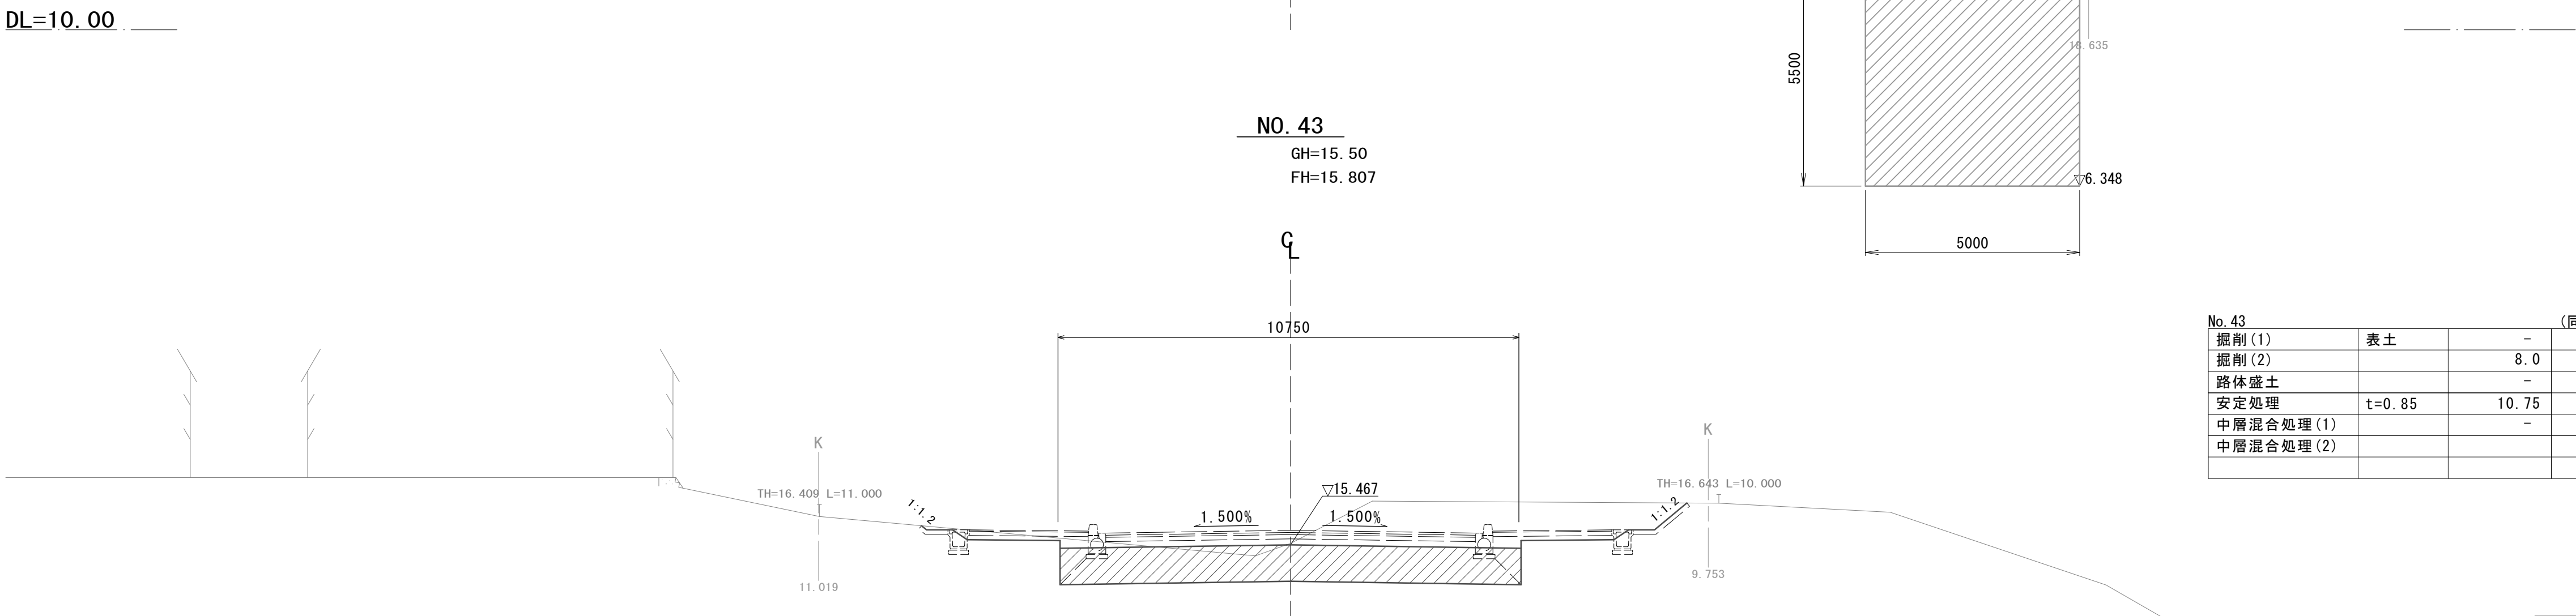

|           |        |       |      |
|-----------|--------|-------|------|
| No. 43    |        |       | (同所) |
| 掘削(1)     | 表土     | -     | -    |
| 掘削(2)     |        | 8.0   | 8.0  |
| 路体盛土      |        | -     | -    |
| 安定処理      | t=0.85 | 10.75 | -    |
| 中層混合処理(1) |        | -     | -    |
| 中層混合処理(2) |        | -     | -    |


※この図面はA1サイズを原寸とする。

|         |                                    |      |      |
|---------|------------------------------------|------|------|
| 工 事 名   | 令和6年度建整街補第2号<br>半田久居線及び露出野田線地盤改良工事 |      |      |
| 施工箇所名   | 津市 半田 地内                           |      |      |
| 図面の種類   | 横断面図(2)                            |      |      |
| 縮 尺     | 1/100                              | 図面番号 | 6/16 |
| 事 業 所 名 | 津市建設部建設整備課                         |      |      |

横断面図(3)

NO. 47+ 0.797 (BC 4) S=1

S=1 : 100

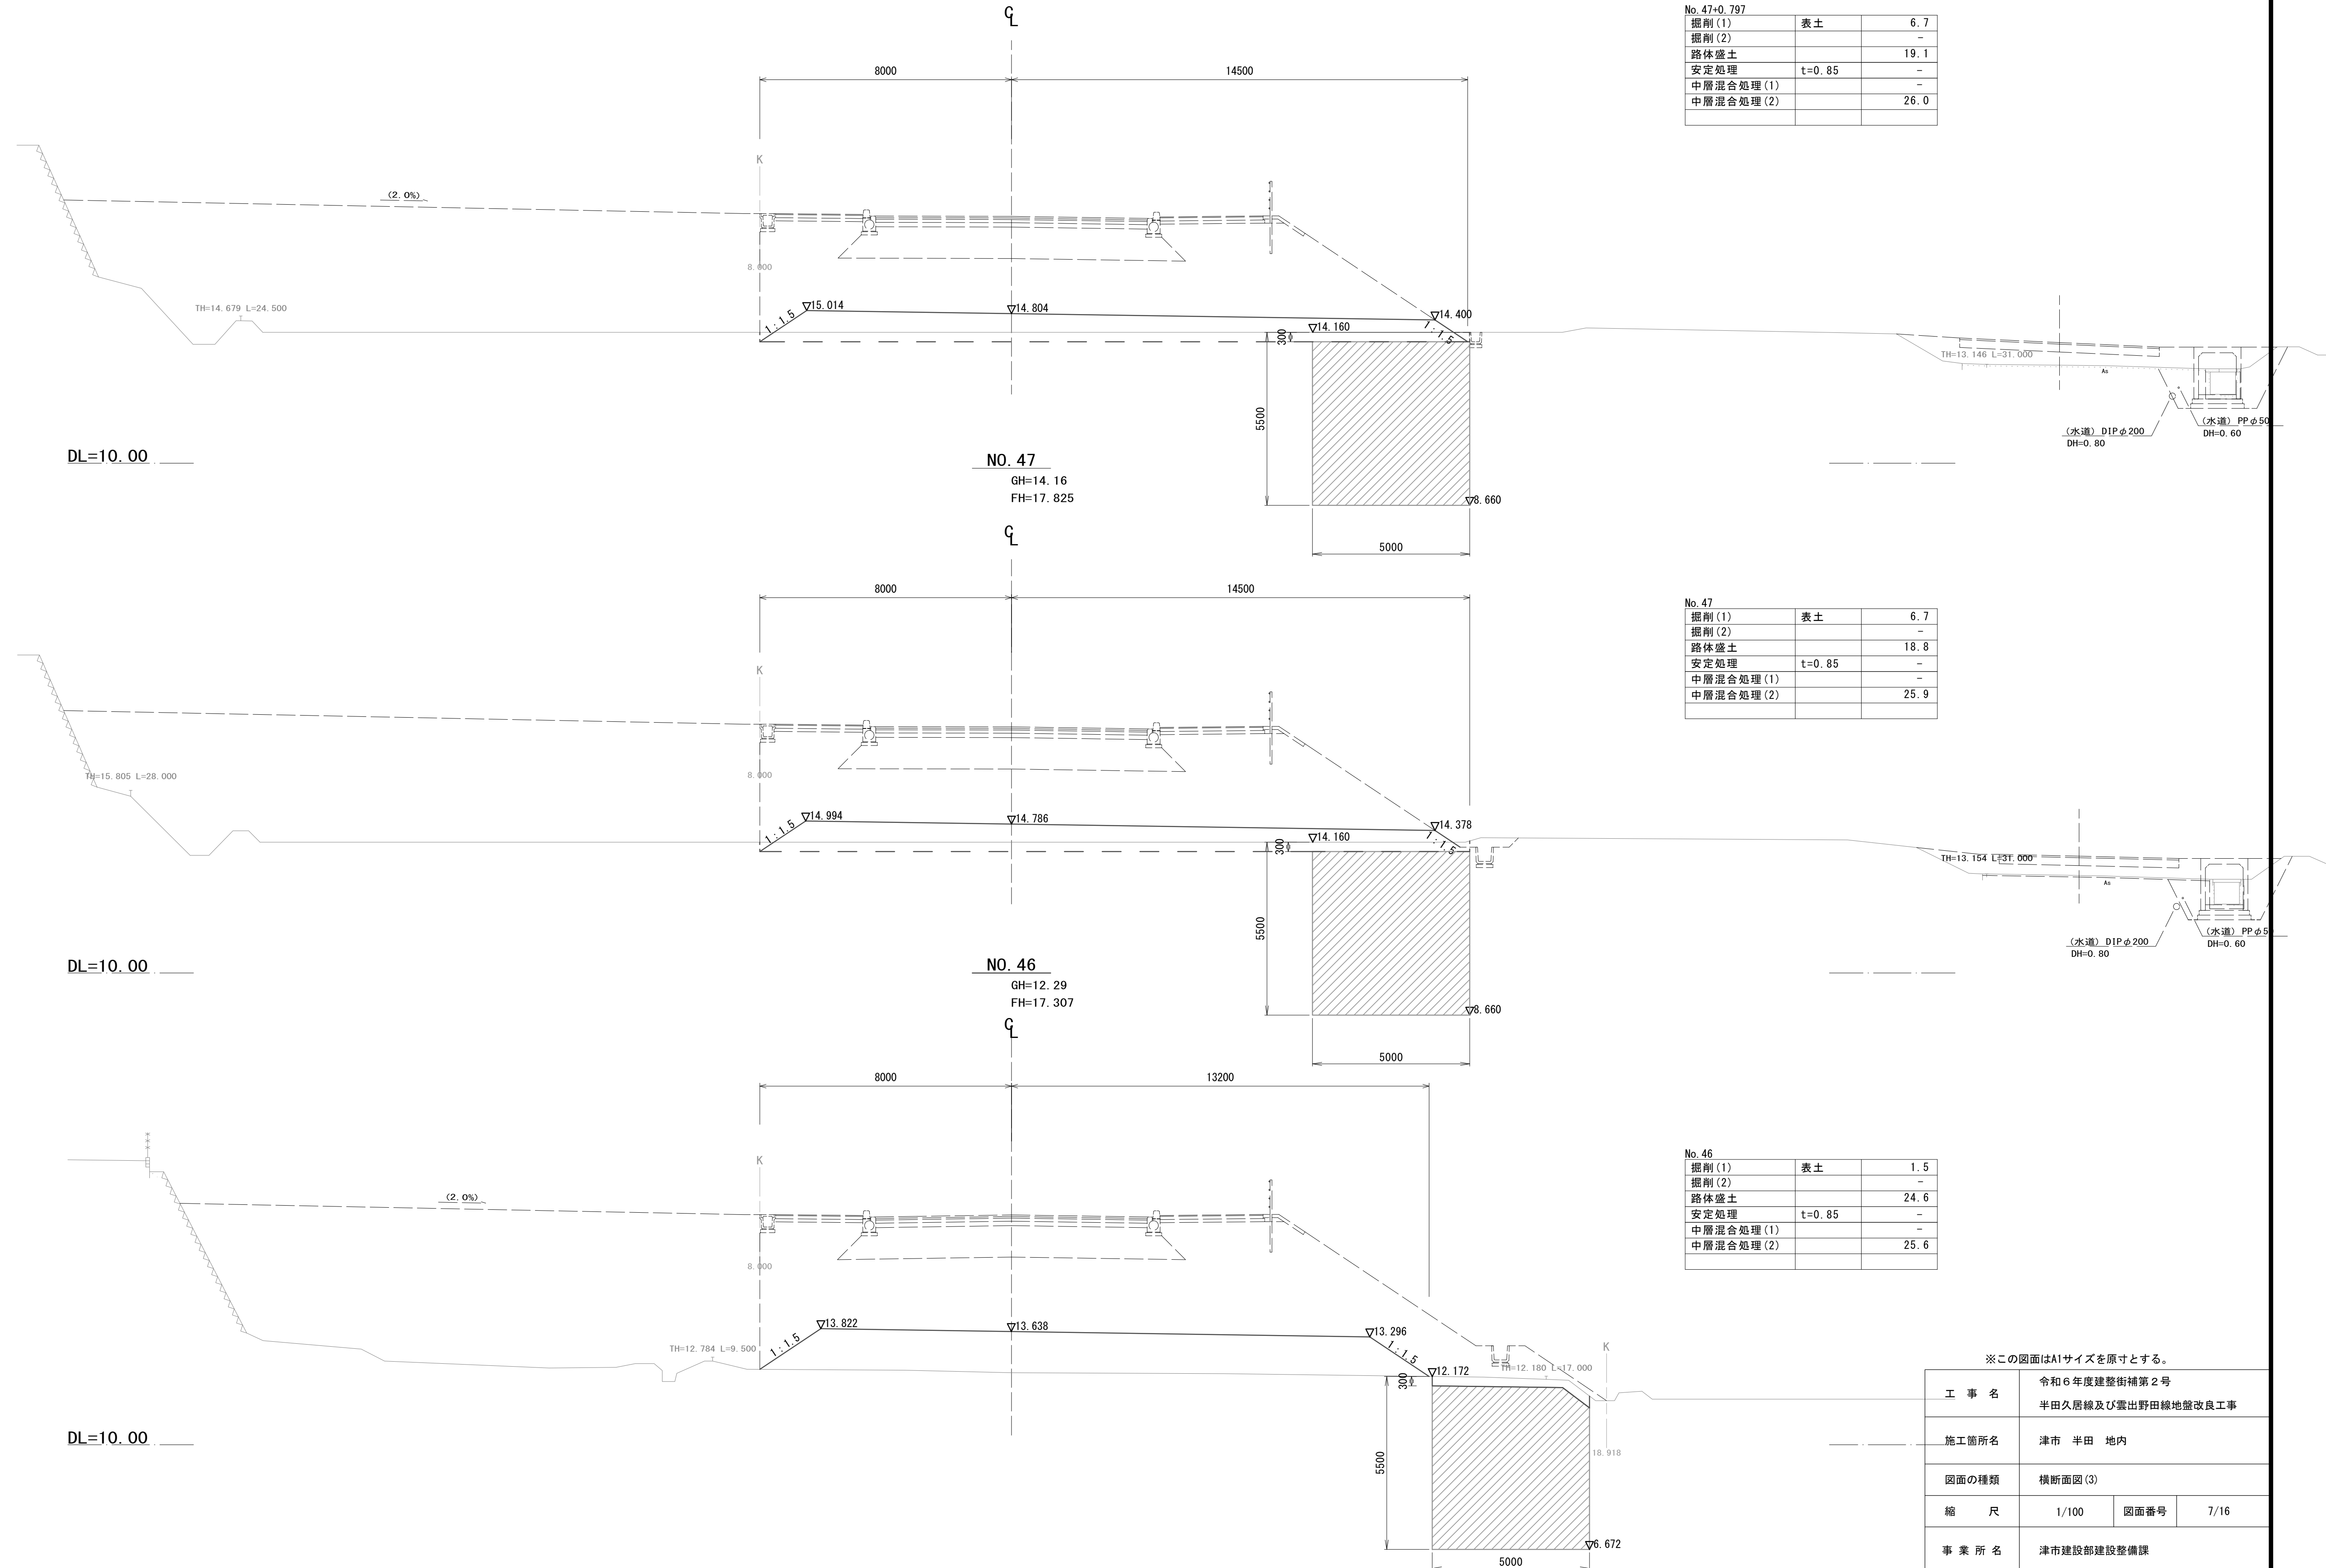

|              |        |      |
|--------------|--------|------|
| No. 47+0.797 |        |      |
| 掘削(1)        | 表土     | 6.7  |
| 掘削(2)        | -      | -    |
| 路体盛土         |        | 19.1 |
| 安定処理         | t=0.85 | -    |
| 中層混合処理(1)    |        | -    |
| 中層混合処理(2)    |        | 26.0 |
|              |        |      |



| No. 47     |        |      |
|------------|--------|------|
| 掘削 (1)     | 表土     | 6.7  |
| 掘削 (2)     |        | -    |
| 路体盛土       |        | 18.8 |
| 安定処理       | t=0.85 | -    |
| 中層混合処理 (1) |        | -    |
| 中層混合処理 (2) |        | 25.9 |
|            |        |      |

|            |        |      |
|------------|--------|------|
| No. 46     |        |      |
| 掘削 (1)     | 表土     | 1.5  |
| 掘削 (2)     |        | -    |
| 路体盛土       |        | 24.6 |
| 安定処理       | t=0.85 | -    |
| 中層混合処理 (1) |        | -    |
| 中層混合処理 (2) |        | 25.6 |
|            |        |      |

|                    |                                    |      |      |
|--------------------|------------------------------------|------|------|
| ※この図面はA1サイズを原寸とする。 |                                    |      |      |
| 工 事 名              | 令和6年度建整街補第2号<br>半田久居線及び雲出雲田線地盤改良工事 |      |      |
| 施工箇所名              | 津市 半田 地内                           |      |      |
| 図面の種類              | 横断面図(3)                            |      |      |
| 縮 尺                | 1/100                              | 図面番号 | 7/16 |
| 事 業 所 名            | 津市建設部建設整備課                         |      |      |



横断面図(4)

S=1:100

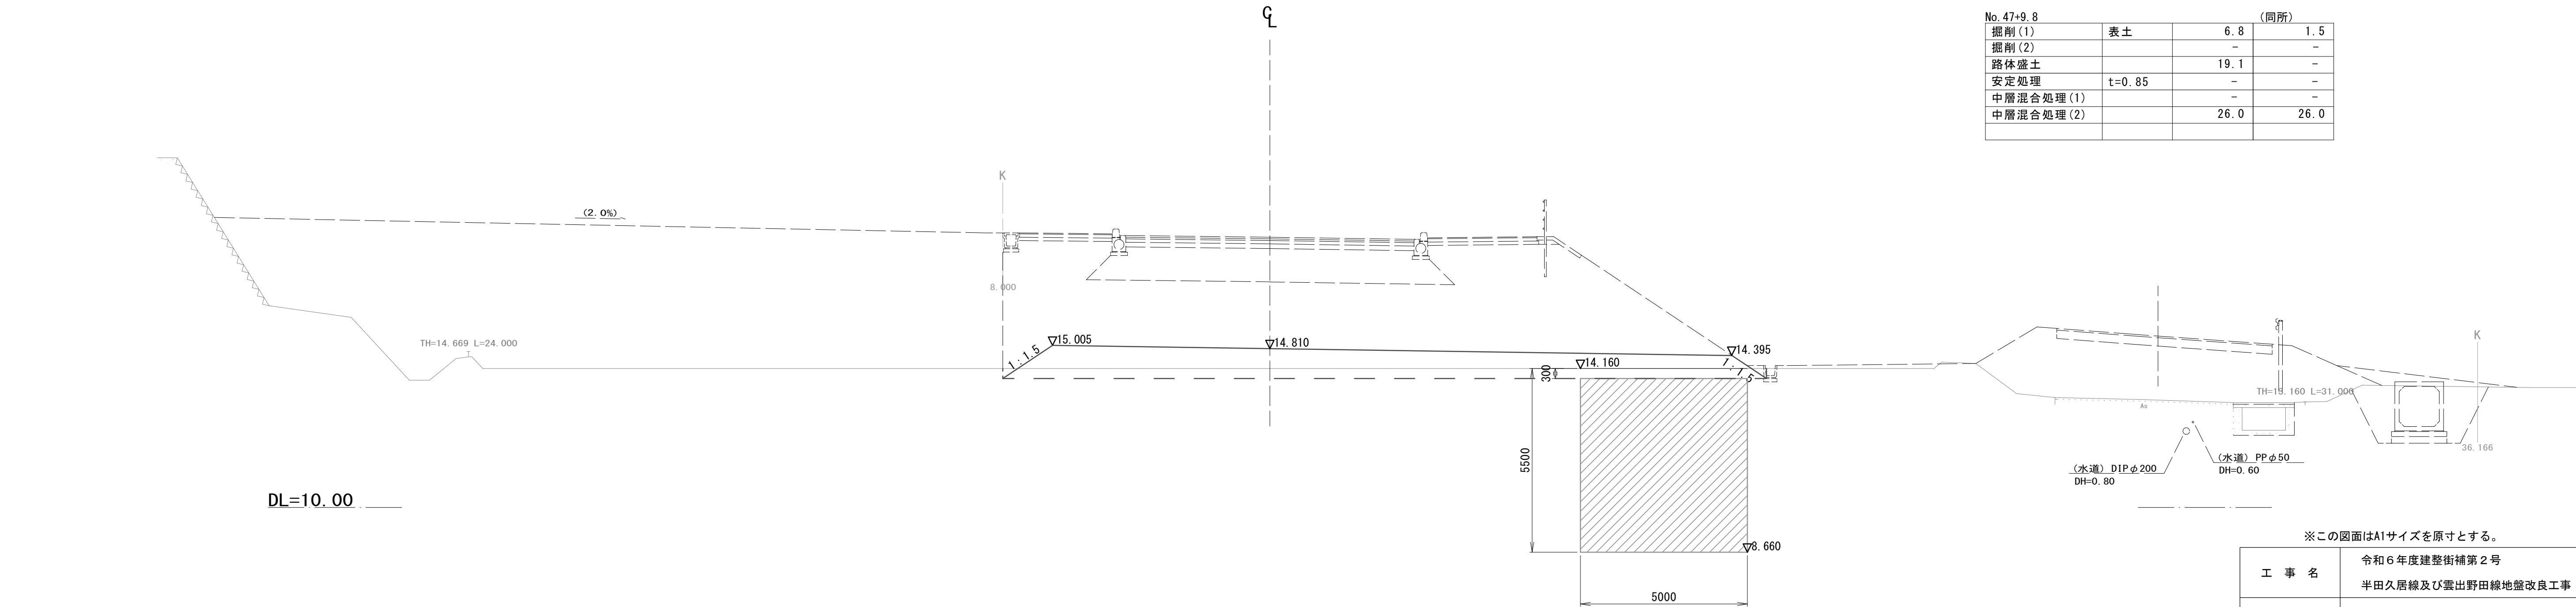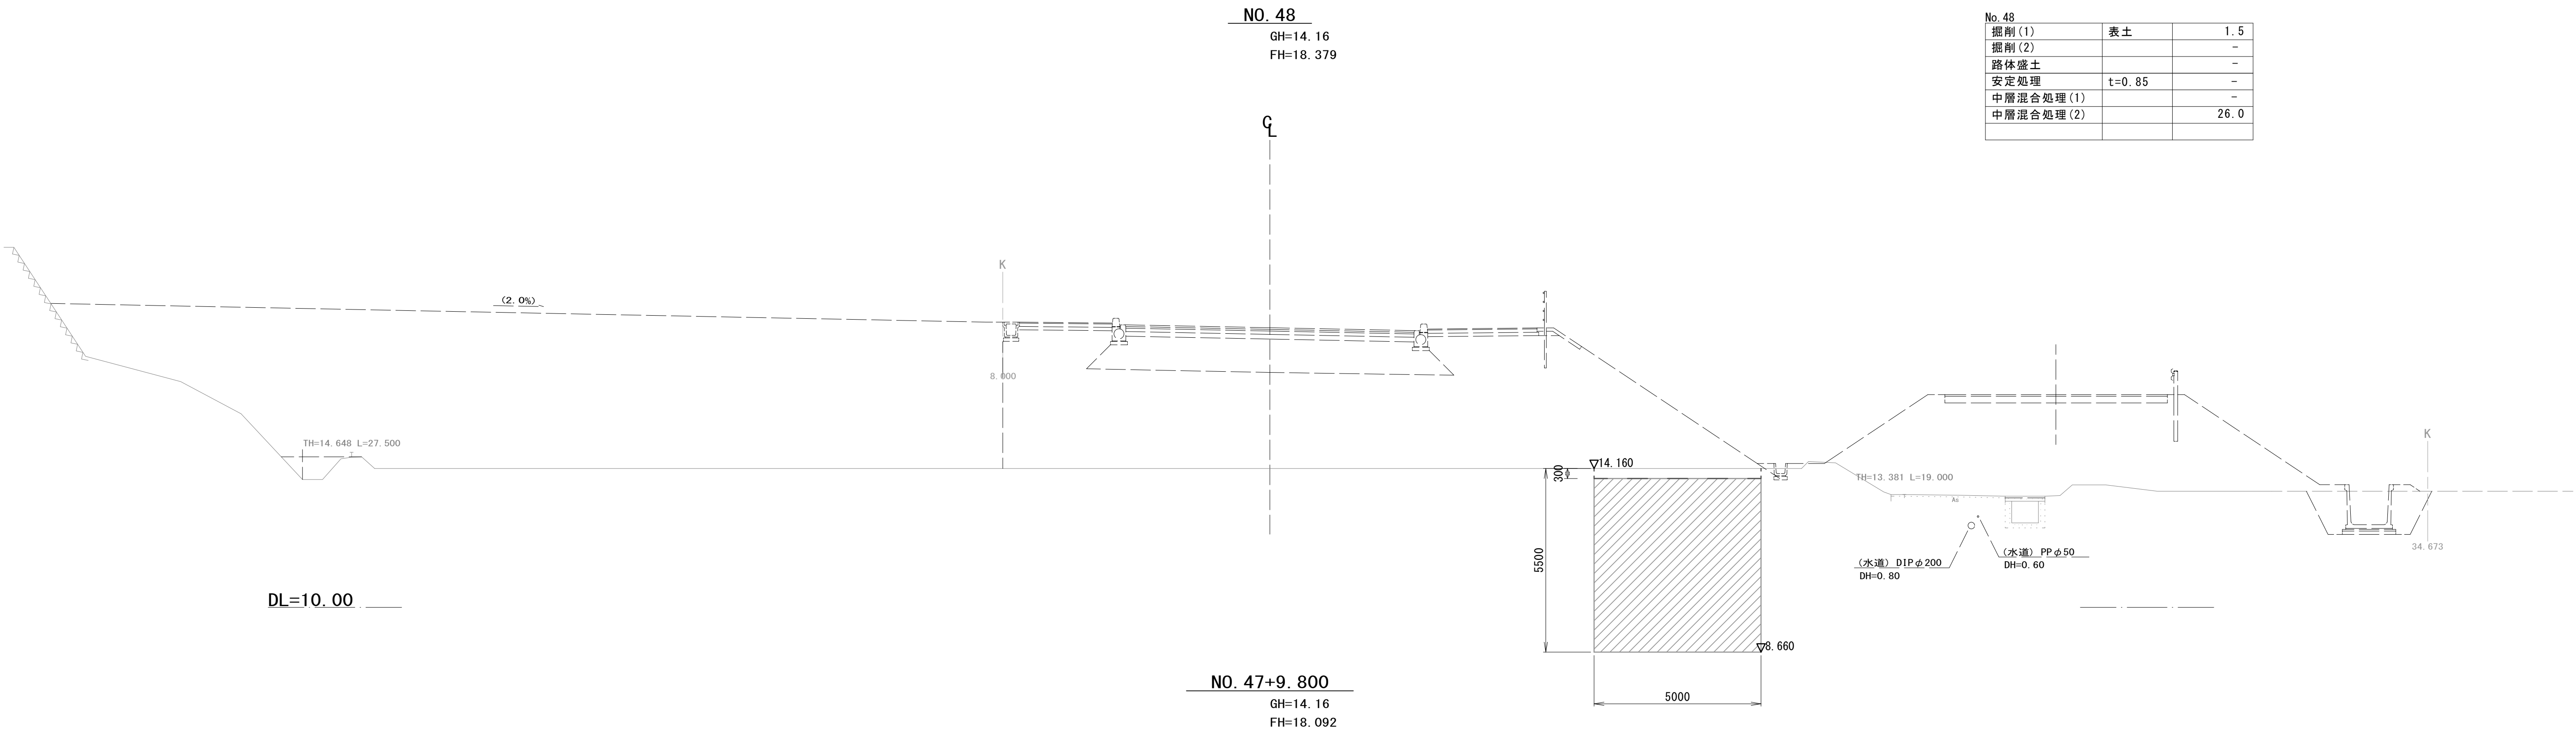

※この図面はA1サイズを原寸とする。

|         |                                    |      |      |
|---------|------------------------------------|------|------|
| 工 事 名   | 令和6年度建整街補第2号<br>半田久居線及び露出野田線地盤改良工事 |      |      |
| 施工箇所名   | 津市 半田 地内                           |      |      |
| 図面の種類   | 横断面図(4)                            |      |      |
| 縮 尺     | 1/100                              | 図面番号 | 8/16 |
| 事 業 所 名 | 津市建設部建設整備課                         |      |      |

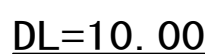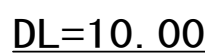


---

S=1

S=1 : 100

|           |        |      |                     |  |
|-----------|--------|------|---------------------|--|
| No. 55    |        |      |                     |  |
| 掘削(1)     | 表土     | 2.3  | ※No. 54+15.2~No. 56 |  |
| 掘削(2)     |        | -    |                     |  |
| 路体盛土      |        | -    |                     |  |
| 安定処理      | t=0.85 | -    |                     |  |
| 中層混合処理(1) |        | 30.9 | ※No. 54+15.2~No. 56 |  |
| 中層混合処理(2) |        | -    |                     |  |
|           |        |      |                     |  |

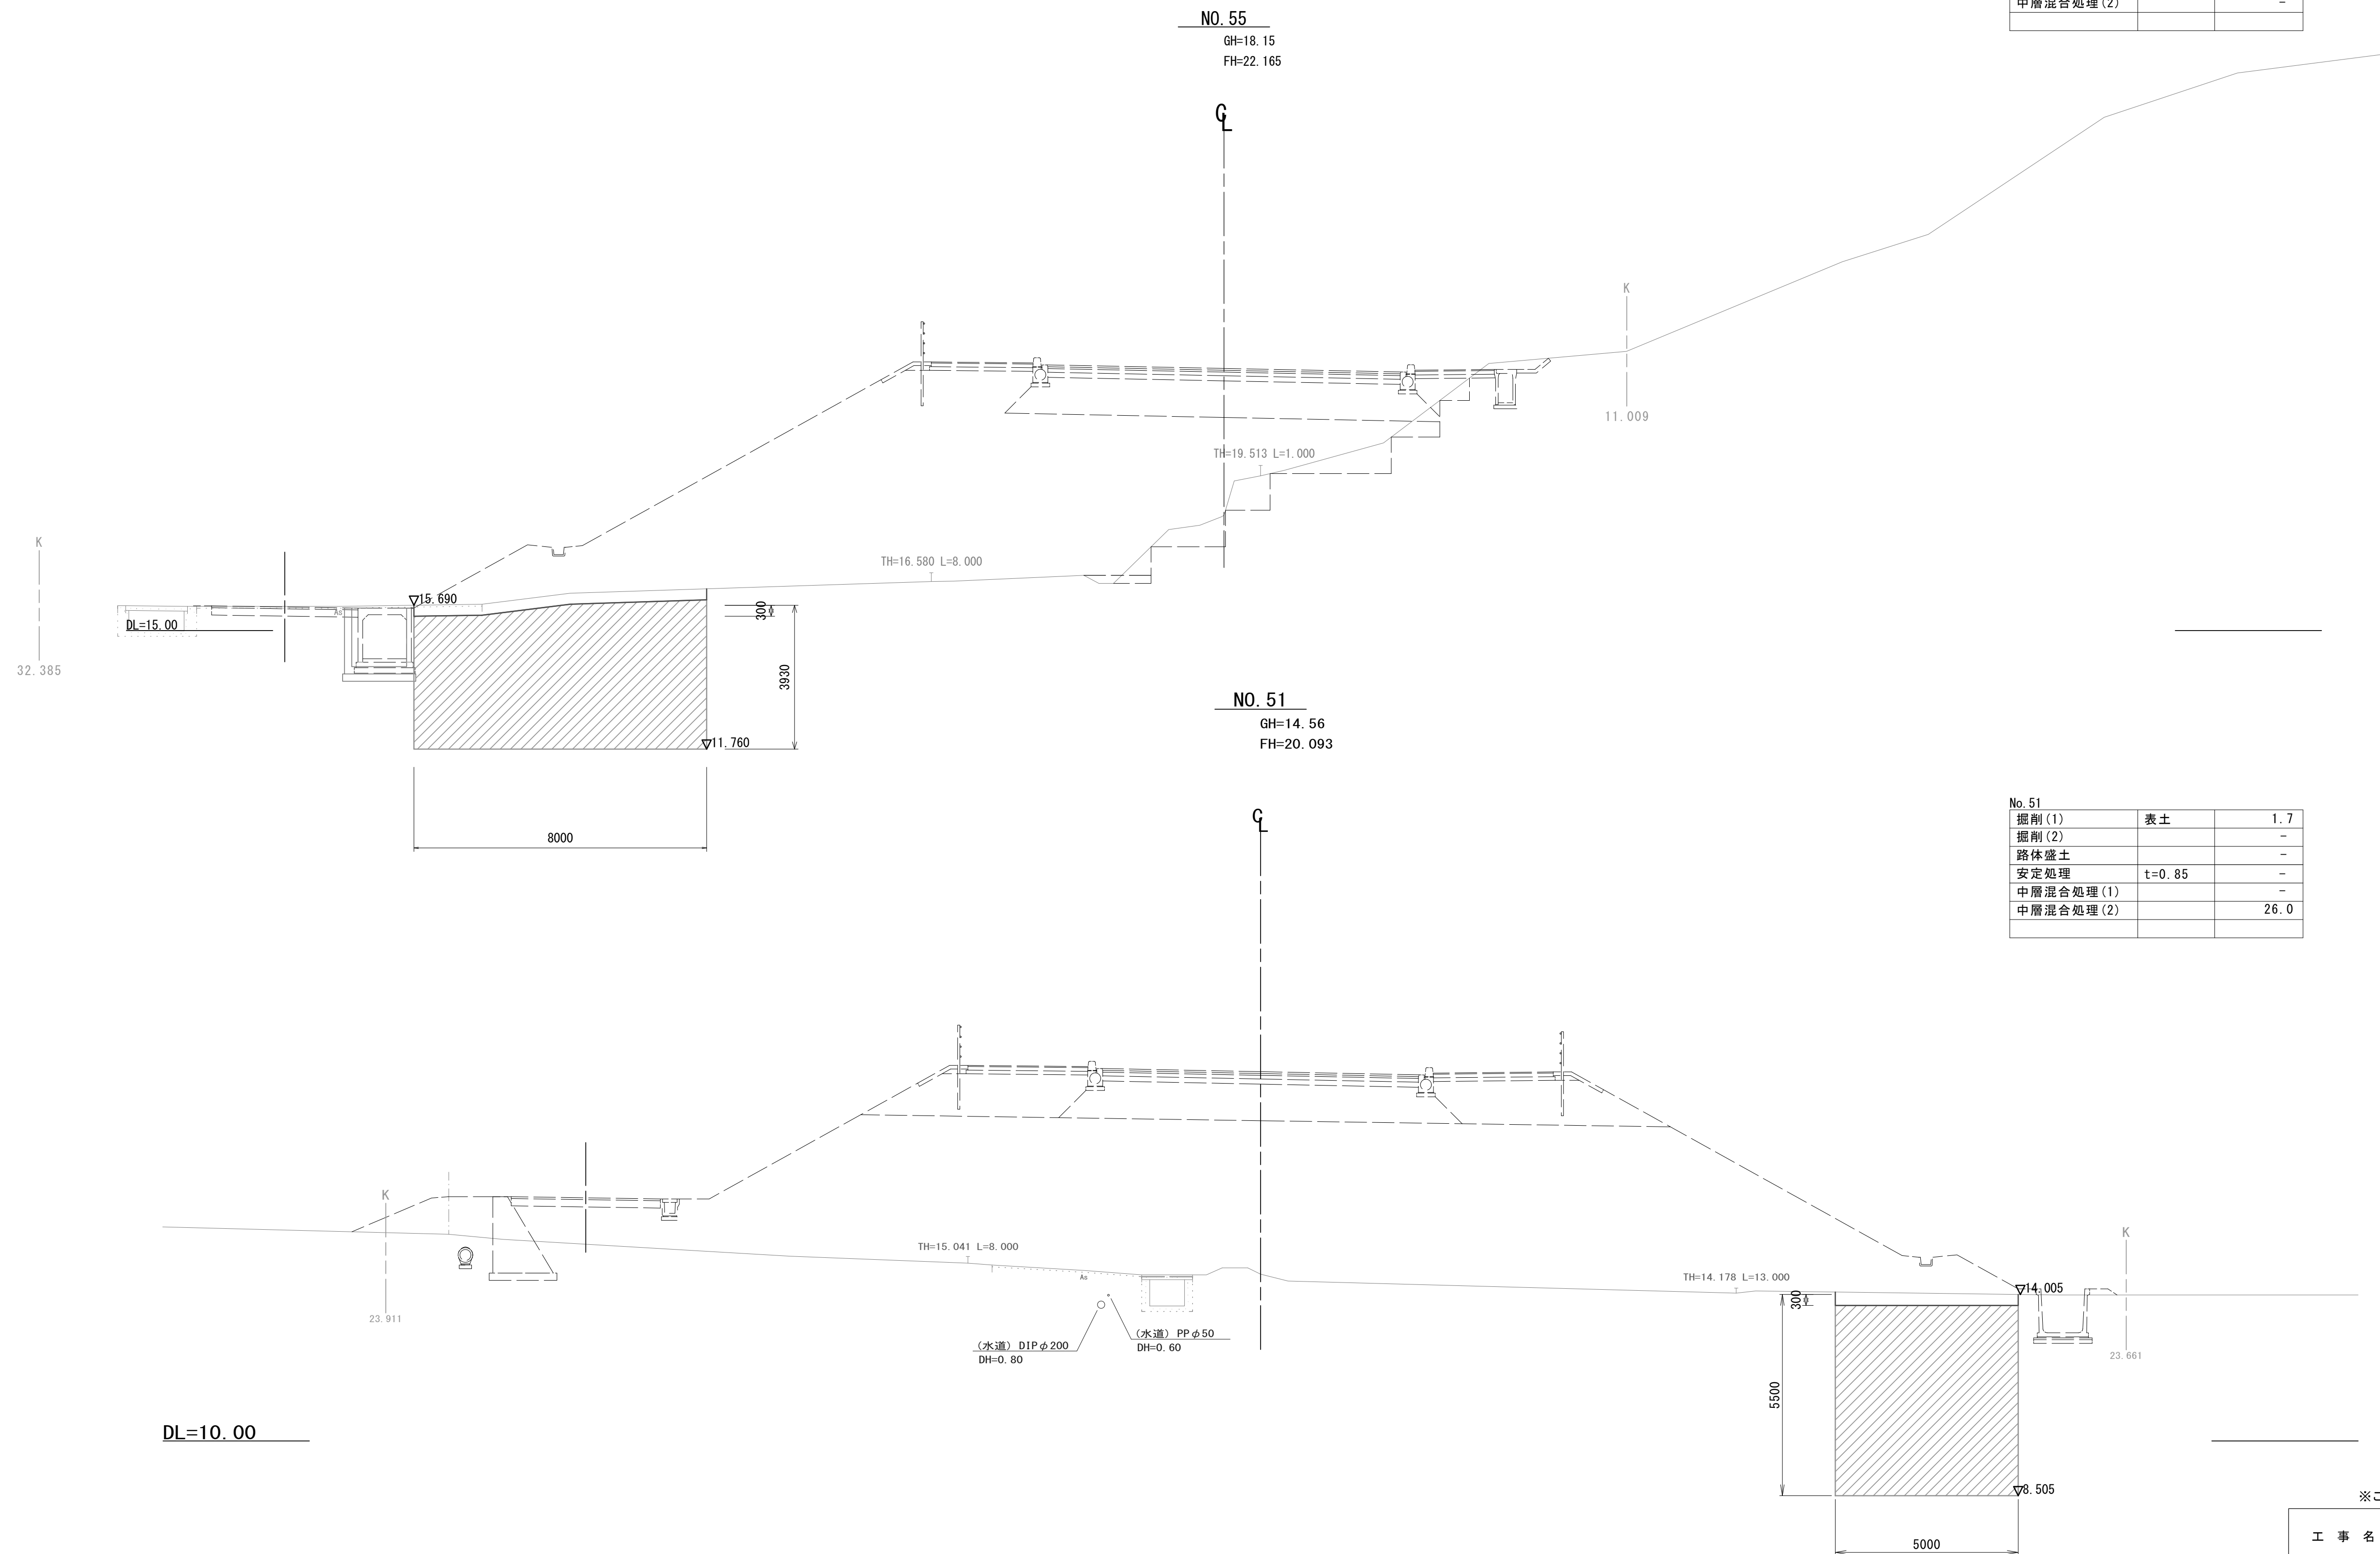


※この図面はA1サイズを原寸とする。

|         |                                    |      |       |
|---------|------------------------------------|------|-------|
| 工 事 名   | 令和6年度建整街補第2号<br>半田久居線及び雲出野田線地盤改良工事 |      |       |
| 施工箇所名   | 津市 半田 地内                           |      |       |
| 図面の種類   | 横断面図(6)                            |      |       |
| 縮 尺     | 1/100                              | 図面番号 | 10/16 |
| 事 業 所 名 | 津市建設部建設整備課                         |      |       |

横断面図(7)

S=1:100

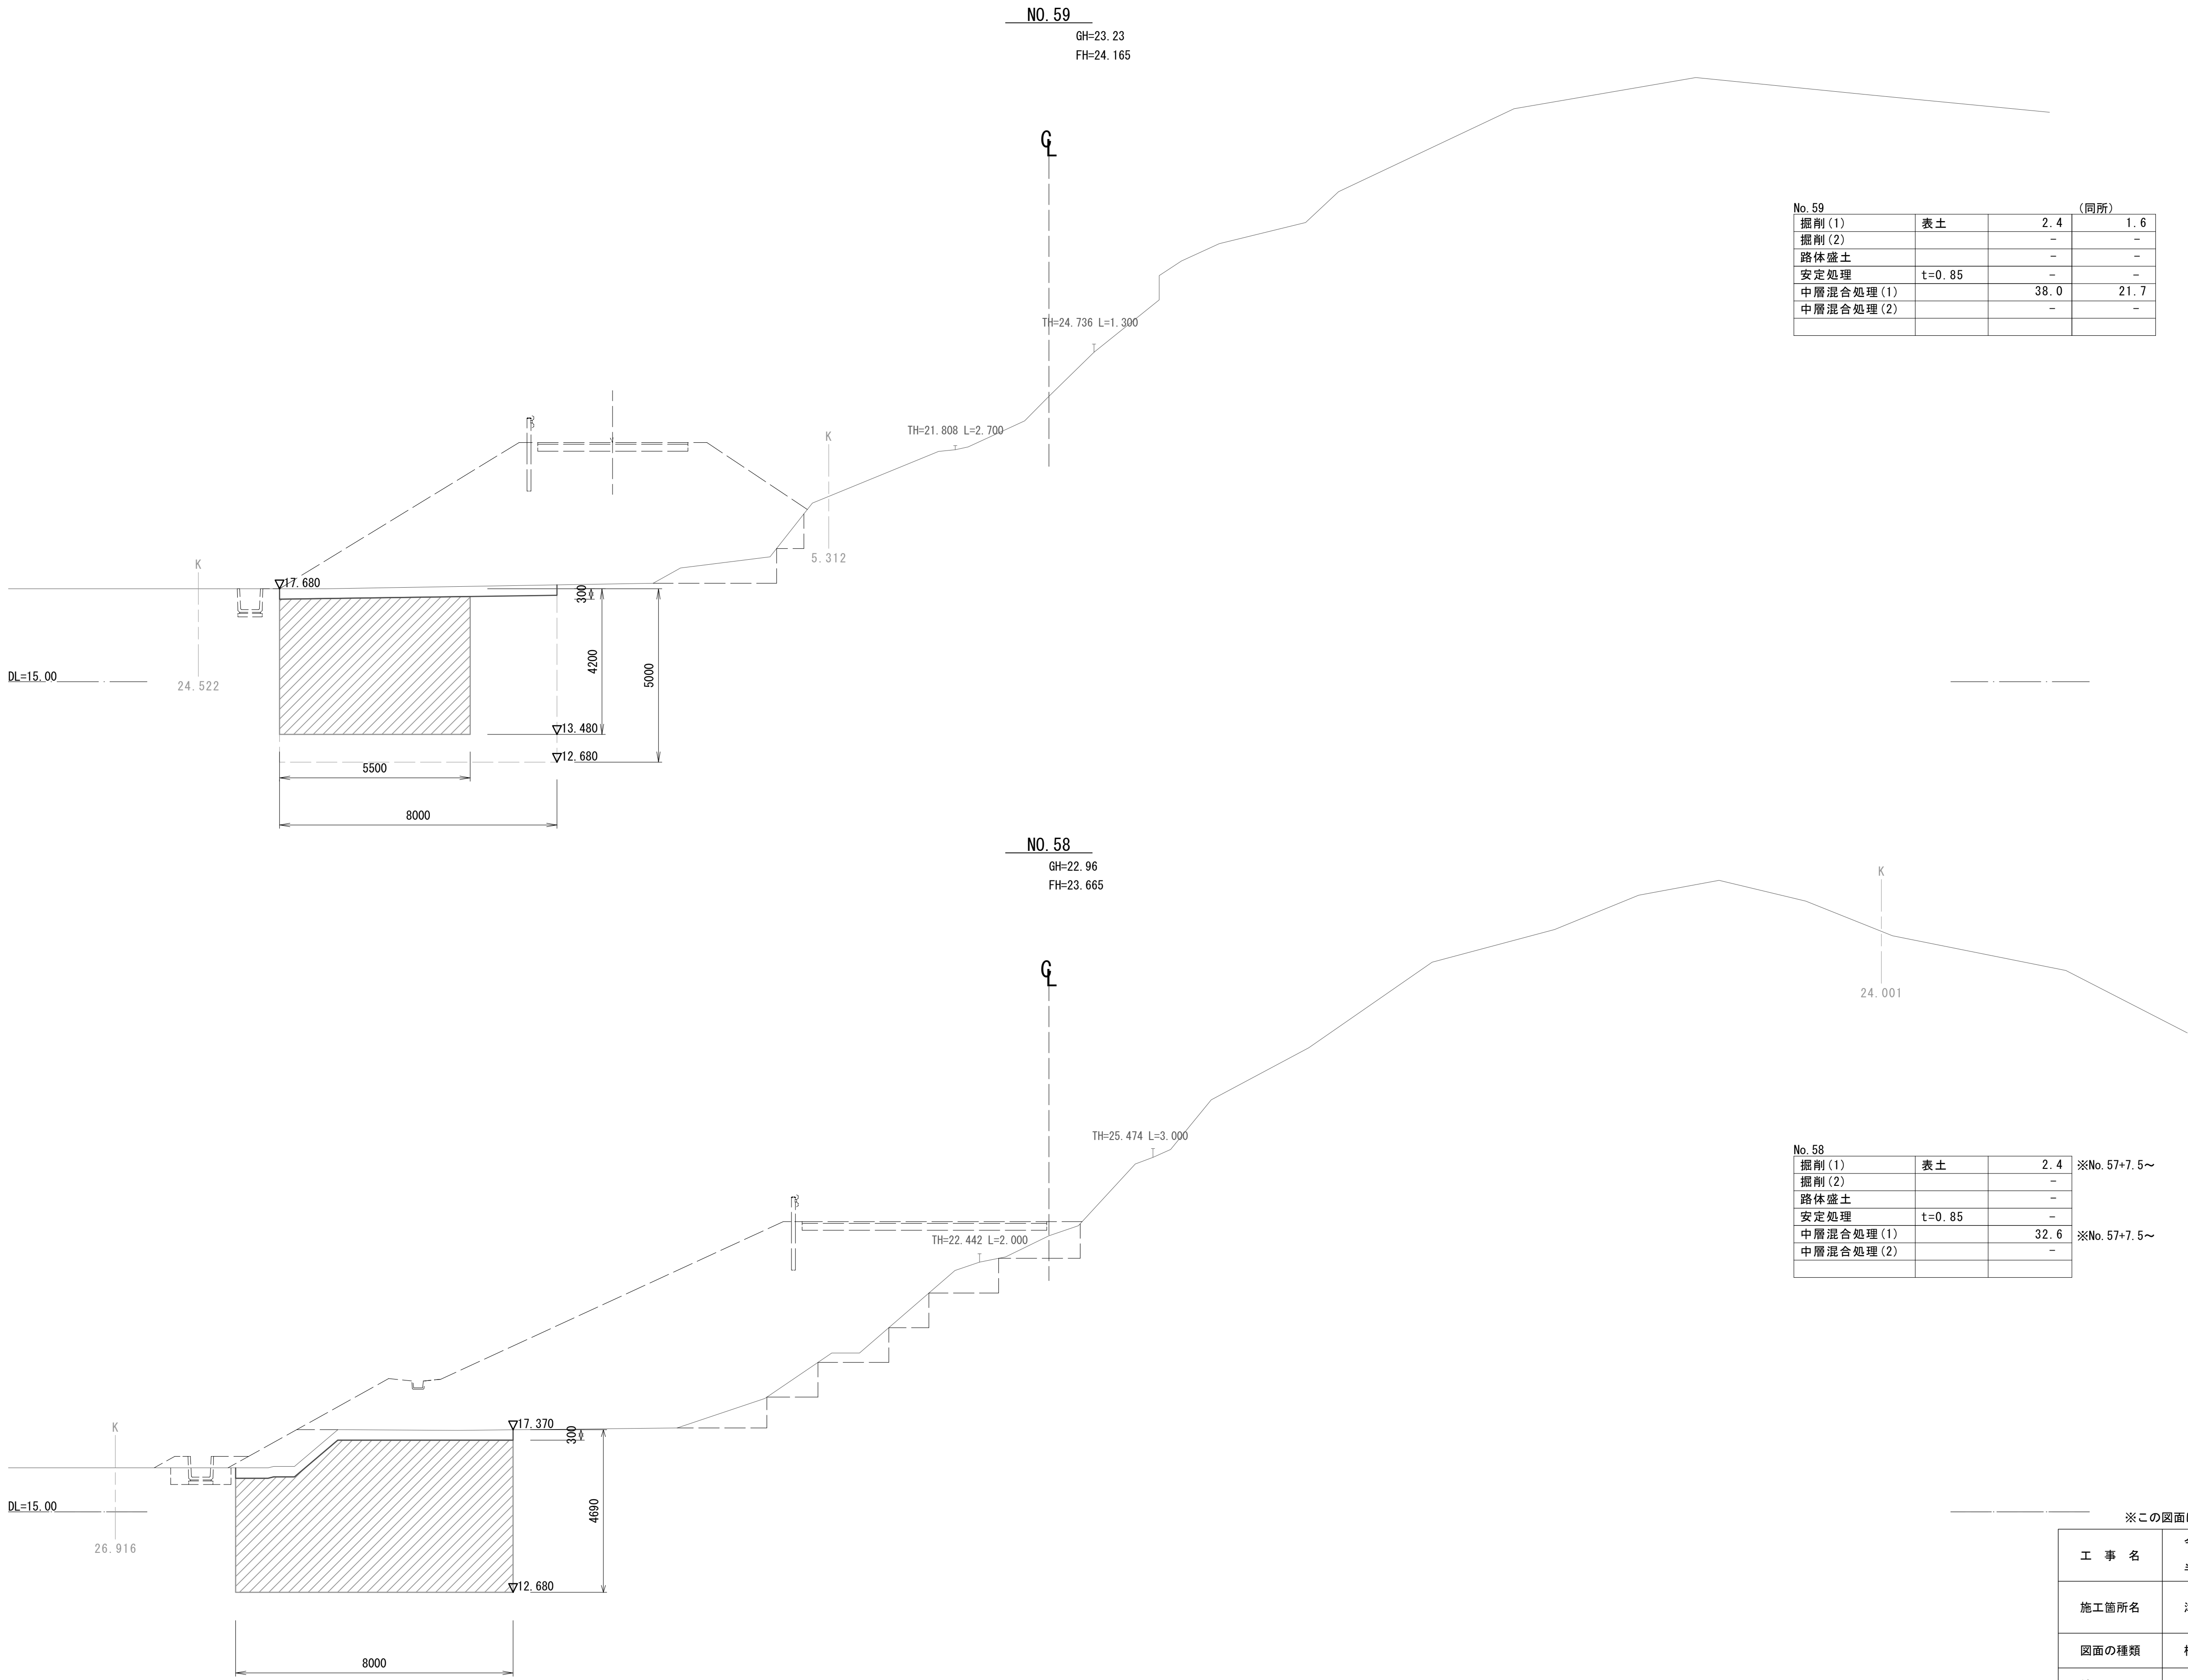

※この図面はA1サイズを原寸とする。

|         |                                    |      |       |
|---------|------------------------------------|------|-------|
| 工 事 名   | 令和6年度建整街補第2号<br>半田久居線及び露出野田線地盤改良工事 |      |       |
| 施工箇所名   | 津市 半田 地内                           |      |       |
| 図面の種類   | 横断面図(7)                            |      |       |
| 縮 尺     | 1/100                              | 図面番号 | 11/16 |
| 事 業 所 名 | 津市建設部建設整備課                         |      |       |

S=1:100

GH=23.31  
FH=24.610

FH=24. 610

GH=23.12  
FH=24.567

FH=24.567

9

|  |  |  |  |
|--|--|--|--|
|  |  |  |  |
|--|--|--|--|

|  |  |  |
|--|--|--|
|  |  |  |
|--|--|--|

|       |              |
|-------|--------------|
| 工 事 名 | 令和6年度建整街補第2号 |
|-------|--------------|

|  |  |
|--|--|
|  |  |
|--|--|

S=1:100

S=1:100

GH=23.32  
FH=24.879

GH=23.32  
FH=24.879

G

TH=26.367 L=6.00

TH=19.148 L=6.00

7.845

DL=15.00

5500

GH=20.69  
FH=24.77

GH=20.69  
FH=24.77

G

TH=22.144 L=3.00

TH=20.653 L=2.000

10.96

11.90

DL=15.00

5500

|           |        |      |               |
|-----------|--------|------|---------------|
| No. 62    |        |      |               |
| 掘削(1)     | 表土     | 1.7  | ※～No. 62+12.0 |
| 掘削(2)     |        | -    |               |
| 路体盛土      |        | -    |               |
| 安定処理      | t=0.85 | -    |               |
| 中層混合処理(1) |        | 21.4 | ※～No. 62+12.0 |
| 中層混合処理(2) |        | -    |               |
|           |        |      |               |


| No. 61    |        |      |
|-----------|--------|------|
| 掘削(1)     | 表土     | 1.6  |
| 掘削(2)     |        | -    |
| 路体盛土      |        | -    |
| 安定処理      | t=0.85 | -    |
| 中層混合処理(1) |        | 21.4 |
| 中層混合処理(2) |        | -    |

※この図面はA1サイズを原寸とする。


|         |                                    |      |       |
|---------|------------------------------------|------|-------|
| 工 事 名   | 令和6年度建整街補第2号<br>半田久屋縁及び雲出野田線地盤改良工事 |      |       |
| 施工箇所名   | 津市 半田 地内                           |      |       |
| 図面の種類   | 横断面図(9)                            |      |       |
| 縮 尺     | 1/100                              | 図面番号 | 13/16 |
| 事 業 所 名 | 津市建設部建設整備課                         |      |       |

(雲出野田線 KN0.10+10.211付近)


S=1:100

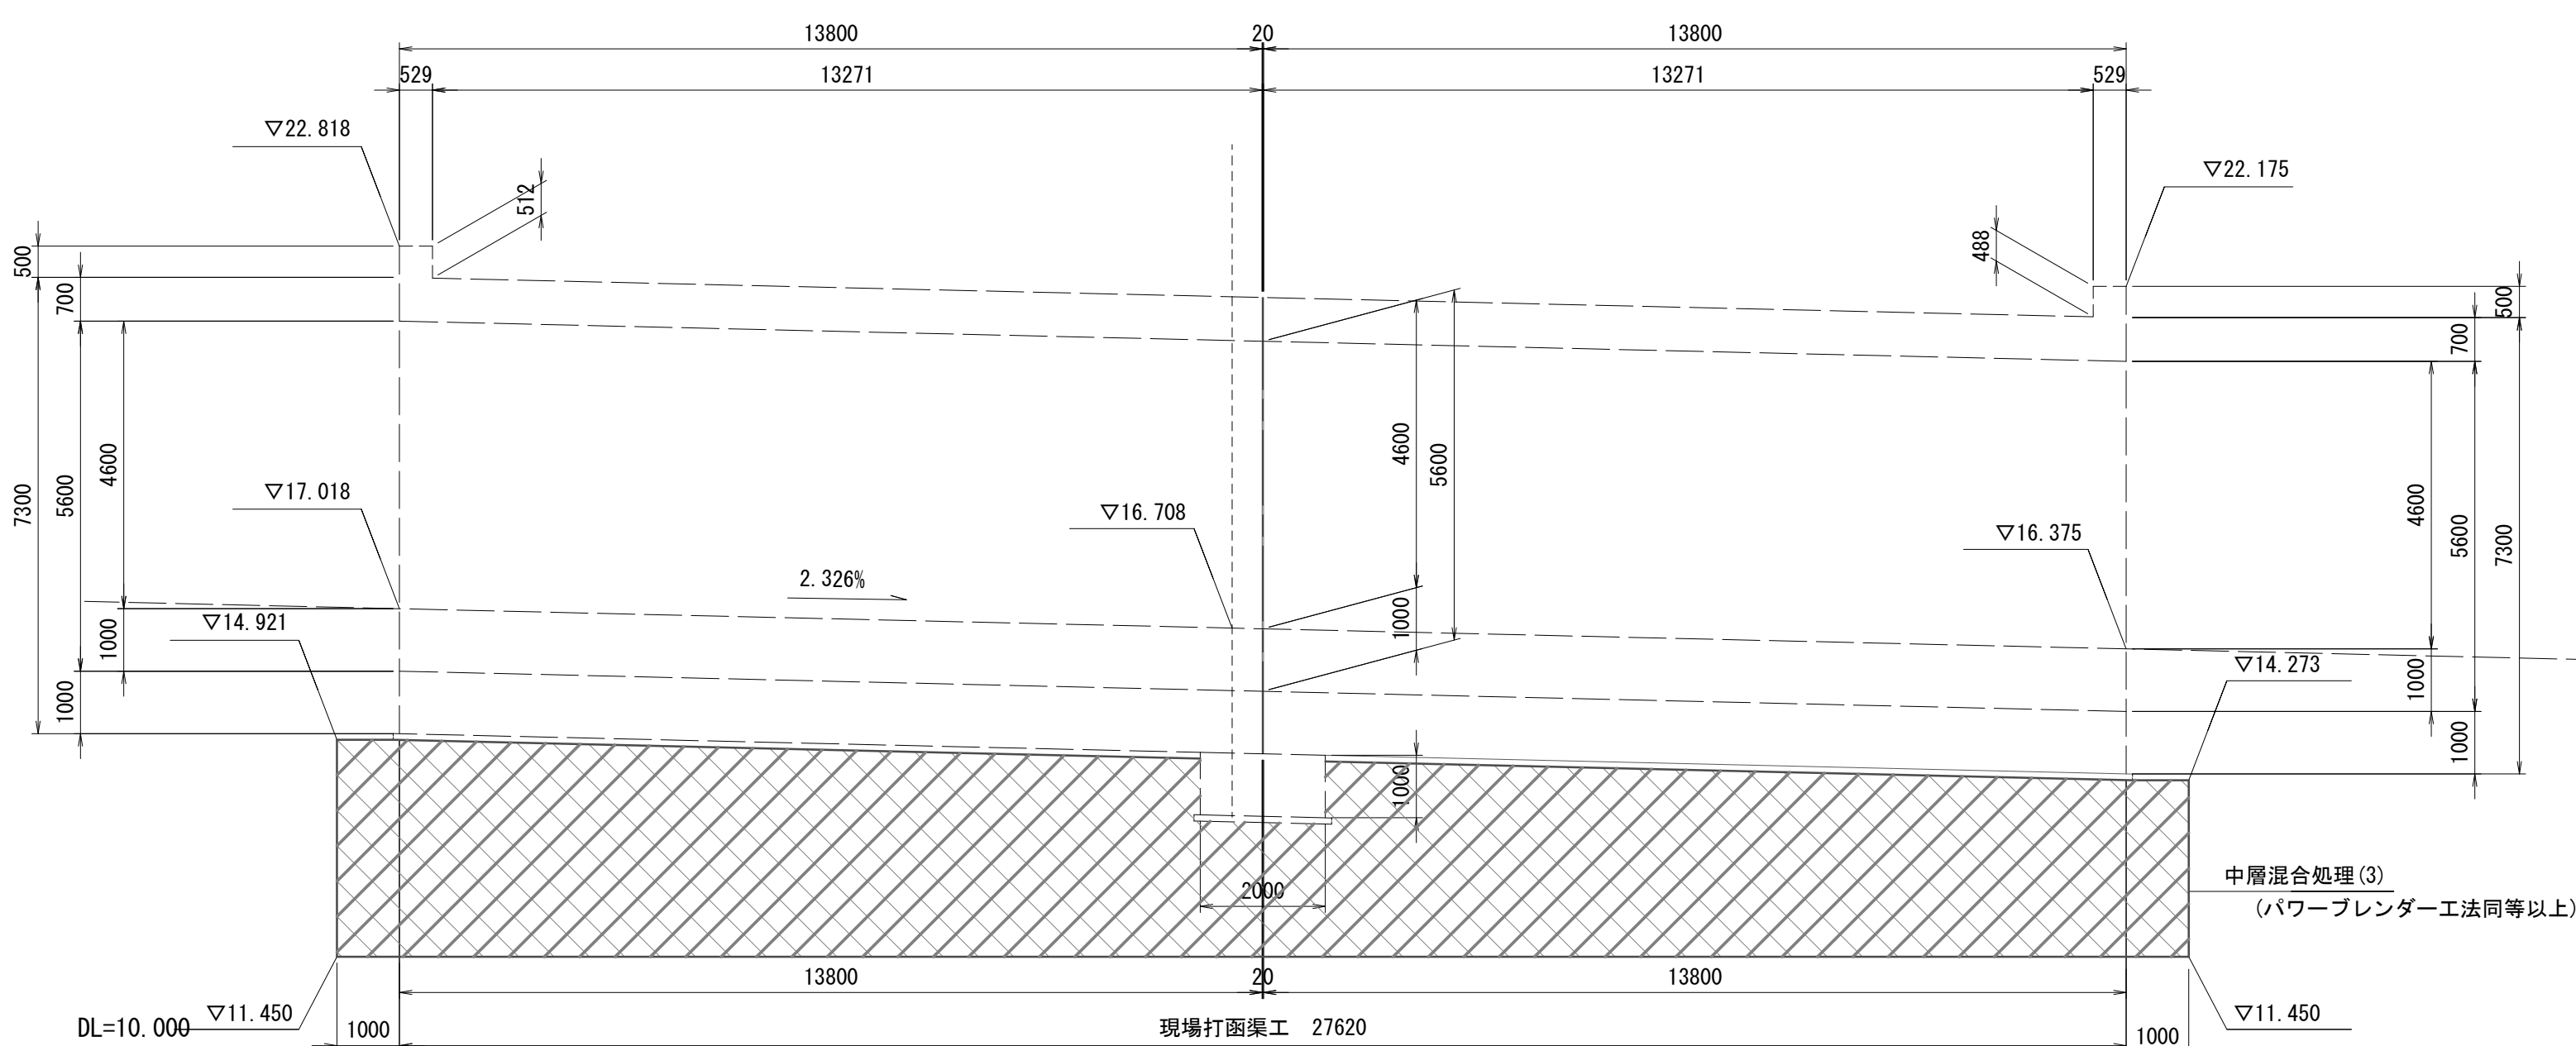

S=1:100

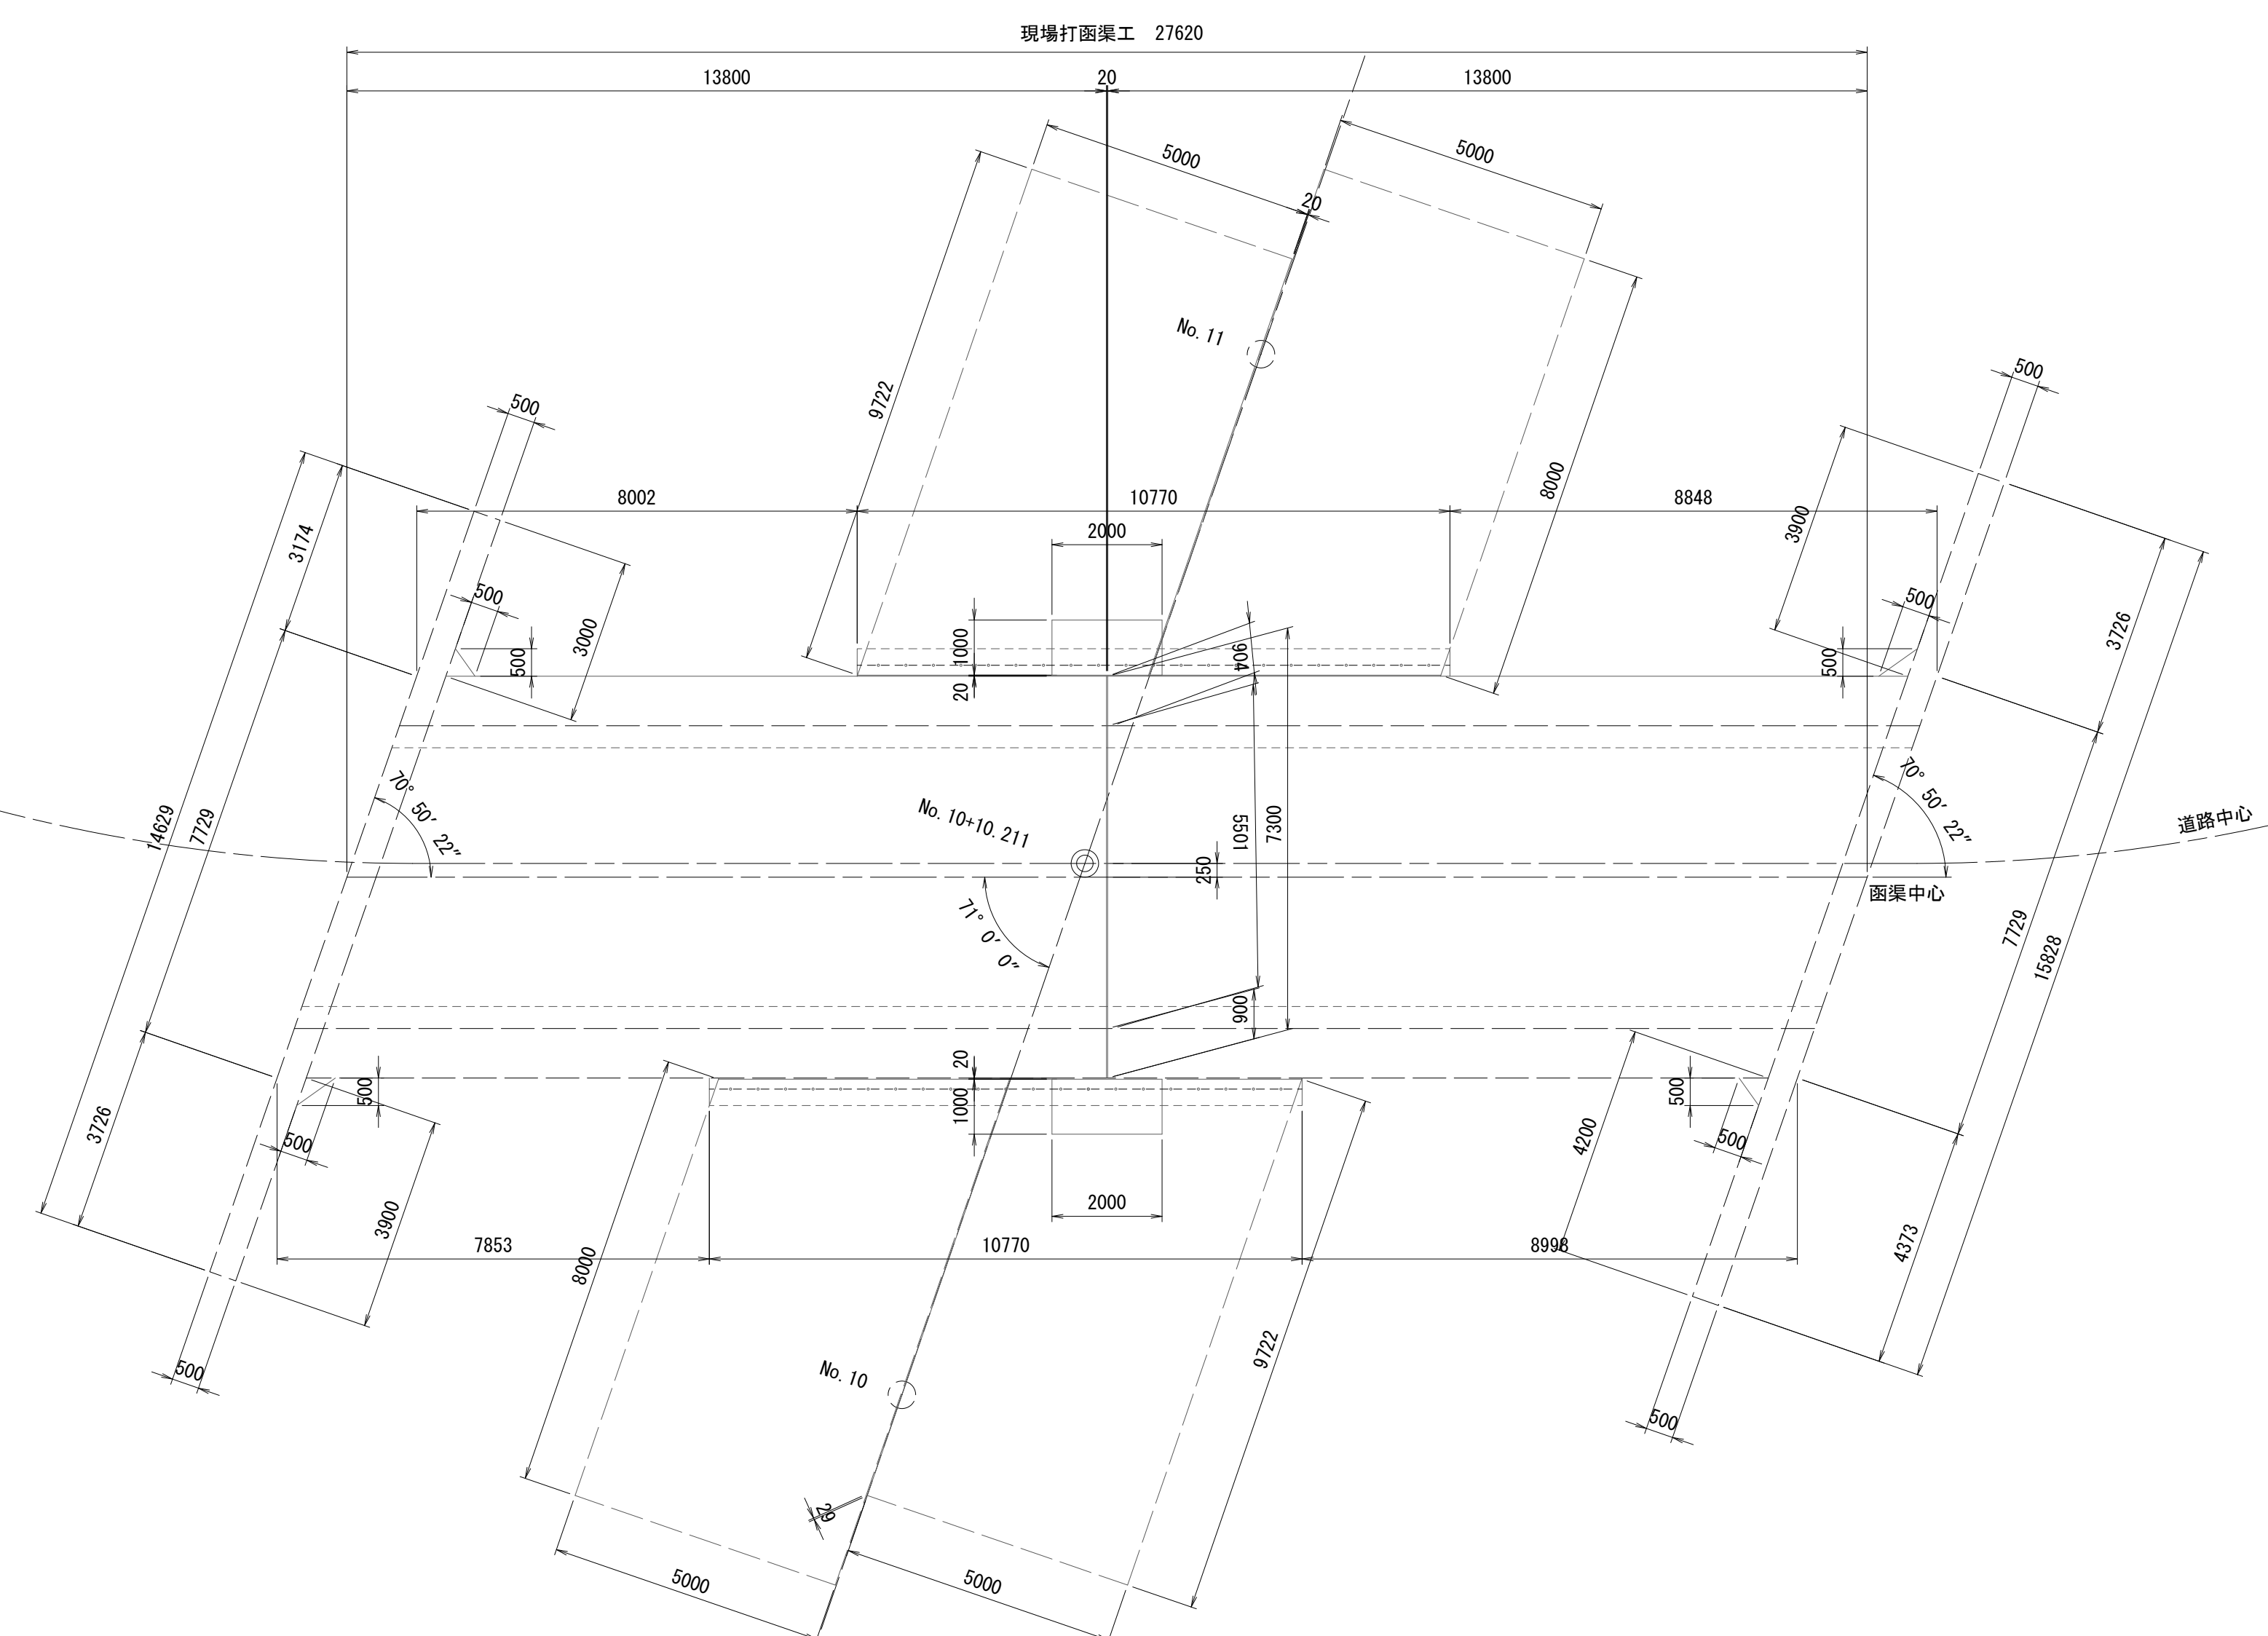

S=1 : 100

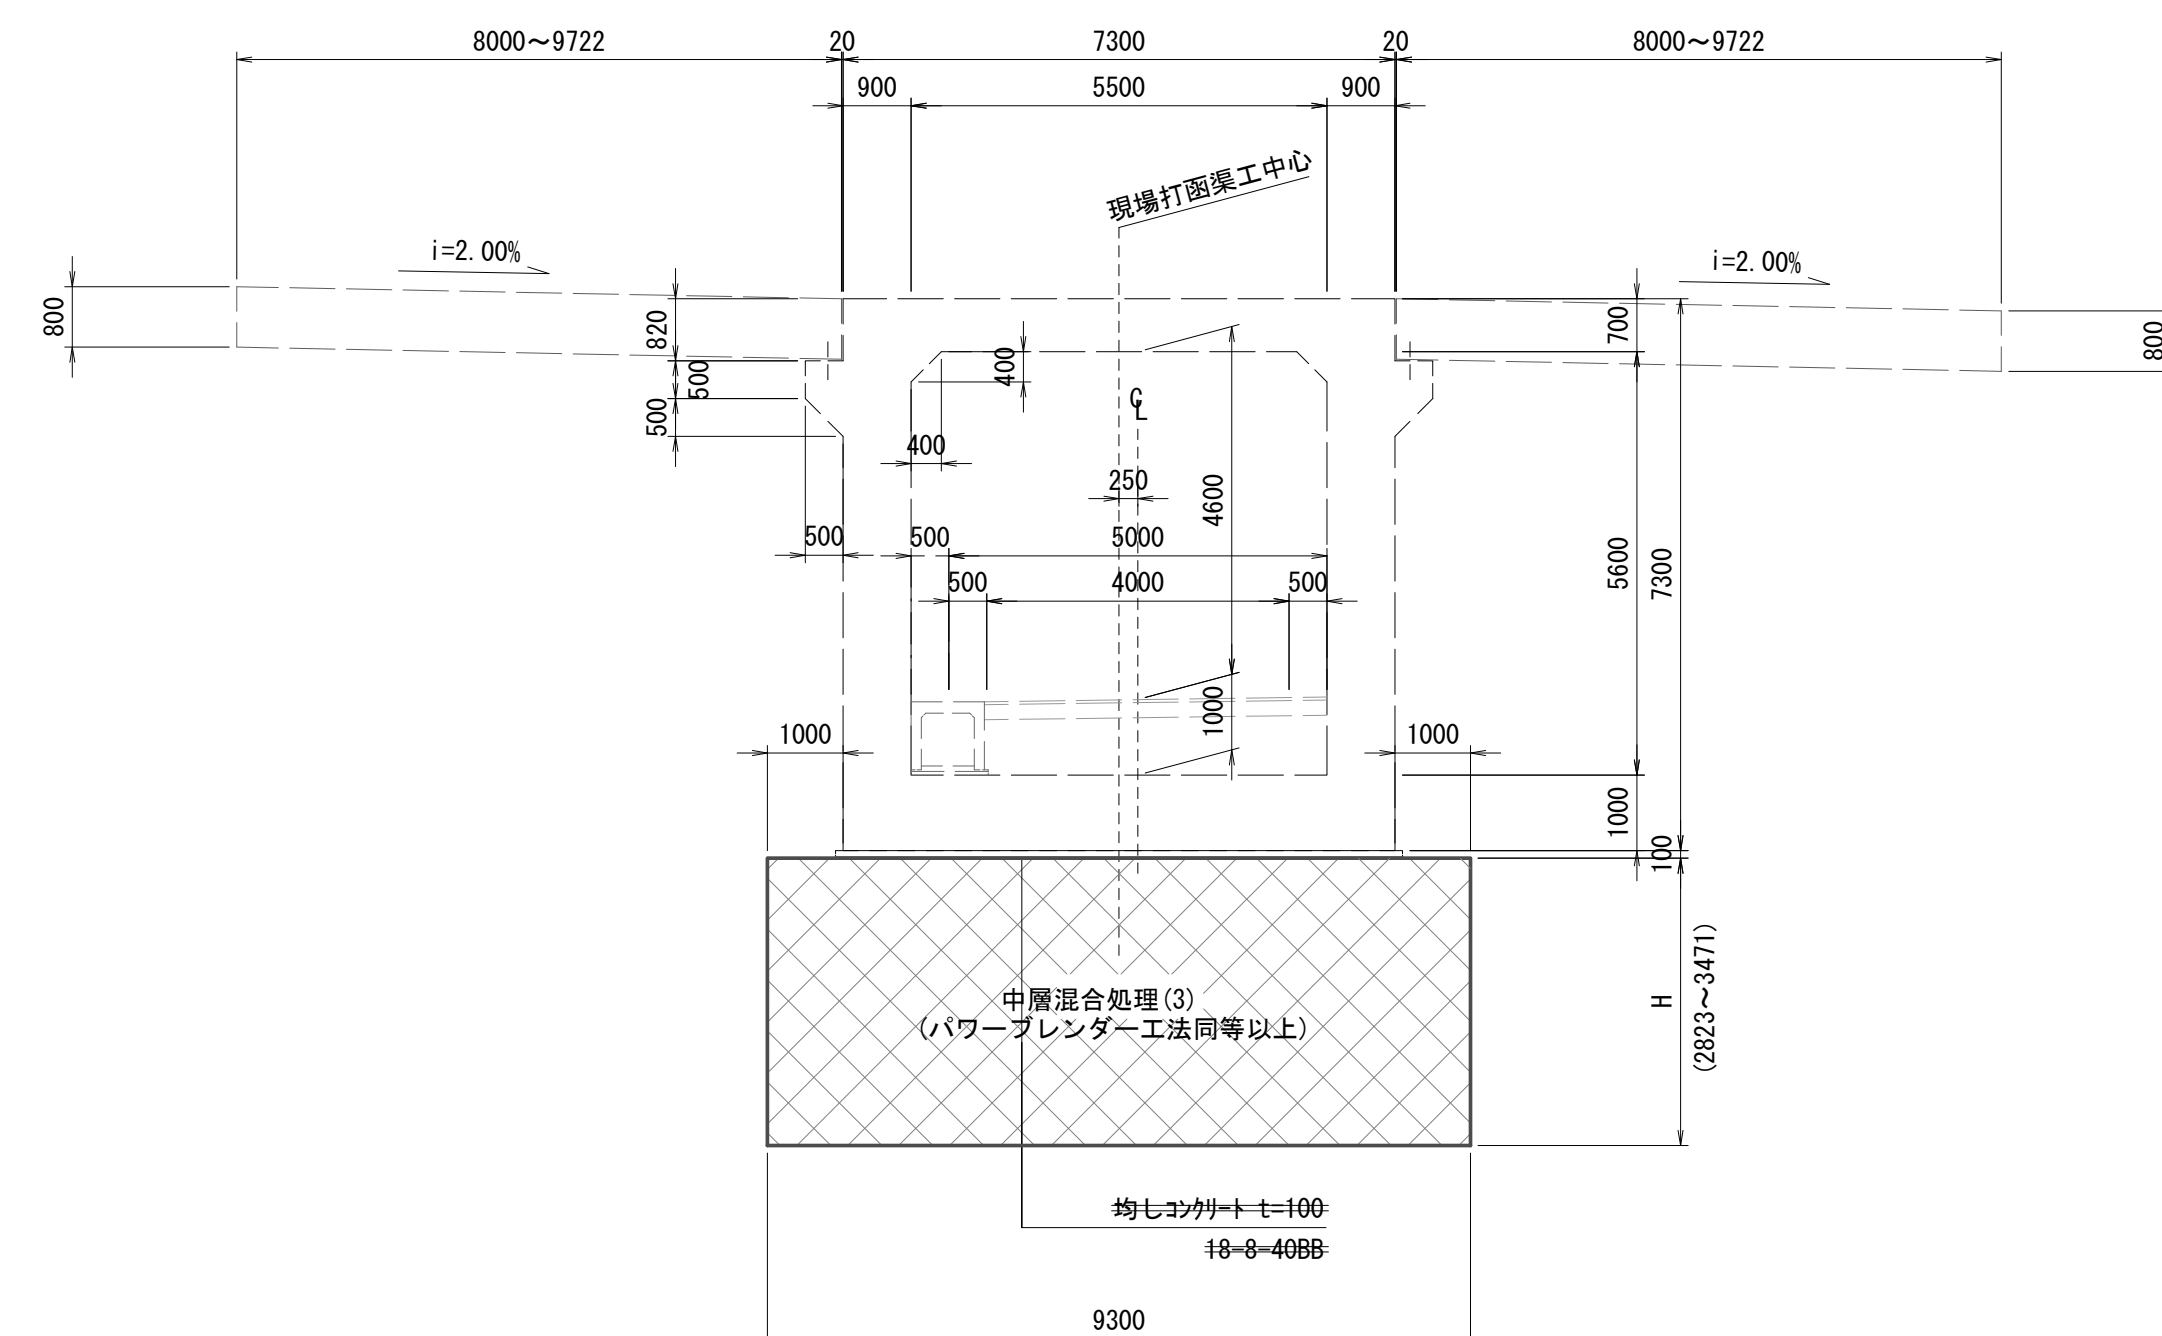

※この図面はA1サイズを原寸とする。

|         |                                    |      |       |
|---------|------------------------------------|------|-------|
| 工 事 名   | 令和6年度建設街補第2号<br>半田久居線及び雲出野田線地盤改良工事 |      |       |
| 施工箇所名   | 津市 半田 地内                           |      |       |
| 図面の種類   | 地盤改良工事構造図                          |      |       |
| 縮 尺     | 図示                                 | 図面番号 | 14/16 |
| 事 業 所 名 | 津市建設部建設整備課                         |      |       |

構造物撤去工平面図

S=1:500



※この図面はA1サイズを原寸とする。



|         |                                    |      |       |
|---------|------------------------------------|------|-------|
| 工 事 名   | 令和6年度建整街補第2号<br>半田久居線及び露出野田線地盤改良工事 |      |       |
| 施工箇所名   | 津市 半田 地内                           |      |       |
| 図面の種類   | 構造物撤去工平面図                          |      |       |
| 縮 尺     | 1/500                              | 図面番号 | 15/16 |
| 事 業 所 名 | 津市建設部建設整備課                         |      |       |

仮設工平面図

(参 考)

S=1:500

工事用道路 L=481.0m 敷砂利 A=1924.0m<sup>2</sup>  
(半田久居線 L=370.0m 雲出野田線 L=111.0m)

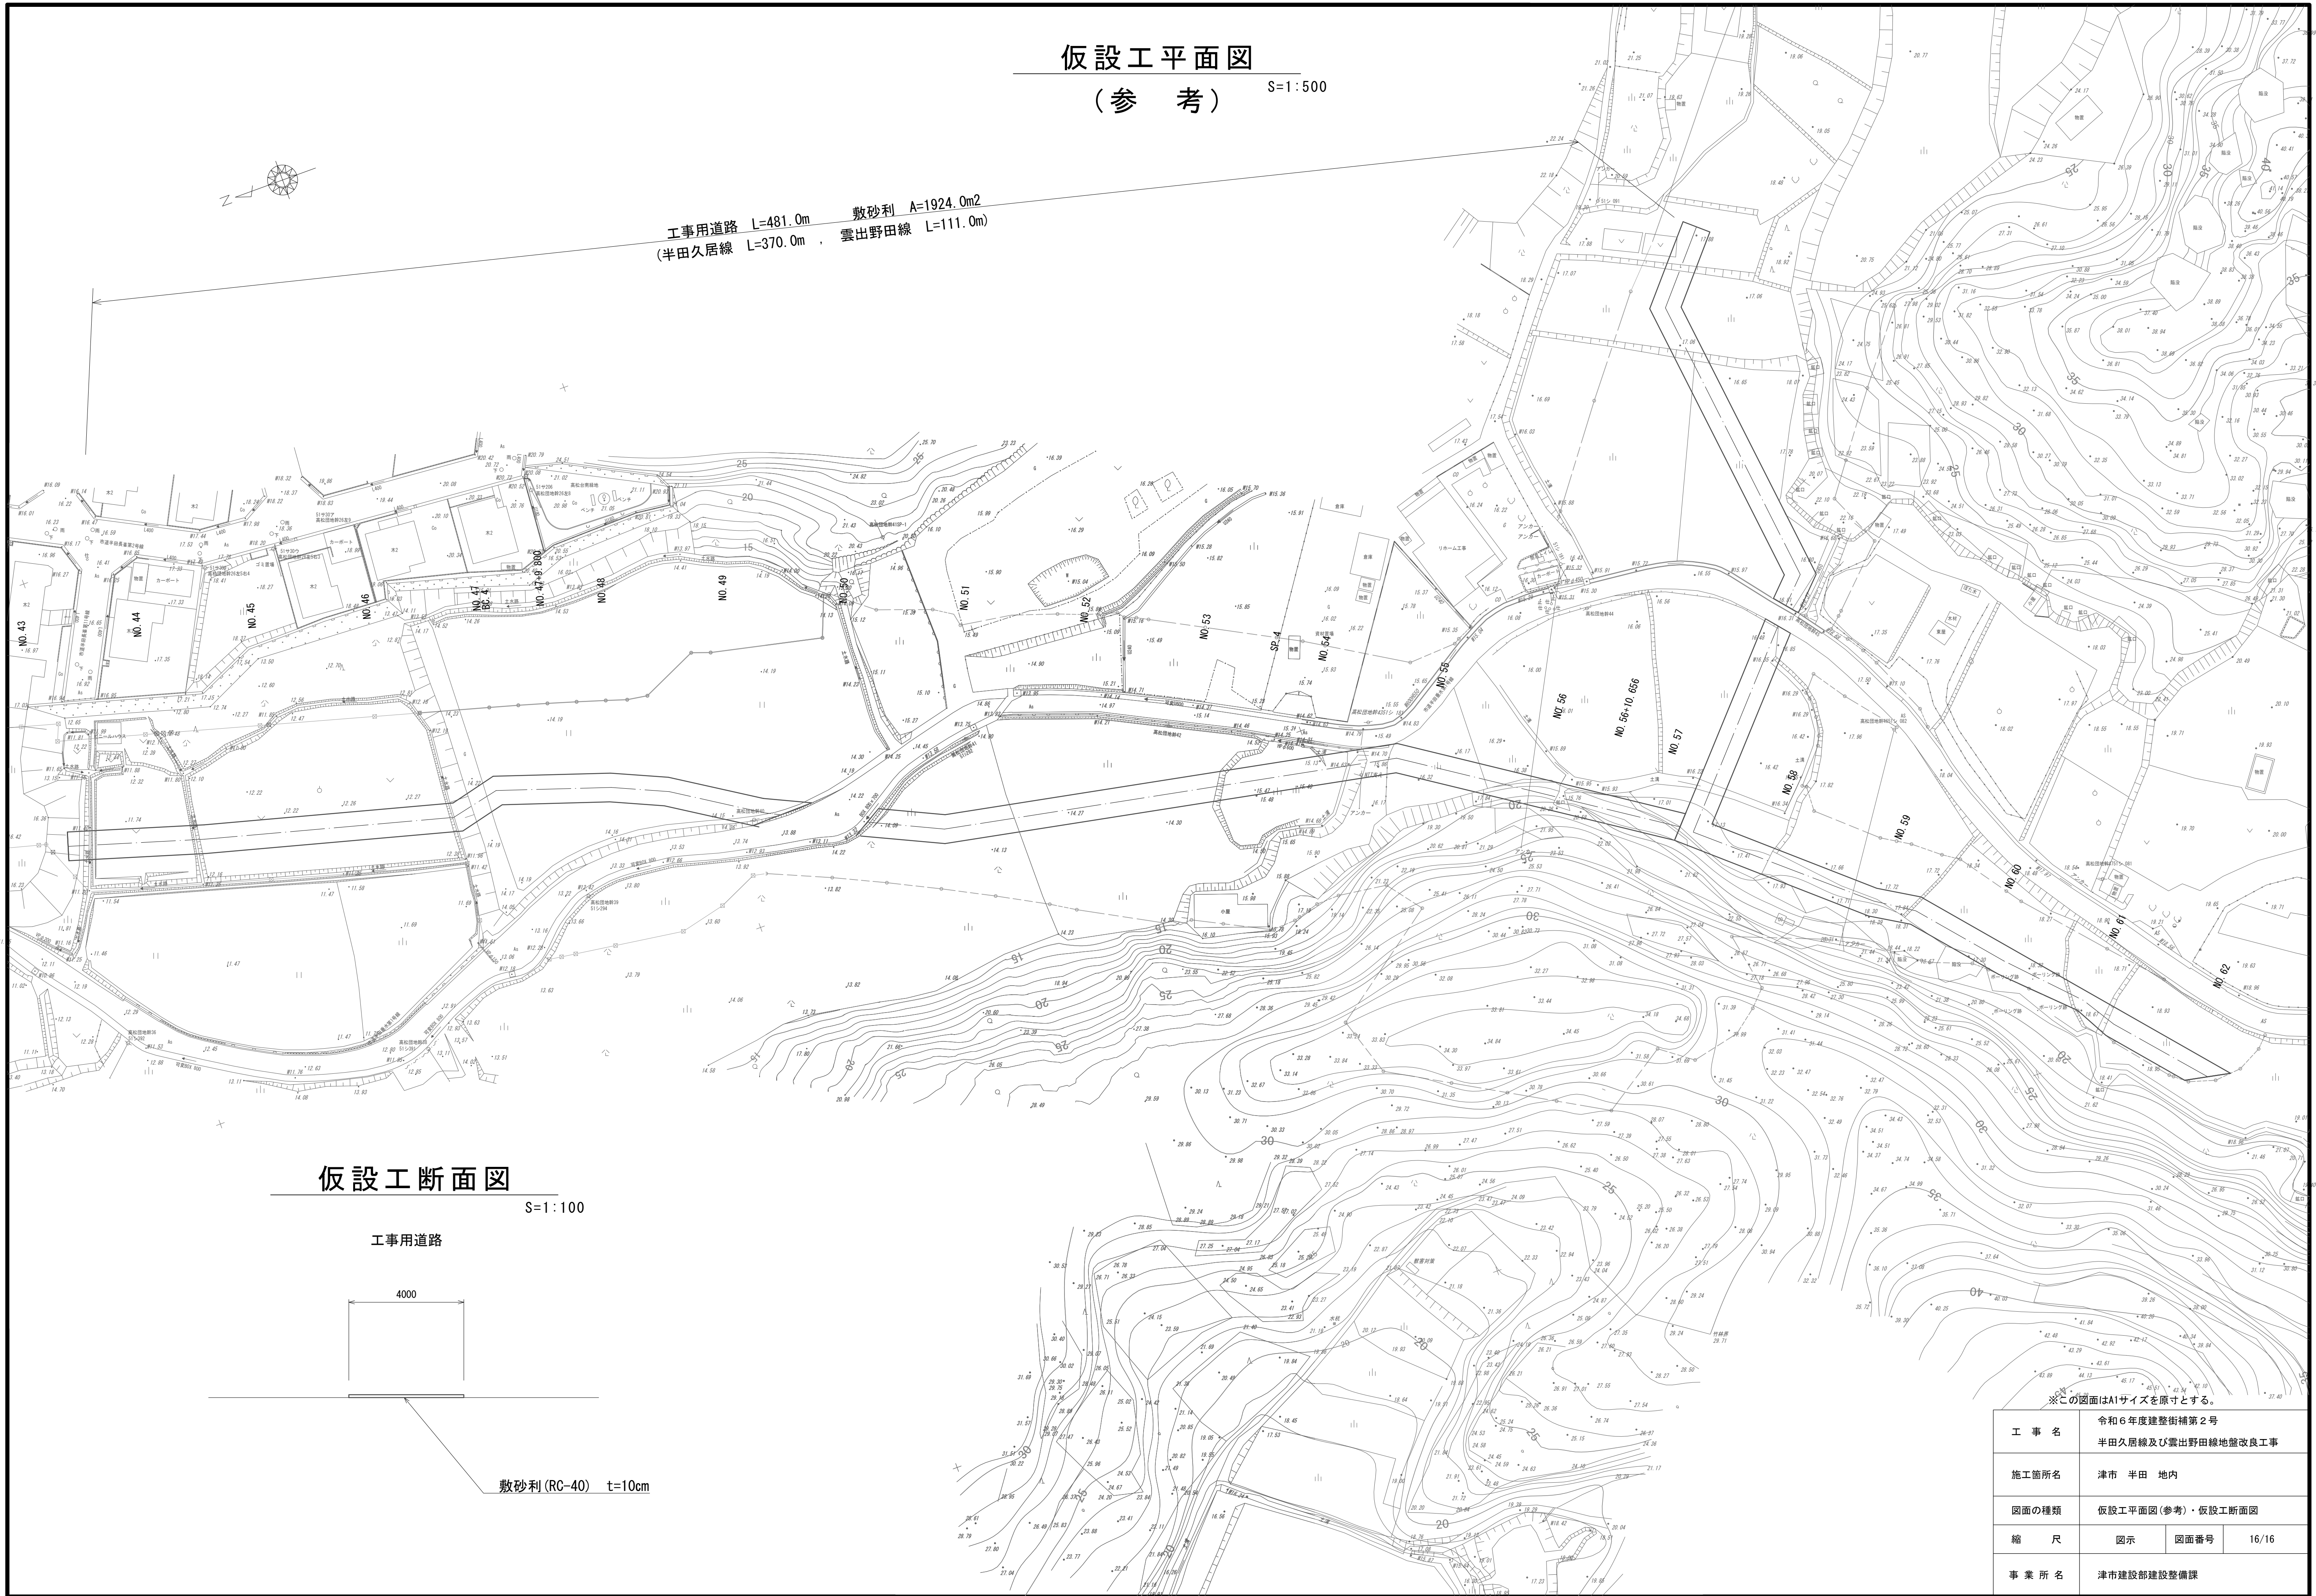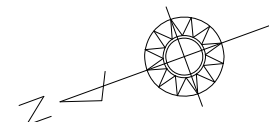

仮設工断面図

S=1:100

工事用道路

4000

敷砂利 (RC-40) t=10cm

※この図面はA1サイズを原寸とする。

|         |                                    |      |       |
|---------|------------------------------------|------|-------|
| 工 事 名   | 令和6年度建整街補第2号<br>半田久居線及び雲出野田線地盤改良工事 |      |       |
| 施工箇所名   | 津市 半田 地内                           |      |       |
| 図面の種類   | 仮設工平面図(参考)・仮設工断面図                  |      |       |
| 縮 尺     | 図示                                 | 図面番号 | 16/16 |
| 事 業 所 名 | 津市建設部建設整備課                         |      |       |