


計 画 平 面 図

S=1:500

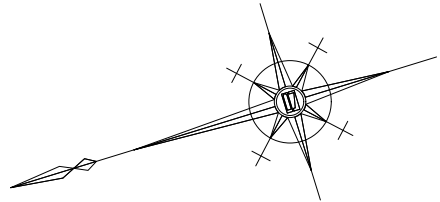

本工事施工区間

本工事施工区間

不陸整正(1) A=344.6m2 不陸整正(2) A=79.1m2 表層(1) A=396.2m2 表層(2) A=212.1m2 上層路盤(1) A=361.0m2 上層路盤(2) A=168.3m2 下層路盤 A=185.5m2
溶融式区画線(1) 外側線 白色 実線 W=15cm L=120.0m 溶融式区画線(2) 白色 ゼブラ W=30cm L=15.0m 溶融式区画線(3) 停止線 白色 ゼブラ W=45cm L=2.8m
溶融式区画線(4) 止まれ 白色 文字・記号 W=15cm換算 L=18.6m

ガードレール(1)
N=1式(L=5.0m)

現場打ち集水樹
N=1箇所
現場打ち集水樹
N=1箇所

張りコンクリート A=5.0m2
プレキャストU型側溝 L=3.1m

プレキャストボックス L=4.2m
プレキャストU型側溝 L=3.0m

IP-1
IA=1° 7' 19
R=13000.0000
TL=127.292
CL=254.575
SL=0.623



ガードレール(2)
N=1式(L=3.0m)

この図面はA1サイズを原寸とする。

工 事 名	令和6年度建整道新補第1号 一身田町長岡線道路改良工事		
施工箇所名	津市一身田町及び一身田大古管内		
図面の種類	計画平面図		
縮 尺	1 : 500	図面番号	1/7
事業所名	津市建設部建設整備課		

縦断面図

V=1：100
H=1：500



勾 配 図																			
盛 高	0.28	0.44	0.27	0.52	0.40	0.37	0.37	0.50	0.46	0.43	0.39	0.56	0.38	0.28					
切 深																			
計 画 高	1.580	1.600	1.630	1.653 1.654	1.660	1.690	1.720	1.735	1.720	1.690	1.660	1.655	1.614	1.535					
地 盤 高	1.30	1.16	1.36	1.13	1.26	1.32	1.35	1.24	1.26	1.26	1.27	1.10	1.23	1.26	1.44				
追 加 距 離	180.000	200.000	220.000	235.811	240.000	260.000	260.000	300.000	320.000	340.000	360.000	365.099	380.000	400.000	420.000				
単 距 離	20.000	20.000	20.000	15.811	4.189	20.000	20.000	20.000	20.000	20.000	20.000	3.099	16.901	20.000	20.000				
測 点 名	NO. 9	NO. 10	NO. 11	NO. 12	NO. 12	NO. 13	NO. 14	NO. 15	NO. 16	NO. 17	NO. 18	EC1	NO. 19	NO. 20	NO. 21				
曲 線	IP. 1 IA=1° 07' 19" R =13000.000 CL= 254.575 TL= 127.292 SL= 0.623																		
片 勾 配																			
拡 幅																			
歩 道 勾 配																			


この図面はA1サイズを原寸とする。

工 事 名	令和6年度建整道新補第1号 一身田町長岡線道路改良工事		
施工箇所名	津市一身田町及び一身田大古管内		
図面の種類	縦断面図		
縮 尺	図示	図面番号	2/7
事業所名	津市建設部建設整備課		

標準横断面図

S=1：50

一般部

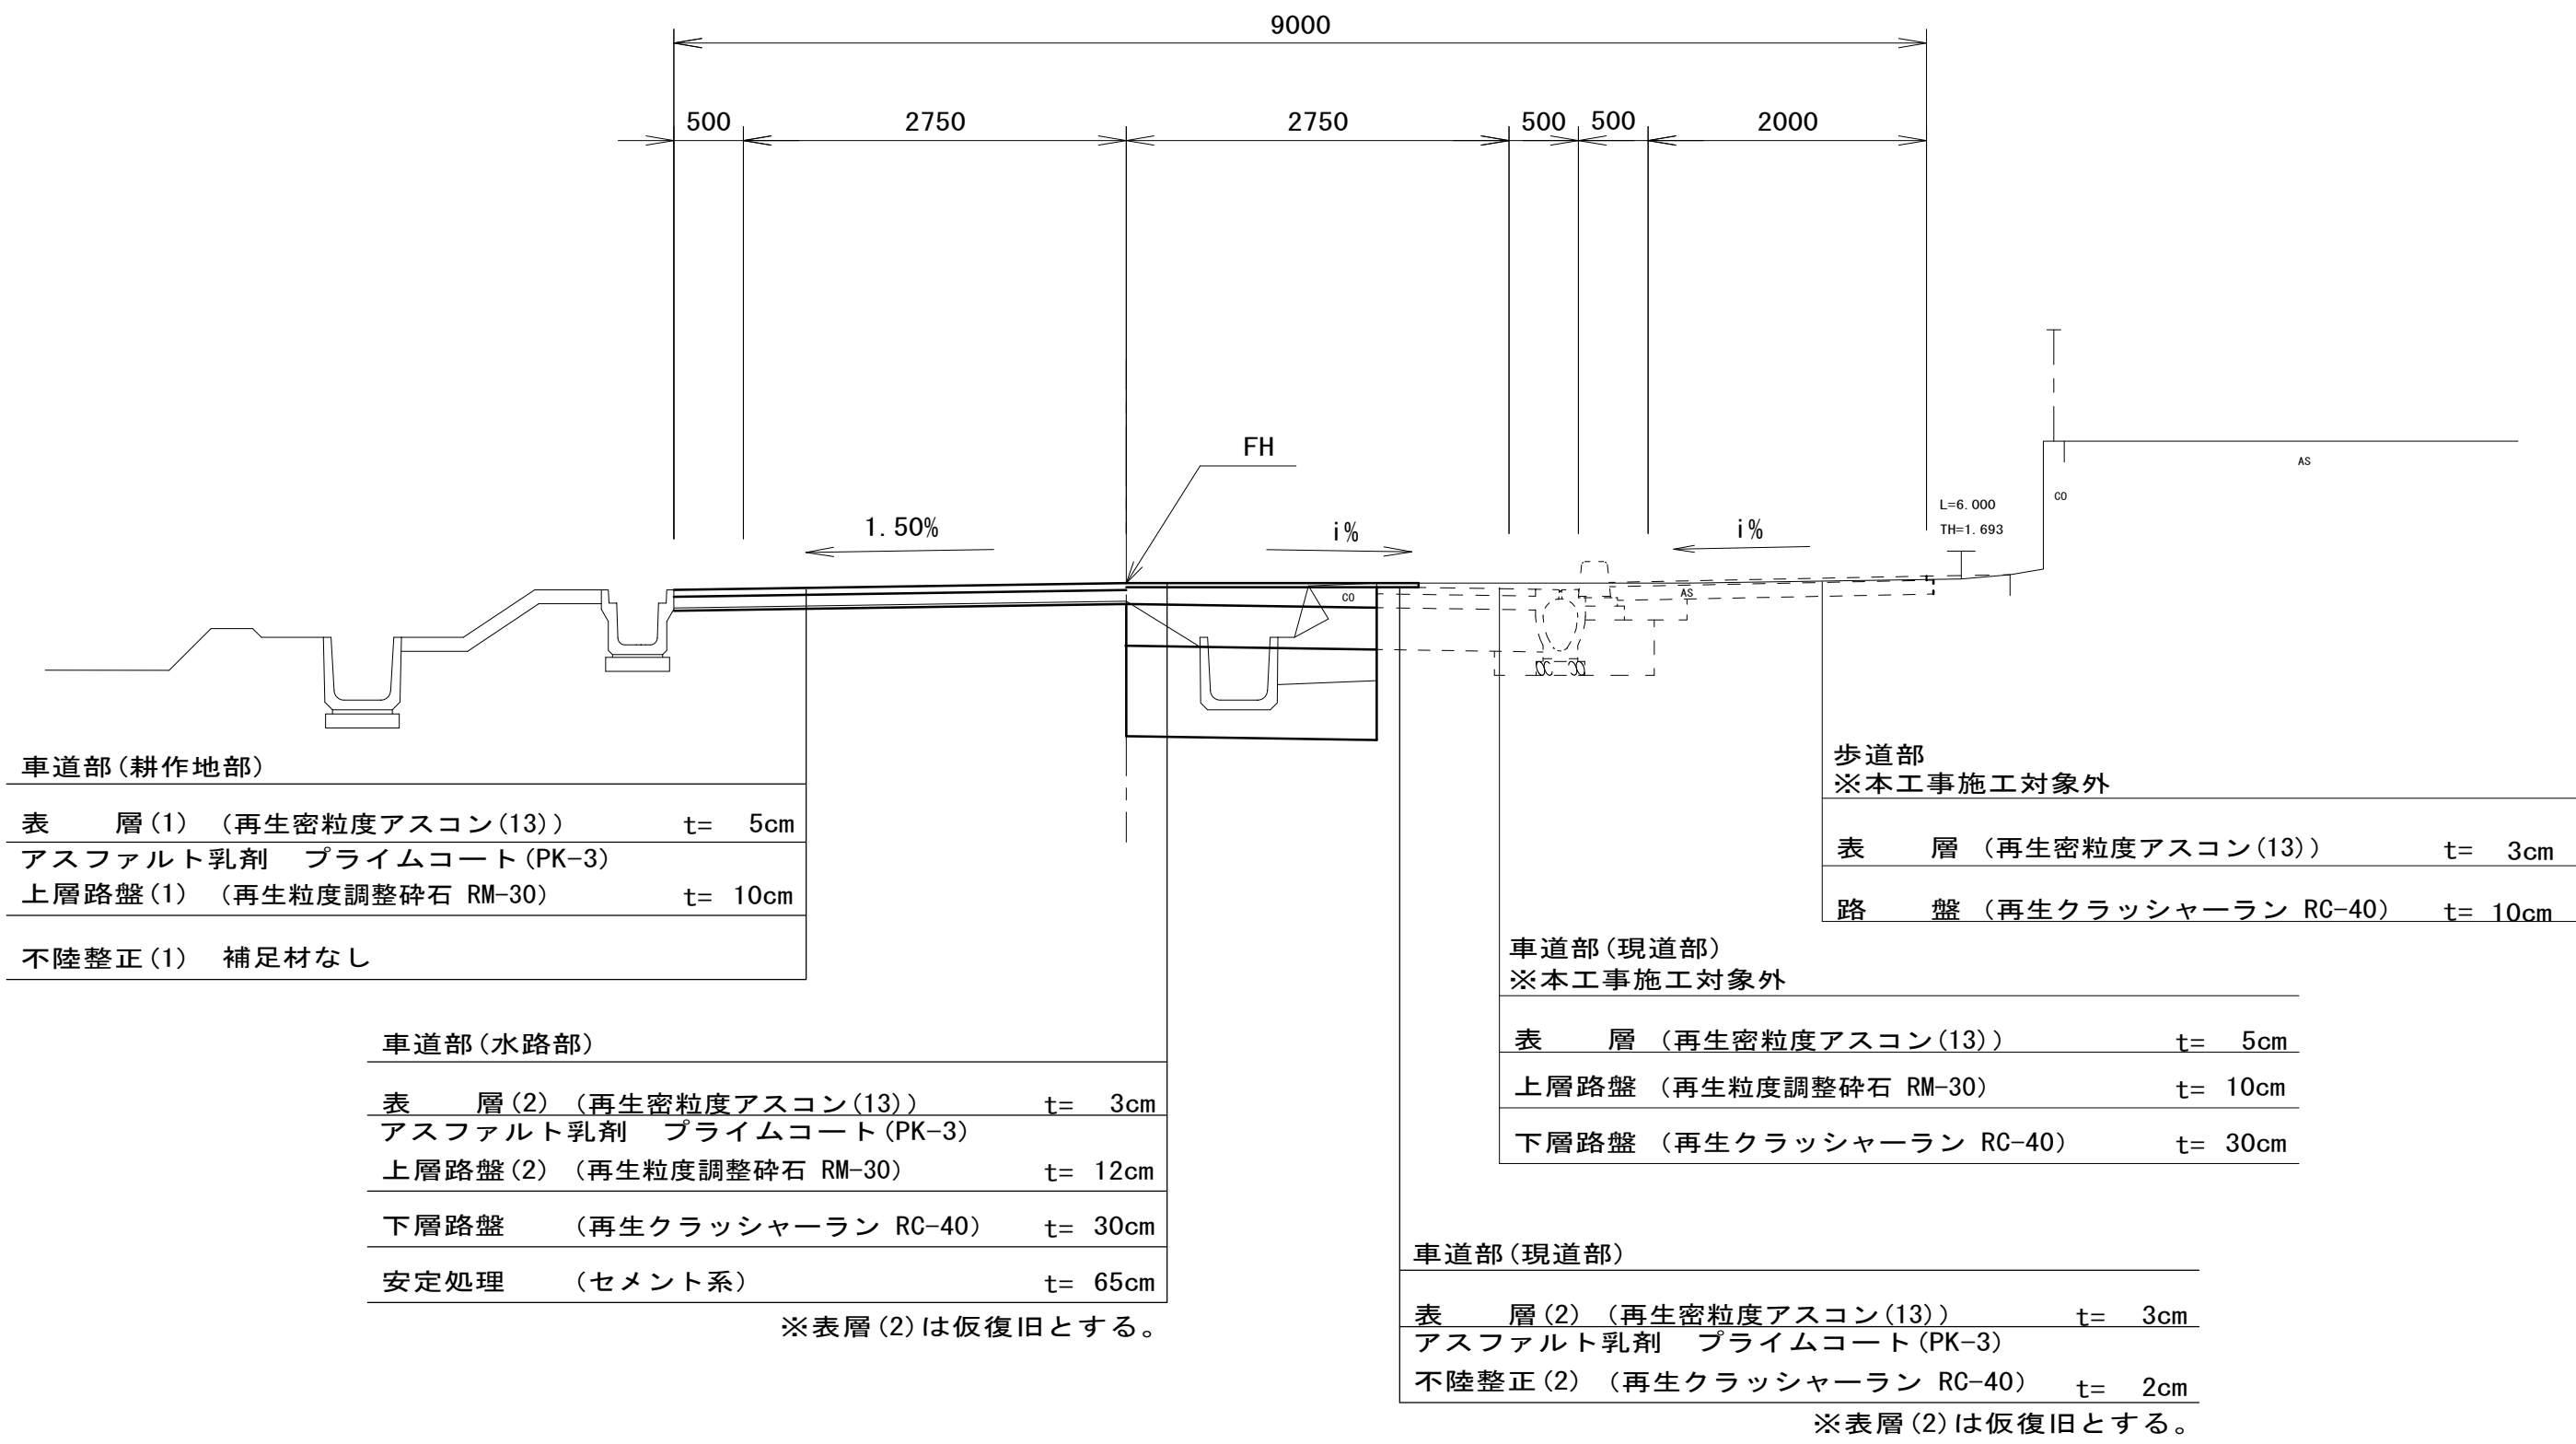

道路規格

道路区分	第3種第4級
設計速度	V = 40 km/h

舗装構成表(水路部)


舗装計画交通量		N4交通 100≦T<250(台/日・方向)	
信頼性		90%	
設計		CBR 6%以上	
目標値		H (cm)	TA 16.0
設計値		45	16.00
舗装構成	表層 (再生密粒度AS top13)	5	5.00
	上層路盤 (再生粒調碎石 RM30)	10	3.50
	下層路盤 (再生クラッシャーラン RC-40)	30	7.50
	安定処理 (セメント系) 添加量135kg/m3	65	

この図面はA1サイズを原寸とする。

工事名	令和6年度建整道新補第1号 一身田町長岡線道路改良工事		
施工箇所名	津市一身田町及び一身田大古管内		
図面の種類	標準横断面図		
縮尺	1：50	図面番号	3/7
事業所名	津市建設部建設整備課		


横断面図(1)

S=1:100

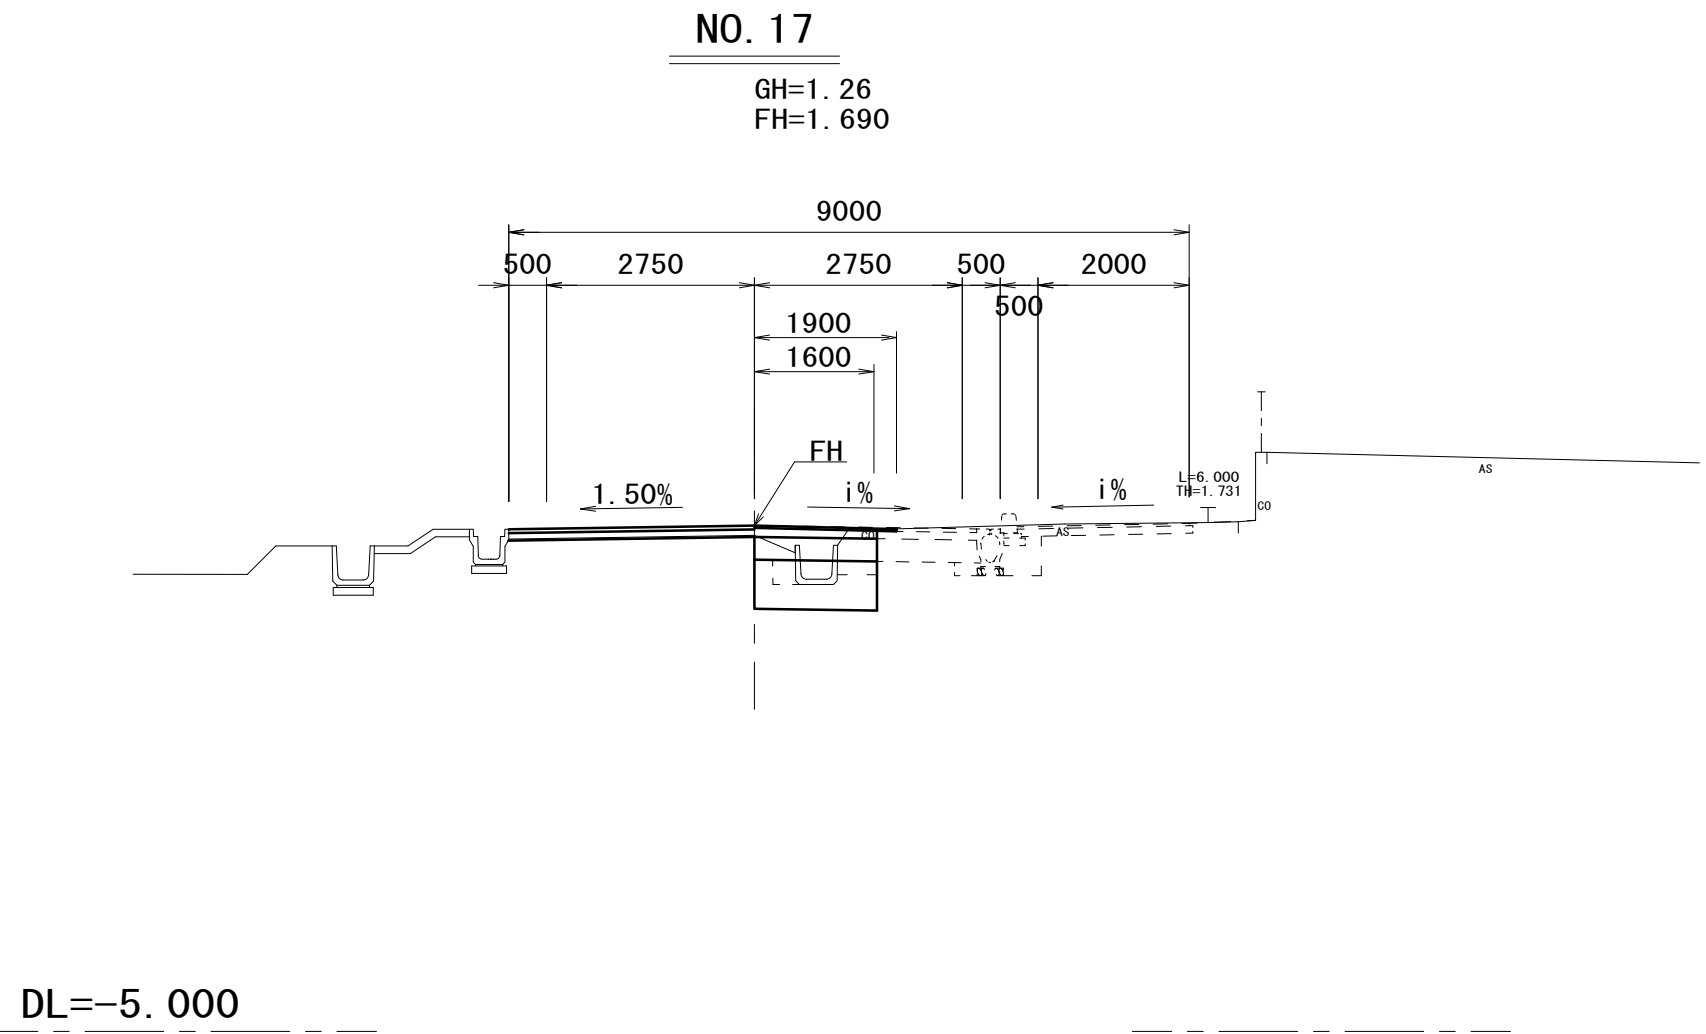


NO. 17

床掘り	土 砂	0.28
埋戻し	流用土	0.20
安定処理		1.60
表層(1)	t=50	3.25
表層(2)	t=30	1.90
上層路盤(1)	t=100	3.25
上層路盤(2)	t=120	1.60
下層路盤	t=300	1.60
不陸整正(1)		3.25
不陸整正(2)	t=20	0.30

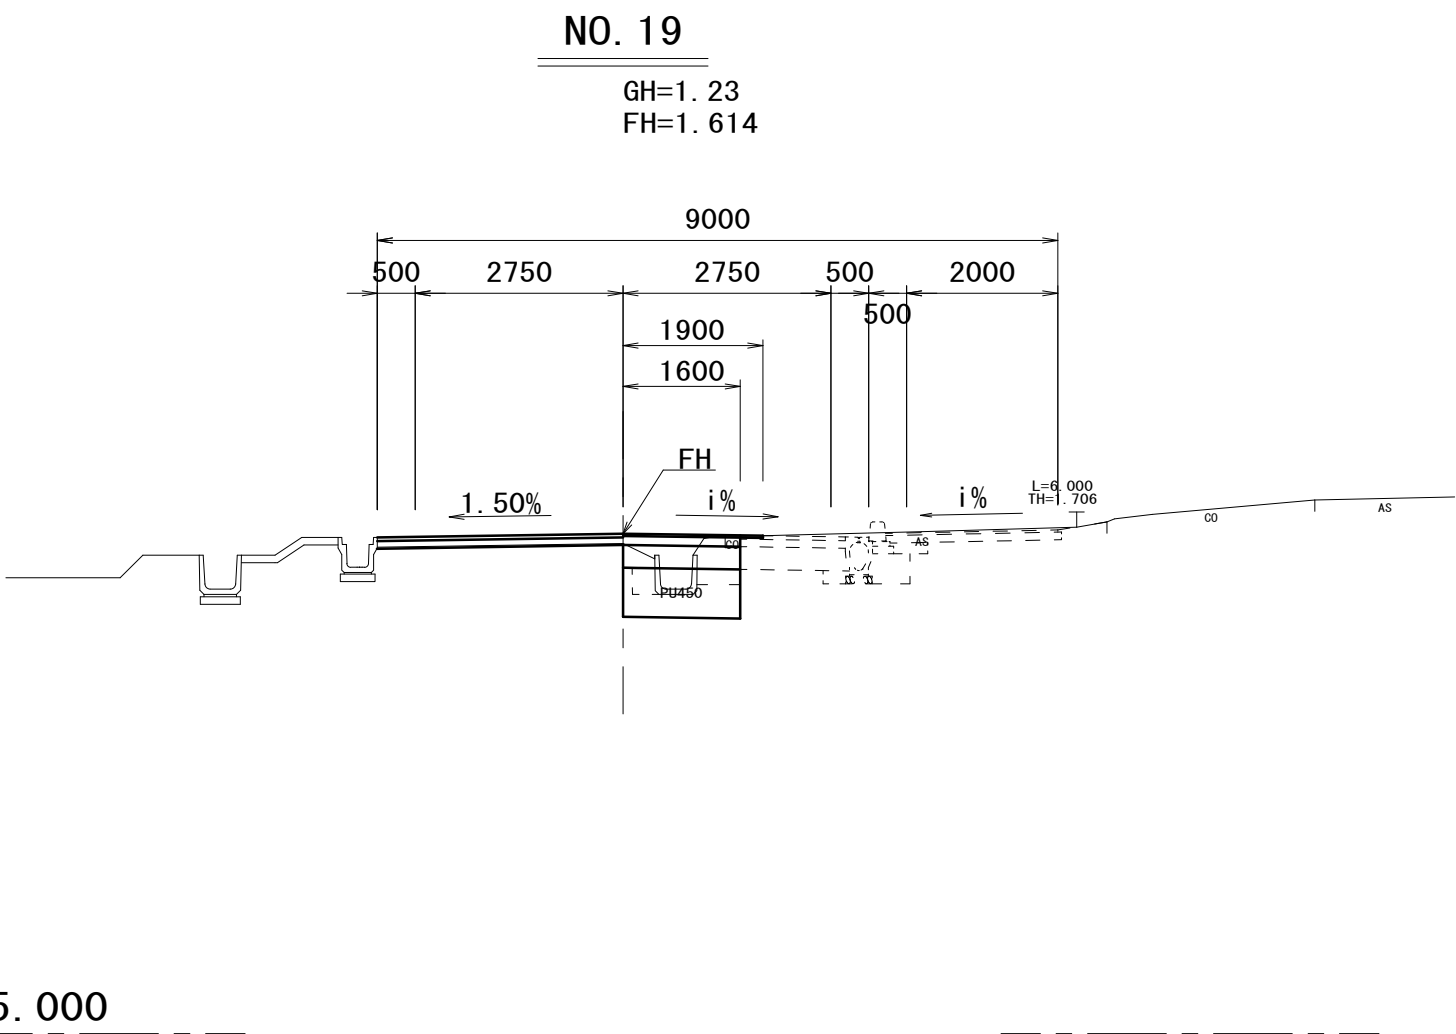


NO. 19

床掘り	土 砂	0.21
埋戻し	流用土	0.24
安定処理		1.60
表層(1)	t=50	3.25
表層(2)	t=30	1.90
上層路盤(1)	t=100	3.25
上層路盤(2)	t=120	1.60
下層路盤	t=300	1.60
不陸整正(1)		3.25
不陸整正(2)	t=20	0.30

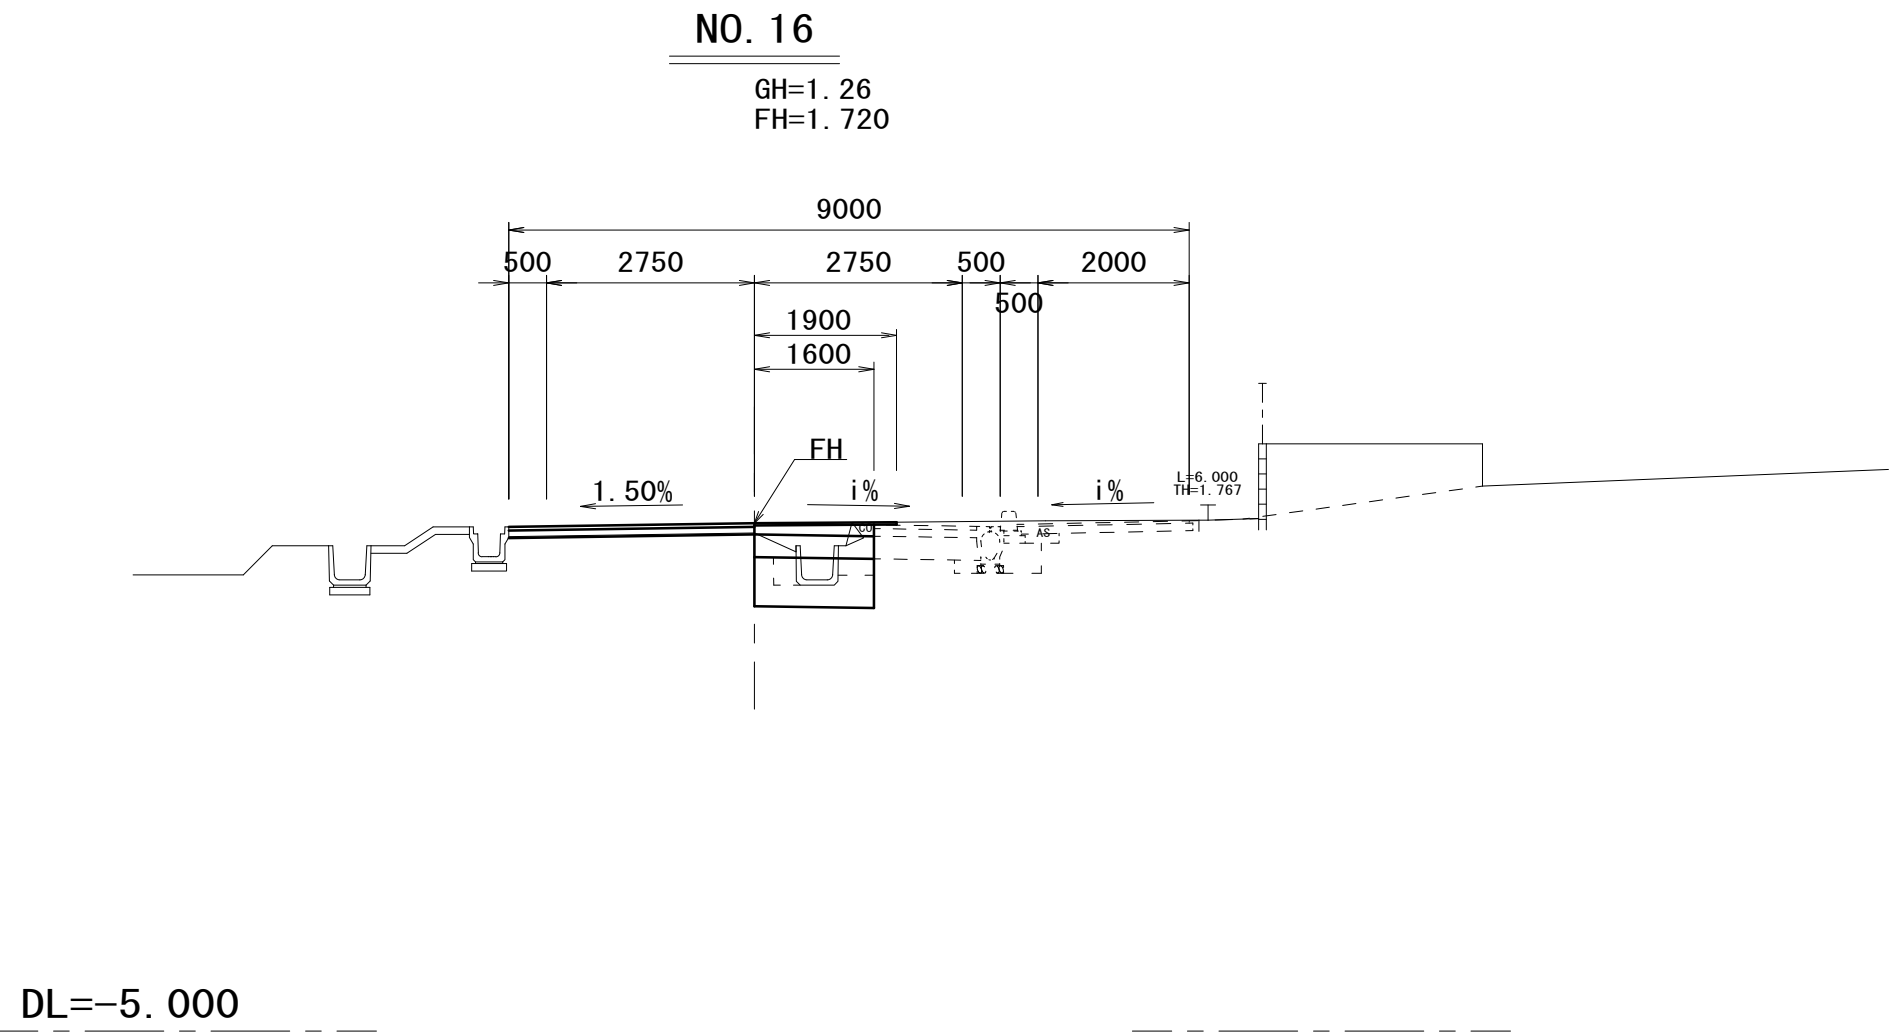



NO. 16 (同所NO. 15+7.0)

床掘り	土 砂	0.30
埋戻し	流用土	0.20
安定処理		1.60
表層(1)	t=50	3.25
表層(2)	t=30	1.90
上層路盤(1)	t=100	3.25
上層路盤(2)	t=120	1.60
下層路盤	t=300	1.60
不陸整正(1)		3.25
不陸整正(2)	t=20	0.30

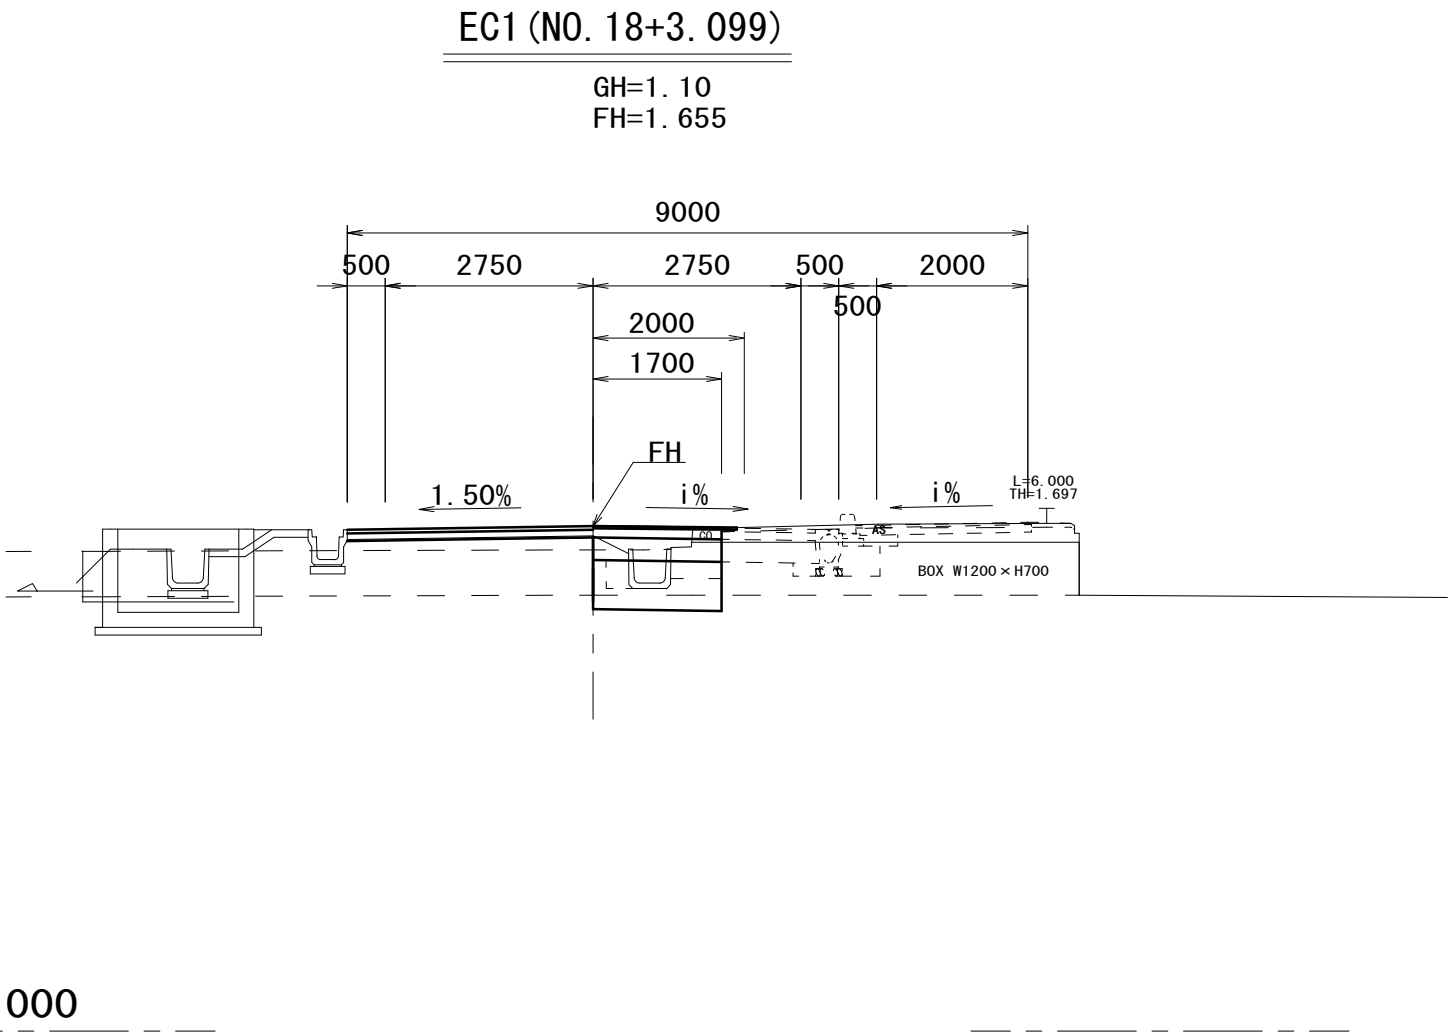

EC1 (NO. 18+3.099)

床掘り	土 砂	0.25
埋戻し	流用土	0.28
安定処理		1.70
表層(1)	t=50	3.25
表層(2)	t=30	2.00
上層路盤(1)	t=100	3.25
上層路盤(2)	t=120	1.70
下層路盤	t=300	1.70
不陸整正(1)		3.25
不陸整正(2)	t=20	0.30

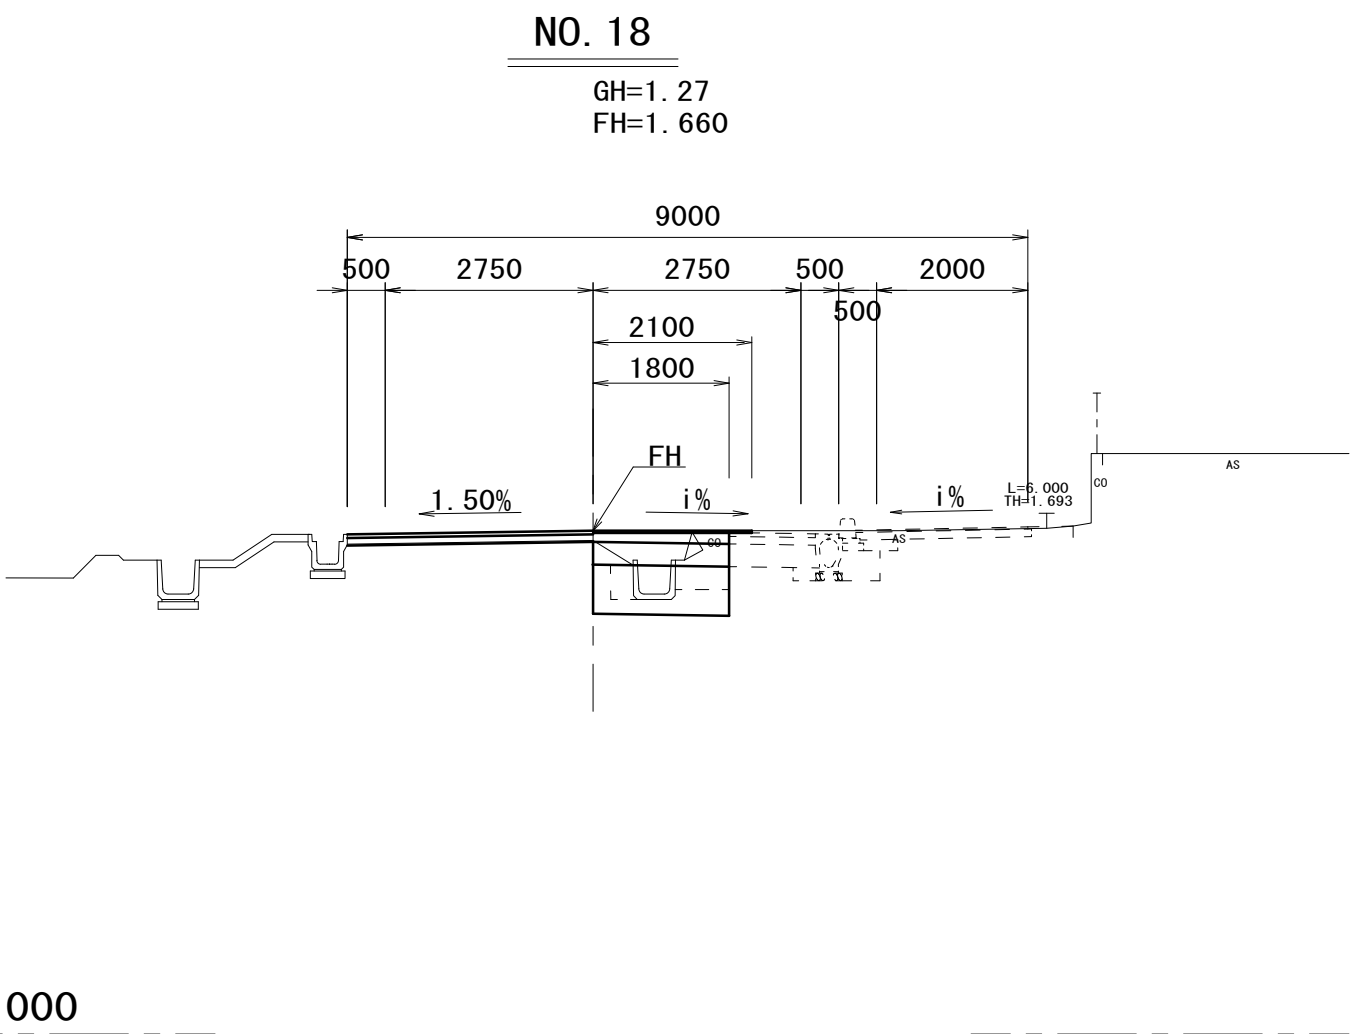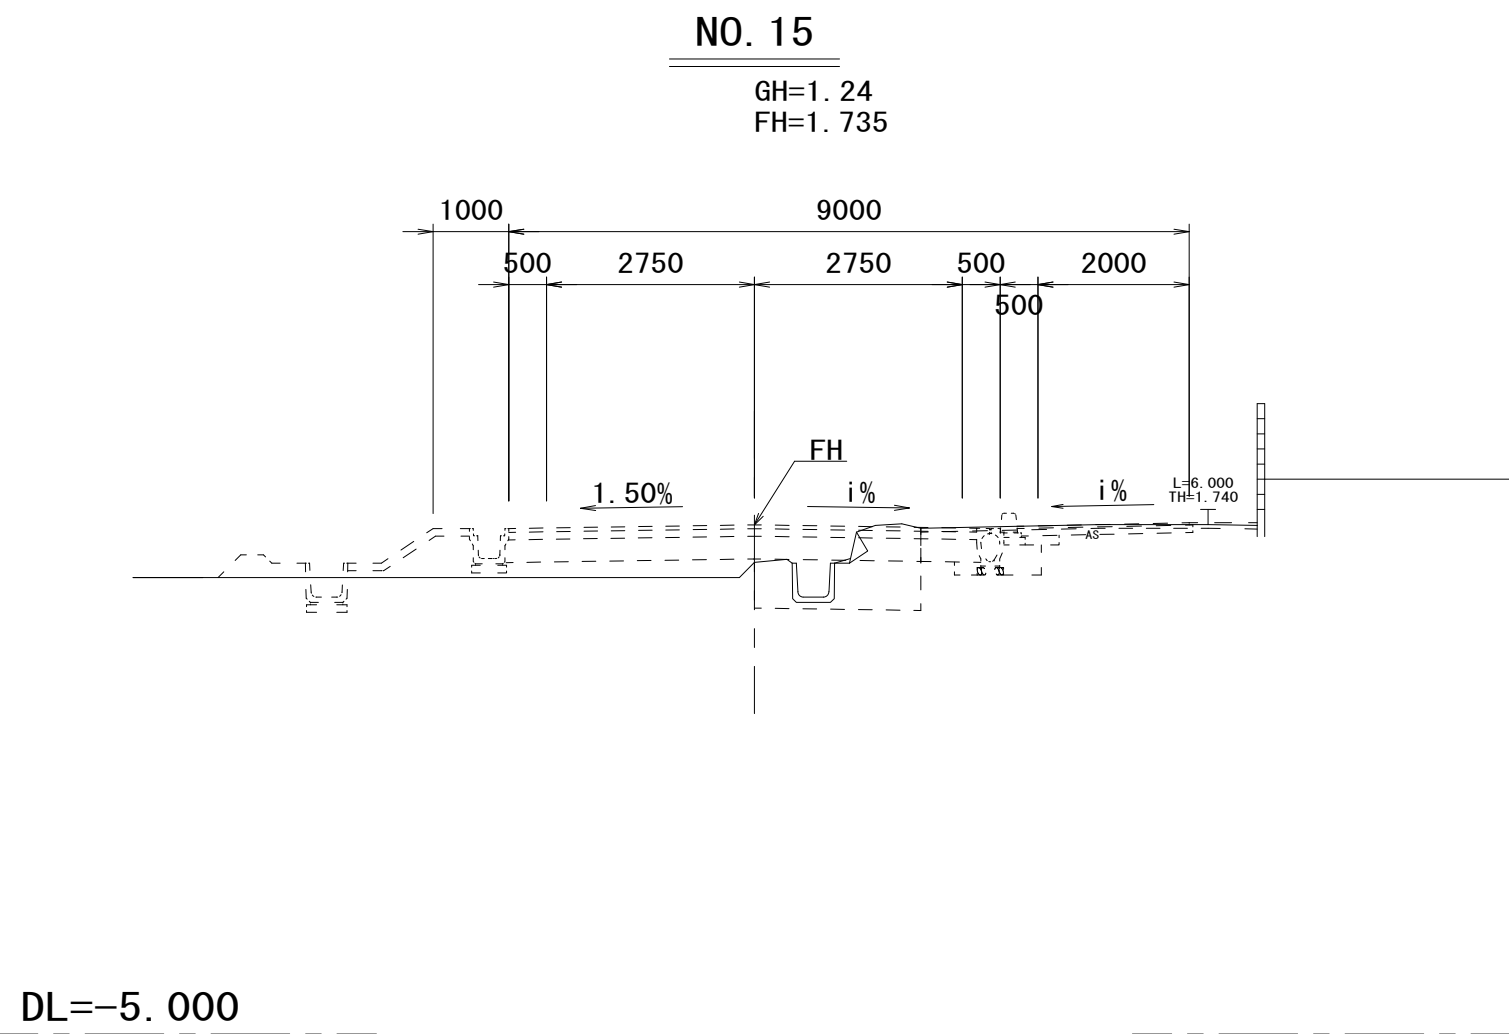

NO. 18

床掘り	土 砂	0.28
埋戻し	流用土	0.30
安定処理		1.80
表層(1)	t=50	3.25
表層(2)	t=30	2.10
上層路盤(1)	t=100	3.25
上層路盤(2)	t=120	1.80
下層路盤	t=300	1.80
不陸整正(1)		3.25
不陸整正(2)	t=20	0.30

この図面はA1サイズを原寸とする。


工 事 名	令和6年度建整道新補第1号 一身田町長岡線道路改良工事		
施工箇所名	津市一身田町及び一身田大古管内		
図面の種類	横断面図(1)		
縮 尺	1:100	図面番号	4/7
事業所名	津市建設部建設整備課		

横断面図(2)

S=1：100

NO. 21

GH=1.44
FH=1.440

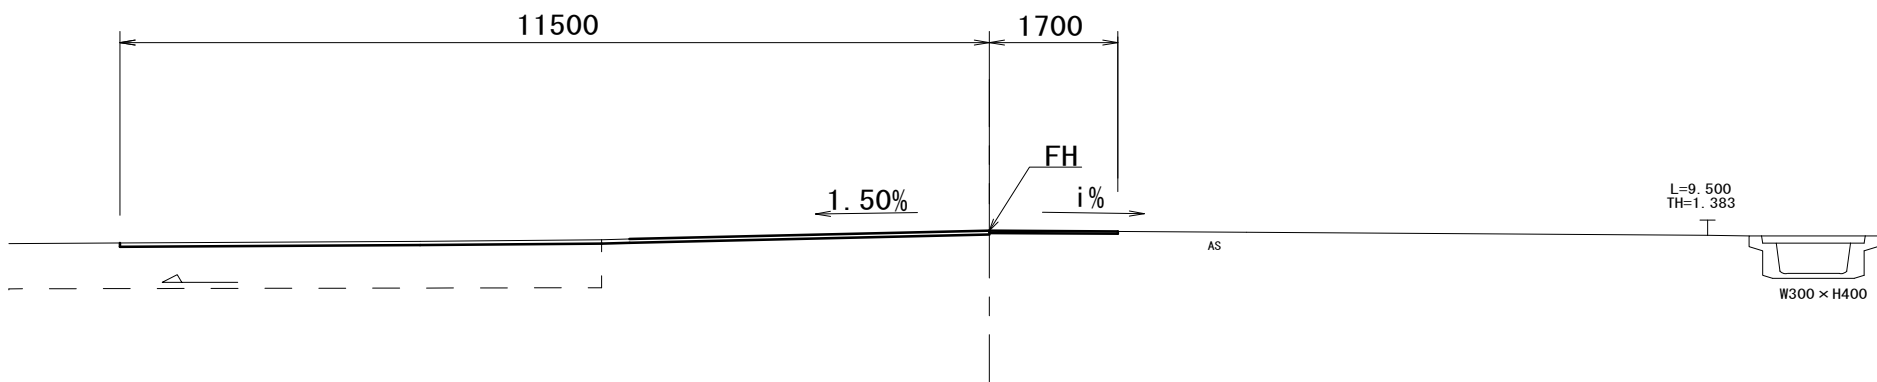


NO. 21

表層(1)	t=50	11.50
表層(2)	t=30	1.70
不陸整正(2)	t=20	13.20

DL=-5.000

NO. 20

GH=1.26
FH=1.535

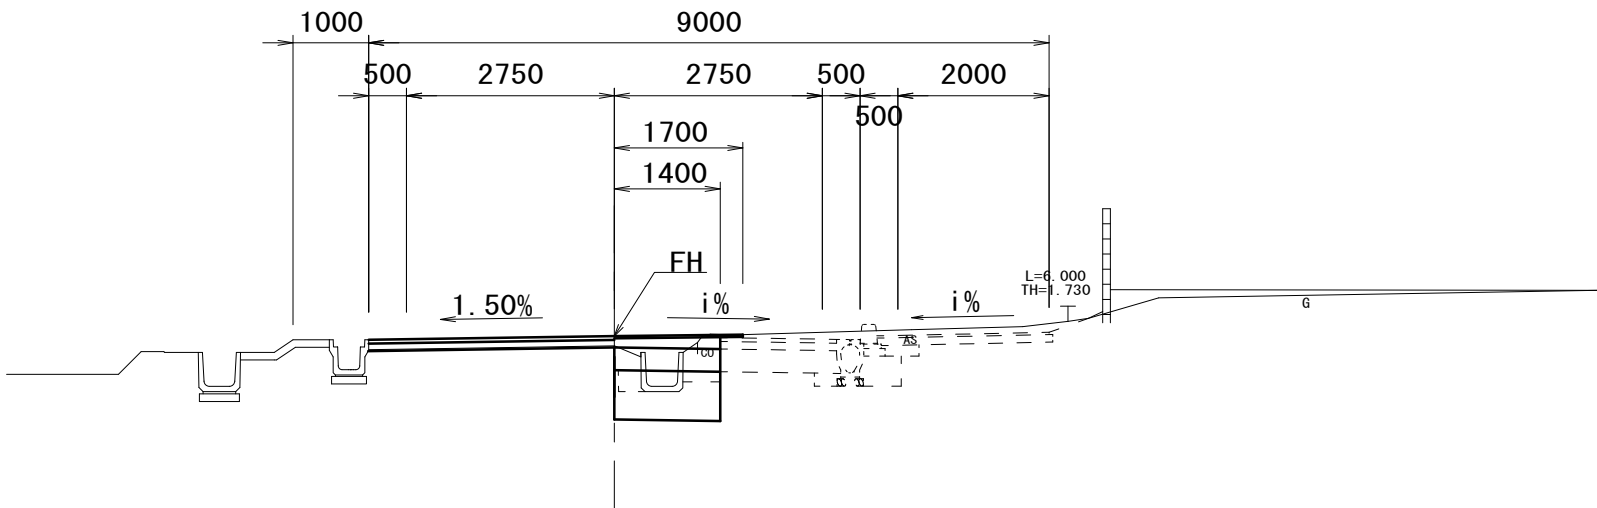

NO. 20 (同所NO. 20+13.0)

床掘り	土 砂	0.18
埋戻し	流用土	0.14
安定処理		1.40
表層(1)	t=50	3.25
表層(2)	t=30	1.70
上層路盤(1)	t=100	3.25
上層路盤(2)	t=120	1.40
下層路盤	t=300	1.40
不陸整正(1)		3.25
不陸整正(2)	t=20	0.30

DL=-5.000

この図面はA1サイズを原寸とする。


工 事 名	令和6年度建整道新補第1号 一身田町長岡線道路改良工事		
施工箇所名	津市一身田町及び一身田大古管内		
図面の種類	横断面図(2)		
縮 尺	1:100	図面番号	5/7
事業所名	津市建設部建設整備課		

排水構造物工構造図

S=1：20

プレキャストボックス

S=1：20

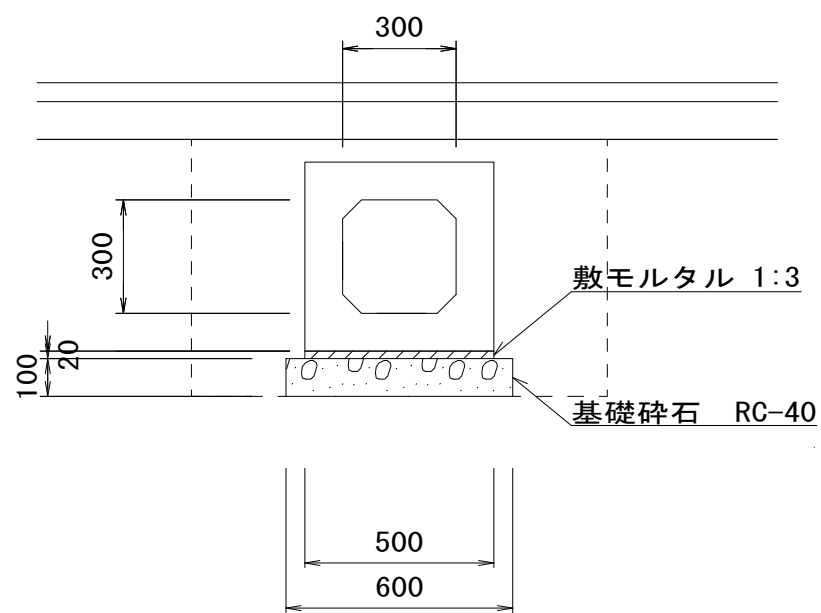


材 料 表					10m当り
名 称	規 格	単 位	数 量	摘 要	
プレキャストボックス	300×300	本	5.0		
敷モルタル	1:3	m ³	0.10		
基礎砕石	RC-40 t=100	m ²	6.00		
基面整正		m ²	6.00		

床掘り	土 砂	0.75
埋戻し	流用土	0.43

プレキャストU型側溝

S=1：20


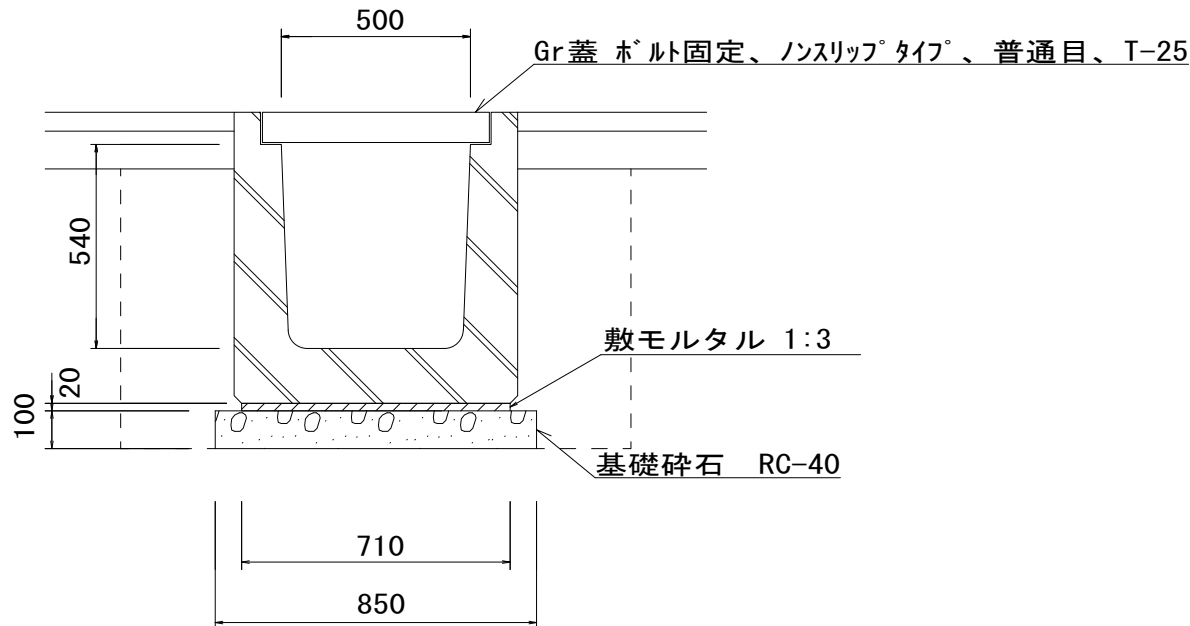


材 料 表					10m当り
名 称	規 格	単 位	数 量	備 考	
プレキャストU型側溝	横断用	名称	G500A	形状体認定製品	
		個	10.00		
敷モルタル	1:3	m ³	0.14		
基礎砕石	RC-40	m ²	8.50		
基面整正		m ²	8.50		
参考重量		kg	720	製品1個当り重量	

床掘り	土 砂	1.00
埋戻し	流用土	0.44


現場打ち集水桝

S=1：20

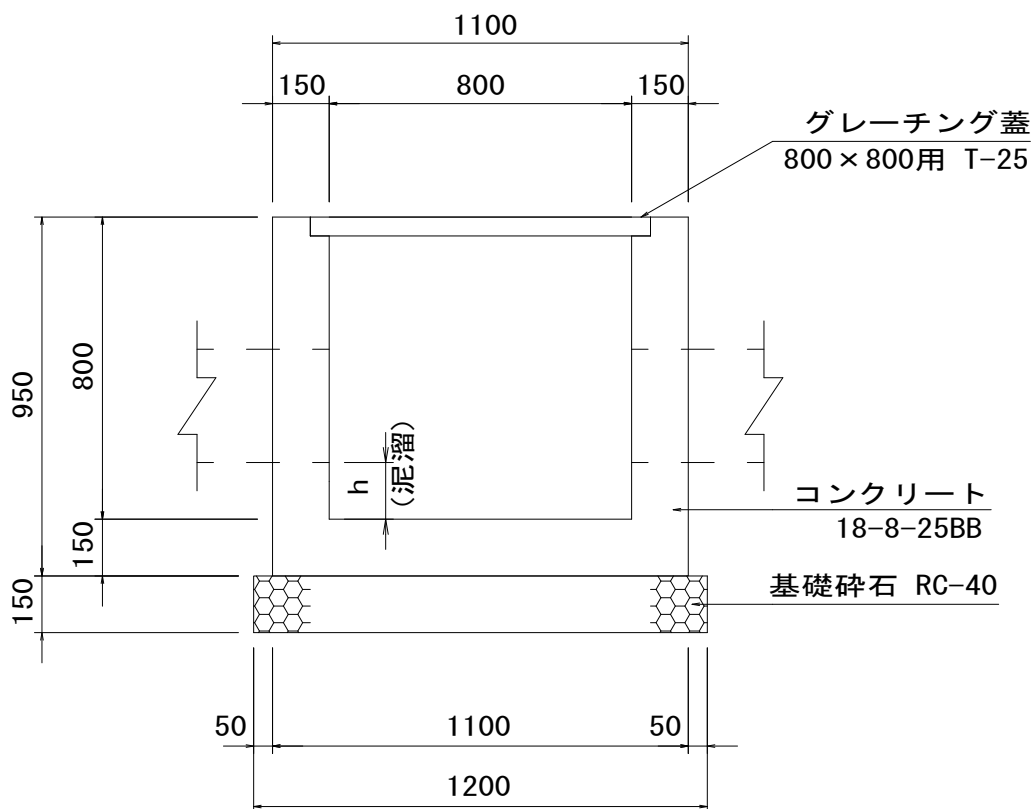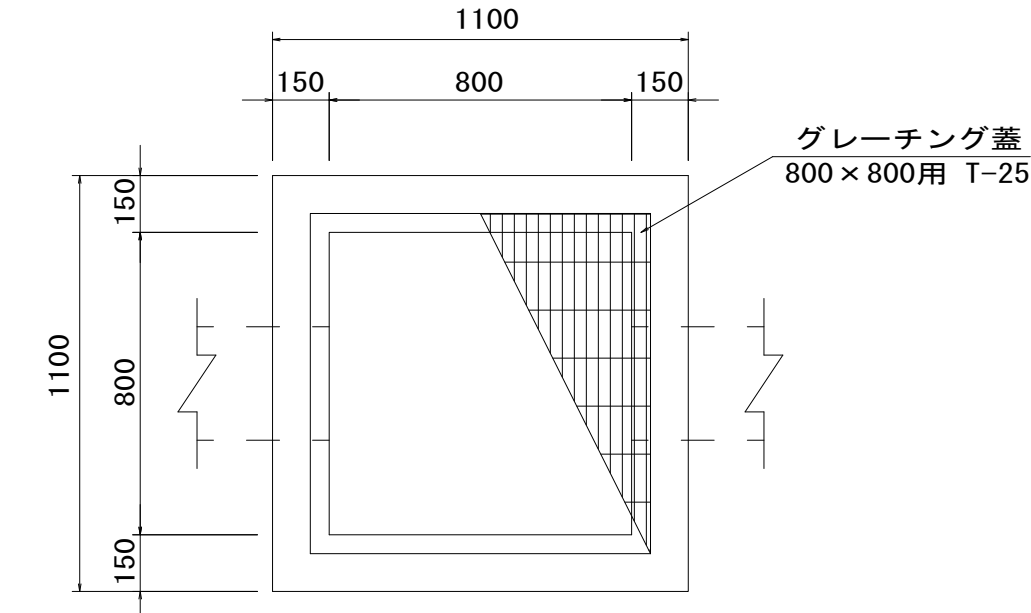

張りコンクリート

S=1：20

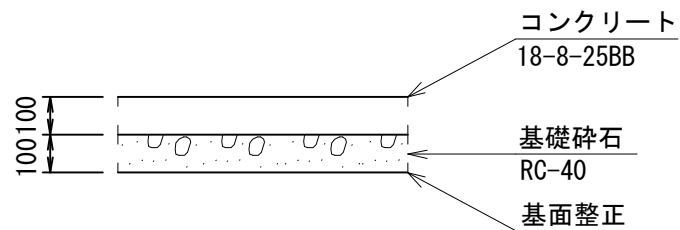


張りコンクリート					1m2当り
名 称	規 格	単 位	数 量	備 考	
コンクリート	18-8-25BB	m ²	1.0		
基礎砕石	RC-40 t=10cm	m ²	1.0		
基面整正		m ²	1.0		

防護柵工構造図

ガードレール

(参考)

S=1：20

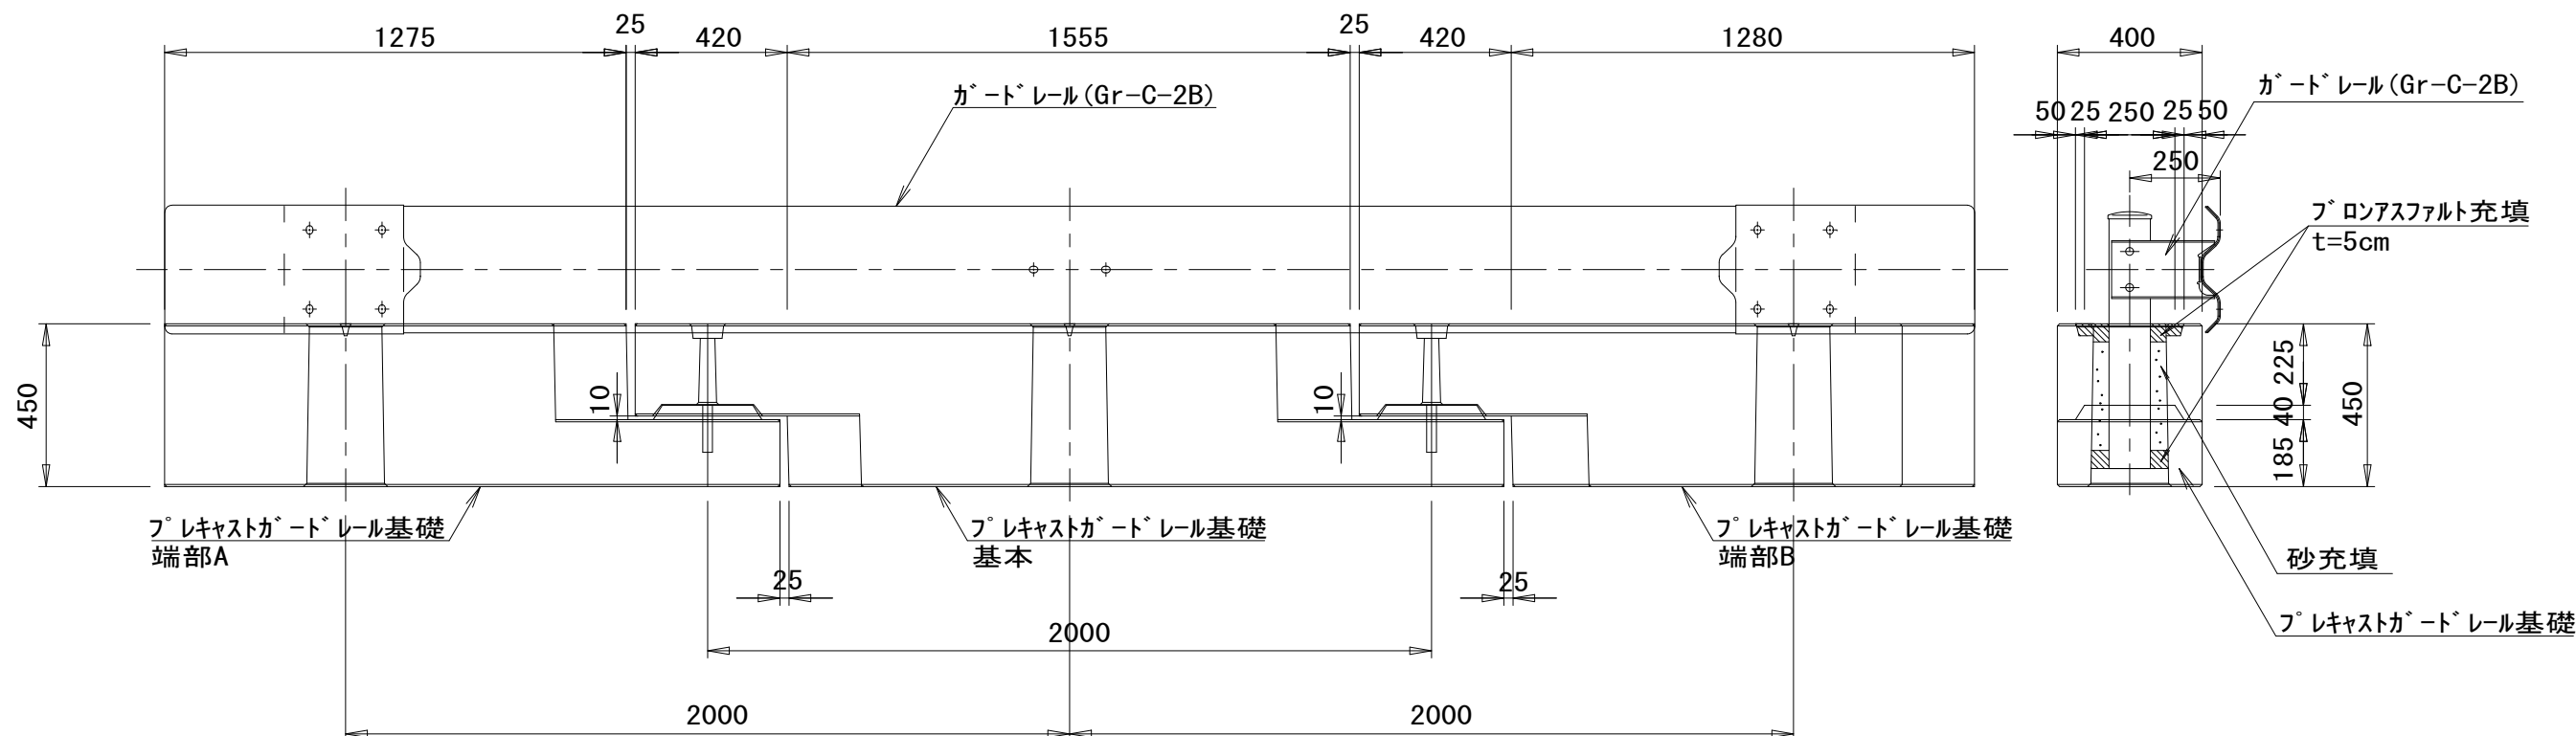

ガードレール 数量表						1式当り
名 称	規 格	単 位	数 量		摘 要	
ガードレール	Gr-C-2B	m	5.0	3.0	白色	
プレキャストガードレール基礎	基本型	個	1	—	参考重量778kg	
プレキャストガードレール基礎	端部A	個	1	1	参考重量547kg	
プレキャストガードレール基礎	端部B	個	1	1	参考重量566kg	

材 料 表					10箇所当り
名 称	規 格	単 位	数 量	摘 要	
コンクリート	18-8-25BB	m ³	4.58		
型枠		m ²	80.20		
基礎砕石	RC-40 t=150	m ²	2.16		
グレーチング蓋	800×800用 T-25	枚	10		
基面整正		m ²	14.40		


寸 法 表(No.21+0.3:左)						
方向	入出 区分	水路断面 (控除寸法)	底高 [m]	樹天高 [m]	泥溜h [m]	備考
①	—	—	—	1.31	0.17	
②	流出	プレキャスト側溝 (500×540)	0.68			
③	流入	プレキャストボックス (300×300)	0.72			
④	—	—	—			

寸 法 表 (No.21+0.5:左)						
方向	入出区分	水路断面 (控除寸法)	底高 [m]	樹天高 [m]	泥溜h [m]	備考
①	流入	プレキャストU型側溝 (500×540)	0.67	1.30	0.17	
②	流出	(現)U-600 (600×600)	0.66			
③	—	—	—			
④	流入	プレキャストU型側溝 (500×540)	0.67			

この図面はA1サイズを原寸とする。

工 事 名	令和6年度建整道新補第1号 一身田町長岡線道路改良工事		
施工箇所名	津市一身田町及び一身田大古管内		
図面の種類	排水構造物工構造図・防護柵工構造図 舗装工構造図		
縮 尺	図示	図面番号	6/7
事業所名	津市建設部建設整備課		

S=1 : 500

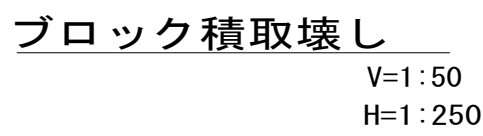

S=1 : 500



床掘り	土 砂	0.23
埋戻し	流用土	0.27

この図面はA1サイズを原寸とする。

工 事 名	令和 6 年度建整道新補第 1 号 一身田町長岡線道路改良工事		
施工箇所名	津市一身田町及び一身田大古管内		
図面の種類	構造物撤去工平面図・構造物撤去工構造図		
縮 尺	図示	図面番号	7/7
事業所名	津市建設部建設整備課		