


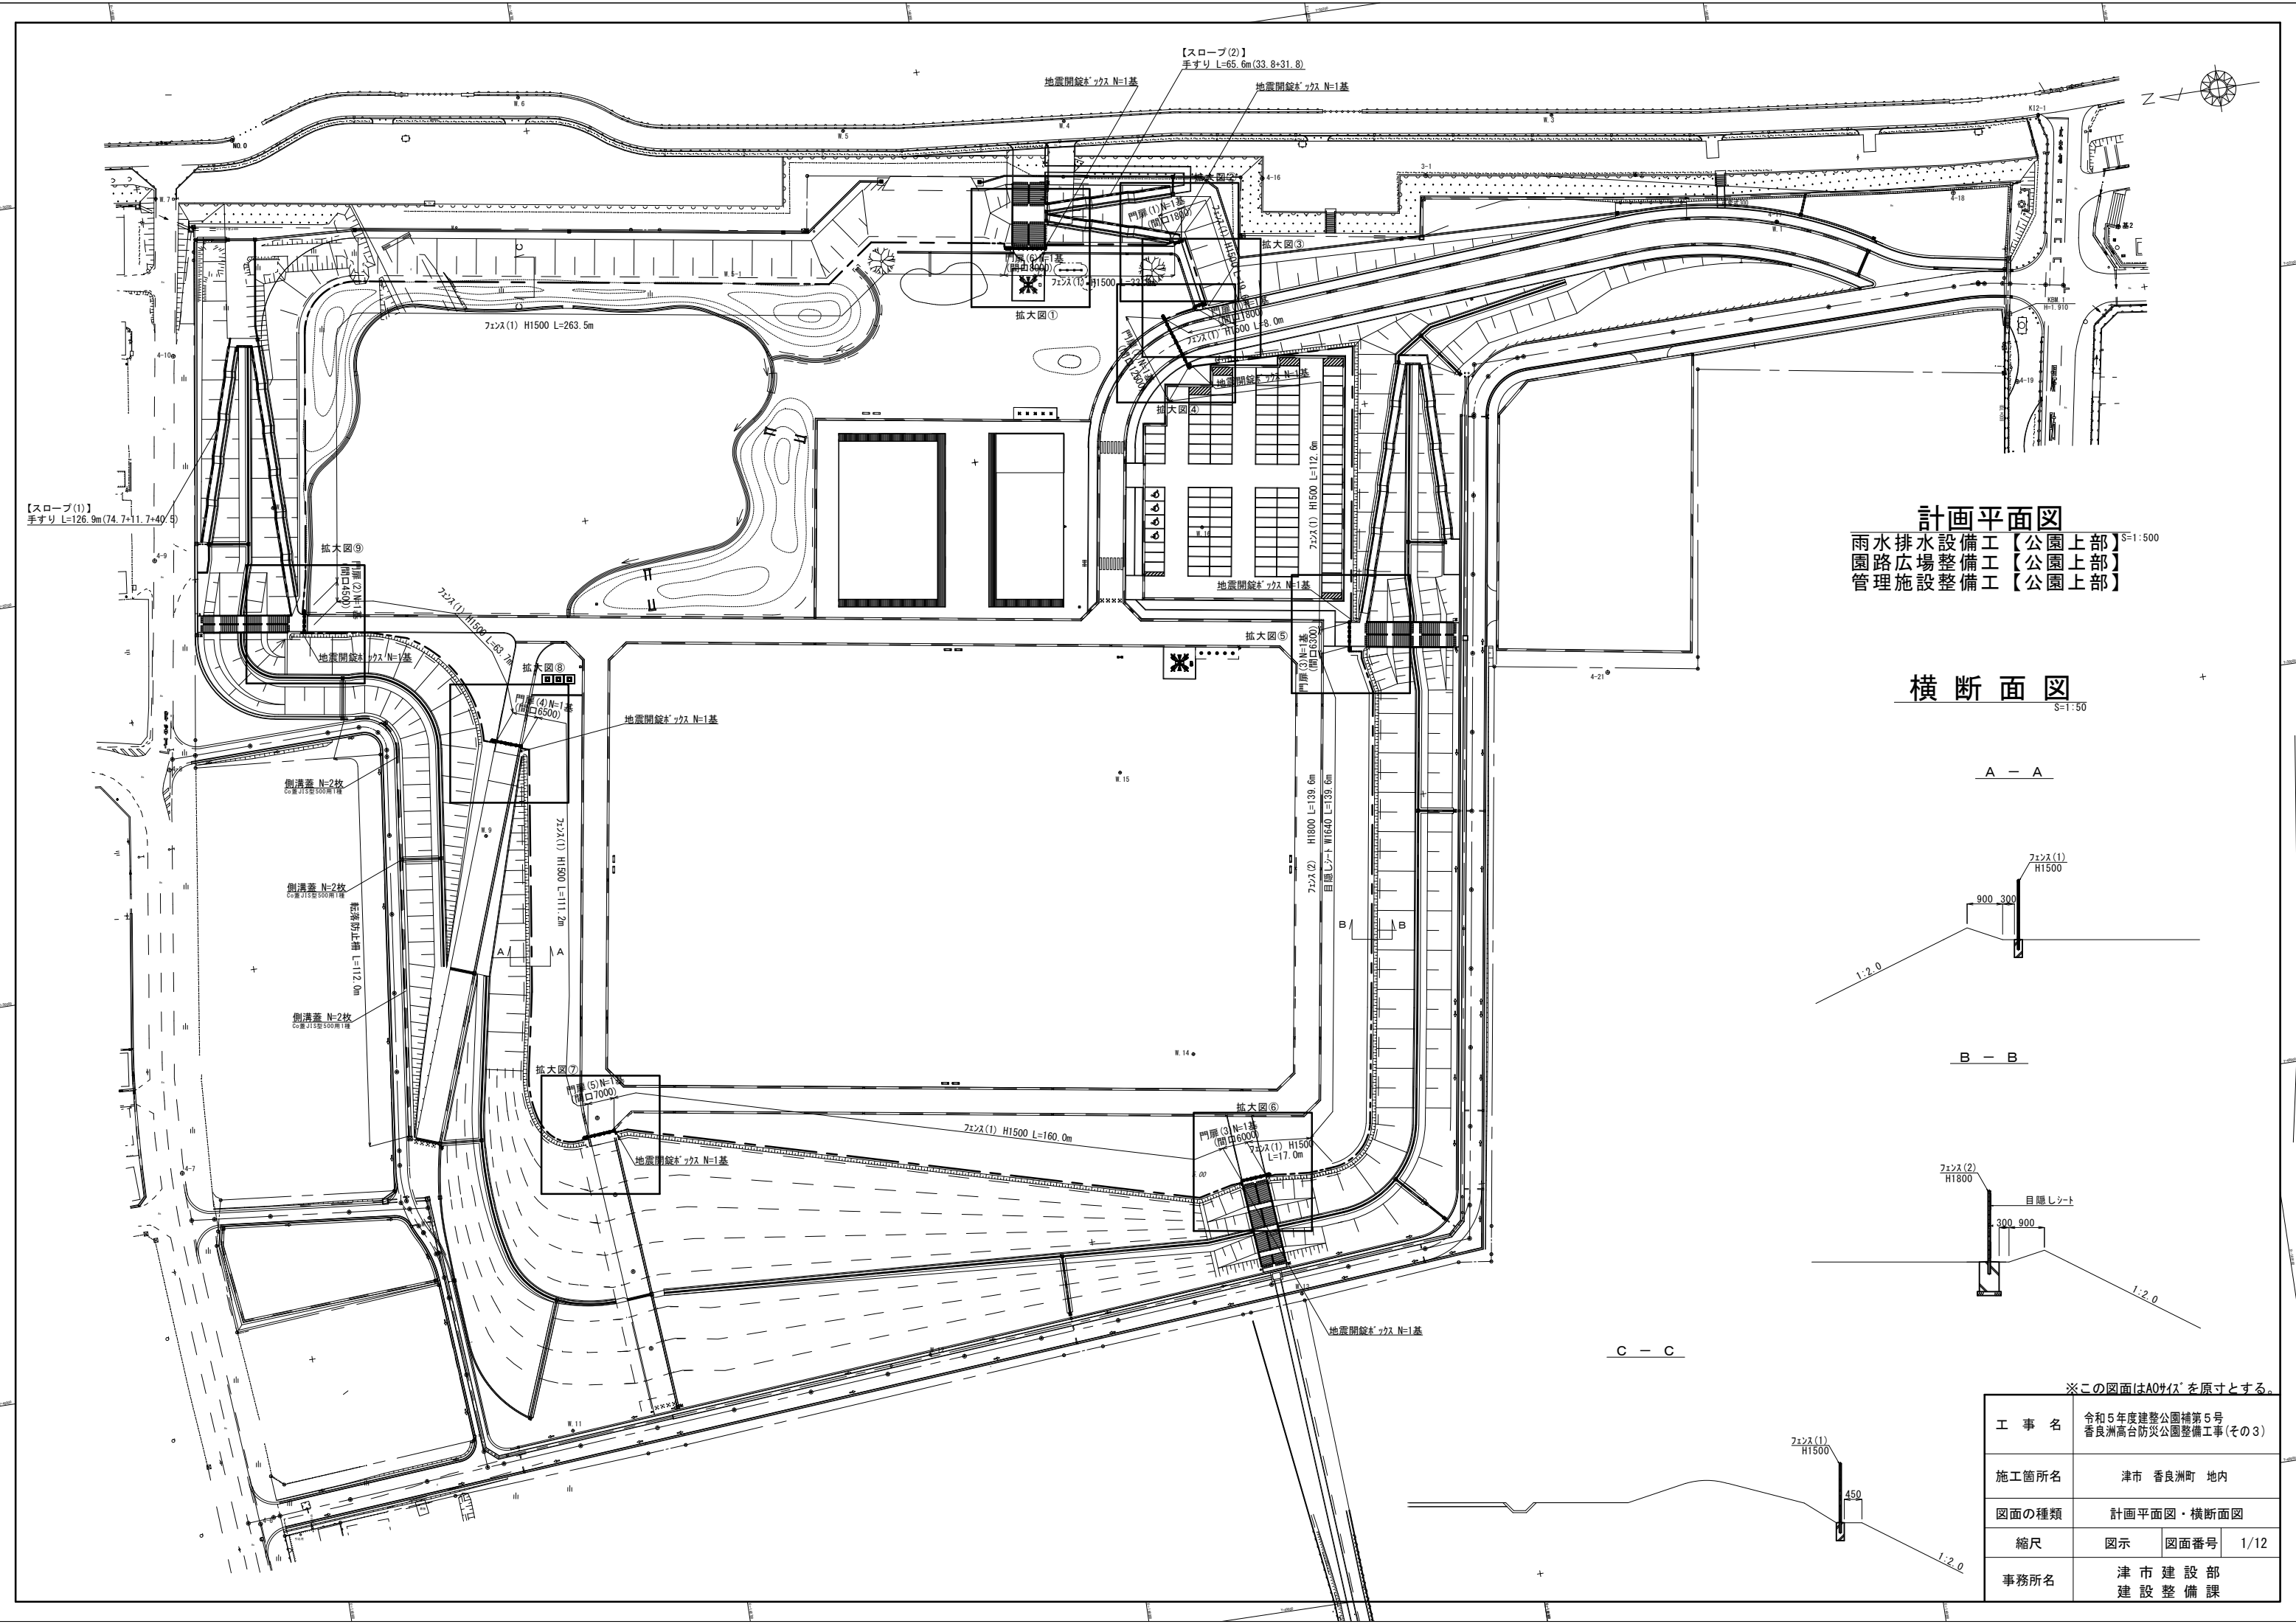

計画平面図

雨水排水設備工【公園上部】
園路広場整備工【公園上部】
管理施設整備工【公園上部】

横断面図

A - A

B - B


※この図面はA0サイズを原寸とする。

工 事 名	令和5年度建整公園補第5号 香良洲高台防災公園整備工事(その3)		
施工箇所名	津市 香良洲町 地内		
図面の種類	計画平面図・横断面図		
縮尺	図示	図面番号	1/12
事務所名	津市建設部 建設整備課		


園路広場整備工構造図(1/3)

【スロープ1：北面】


平面図
S=1:100

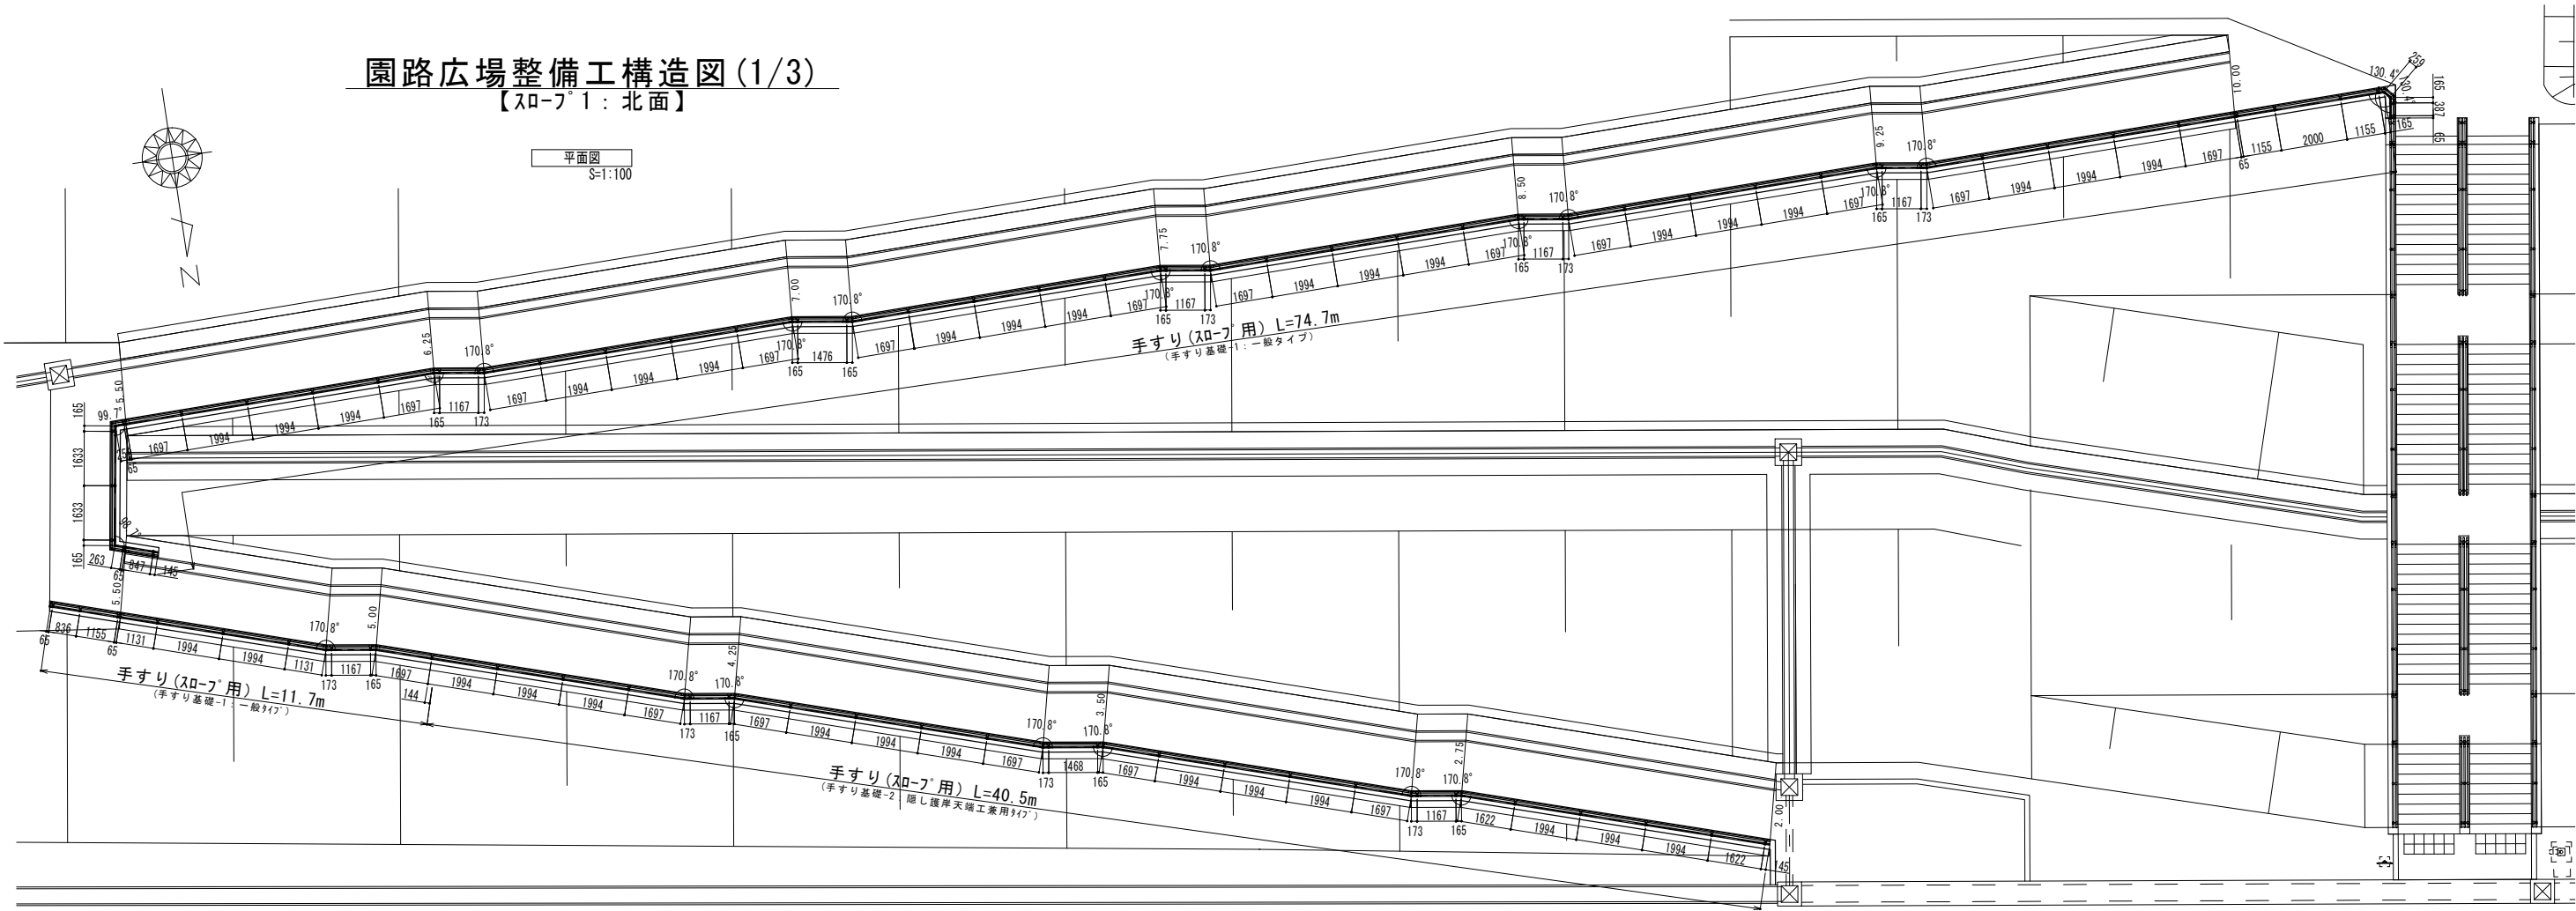

立面図
S=1:100

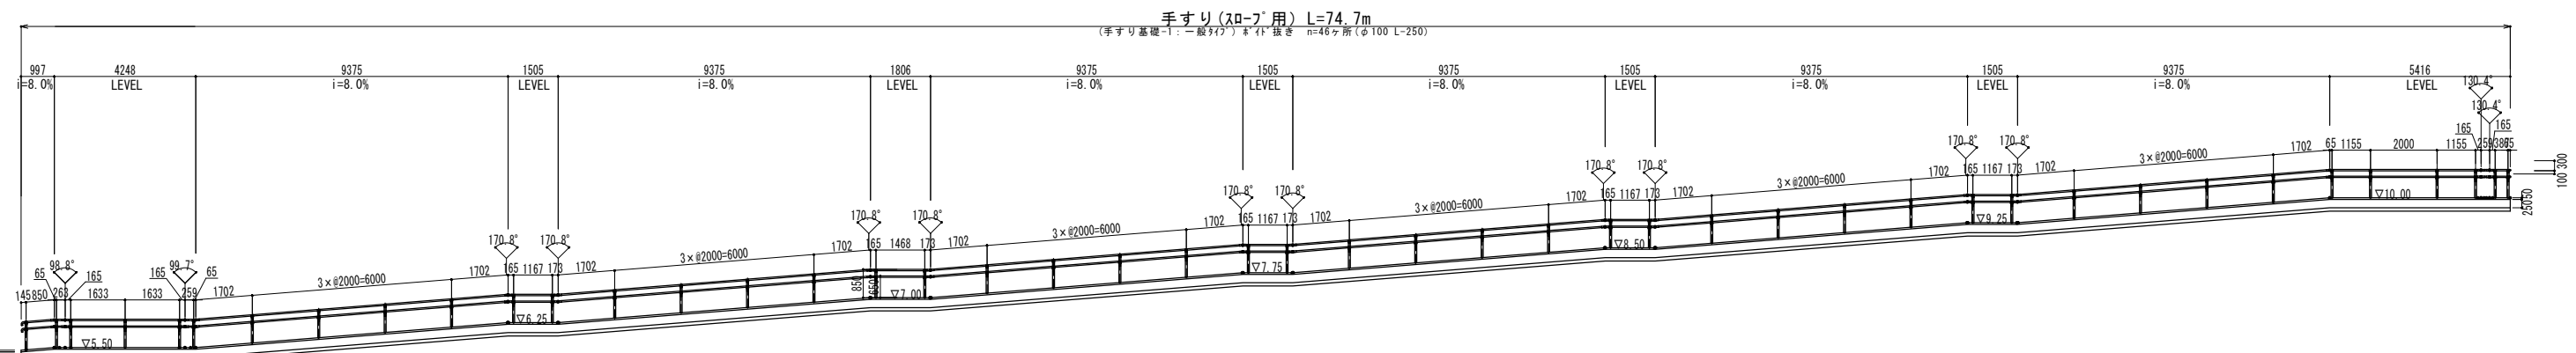

立面図
S=1:100



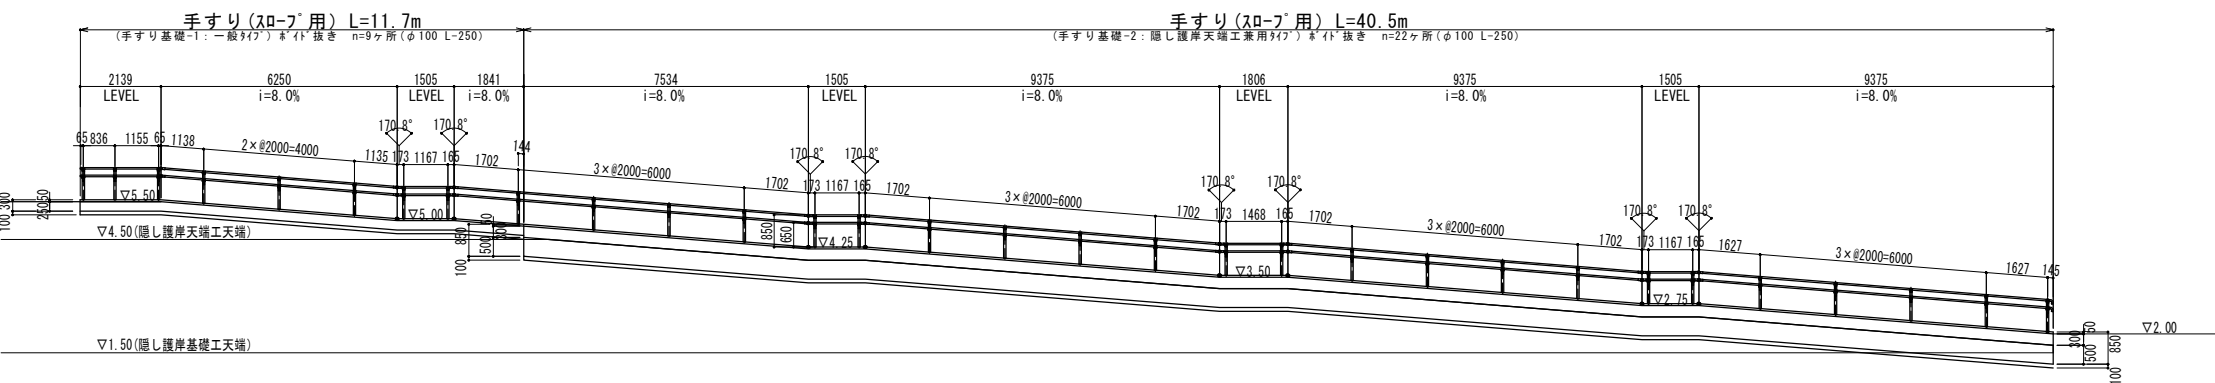


※この図面はA1サイズを原寸とする。

工 事 名	令和5年度建整公園補第5号 香良洲高台防災公園整備工事(その3)		
施工箇所名	津市 香良洲町 地内		
図面の種類	園路広場整備工構造図(1/3)		
縮 尺	S=1:100	図面番号	2/12
事務所名	津 市 建 設 部 建 設 整 備 課		

園路広場整備工構造図(2/3)

【スロープ2：東面】

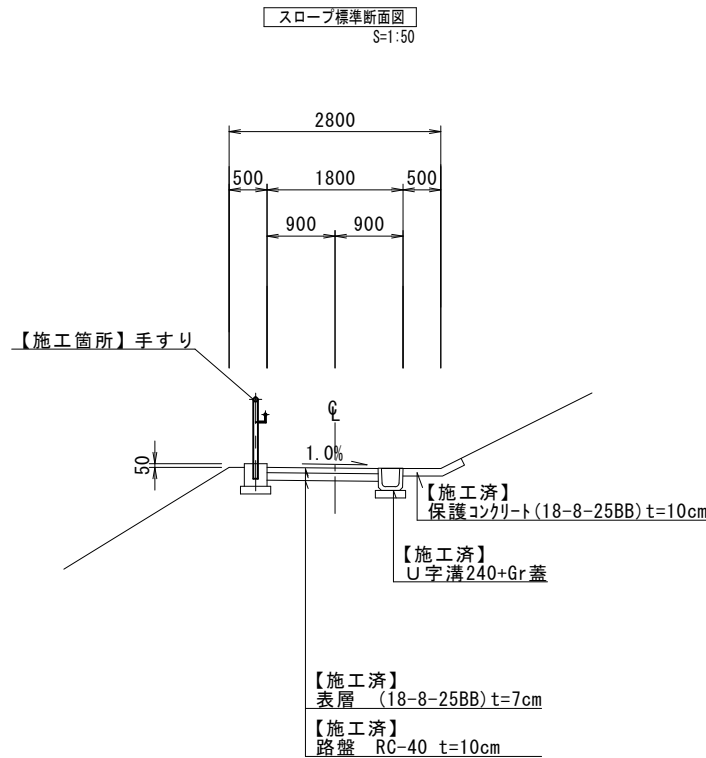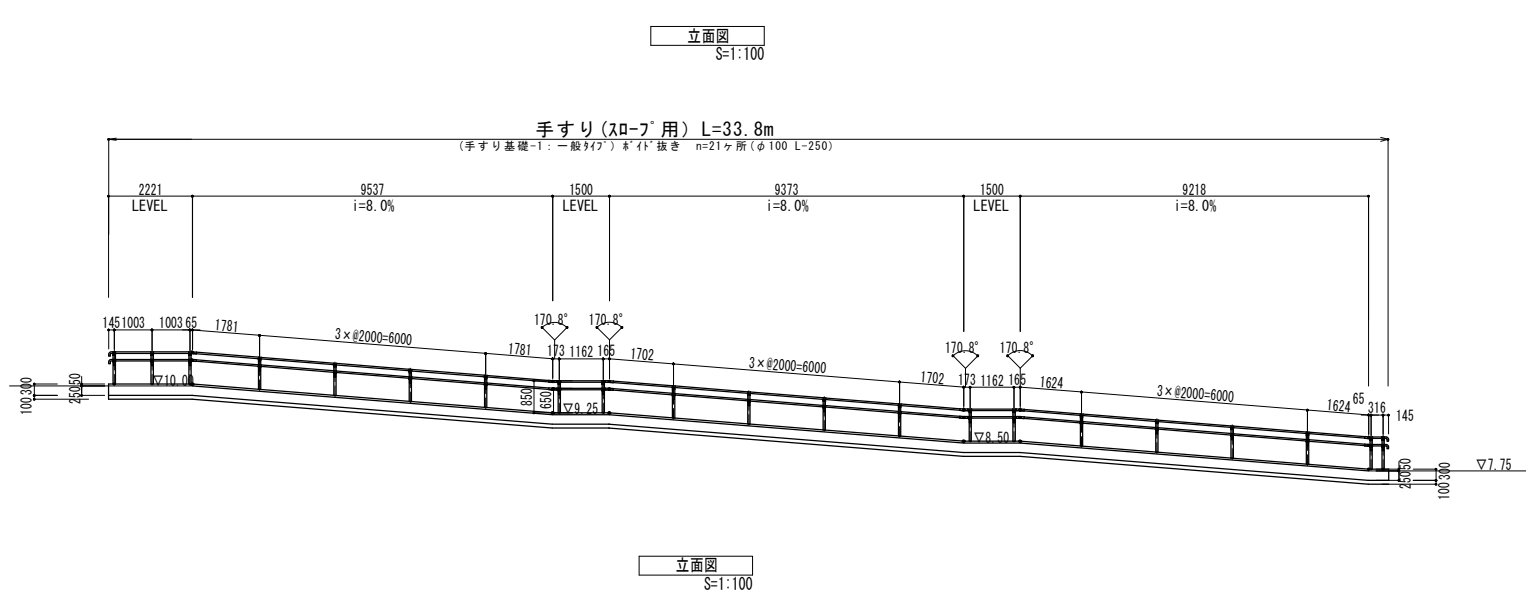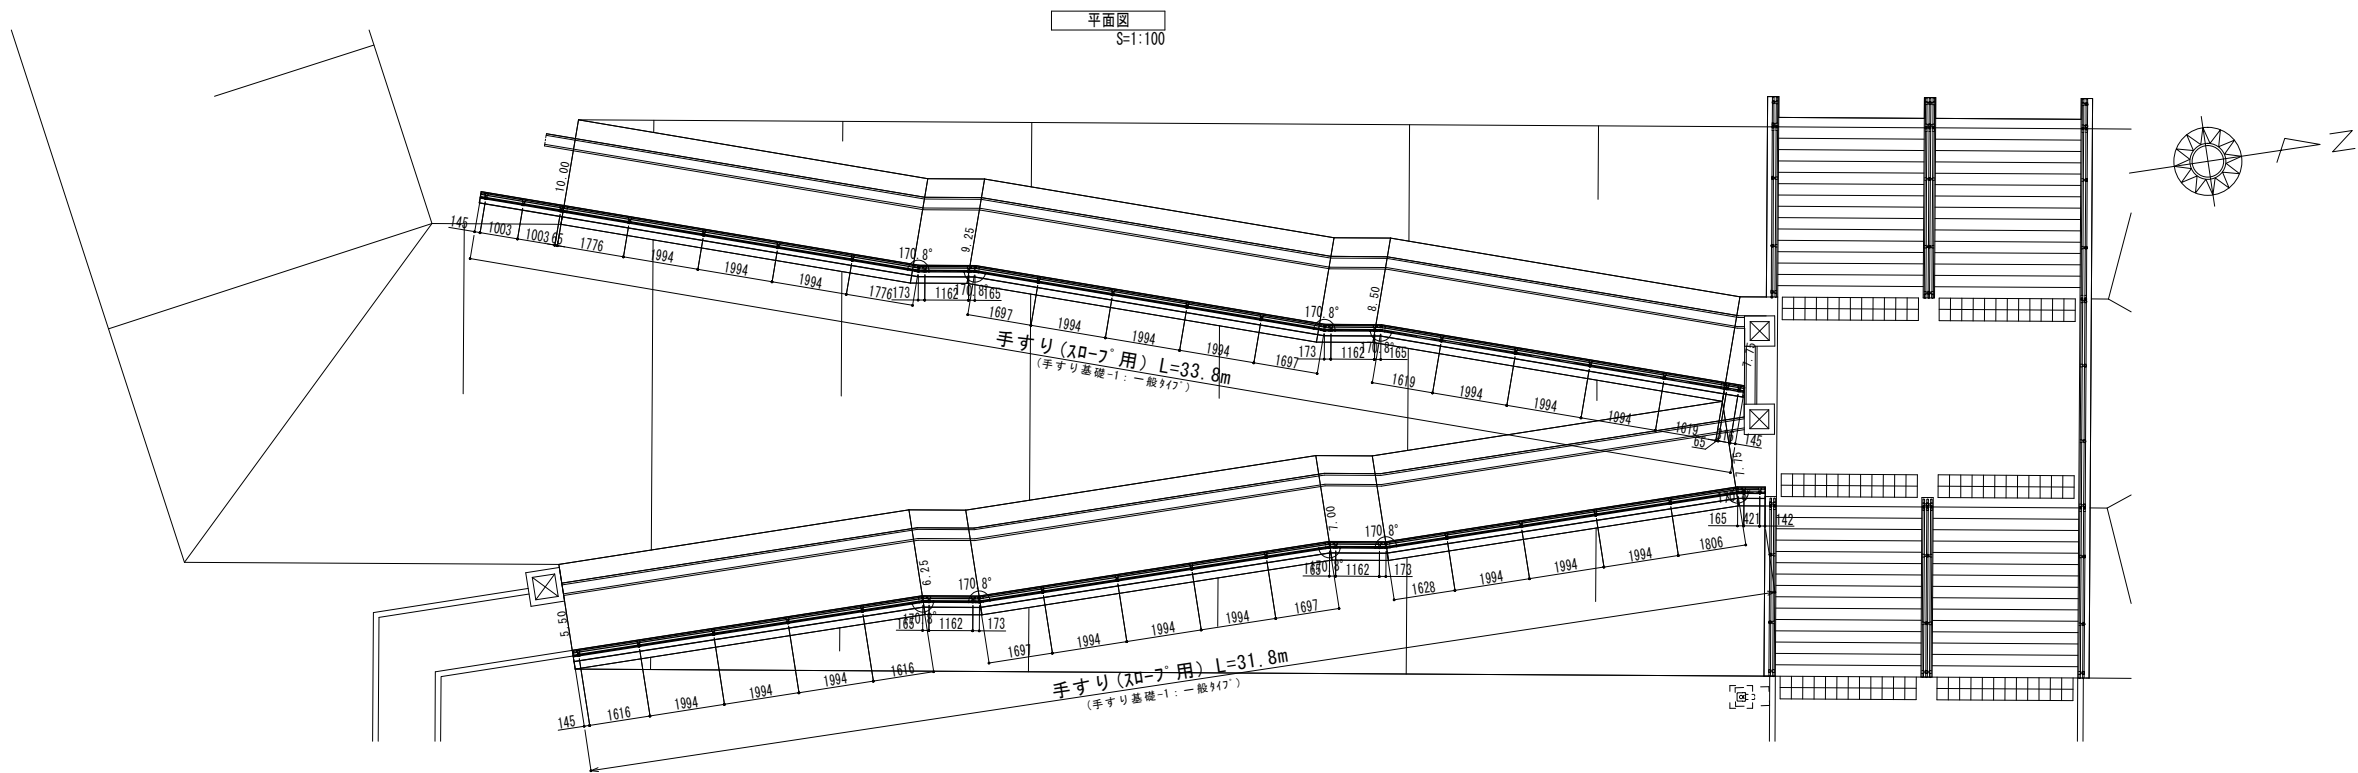



※この図面はA1サイズを原寸とする。

工 事 名	令和5年度建整公園補第5号 香良洲高台防災公園整備工事(その3)		
施工箇所名	津市 香良洲町 地内		
図面の種類	園路広場整備工構造図(2/3)		
縮 尺	図示	図面番号	3/12
事務所名	津 市 建 設 部 建 設 整 備 課		

園路広場整備工構造図(3/3)


手すり
【階段中央】 S=1:10

手すり基礎

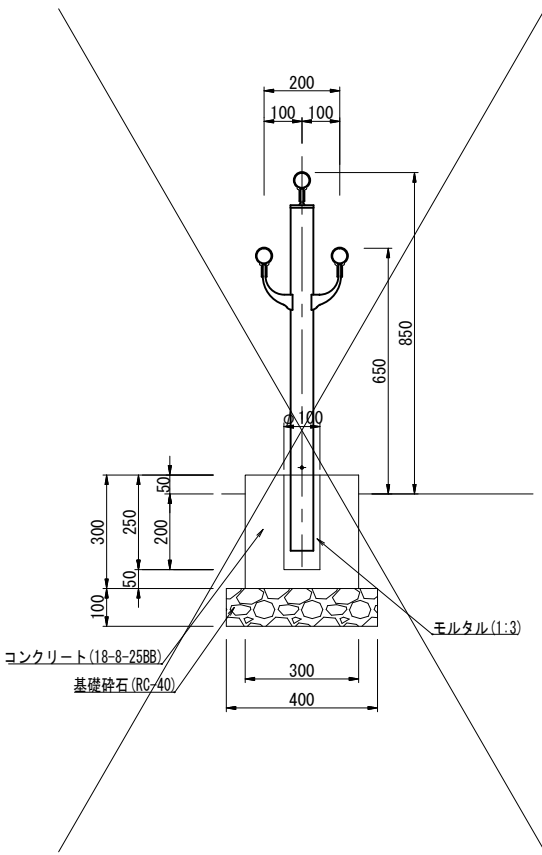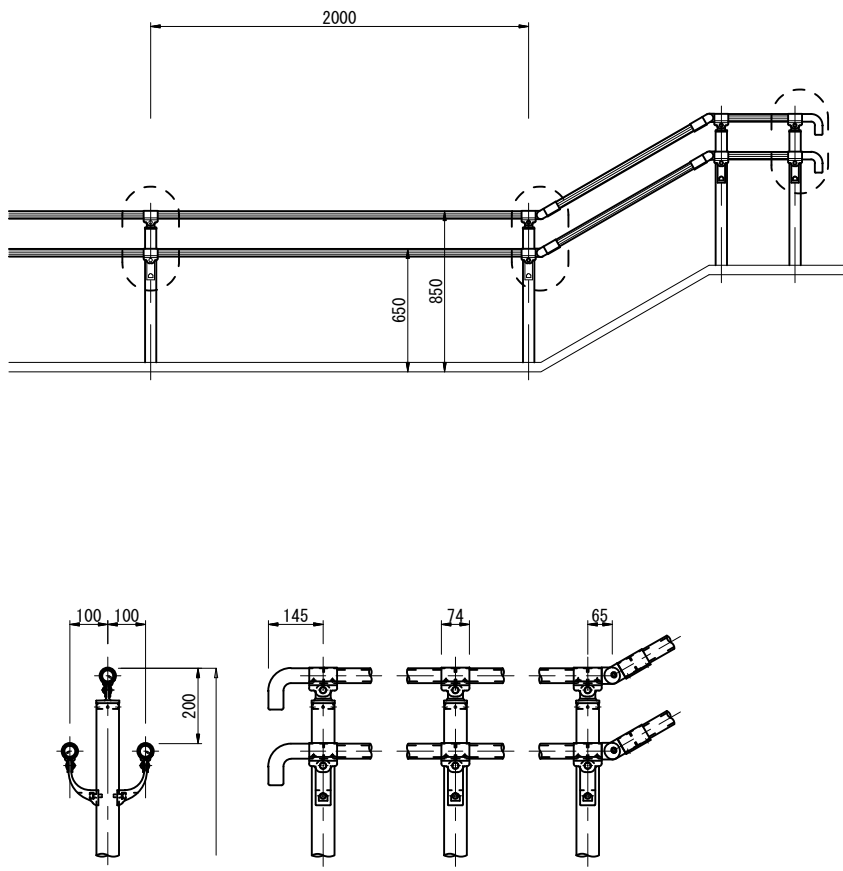


手すり
【スロープ】 S=1:10

手すり基礎-1
一般タイプ

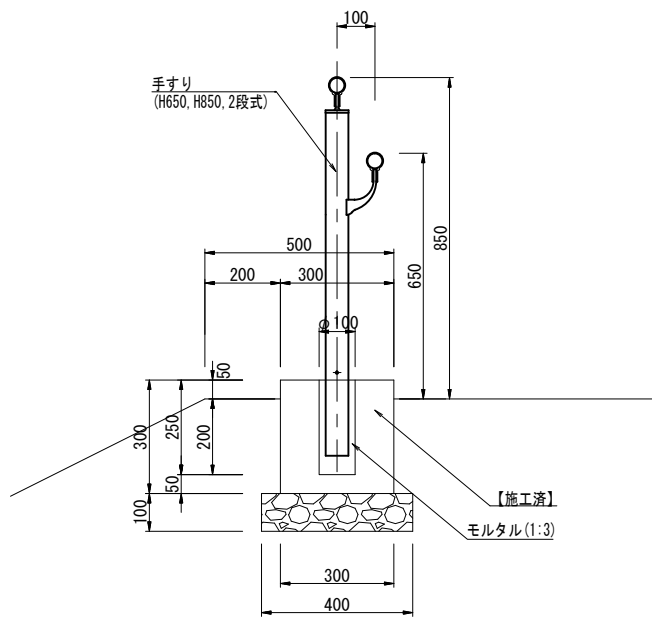

手すり基礎-2
隠し護岸天端工兼用タイプ

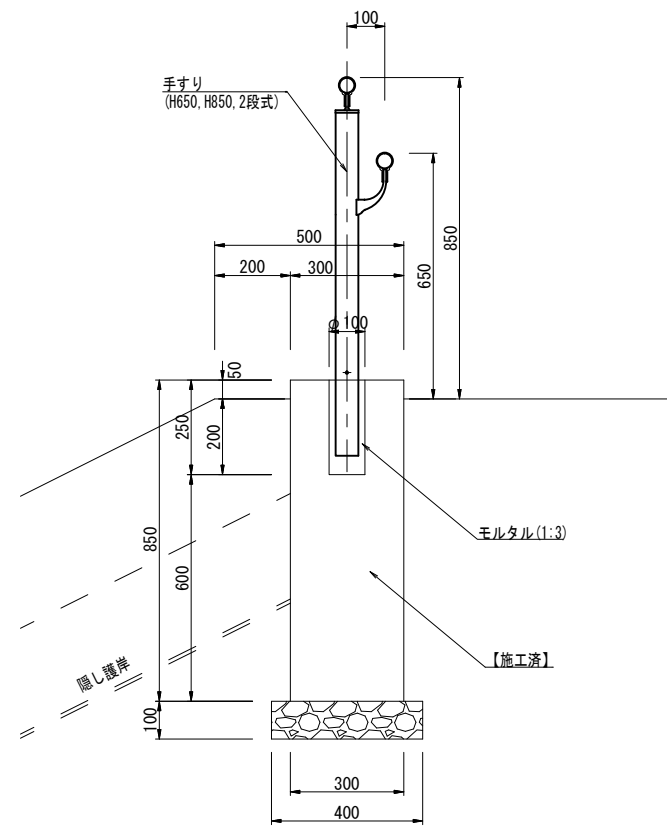

部番	名称	形状	材質	表面処理
(1)	支柱	φ60×3.0 t	A6005CS-T5	JIS H 8602 陽極酸化塗装複合皮膜 (MB色)
(2)	手摺	φ40×3.0 t	A6063TE-T5	
(3)	キャップ金具A	φ60用	ADC	ポリエステル系粉体塗装 (マットブラウン色)
(4)	キャップ金具B	φ40用 (巾=74)	A6063S-T5	
(5)	フレキシブル金具A	φ40用 (2ヶ/セット)	ADC	
(6)	フレキシブル金具B	φ40用 (巾=75)	A6063S-T5	
(7)	端束手摺	φ40	ADC	
(8)	2段金具	φ40用 (出巾=100)	AC4C	
(9)	化粧ナット	M8用	アルミ材	
(10)	六角穴付ボタンのボルト	M8×15 B, W	SUS	GB
(11)	六角穴付ボタンのボルト	M8×20 B, SW		
(12)	六角穴付ボルト	M8×25 B, SW		
(13)	ピースビス	φ4×19 B		
(14)	六角穴付止ネジ	M6×6 B		

手すり数量表					10m当り
名称	規格	単位	数量	摘要	
手すり	H650、H850 (2段式)	m	10.00	FATa2-2085同等品以上	

※この図面はA1サイズを原寸とする。			
工 事 名	令和5年度建整公園補第5号 香良洲高台防災公園整備工事(その3)		
施工箇所名	津市 香良洲町 地内		
図面の種類	園路広場整備工構造図(3/3)		
縮 尺	S=1:10	図面番号	4/12
事務所名	津 市 建 設 部 建 設 整 備 課		

(参考図)

フエンス(1)



フエン(1) 数量表 (10m当り)

※フエンスの色は、茶色とする。

※フエンスの色は、茶色とする。

基準風速 . . . 34 m/sec
 地表面粗度区分 . . . III

・主柱、ジョイント
押え金具
ワイヤメッシュ

・亜鉛・アルミ・マグネシウム合金めつ
きの上高耐候性樹脂粉体塗装


・ バ ン ド ・ ・ 亜鉛・アルミ合金めっきの上高耐候性
樹脂防食塗装

樹脂初体塗装
亜鉛・アルミ・マグネシウム合金めっき

・U 型金具

・ボルト、ナット ・ 溶融亜鉛めっきの上防錆着色処理

翻滾防止柵

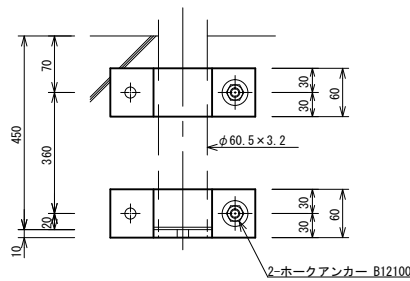

転落防止柵数量表 (15m当り)

※転落防止柵の色は、白色とする。

8581 22.04

備考

1. 外装について

亜鉛・アルミ・マグネシウム合金め

上高耐候性樹脂粉体塗装


[illegible]

・側壁取付バンド

「それと、それと」

・ホルド、ナット
アンカーボルト

フリス(2)

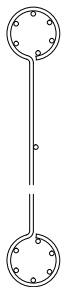

フェンス(2)数量表 (10m当り)

※フェンスについては、目隠しネット取付仕様とします。

※フェンスの色は、茶色とする。

□ 2011 年 12 月 11 日 星期日 (12 月 11 日)

目隠しシート数量表 (10m当り)

※目隠しシートの色は、茶色とする。


※この図面はA1サイズを原寸とする。

工 事 名	令和5年度建設公園補第5号 香良洲高台防災公園整備工事(その3)		
施工箇所名	津市 香良洲町 地内		
図面の種類	管理施設整備工構造図(1/8)		
縮尺	S=1:20	図面番号	5/12
事務所名	津市建設部 建設整備課		


管理施設整備工構造図(2/8)
【公園上部】

S=1:25

拡大図①

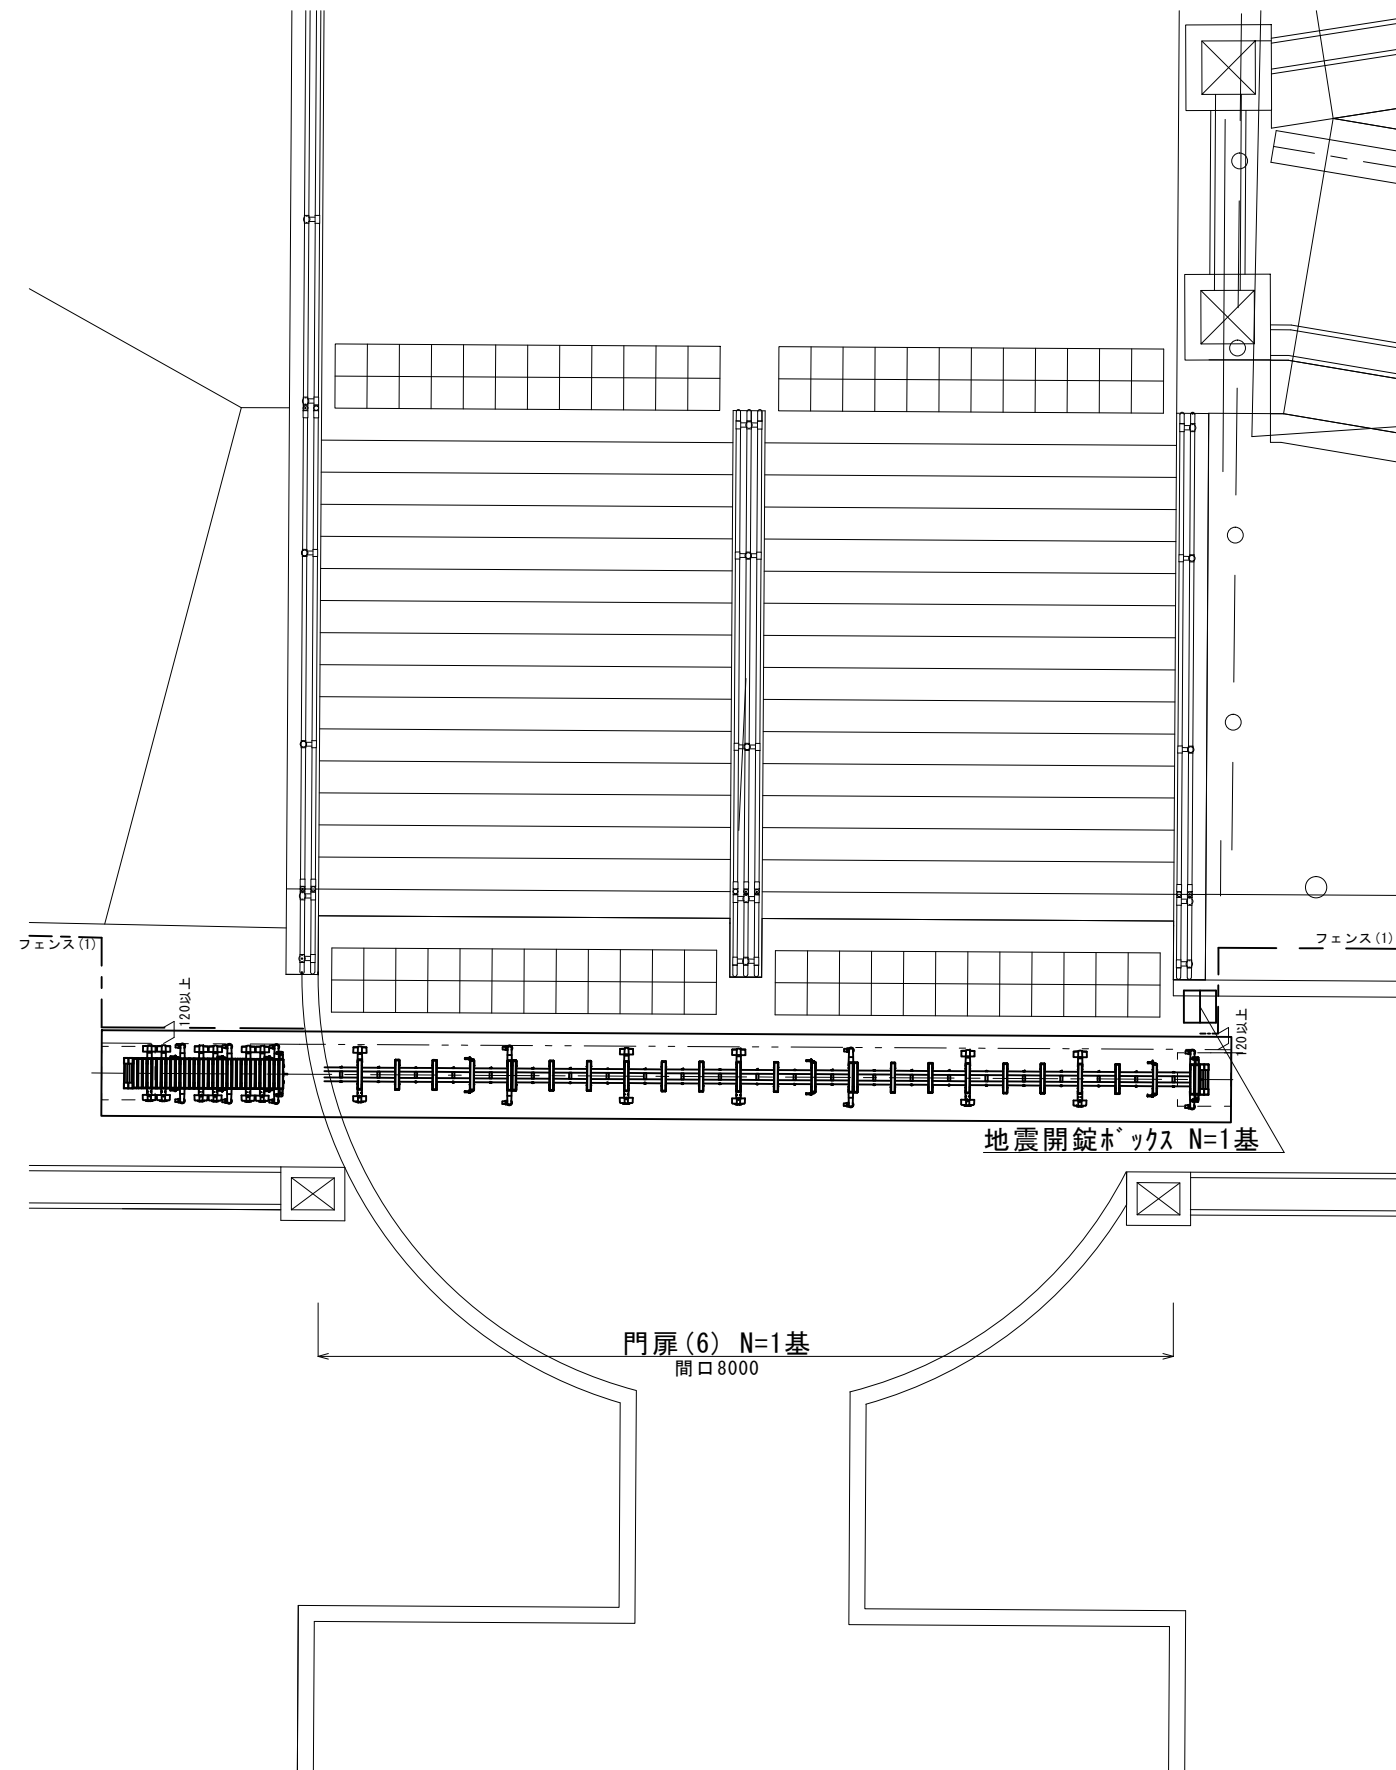

拡大図②

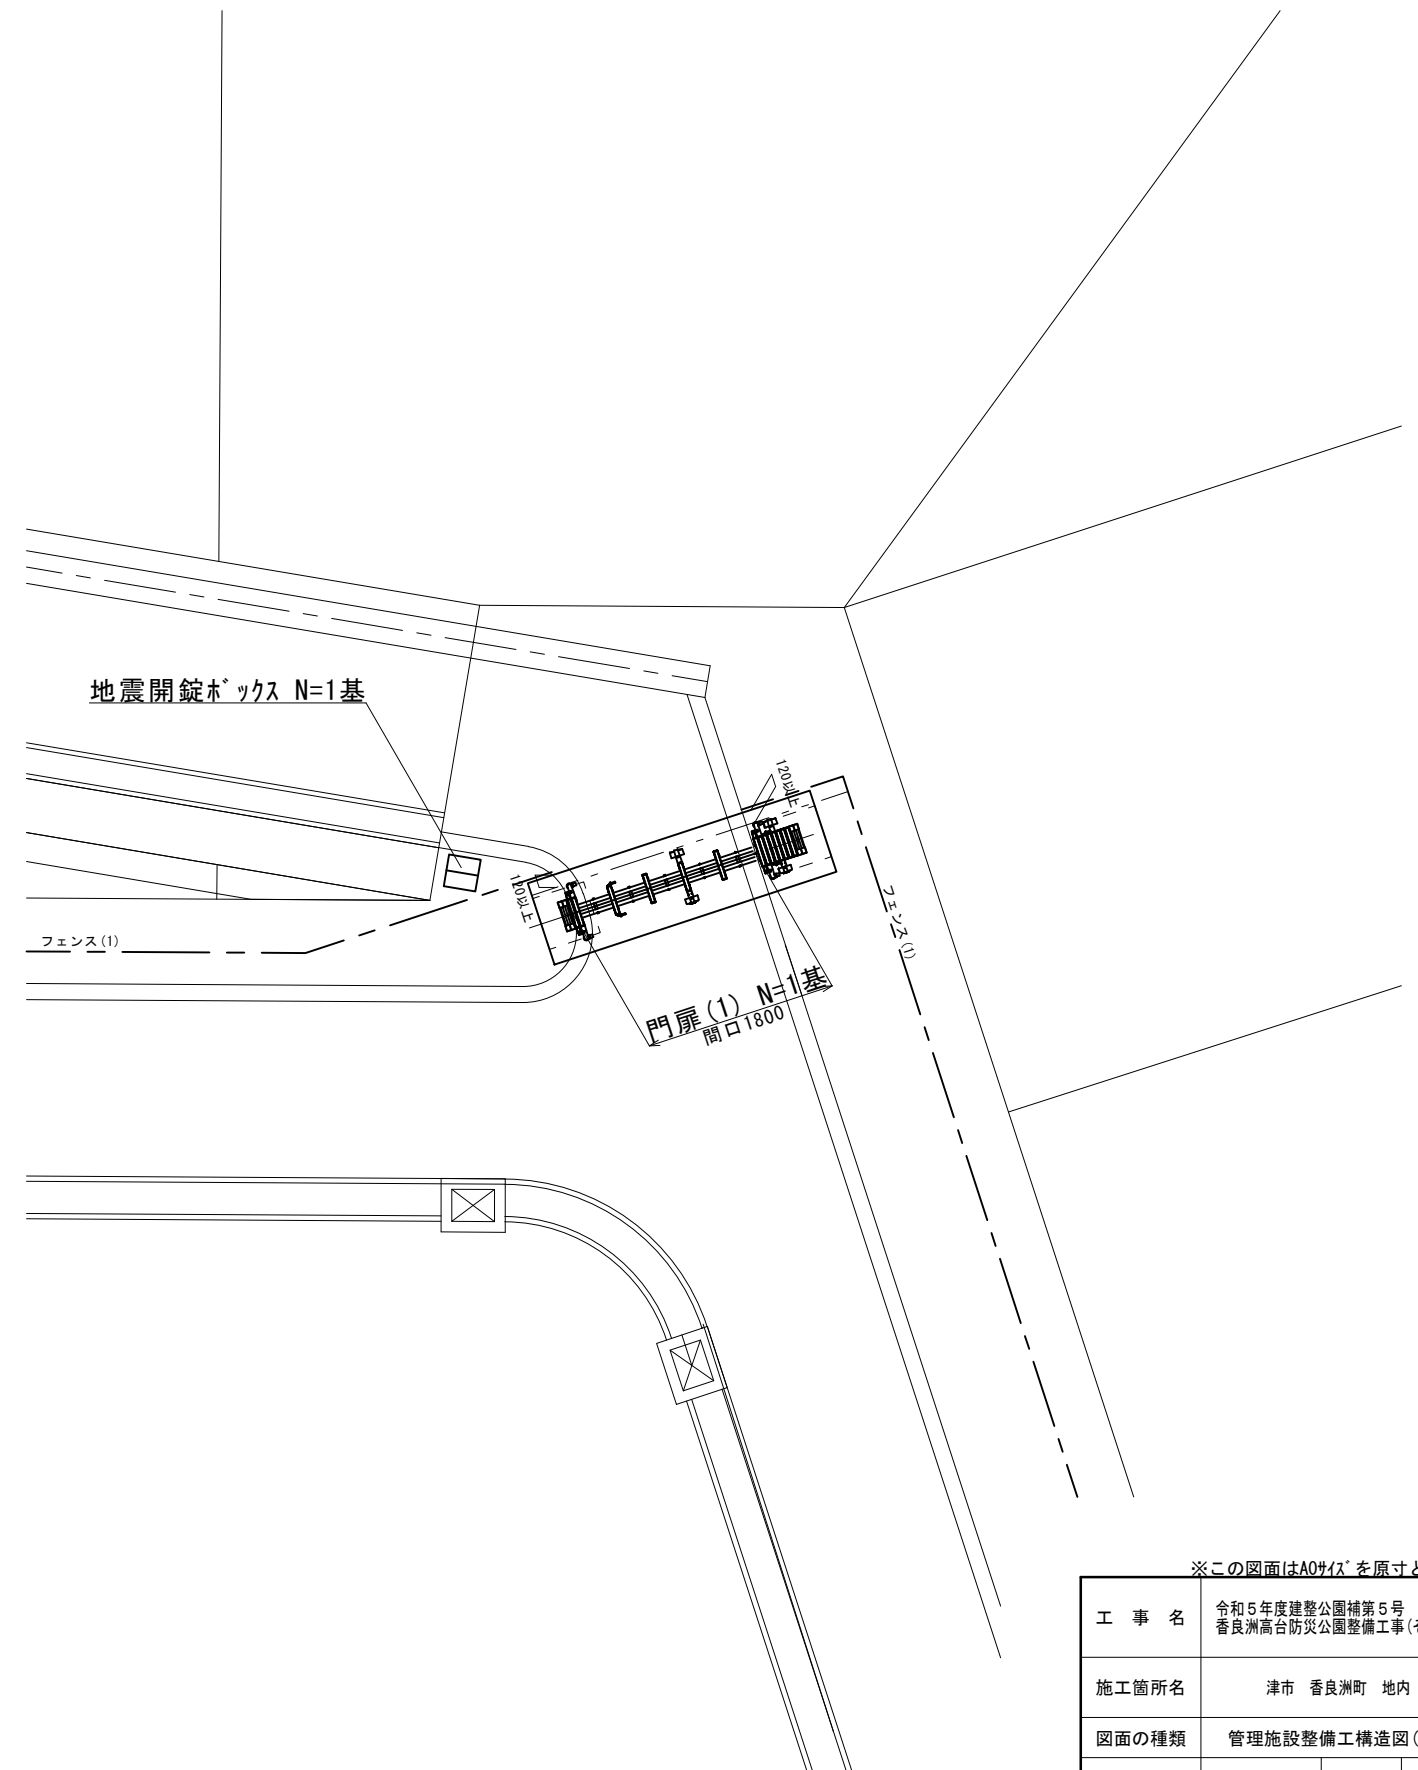


※この図面はA0サイズを原寸とする。

工 事 名	令和5年度建整公園補第5号 香良洲高台防災公園整備工事(その3)		
施工箇所名	津市 香良洲町 地内		
図面の種類	管理施設整備工構造図(2/8)		
縮尺	S=1:25	図面番号	6/12
事務所名	津市建設部 建設整備課		


管理施設整備工構造図(3/8)
【公園上部】

S=1:25

拡大図③

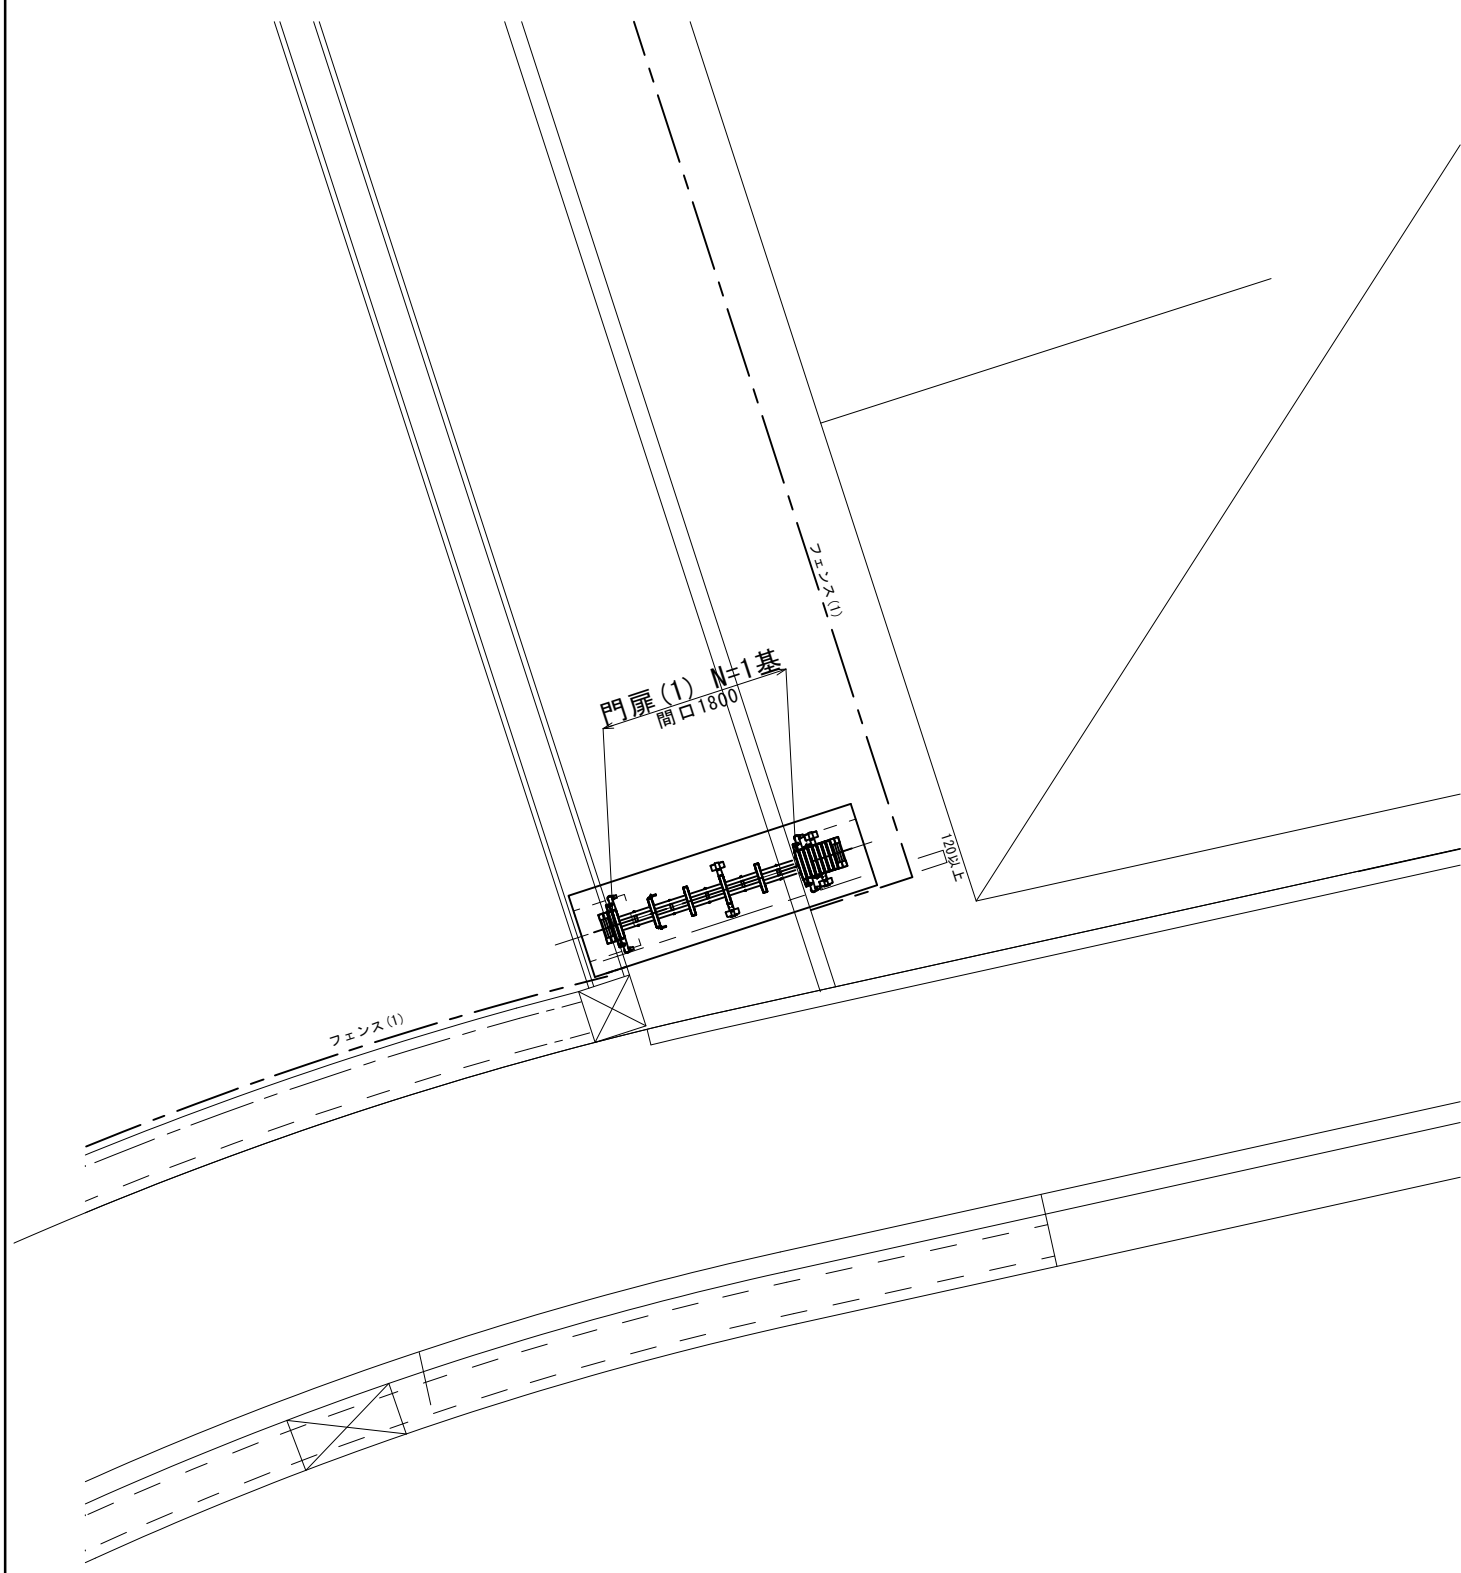

拡大図④

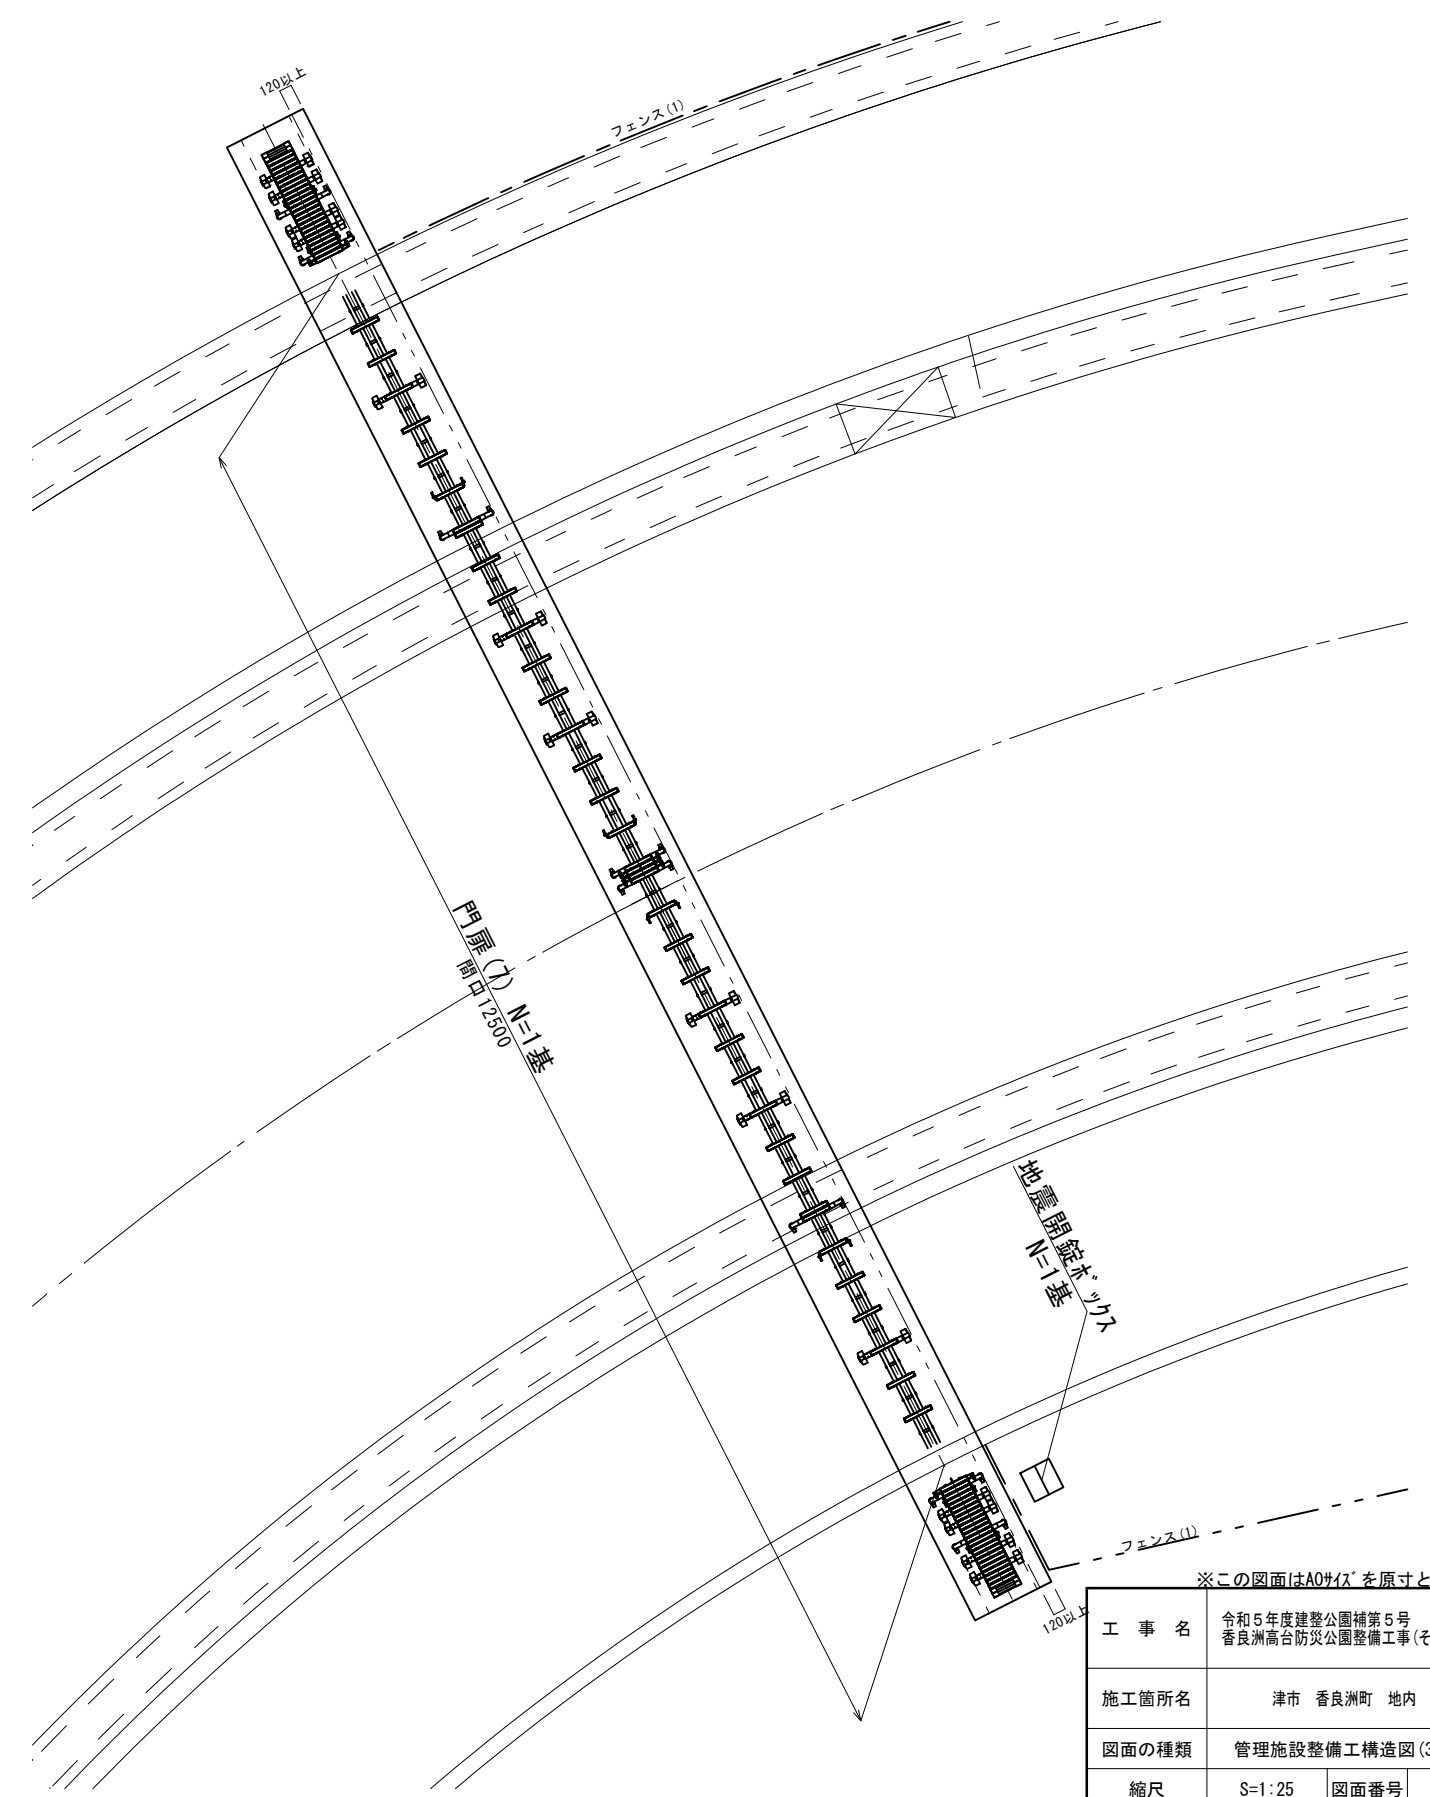


※この図面はA0サイズを原寸とする。


工 事 名	令和5年度建整公園補第5号 香良洲高台防災公園整備工事(その3)		
施工箇所名	津市 香良洲町 地内		
図面の種類	管理施設整備工構造図(3/8)		
縮尺	S=1:25	図面番号	7/12
事務所名	津 市 建 設 部 建 設 整 備 課		

管理施設整備工構造図(4/8)
【公園上部】
S=1:25

拡大図⑤

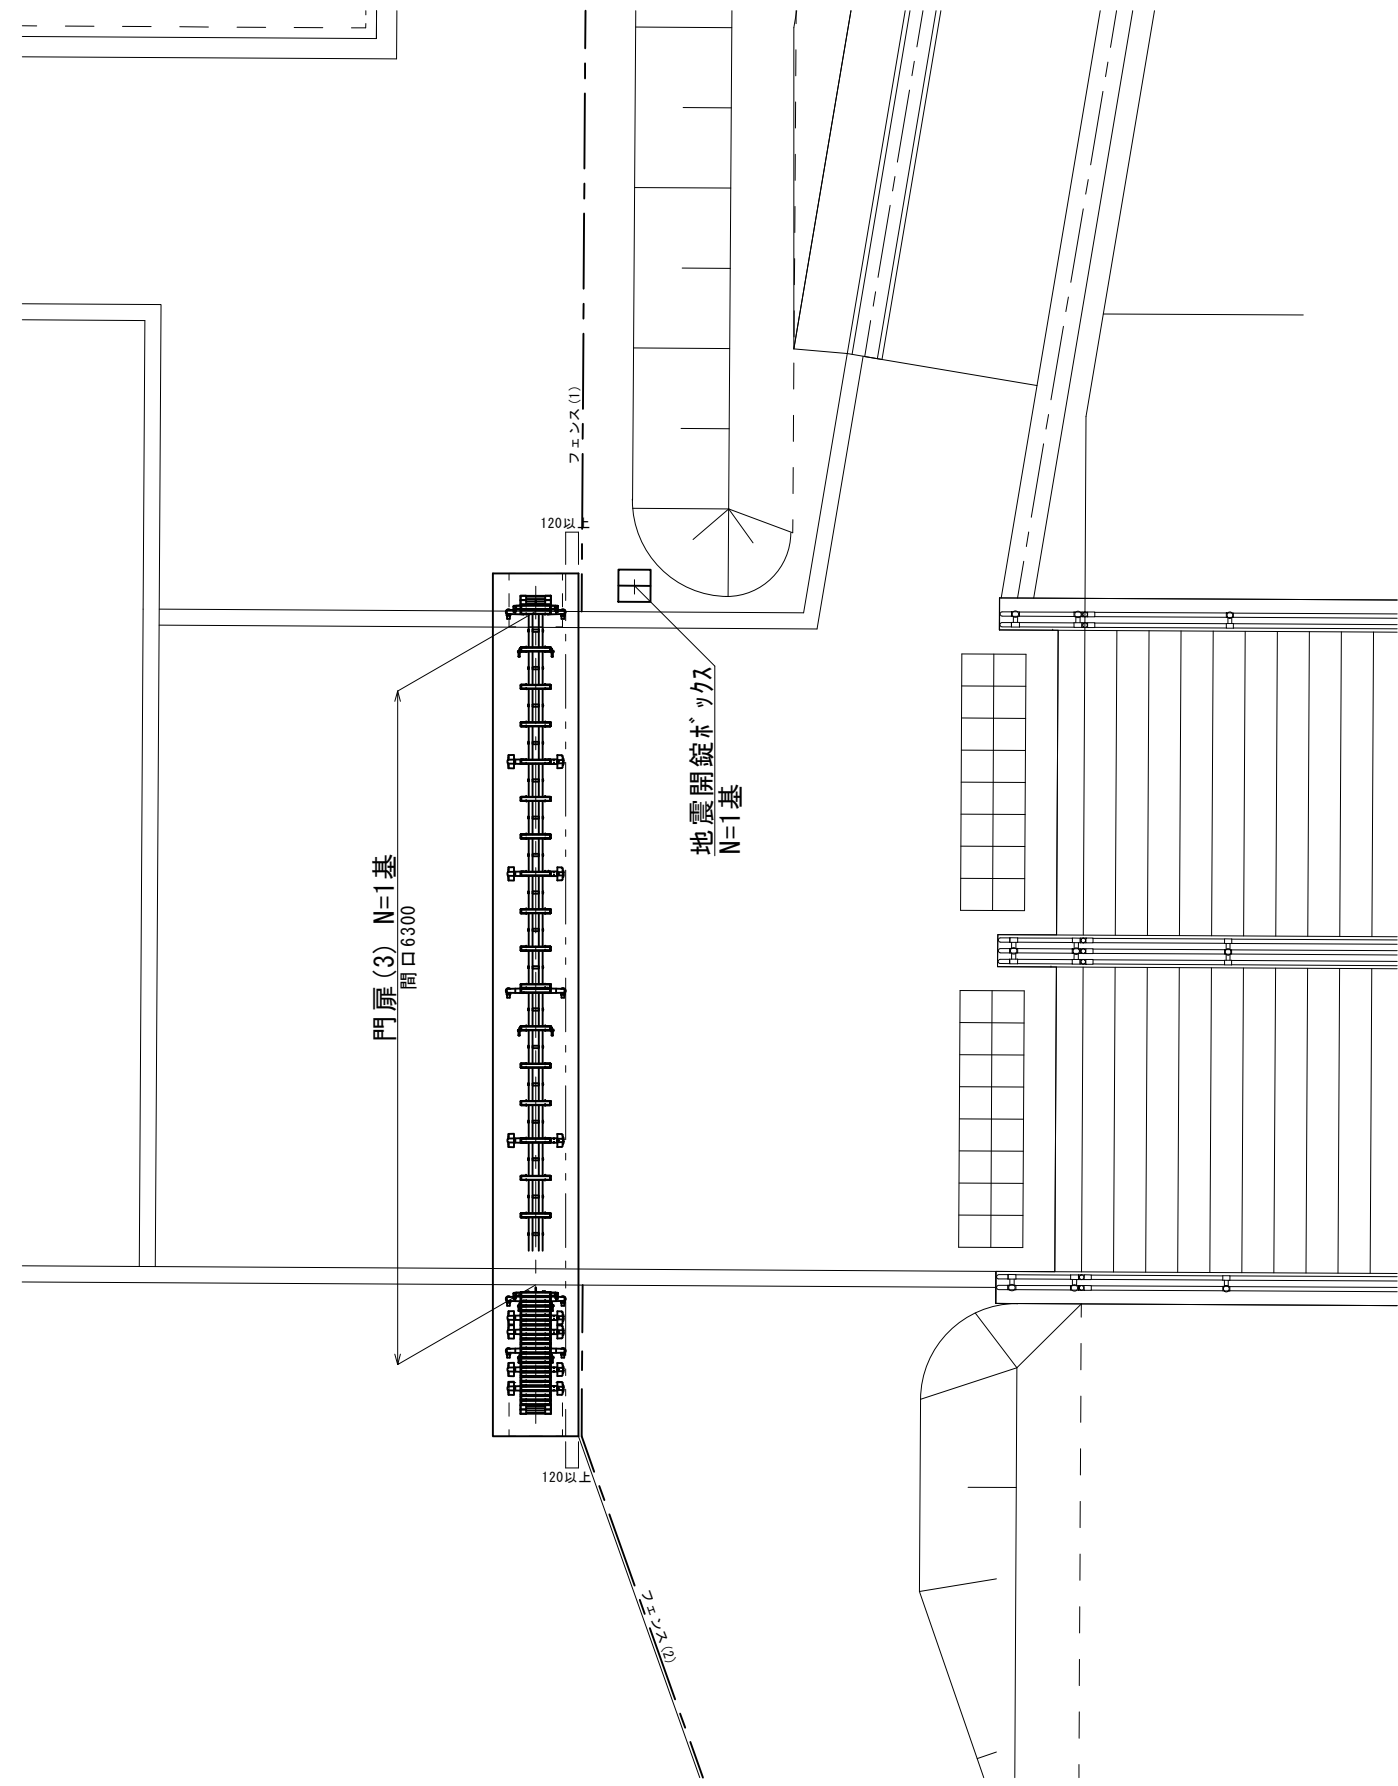

拡大図⑥

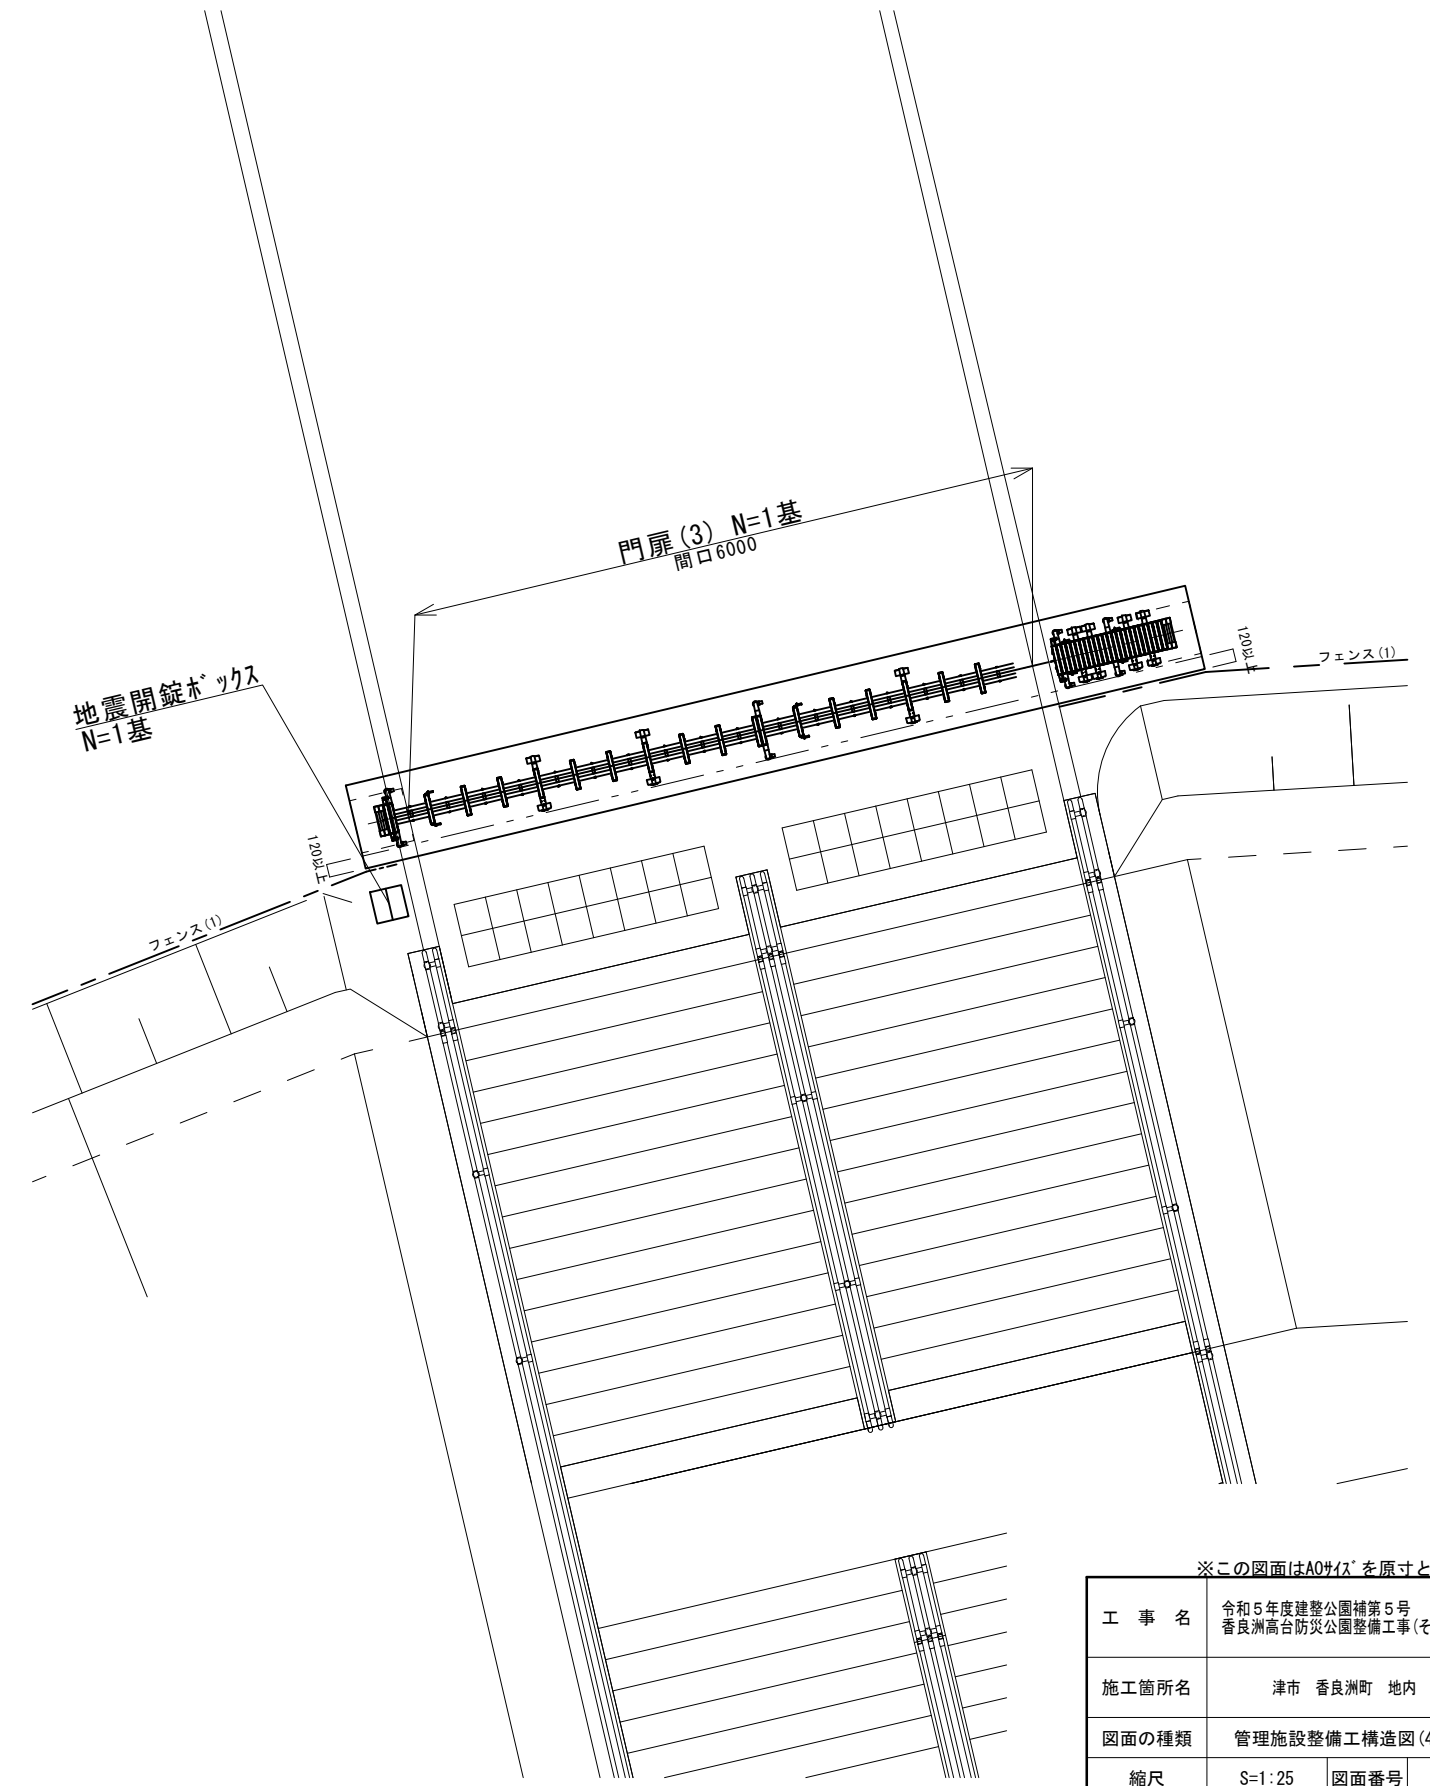


※この図面はA0サイズを原寸とする。

工 事 名	令和5年度建整公園補第5号 香良洲高台防災公園整備工事(その3)		
施工箇所名	津市 香良洲町 地内		
図面の種類	管理施設整備工構造図(4/8)		
縮尺	S=1:25	図面番号	8/12
事務所名	津 市 建 設 部 建 設 整 備 課		


管理施設整備工構造図(5/8)
【公園上部】

S=1:25

拡大図⑦

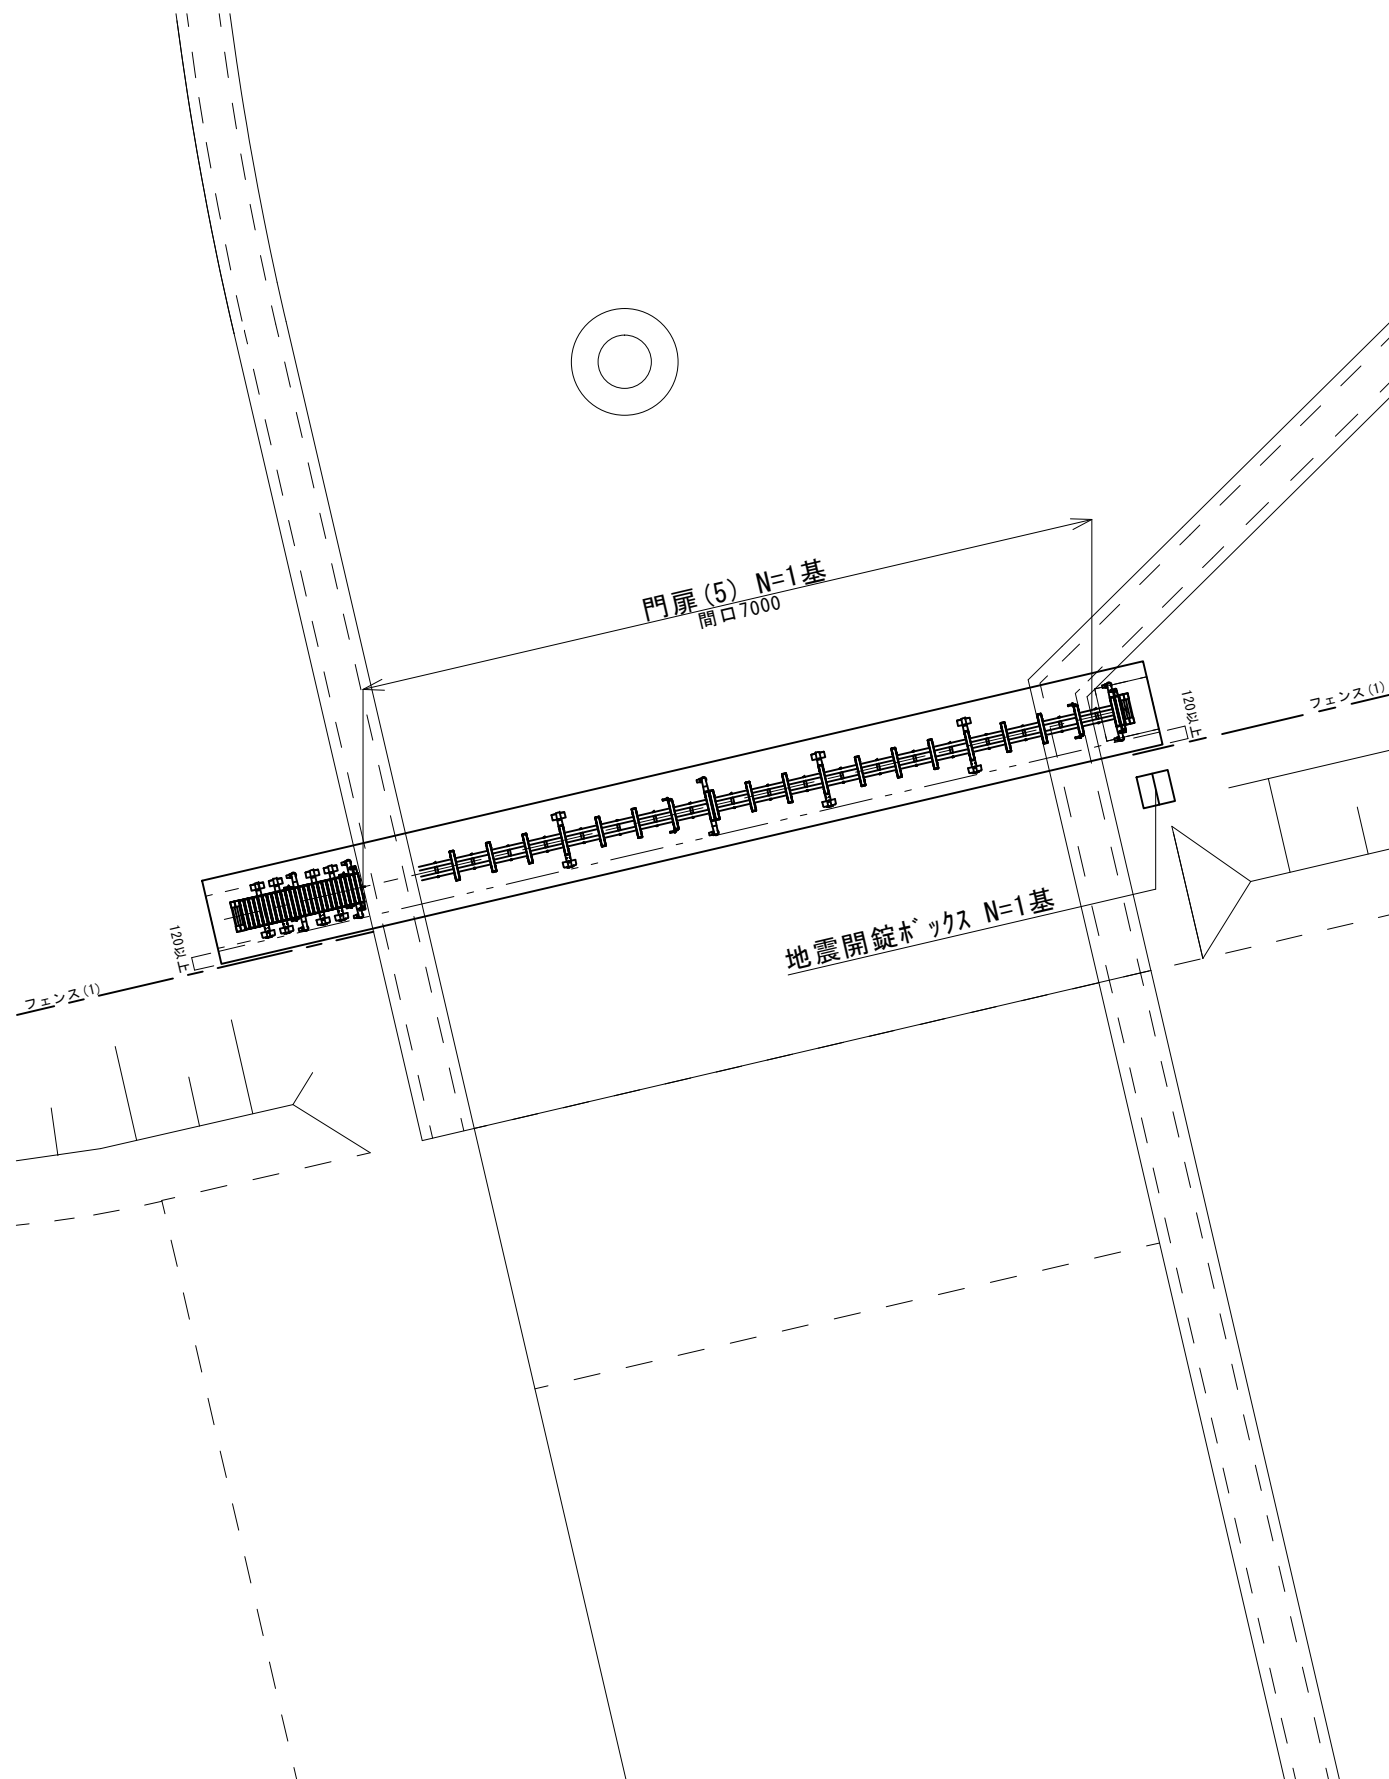

拡大図⑧

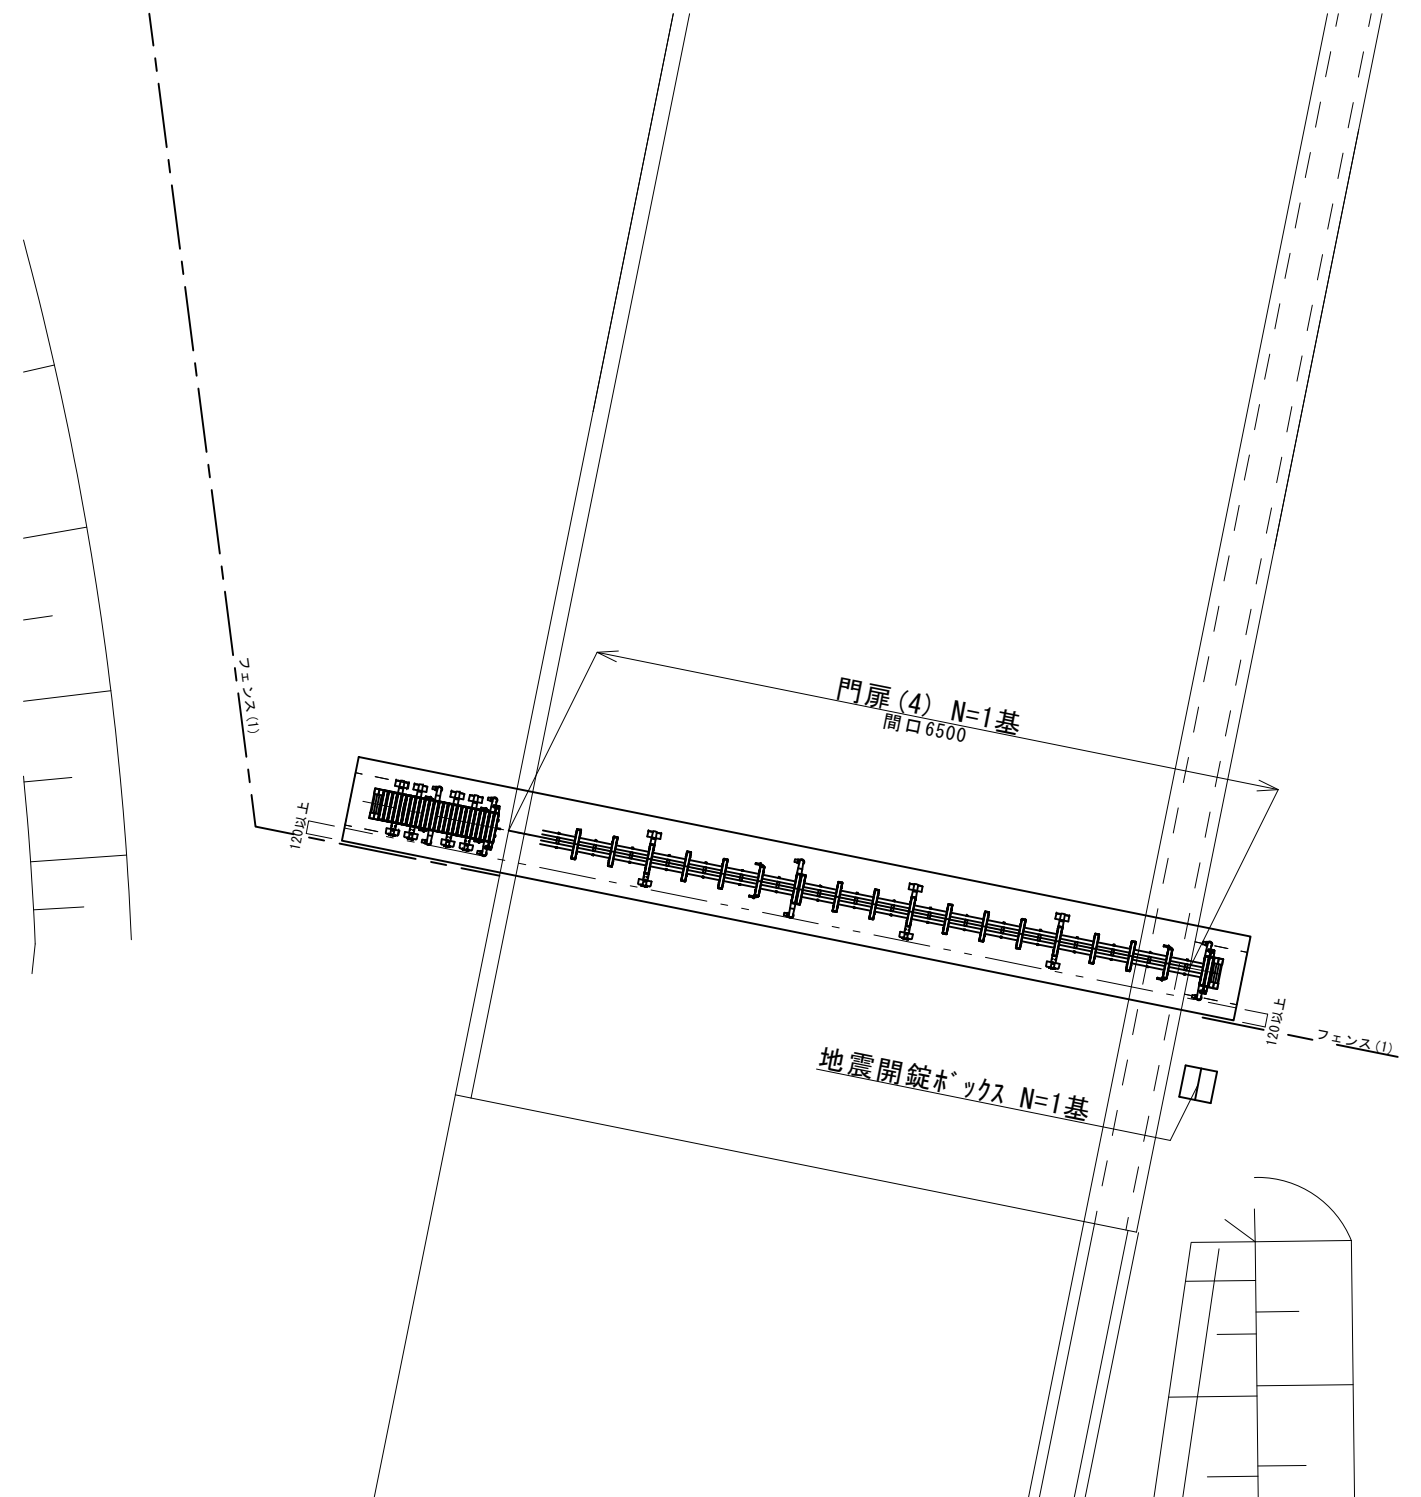


※この図面はA0サイズを原寸とする。

工 事 名	令和5年度建整公園補第5号 香良洲高台防災公園整備工事(その3)		
施工箇所名	津市 香良洲町 地内		
図面の種類	管理施設整備工構造図(5/8)		
縮尺	S=1:25	図面番号	9/12
事務所名	津市建設部 建設整備課		

管理施設整備工構造図(6/8)
【公園上部】

S=1:25


拡大図⑨

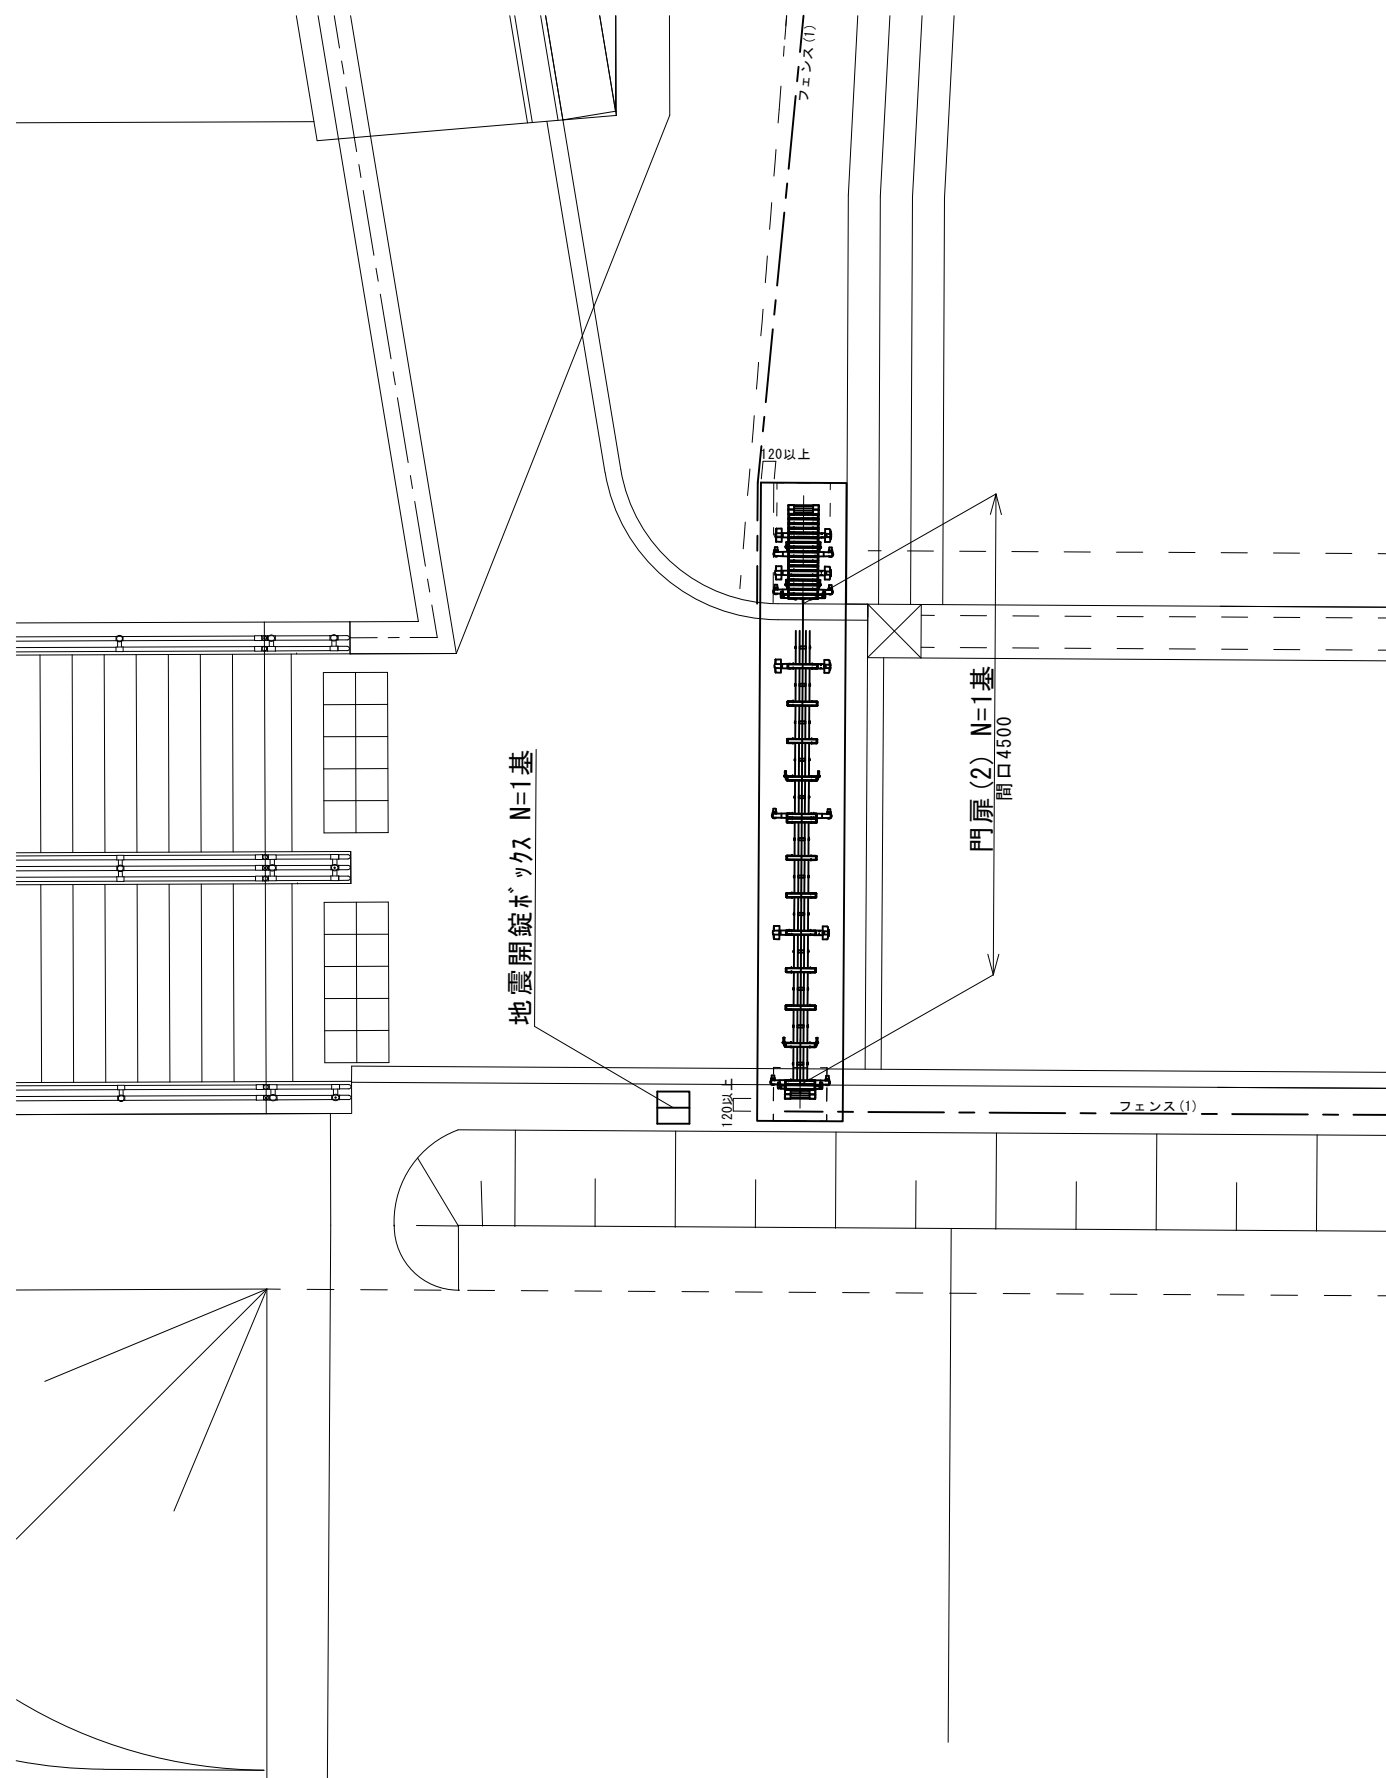


※この図面はA0サイズを原寸とする。

工 事 名	令和5年度建整公園補第5号 香良洲高台防災公園整備工事(その3)		
施工箇所名	津市 香良洲町 地内		
図面の種類	管理施設整備工構造図(6/8)		
縮尺	S=1:25	図面番号	10/12
事務所名	津 市 建 設 部 建 設 整 備 課		

【公園上部】

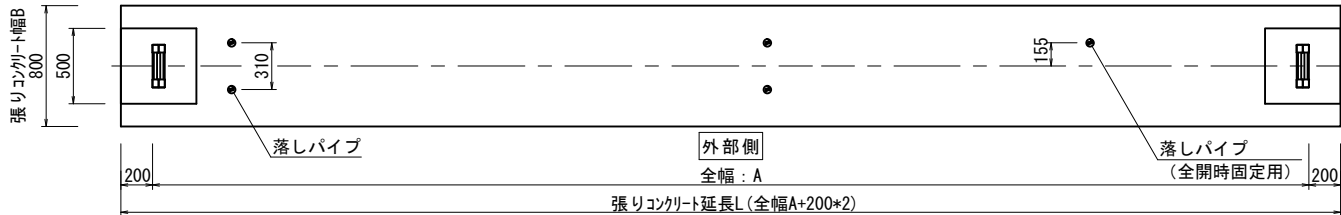 $S=1:25$ 

S=1:8

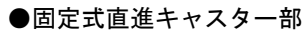

H呼称	本体高さ H1	門柱高さ H2	取手高さ H3
14	1400	1450	1029

单位: mm

片開き						
名称	規格	本体組み合わせ	全幅 A	開口幅 B	たたみ幅 C	落しバイン 埋込位置E
(1)	23S	23	2357	1844	352	223
(2)	55S	27 30	5551	4598	792	663
(3)	76S	37 41	7651	6434	1056	927
(4)	80S	41 41	8001	6740	1100	971
(5)	83S	41 44	8351	7046	1144	1015
(6)	101S	34 34 37	10145	8576	1408	1279

■材質仕様表

主要部材・部品	材質	規格
ガイド格子・カバー材 横桟・リンク材	アルミニウム合金押出型材	A 6 0 6 3 S - T 5
ガイドローラー	樹脂	ポリプロピレン
スリーブ	樹脂	ポリプロピレン
笠木キャップ	樹脂	A S A
ストッパー	樹脂	ポリプロピレン
車輪カバー	樹脂	A S A
キャスター	ステンレス	
ボルト等	ステンレス	

(1基当り)

[illegible]

※キャスタータイプ[®]（固定式直進型）片開き
※門扉の色は、アパングレーとする。

(10m²当り)

名 称	規 格	単位	数量	摘 要
基面整正		m2	10.00	
基礎碎石	RC-40 t=100	m2	10.00	
溶接金網	φ 6 150*150	m2	10.00	
コンクリート	18-8-25BB	m2	1.00	




※この図面はA1サイズを原寸とする。

工 事 名	令和5年度建整公園補第5号 香良洲高台防犯公園整備工事(その3)		
施工箇所名	津市 香良洲町 市内		
図面の種類	管理施設整備工構造図(7/8)		
縮尺	図示	図面番号	11/12
事務所名	津市建設部 建設整備課		

【公園上部】
(参考図)

100

S=1:25

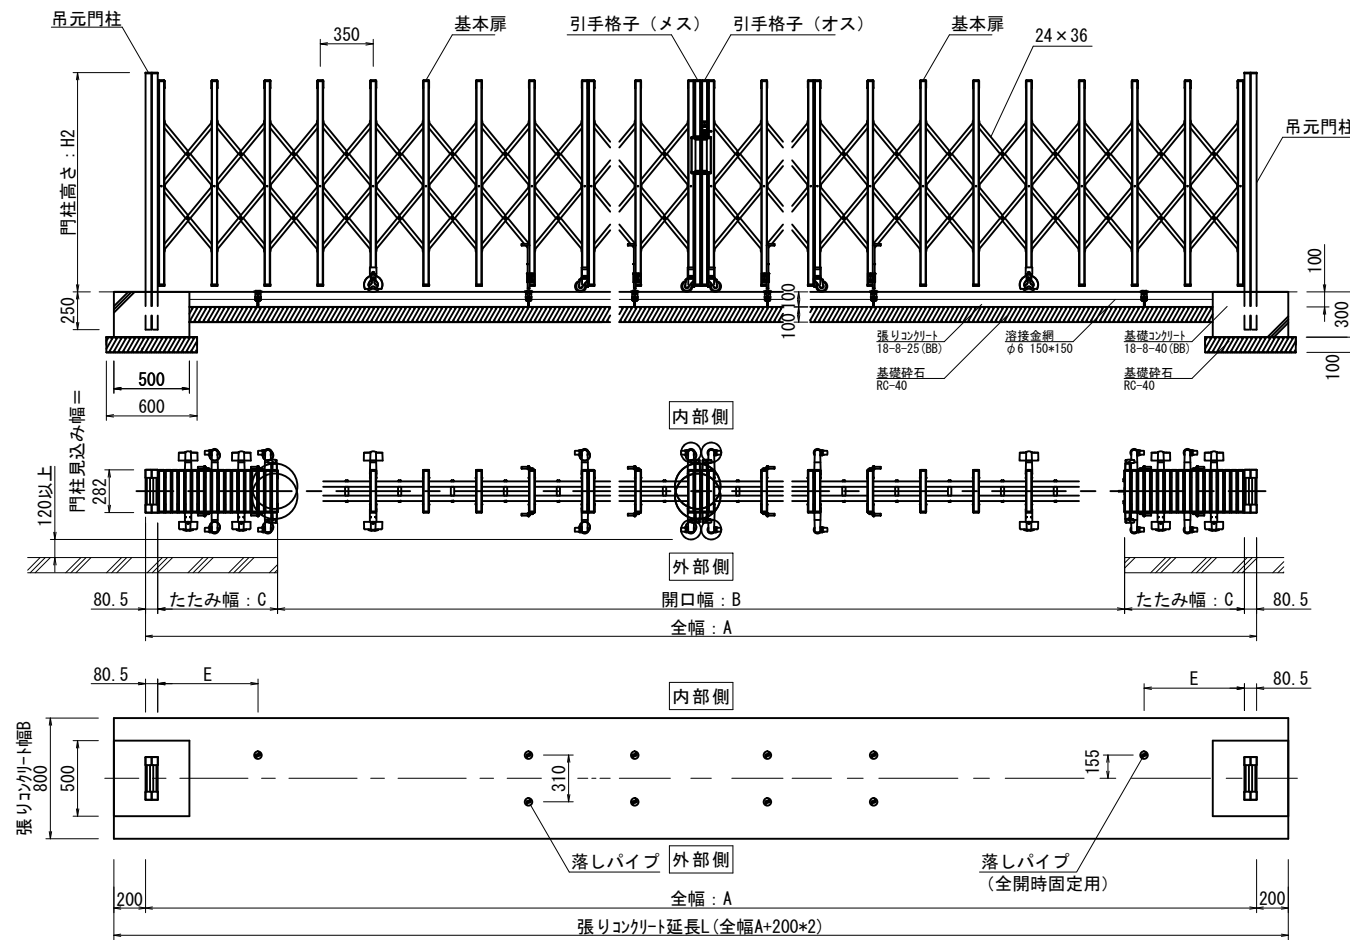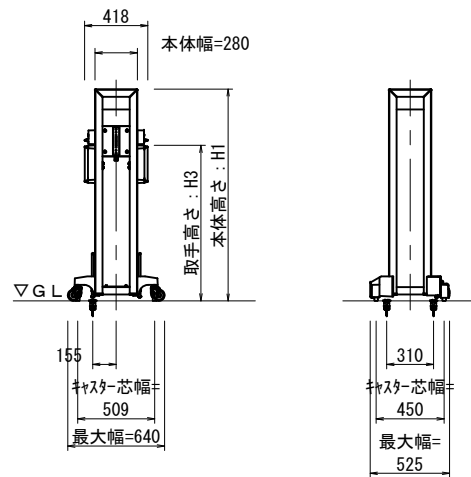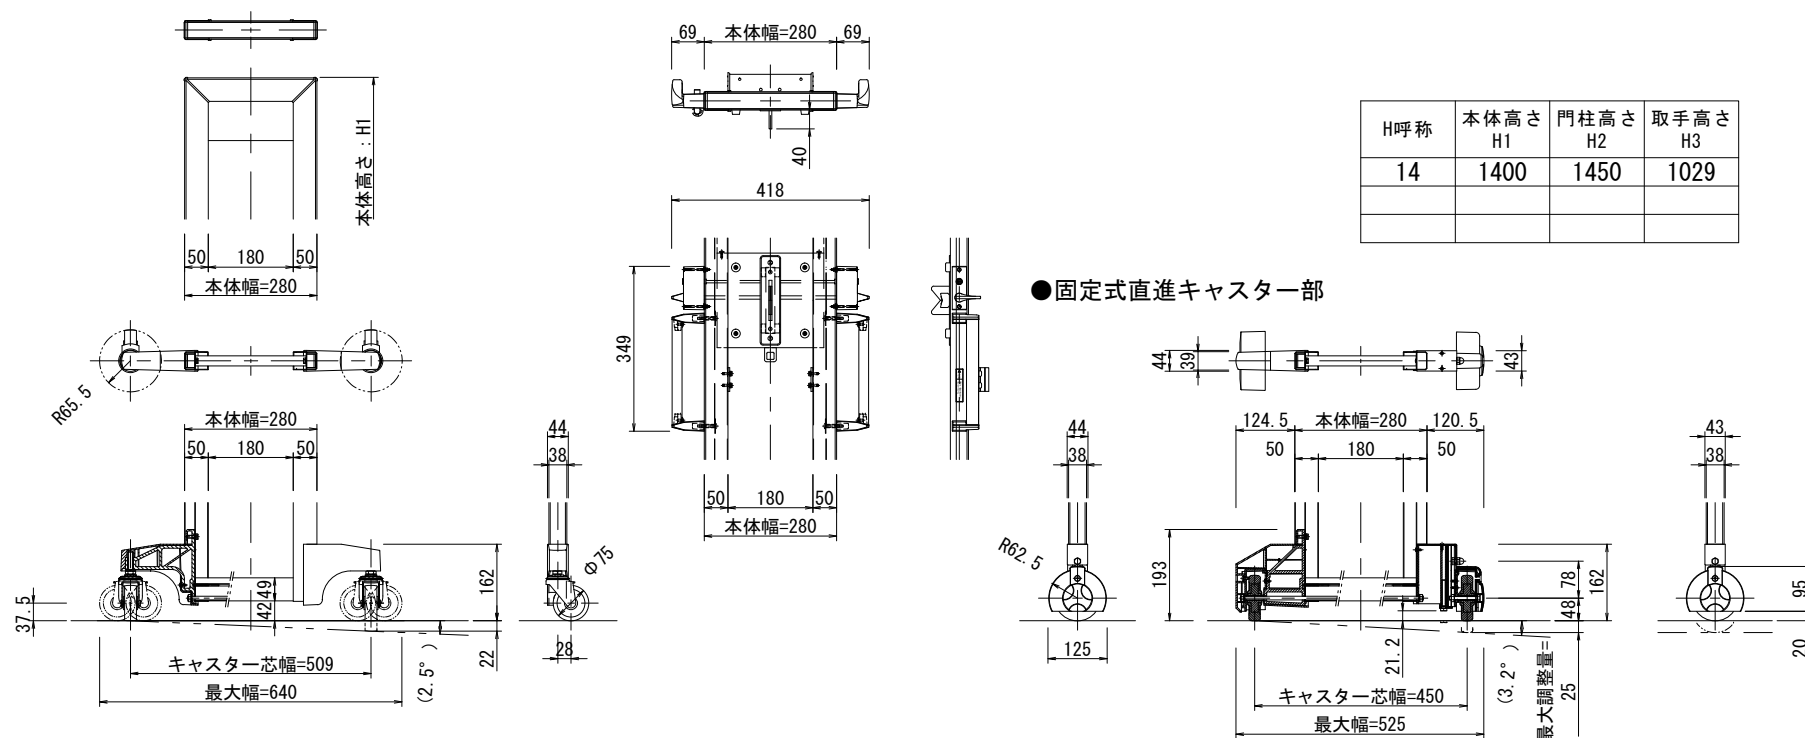
$$S=1:8$$


名 称	規 格	単位	数量	摘 要
基面整正		m2	10.00	
基礎碎石	RC-40 t=100	m2	10.00	
溶接金網	φ6 150*150	m2	10.00	
コンクリート	18-8-25BB	m2	1.00	

工 事 名	令和5年度建設公園補第5号 香良洲高台防災公園整備工事(その3)		
施工箇所名	津市 香良洲町 内地		
図面の種類	園路広場整備工構造図(8/8)		
縮尺	図示	図面番号	12/12
事務所名	津 市 建 設 部 建 設 整 備 課		