


計画平面図(1)

S=1:500

中層混合処理(1) V=120.8m3
中層混合処理(2) V=1955.6m3
中層混合処理(1) V=210.0m3

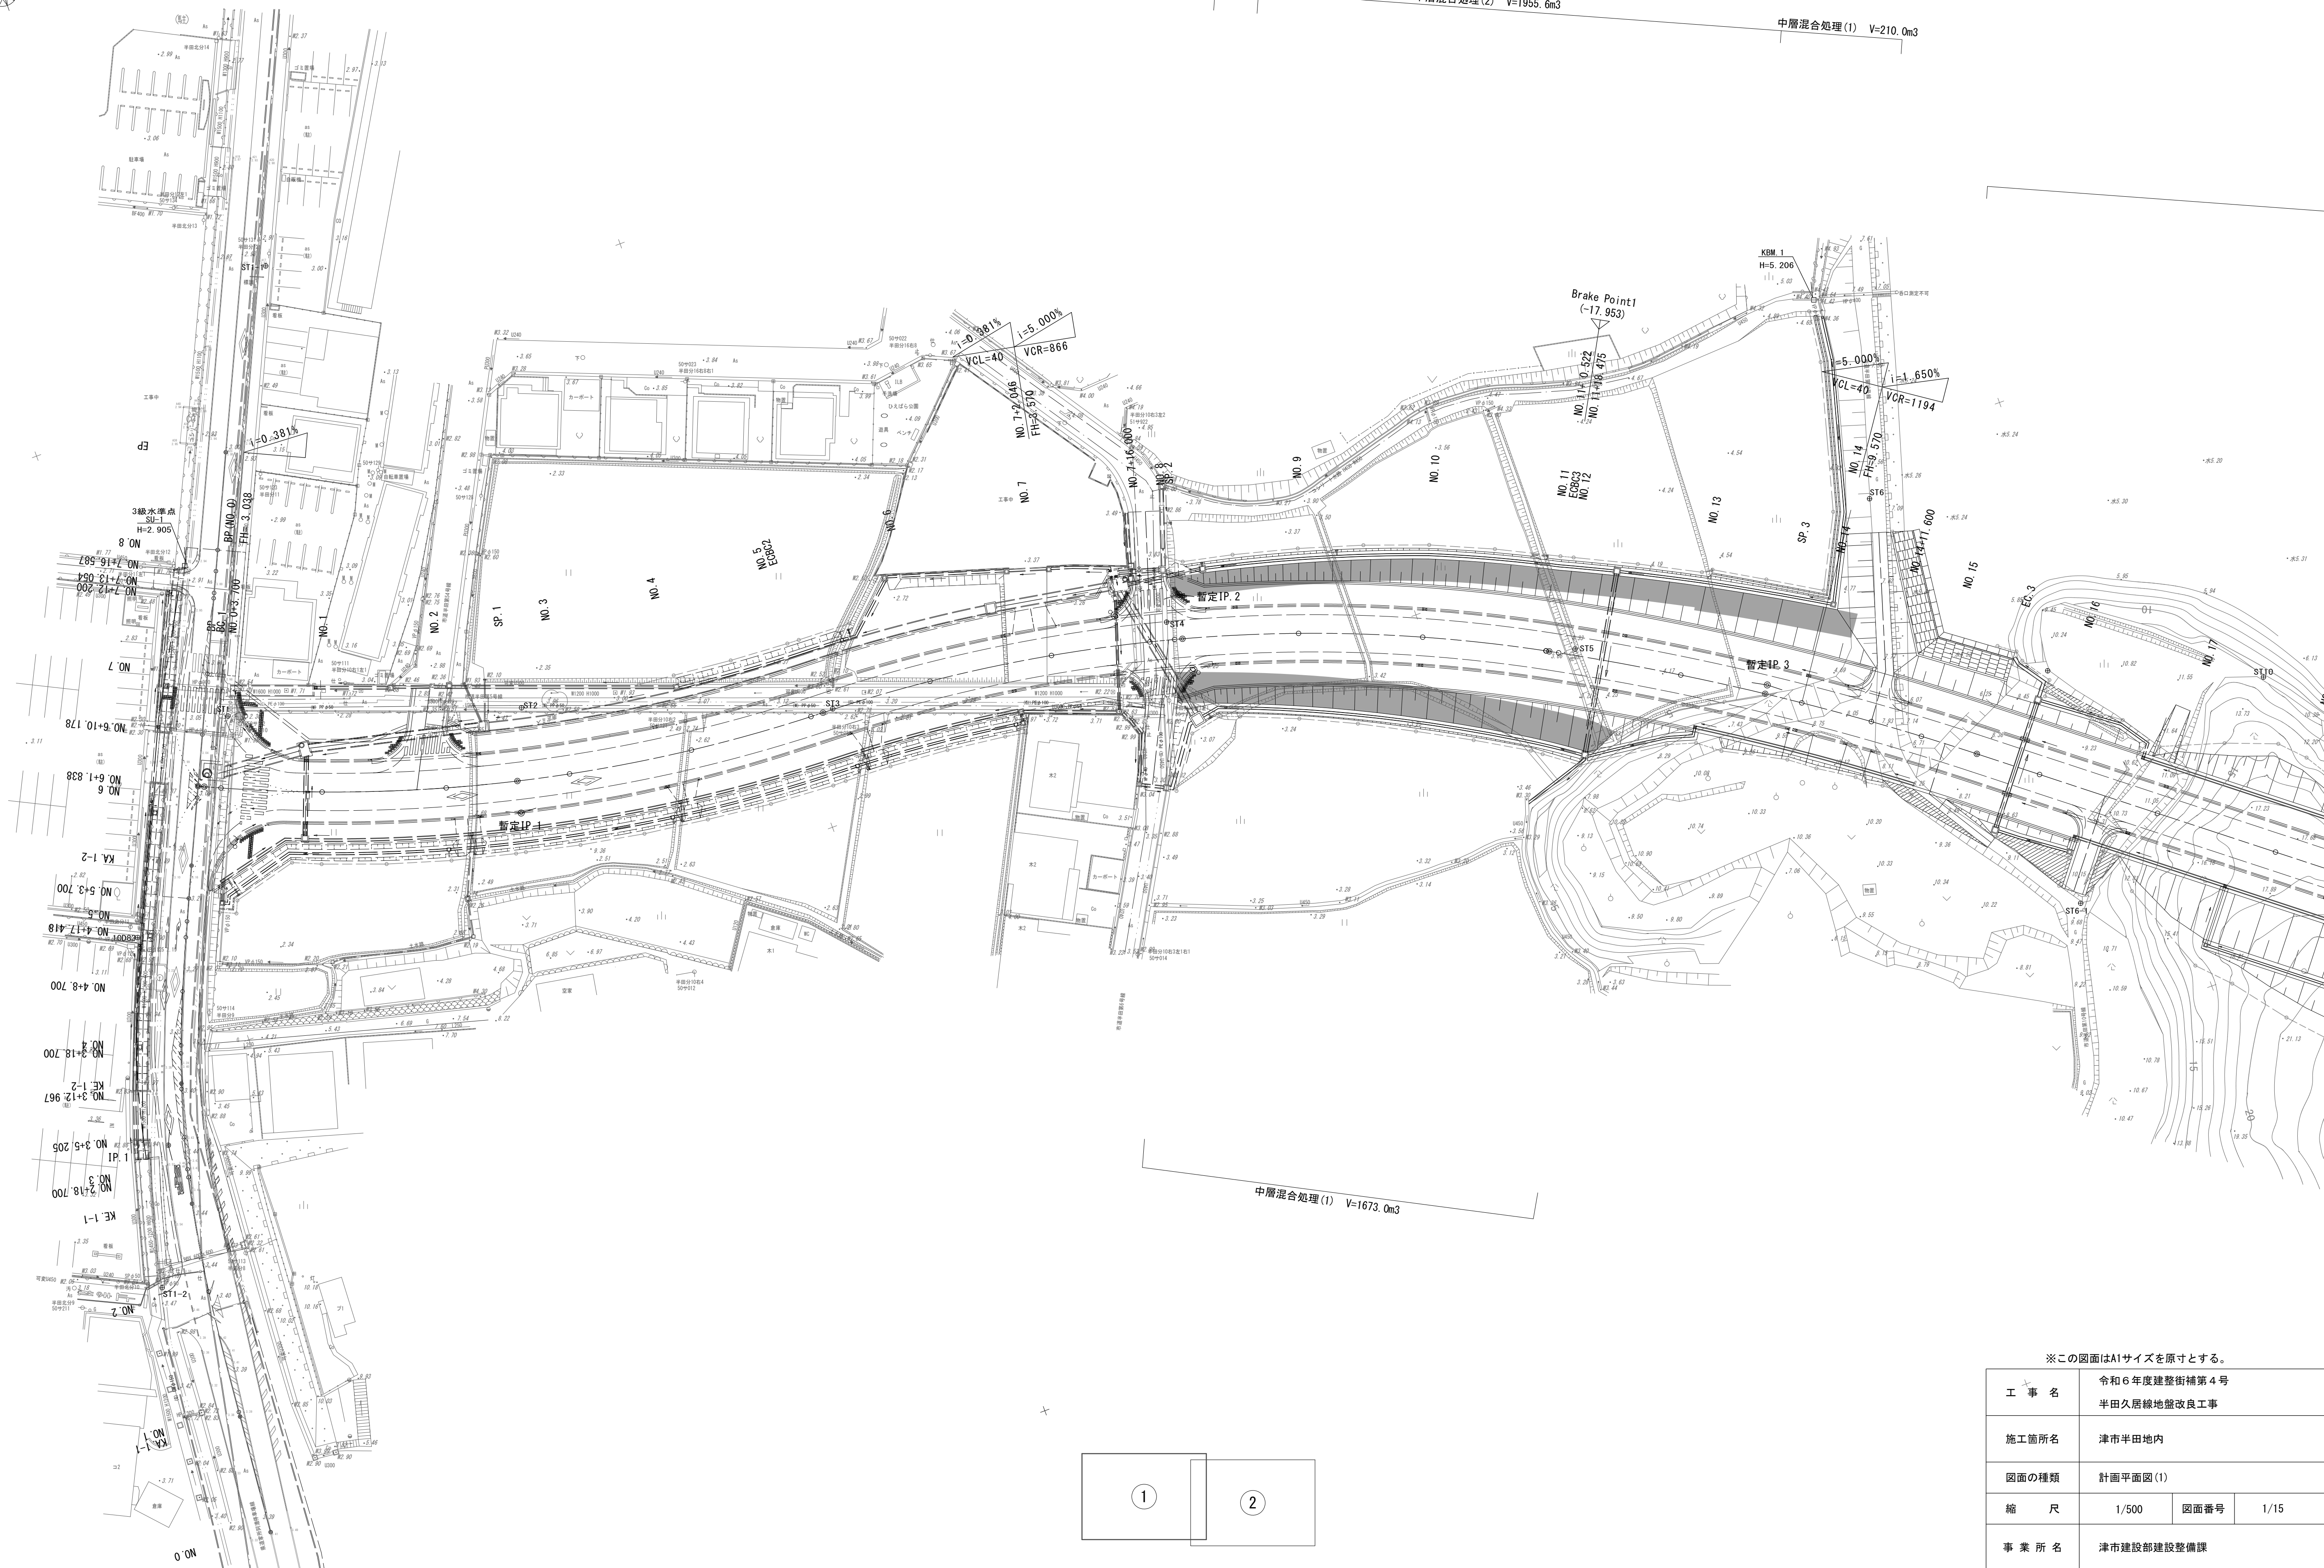


中層混合処理(1) V=1673.0m3

※この図面はA1サイズを原寸とする。

工 事 名	令和6年度建整街補第4号 半田久居線地盤改良工事		
施工箇所名	津市半田地内		
図面の種類	計画平面図(1)		
縮 尺	1/500	図面番号	1/15
事 業 所 名	津市建設部建設整備課		

計画平面図(2)

S=1:500

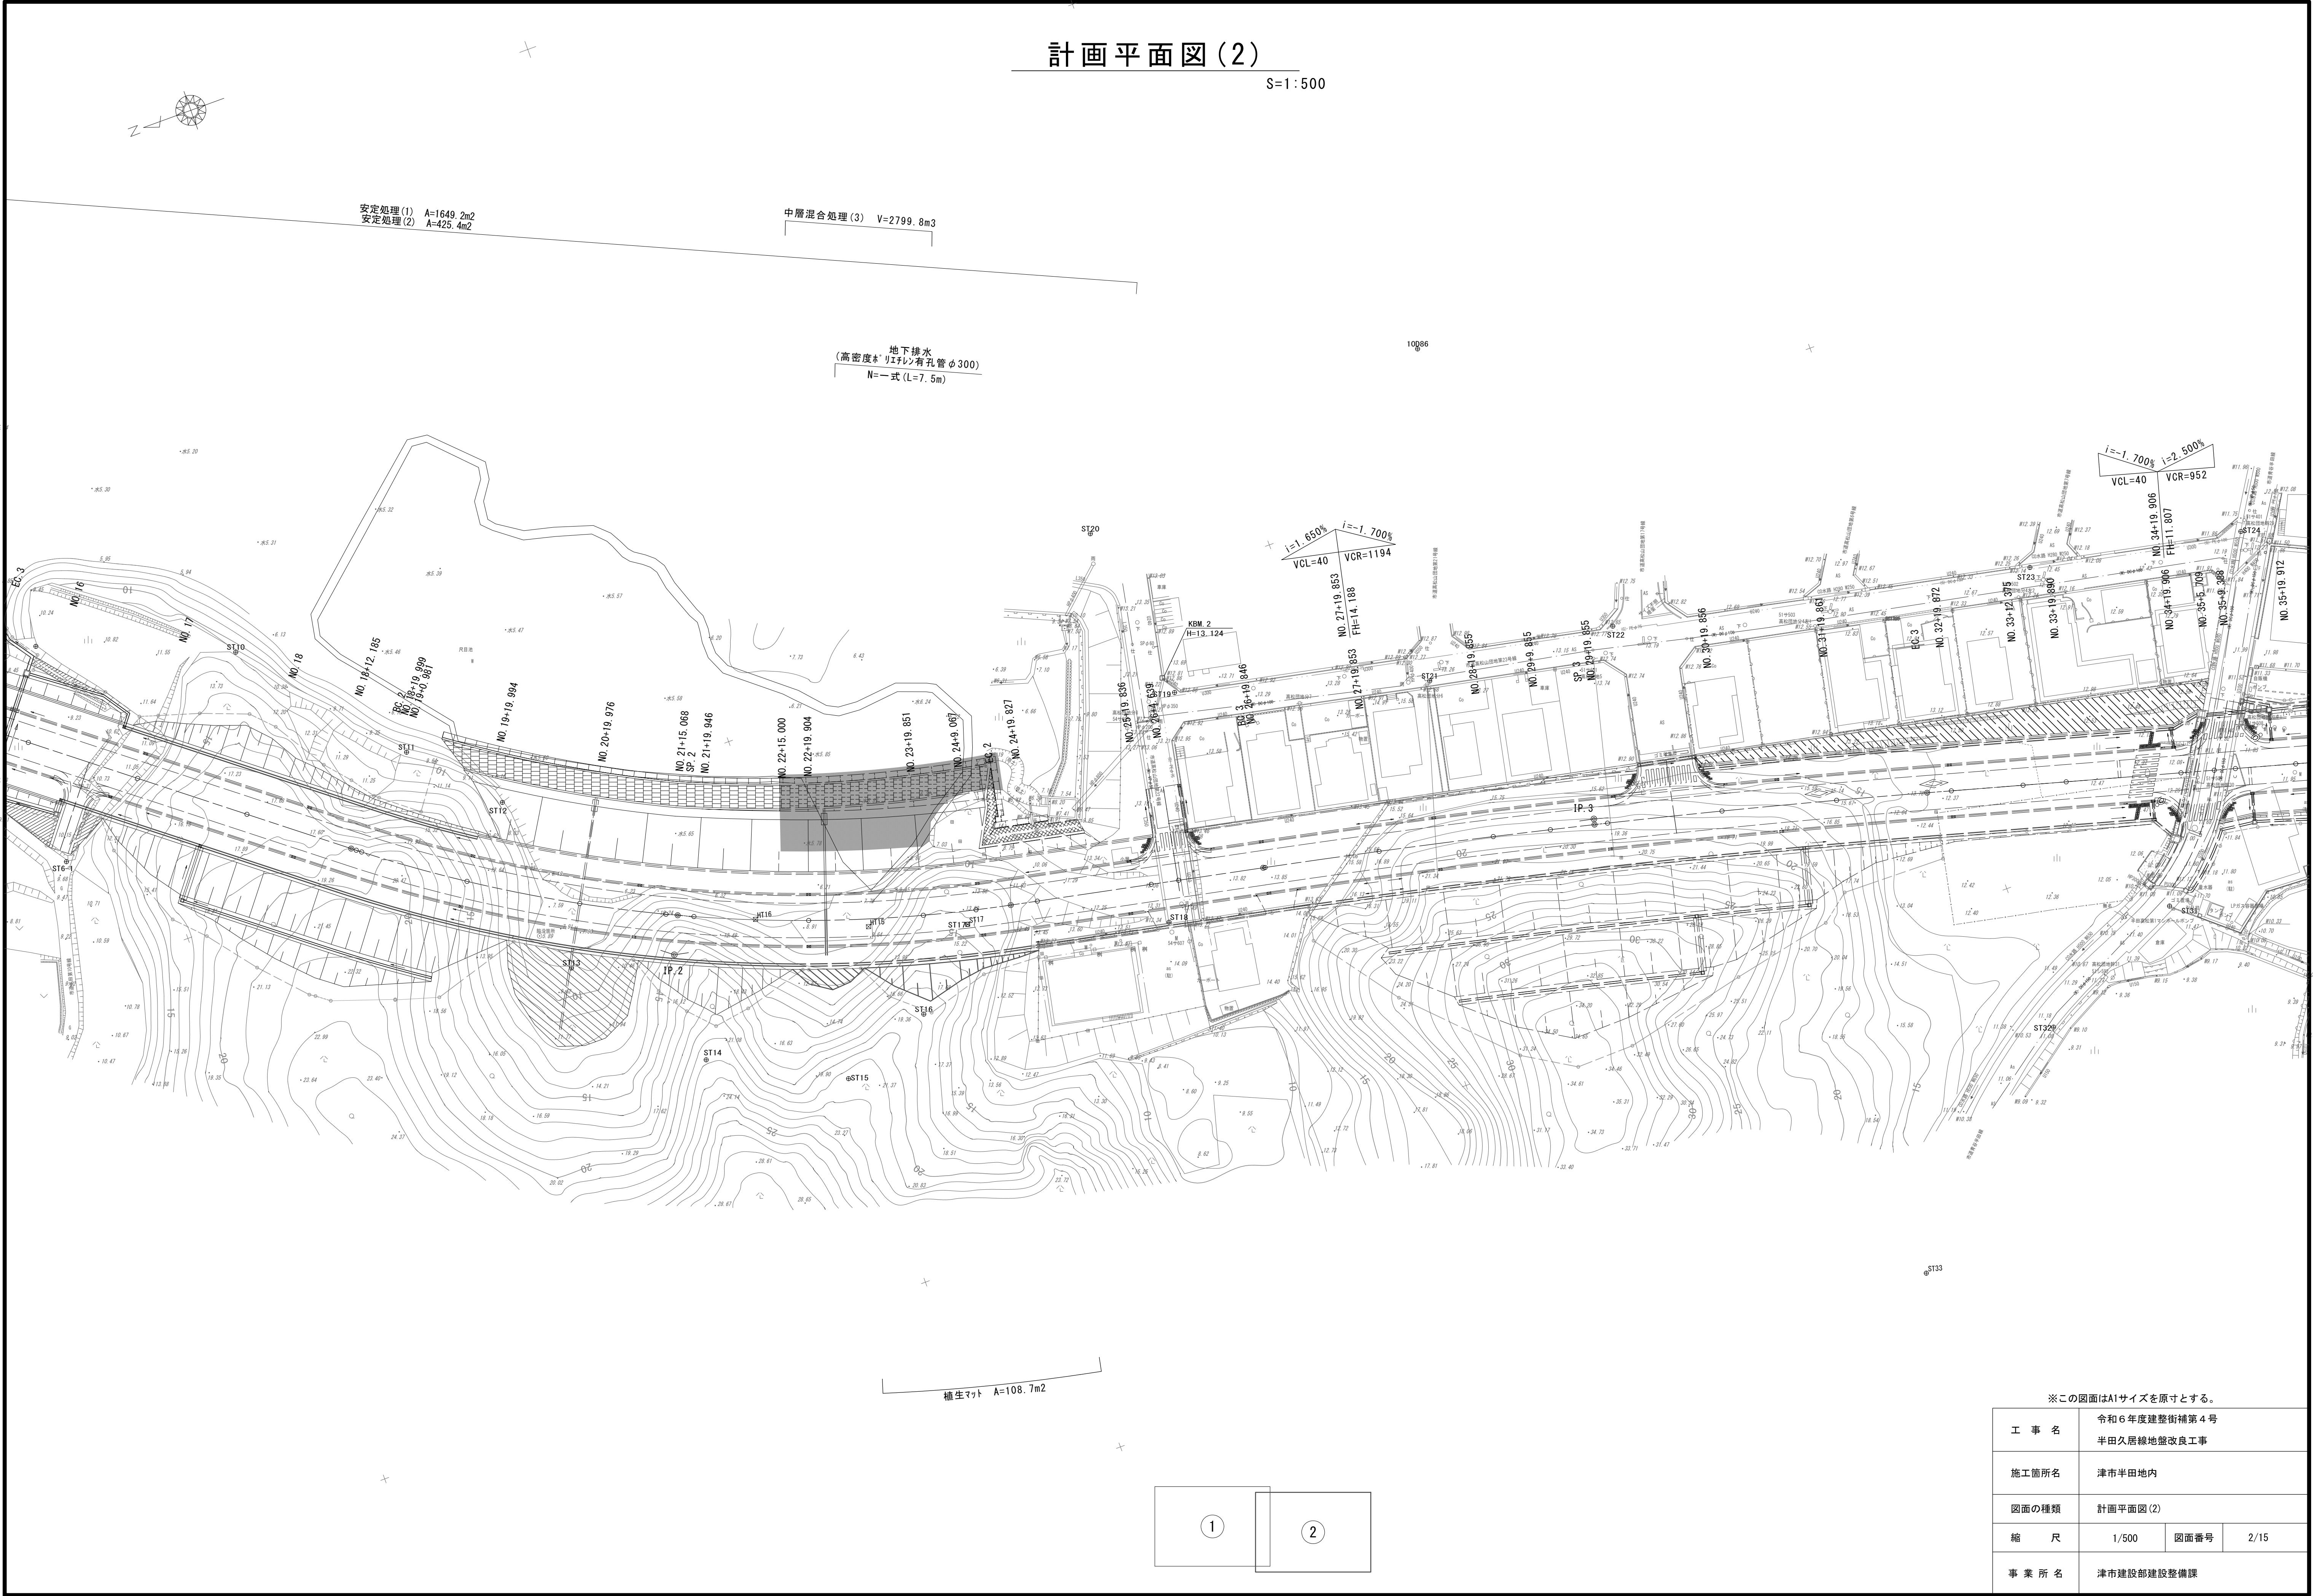


$$V=1:100, \quad H=1:1000$$

半田久居線 設計延長L=1137.0m

今回施工区間

シフト区間 (NO. 18+19.068~NO. 37+6.461)
L=367.3m

※この図面はA1サイズを原寸とする。

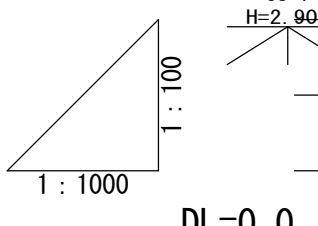


擴幅	片勾配圖	曲線	測點	單距離	追加距離	地盤高	計畫高	切土	盛土	配	
0.000		IP 1 IA=23° 09' 19" R =250.000 CL=101.034 TL= 51.216 SL= 5.192 IP 2 IA=27° 09' 19" R =250.000 CL=118.488 TL= 60.378 SL= 7.188 IP 3 IA=9° 26' 46" R =430.000 CL= 70.891 TL= 35.526 SL= 1.466 IP 2 IA=26° 36' 27" R =250.000 CL=116.098 TL= 59.115 SL= 6.994 IP 3 IA=3° 54' 52" R =1700.000 CL= 116.145 TL= 58.095 SL= 0.992	BP	0.000	0.000	3.06	3.072				
			BC. 1 NO. 0+3.700	1.000 2.700	1.000 3.700	3.05 3.08					
			NO. 1	16.300	20.000	2.34	3.130				0.79
			NO. 2	20.000	40.000	2.34	3.202				0.86
			SP. 1	11.517	51.517	2.52	3.244				0.72
			NO. 3	8.483	60.000	2.52	3.274				0.75
			NO. 4	20.000	80.000	2.65	3.346				0.70
			NO. 5 EC802	20.000 2.034	100.000 102.034	2.63 3.18	3.419 3.426				0.79 0.25
			NO. 6	17.966	120.000	3.17	3.491				0.32
			NO. 7	20.000	140.000	3.28	3.750				0.47
			NO. 7+16.000 NO. 8 SP. 2	16.000 4.000 1.278	156.000 160.000 161.278	3.53 3.43 3.34	4.289 4.470 4.532				0.76 1.04 1.19
			NO. 9	18.722	180.000	3.29	5.468				2.18
			NO. 10	20.000	200.000	3.51	6.468				2.96
			NO. 11 EC803 NO. 12	20.000 0.931 1.525	220.000 220.931 222.047	3.56 3.56	7.468 7.494 7.570				3.93 4.01
			NO. 13	20.000	242.047	4.21	8.570				4.36
			SP. 3 NO. 14	13.921 6.079	255.968 262.047	6.69	9.402				2.71
			NO. 14+11.600 NO. 15	11.600 8.400	273.647 282.047	7.94 6.44	9.731 9.900				1.79 3.46
			EC. 3 NO. 16	9.366 10.634	291.413 302.047	8.31 8.89	10.055 10.230				1.75 1.34
NO. 17	20.000	322.047	12.06	10.560			1.50				
NO. 18	20.000	342.047	17.63	10.890			6.74				
1:500%		BC. 2 NO. 18+19.999 NO. 19+0.981	19.088 0.931 0.982	361.115 362.046 363.028	19.04 19.03	11.205 11.220 11.236			7.82 7.79		
		NO. 19+19.994	19.013	382.041	15.70	11.550			4.15		
		NO. 20+19.976	19.982	402.023	7.21	11.880			4.67		
		NO. 21+15.068 SP. 2 NO. 21+19.946	15.092 2.049 2.829	417.115 419.164 421.993	11.56 12.49	12.129 12.163 12.209			0.57 0.28		
		NO. 22+19.904	19.958	441.951	8.82	12.539			3.72		
		NO. 23+19.851	19.947	461.898	14.11	12.868			1.24		
		NO. 24+19.067 EC. 2 NO. 24+19.827	9.216 6.099 4.661	471.114 477.213 481.874	13.90 13.121 12.33	13.020 13.121 13.197			0.88 0.87		
		NO. 25+19.836 NO. 26+4.639	20.009 4.803	501.883 506.686	13.32 13.46	13.528 13.607			0.21 0.15		
		BC. 3 NO. 26+19.846	14.869 0.338	521.555 521.893	13.92	13.852 13.858			0.06		
		NO. 27+19.853	20.007	541.900	17.15	14.020			3.13		
		NO. 28+19.855	20.002	561.902	20.56	13.848			6.71		
		NO. 29+4.855 SP. 3 NO. 29+19.855	10.000 7.726 2.274	571.902 579.628 581.902	20.24 19.96	13.678 13.547 13.508			6.56 6.45		
		NO. 30+19.856	20.001	601.903	18.97	13.168			5.80		
		NO. 31+19.861	20.005	621.908	16.16	12.828			3.33		
		EC. 3 NO. 32+19.872	15.792 4.219	637.700 641.919	12.23	12.488			0.26		
		NO. 33+12.375 NO. 33+19.890	12.503 7.515	654.422 661.937	12.21 12.29	12.275 12.147			0.07 0.14		
		NO. 34+19.906 NO. 35+5.709 NO. 35+9.388 NO. 35+19.912	20.016 5.803 3.679 10.524	681.953 687.756 691.435 701.959	12.35 11.72 12.08 11.97	12.017 12.038 12.102 12.307			0.33 0.34 0.02 0.34		


標準断面図

S=1:100

盛土部

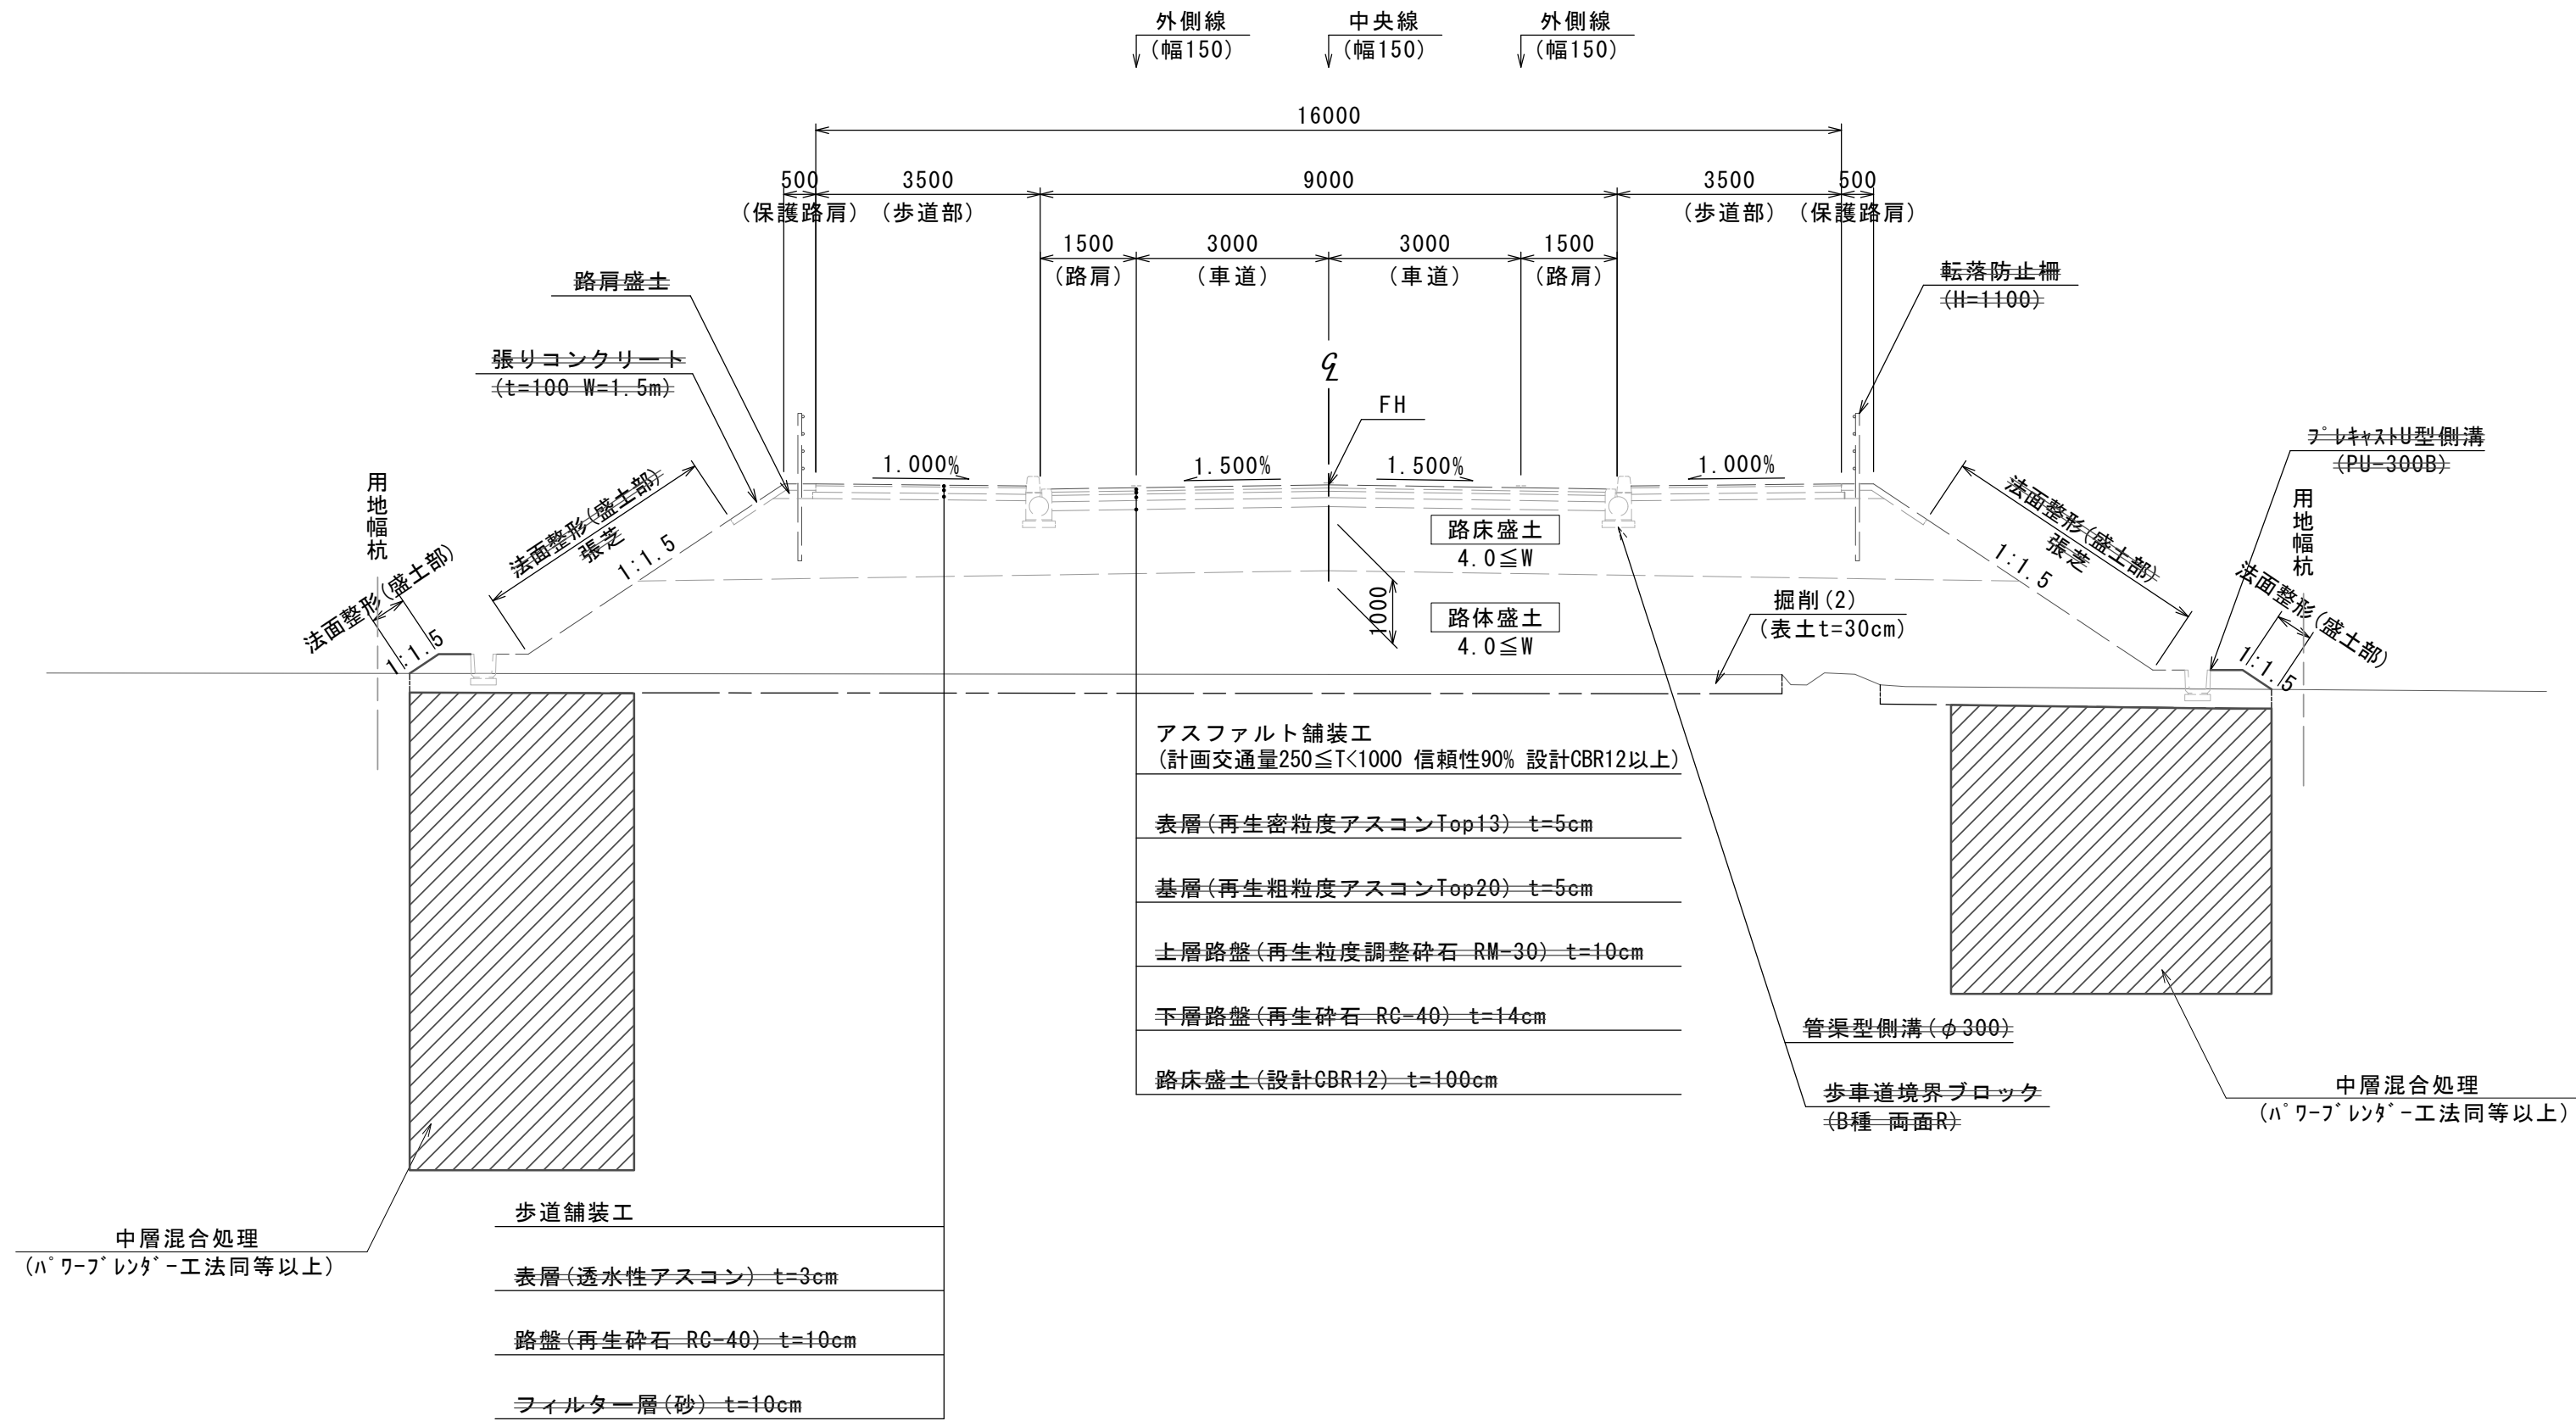

切土部

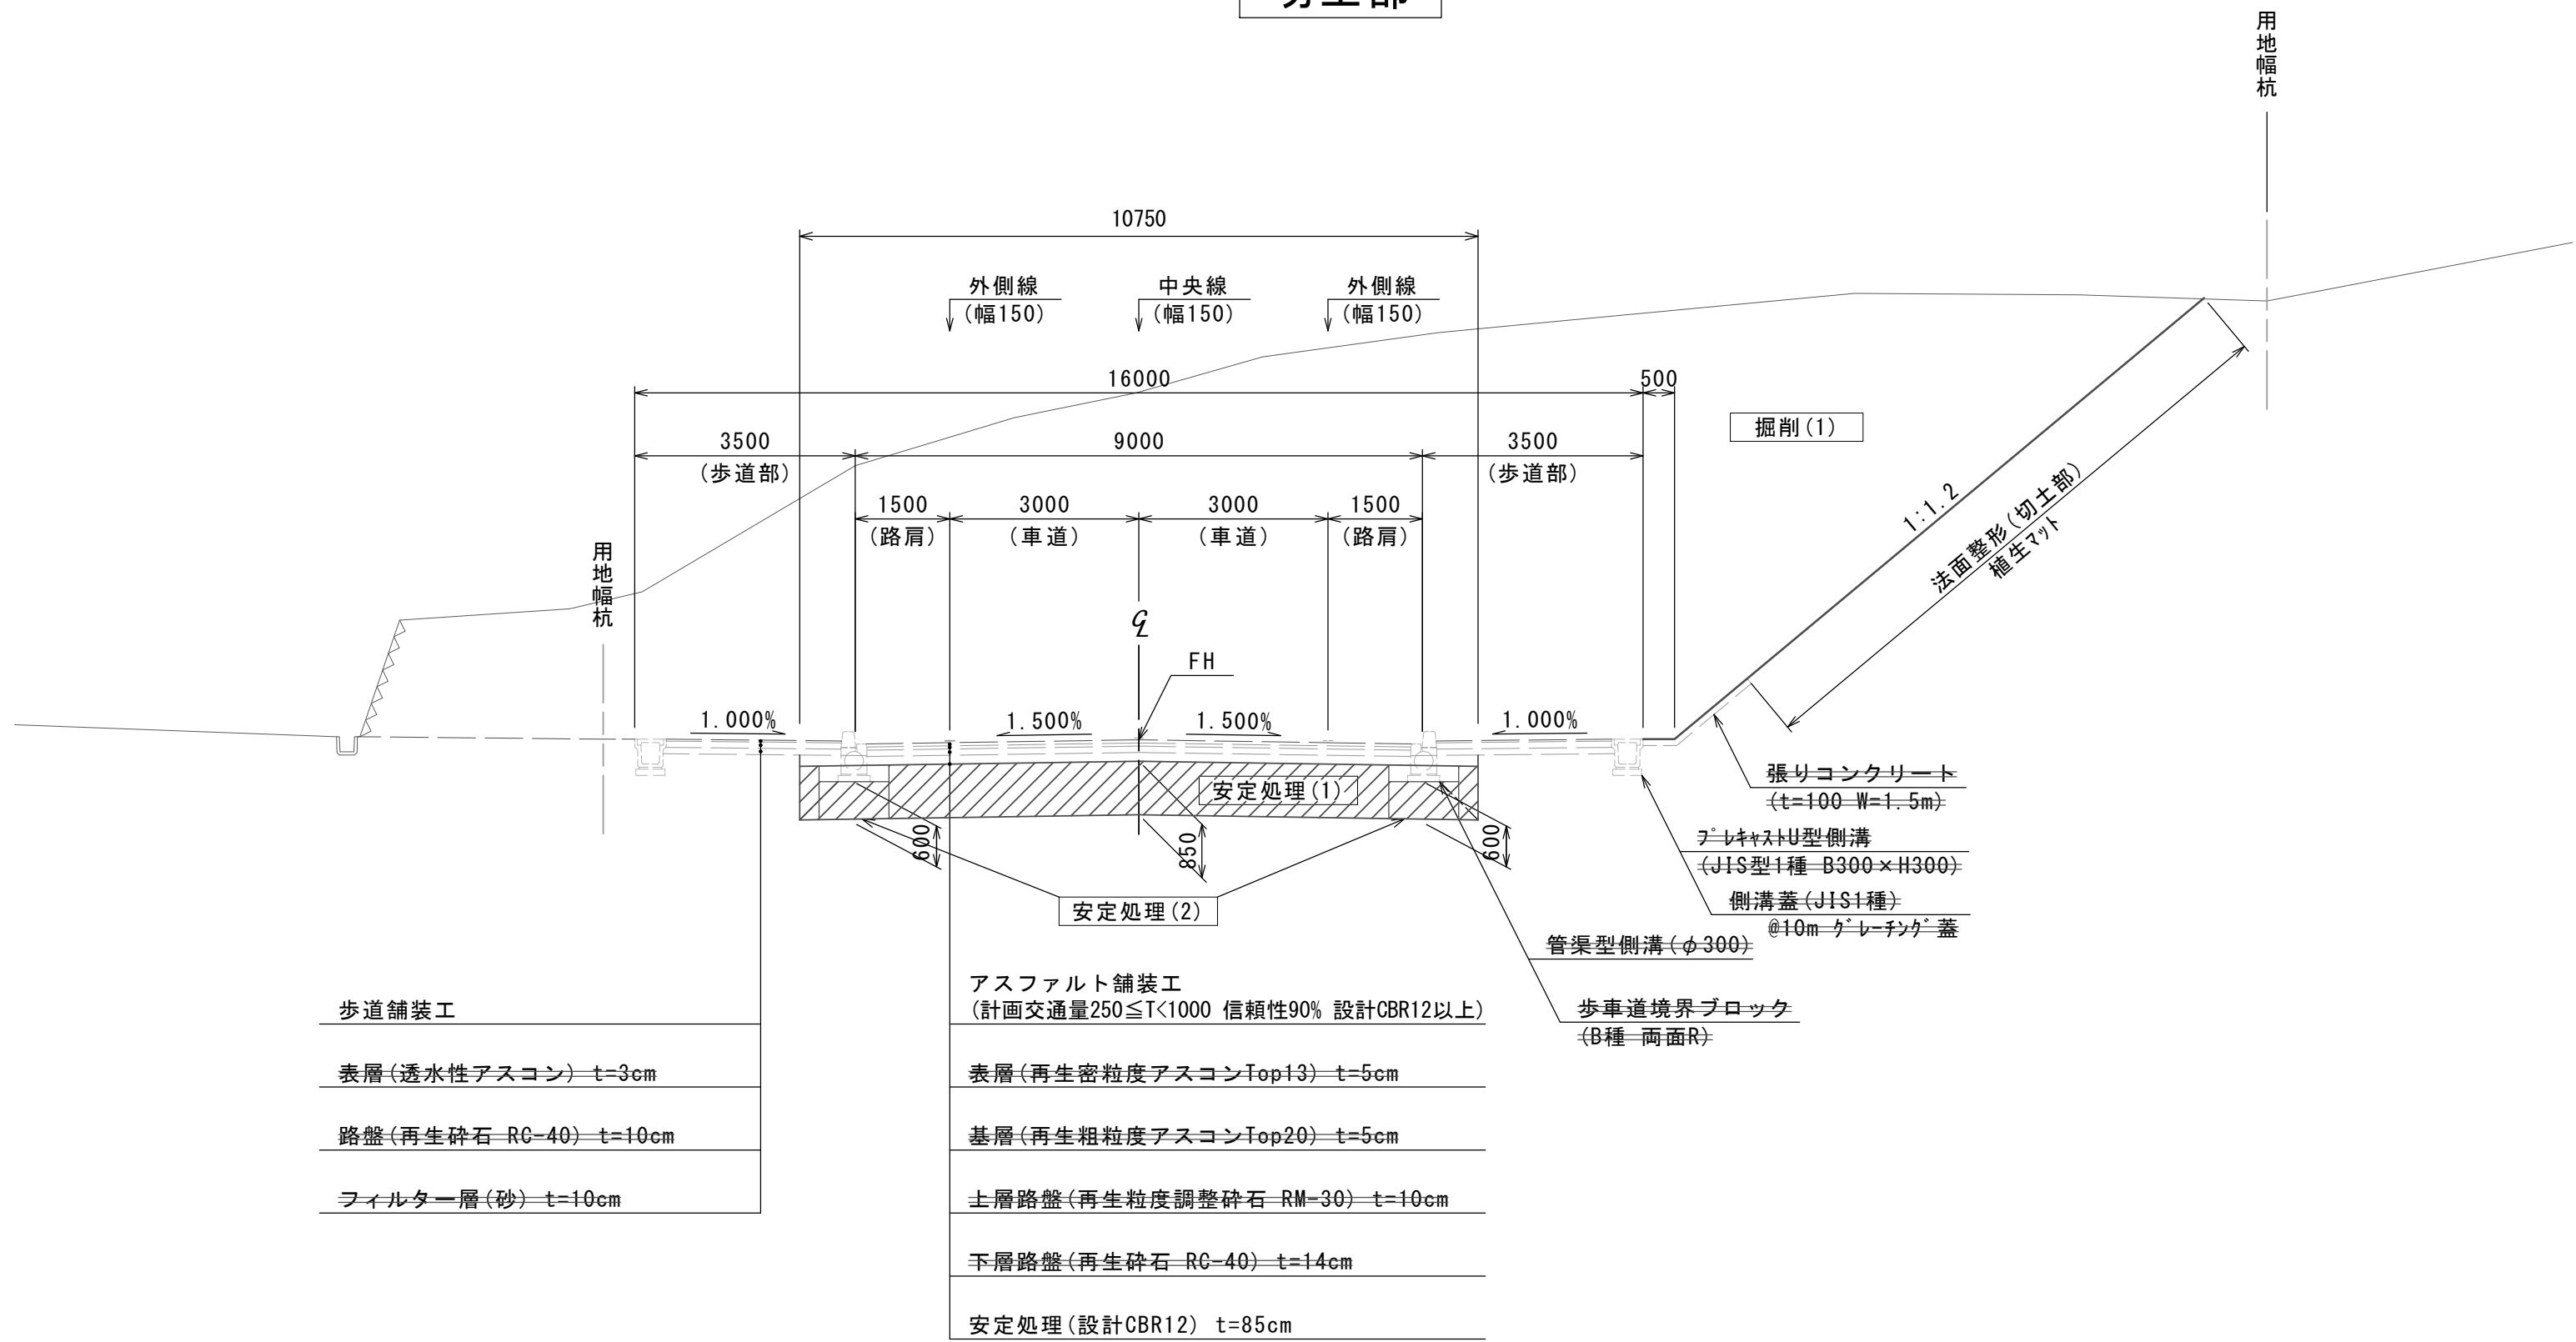

設計条件	
3・7・74 半田久居線	
道路規格	第4種第2級
設計速度(交差点)	V=40km/h
計画交通量	330台/日・方向 250≦T<1000 信頼性90%
設計CBR	12%以上



(NO. 0) ← 設計センター測点
NO. 0 ← 測量センター測点
GH= 00.00 ← 測量センター地盤高
FH= 00.000 ← 設計センター計画高

※この図面はA1サイズを原寸とする。

工事名	令和6年度建整街補第4号 半田久居線地盤改良工事		
施工箇所名	津市半田地内		
図面の種類	標準断面図		
縮尺	1/100	図面番号	4/15
事業所名	津市建設部建設整備課		

横断面図(1)

S=1:100

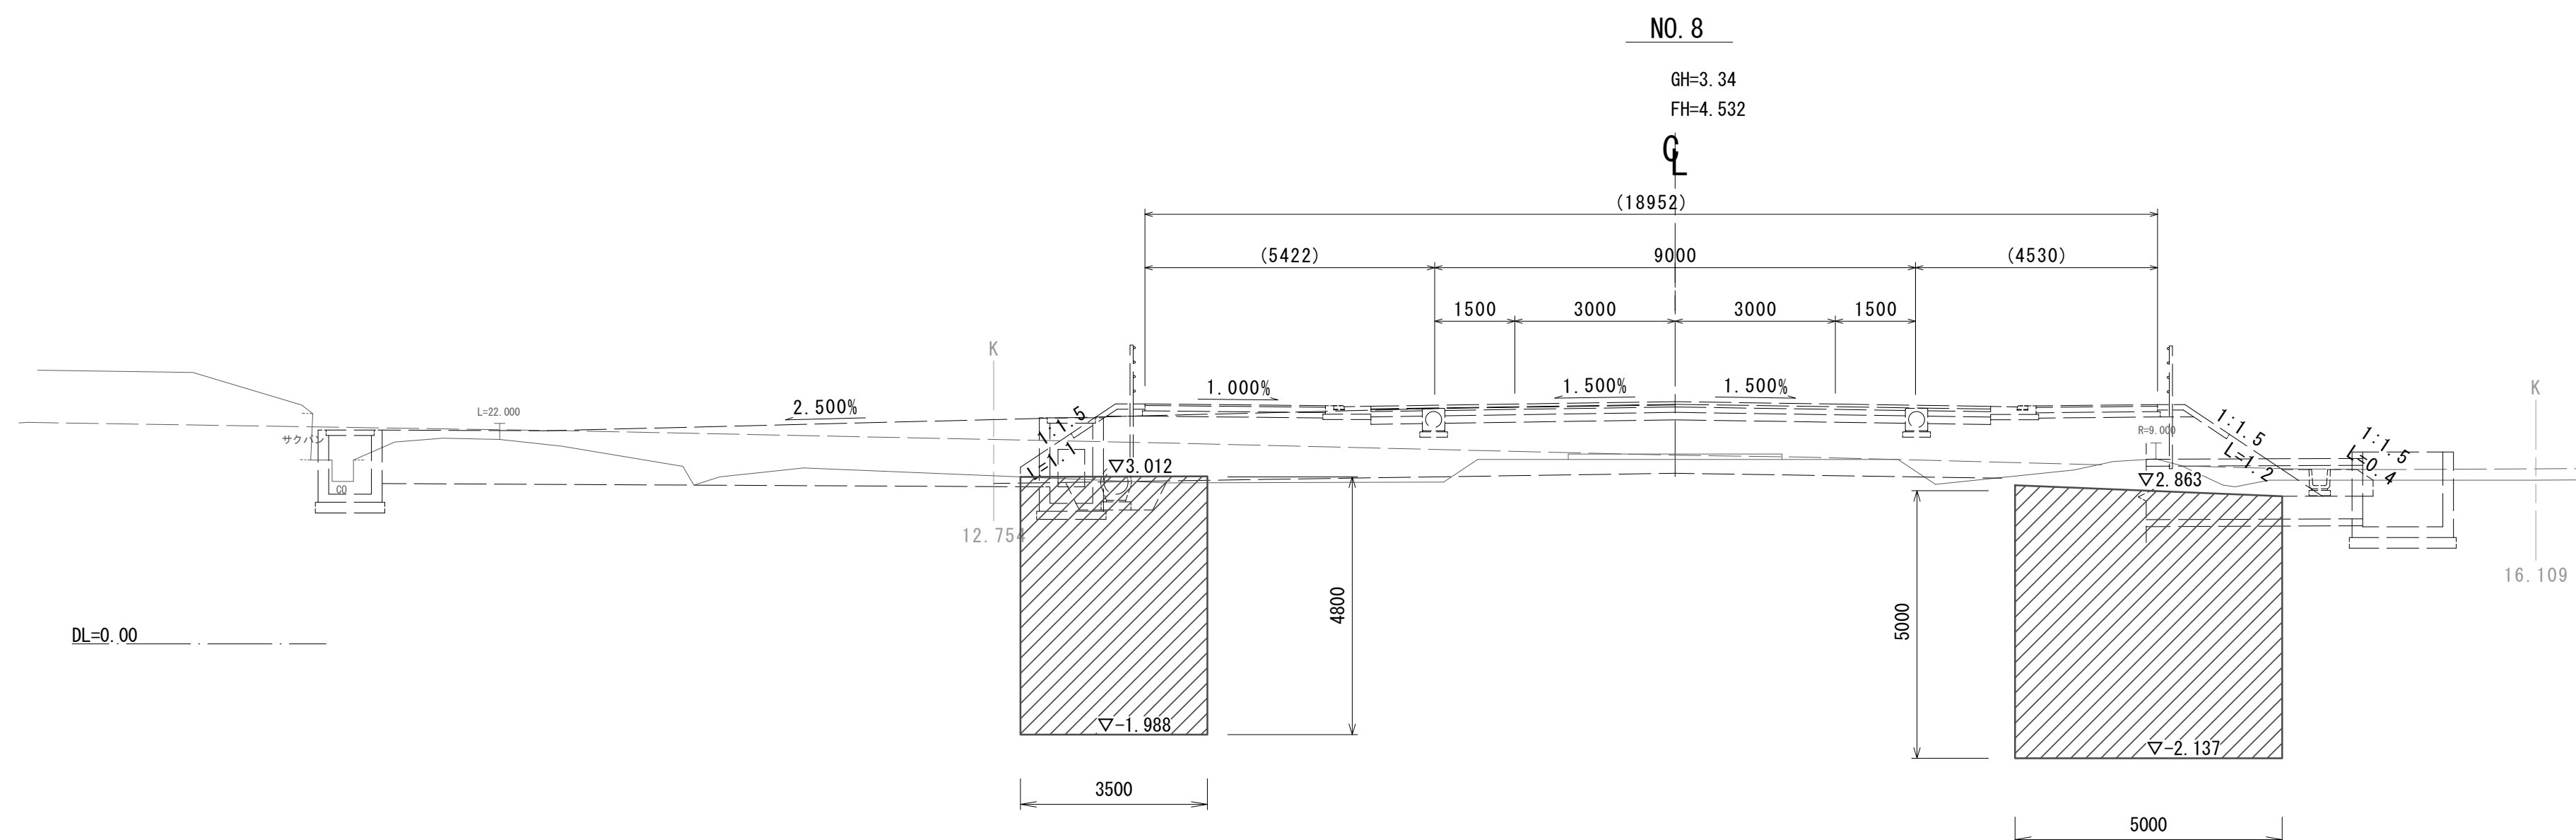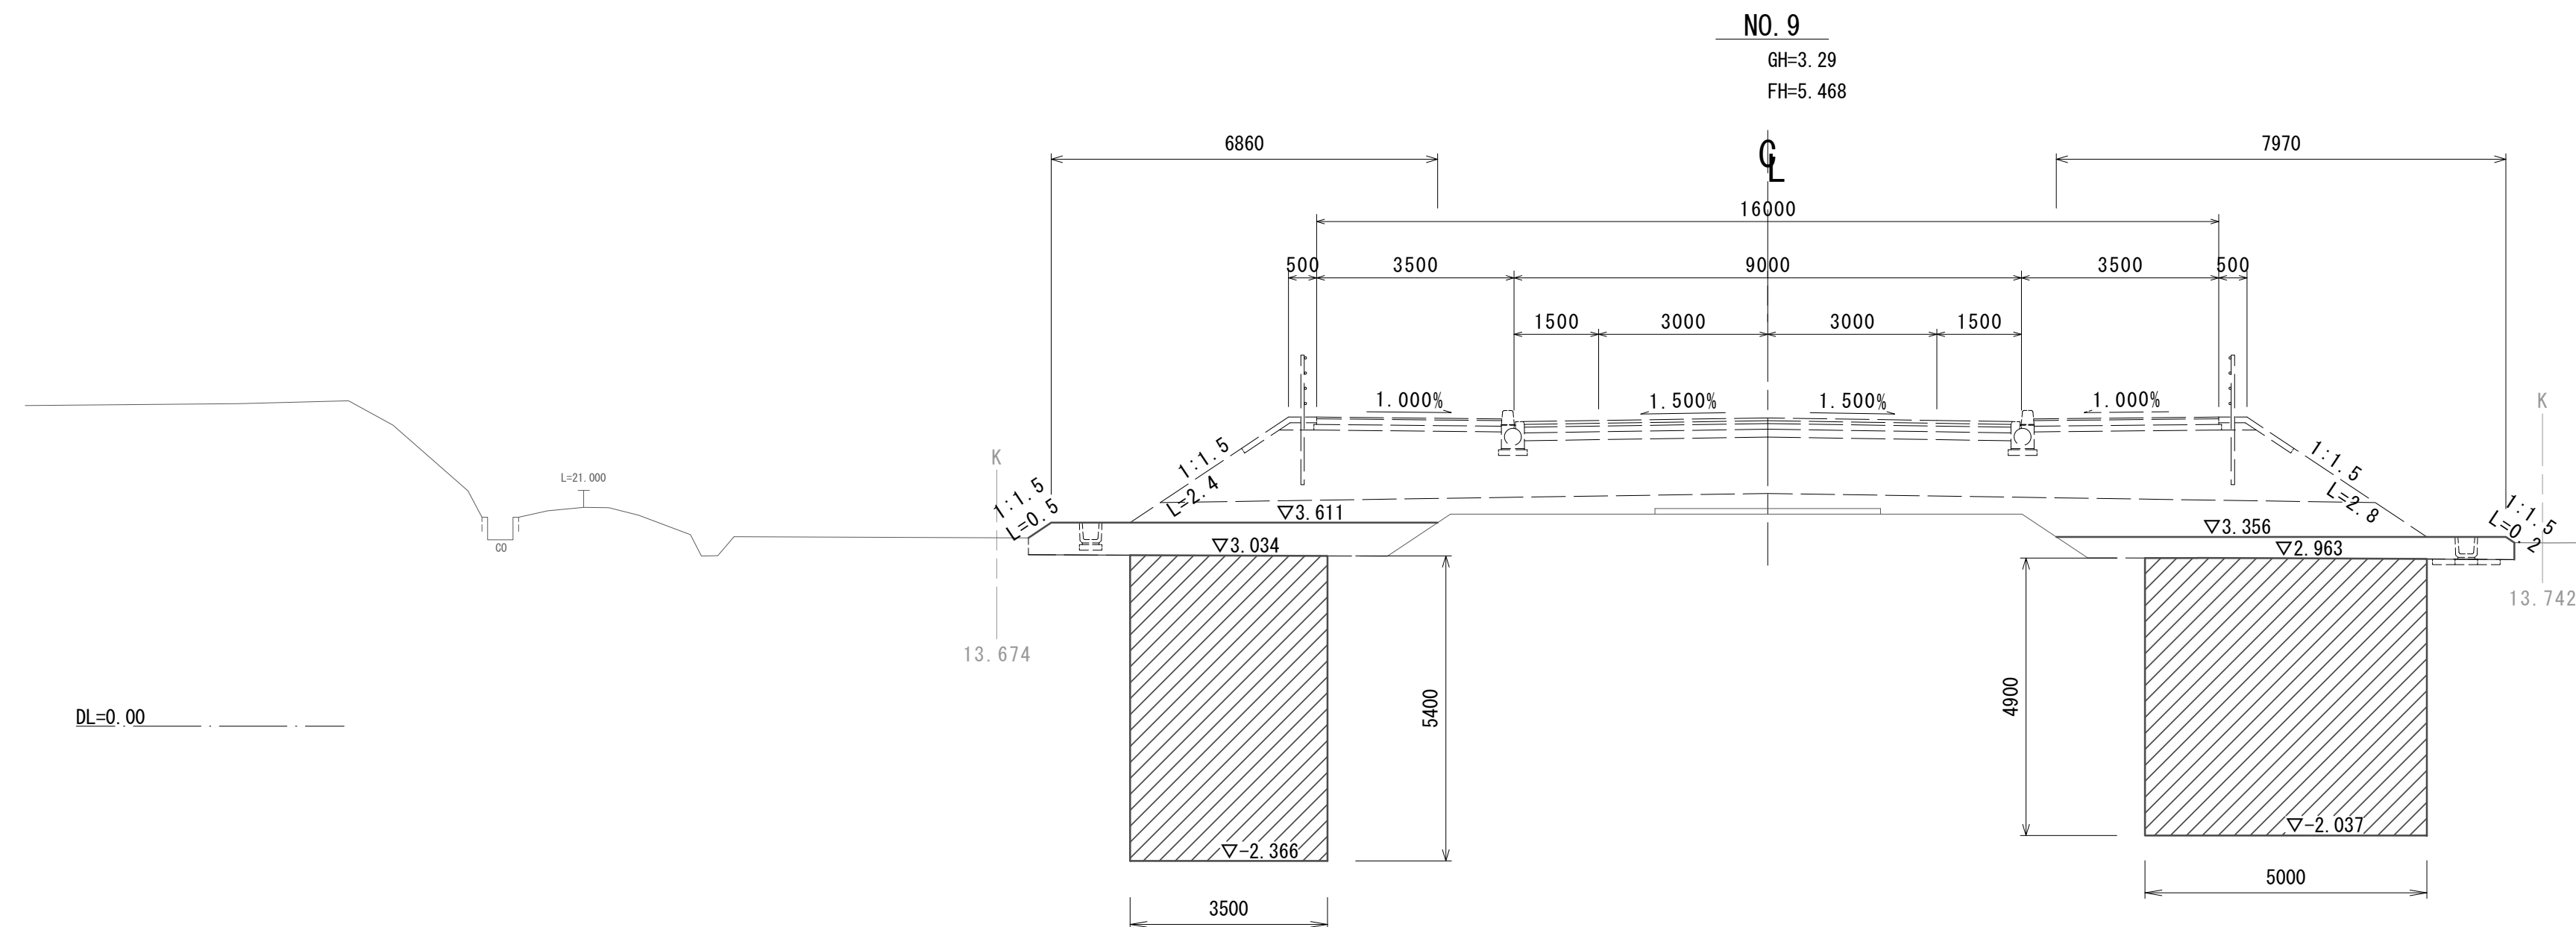

No. 9

填路土	掘削(1)	土砂	m2	—	—
	掘削(2)		m2	—	—
	路体盛土(1)	W≧4.0m	m2	6.9	—
	路体盛土(2)	W<2.5m	m2	—	—
	法面整形(盛土部)		m	0.50	0.20
	法面整形(切土部)		m	—	—

地盤改良工

安定处理(1)	$t=85\text{ cm}$	m	—	
安定处理(2)	$t=60\text{ cm}$	m	—	
中層混合处理(1)	$2\text{ m}<L\leq 5\text{ m}$	m2	—	24.6
中層混合处理(2)	$5\text{ m}<L\leq 8\text{ m}$	m2	19.0	—
中層混合处理(3)	$5\text{ m}<L\leq 8\text{ m}$	m2	—	—

法面工

植生マット	m	—	—
-------	---	---	---

No. 8

道路土工		左	右
掘削(1)	土砂	m2	—
掘削(2)		m2	—
路体盛土(1)	W $\geq$ 4.0m	m2	—
路体盛土(2)	W $<$ 2.5m	m2	—
法面整形(盛土部)		m	—
法面整形(切土部)		m	—

地盤改良工

安定处理(1)	$t=85\text{cm}$	m	—	
安定处理(2)	$t=60\text{cm}$	m	—	
中層混合处理(1)	$2\text{m}<L\leq 5\text{m}$	m2	16.9	25.0
中層混合处理(2)	$5\text{m}<L\leq 8\text{m}$	m2	—	—
中層混合处理(3)	$5\text{m}<L\leq 8\text{m}$	m2	—	—

法面工

植生マツ	m	—	—
------	---	---	---

No. 8+7.0


地盤改良工				(同所) ~	
安定処理	t=85cm	m2	—		—
中層混合処理(1)	2m < L ≤ 5m	m2	17.6	24.9	— 24.9
中層混合処理(2)	5m < L ≤ 8m	m2	—	—	17.6 —
中層混合処理(3)	5m < L ≤ 8m	m2	—	—	— —

※この図面はA1サイズを原寸とする。

工 事 名	令和6年度建整街補第4号 半田久居線地盤改良工事		
施工箇所名	津市半田地内		
図面の種類	横断面図(1)		
縮 尺	1/100	図面番号	5/15
事 業 所 名	津市建設部建設整備課		

横断面図(2)

S=1:100

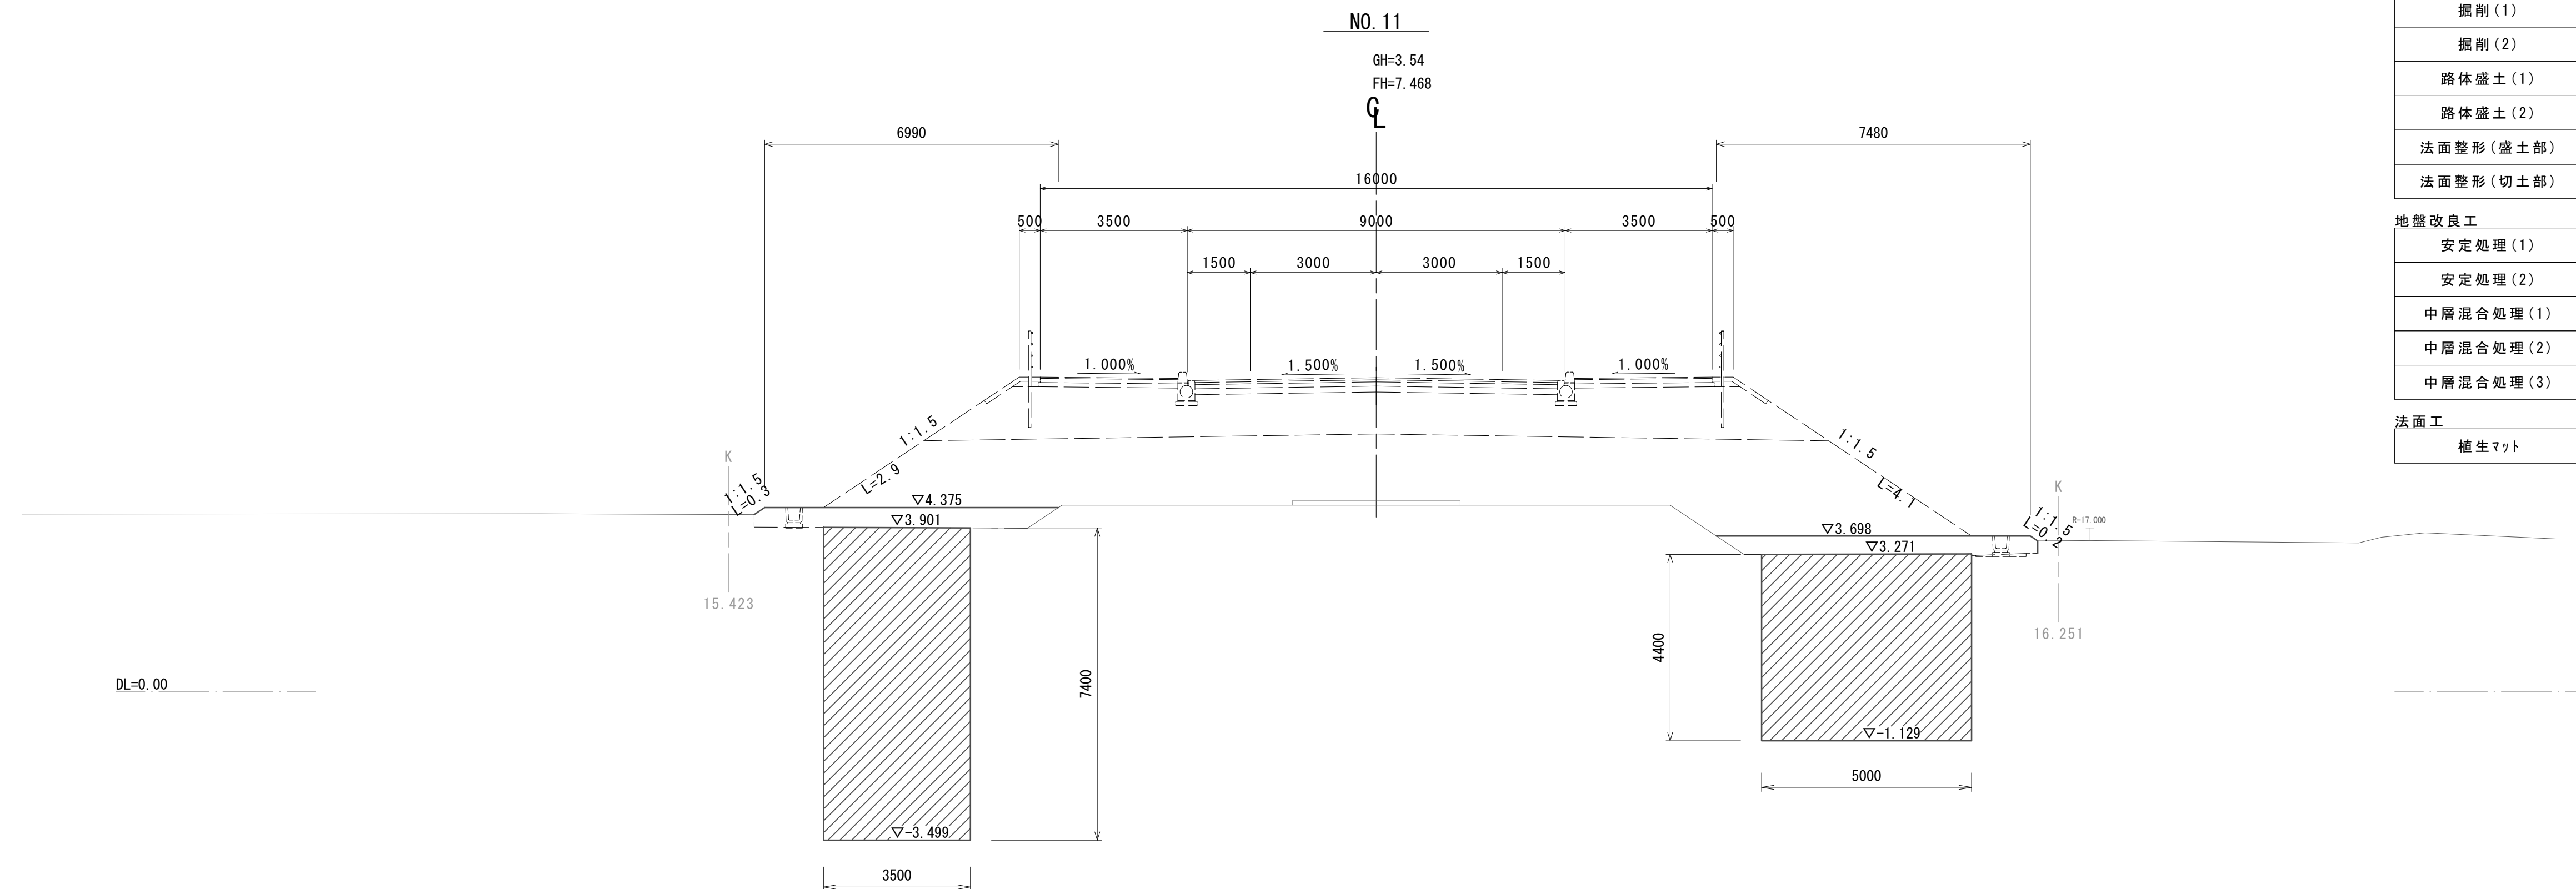

No. 11

道路土工


道路土工		左		右	
掘削(1)	土砂	m2	—		
掘削(2)		m2	—		
路体盛土(1)	$W \geq 4.0m$	m2	6.4		
路体盛土(2)	$W < 2.5m$	m2	—		
法面整形(盛土部)		m	0.30	0.20	
法面整形(切土部)		m	—	—	

地盤改良工

安定处理(1)	$t=85\text{cm}$	m	—	
安定处理(2)	$t=60\text{cm}$	m	—	
中層混合处理(1)	$2\text{m}<L\leq 5\text{m}$	m2	—	22.2
中層混合处理(2)	$5\text{m}<L\leq 8\text{m}$	m2	26.1	—
中層混合处理(3)	$5\text{m}<L\leq 8\text{m}$	m2	—	—

法面工

植生マツ	m	—	—
------	---	---	---

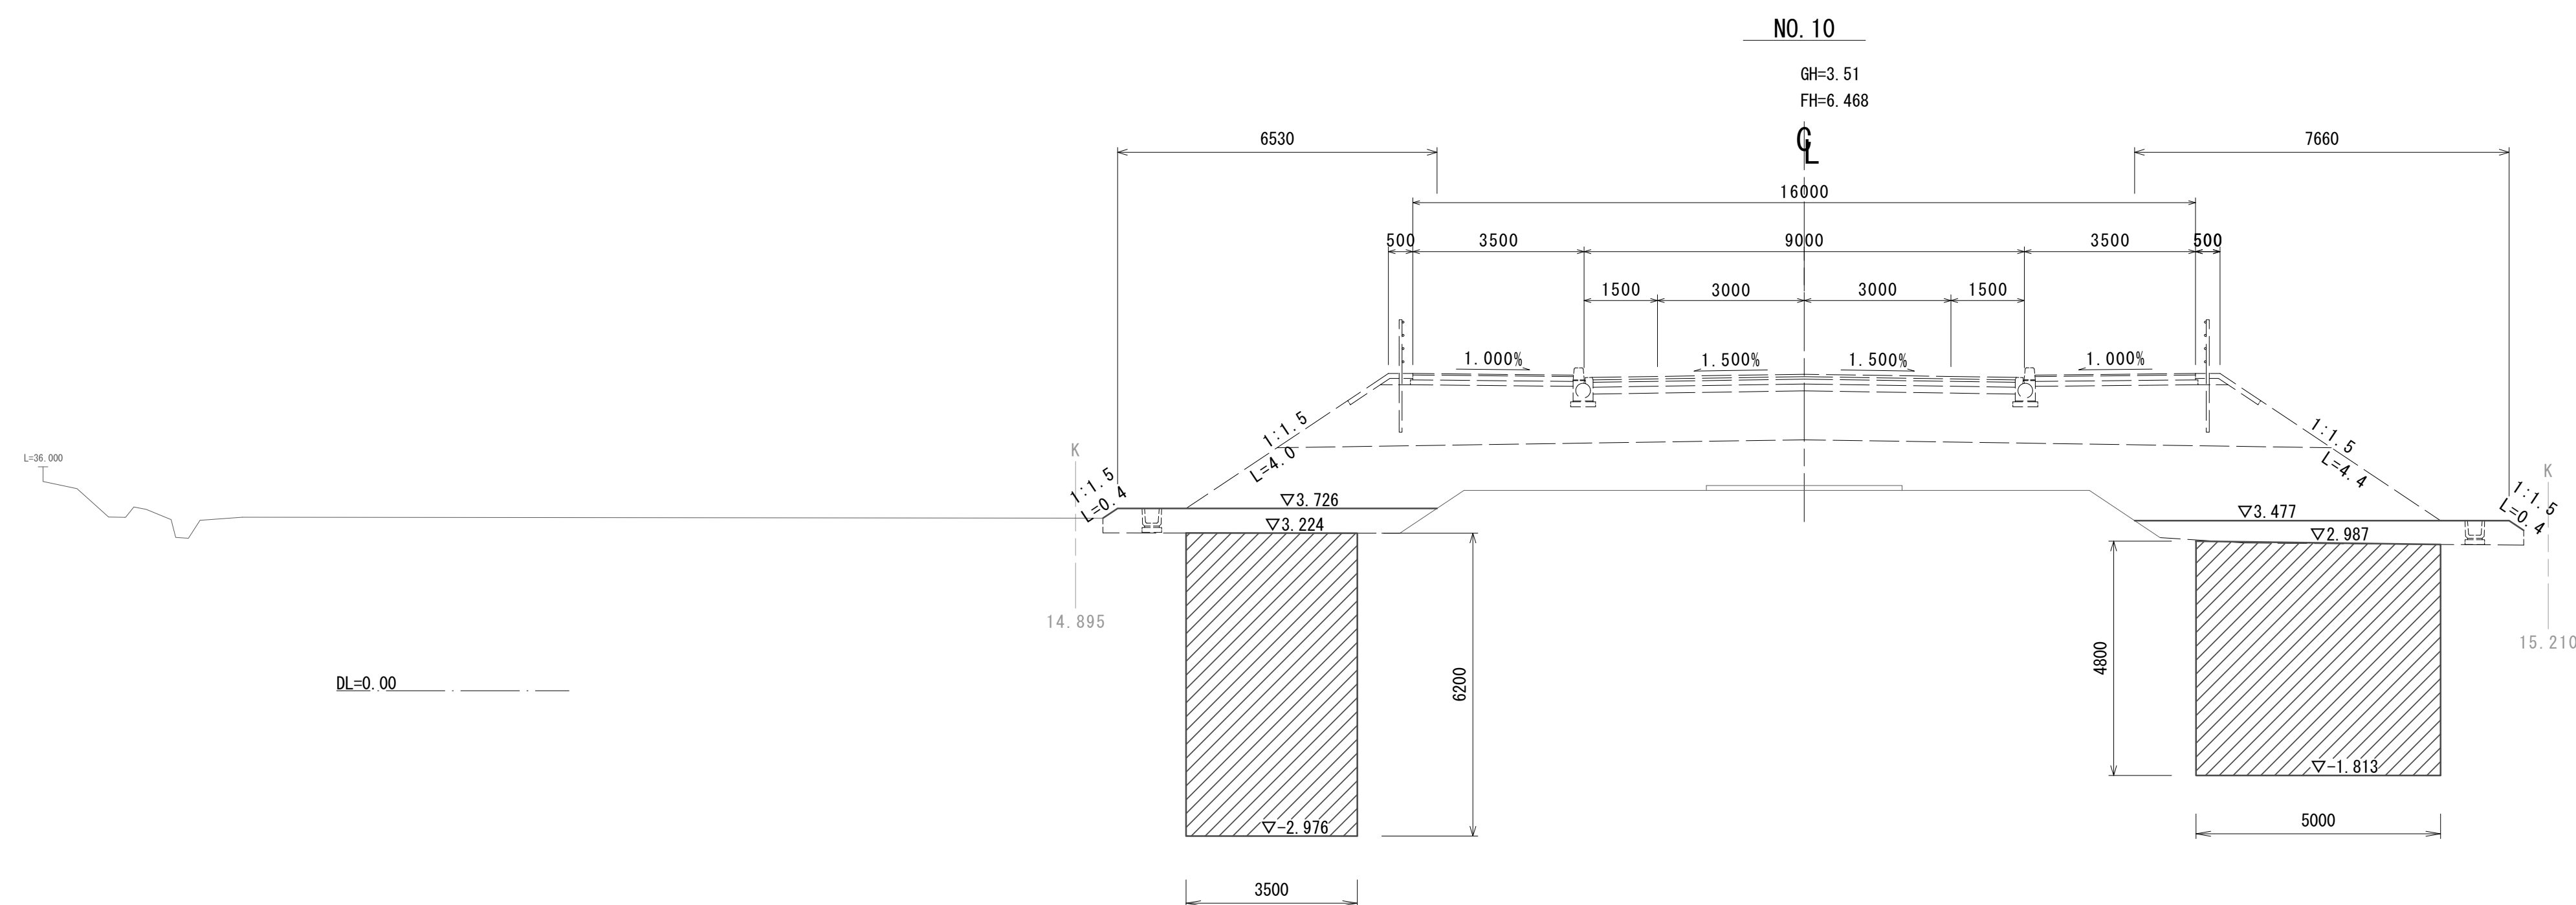

No. 10

道路土工

道路土工		左	右
掘削(1)	土砂	m2	—
掘削(2)		m2	—
路体盛土(1)	W $\geq$ 4.0m	m2	6. 7
路体盛土(2)	W $<$ 2. 5m	m2	—
法面整形(盛土部)		m	0. 40
法面整形(切土部)		m	—

地盤改良工

安定处理(1)	$t=85\text{cm}$	m	—	
安定处理(2)	$t=60\text{cm}$	m	—	
中層混合处理(1)	$2\text{m} < L \leq 5\text{m}$	m2	—	23.7
中層混合处理(2)	$5\text{m} < L \leq 8\text{m}$	m2	21.7	—
中層混合处理(3)	$5\text{m} < L \leq 8\text{m}$	m2	—	—

法面工


植生マット		m	—	—
-------	--	---	---	---

※この図面はA1サイズを原寸とする。

工 事 名	令和6年度建整街補第4号 半田久居線地盤改良工事		
施工箇所名	津市半田地内		
図面の種類	横断面図(2)		
縮 尺	1/100	図面番号	6/15
事 業 所 名	津市建設部建設整備課		

横断面図(3)

S=1 : 100

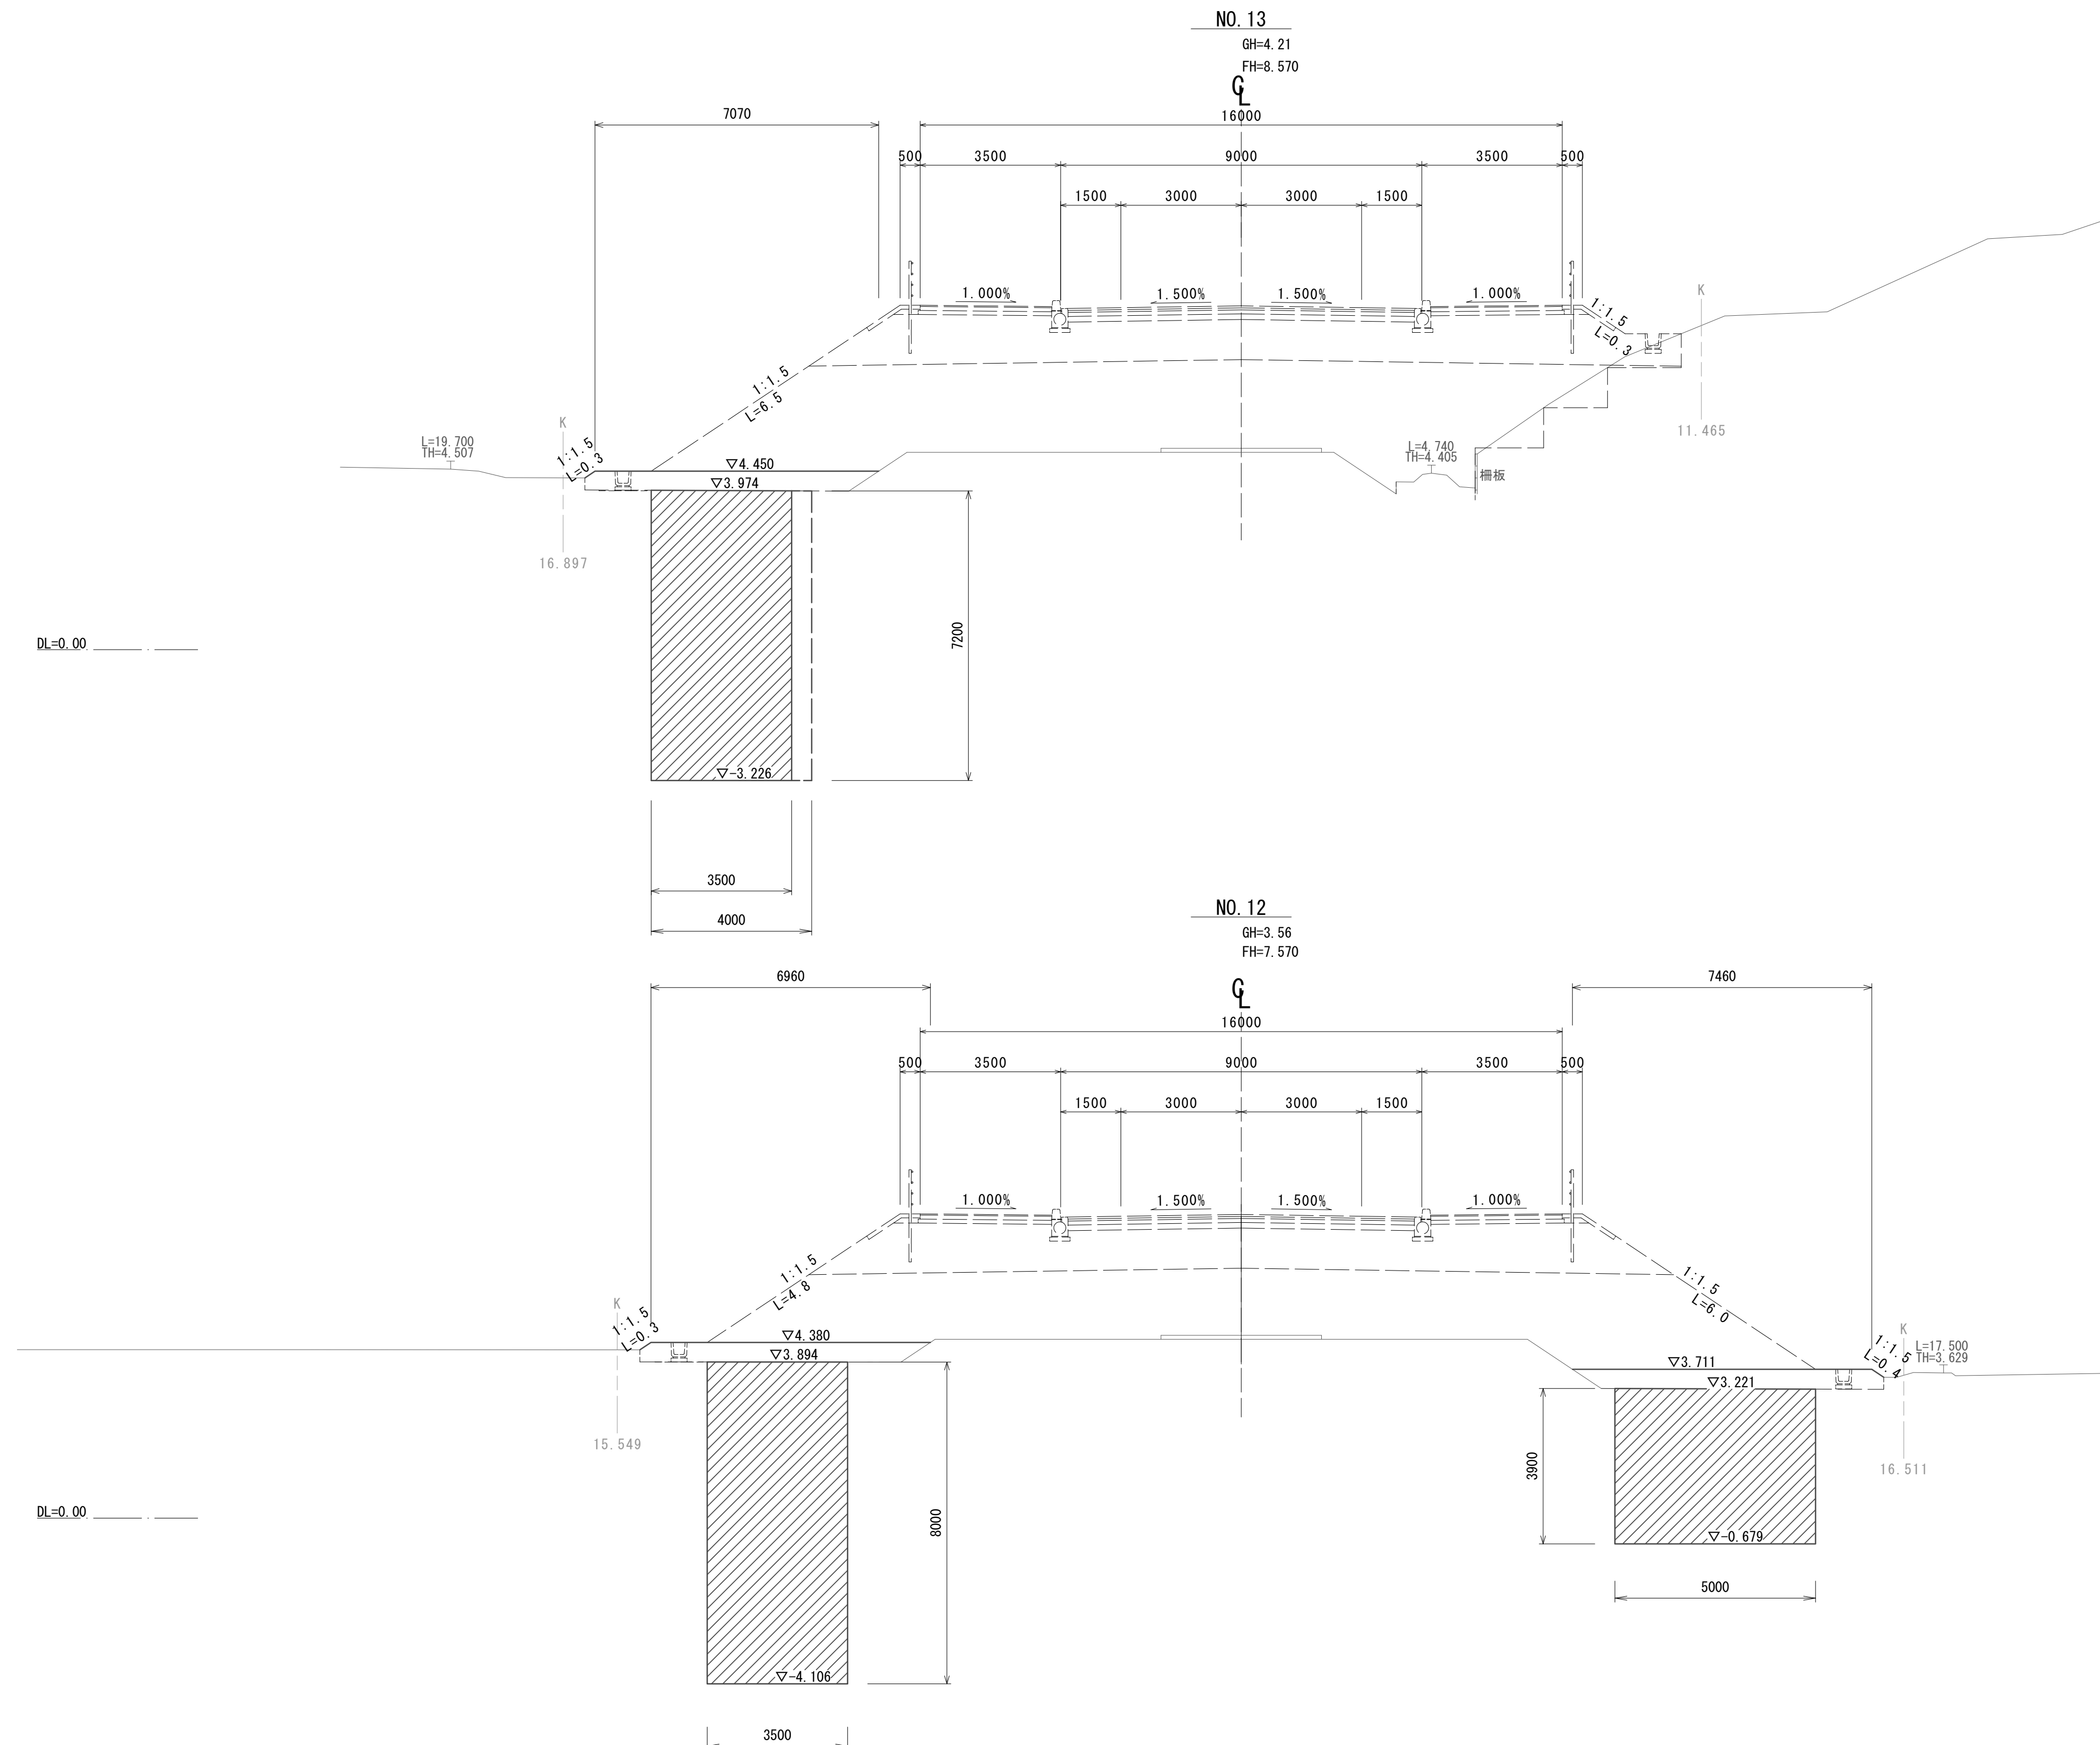No. 13
道路土工

道路土工		左		右	
掘削(1)	土砂	m2	—		
掘削(2)		m2	—		
路体盛土(1)	W≧4.0m	m2	3.3		
路体盛土(2)	W<2.5m	m2	—		
法面整形(盛土部)		m	0.30	—	
法面整形(切土部)		m	—	—	

地盤改良工

地盤改良工		(同所)～			
安定処理(1)	t=85cm	m	—	—	
安定処理(2)	t=60cm	m	—	—	
中層混合処理(1)	2m<L≤5m	m2	—	—	—
中層混合処理(2)	5m<L≤8m	m2	25.3	—	28.9 —
中層混合処理(3)	5m<L≤8m	m2	—	—	— —

法面工

植生マツト		m	—	—
-------	--	---	---	---

No. 13+10.00
地盤改良工

地盤改良工		(間所)～			
安定処理(1)	t=85cm	m	—		—
安定処理(2)	t=60cm	m	—		—
中層混合処理(1)	2m<L≤5m	m2	—	20.0	—
中層混合処理(2)	5m<L≤8m	m2	20.0	—	—
中層混合処理(3)	5m<L≤8m	m2	—	—	—

No. 12
道路土二

道路土工		左		右	
掘削 (1)	土砂	m2	—		
掘削 (2)		m2	—		
路体盛土 (1)	$W \geq 4.0m$	m2	6.9		
路体盛土 (2)	$W < 2.5m$	m2	—		
法面整形 (盛土部)		m	0.30	0.40	
法面整形 (切土部)		m	—	—	

地盤改良工

处理改良土				
安定处理(1)	$t=85\text{cm}$	m	—	
安定处理(2)	$t=60\text{cm}$	m	—	
中腐混合处理(1)	$2\text{m} < L \leq 5\text{m}$	m2	—	19.3
中腐混合处理(2)	$5\text{m} < L \leq 8\text{m}$	m2	28.1	—
中腐混合处理(3)	$5\text{m} < L \leq 8\text{m}$	m2	—	—

法面工


法面工				
植生マット		m	—	—

※この図面はA1サイズを原寸とする。

工 事 名	令和6年度建整街補第4号 半田久居線地盤改良工事		
施工箇所名	津市半田地内		
図面の種類	横断面図(3)		
縮 尺	1/100	図面番号	7/15
事 業 所 名	津市建設部建設整備課		

横断面図(4)


S=1:100

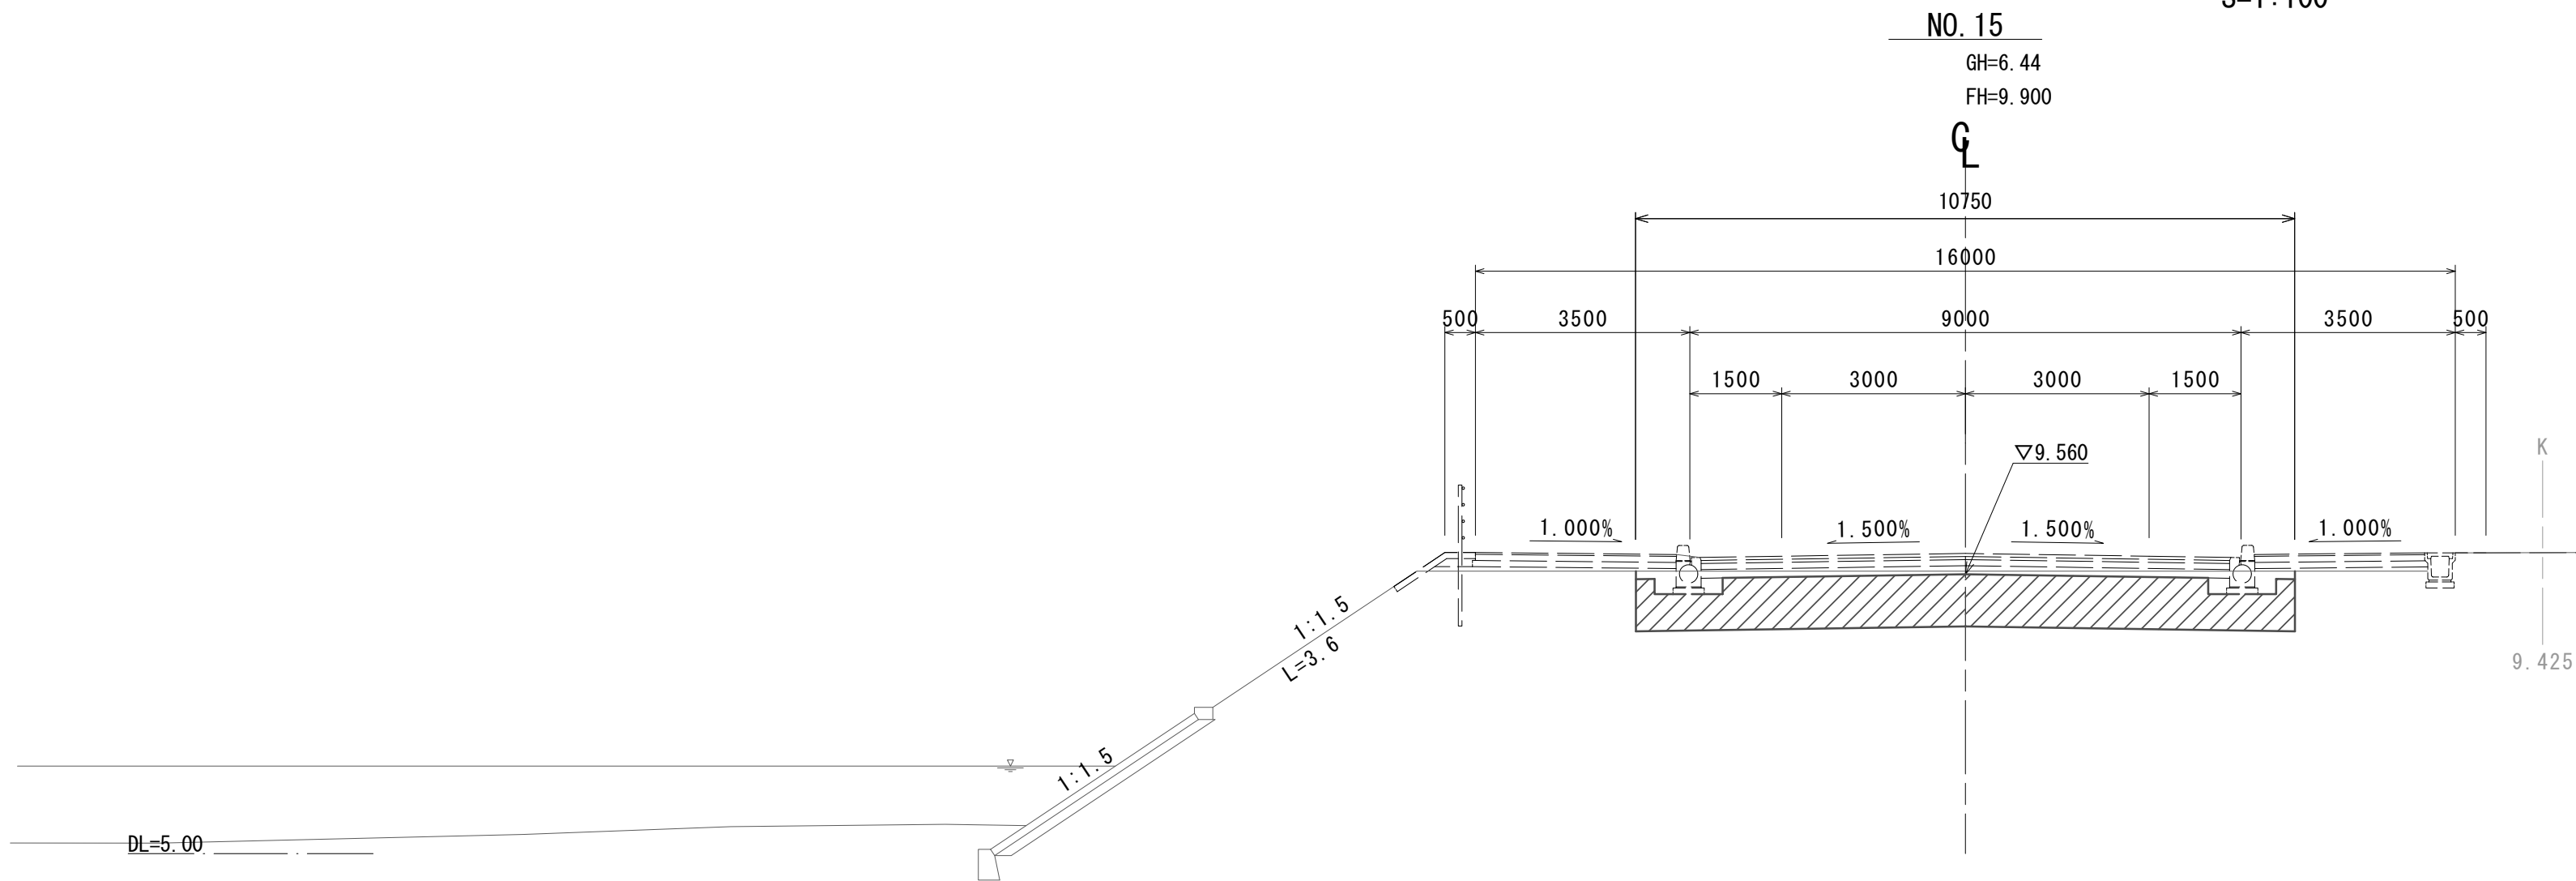

No. 15 道路土工		左		右
掘削(1)	土砂	m2	4.2	
掘削(2)		m2	—	
路体盛土(1)	$W \geq 4.0m$	m2	—	
路体盛土(2)	$W < 2.5m$	m2	—	
法面整形(盛土部)		m	—	—
法面整形(切土部)		m	—	—

地盤改良工				
安定処理(1)	t=85cm	m	8.55	
安定処理(2)	t=60cm	m	2.20	
中層混合処理(1)	$2m < L \leq 5m$	m2	—	—
中層混合処理(2)	$5m < L \leq 8m$	m2	—	—
中層混合処理(3)	$5m < L \leq 8m$	m2	—	—


法面工				
植生マット		m	—	—

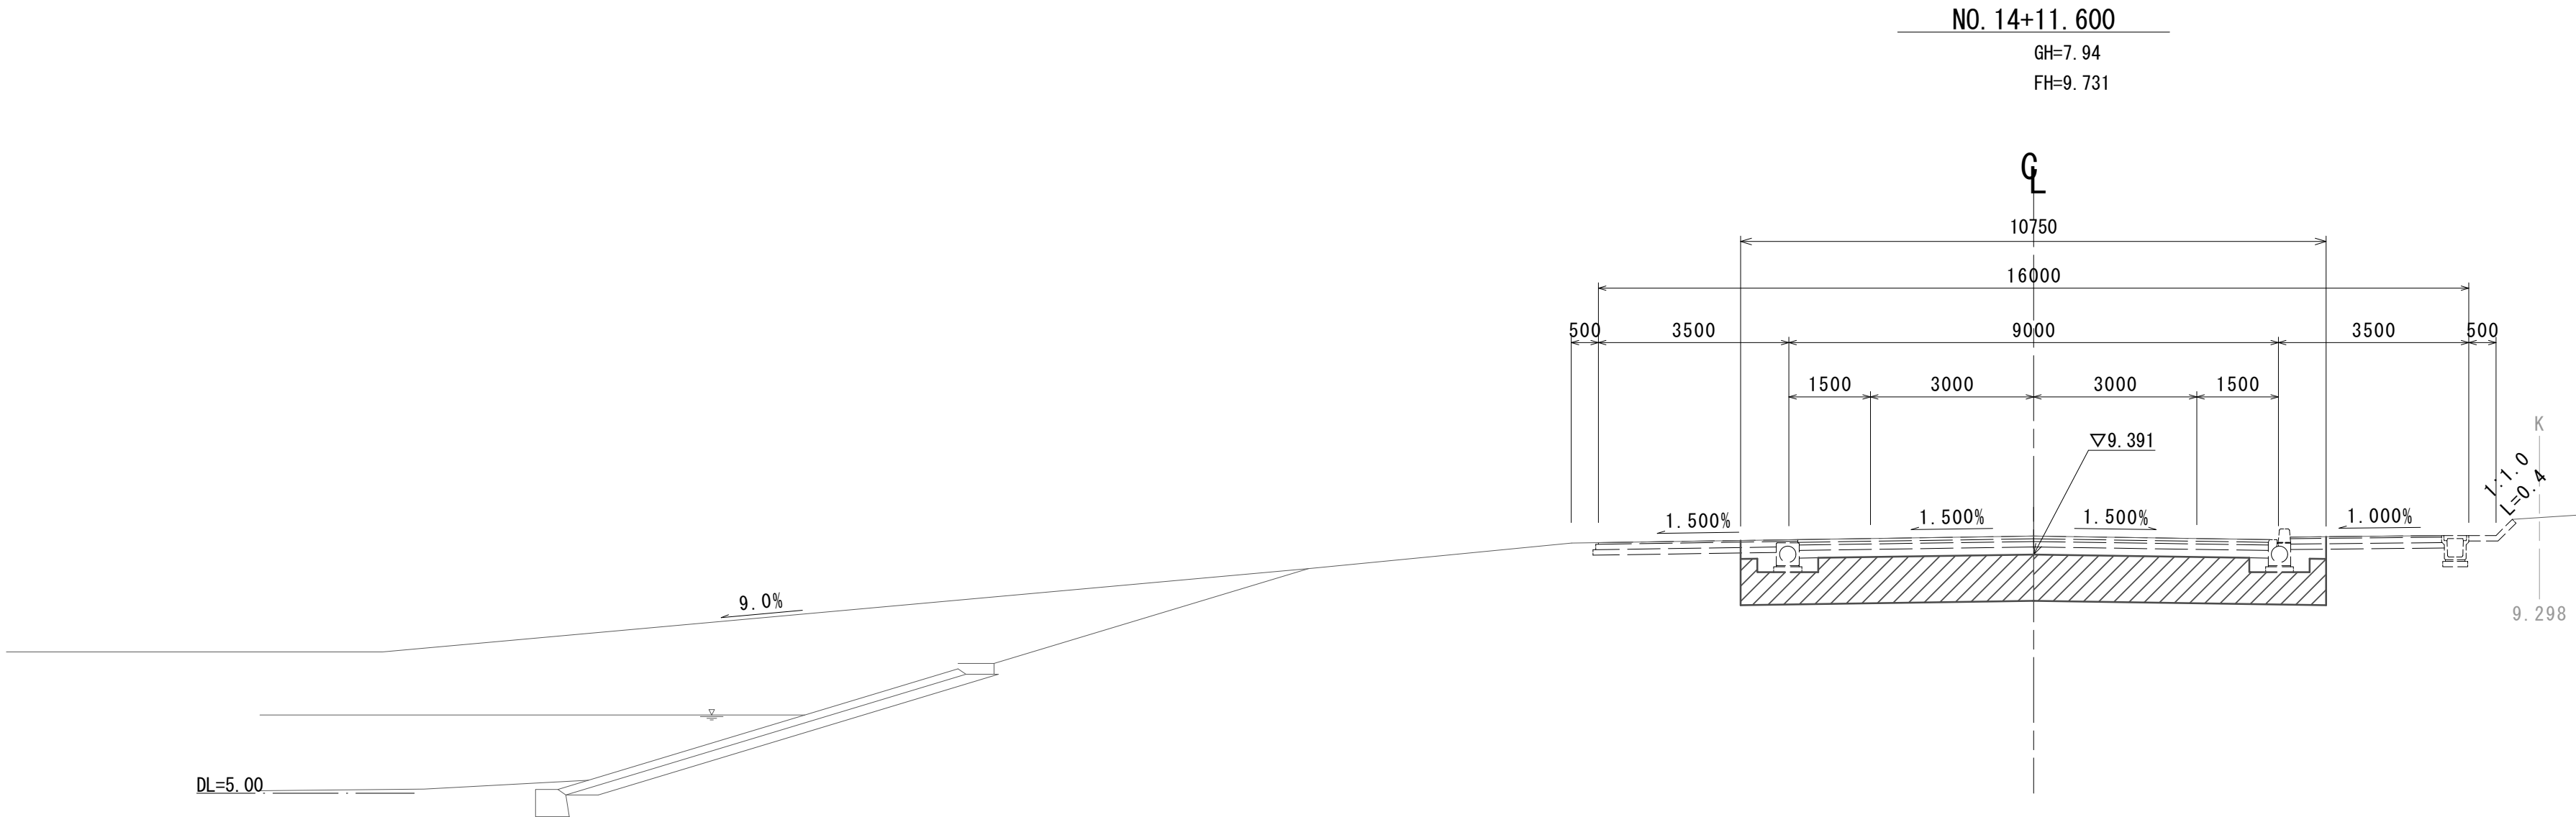

No. 14+11.600 道路土工		左		右	
掘削(1)	土砂	m2	4.2		※No. 14+11.60(同所)～
掘削(2)		m2	—		
路体盛土(1)	$W \geq 4.0m$	m2	—		
路体盛土(2)	$W < 2.5m$	m2	—		
法面整形(盛土部)		m	—	—	
法面整形(切土部)		m	—	—	

地盤改良工					
安定処理(1)	t=85cm	m	8.55		※No. 14+11.60(同所)～
安定処理(2)	t=60cm	m	2.20		※No. 14+11.60(同所)～
中層混合処理(1)	$2m < L \leq 5m$	m2	—	—	
中層混合処理(2)	$5m < L \leq 8m$	m2	—	—	
中層混合処理(3)	$5m < L \leq 8m$	m2	—	—	

法面工					
植生マット		m	—	—	

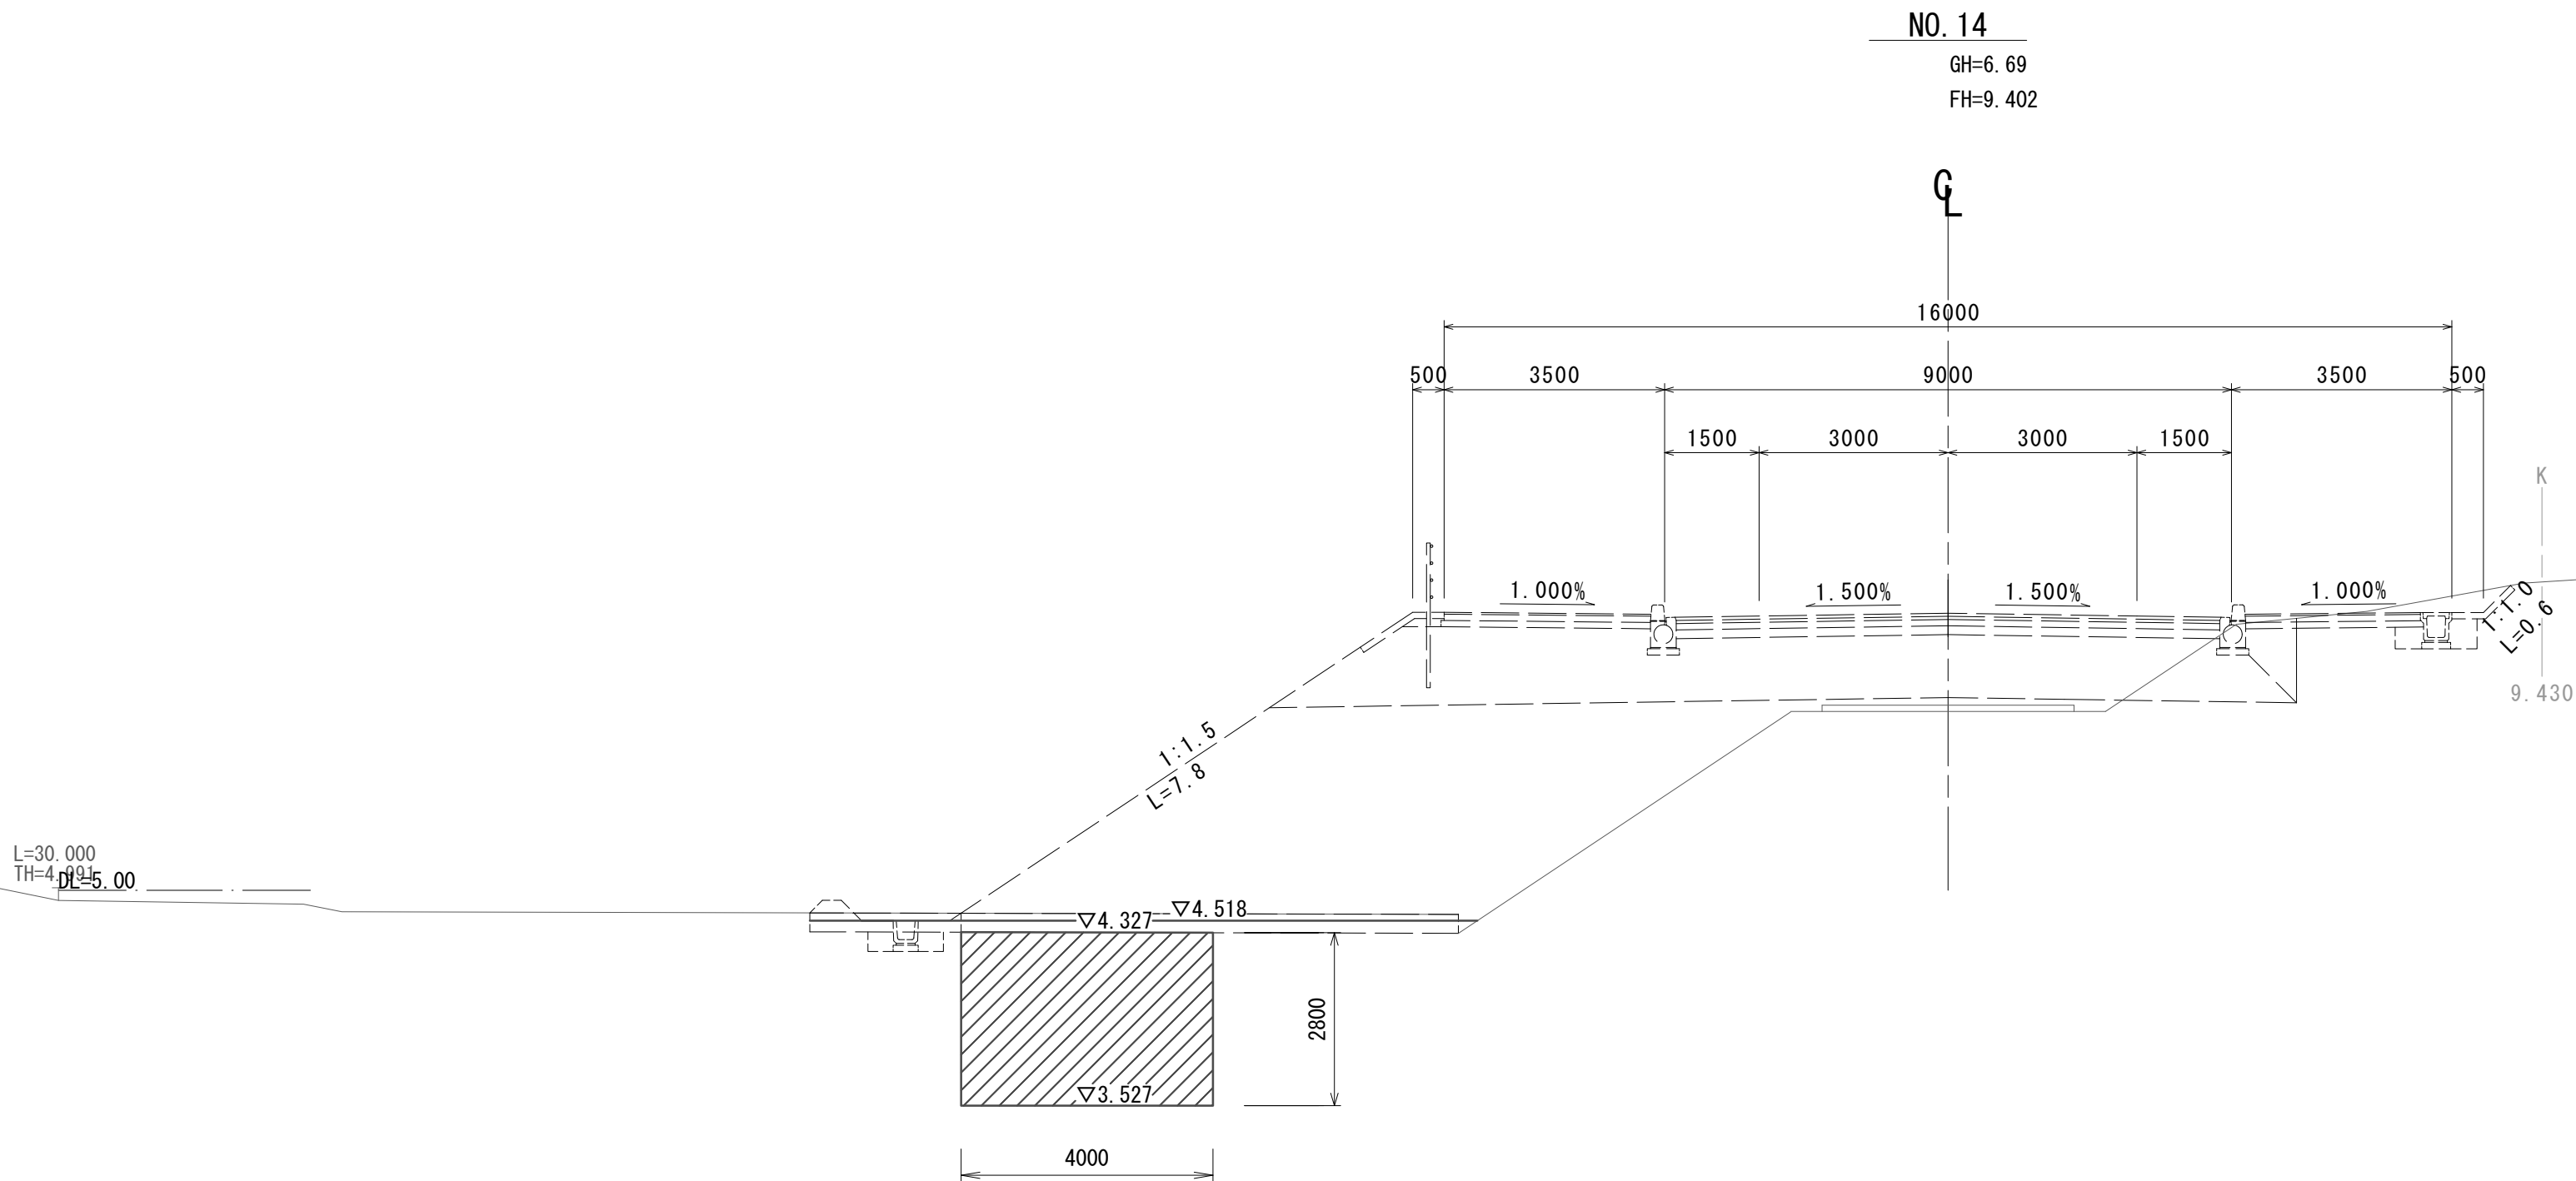

No. 14 道路土工		左		右
掘削(1)	土砂	m2	—	
掘削(2)		m2	2.4	
路体盛土(1)	$W \geq 4.0m$	m2	2.0	
路体盛土(2)	$W < 2.5m$	m2	—	
法面整形(盛土部)		m	—	—
法面整形(切土部)		m	—	—


地盤改良工					
安定処理(1)	t=85cm	m	—		
安定処理(2)	t=60cm	m	—		
中層混合処理(1)	$2m < L \leq 5m$	m2	11.0	—	※(L)～No. 14+5.00
中層混合処理(2)	$5m < L \leq 8m$	m2	—	—	
中層混合処理(3)	$5m < L \leq 8m$	m2	—	—	

法面工					
植生マット		m	—	—	

※この図面はA1サイズを原寸とする。			
工 事 名	令和6年度建整街補第4号 半田久居線地盤改良工事		
施工箇所名	津市半田地内		
図面の種類	横断面図(4)		
縮 尺	1/100	図面番号	8/15
事 業 所 名	津市建設部建設整備課		

横断面図(5)

S=1:100

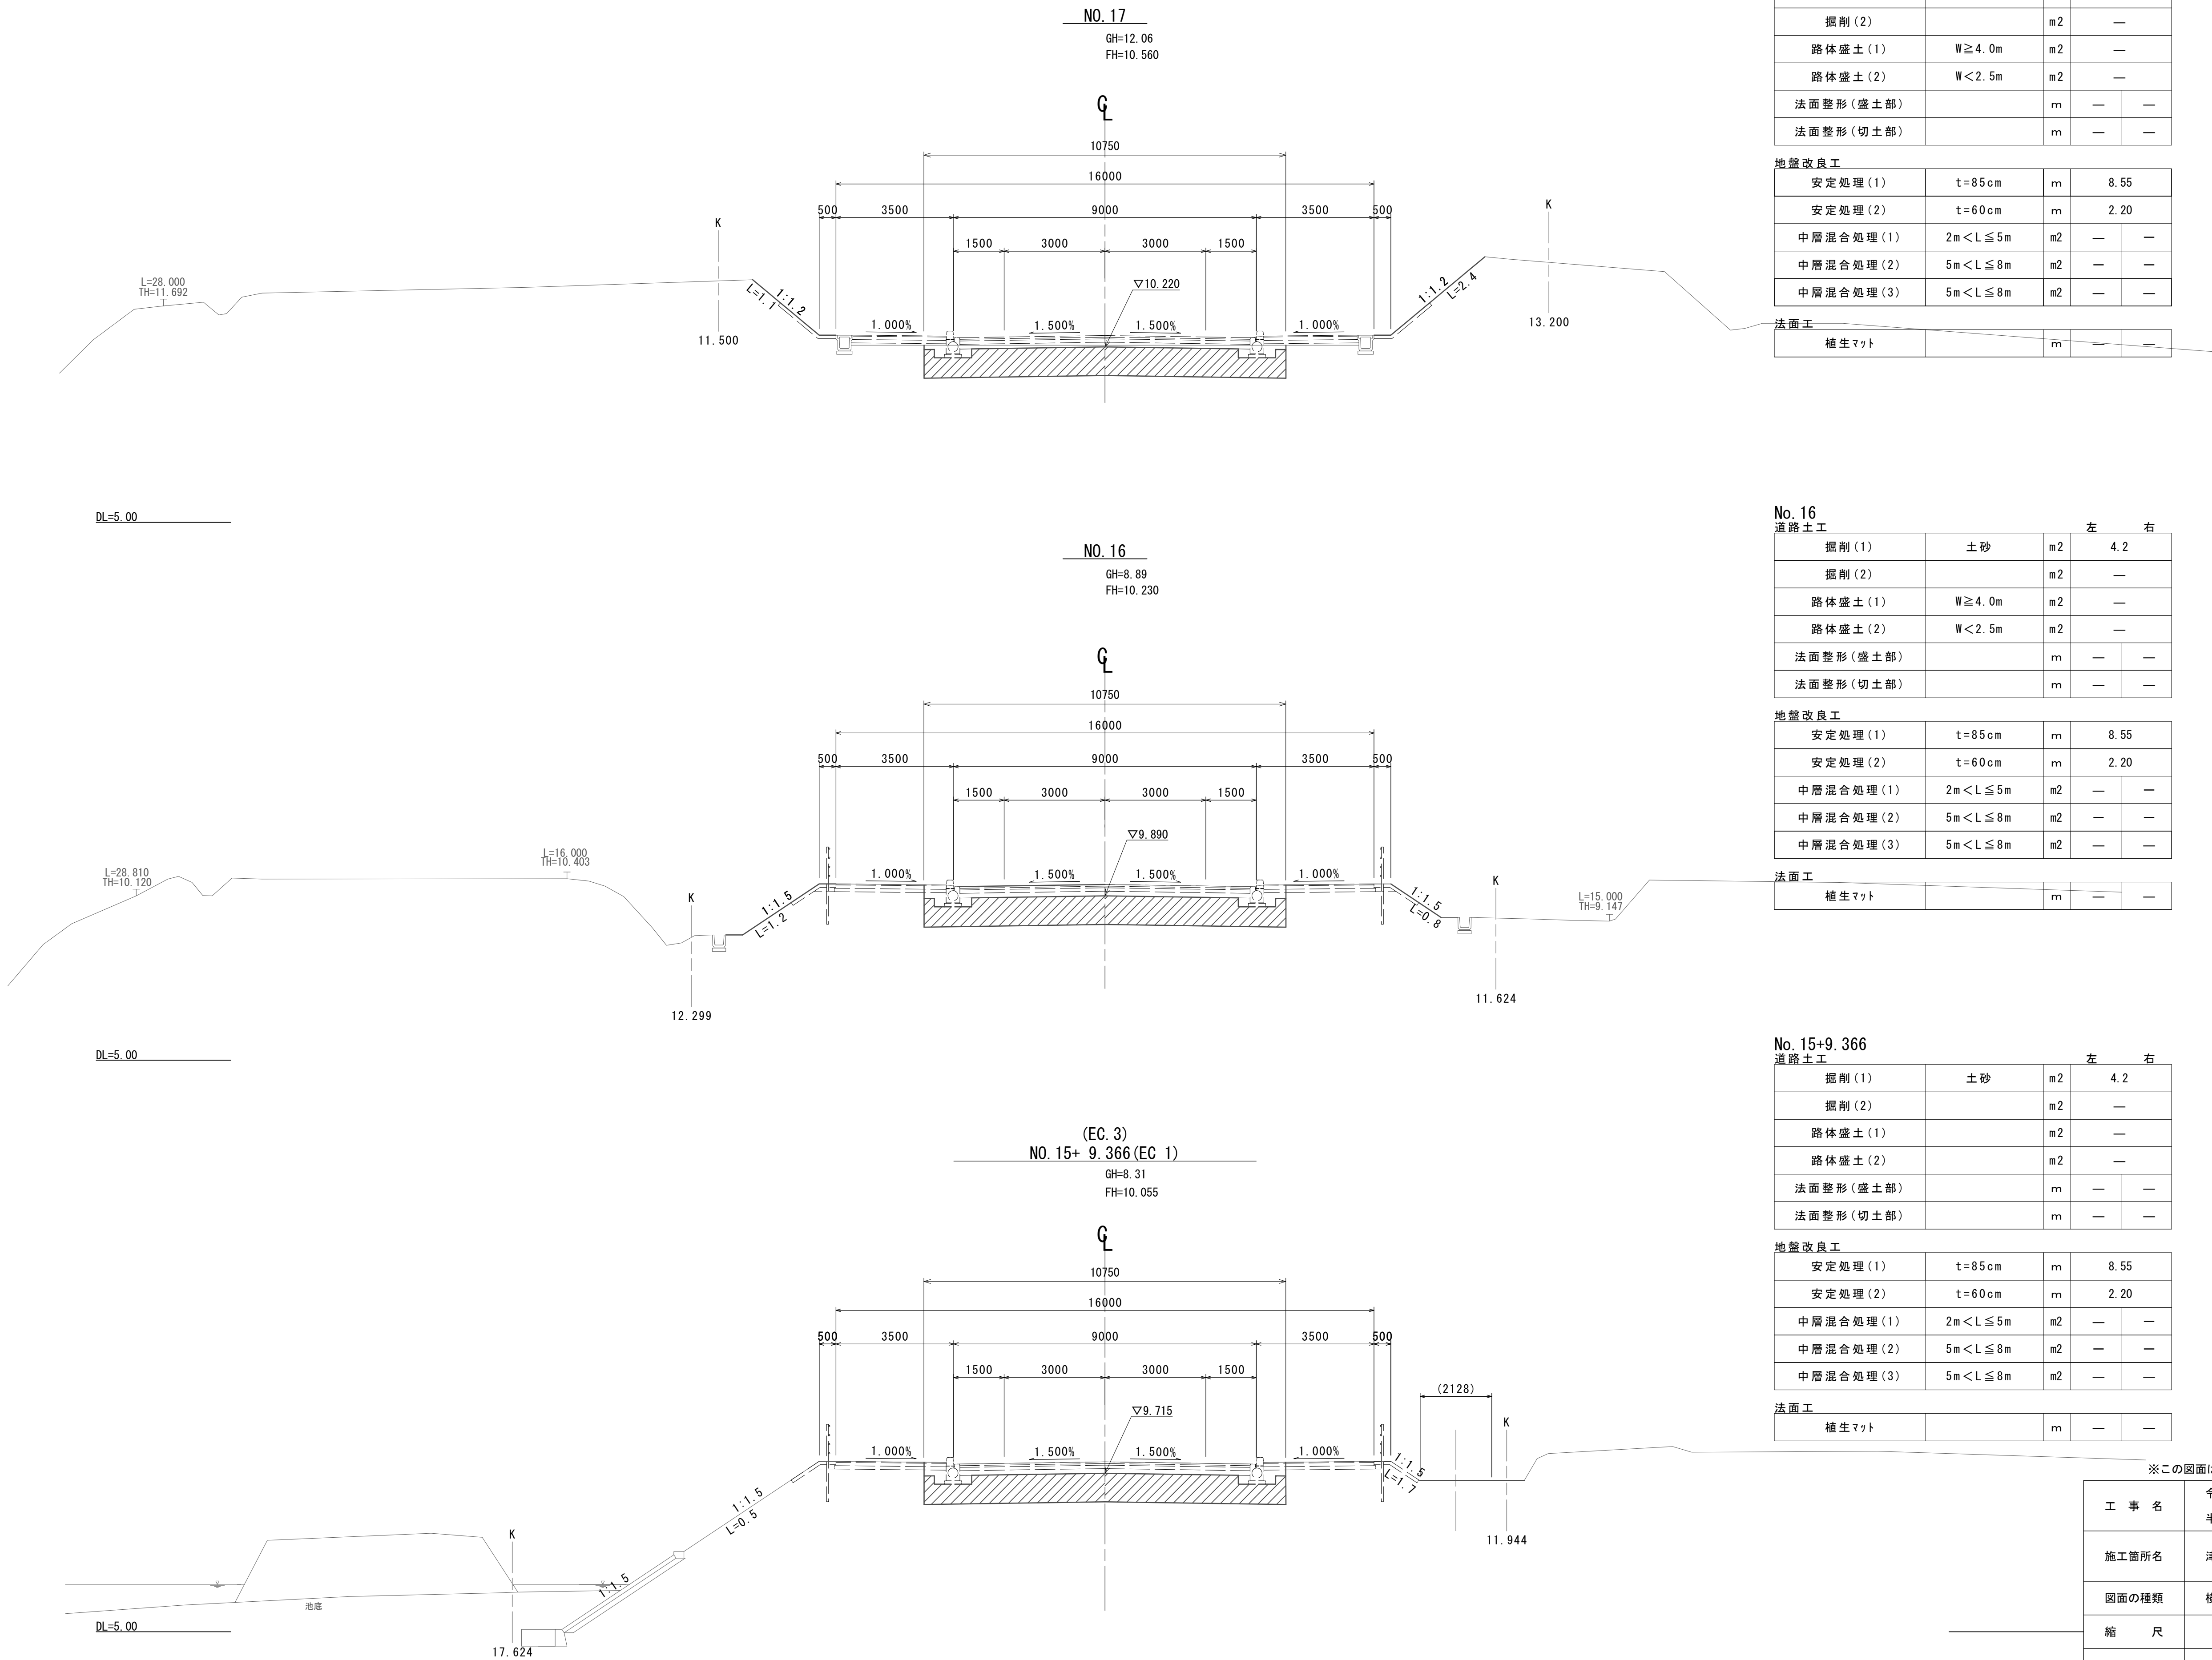

No. 17		道路土工		
			左	右
掘削(1)	土砂	m2	1.5	
掘削(2)		m2	—	
路体盛土(1)	W≧4.0m	m2	—	
路体盛土(2)	W<2.5m	m2	—	
法面整形(盛土部)		m	—	—
法面整形(切土部)		m	—	—

地盤改良工				
安定処理(1)	t=85cm	m	8.55	
安定処理(2)	t=60cm	m	2.20	
中層混合処理(1)	2m<L≦5m	m2	—	—
中層混合処理(2)	5m<L≦8m	m2	—	—
中層混合処理(3)	5m<L≦8m	m2	—	—

法面工				
植生マット		m	—	—

No. 16		道路土工		
			左	右
掘削(1)	土砂	m2	4.2	
掘削(2)		m2	—	
路体盛土(1)	W≧4.0m	m2	—	
路体盛土(2)	W<2.5m	m2	—	
法面整形(盛土部)		m	—	—
法面整形(切土部)		m	—	—

地盤改良工				
安定処理(1)	t=85cm	m	8.55	
安定処理(2)	t=60cm	m	2.20	
中層混合処理(1)	2m<L≦5m	m2	—	—
中層混合処理(2)	5m<L≦8m	m2	—	—
中層混合処理(3)	5m<L≦8m	m2	—	—

法面工				
植生マット		m	—	—

No. 15+9.366		道路土工		
			左	右
掘削(1)	土砂	m2	4.2	
掘削(2)		m2	—	
路体盛土(1)		m2	—	
路体盛土(2)		m2	—	
法面整形(盛土部)		m	—	—
法面整形(切土部)		m	—	—

地盤改良工				
安定処理(1)	t=85cm	m	8.55	
安定処理(2)	t=60cm	m	2.20	
中層混合処理(1)	2m<L≦5m	m2	—	—
中層混合処理(2)	5m<L≦8m	m2	—	—
中層混合処理(3)	5m<L≦8m	m2	—	—

法面工				
植生マット		m	—	—

※この図面はA1サイズを原寸とする。			
工 事 名	令和6年度建整街補第4号 半田久居線地盤改良工事		
施工箇所名	津市半田地内		
図面の種類	横断面図(5)		
縮 尺	1/100	図面番号	9/15
事 業 所 名	津市建設部建設整備課		

横断面図(6)

S=1 : 100

No. 19
送 啓 上 下

道路土工

道路土工		左		右	
掘削 (1)	土砂	m2	1.5		
掘削 (2)			—		
路体盛土 (1)	$W \geq 4.0m$	m2	—		
路体盛土 (2)	$W < 2.5m$	m2	—		
法面整形 (盛土部)		m	—	—	
法面整形 (切土部)		m	—	—	

地盤改良工

安定处理(1)	$t=85\text{cm}$	m	8.55	
安定处理(2)	$t=60\text{cm}$	m	2.20	
中層混合处理(1)	$2\text{m} < L \leq 5\text{m}$	m2	—	—
中層混合处理(2)	$5\text{m} < L \leq 8\text{m}$	m2	—	—
中層混合处理(3)	$5\text{m} < L \leq 8\text{m}$	m2	—	—


法面工

植生マツト		m	—	—
-------	--	---	---	---

(NO. 18+19. 999)

NO. 19

GH=19.04
FH=11.220

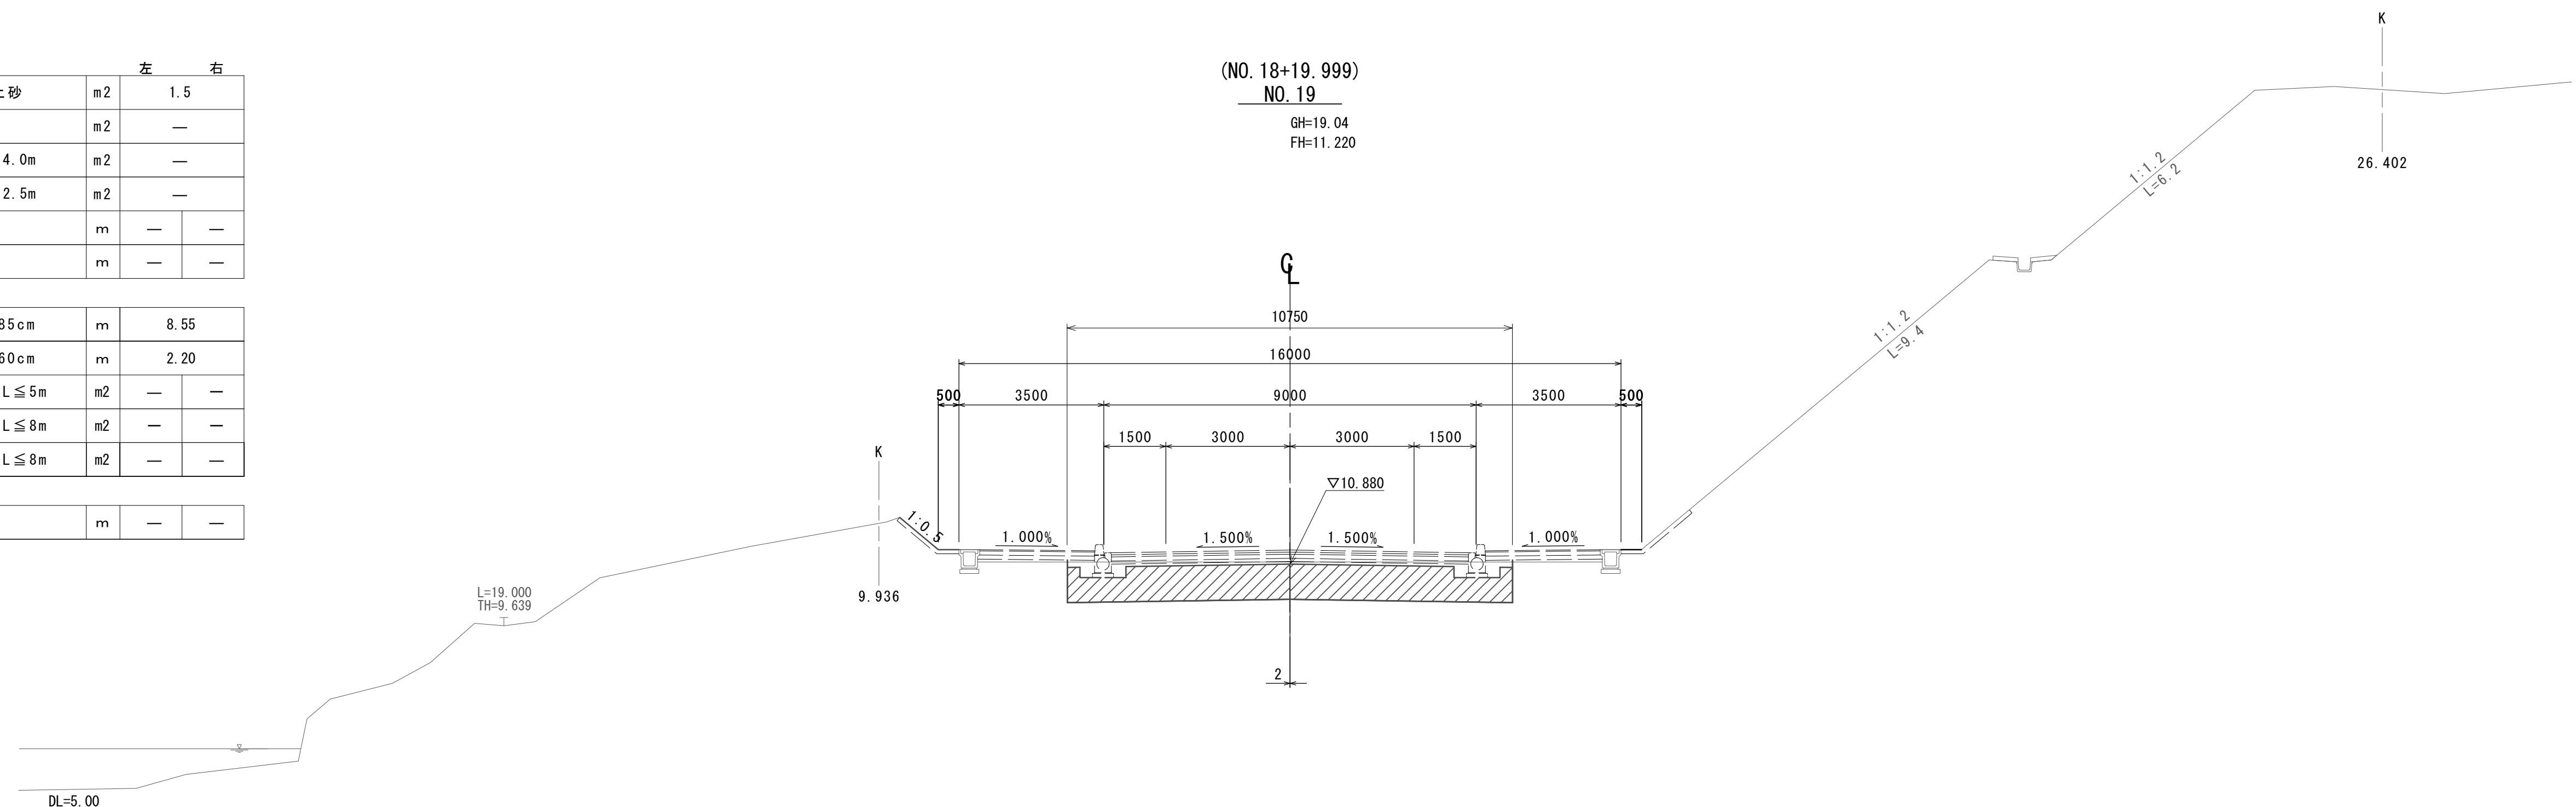

No. 18

道路土工

道路土工		左	右
掘削 (1)	土砂	m2	1.5
掘削 (2)		m2	—
路体盛土 (1)	W ≥ 4.0m	m2	—
路体盛土 (2)	W < 2.5m	m2	—
法面整形 (盛土部)		m	—
法面整形 (切土部)		m	—

地盤改良工

安定处理(1)	$t=85\text{cm}$	m	8.55	
安定处理(2)	$t=60\text{cm}$	m	2.20	
中屑混合处理(1)	$2\text{m}<L\leq 5\text{m}$	m ²	—	—
中屑混合处理(2)	$5\text{m}<L\leq 8\text{m}$	m ²	—	—
中屑混合处理(3)	$5\text{m}<L\leq 8\text{m}$	m ²	—	—


法面工

植生マツト		m	—	—
-------	--	---	---	---

NO. 18

GH=17.63

FH=10.890

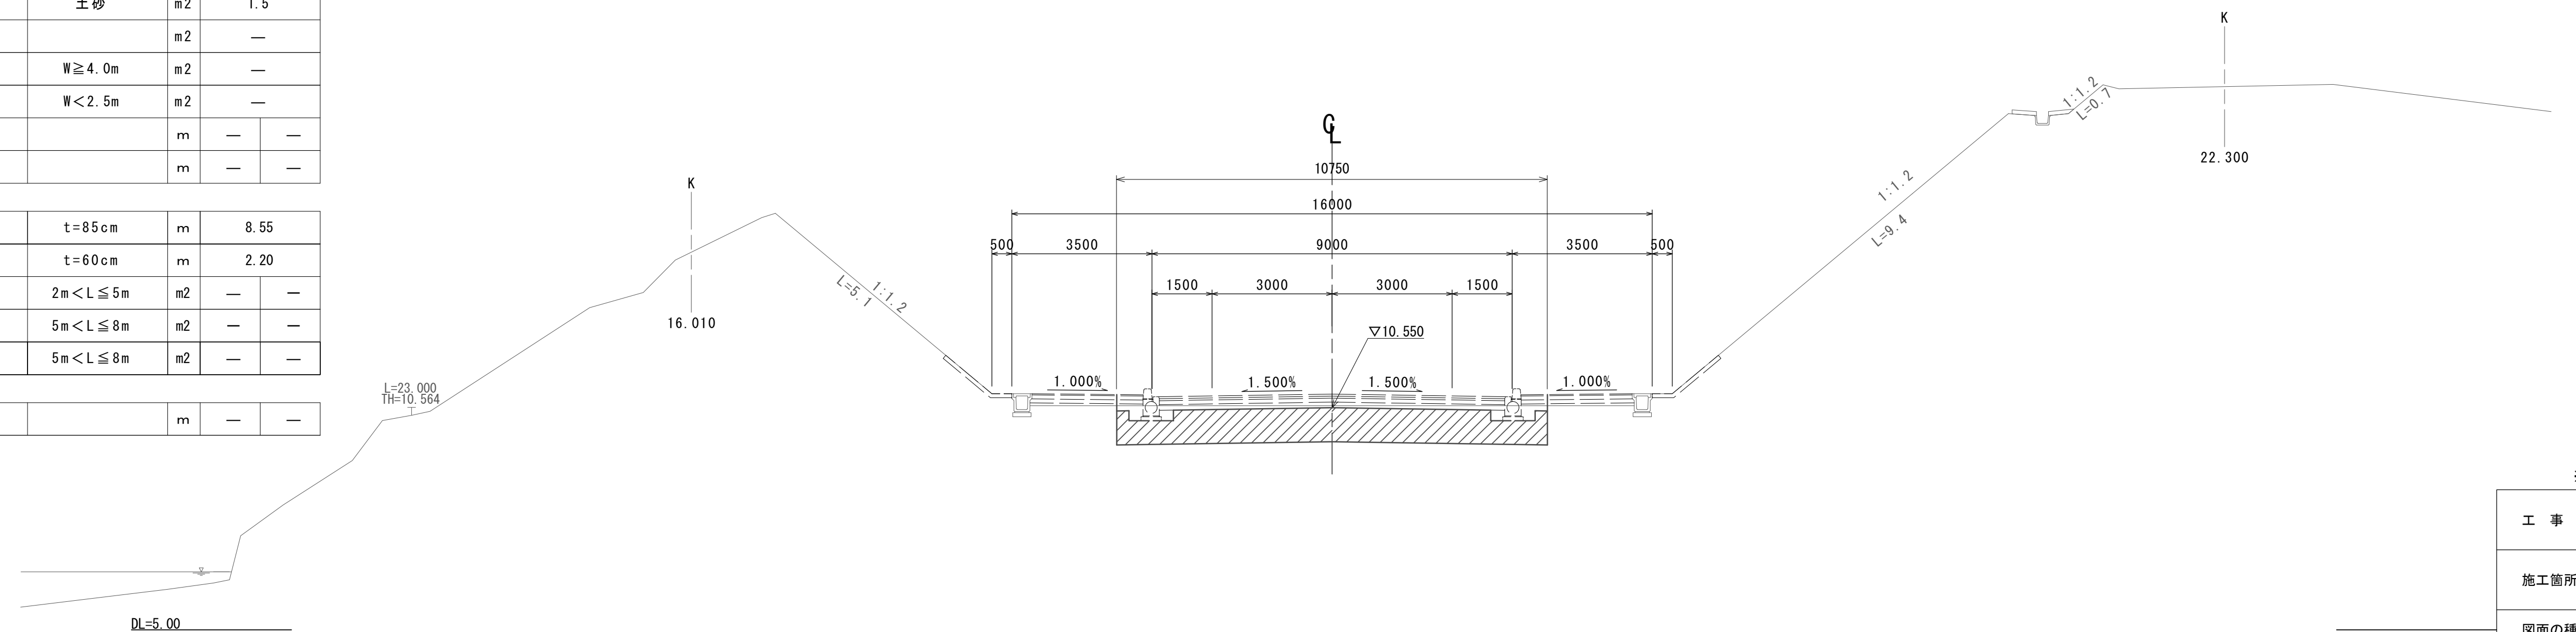

※この図面はA1サイズを原寸とする。

工 事 名	令和6年度建整街補第4号 半田久居線地盤改良工事		
施工箇所名	津市半田内地		
図面の種類	横断面図(6)		
縮 尺	1/100	図面番号	10/15
事 業 所 名	津市建設部建設整備課		

横断面図(7)

S=1 : 100

No. 20
* 20 *

道路土工

道路土工		左		右	
掘削(1)	土砂	m2	1.5		
掘削(2)		m2	—		
路体盛土(1)	$W \geq 4.0m$	m2	—		
路体盛土(2)	$W < 2.5m$	m2	—		
法面整形(盛土部)		m	—	—	
法面整形(切土部)		m	—	—	

地盤改良工

安定处理(1)	$t=85\text{cm}$	m	8.55	
安定处理(2)	$t=60\text{cm}$	m	2.20	
中層混合处理(1)	$2\text{m} < L \leq 5\text{m}$	m2	—	—
中層混合处理(2)	$5\text{m} < L \leq 8\text{m}$	m2	—	—
中層混合处理(3)	$5\text{m} < L \leq 8\text{m}$	m2	—	—

法面工


植生マツト		m	—	—
-------	--	---	---	---

(NO. 19+19.994)

NO. 20

GH=15, 70

FH=11.550

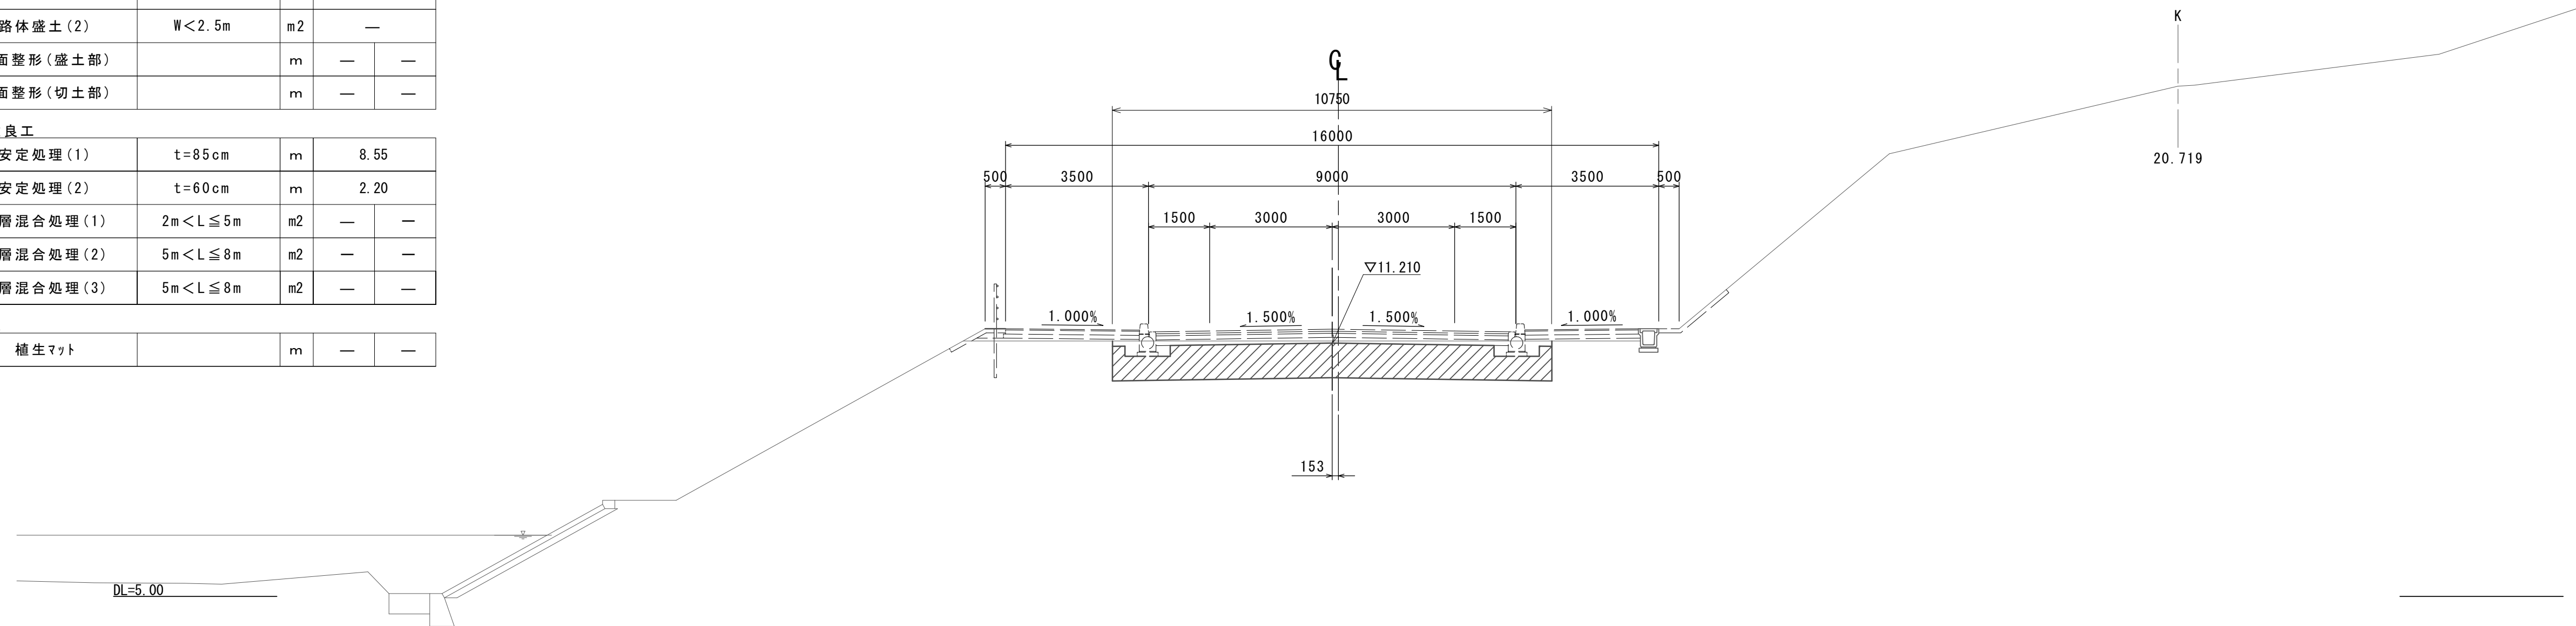

(NO. 19+0.981)

NO. 19+ 0.982 (BC 2)

GH=19.04

FH=11.236

No. 19+0. 982

道路土工


		左		右	
掘削 (1)	土砂	m2	1.5		
掘削 (2)		m2	—		
路体盛土 (1)	$W \geq 4.0m$	m2	—		
路体盛土 (2)	$W < 2.5m$	m2	—		
法面整形 (盛土部)		m	—	—	
法面整形 (切土部)		m	—	—	

地盤改良工

安定处理(1)	$t=85\text{cm}$	m	8.55	
安定处理(2)	$t=60\text{cm}$	m	2.20	
中腐混合处理(1)	$2\text{m} < L \leq 5\text{m}$	m2	—	—
中腐混合处理(2)	$5\text{m} < L \leq 8\text{m}$	m2	—	—
中腐混合处理(3)	$5\text{m} < L \leq 8\text{m}$	m2	—	—

法面工

植生マツト		m	—	—
-------	--	---	---	---

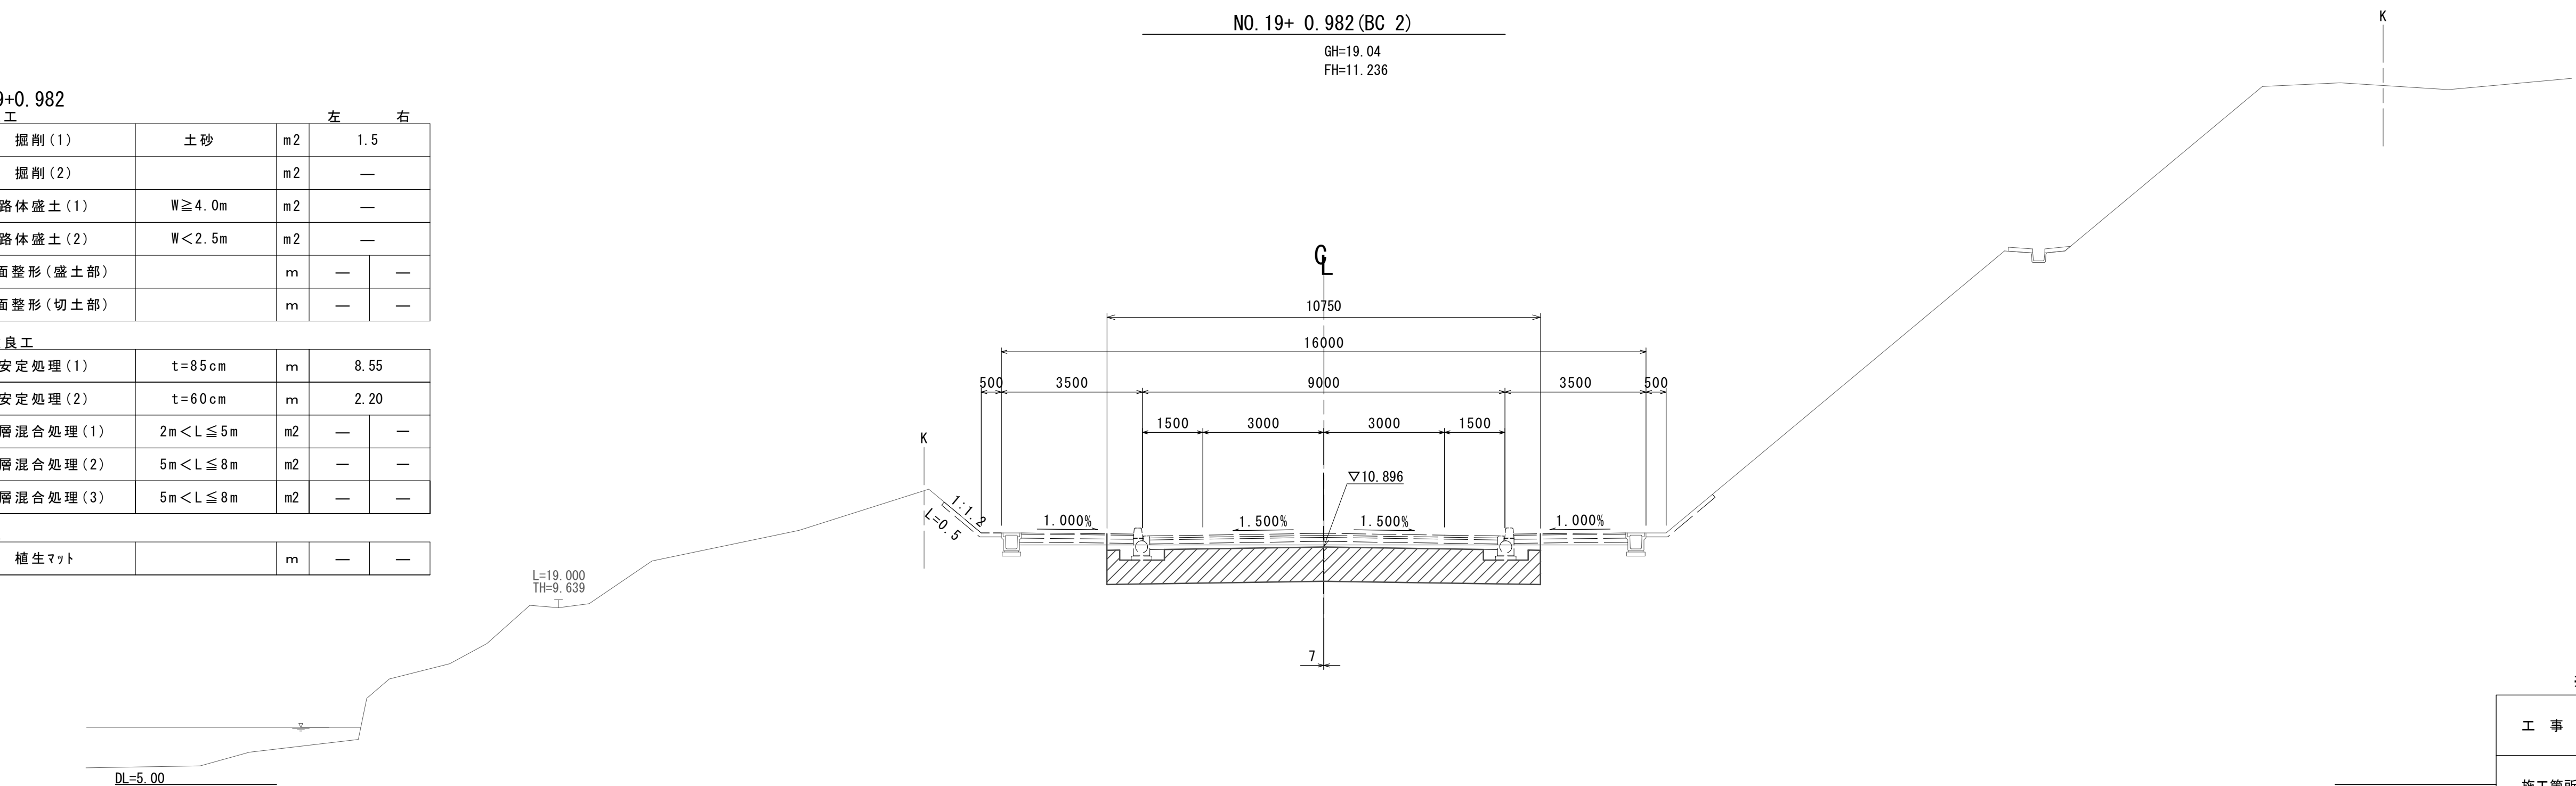


※この図面はA1サイズを原寸とする。

工 事 名	令和6年度建整街補第4号 半田久居線地盤改良工事		
施工箇所名	津市半田内地		
図面の種類	横断面図(7)		
縮 尺	1/100	図面番号	11/15
事 業 所 名	津市建設部建設整備課		

横断面図(8)


S=1:100

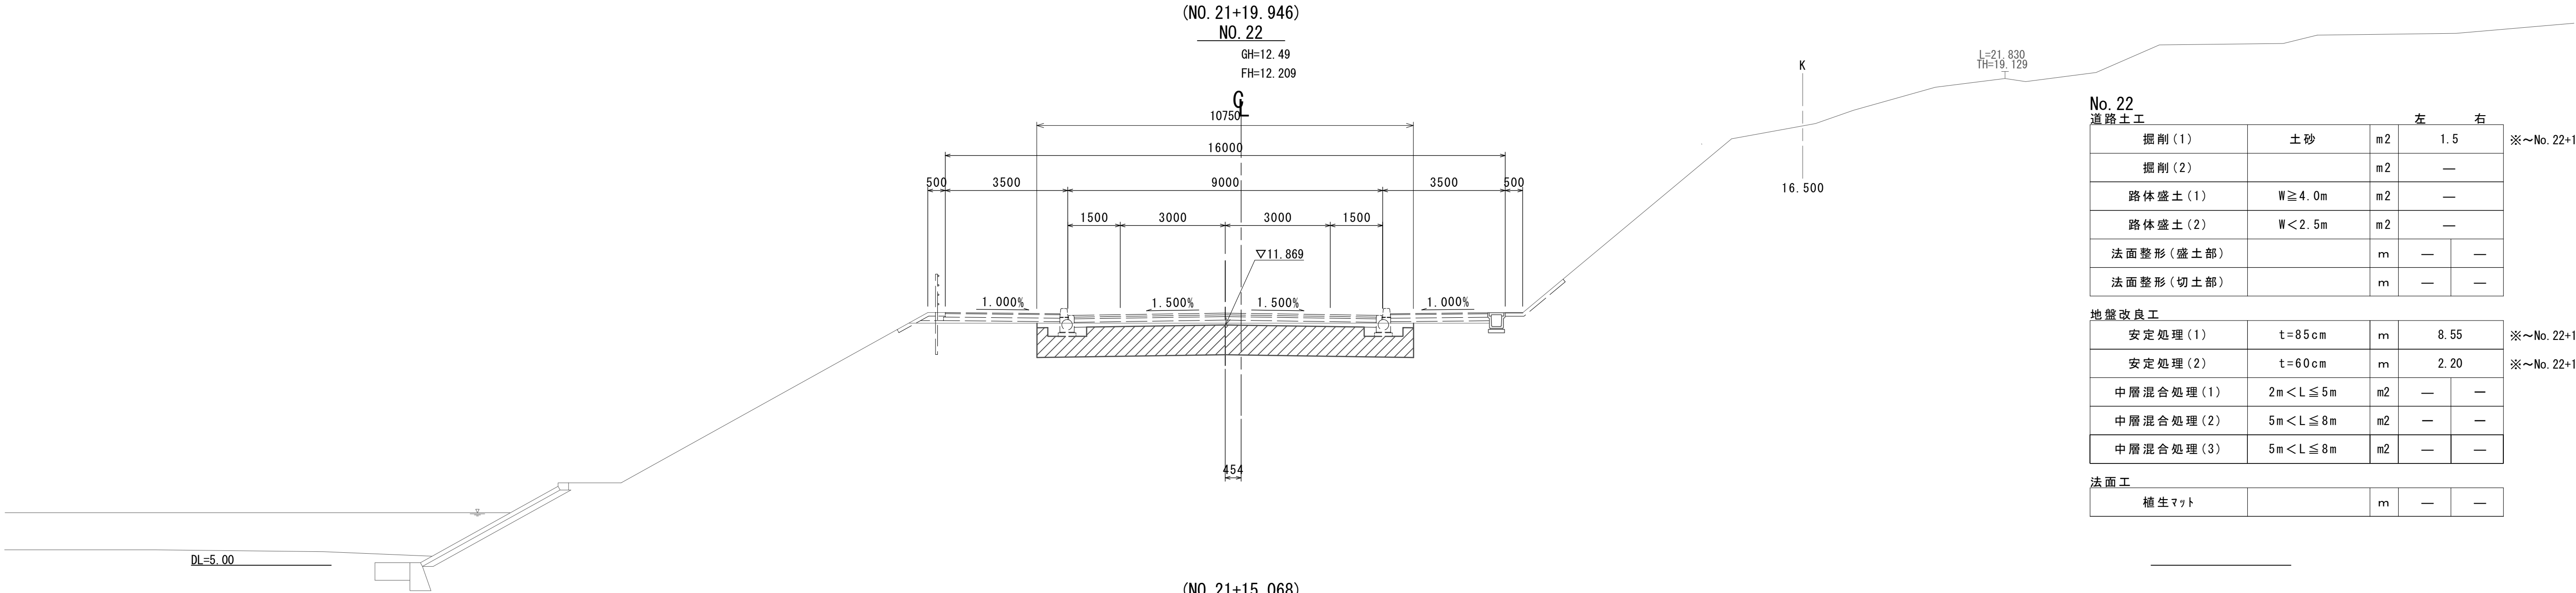

No. 22 道路土工		左		右	
掘削(1)	土砂	m2	1.5		※~No. 22+15.00
掘削(2)		m2	—		
路体盛土(1)	W≧4.0m	m2	—		
路体盛土(2)	W<2.5m	m2	—		
法面整形(盛土部)		m	—	—	
法面整形(切土部)		m	—	—	

地盤改良工					
安定処理(1)	t=85cm	m	8.55		※~No. 22+15.00
安定処理(2)	t=60cm	m	2.20		※~No. 22+15.00
中層混合処理(1)	2m<L≦5m	m2	—	—	
中層混合処理(2)	5m<L≦8m	m2	—	—	
中層混合処理(3)	5m<L≦8m	m2	—	—	


法面工					
植生マット		m	—	—	

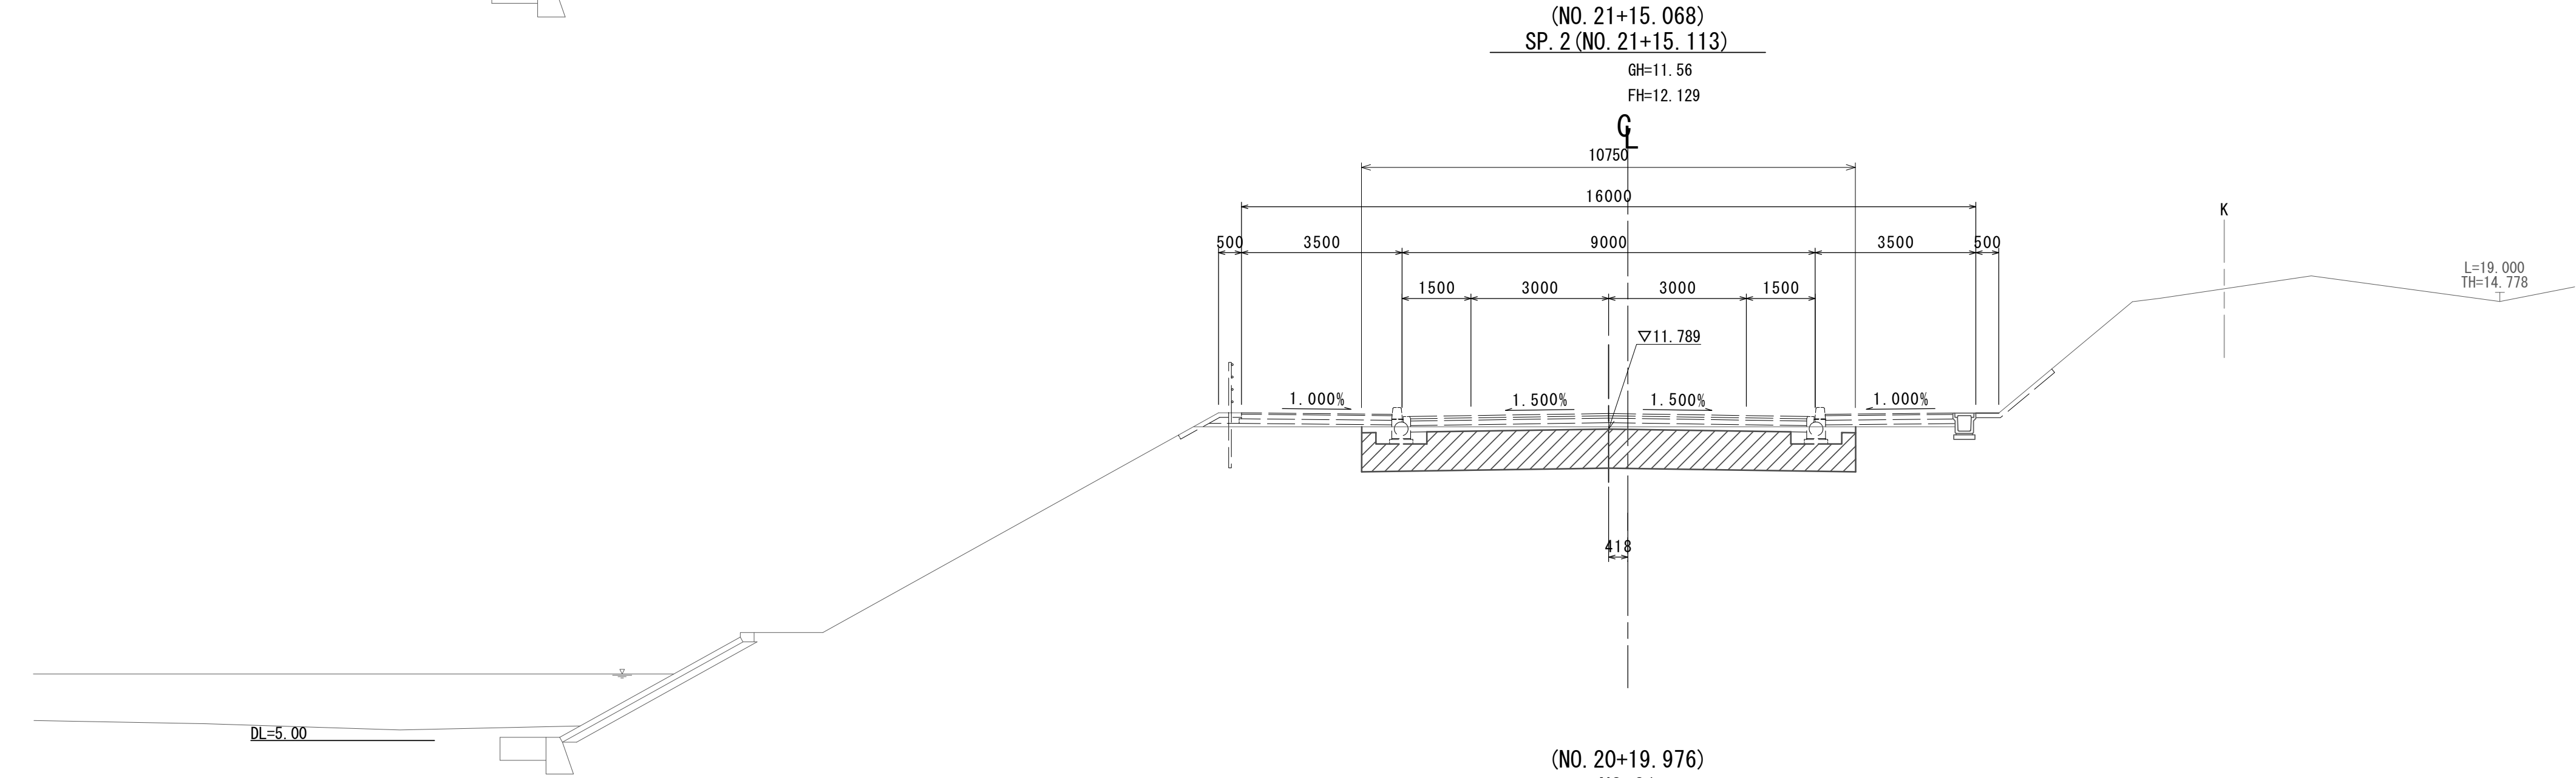

No. 21+15.113 道路土工		左		右	
掘削(1)	土砂	m2	1.5		
掘削(2)		m2	—		
路体盛土(1)	W≧4.0m	m2	—		
路体盛土(2)	W<2.5m	m2	—		
法面整形(盛土部)		m	—	—	
法面整形(切土部)		m	—	—	

地盤改良工					
安定処理(1)	t=85cm	m	8.55		
安定処理(2)	t=60cm	m	2.20		
中層混合処理(1)	2m<L≦5m	m2	—	—	
中層混合処理(2)	5m<L≦8m	m2	—	—	
中層混合処理(3)	5m<L≦8m	m2	—	—	

法面工					
植生マット		m	—	—	

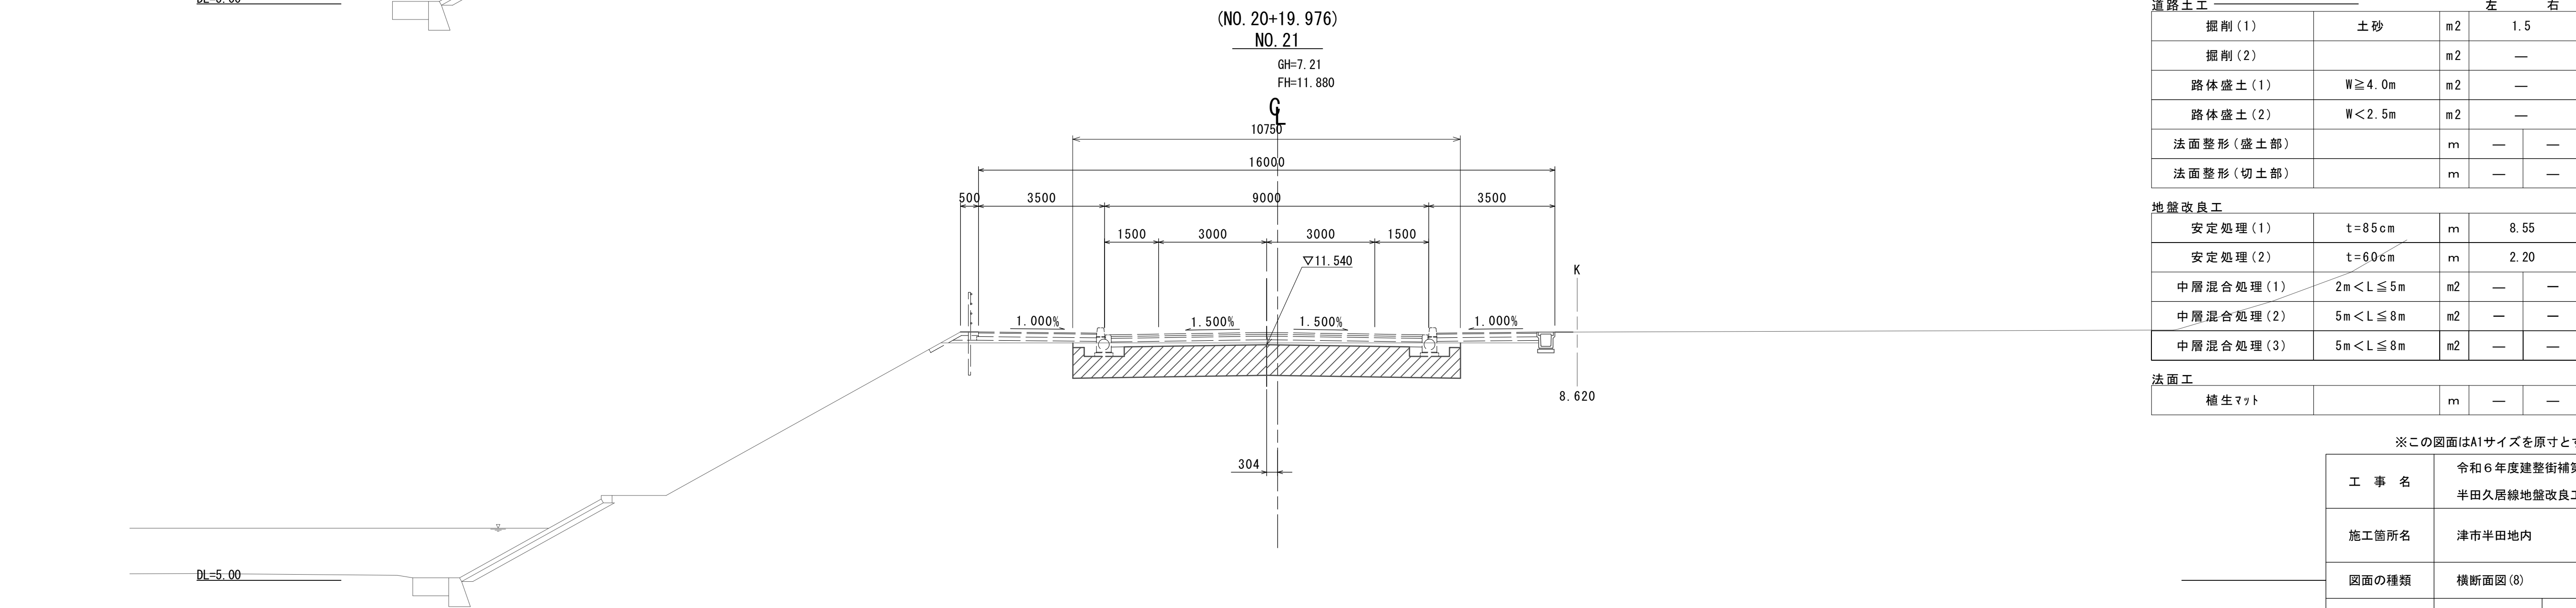

No. 21 道路土工		左		右	
掘削(1)	土砂	m2	1.5		
掘削(2)		m2	—		
路体盛土(1)	W≧4.0m	m2	—		
路体盛土(2)	W<2.5m	m2	—		
法面整形(盛土部)		m	—	—	
法面整形(切土部)		m	—	—	

地盤改良工					
安定処理(1)	t=85cm	m	8.55		
安定処理(2)	t=60cm	m	2.20		
中層混合処理(1)	2m<L≦5m	m2	—	—	
中層混合処理(2)	5m<L≦8m	m2	—	—	
中層混合処理(3)	5m<L≦8m	m2	—	—	

法面工					
植生マット		m	—	—	


※この図面はA1サイズを原寸とする。

工 事 名	令和6年度建整街補第4号 半田久居線地盤改良工事		
施工箇所名	津市半田地内		
図面の種類	横断面図(8)		
縮 尺	1/100	図面番号	12/15
事 業 所 名	津市建設部建設整備課		

S=

(NO. 24+9. 067)
NO. 24+ 9. 245 (EC 2)

0. 24+ 9. 245 (EC 2)

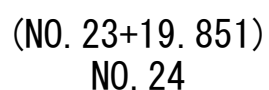 G_L 

GH=14.11
FH=12.868

CL 8650

(NO. 22+19.904)

0.23

GH=8.82
FH=12.539

 G_L

道路土工			左	右
掘削(1)	土砂	m2	20.7	
掘削(2)		m2	—	
路体盛土(1)	$W \geq 4.0m$	m2	—	
路体盛土(2)	$W < 2.5m$	m2	—	
法面整形(盛土部)		m	—	—
法面整形(切土部)		m	—	1.80

安定处理(1)	$t=85\text{cm}$	m	8.25	
安定处理(2)	$t=60\text{cm}$	m	1.60	
中腐混合处理(1)	$2\text{m}<L\leq 5\text{m}$	n2	—	—
中腐混合处理(2)	$5\text{m}<L\leq 8\text{m}$	n2	—	—
中腐混合处理(3)	$5\text{m}<L\leq 8\text{m}$	n2	42.7	—

植生マット	m	—	0.80
-------	---	---	------

道路土工		左		右	
掘削 (1)	土砂	m2	35.5		
掘削 (2)		m2	—		
路体盛土 (1)	W ≥ 4.0m	m2	—		
路体盛土 (2)	W < 2.5m	m2	—		
法面整形 (盛土部)		m	—	—	
法面整形 (切土部)		m	—	7.90	

安定处理(1)	$t=85\text{cm}$	m	5.55	
安定处理(2)	$t=60\text{cm}$	m	1.10	
中層混合处理(1)	$2\text{m} < L \leq 5\text{m}$	n2	—	—
中層混合处理(2)	$5\text{m} < L \leq 8\text{m}$	n2	—	—
中層混合处理(3)	$5\text{m} < L \leq 8\text{m}$	n2	91.5	—

植生マツ	m	—	6.90
------	---	---	------

道路土工			左	右
掘削 (1)	土砂	m2	4.7	
掘削 (2)		m2	—	
路体盛土 (1)	W ≥ 4.0m	m2	18.8	
路体盛土 (2)	W < 2.5m	m2	—	
法面整形 (盛土部)		m	—	—
法面整形 (切土部)		m	—	—

※No. 22+15.00(同所)～


安定处理(1)	$t=85\text{cm}$	m	—	
安定处理(2)	$t=60\text{cm}$	m	—	
中层混合处理(1)	$2\text{m} < L \leq 5\text{m}$	n2	—	—
中层混合处理(2)	$5\text{m} < L \leq 8\text{m}$	n2	—	—
中层混合处理(3)	$5\text{m} < L \leq 8\text{m}$	n2	84.5	—

植生マット	m	—	—
-------	---	---	---

工 事 名	令和6年度建整街補第4号 半田久居線地盤改良工事		
施工箇所名	津市半田地内		
図面の種類	横断面図(9)		
縮 尺	1/100	図面番号	13/15
事 業 所 名	津市建設部建設整備課		

横断面図(10)

S=1:100

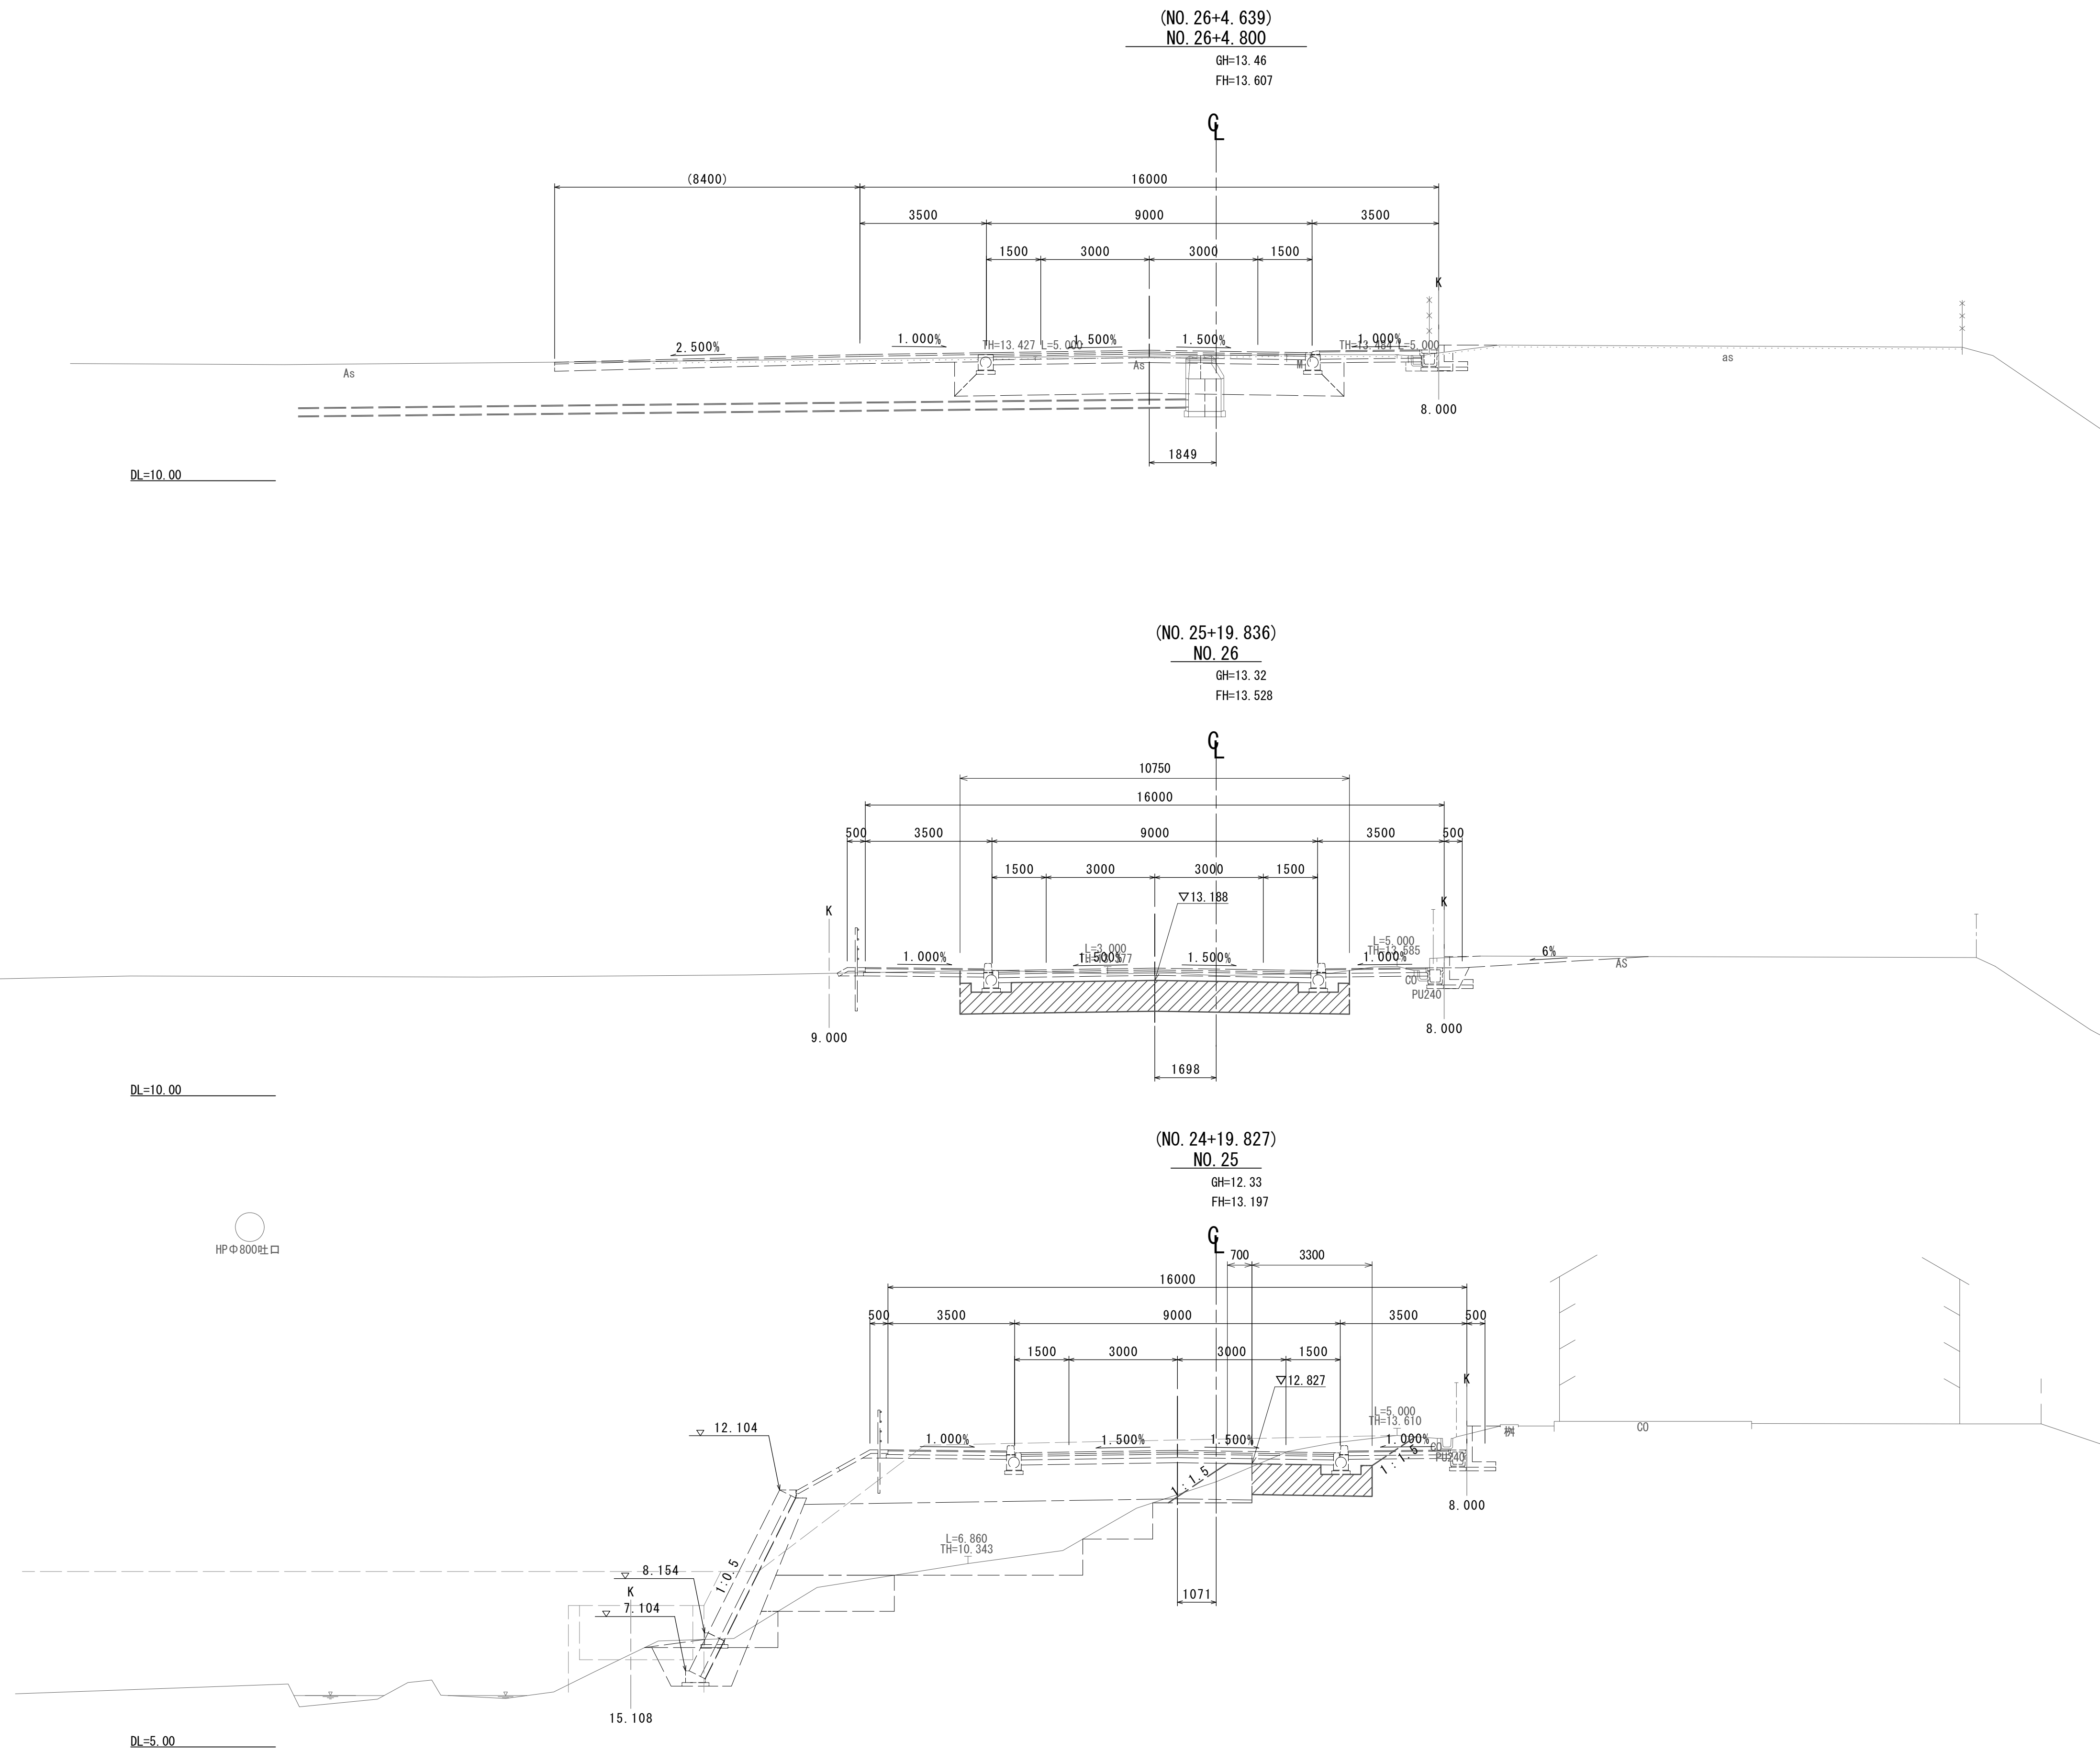

NO. 26+4.800		道路土工		左	右
掘削(1)	土砂	m2	—	—	—
掘削(2)		m2	—	—	—
路体盛土(1)	W≧4.0m	m2	—	—	—
路体盛土(2)	W<2.5m	m2	—	—	—
法面整形(盛土部)		m	—	—	—
法面整形(切土部)		m	—	—	—

地盤改良工					
安定処理	t=85cm	m2	—	—	—
中層混合処理(1)	2m<L≦5m	m2	—	—	—
中層混合処理(2)	5m<L≦8m	m2	—	—	—
中層混合処理(3)	5m<L≦8m	m2	—	—	—

法面工					
植生マット		m	—	—	—

NO. 26		道路土工		左	右
掘削(1)	土砂	m2	3.1	※~No. 26+2.0	—
掘削(2)		m2	—	—	—
路体盛土(1)	W≧4.0m	m2	—	—	—
路体盛土(2)	W<2.5m	m2	—	—	—
法面整形(盛土部)		m	—	—	—
法面整形(切土部)		m	—	—	—

地盤改良工					
安定処理(1)	t=85cm	m	8.55	※~No. 26+2.0	—
安定処理(2)	t=60cm	m	2.20	※~No. 26+2.0	—
中層混合処理(1)	2m<L≦5m	m2	—	—	—
中層混合処理(2)	5m<L≦8m	m2	—	—	—
中層混合処理(3)	5m<L≦8m	m2	—	—	—

法面工					
植生マット		m	—	—	—

NO. 25		道路土工		左	右
掘削(1)	土砂	m2	3.5	—	—
掘削(2)		m2	—	—	—
路体盛土(1)	W≧4.0m	m2	—	—	—
路体盛土(2)	W<2.5m	m2	1.6	—	—
法面整形(盛土部)		m	—	—	—
法面整形(切土部)		m	—	—	—

地盤改良工					
安定処理(1)	t=85cm	m	2.20	—	—
安定処理(2)	t=60cm	m	1.10	—	—
中層混合処理(1)	2m<L≦5m	m2	—	—	—
中層混合処理(2)	5m<L≦8m	m2	—	—	—
中層混合処理(3)	5m<L≦8m	m2	—	—	—

法面工					
植生マット		m	—	—	—


※この図面はA1サイズを原寸とする。

	工 事 名	令和6年度建整街補第4号 半田久居線地盤改良工事		
	施工箇所名	津市半田地内		
	図面の種類	横断面図(10)		
	縮 尺	1/100	図面番号	14/15
	事 業 所 名	津市建設部建設整備課		

地下排水詳細図

S=1:100


半田久居線 No. 23+3.00付近

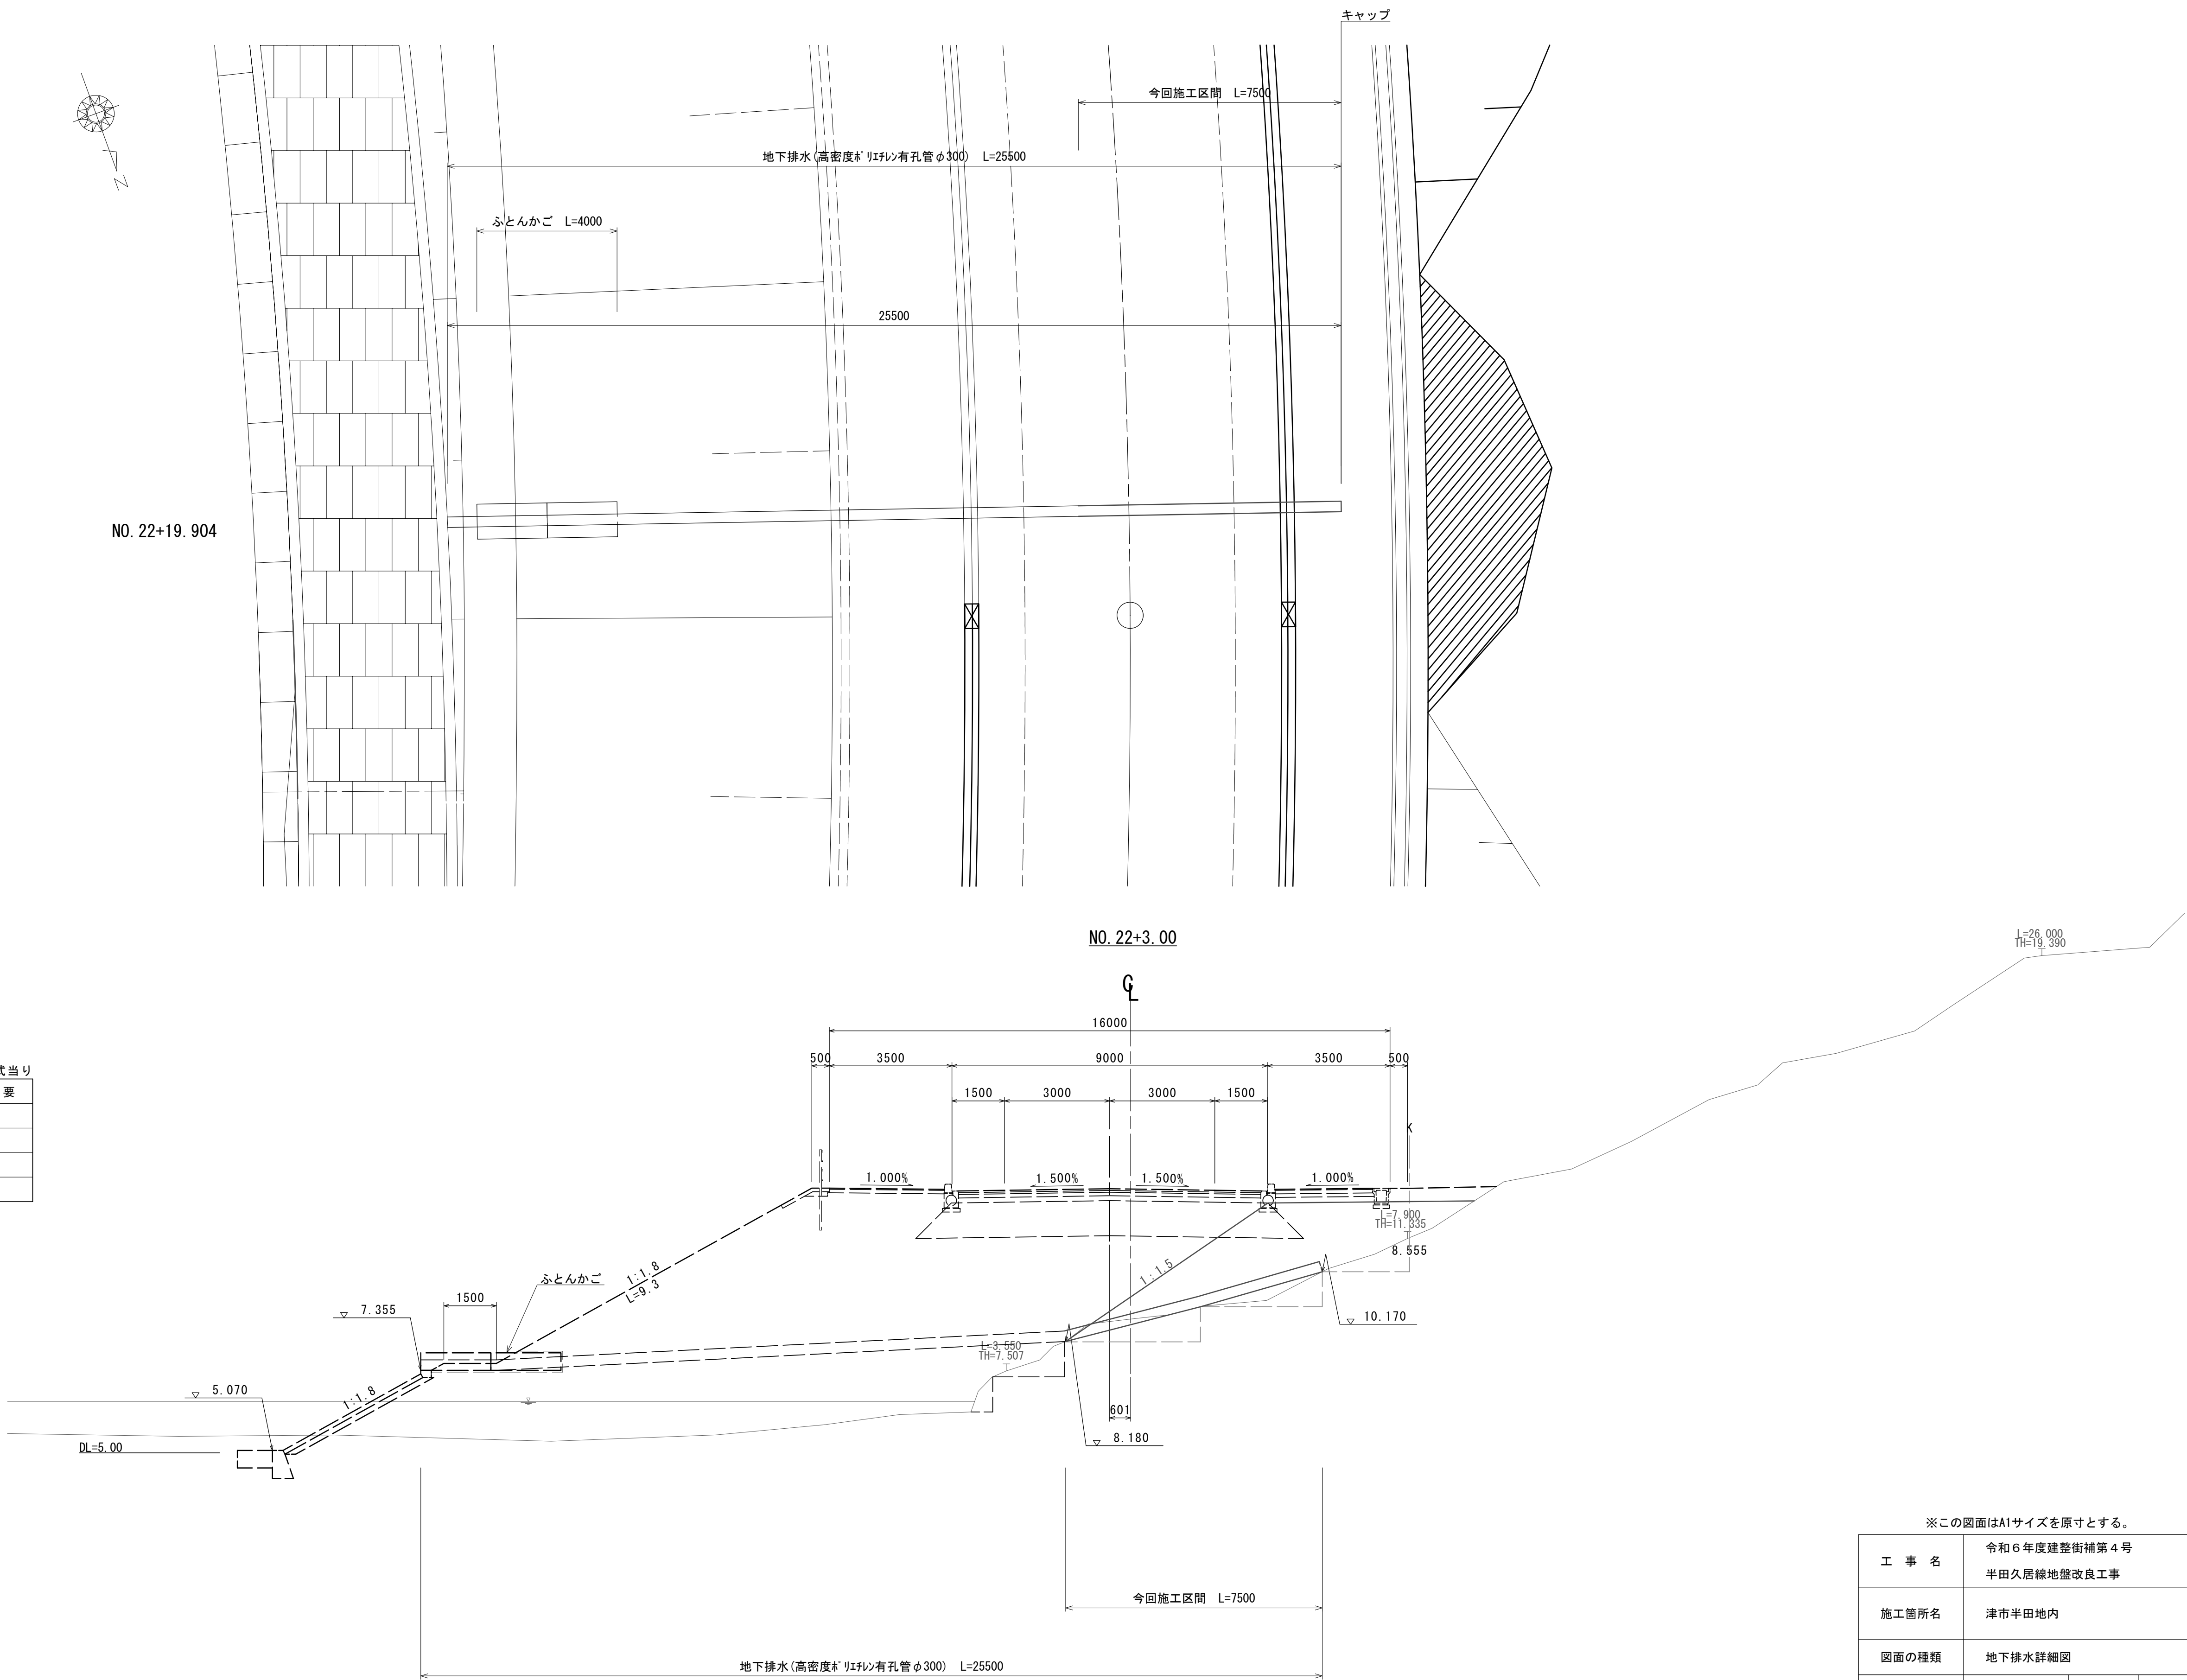

地下排水

S=1:20

(高密度ポリエチレン有孔管 φ300)

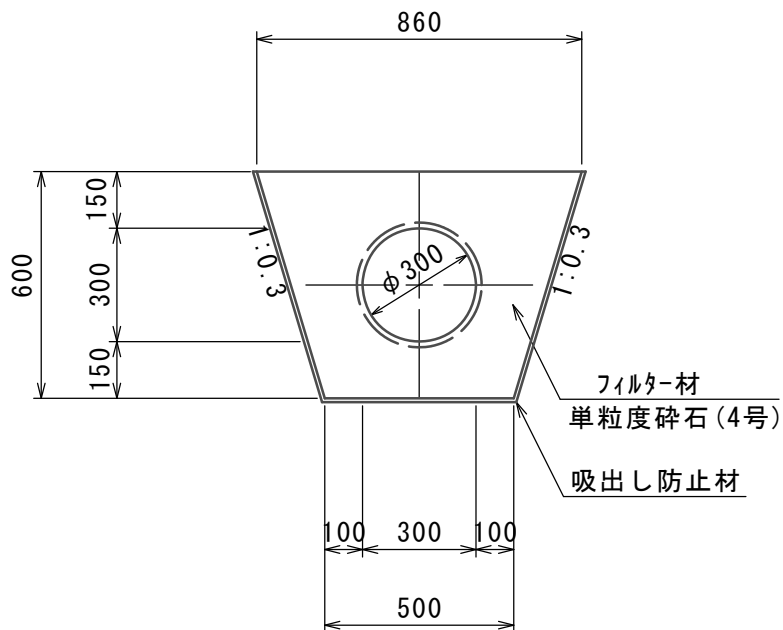

材料表

一式当り

名 称	規 格	単 位	数	量	摘 要
高密度ポリエチレン有孔管	φ300 シングル	m	7.50	5.00m/本	
フィルター材	単粒度砕石 (4号)	m ³	2.53		
吸出し防止材	t=10mm	m ²	13.14		
キャップ	高密度ポリエチレン管用φ300	個	1.00		

※この図面はA1サイズを原寸とする。

工 事 名	令和6年度建整街補第4号 半田久居線地盤改良工事		
施工箇所名	津市半田地内		
図面の種類	地下排水詳細図		
縮 尺	図示	図面番号	15/15
事 業 所 名	津市建設部建設整備課		