



平面図
S=1:100

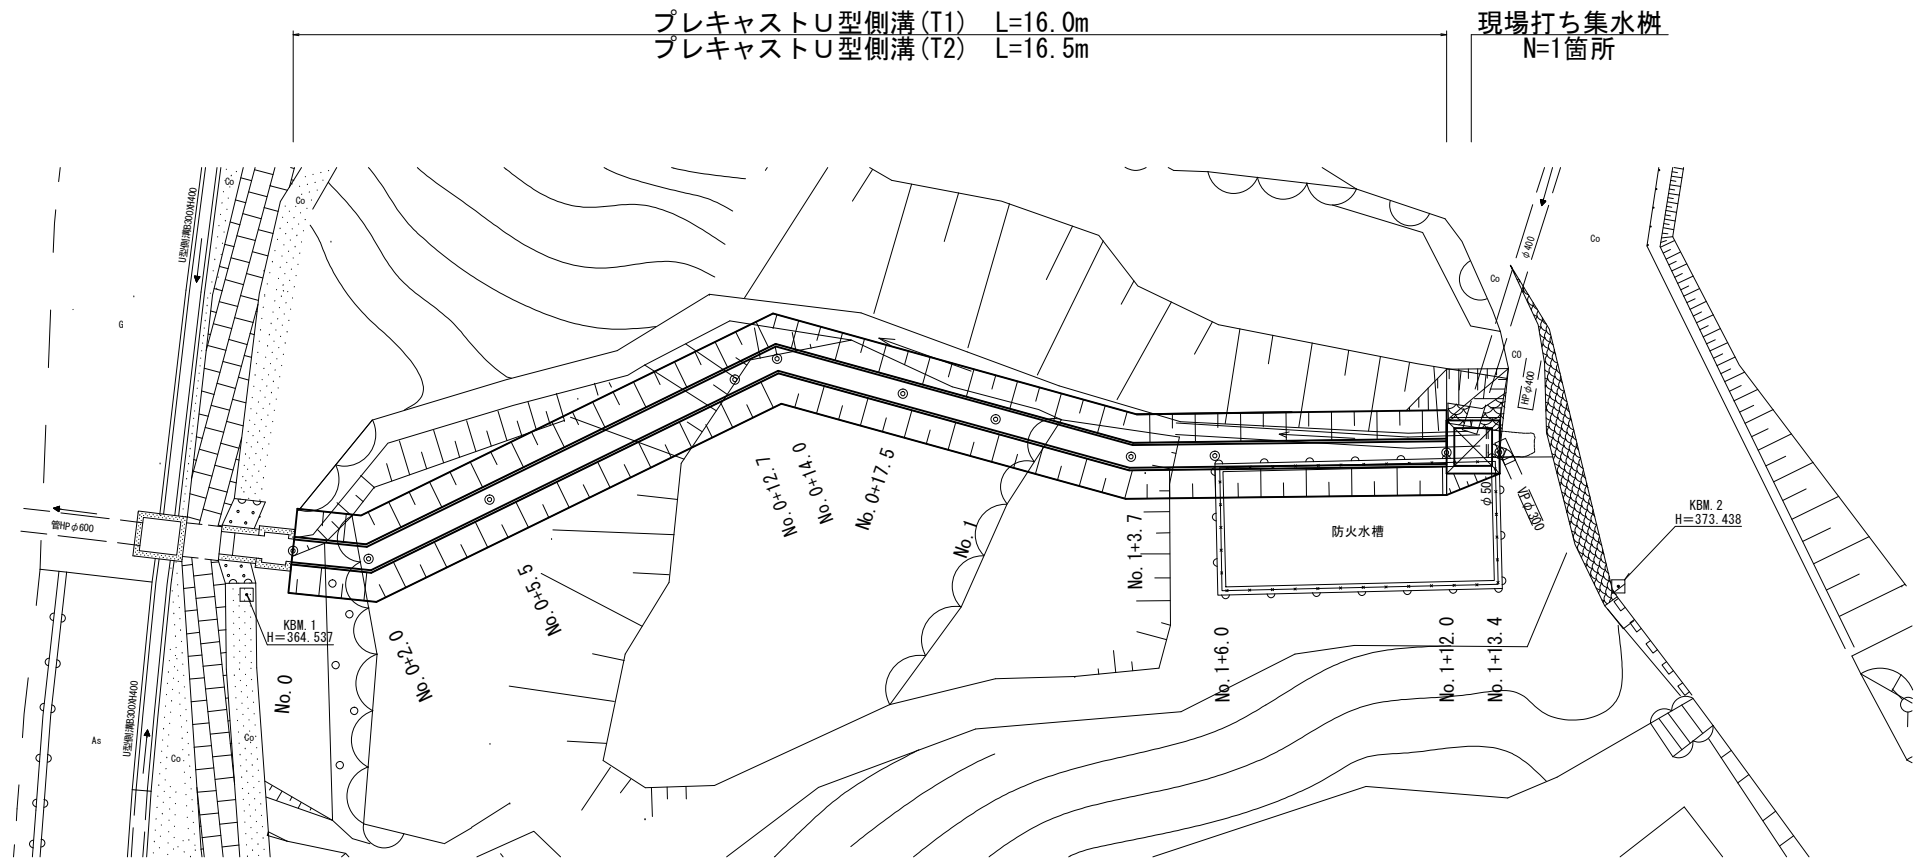

標準断面図
S=1:25

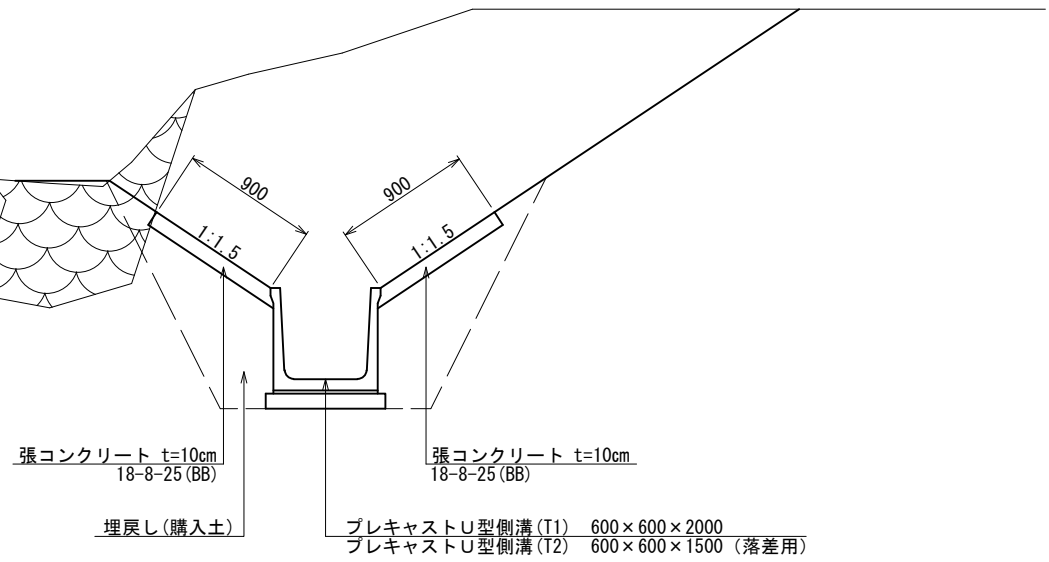


※本図面はA1サイズを原寸とする。

工 事 名	令和6年度 南道維第4号 美杉町太郎生地内排水路改修工事		
施工箇所名	津市美杉町太郎生地内		
図面の種類	平面図・標準横断面図		
縮 尺	図 示	図面番号	1/6
事業所名	津市建設部津南工事事務所		

横断面図

S=1:50


No. 0+17.5

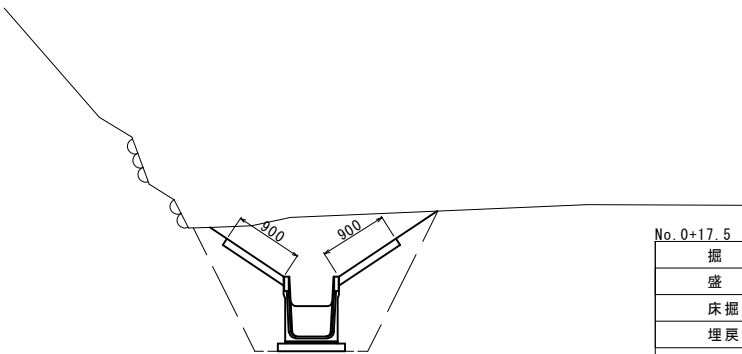

No. 0+17.5		
掘削	2.1	m2
盛土	0.57	m2
床掘り	2.0	m2
埋戻し	1.2	m2
張りコンクリート	1.80	m2

DL=366.00


No. 0+12.7

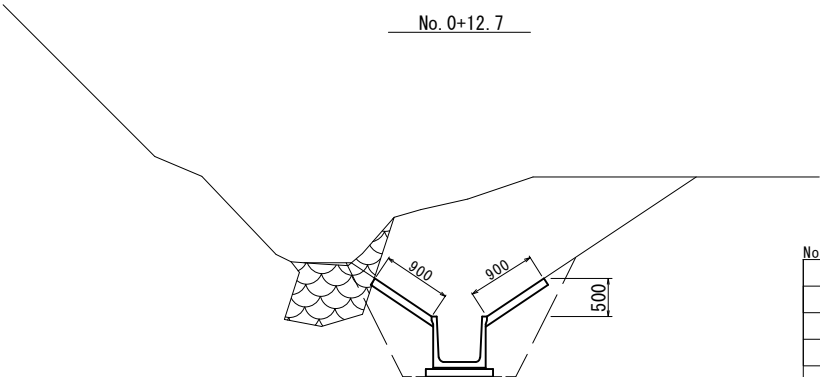

No. 0+12.7		
掘削	5.0	m2
盛土	0.44	m2
床掘り	1.5	m2
埋戻し	0.90	m2
張りコンクリート	1.80	m2

DL=365.00

No. 0+5.5

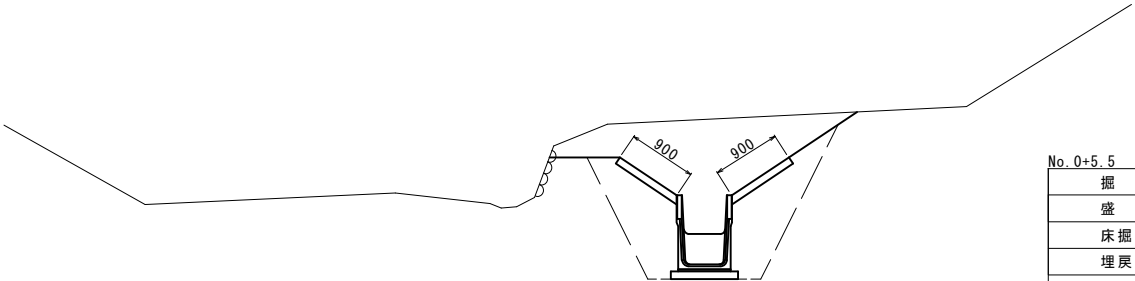

No. 0+5.5		
掘削	3.2	m2
盛土	0.61	m2
床掘り	2.3	m2
埋戻し	1.4	m2
張りコンクリート	1.80	m2

DL=363.00


No. 0



No. 0		
掘削	0.16	m2
盛土	-	m2
床掘り	0.82	m2
埋戻し	0.60	m2
張りコンクリート	1.80	m

DL=363.00


No. 1+13.4

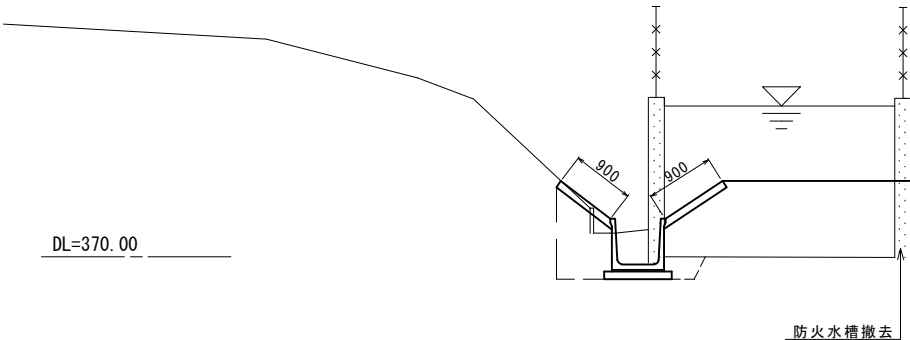

No. 1+13.4		
掘削	0.15	m2
盛土	2.9	m2
床掘り	1.5	m2
埋戻し	0.68	m2
張りコンクリート	1.80	m2

DL=370.00


No. 1+6.0 (同所)

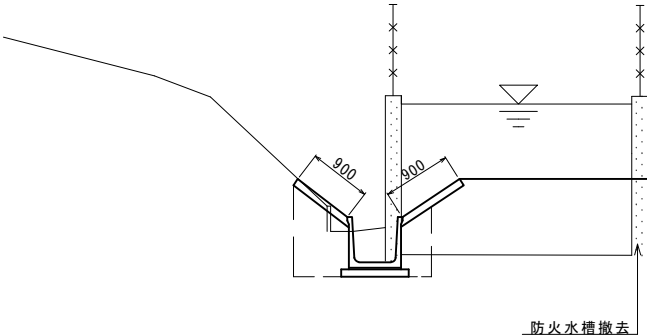

No. 1+6.0 (同所)		
掘削	0.15	m2
盛土	2.9	m2
床掘り	1.5	m2
埋戻し	0.98	m2
張りコンクリート	1.80	m2

DL=370.00


No. 1+6.0

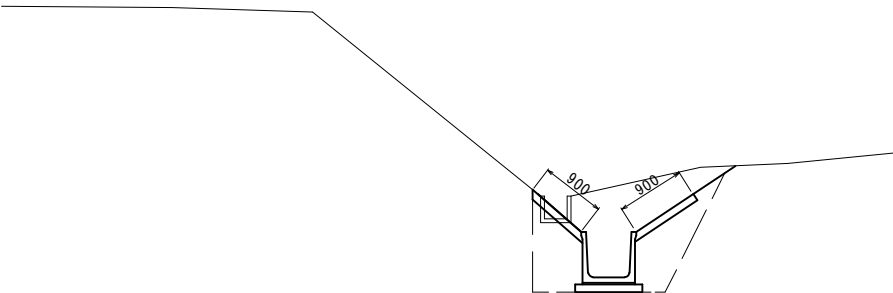

No. 1+6.0		
掘削	1.3	m2
盛土	0.32	m2
床掘り	1.5	m2
埋戻し	0.95	m2
張りコンクリート	1.80	m2

DL=368.00

No. 1

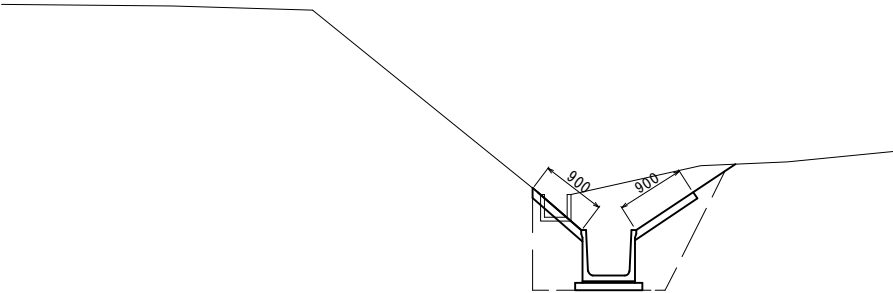

No. 1		
掘削	1.3	m2
盛土	0.32	m2
床掘り	1.5	m2
埋戻し	0.95	m2
張りコンクリート	1.80	m2



DL=368.00

※本図面はA1サイズを原寸とする。

工事名	令和6年度 南道線第4号 美杉町太郎生地内排水路改修工事		
施工箇所名	津市美杉町太郎生地内		
図面の種類	横断面図		
縮尺	S=1:50	図面番号	2/6
事業所名	津市建設部津南工事事務所		

プレキャストU型側溝展開図

S=1:50

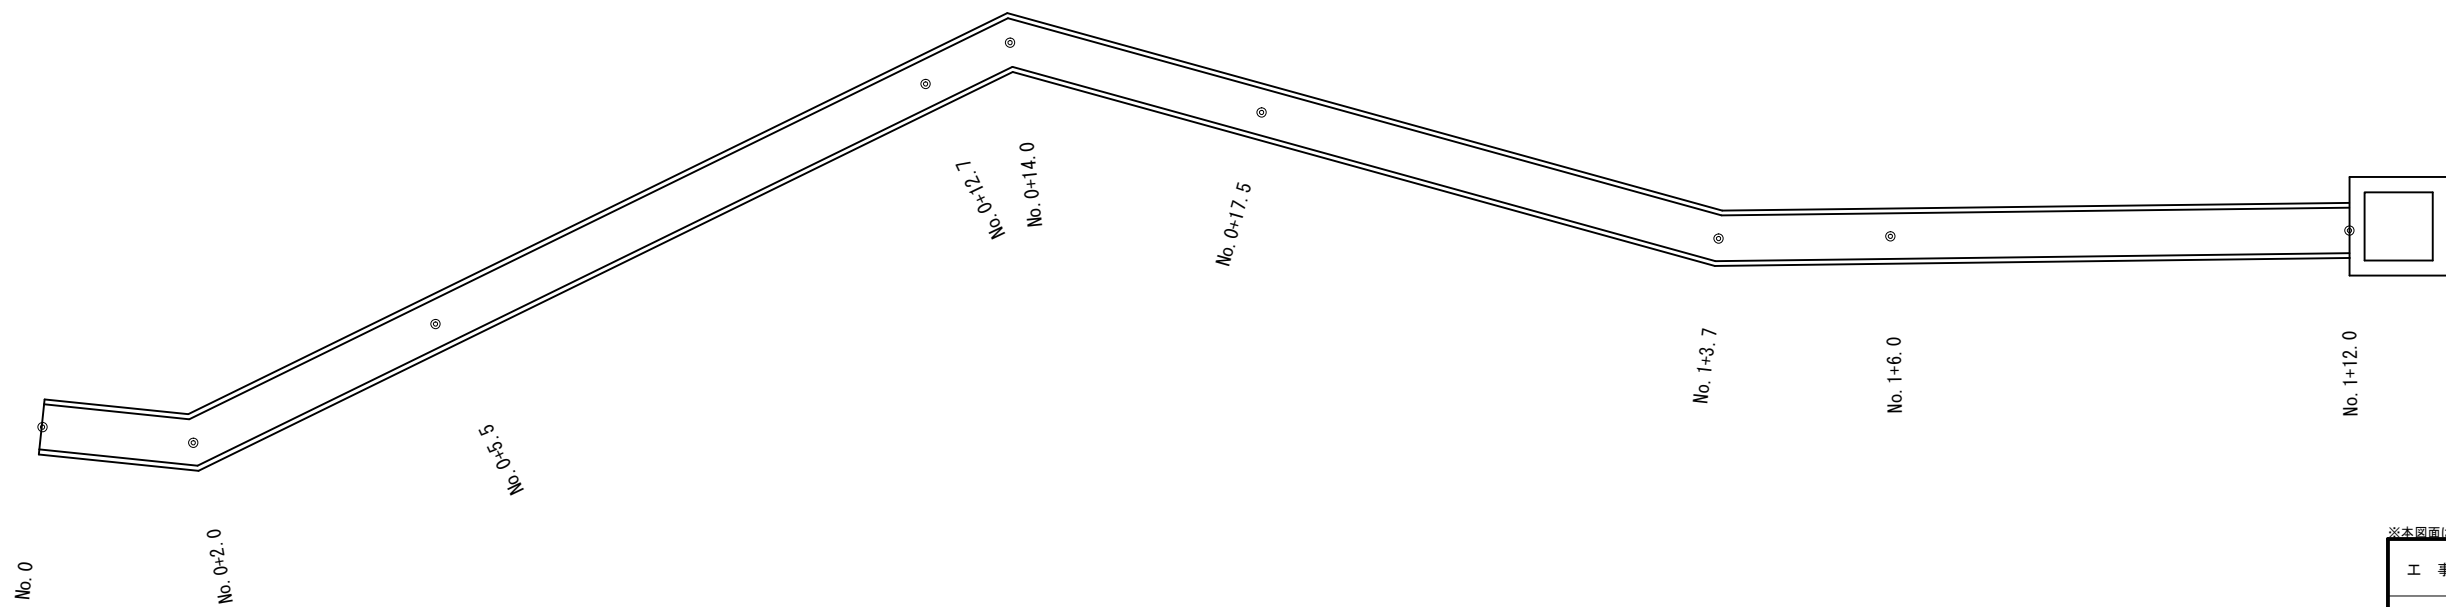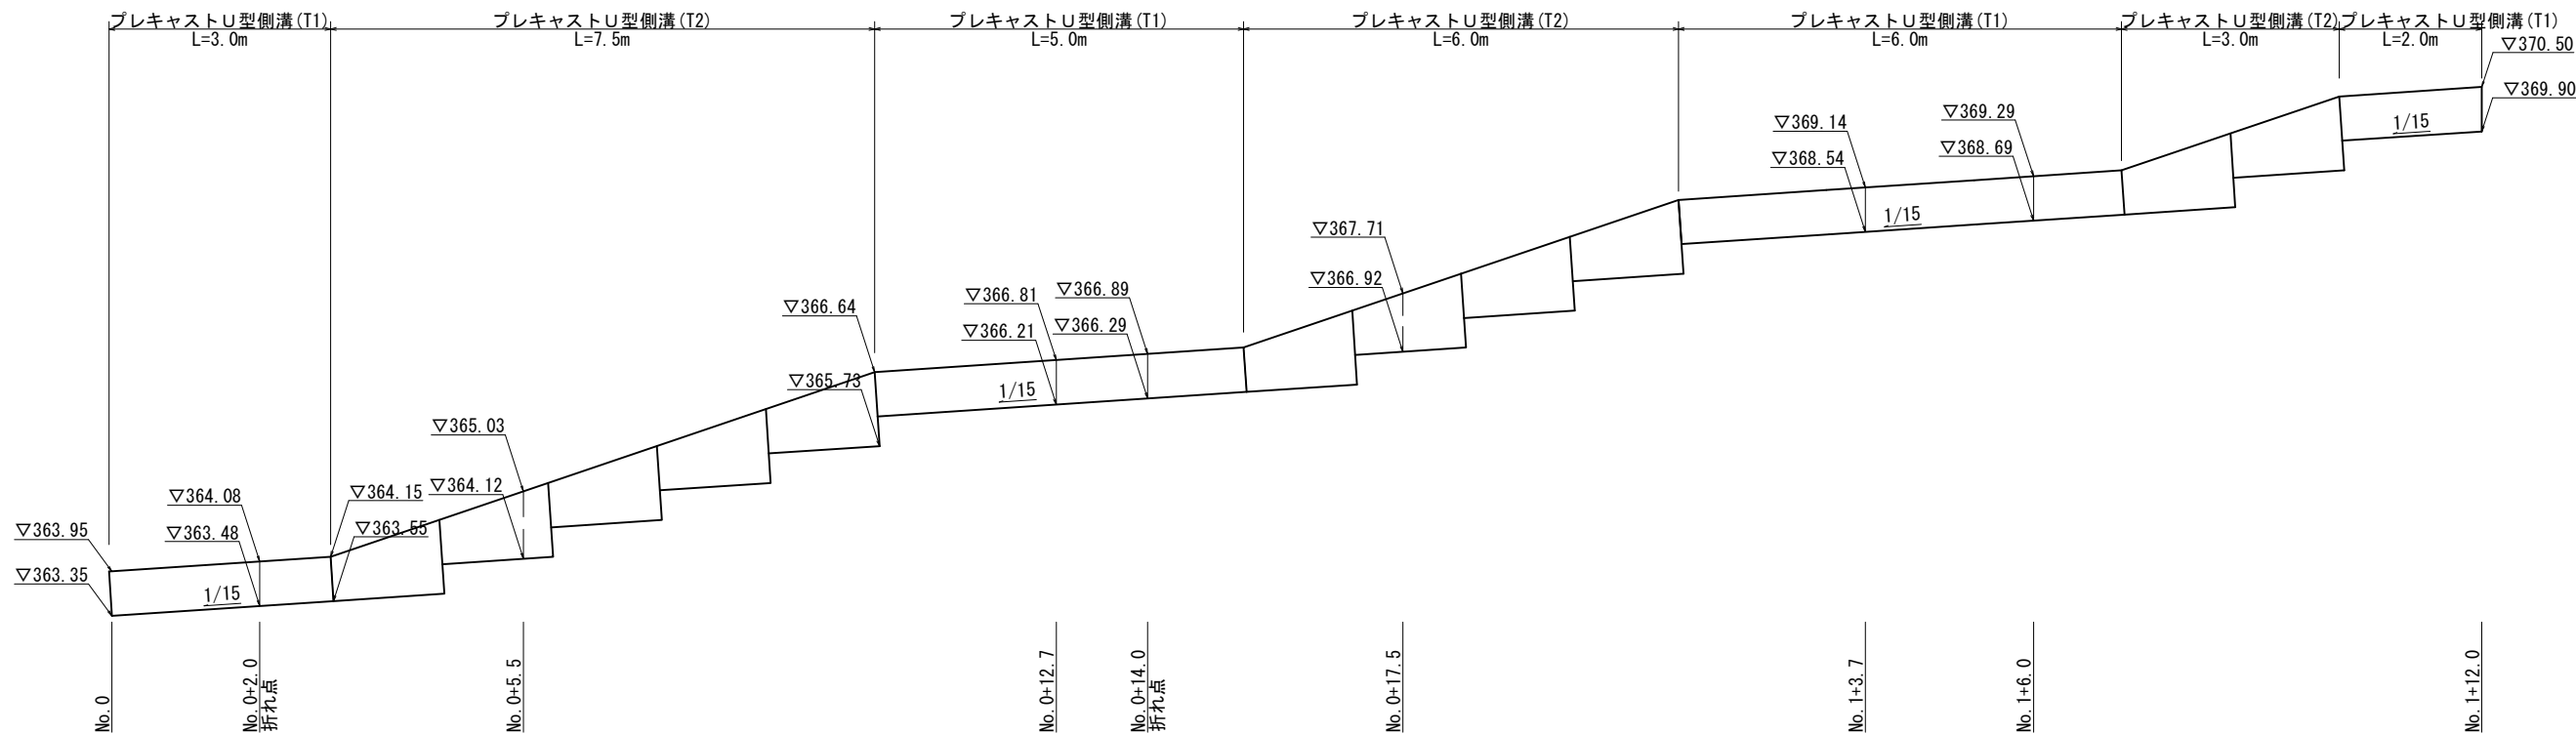


※本図面はA1サイズを原寸とする。


工 事 名	令和6年度 南道線第4号 美杉町太郎生地内排水路改修工事		
施工箇所名	津市美杉町太郎生地内		
図面の種類	排水構造物工展開図		
縮 尺	S=1:50	図面番号	3/6
事業所名	津市建設部津南工事事務所		

各種構造図

プレキャストU型側溝(T1)
S=1:10

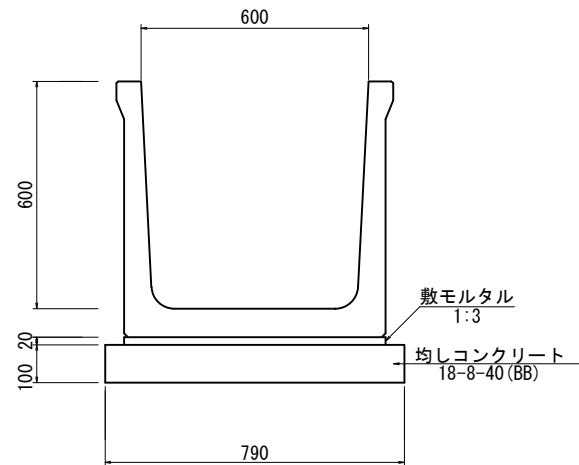

プレキャストU型側溝(T2)
S=1:10

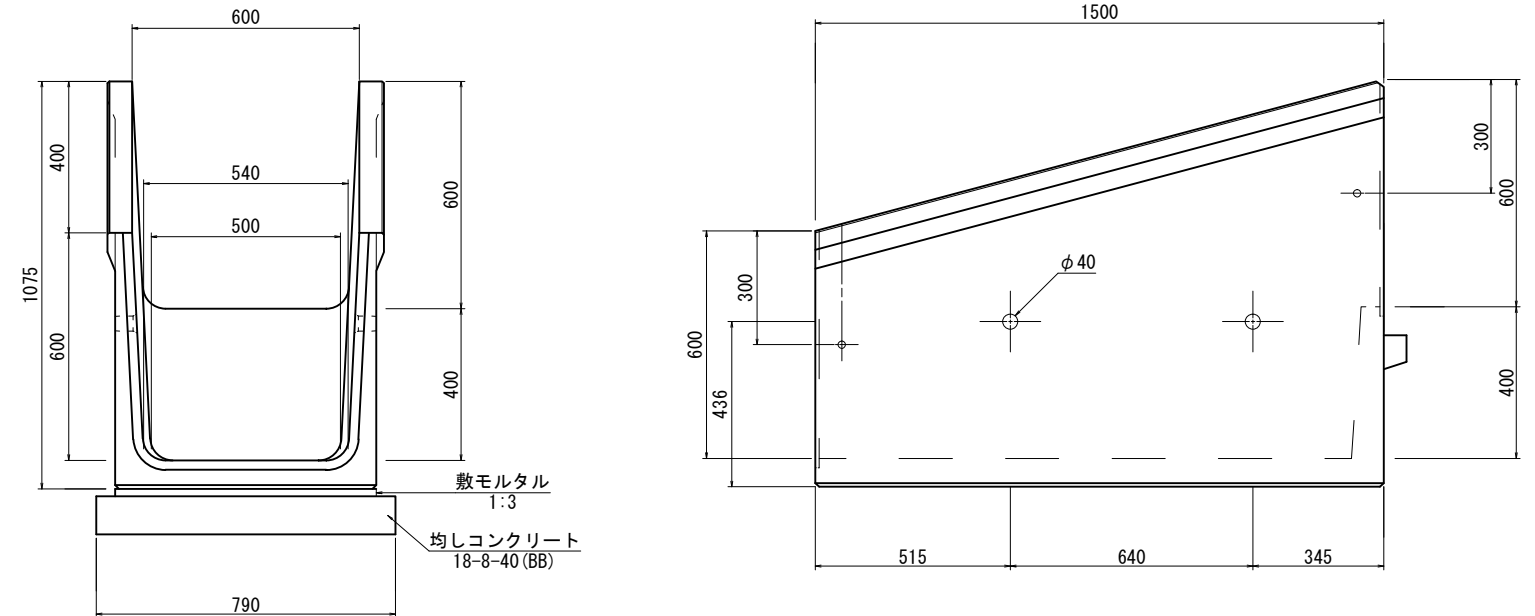


プレキャストU型側溝 (T1)			10m当り	
名 称	規 格	数 量	単 位	摘 要
プレキャストU型側溝	600×600×2000	5.00	本	NSフォーム同等品以上
敷モルタル	1 : 3	0.14	m ³	
均しコンクリート	18-8-40 (BB)	0.79	m ³	
均し型枠		2.00	m ²	
基面整正		7.90	m ²	
参考重量		600	kg	


プレキャストU型側溝 (T2)			10m当り	
名 称	規 格	数量	単位	摘 要
プレキャストU型側溝	600×600×1500	6.67	本	NS7リューム落差用同等品以上
敷砂	1 : 3	0.14	m3	
均しコンクリート	18-8-40 (BB)	0.79	m3	
均し型枠		2.00	m2	
基面整正		7.90	m2	
参考重量		620	kg	

現場打ち集水桝

平面図

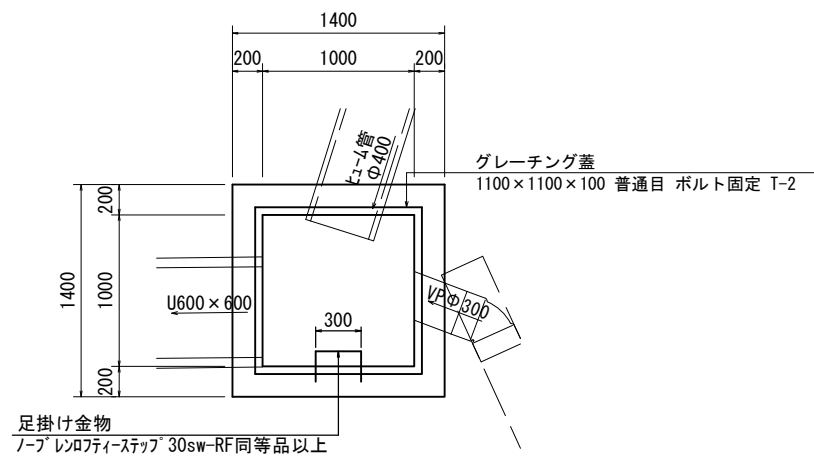

側面図

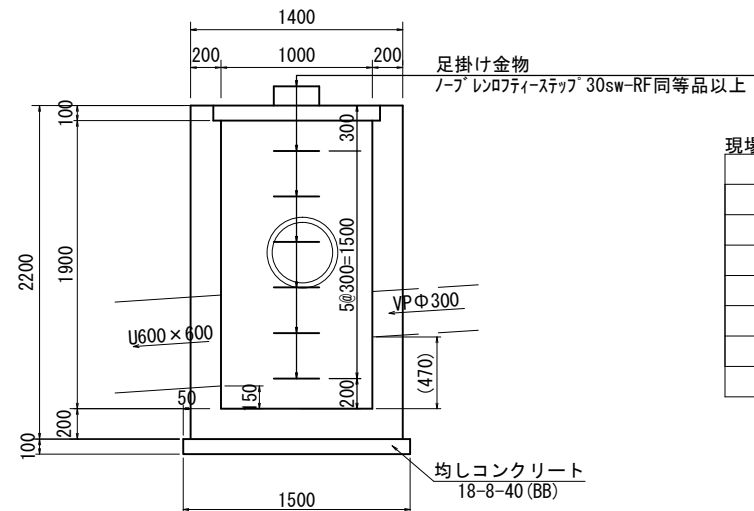


現場打ち集水桝				10箇所当り
名 称	規 格	単位	数 量	摘 要
コンクリート	18-8-40(BB)	m3	22.00	
型 枠		m2	192.10	
均しコンクリート	18-8-40(BB)	m3	2.25	
均し型枠		m2	6.00	
グレーチング蓋	1100×1100×100 普通目 ボルト固定 T-2	枚	10.00	
足掛け金物	ノブ・レンボフイー・ステップ 30sw-RF同等品以上	個	70.00	
基面整正		m2	22.50	

※本図面はA1サイズを原寸とする。


令和6年度 南道維第4号 美杉町太郎生地内排水路改修工事			
工 事 名			
施工箇所名	津市美杉町太郎生地内		
図面の種類	各種構造図		
縮 尺	図 示	図面番号	4/6
事業所名	津市建設部津南工事事務所		

仮設工構造図


平面図
S=1:100

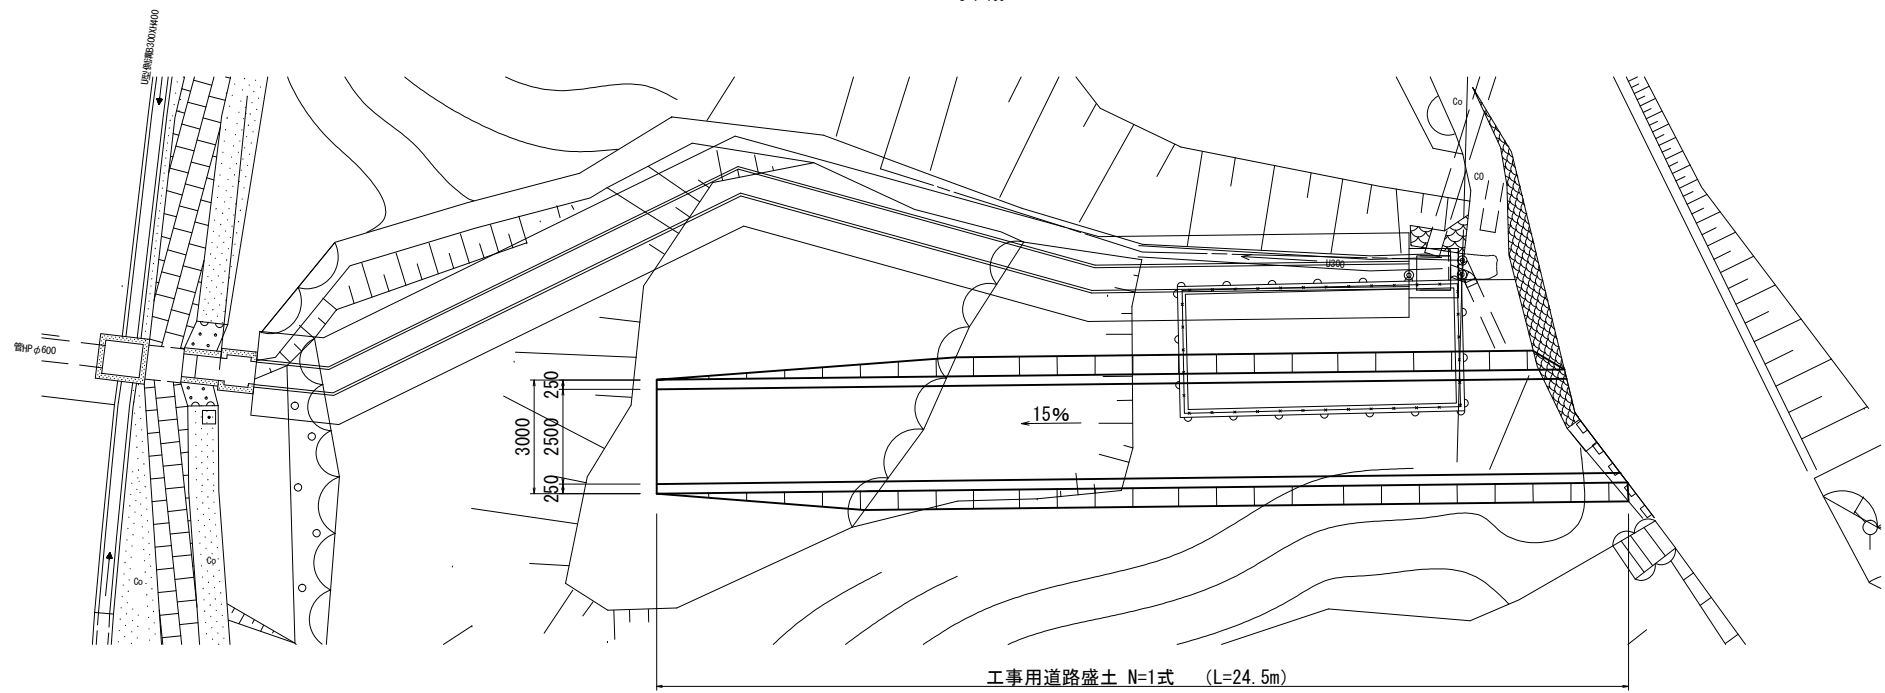


側面図
S=1:100

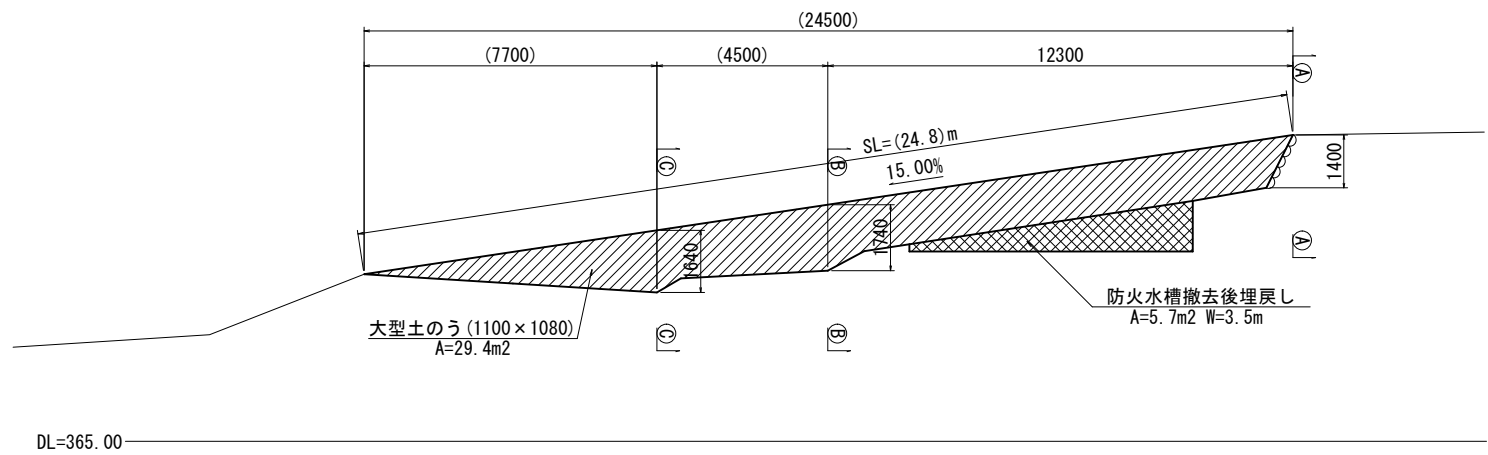


A-A断面
S=1:50

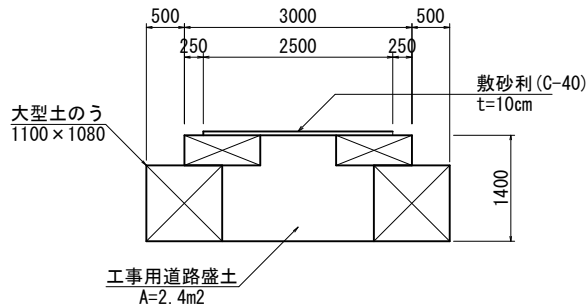

B-B断面
S=1:50

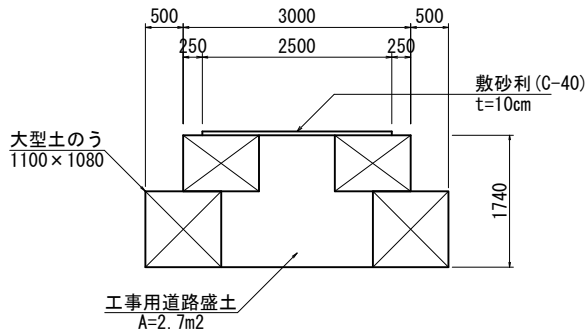


C-C断面
S=1:50

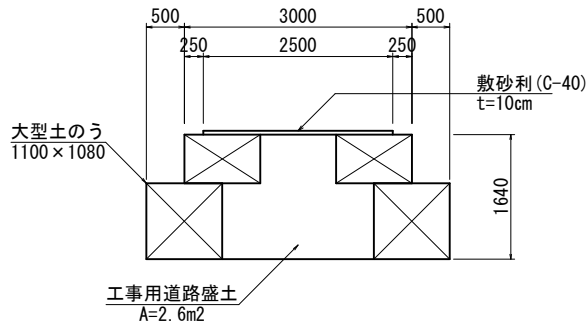


※本図面はA1サイズを原寸とする。

工 事 名	令和6年度 南道線第4号 美杉町太郎生地内排水路改修工事		
施工箇所名	津市美杉町太郎生地内		
図面の種類	仮設工詳細図		
縮 尺	図 示	図面番号	5/6
事業所名	津市建設部津南工事事務所		


構造物撤去工詳細図

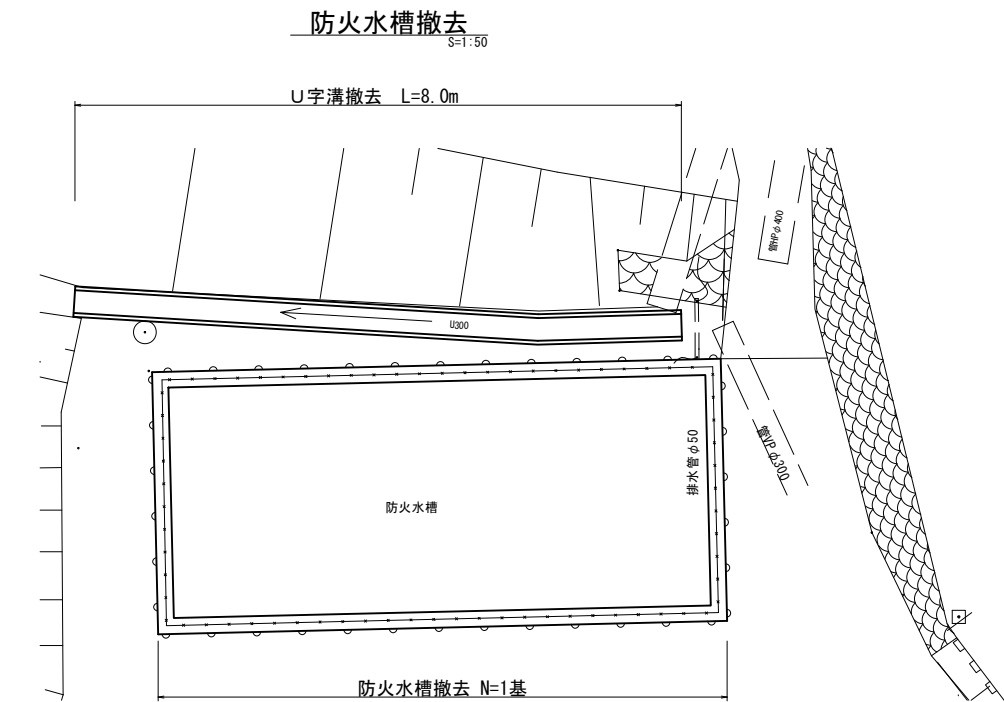


平面図

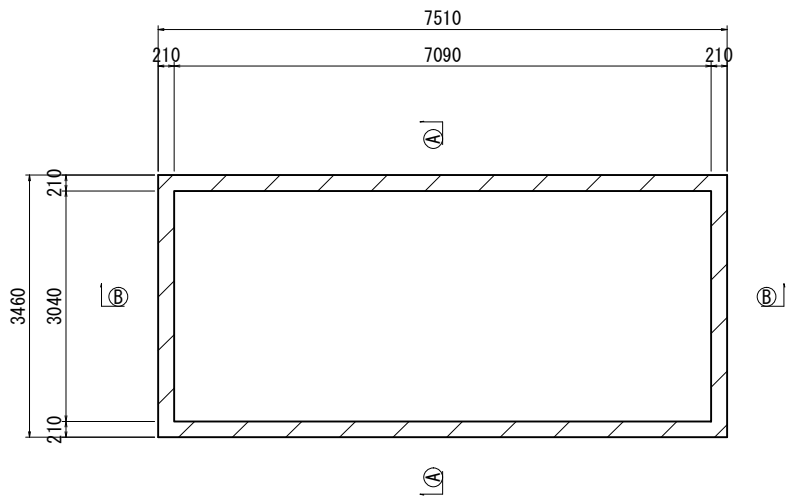

B-B断面図

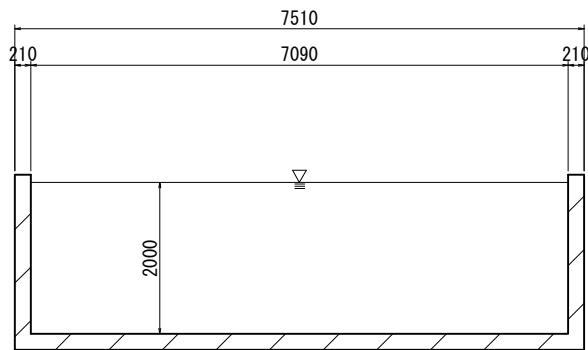


A-A断面図

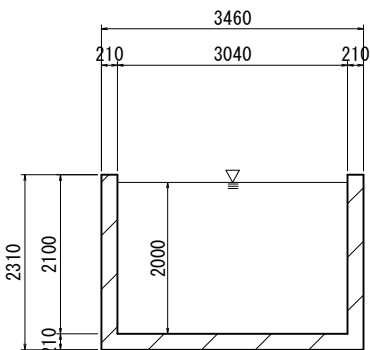

防火水槽撤去 1基当り				
名 称	規 格	数 量	単 位	摘 要
コンクリート取壊し	鉄筋	14.8	m3	

U字溝撤去

S=1:10

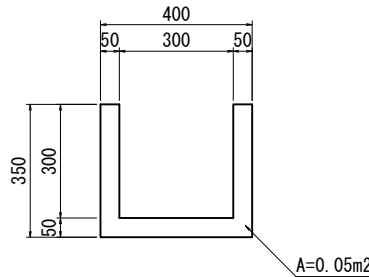

U字溝撤去 10.0m当り				
名 称	規 格	数 量	単 位	摘 要
コンクリート取壊し	鉄筋	0.5	m3	

※本図面はA1サイズを原寸とする。

工 事 名	令和6年度 南道線第4号 美杉町太郎生地内排水路改修工事		
施工箇所名	津市美杉町太郎生地内		
図面の種類	構造物撤去工詳細図		
縮 尺	図 示	図面番号	6/6
事業所名	津市建設部津南工事事務所		