


平面図

(1号工事箇所) S=1:200


表層 A=73.3m², 不陸整正(2) A=73.3m²

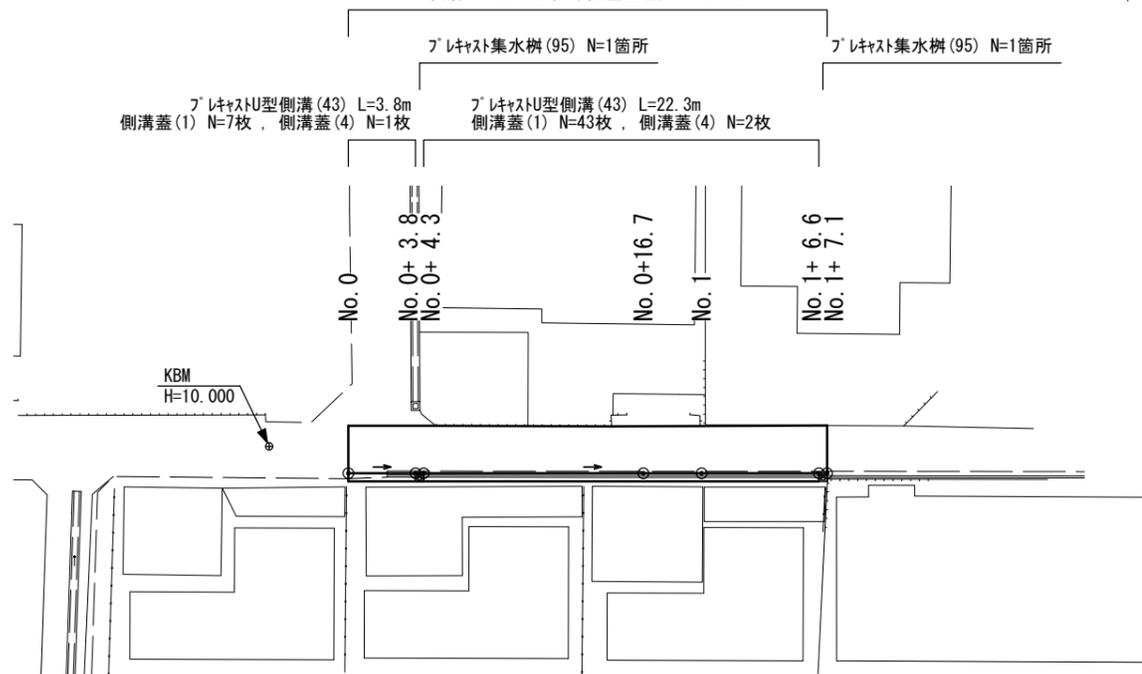

各種構造図


(1号工事箇所) S=1:20

舗装構成図

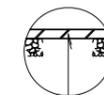

表層(再生密粒度7.5) (13) 2.350kg/m³ t=5cm
 乳剤(アライコート PK-3)
 不陸整正(2) (RC-40 補足材平均t=1cm)

プラスチック側溝(43)

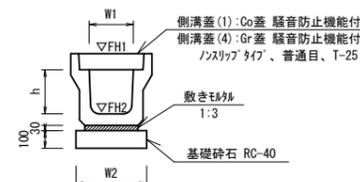


プラスチック側溝(43)

名称	規格	単位	数量	備考
プラスチック側溝	3種	名称	250A	サリヤ認定製品
		本	5.00	
敷きモルタル	1:3	m ³	0.09	
基礎砕石	RC-40	m ³	0.40	
基面整正		m ²	4.00	
h		mm	250	
W1		mm	250	
W2		mm	400	
参考重量		kg	333	製品1個当り重量

※グレーチング蓋については、10mに1枚布設すること。

プラスチック集水樹(95)

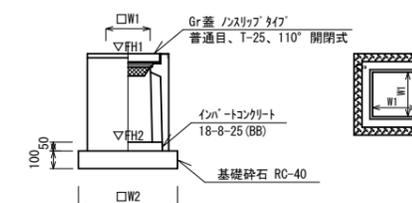


プラスチック集水樹(95)

名称	規格	単位	数量	備考
プラスチック集水樹		基	10.00	PU樹同等品以上
インポートコンクリート	18-8-25 (BB)	m ³	0.03	
基礎砕石	RC-40	m ³	0.31	
基面整正		m ²	3.14	
タイプ			250C	
W1		mm	250	
W2		mm	560	
参考重量		kg	181	製品1個当り重量

標準横断面図

(1号工事箇所) S=1:50

No. 0~No. 1+7.1

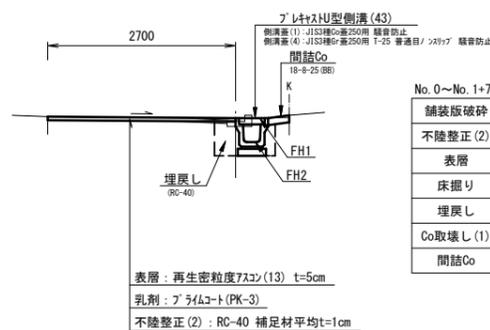


プラスチック側溝(43)						
測点	No. 0	No. 0+3.8	No. 0+4.3	No. 0+16.7	No. 1	No. 1+6.6
計画高	FH1	10.12	10.10	10.10	10.03	10.01
	FH2	9.78	9.76	9.76	9.69	9.67

プラスチック集水樹(95)		
測点	No. 0+3.8	No. 1+6.6
計画高	FH1	10.10
	FH2	9.35


※本図面はA1サイズを原寸とする。

工事名	令和6年度南狭道補第2号 高茶屋四丁目ほか2町地内 狭あい道路整備工事
施工箇所名	高茶屋四丁目ほか2町地内
図面の種類	平面図・標準横断面図・各種構造図
縮尺	図示 図面番号 1/2
事業所名	津市建設部 津南工事事務所

平面図
(2号工事箇所) S=1:200

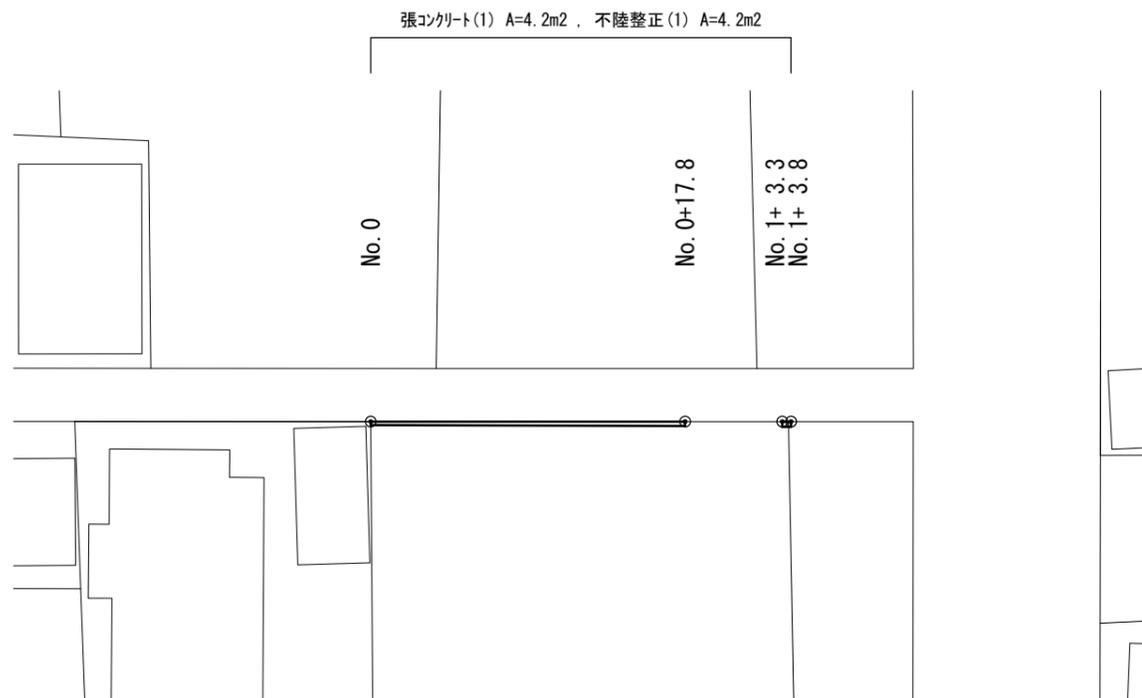


平面図
(3号工事箇所) S=1:200

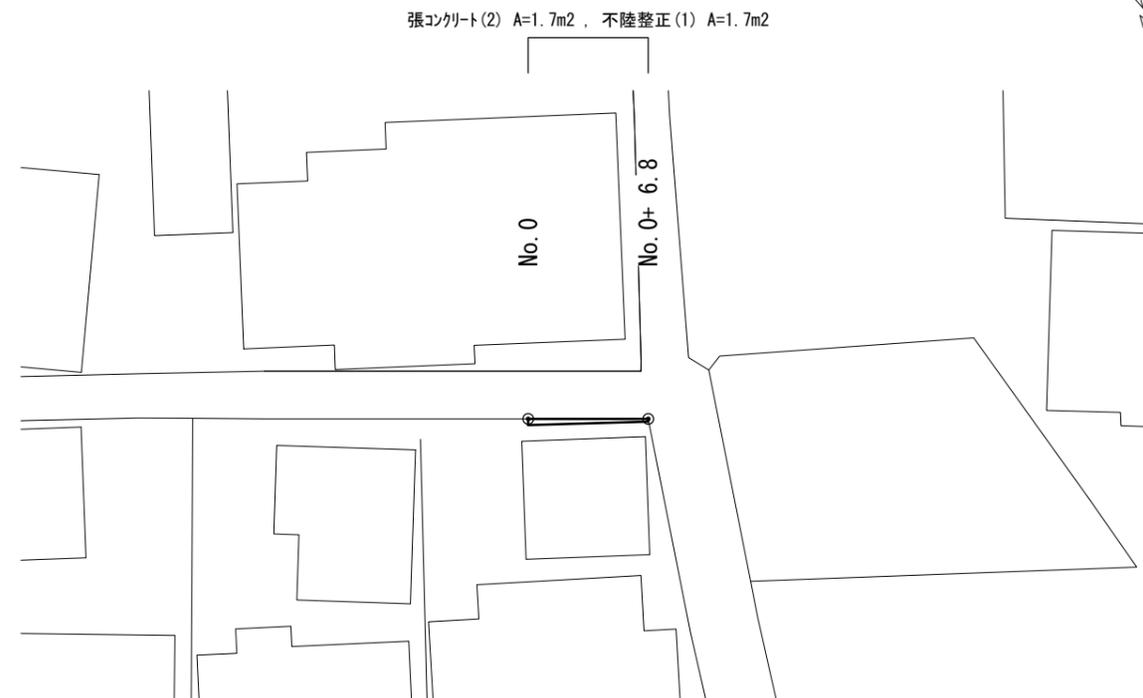


標準横断面図
(2号工事箇所) S=1:50

No. 0~No. 0+17.8
No. 1+3.3~No. 1+3.8

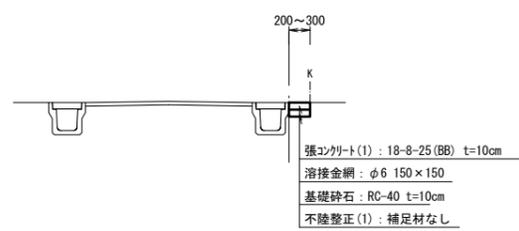

各種構造図
(2号工事箇所) S=1:20


舗装構成図

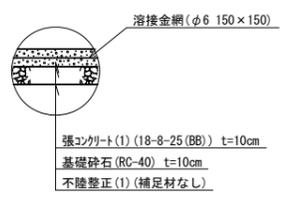

測点	No. 0	No. 0+17.8	No. 1+3.3	No. 1+3.8
計 画 幅 員 (m)				
不陸整正(1)	0.20	0.25	0.30	0.30
基礎碎石	0.20	0.25	0.30	0.30
張コンクリート(1)	0.20	0.25	0.30	0.30


標準横断面図
(3号工事箇所) S=1:50

No. 0~No. 0+6.8

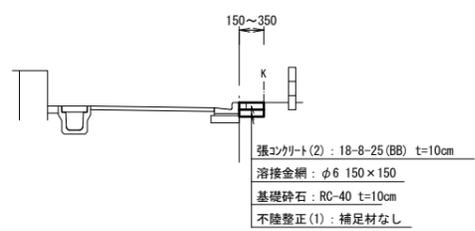

各種構造図
(3号工事箇所) S=1:20

舗装構成図

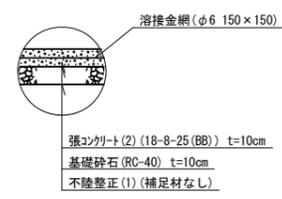

測点	No. 0	No. 0+6.8
計 画 幅 員 (m)		
不陸整正(1)	0.35	0.15
基礎碎石	0.35	0.15
張コンクリート(2)	0.35	0.15

No. 0~No. 0+6.8 (L=6.8m)		
Co取壊し(1)	0.01	m2

※本図面はA1サイズを原寸とする。

工事名	令和6年度南狭道補第2号 高茶屋四丁目ほか2町地内 狭あい道路整備工事		
施工箇所名	高茶屋四丁目ほか2町地内		
図面の種類	平面図・標準横断面図・各種構造図		
縮尺	図示	図面番号	2/2
事業所名	津市建設部 津南工事事務所		