


平面図
(1号工事箇所) S=1:200

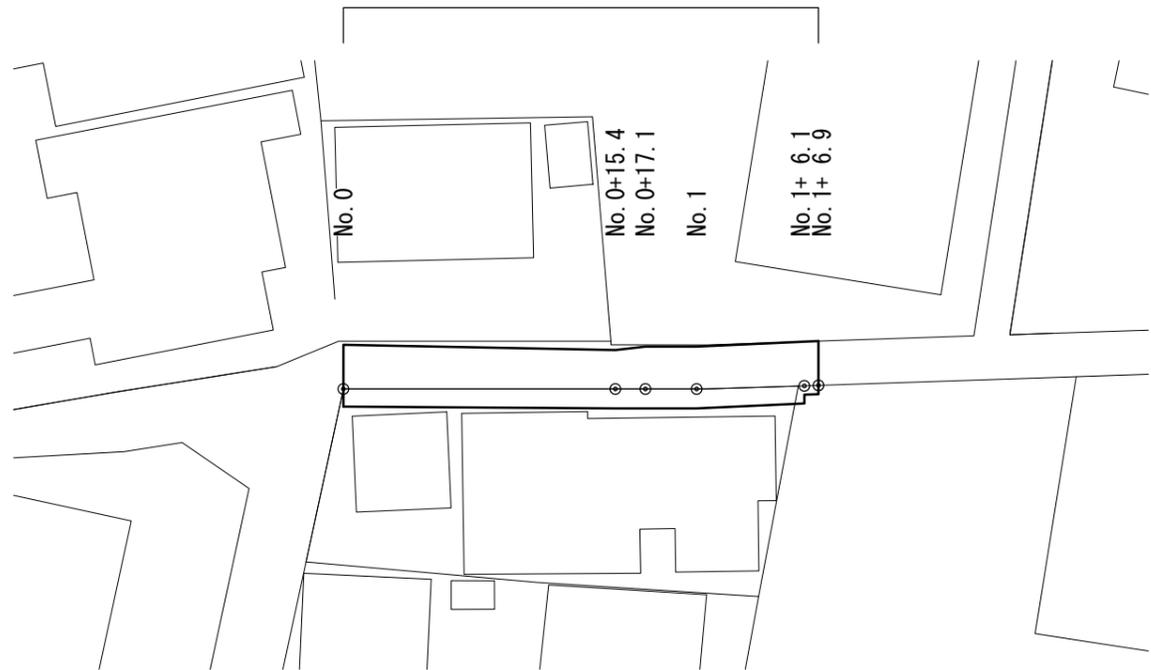


表層 A=92.2m², 路盤 A=27.4m², 不陸整正(1) A=27.4m², 不陸整正(2) A=64.8m²



平面図
(2号工事箇所) S=1:200



表層 A=29.6m², 路盤 A=7.9m², 不陸整正(1) A=7.9m², 不陸整正(2) A=21.7m²

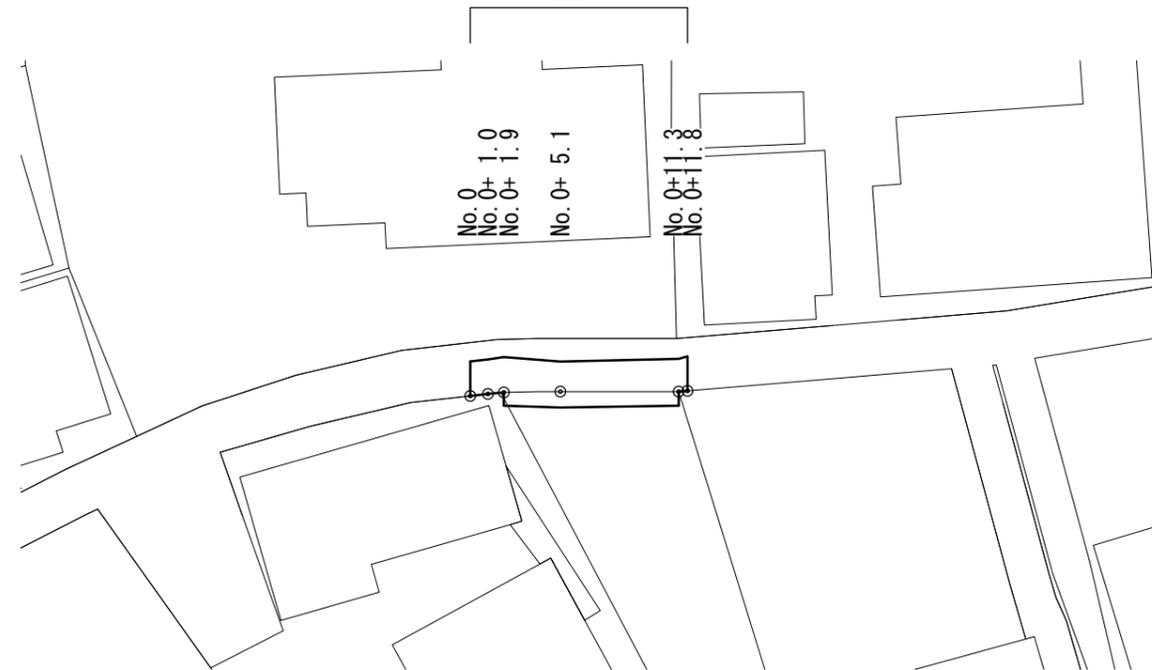


標準横断面図

(1号工事箇所) S=1:50

各種構造図


(1号工事箇所) S=1:20

No. 0~No. 1+6.9

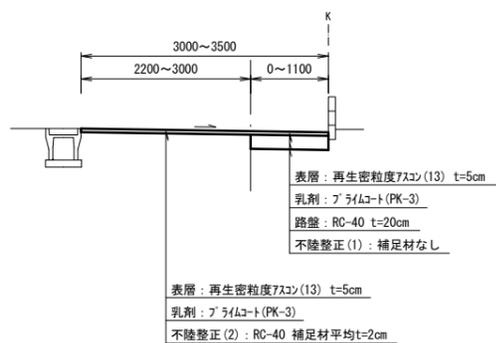

測点	No. 0	No. 0+15.4	No. 0+17.1	No. 1	No. 1+6.1	No. 1+6.1 (同所)	No. 1+6.9
計							
舗装版破碎	2.50	2.20	2.40	2.40	2.60	3.00	3.00
不陸整正(1)	1.00	1.10	1.10	1.10	0.90		
不陸整正(2)	2.50	2.20	2.40	2.40	2.60	3.00	3.00
路盤	1.00	1.10	1.10	1.10	0.90		
表層	3.50	3.30	3.50	3.50	3.50	3.00	3.00

舗装構成図

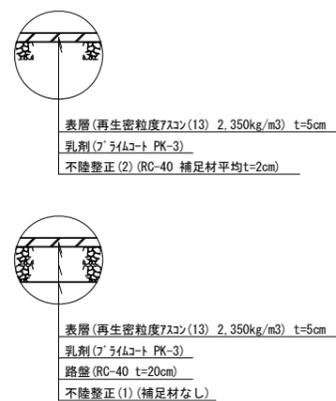


標準横断面図

(2号工事箇所) S=1:50

各種構造図


(2号工事箇所) S=1:20

No. 0~No. 0+11.8

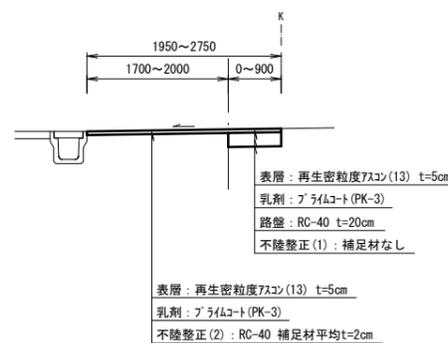

測点	No. 0	No. 0+1.0	No. 0+1.9	No. 0+1.9 (同所)	No. 0+5.1	No. 0+11.3	No. 0+11.3 (同所)	No. 0+11.8
計								
舗装版破碎	1.95	1.95	2.00	2.00	1.70	1.85	1.85	1.95
不陸整正(1)				0.75	0.90	0.80		
不陸整正(2)	1.95	1.95	2.00	2.00	1.70	1.85	1.85	1.95
路盤				0.75	0.90	0.80		
表層	1.95	1.95	2.00	2.75	2.60	2.65	1.85	1.95

舗装構成図

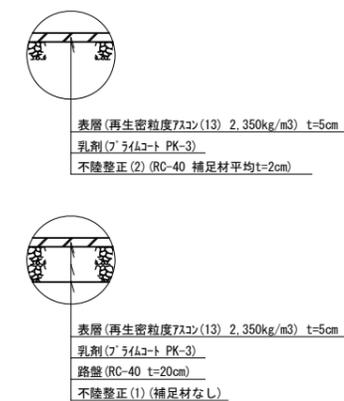

※本図面はA1サイズを原寸とする。


工事名	令和6年度南狭道補第1号 川方町ほか2町地内 狭あい道路整備(舗装)工事		
施工箇所名	津市川方町ほか2町地内		
図面の種類	平面図・標準横断面図・各種構造図		
縮尺	図示	図面番号	1/2
事業所名	津市建設部 津南工事事務所		

平面図

(3号工事箇所) S=1:200




表層 A=51.3m² , 路盤 A=7.4m² , 不陸整正(1) A=7.4m² , 不陸整正(2) A=43.9m²

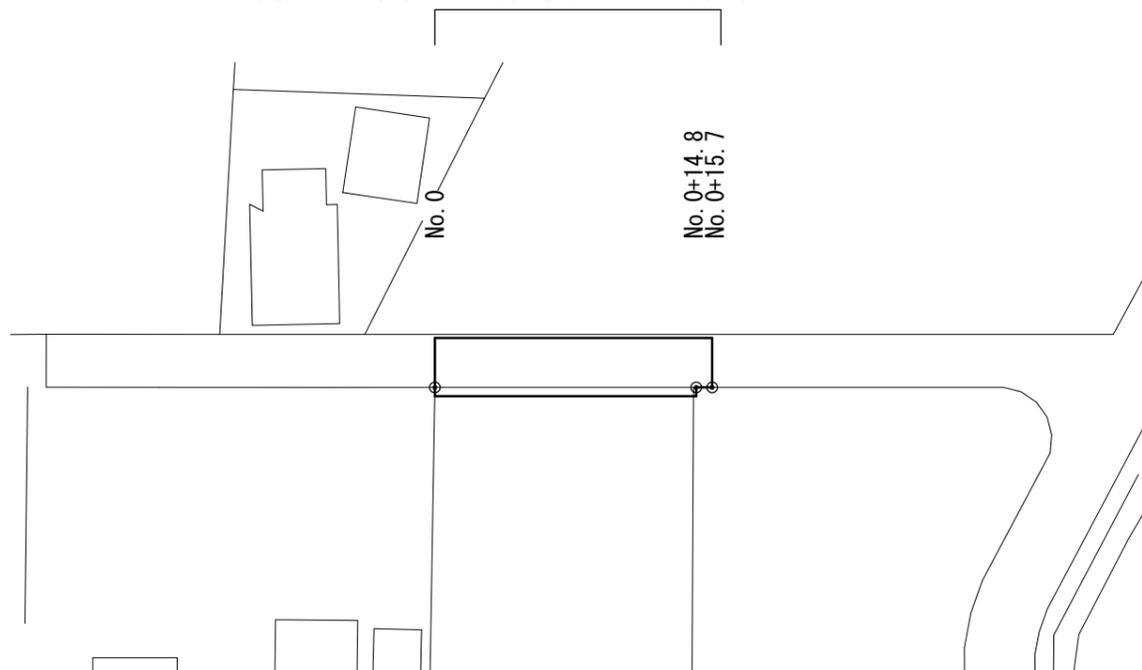

標準横断面図

(3号工事箇所) S=1:50

No. 0~No. 0+15.7

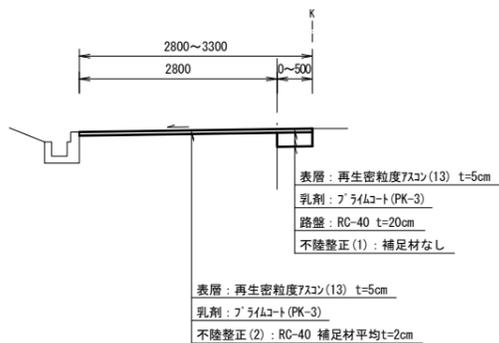

測点	No. 0	No. 0+14.8	No. 0+14.8 (同所)	No. 0+15.7
計	2.80	2.80	2.80	2.80
舗装版破砕	2.80	2.80	2.80	2.80
不陸整正(1)	0.50	0.50		
不陸整正(2)	2.80	2.80	2.80	2.80
路盤	0.50	0.50		
表層	3.30	3.30	2.80	2.80

各種構造図

(3号工事箇所) S=1:20

舗装構成図



表層(再生密粒度7スコ(13) 2.350kg/m³) t=5cm
乳剤(734コート PK-3)
不陸整正(2) (RC-40 補足材平均t=2cm)



表層(再生密粒度7スコ(13) 2.350kg/m³) t=5cm
乳剤(734コート PK-3)
路盤(RC-40 t=20cm)
不陸整正(1) (補足材なし)

※本図面はA1サイズを原寸とする。

工事名	令和6年度南狭道補第1号 川方町ほか2町地内 狭あい道路整備(舗装)工事		
施工箇所名	津市川方町ほか2町地内		
図面の種類	平面図・標準横断面図・各種構造図		
縮尺	図示	図面番号	2/2
事業所名	津市建設部 津南工事事務所		