





位置図

工事箇所

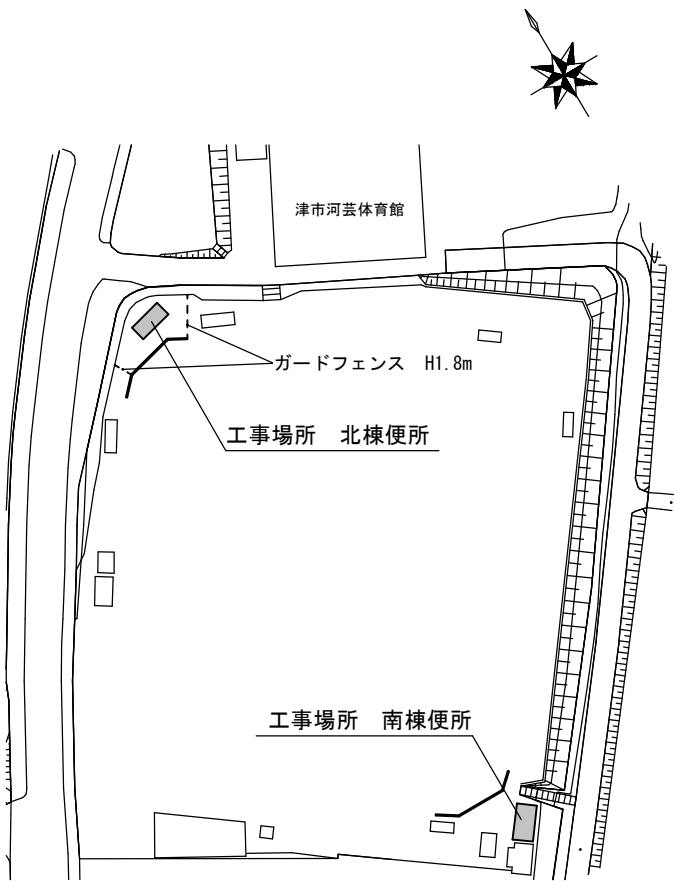

河芸第1グラウンド配置図

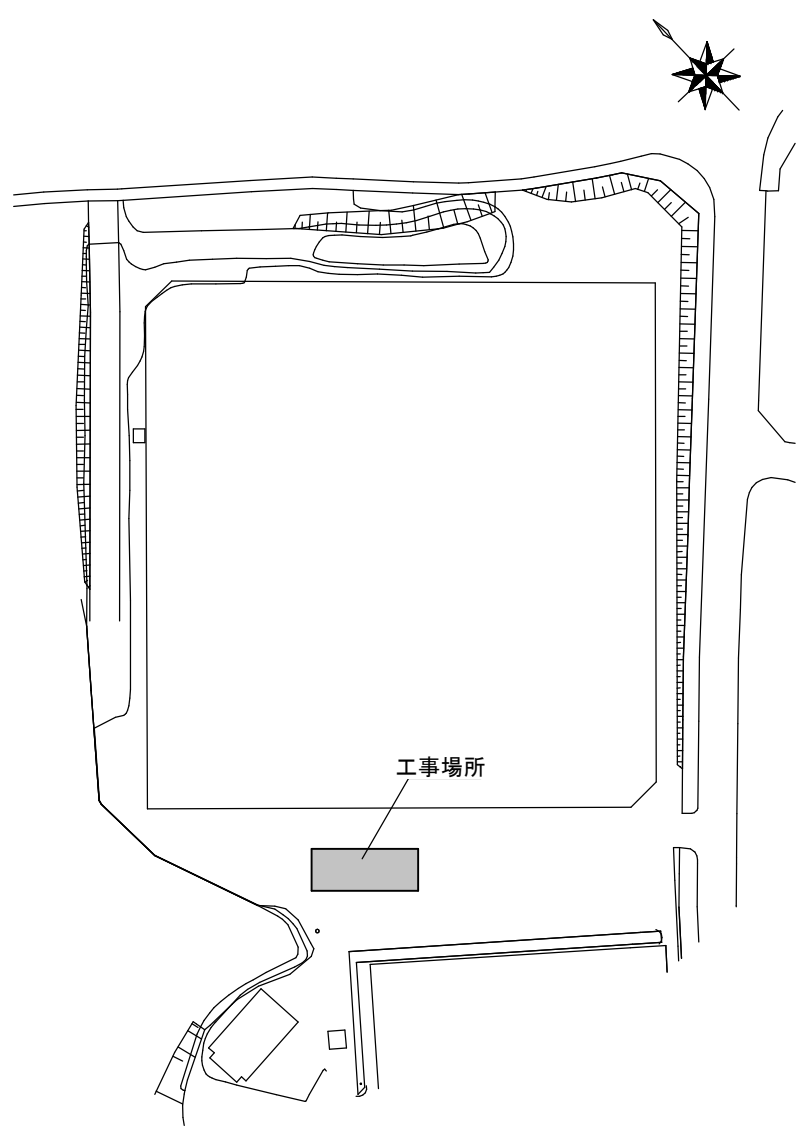

河芸第2グラウンド配置図

特記事項

【工事概要】

- ・ 既設和風便器を撤去し、洋風便器を新設する。
- ・ 洋式化に伴う既設和風便器周りのコンクリート撤去、復旧
- ・ トイレブースの撤去、新設

【施工条件】

- ・ 契約締結後速やかに詳細な工程を作成し、監督員の承諾を得ること。
 - ・ 作業着手までの期間に調査及び、施工計画書等を作成し、市監督員の承諾を得ること。
 - ・ 作業着手までの調査は、事前に市監督員の承諾を得るものとし、施設運営に影響を与えない範囲とする。
 - ・ 工事期間中、改修範囲又は周囲の施設運営に支障をきたさないように、安全対策に十分配慮すること。
 - ・ 断水作業を行う際は、施設運営に支障をきたさないように、監督員、施設管理者と打合せをし、工事の日程を決めること。
 - ・ 作業用の電力・用水は既存の施設を無償で利用出来る。但し、施設運営に影響しないよう事前に打合せをすること。
 - ・ 大型車両の出入りの際には誘導員を配置し、通行人及び敷地周辺の安全に十分配慮すること。
 - ・ 作業着手前には、現況状況把握の為に破損箇所等あれば、写真に記録しておくこと。また、工事過程に於いて、既設施設に破損等を与えた場合は、受注者の負担に於いて速やかに復旧すると共に、市監督員に報告をすること。
 - ・ 設計書に明記なくとも機能上及び構造上当然必要と認められるもの並びに、取合いのはつり補修復旧は本工事に含む。
- なお、内訳書の数量は参考とし、当図面を優先する。









- ・ 工事用車両及び工事関係車両は、周辺道路に駐車しないこと。
- ・ 作業着手については、河芸第2グラウンドの便所改修から着手することとし、市検査課の中間検査（書類を含む）を受け、10月18日までに引き渡すこと。その後、10月21日から河芸第1グラウンドの便所に着手すること。
- ・ 受注者は再生資源の利用又は建設副産物の搬出がある場合は、工事着手及び 工事完了後に「再生資源利用計画書（実施書）」、「再生資源利用促進計画書(実施書)」を監督員に提出することとし、工事着手前にはJACICが運営する「建設副産物情報交換システム」ヘデータ入力し、工事完了時にはシステムへ実績報告を行うこと。

【解体撤去処分】

- ・ 当工事により発生する廃材は、産業廃棄物となるため関係法令により適切に処理すること。
- また、工事着手前に、施工方法を記した施工計画書を市監督員に提出し承諾を得ること。
- ・ 工事完了後、マニフェスト（A・B2・D票）を市監督員に提示すること。

津市河芸第1グラウンド及び津市河芸第2グラウンド便所衛生設備改修工事		縮尺
図面名称	位置図・配置図・特記事項	原図：A3
		No. 1/5
津市建設部営繕課		

改修施工要領図

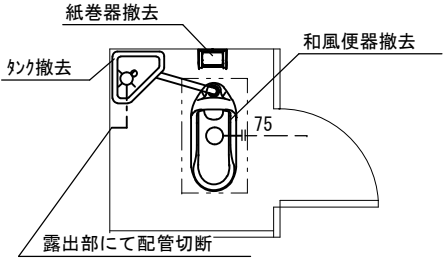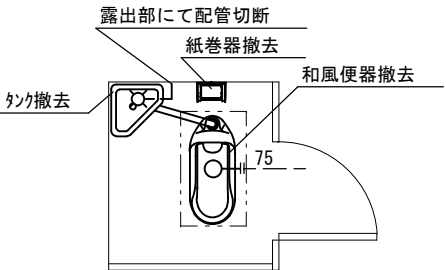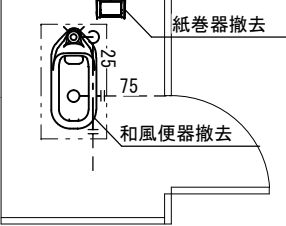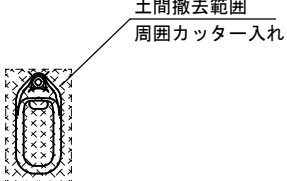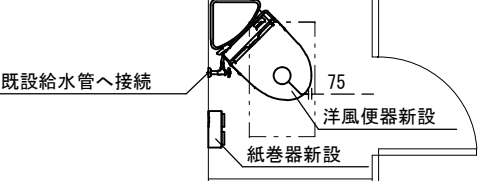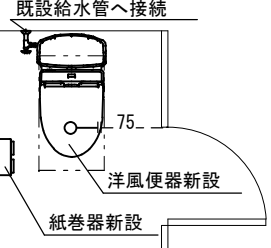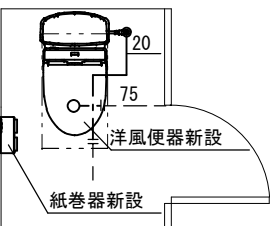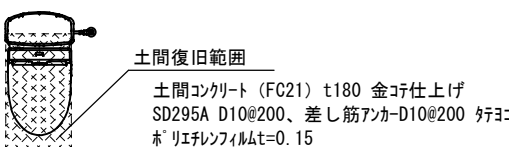施工記号	①	②	③	共通
改修前				
改修後				
既設仕様	ロータンク式便器（壁給水）	ロータンク式便器（壁給水）	フラッシュバルブ式便器（床給水）	タイル張り
新設仕様	コンパクトトイレ便器・コーナータイプ（壁給水）	コンパクトトイレ便器（壁給水）	コンパクトトイレ便器（床給水）	コンクリート金コシ仕上げ

※上記の改修施工要領図は参考とする。

※施工に先立ち現地確認を行い、相違がある場合は監督員と協議を行うこと。

※露出部にてブラケット止めをする際は、化粧ブラケット止めをすること。

※紙巻器及び手すり等の撤去あと穴は、穴埋め補修を行うこと。

※器具の更新に伴い、給排水管の更新を各1mずつ見込むこと。

図面及び特記仕様書に記載されていない事項は、以下による。

【適用基準】

- 国土交通省大臣官房官庁営繕部監修 「公共建築工事標準仕様書（建築、電気、機械設備工事編）令和4年版」
- 国土交通省大臣官房官庁営繕部監修 「公共建築改修工事標準仕様書（建築、電気、機械設備工事編）令和4年版」
- 国土交通省大臣官房官庁営繕部監修 「公共建築設備工事標準図（電気、機械設備工事編）令和4年版」
- 国土交通省大臣官房官庁営繕部監修 「建築、電気、機械設備工事監理指針 令和4年版」

凡例


図示記号	名称	仕様	備考
— — — — —	給水管	塩化ビニルライニング鋼管 (SGP-VD)	
=====	排水管	硬質塩化ビニル管 (VP)	
✕	水栓金具		
⊙	排水金物		
⊖	床上掃除口		
⊠	弁類		

衛生器具表


名称	仕様・参考型番	第1グラウンド 北棟		第2グラウンド		合 計
		男子 便所	女子 便所	男子 便所	女子 便所	
	TOTO					
洋風便器（コーナータイプ） （リモコンタイプ） （壁給水）	CS510BM, SS510BABFS, TC300, HP4307, HH04060, YH702, 他付属品共			1		1
洋風便器（リモコンタイプ） （床給水、壁給水）	CS232BM, SH232BA, TC301, HP4307, YH702, 他付属品共	1	1		1	3

給排水衛生設備 工事要領
- 図示の衛生器具、給排水管、付属金具等を撤去新設する。 - 土間コンクリートはつり等躯体工事を行う。 - 紙巻器及び配管等の撤去あと穴は、穴埋め補修を行うこと。 - ブースに紙巻器を取り付ける際は裏板をあて、貫通ボルト・化粧ナットで固定すること。 ----- 現状維持部分 ----- 配管切り離し部分 ----- 配管撤去新設部分


表記例

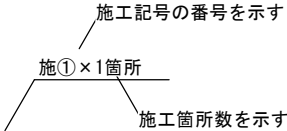

津市河芸第1グラウンド及び津市河芸第2グラウンド便所衛生設備改修工事		縮尺 N/S
図面名称	改修施工要領図・凡例・機器表	原図：A 3
津市建設部営繕課		No. 2/5

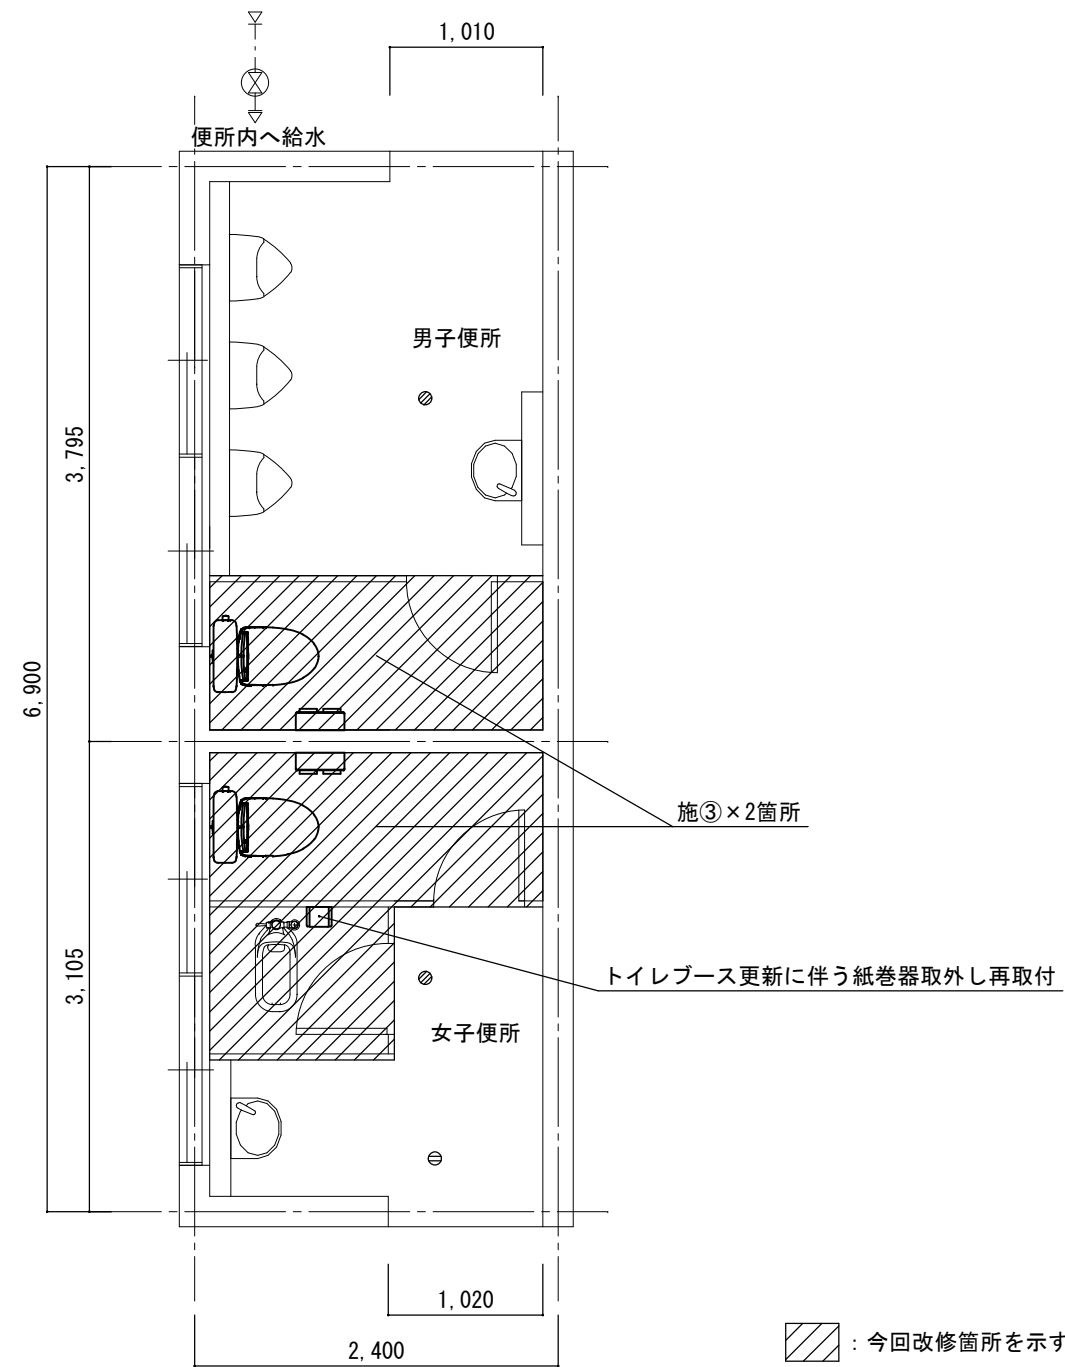


河芸第1グラウンド北棟便所 平面図 S=1/50

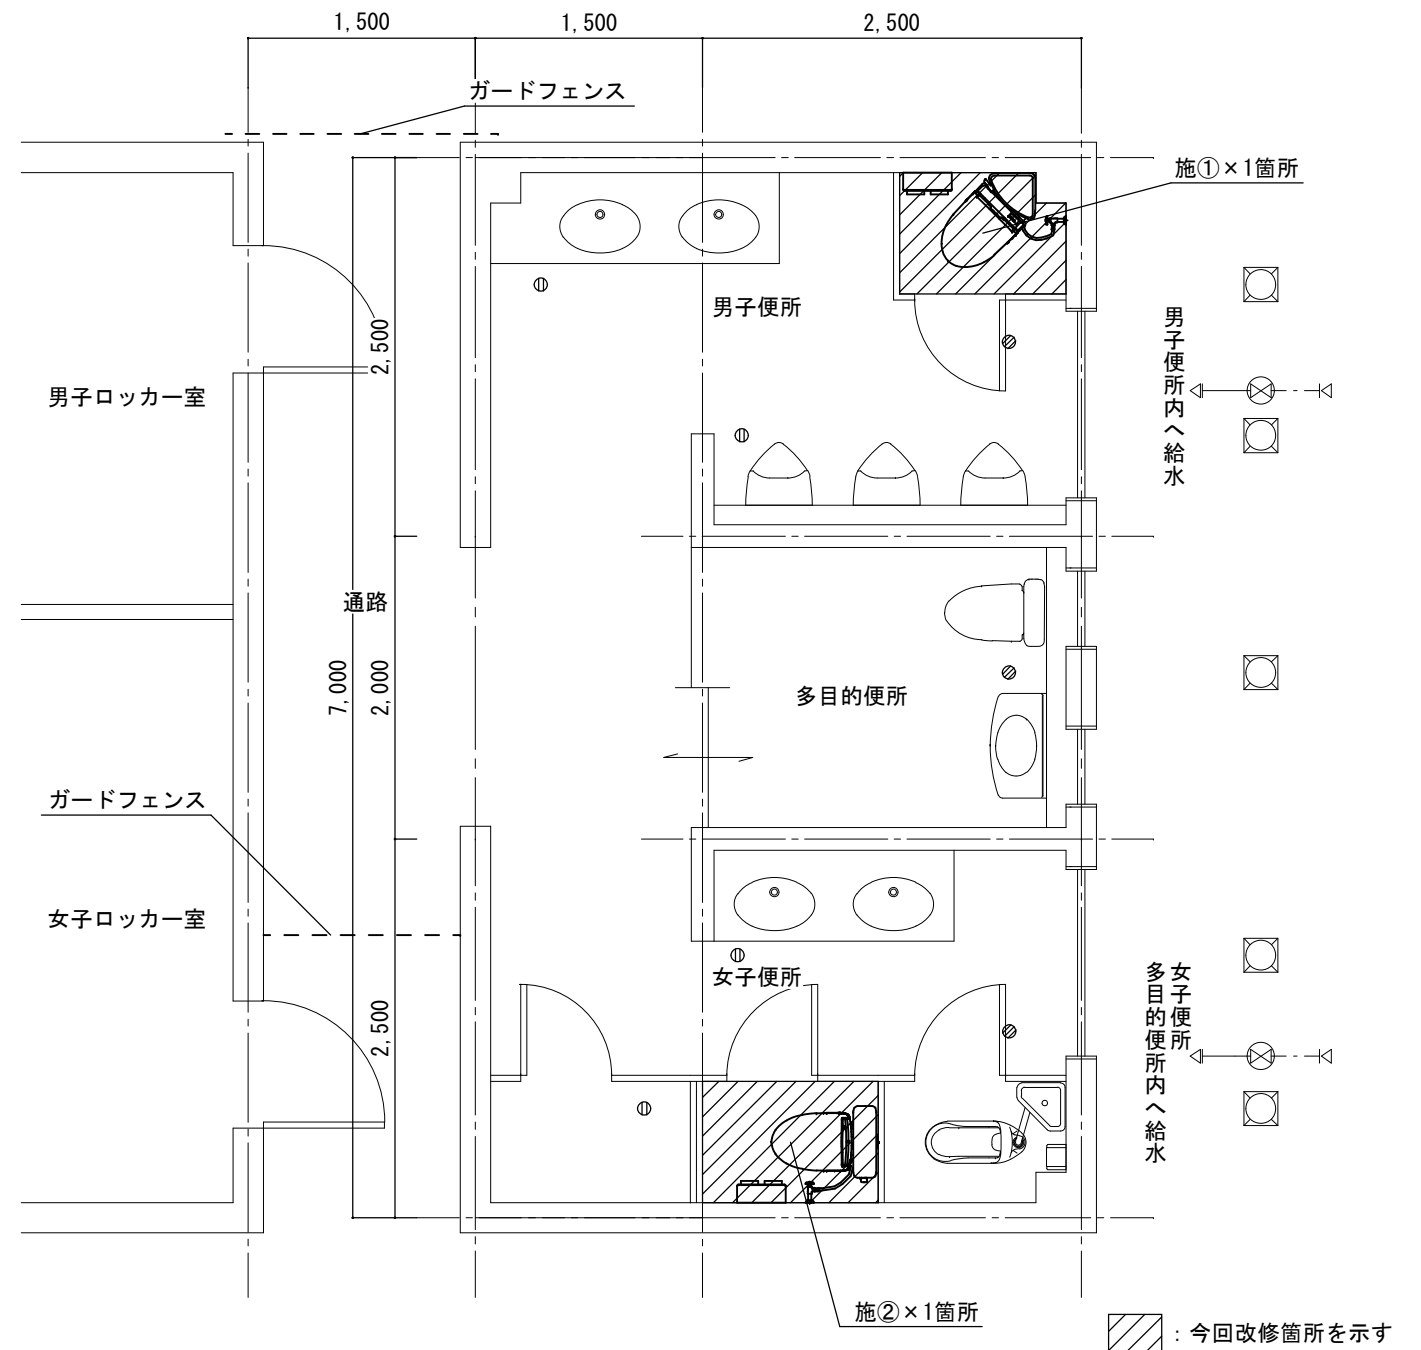

河芸第2グラウンド便所 平面図 S=1/50

津市河芸第1グラウンド及び津市河芸第2グラウンド便所衛生設備改修工事		縮尺
		1/50
図面名称	河芸第1グラウンド北棟便所・河芸第2グラウンド便所衛生設備 平面図	原図：A 3
津市建設部営繕課		No. 3/5


改修前

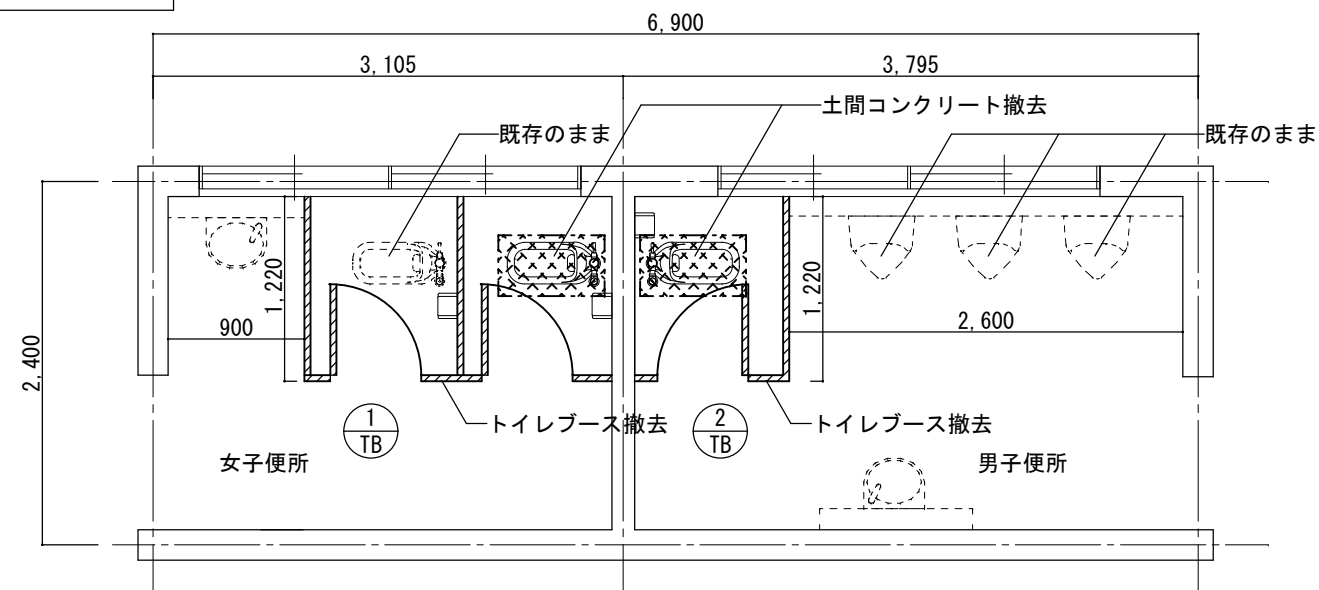


平面图 S=1/50

室名・符号・箇所	1 TB 女子便所	1	2 TB 男子便所	1
姿図				
名称	トイレブース		トイレブース	
見込 仕上	40		40	
金物	うパトリージング、頭ワギ、脚金物、付属金物一式		うパトリージング、頭ワギ、脚金物、付属金物一式	

改修後

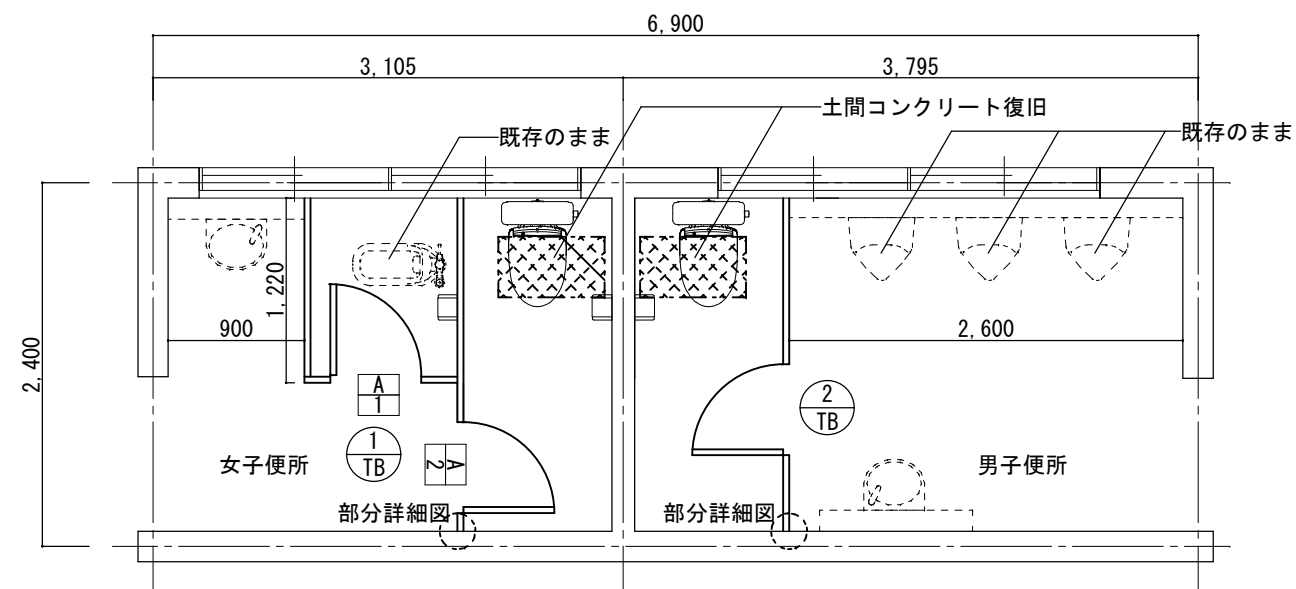


平面图 S=1/50

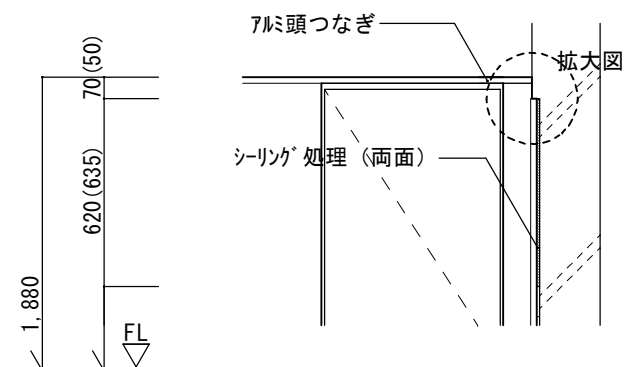




※ () 内の寸法は男子便所

部分詳細図 S=1/25

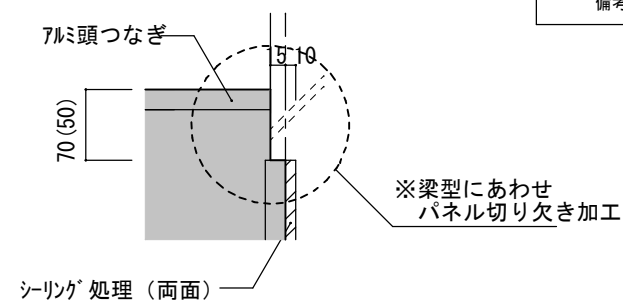


※梁型にあわせ
パネル切り欠き加工

拡大図

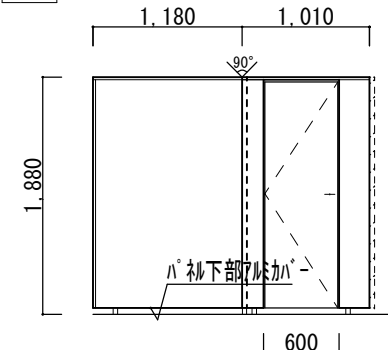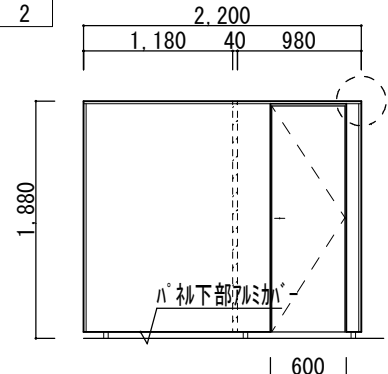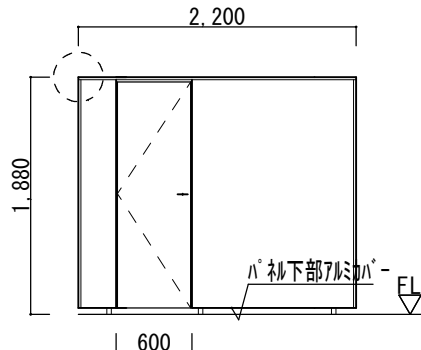室名・符号・箇所	1 TB 女子便所	1	2 TB 男子便所	1
姿図	A 1 	A 2 		
名称	トイレブース	同左	同左	
見込 仕上	40、高圧珪化化粧板	同左	同左	
金物	グレートロック、表示付スライドラッチ（非常解錠付）、 7ミリ頭つなぎ（カバー付）、戸当り帽子掛け、7ミリレグ、 バック下部7ミリカバー、SUS脚金物、付属金物一式	同左 同左 同左	同左 7ミリ頭つなぎ（カバー付）、戸当りストップ、7ミリレグ、 バック下部7ミリカバー、SUS脚金物、帽子掛け、付属金物一式	
備考		トイレブース切り欠き加工	同左	

津市河芸第 1 グラウンド及び津市河芸第 2 グラウンド便所衛生設備改修工事		縮尺 1/50、1/25
図面名称	河芸第 1 グラウンド北棟便所 平面図・建具表・部分詳細図	原図：A 3
津 市 建 設 部 営 繕 課		No. 4/5

改修前

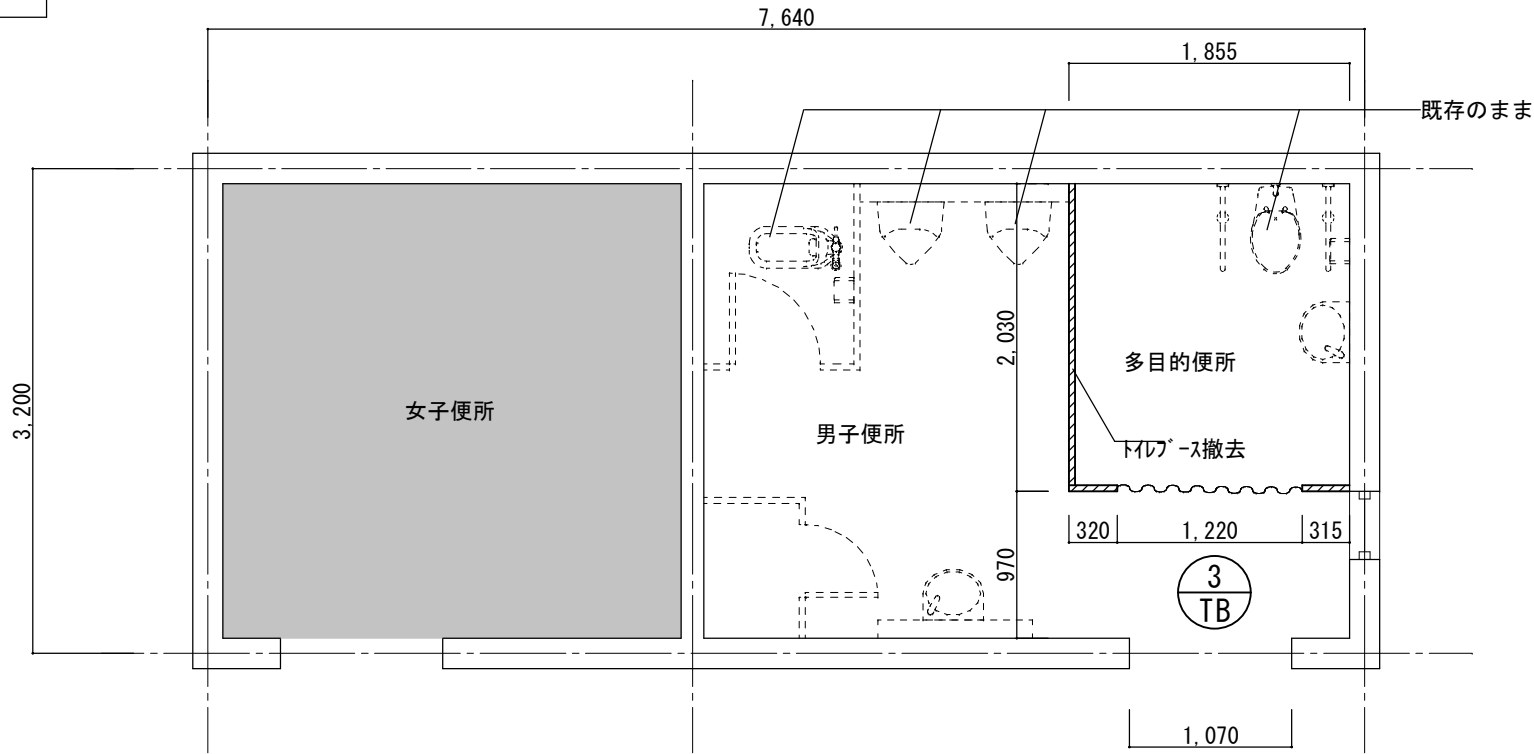


平面図 S=1/50

：改修範囲外を示す

室名・符号・箇所	3 TB	多目的便所	1
姿図	撤去 CH=2,080 1,990 1,855 90° 1,870 FL 320 1,220 315 トイレース撤去 多目的便所		
名称	トイレース		
見込 仕上	40		
金物	頭つなぎ、カテナール、脚金物、その他金属金物一式		

改修後

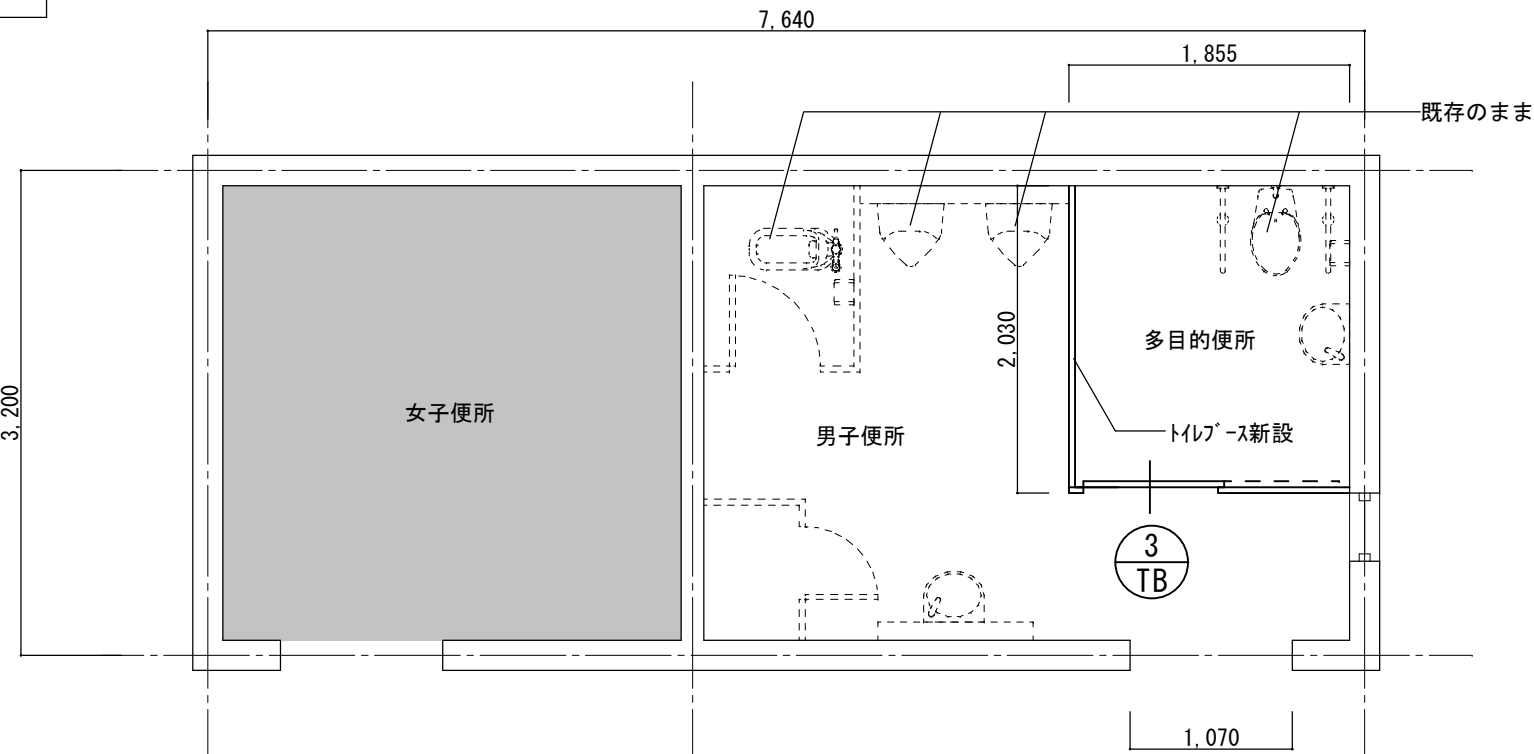

平面図 S=1/50

：改修範囲外を示す

室名・符号・箇所	3 TB	多目的便所	1
姿図	新設 CH=2,080 1,990 1,855 90° 1,870 FL 320 1,220 315 トイレース新設 多目的便所 片引戸 パネル下部アルミカバー 有効w740以上		
名称	トイレース（堅牢仕様）		
見込 仕上	40 、 高圧ミネ化粧合板		
金物	表示付大型サイン（非常解錠付）、ハガー戸車、7mm頭つなぎ（カバー付）、ステンレスハンドル、7mmレジ、パネル下部アルミカバー、SUS脚金物、帽子掛け、付属金物一式		

津市河芸第1グラウンド及び津市河芸第2グラウンド便所衛生設備改修工事		縮尺 1/50
図面名称	河芸第1グラウンド南棟便所 平面図・建具表	原図：A 3
津市建設部営繕課		No. 5/5