

平面図

S=1:1000


表層A=2,445.3m² 基層A=2,445.3m² 路上路盤再生工A=2,445.3m²



標準横断図

S=1:50

No. 5

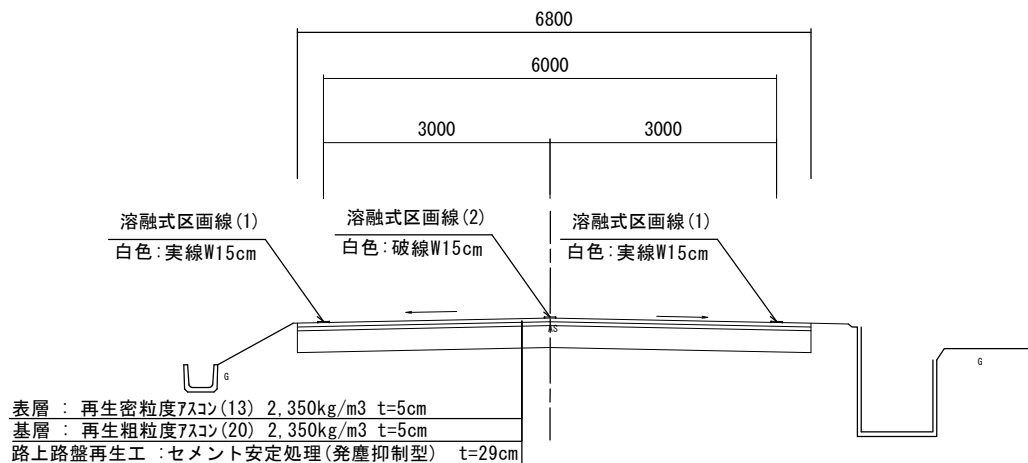


交通区分 : N5 (250≦T≦1000)
設計CBR : 3

工法図

S=1:20

No. 0~No. 17+19.6

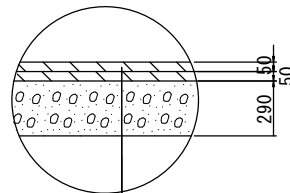

表層 : 再生密粒度アスコン(13) 2,350kg/m³ t=5cm As乳剤(PK-4)
基層 : 再生粗粒度アスコン(20) 2,350kg/m³ t=5cm As乳剤(PK-3)
路上路盤再生工 : セメント安定処理(発塵抑制型) t=29cm
添加材 : セメント系固化材(発塵抑制型・六価クロム対応型)
添加量 : 2484.72kg/100m²(ロス率含む)

測点	No. 0	No. 1	No. 2	No. 3	No. 4	No. 5	No. 6
幅員 (m)	6.80	6.80	6.80	6.80	6.80	6.80	6.80

測点	No. 7	No. 8	No. 9	No. 10	No. 11	No. 12	No. 13
幅員 (m)	6.80	6.80	6.80	6.80	6.80	6.80	6.80

測点	No. 14	No. 15	No. 16	No. 17	No. 17+19.6
幅員 (m)	6.80	6.80	6.80	6.80	6.80

※この図面はA1サイズを原寸とする。

工事名	令和6年北道新補第1号 白山芸濃線道路改良(舗装)工事		
施工箇所名	津市芸濃町萩野及び芸濃町岡本地内		
図面名	平面図・標準横断図・工法図		
縮尺	図示	図面番号	1 / 3
事業者名	津市建設部津北工事事務所		

区画線平面図

S=1:1000



※この図面はA1サイズを原寸とする。

工事名	令和6年北道新補第1号 白山芸濃線道路改良(舗装)工事		
施工箇所名	津市芸濃町萩野及び芸濃町岡本地内		
図面名	区画線平面図		
縮尺	図示	図面番号	2 / 3
事業者名	津市建設部津北工事事務所		

仮区画線平面図

S=1:1000



※この図面はA1サイズを原寸とする。

工事名	令和6年北道新補第1号 白山芸濃線道路改良(舗装)工事		
施工箇所名	津市芸濃町萩野及び芸濃町岡本地内		
図面名	仮区画線平面図		
縮尺	図示	図面番号	3 / 3
事業者名	津市建設部津北工事事務所		