
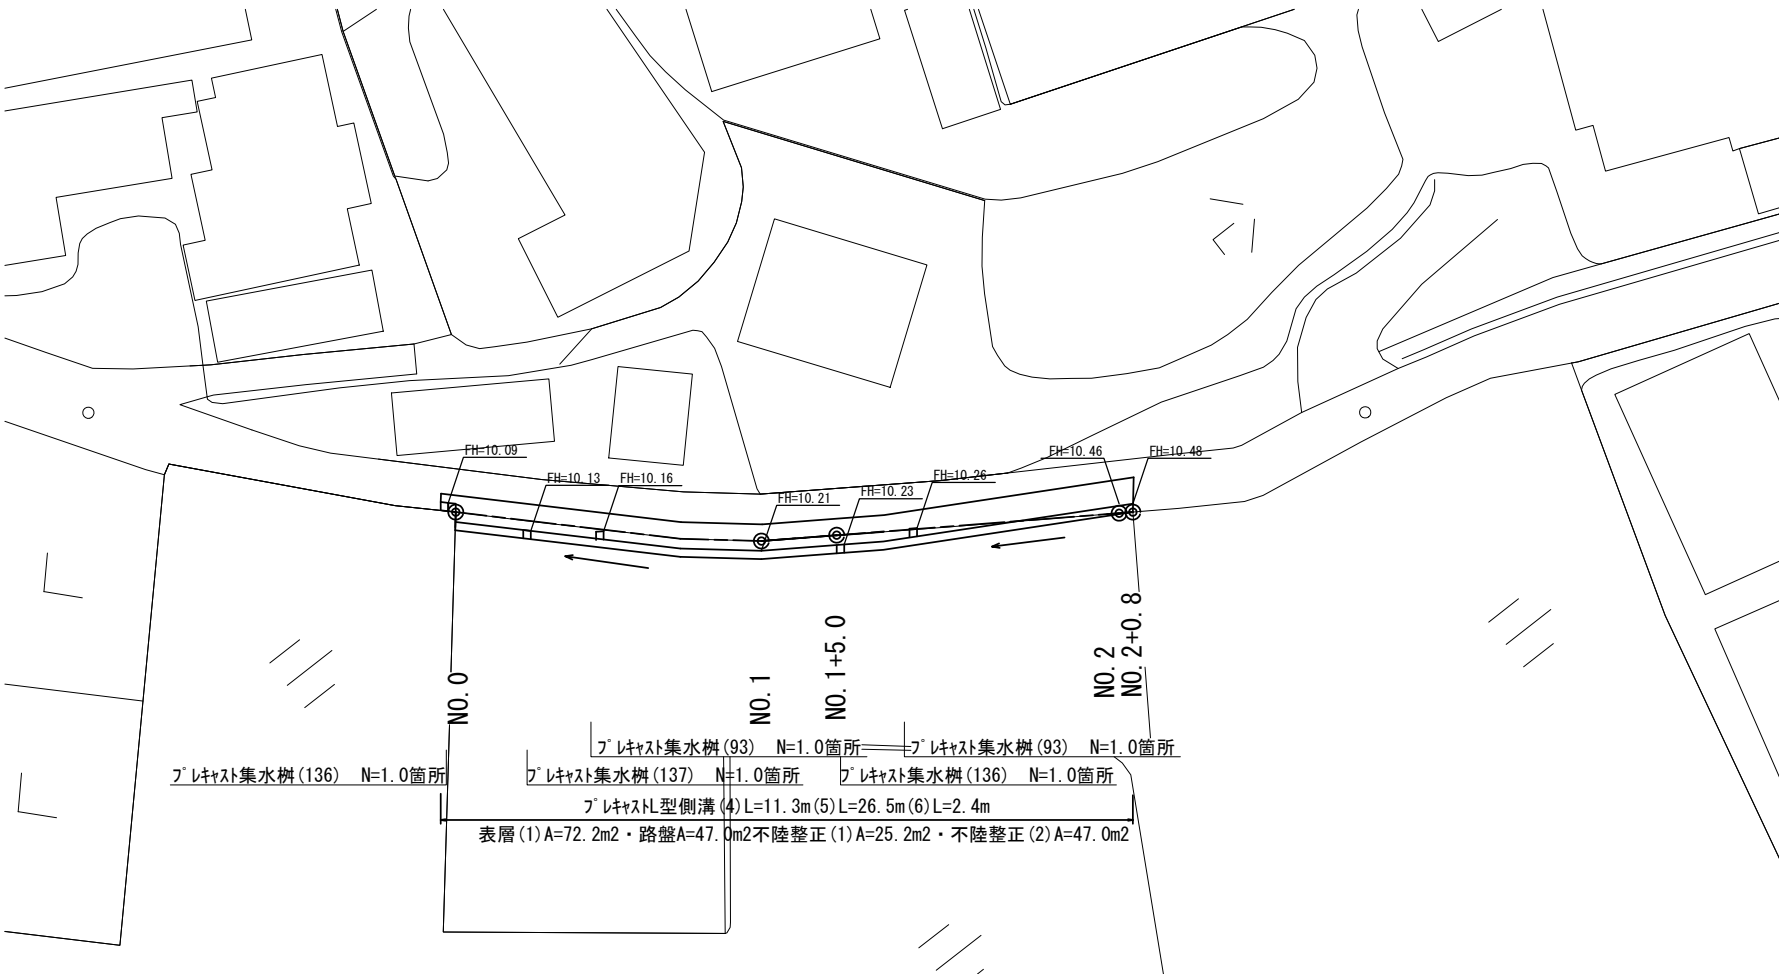



平面図

S=1:250

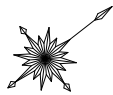

標準横断面図

S=1:50

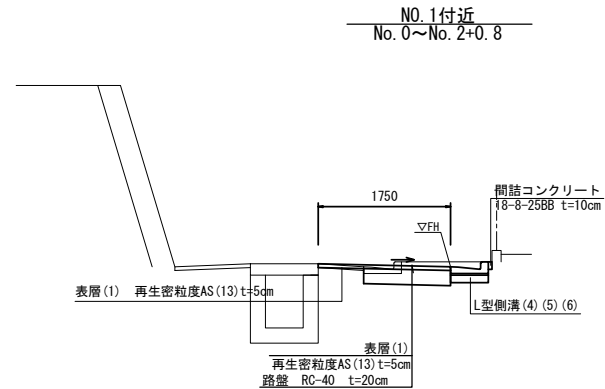


名称	単位	No.0~1.2~No.0	No.0(同所)~No.1	No.1~No.1+5.0	No.1+5.0(同所)~No.2	No.2~No.2+0.8
掘削(1)	m2	-	0.30	0.30	0.30	0.30
床掘り	m2	0.04	0.11	0.11	0.11	0.11
埋戻し	m2	0.04	-	-	-	-
コンクリート構造物取壊し	m2	0.05	0.05	0.05	0.05	0.05
舗装版破砕	m	0.60	0.60	0.60	0.60	0.60
不陸整正(1)	m	0.60	0.60	0.60	0.60	0.60
路盤・不陸整正(2)	m	-	1.15	1.15	1.15	1.15
表層(1)	m	0.60	1.75	1.75	1.75	1.75
間詰コンクリート	m2	0.01	0.01	0.01	-	-

工法図

舗装工断面図


S=1:20

L型側溝
【均しコンクリート】

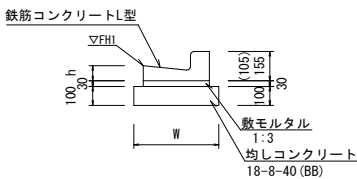


※L型側溝(5)は、乗入用とし、()寸法とする。
L型側溝(6)は、斜乗入用のL型側溝とする。

プレキャスト集水樹
【基礎砕石】

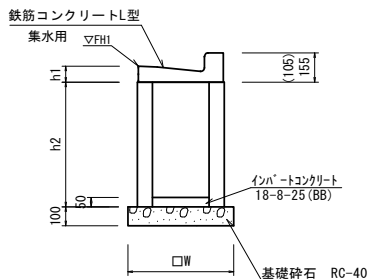


※プレキャスト集水樹(137)は、乗入用とし、()寸法とする。

プレキャスト集水樹
【PU樹・AS樹・基礎砕石】

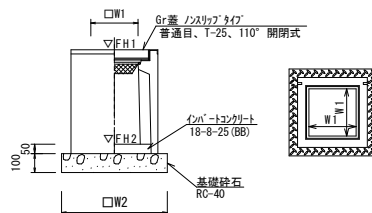


路盤部

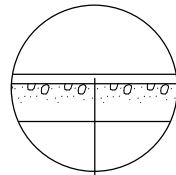

表層(1) (再生密粒度As(13) 2350kg/m³ t=5cm)
As乳剤 (PK-3)
路盤 (RC-40 t=20cm)
不陸整正(2) (補足材なし)

路盤部以外

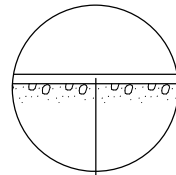

表層(1) (再生密粒度As(13) 2350kg/m³ t=5cm)
As乳剤 (PK-3)
不陸整正(1) (補足材ありRC-40 t=平均1cm)

L型側溝(4)~(6)

10.0m当たり

名称	規格	単位	数量	備考
			(4) (5) (6)	
鉄筋コンクリートL型	250B	個	-	仕様認定製品
鉄筋コンクリートL型	300	個	16.50	仕様認定製品
鉄筋コンクリートL型	350	個	-	仕様認定製品
敷モルタル	1:3	m ³	0.15	
均しコンクリート	18-8-40(BB)	m ³	0.50	
均し型枠	m ²	2.00	2.00	
基礎整正	m ²	5.00	5.00	
W	mm	500	500	
h	mm	90	90	
参考重量	kg	65	58	製品1個当り重量

プレキャスト集水樹(136)(137)

10.0箇所当り

名称	規格	単位	数量	備考
			(136) (137)	
集水樹	300×300×660	個	10.00	
集水樹	400×400×800	個	-	
鉄筋コンクリートL型	250B集水用	個	-	仕様認定製品
鉄筋コンクリートL型	300集水用	個	10.00	仕様認定製品
鉄筋コンクリートL型	350集水用	個	-	仕様認定製品
インポートコンクリート	18-8-25(BB)	m ³	0.05	
基礎砕石	RC-40	m ³	0.56	
基礎整正	m ²	3.14	3.14	
W	mm	560	560	
h1	mm	90	90	
h2	mm	660	660	
参考重量	kg	246	239	製品1個当り重量

プレキャスト集水樹基準高さ一覧表

測点	樹天端高 ▽FH1	樹管底高 ▽FH2	備考
No. 0+4.5	FH1 = 10.07	FH2 = 9.37	(137)
No. 0+9.0	FH1 = 10.16	FH2 = 9.46	(93)
No. 1+5.0	FH1 = 10.18	FH2 = 9.48	(136)
No. 1+10.5	FH1 = 10.26	FH2 = 9.76	(93)

プレキャスト集水樹(93)

10箇所当り

名称	規格	単位	数量	備考
			(93)	
プレキャスト集水樹	18-8-25(BB)	個	10.00	PU樹同等品以上
インポートコンクリート	18-8-25(BB)	m ³	0.03	t=50
基礎砕石	RC-40	m ³	0.31	
基礎整正	m ²	3.14		
タイプ			250A	
W1	mm	250		
W2	mm	560		
参考重量	kg	130		製品1個当り重量

【1号工事箇所】
※この図面はA1サイズを原寸とする

工事名	令和6年度北狭道第1号 決見町及び広明町地内狭あい道路整備工事		
施工箇所名	津市決見町及び広明町地内		
図面の種類	平面図・標準横断面図・工法図		
縮尺	図示	図面番号	1/3
事業所名	津市建設部津北工事事務所		



平面図

S=1:250



標準横断面図

S=1:50

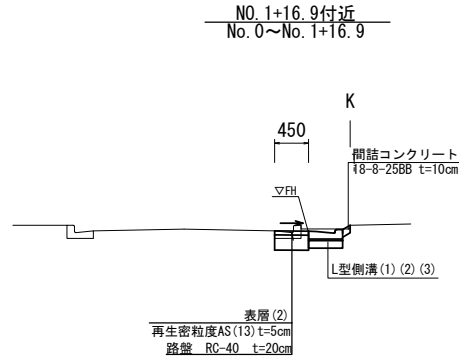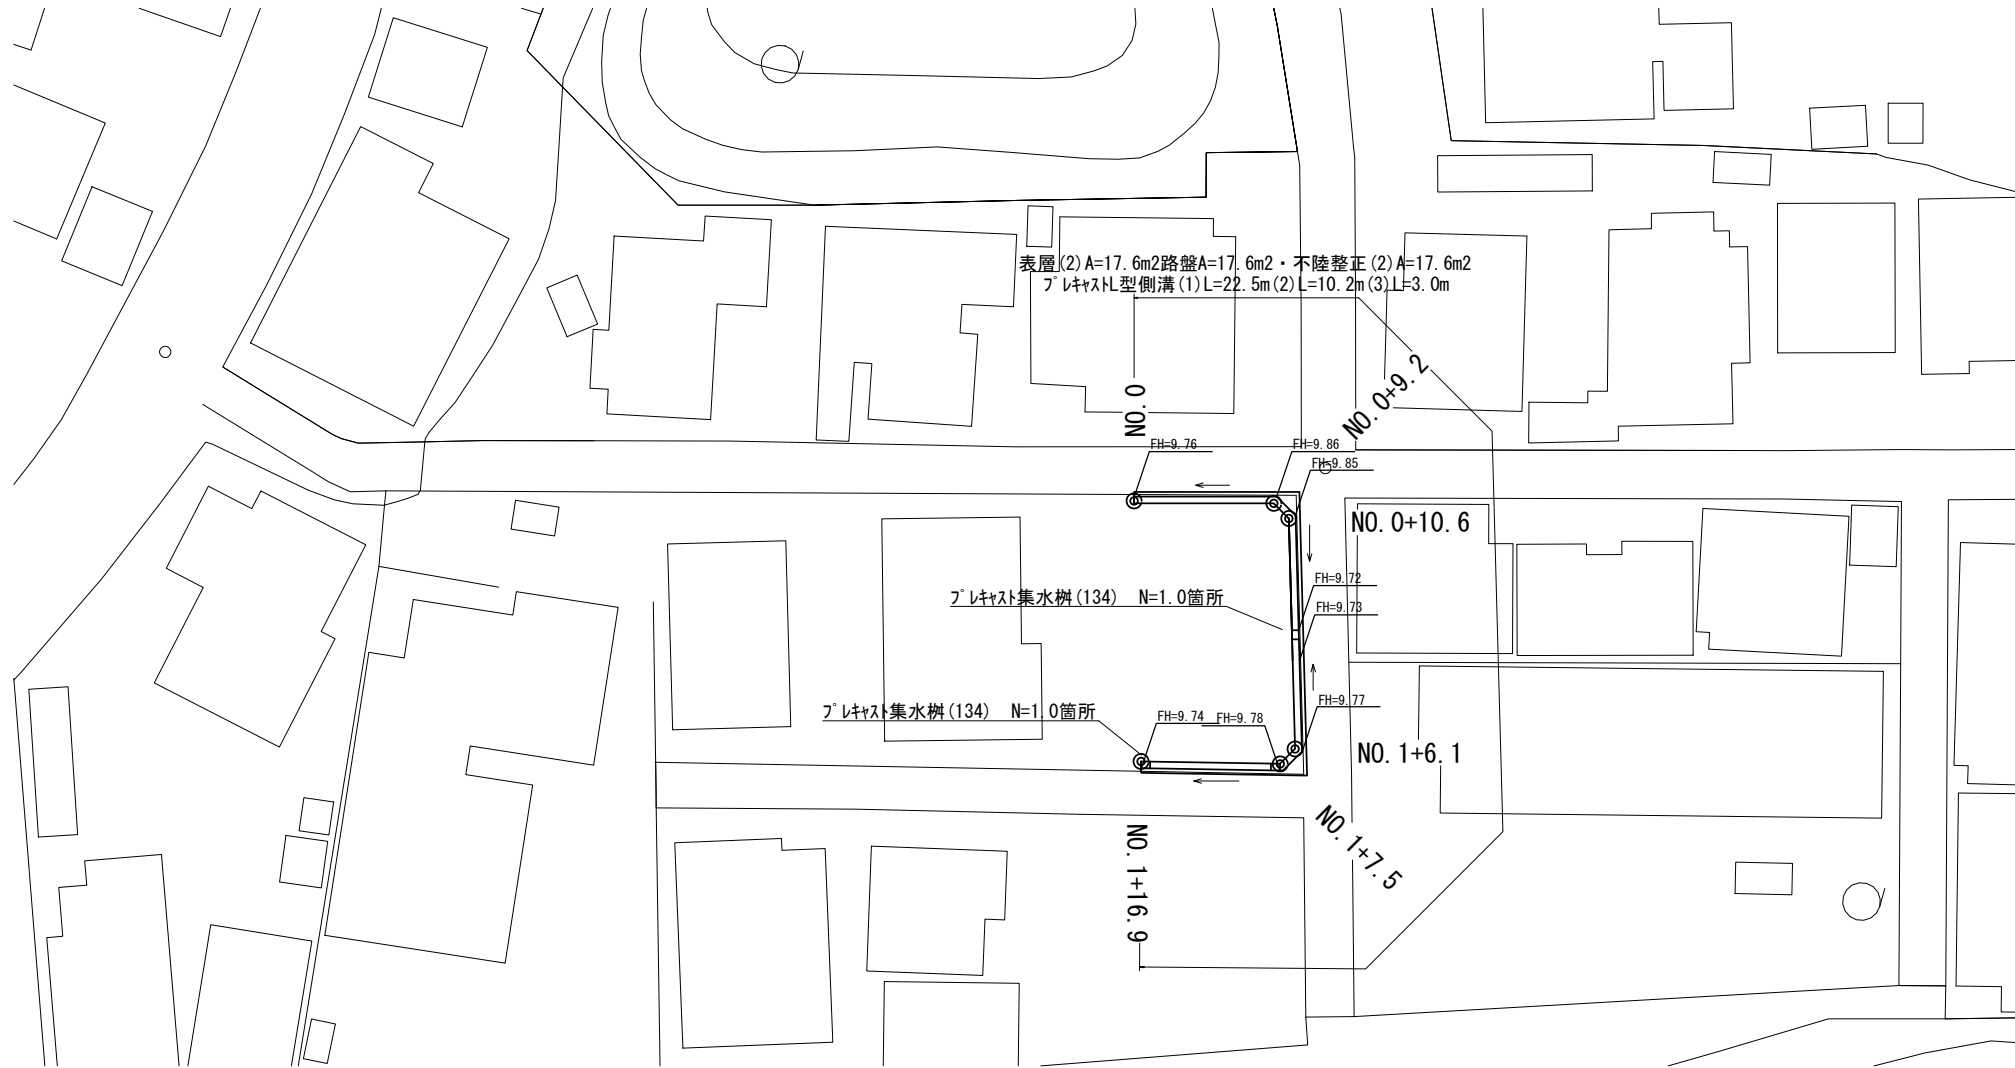


名称	単位	No.0～No.1+16.9
掘削(1)	m2	0.13
床掘り	m2	0.04
コンクリート構造物取壊し	m2	0.05
舗装版破砕	m	-
不陸整正	m	-
路盤・不陸整正(2)	m	0.45
表層(2)	m	0.45
間詰コンクリート	m2	0.01

工法図


舗装工断面図

S=1:20

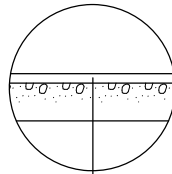

表層(2) (再生密粒度As(13) 2350kg/m3 t=5cm)
As乳剤 (PK-3)
路盤 (RC-40 t=20cm)
不陸整正(2) (補足材なし)


L型側溝
【均しコンクリート】

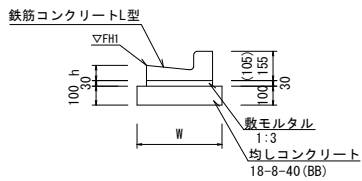

※L型側溝(2)は、各々の乗入用とし、()寸法とする。
L型側溝(3)は、斜乗入用のL型側溝とする。

L型側溝(1)～(3)		10.0m当たり			
名 称	規 格	単 位	数	量	備 考
鉄筋コンクリートL型	2508	個	(1) 16.50	(2) 16.50	(3) 16.50
鉄筋コンクリートL型	300	個	-	-	-
鉄筋コンクリートL型	350	個	-	-	-
敷モルタル	1:3	m3	0.14	0.14	0.14
均しコンクリート	18-8-40(BB)	m3	0.45	0.45	0.45
均し型枠		m2	2.00	2.00	2.00
基 面 整 正		m2	4.50	4.50	4.50
W		mm	450	450	450
h		mm	85	85	85
参考重量		kg	59	52	57

プレキャスト集水樹
【基礎砕石】

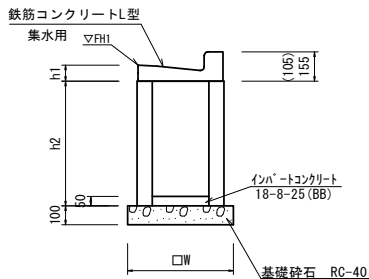

プレキャスト集水樹(134)		10.0箇所当り			
名 称	規 格	単 位	数	量	備 考
集水樹	300×300×660	個	(134) 10.00		
集水樹	400×400×800	個	-		
鉄筋コンクリートL型	2508集水用	個	10.00		リサイクル認定製品
鉄筋コンクリートL型	300集水用	個	-		リサイクル認定製品
鉄筋コンクリートL型	350集水用	個	-		リサイクル認定製品
インハートコンクリート	18-8-25(BB)	m3	0.05		
基礎砕石	RC-40	m3	0.56		
基 面 整 正		m2	3.14		
W		mm	560		
h1		mm	85		
h2		mm	660		
参考重量		kg	241		製品1個当り重量

プレキャスト集水樹基準高さ一覧表

測 点	樹天端高 ▽FH1	樹管底高 ▽FH2	備 考
No. 0+18.0	FH1 = 9.72	FH2 = 9.03	
No. 1+15.9	FH1 = 9.73	FH2 = 9.04	

【2号工事箇所】 ※この図面はA1サイズを原寸とする			
工 事 名	令和6年度北狭道第1号 決見町及び広明町地内狭あい道路整備工事		
施工箇所名	津市決見町及び広明町地内		
図面の種類	平面図・標準横断面図・工法図		
縮 尺	図示	図面番号	2 / 3
事 業 所 名	津市建設部津北工事事務所		


平面図

S=1:250



標準横断面図


S=1:50

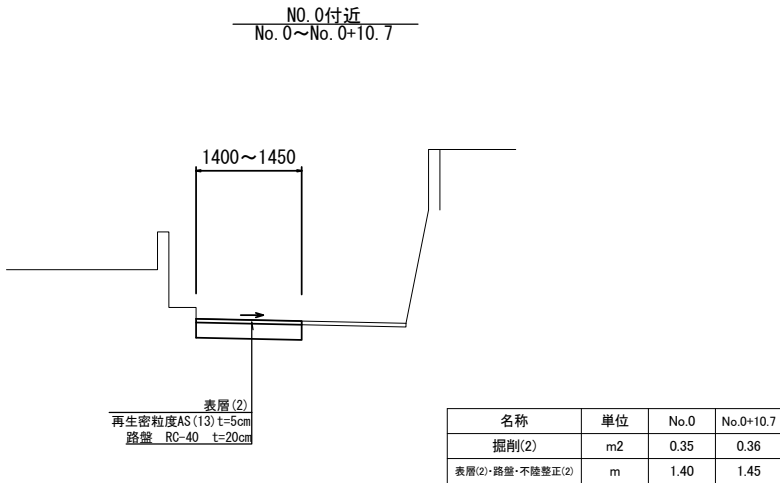

工法図

舗装工断面図

S=1:20

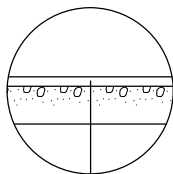

表層(2) (再生密粒度As(13) 2350kg/m3 t=5cm)
As乳剤 (PK-3)
路盤 (RC-40 t=20cm)
不陸整正(2) (補足材なし)

【3号工事箇所】

※この図面はA1サイズを原寸とする

工 事 名	令和6年度北狭道第1号 洪見町及び広明町地内狭あい道路整備工事		
施工箇所名	津市洪見町及び広明町地内		
図面の種類	平面図・標準横断面図・工法図		
縮 尺	図示	図面番号	3 / 3
事 業 所 名	津市建設部津北工事事務所		