



平面図

S=1:200

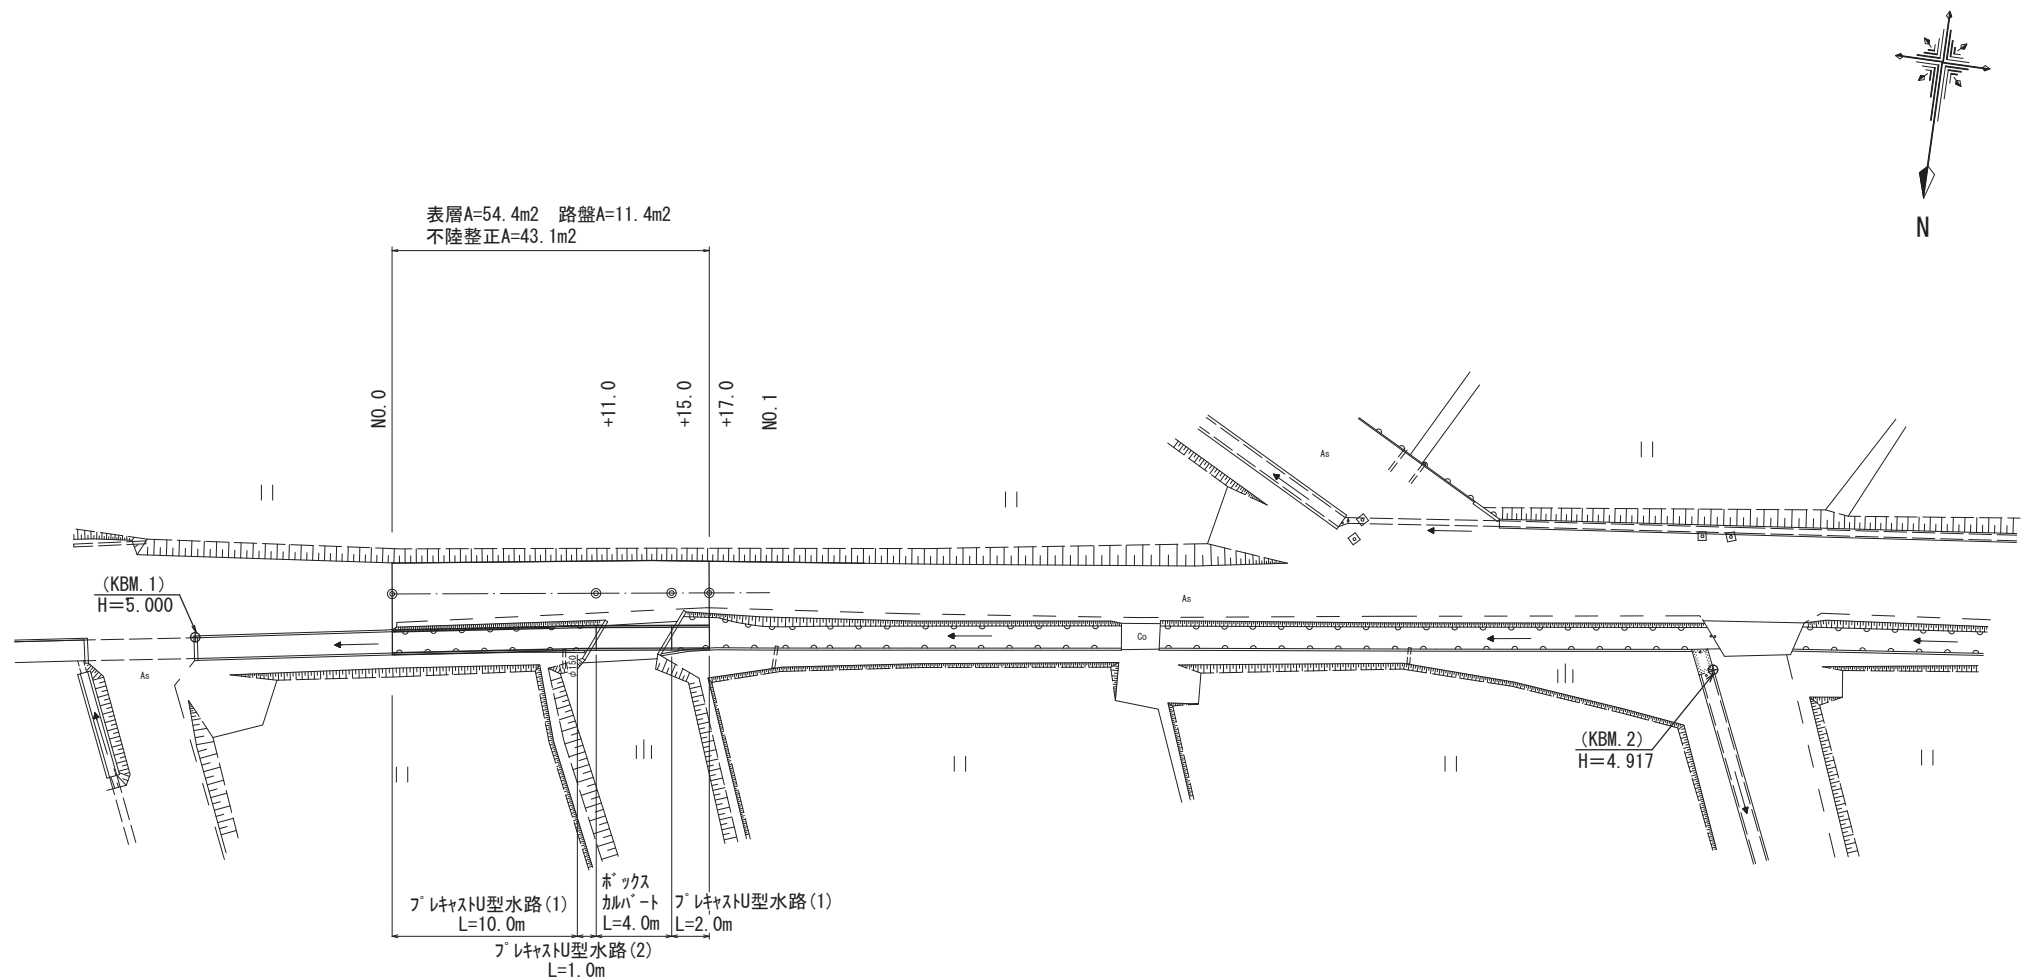

標準断面図

S=1:50

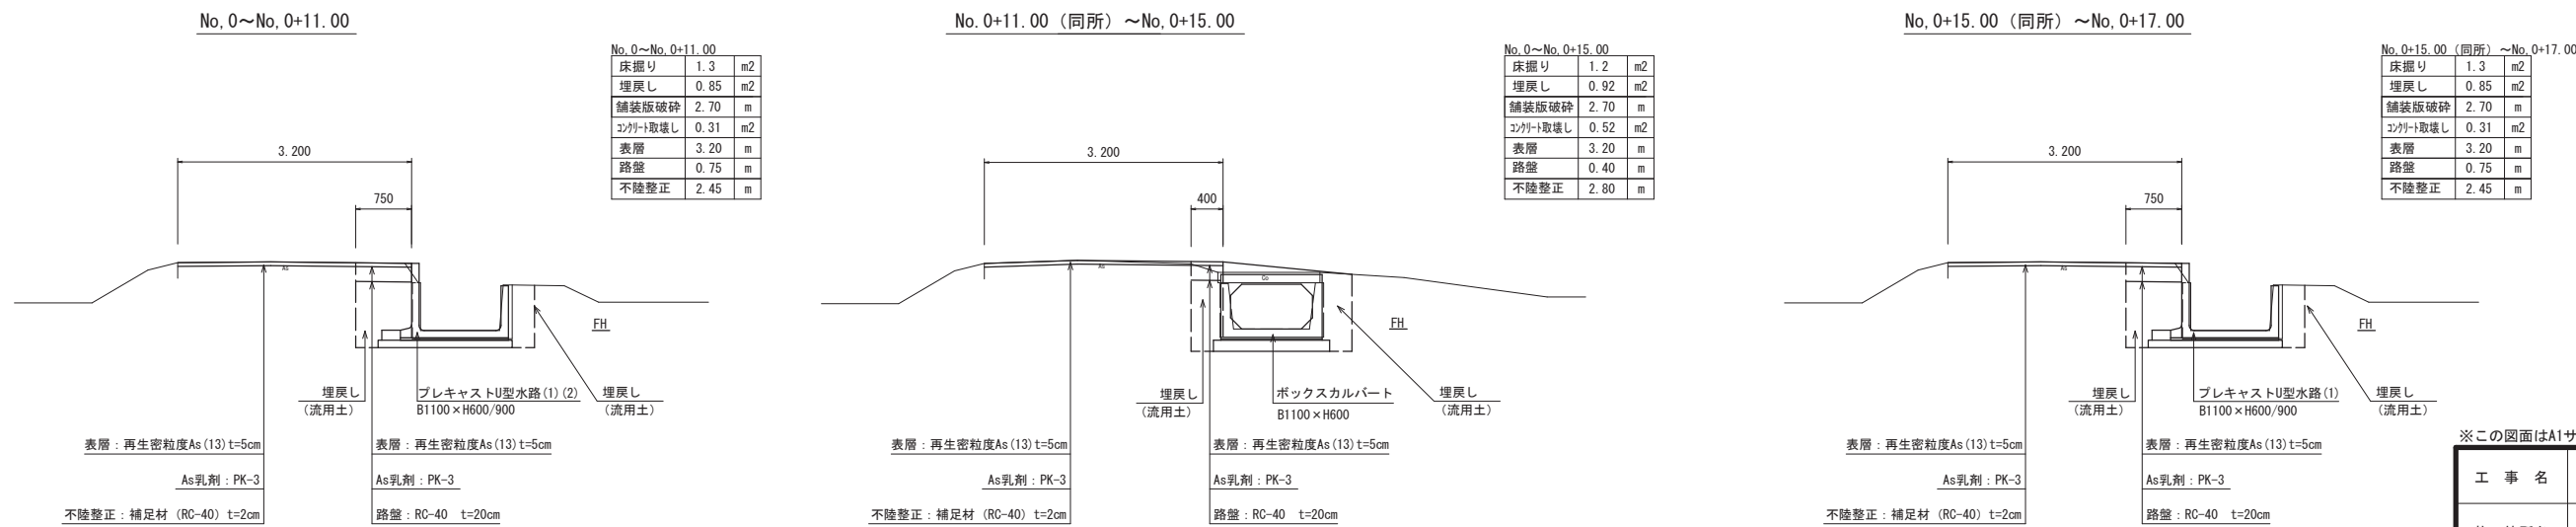


※この図面はA1サイズを原寸とする。

工事名	令和6年度南道維第8号 香良洲町地内排水路改修工事		
施工箇所名	津市香良洲町地内		
図面の種類	平面図・標準断面図		
縮尺	図示	図面番号	1/2
事業所名	津市建設部津南工事事務所		

各種構造図


ボックスカルバート B1100×H600
S=1:20

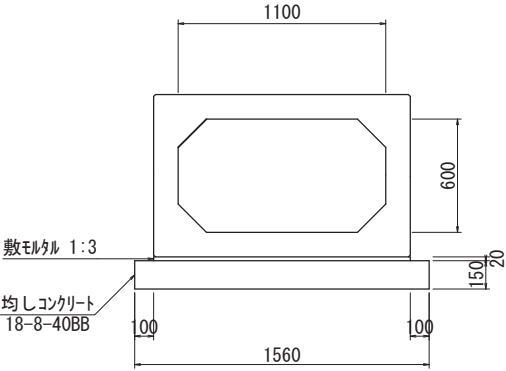

10.0m当り				
名 称	規 格	m3	数 量	適 用
ボックスカルバート	B1100×H600	本	5.00	
敷モルタル	1:3	m3	0.27	
均しコンクリート	18-8-40BB	m3	2.34	
同上型枠	-	m2	3.00	
基面整正		m2	15.60	

※T-25対応とすること



プレキャストU型水路(1)(2) B1100×H600/900
S=1:20

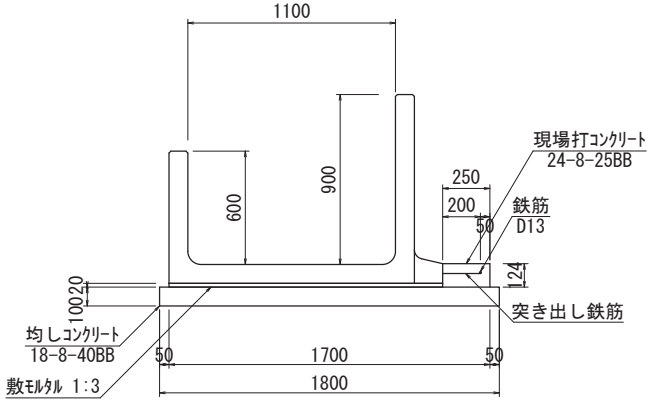

10.0m当り					
名 称	規 格	単位	数 量		適 用
			(1)	(2)	
プレキャストU型水路	B1100×H600/900×L2000	本	5.00	-	突き出し鉄筋含む
プレキャストU型水路	B1100×H600/900×L1000	本	-	10.00	突き出し鉄筋含む
現場打コンクリート	24-8-25BB	m3	0.31	0.31	
同上型枠		m2	1.24	1.24	
伸縮目地材	瀝青質目地板 t=1cm	m2	0.03	-	1箇所/10m
鉄 筋	D13 SD345	kg	9.95	9.95	0.995kg/m
敷モルタル	1:3	m3	0.29	0.29	
均しコンクリート	18-8-40BB	m3	1.80	1.80	
同上型枠		m2	2.00	2.00	
基面整正		m2	18.00	18.00	

舗装構成

S=1:10

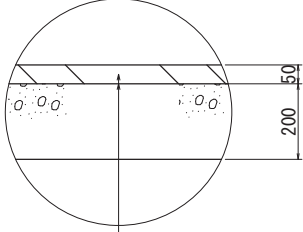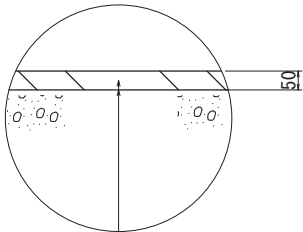

※この図面はA1サイズを原寸とする。

工 事 名	令和6年度南道維第8号 香良洲町地内排水路改修工事		
施工箇所名	津市香良洲町地内		
図面の種類	各 種 構 造 図		
縮 尺	図示	図面番号	2/2
事業所名	津市建設部津南工事事務所		