


(南工区) 計画平面図

S=1:500

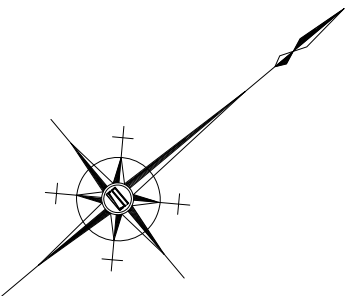

基準点座標一覧表


測点	X	Y
Z-1	-131638.874	38385.115
T1	-131680.939	38372.272
T2	-131766.926	38342.234
T3	-131730.726	38376.724
T4	-131695.442	38415.666
T5	-131670.230	38437.137
T6	-131661.544	38418.027
T7	-131609.526	38430.270
T8	-131580.176	38529.870
T9	-131592.271	38645.516

座標一覧表

測点名	X座標	Y座標
4-1	-131772.823	38282.231
4-2	-131769.354	38335.428
4-3	-131735.646	38373.862
4-4	-131703.150	38407.691
4-5	-131669.486	38436.453
4-6	-131662.198	38417.702
4-7	-131608.226	38437.562

IP	1	Y	0.836	3.485
MMo	1-1	1-2	Lc	79.826
IA	54-03-46.797	CL	156.069	
R	125.000	125.000	D	77.221
L	25.043	51.200	S	25.032
ΔR	0.209	0.873	W	64.222
XM	12.517	25.564	A	55.950
X	25.018	50.886	SL	15.939


IP	2
IA	18-44-09.353
R	210.000
TL	34.645
SL	2.839
CL	68.671

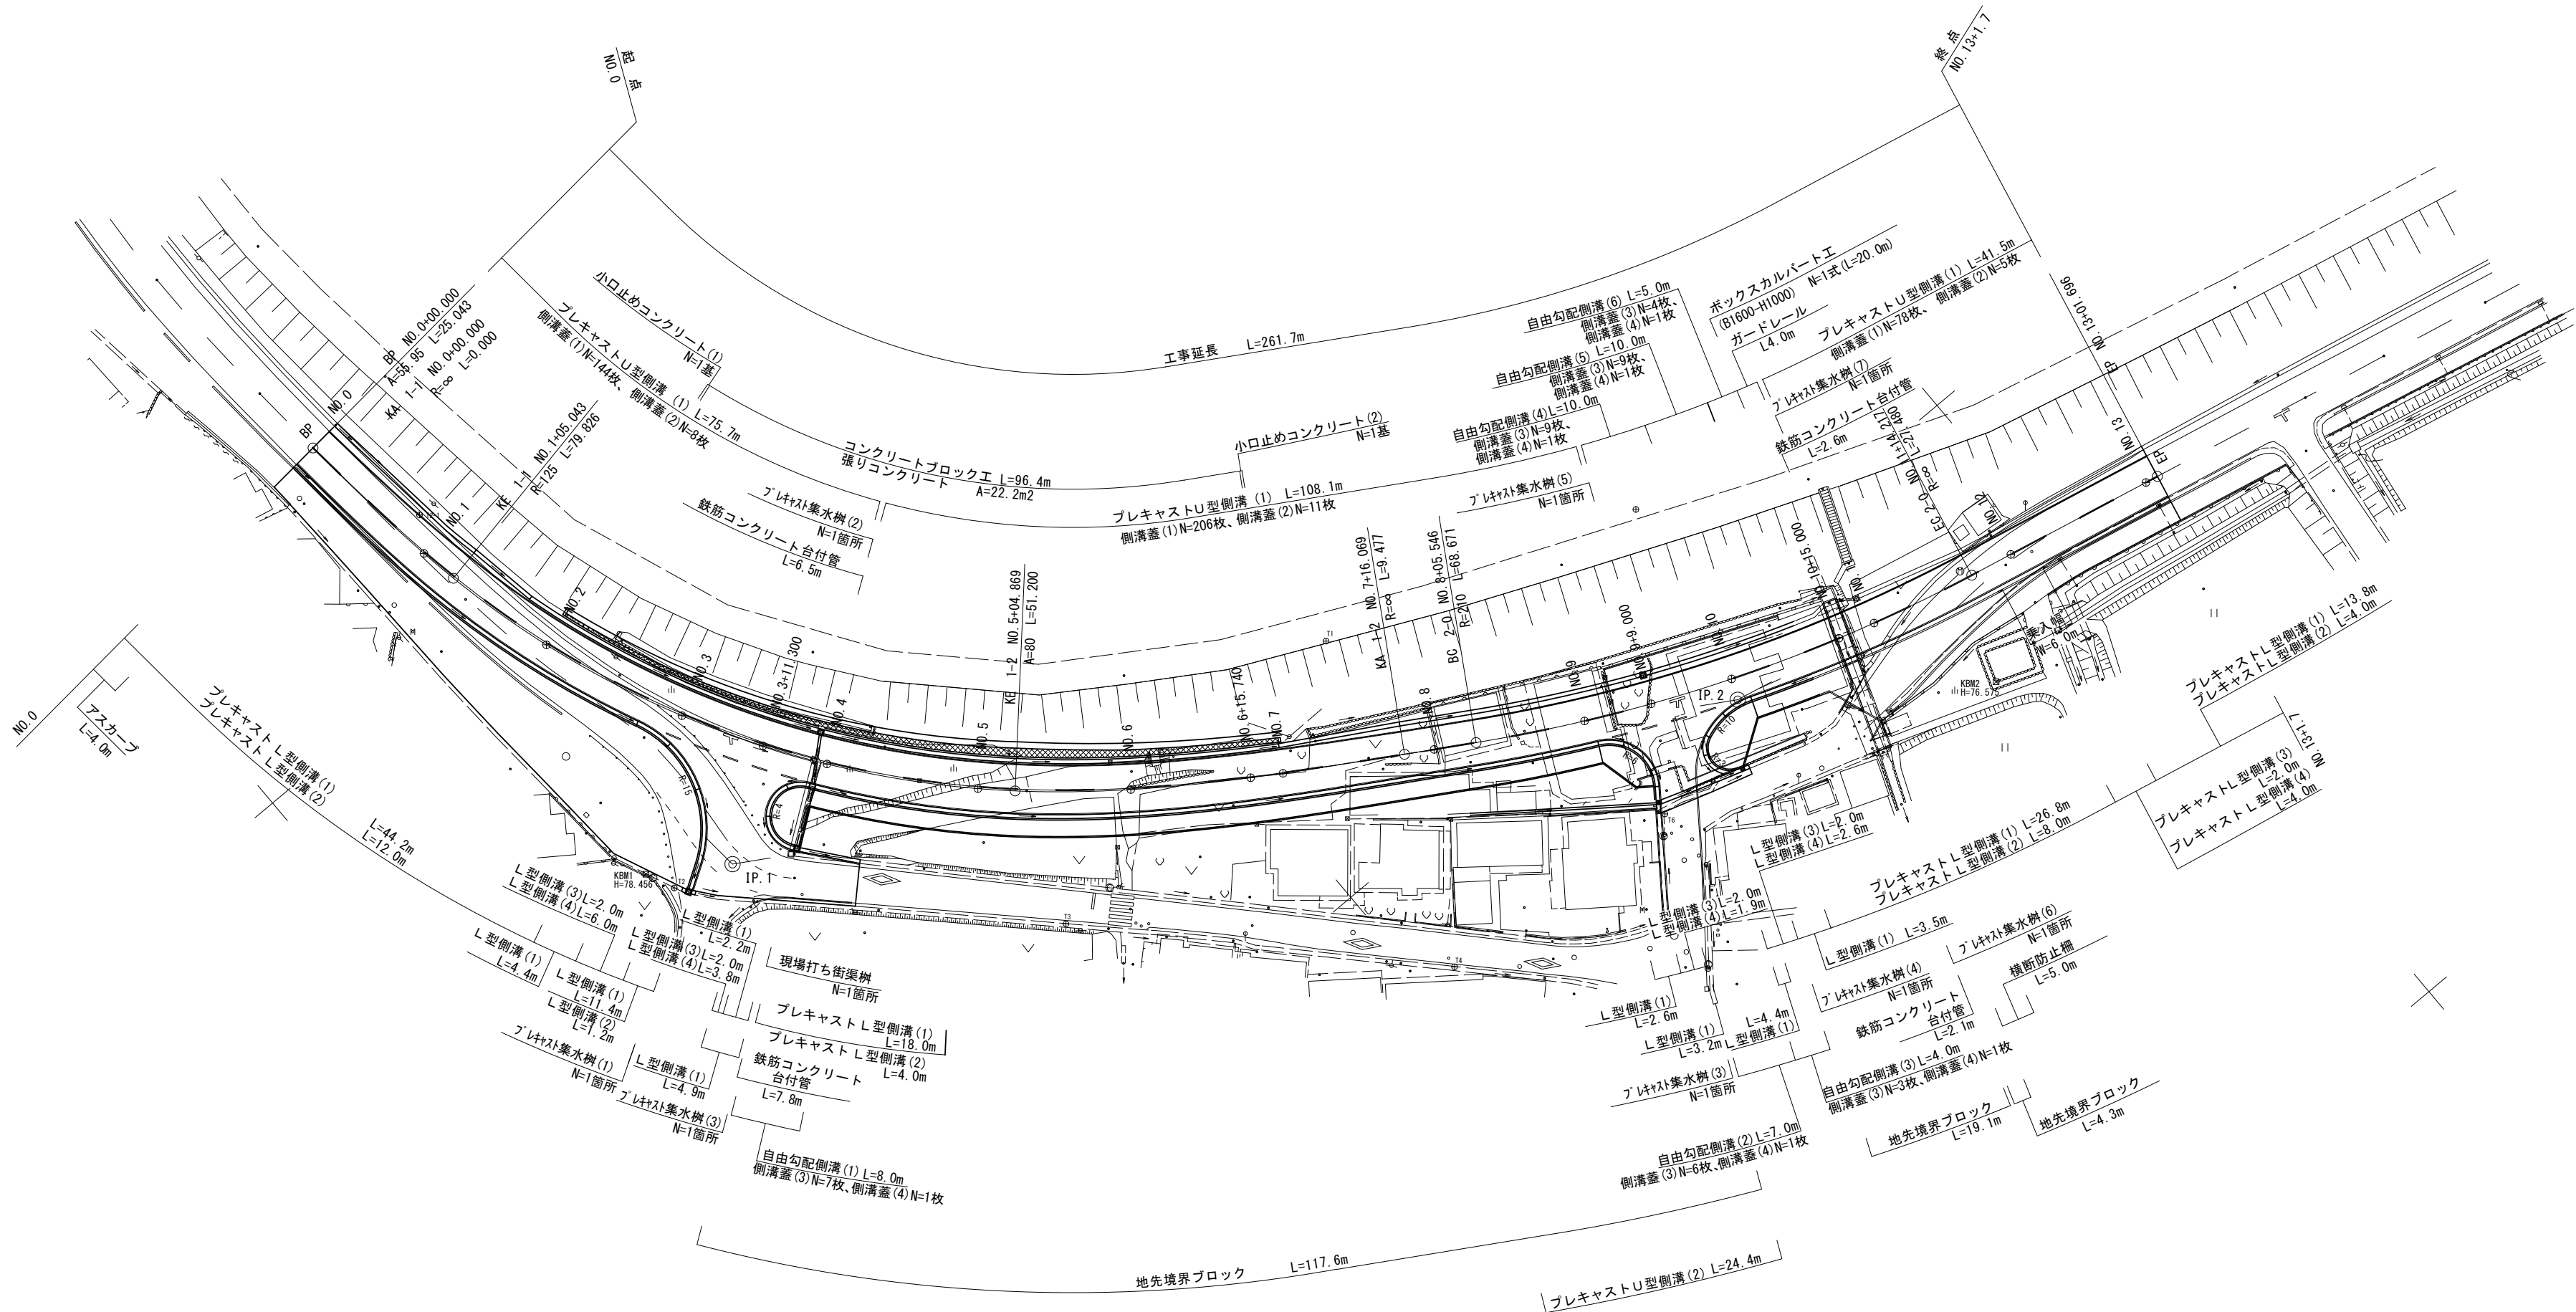

この図面はA1サイズを原寸とする。

工 事 名	令和6年度建整道新補第4号 新横山目細線道路改良工事		
施工箇所名	津市芸濃町椋本地内		
図面の種類	計画平面図		
縮 尺	1 : 500	図面番号	1/20
事業所名	津市建設部建設整備課		

V=1 : 100
H=1 : 500

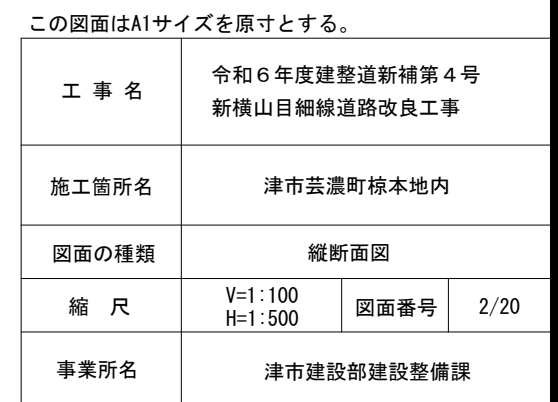

S=1 : 50

Technical drawing of a road cross-section showing a slope, a road with a drainage ditch, and a retaining wall. The drawing includes dimensions, labels for materials, and a title block.

Title Block:

標準部 No. 7+16.07 付近
(道路付替え区間)

Dimensions and Labels:

- Slope: $L=17.000$ $H=82.919$, $1:1.8$ (1:1.6~1:2.0), 横山池堤体
- Drainage ditch: プレキャストU型側溝 (1), プレキャストL型側溝 (1) (2)
- Road width: 7250, 7450
- Other dimensions: 520, 750, 3000, 3000, 500, 2500, 500, 2015
- Labels: FH, Co, 目隠しフェンス, 地先境界ブロック
- Gradients: $i\%$, 45°

Material Specifications:

- 安定処理 (2): セメント系固化材 (発塵抑制型) $t=42\text{cm}$
- ※安定処理 (4): セメント系固化材 (発塵抑制型) $t=30\text{cm}$
- ※No. 10 左側
- 安定処理 (1): セメント系固化材 (発塵抑制型) $t=75\text{cm}$
- ※安定処理 (4): セメント系固化材 (発塵抑制型) $t=30\text{cm}$
- ※No. 9+9.00 右側

この図面はA1サイズを原寸とする。

工 事 名	令和6年度建整道新補第4号 新横山目細線道路改良工事		
施工箇所名	津市芸濃町棕本地内		
図面の種類	標準横断面図		
縮 尺	1 : 50	図面番号	3/20
事業計画	道市建設部建設課		

道路規格	
道路区分	第3種第4級
設計速度	$V = 30 \text{ km/h}$

舗装構成表 (現道部)				
舗装計画交通量		N3交通 40≦T<100(台/日・方向)		
舗 装 構 成	信 頼 性	90%		
	設 計 CBR	8%以上		
	目 標 値	H	— (cm)	TA 11.0
	設 計 値	25 11.50		
	表 層 (再生亜粒状Ae (13))	5	5.00	
	上層路盤 (再生粒状調整砕石 RM30)	10	3.50	
	下層路盤 (再生クラッシュヤラン RC-40)	12	3.00	

舗装構成表 (付替え部)				
舗装計画交通量		N3交通 40≧T<100 (台/日・方向)		
信 頼 性		90%		
設 計 CBR		8%以上		
目 標 値		H (mm)	TA 11.0	
設 計 値		25	11.50	
舗 装 構 成	表 層 (再生密粒流石 (13))	5	5.00	
	上層路盤 (再生粒状瀝青砕石 R630)	10	3.50	
	下層路盤 (再生クラッシャーラン R0-40)	12	3.00	
	安定処理 (1) (セメント系固化材 50kg/m ³)	75	-	
	安定処理 (2) (セメント系固化材 50kg/m ³)	42	-	
	安定処理 (3) (セメント系固化材 50kg/m ³)	29	-	
	安定処理 (4) (セメント系固化材 50kg/m ³)	30	-	


この図面はA1サイズを原寸とする。

工 事 名	令和6年度建設道新補第4 新横山目細線道路改良工事		
施工箇所名	津市芸濃町椋本地内		
図面の種類	標準横断面図		
縮 尺	1 : 50	図面番号	
事業所名	津市建設部建設整備課		

(南工区) 横断面図 (1) S=1:100


工 種	規 格	単位	数 量	
			左 側	右 側
掘削(1)	土 砂	m2	1.3	0.60
盛土	W<2.5m	m2	-	0.18
埋戻し(構造物敷土)	D	m2	-	-
埋戻し(ゾウナク敷)	土 砂	m2	-	-
埋戻し(ゾウナク敷)	D	m2	-	-
埋戻し(排水構造物)	土 砂	m2	0.34	0.02
埋戻し(排水構造物)	D	m2	0.29	0.04
埋戻し(舗石工)	土 砂	m2	-	-
埋戻し(舗石工)	D	m2	-	-
表込材	砕石	m2	-	-
表層(歩道・自転車道)	As	m	7.25	-
表層(歩道・自転車道)	As	m	-	-
上層路盤(歩道・自転車道)	砕石	m	7.25	-
下層路盤(歩道・自転車道)	砕石	m	7.25	-
下層路盤(歩道・自転車道)	砕石	m	-	-
不陸整正(車道)	補足材無	m	6.30	-
表層(歩道部)	As	m	5.75	-
下層路盤(歩道部)	砕石	m	5.75	-
不陸整正(歩道)	補足材無	m	5.45	-
安定処理(1)	セメント系	m	0.65	-
安定処理(2)	セメント系	m	0.75	-
安定処理(3)	セメント系	m	-	-
安定処理(4)	セメント系	m	-	-

DL=75.000

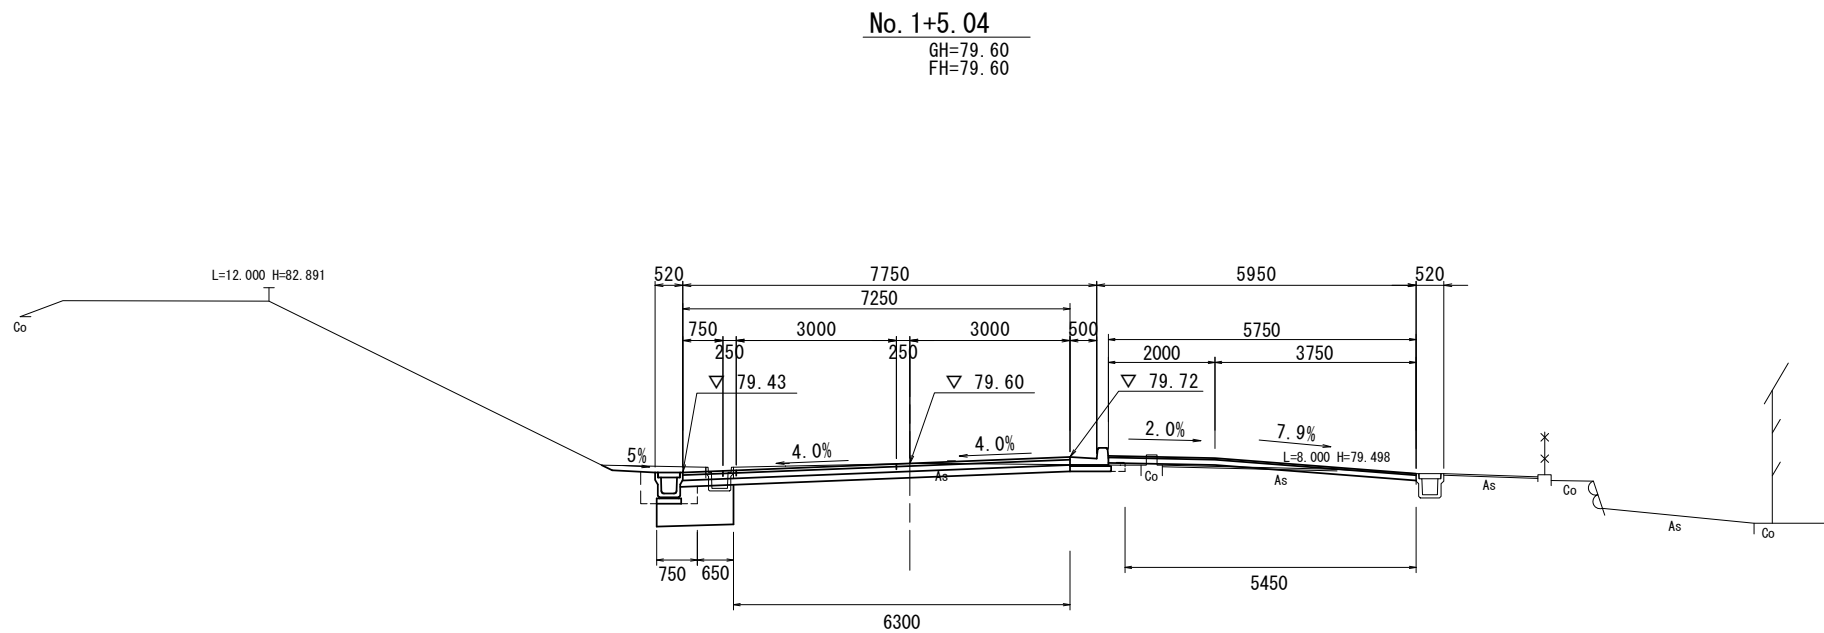


工 種	規 格	単位	数 量	
			左 側	右 側
掘削(1)	土 砂	m2	1.1	0.60
盛土	W<2.5m	m2	-	0.18
埋戻し(構造物敷土)	D	m2	-	-
埋戻し(ゾウナク敷)	土 砂	m2	-	-
埋戻し(ゾウナク敷)	D	m2	-	-
埋戻し(排水構造物)	土 砂	m2	0.32	0.02
埋戻し(排水構造物)	D	m2	0.26	0.03
埋戻し(舗石工)	土 砂	m2	-	-
埋戻し(舗石工)	D	m2	-	-
表込材	砕石	m2	-	-
表層(歩道・自転車道)	As	m	7.15	-
表層(歩道・自転車道)	As	m	-	-
上層路盤(歩道・自転車道)	砕石	m	7.15	-
下層路盤(歩道・自転車道)	砕石	m	7.15	-
下層路盤(歩道・自転車道)	砕石	m	-	-
不陸整正(車道)	補足材無	m	6.60	-
表層(歩道部)	As	m	5.10	-
下層路盤(歩道部)	砕石	m	5.10	-
不陸整正(歩道)	補足材無	m	4.85	-
安定処理(1)	セメント系	m	0.25	-
安定処理(2)	セメント系	m	0.75	-
安定処理(3)	セメント系	m	-	-
安定処理(4)	セメント系	m	-	-

DL=75.000

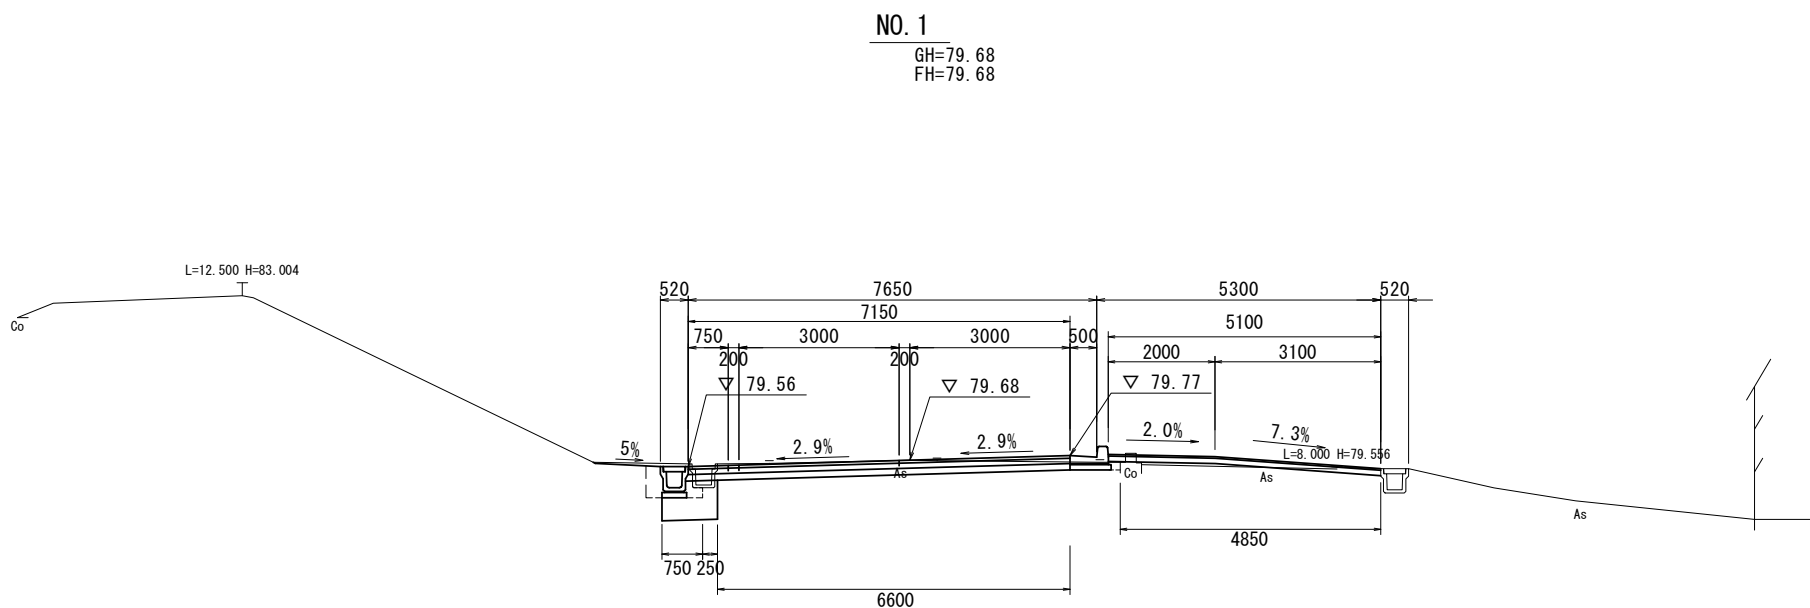

工 種	規 格	単位	数 量	
			左 側	右 側
掘削(1)	土 砂	m2	0.80	1.1
盛土	W<2.5m	m2	-	-
埋戻し(構造物敷土)	D	m2	-	-
埋戻し(ゾウナク敷)	土 砂	m2	-	-
埋戻し(ゾウナク敷)	D	m2	-	-
埋戻し(排水構造物)	土 砂	m2	0.35	0.03
埋戻し(排水構造物)	D	m2	0.29	0.04
埋戻し(舗石工)	土 砂	m2	-	-
埋戻し(舗石工)	D	m2	-	-
表込材	砕石	m2	-	-
表層(歩道・自転車道)	As	m	6.95	-
表層(歩道・自転車道)	As	m	-	-
上層路盤(歩道・自転車道)	砕石	m	6.95	-
下層路盤(歩道・自転車道)	砕石	m	6.95	-
下層路盤(歩道・自転車道)	砕石	m	-	-
不陸整正(車道)	補足材無	m	6.50	-
表層(歩道部)	As	m	3.75	-
下層路盤(歩道部)	砕石	m	3.75	-
不陸整正(歩道)	補足材無	m	3.45	-
安定処理(1)	セメント系	m	1.45	-
安定処理(2)	セメント系	m	0.75	-
安定処理(3)	セメント系	m	-	-
安定処理(4)	セメント系	m	-	-



DL=75.000

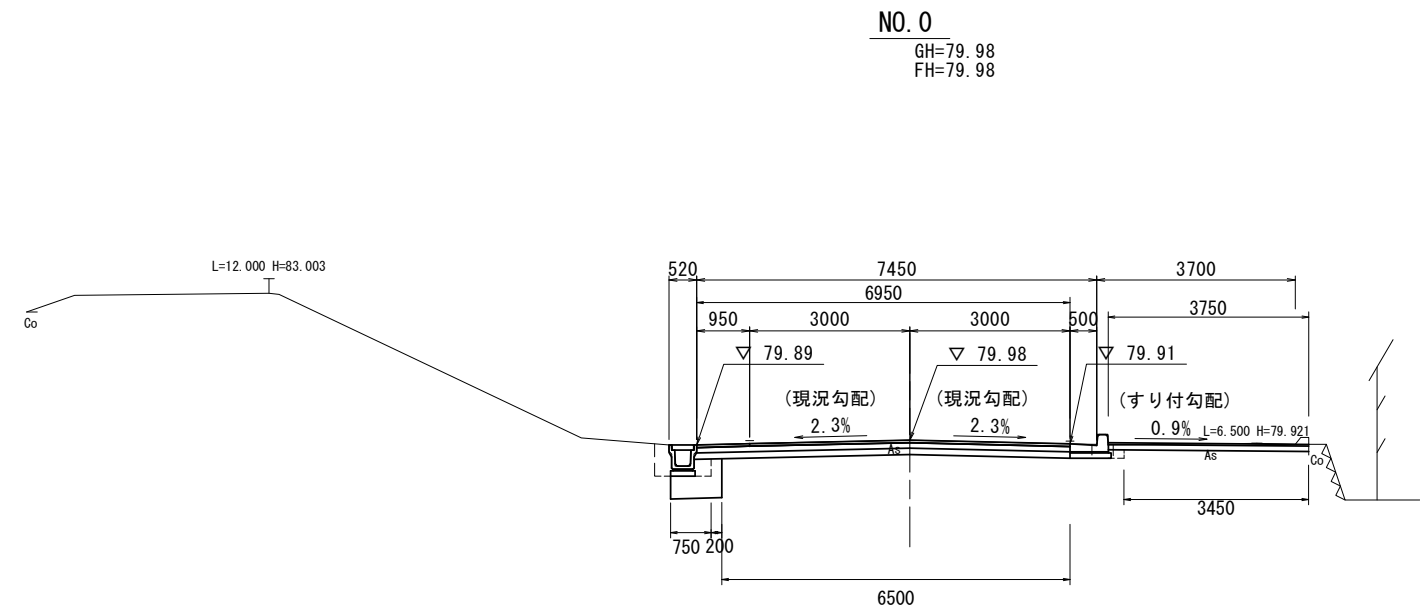

この図面はA1サイズを原寸とする。


工 事 名	令和6年度建整道新補第4号 新横山目細線道路改良工事		
施工箇所名	津市芸濃町棕本地内		
図面の種類	横断面図(1)		
縮 尺	1 : 100	図面番号	4/20
事業所名	津市建設部建設整備課		

S=1 : 100

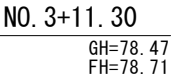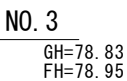DL=75.000DL=75.000DL=75.000


左側 : No. 1+19.70 (同) ~

左側：No. 1+19.70(同)～

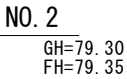

工 事 名	令和6年度建設道路新補4号 新横山目線線道路改良工事		
施工箇所名	津市荻濃町椋本地内		
図面の種類	横断面図(2)		
縮 尺	1 : 100	図面番号	5/20
事業所名	津市建設部建設整備課		

$S=1:100$

 DL=75.000DL=75.000DL=75.000

工 事 名	令和6年度建整道新補第4号 新横山目細線道路改良工事
-------	-------------------------------

施工箇所名	津市芸濃町棕本地内
-------	-----------

図面の種類	横断面図(3)
-------	---------


縮 尺	1 : 100	図面番号	6/20
-----	---------	------	------

事業所名	津市建設部建設整備課
------	------------

(南工区) 横断面図 (4) S=1:100


工 種	規 格	単 位	数 量	
			左側	右側
掘削(1)	土 砂	m2	4.0	1.4
盛土	W<2.5m	m2	-	-
埋戻し(構造物撤去)	D	m2	-	-
床張り(175cm幅)	土 砂	m2	0.64	-
埋戻し(175cm幅)	D	m2	0.06	-
保固し(排水構造物)	土 砂	m2	0.13	-
埋戻し(排水構造物)	D	m2	0.16	-
床張り(縁石工)	土 砂	m2	-	0.15
埋戻し(縁石工)	D	m2	-	0.12
表込材	砕石	m2	0.58	-
表層(車道・歩道部)(1)	As	m	-	-
表層(車道・歩道部)(2)	As	m	-	-
上層砕石(車道・歩道部)	砕石	m	-	-
下層砕石(車道・歩道部)(1)	砕石	m	6.35	-
下層砕石(車道・歩道部)(2)	砕石	m	-	-
不陸整正(車道)	補足材無	m	-	-
表層(歩道部)	As	m	-	-
下層砕石(歩道部)	砕石	m	2.10	-
不陸整正(歩道)	補足材無	m	1.40	-
安定処理(1)	セメント系	m	7.10	-
安定処理(2)	セメント系	m	0.35	-
安定処理(3)	セメント系	m	0.40	-
安定処理(4)	セメント系	m	-	-

DL=75.000

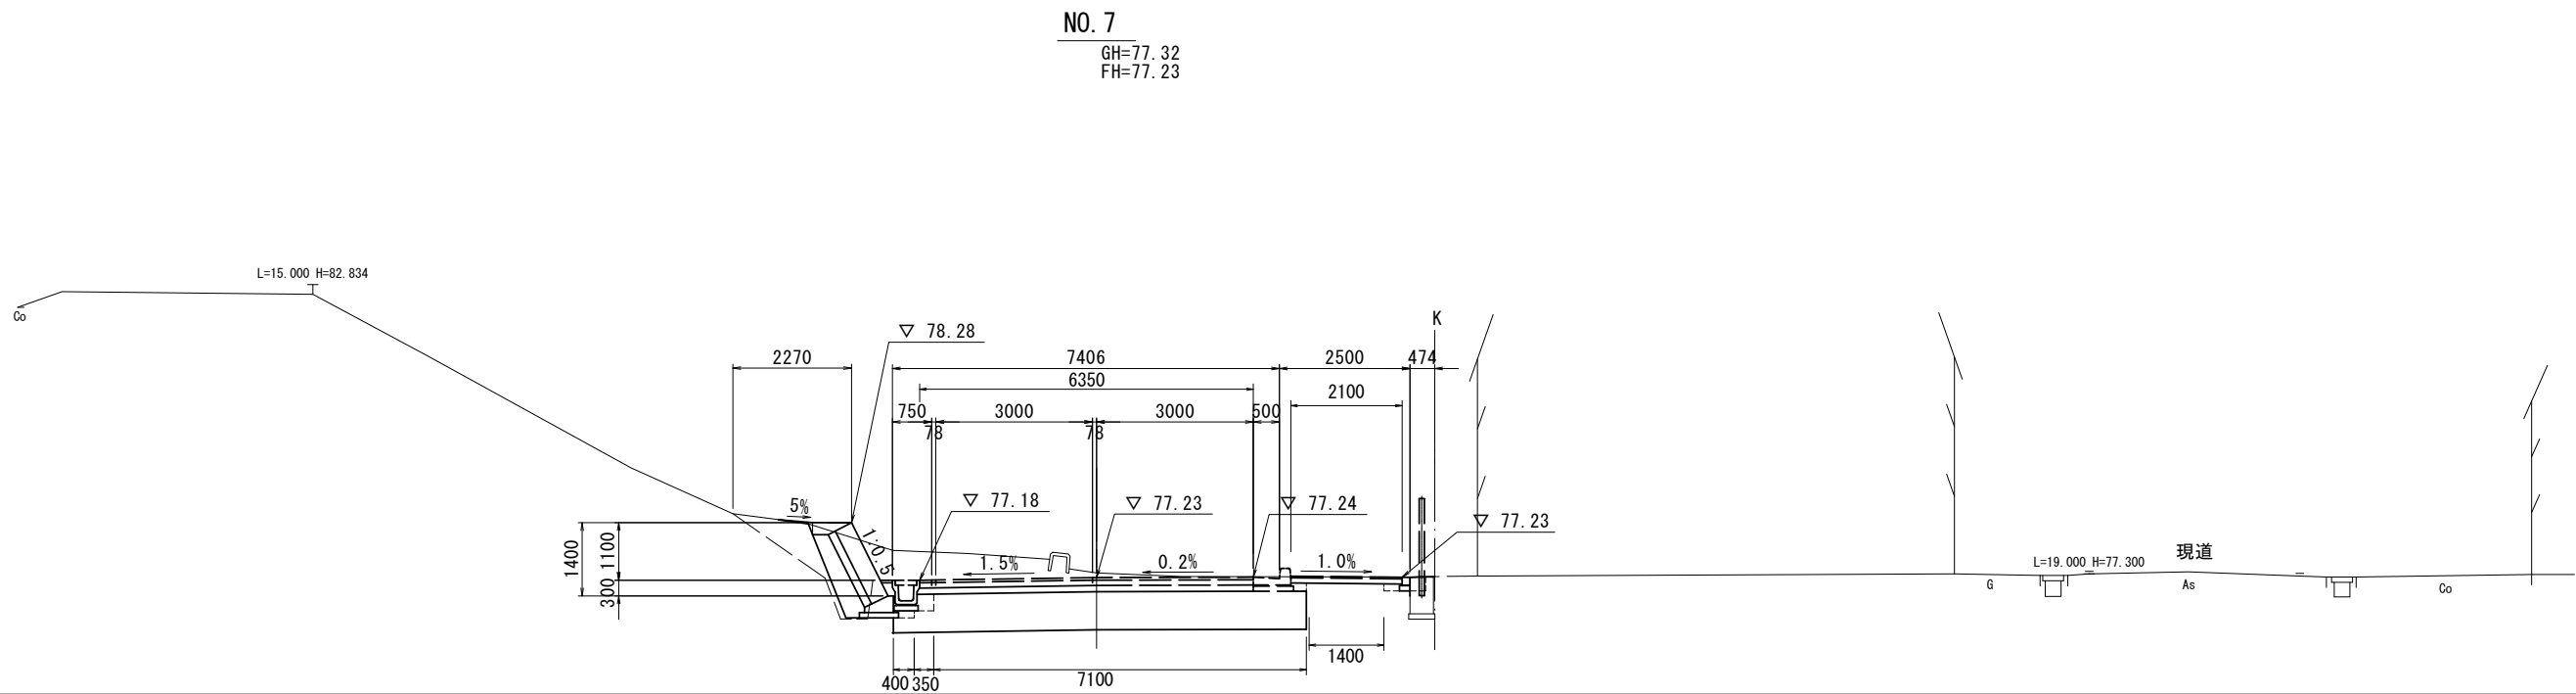


工 種	規 格	単 位	数 量	
			左側	右側
掘削(1)	土 砂	m2	4.1	0.89
盛土	W<2.5m	m2	-	-
埋戻し(構造物撤去)	D	m2	-	-
床張り(175cm幅)	土 砂	m2	0.65	-
埋戻し(175cm幅)	D	m2	0.19	-
保固し(排水構造物)	土 砂	m2	0.13	-
埋戻し(排水構造物)	D	m2	0.16	-
保固し(縁石工)	土 砂	m2	-	0.13
埋戻し(縁石工)	D	m2	-	0.11
表込材	砕石	m2	0.67	-
表層(車道・歩道部)(1)	As	m	-	-
表層(車道・歩道部)(2)	As	m	-	-
上層砕石(車道・歩道部)	砕石	m	-	-
下層砕石(車道・歩道部)(1)	砕石	m	-	-
下層砕石(車道・歩道部)(2)	砕石	m	-	-
不陸整正(車道)	補足材無	m	-	-
表層(歩道部)	As	m	-	-
下層砕石(歩道部)	砕石	m	-	-
不陸整正(歩道)	補足材無	m	-	-
安定処理(1)	セメント系	m	7.15	-
安定処理(2)	セメント系	m	0.35	-
安定処理(3)	セメント系	m	0.40	-
安定処理(4)	セメント系	m	-	-

DL=75.000

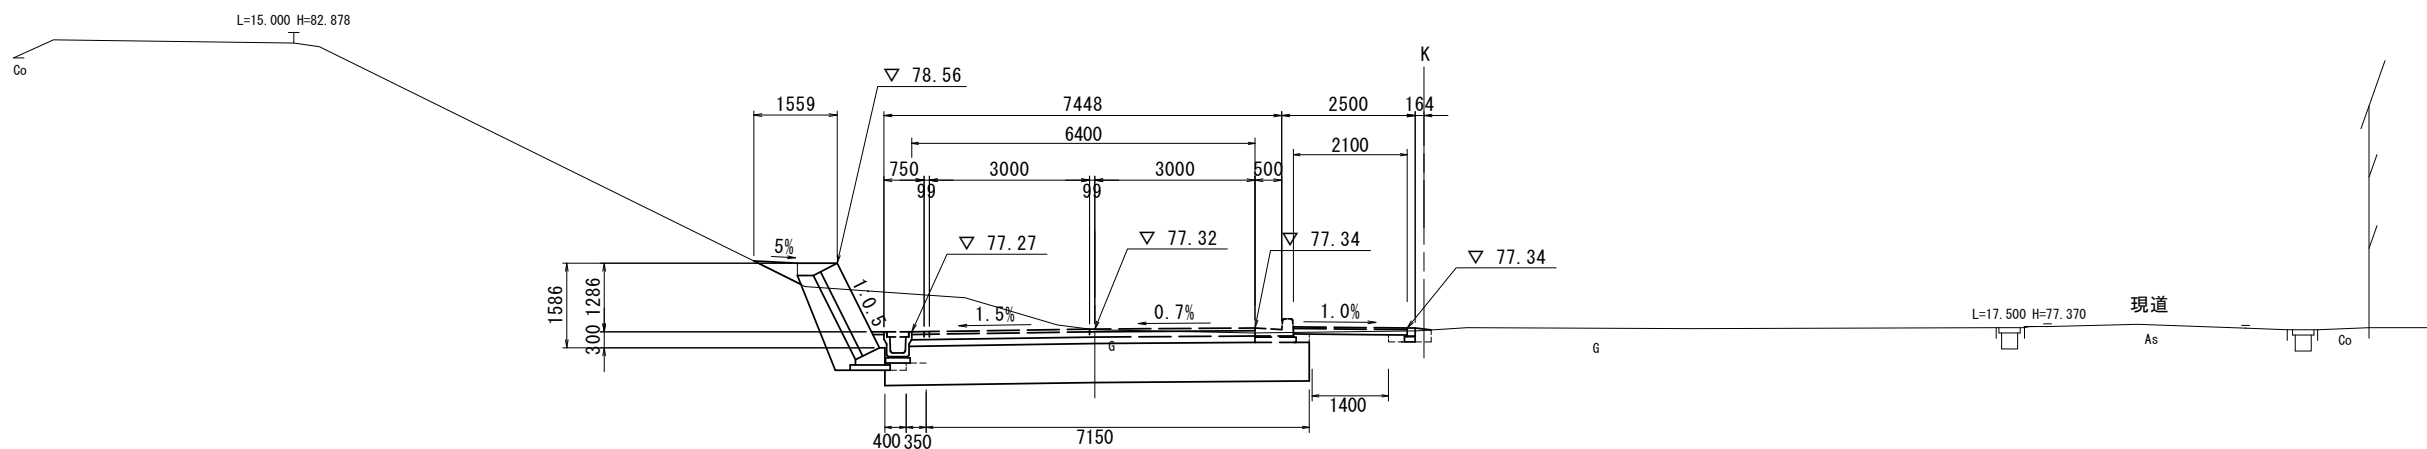

工 種	規 格	単 位	数 量	
			左側	右側
掘削(1)	土 砂	m2	6.5	0.26
盛土	W<2.5m	m2	-	0.55
埋戻し(構造物撤去)	D	m2	-	-
床張り(175cm幅)	土 砂	m2	0.67	-
埋戻し(175cm幅)	D	m2	0.07	-
保固し(排水構造物)	土 砂	m2	0.13	-
埋戻し(排水構造物)	D	m2	0.16	-
保固し(縁石工)	土 砂	m2	-	-
埋戻し(縁石工)	D	m2	-	-
表込材	砕石	m2	1.0	-
表層(車道・歩道部)(1)	As	m	-	-
表層(車道・歩道部)(2)	As	m	-	-
上層砕石(車道・歩道部)	砕石	m	-	-
下層砕石(車道・歩道部)(1)	砕石	m	-	-
下層砕石(車道・歩道部)(2)	砕石	m	-	-
不陸整正(車道)	補足材無	m	-	-
表層(歩道部)	As	m	-	-
下層砕石(歩道部)	砕石	m	-	-
不陸整正(歩道)	補足材無	m	-	-
安定処理(1)	セメント系	m	7.30	-
安定処理(2)	セメント系	m	0.35	-
安定処理(3)	セメント系	m	0.40	-
安定処理(4)	セメント系	m	-	-

DL=75.000

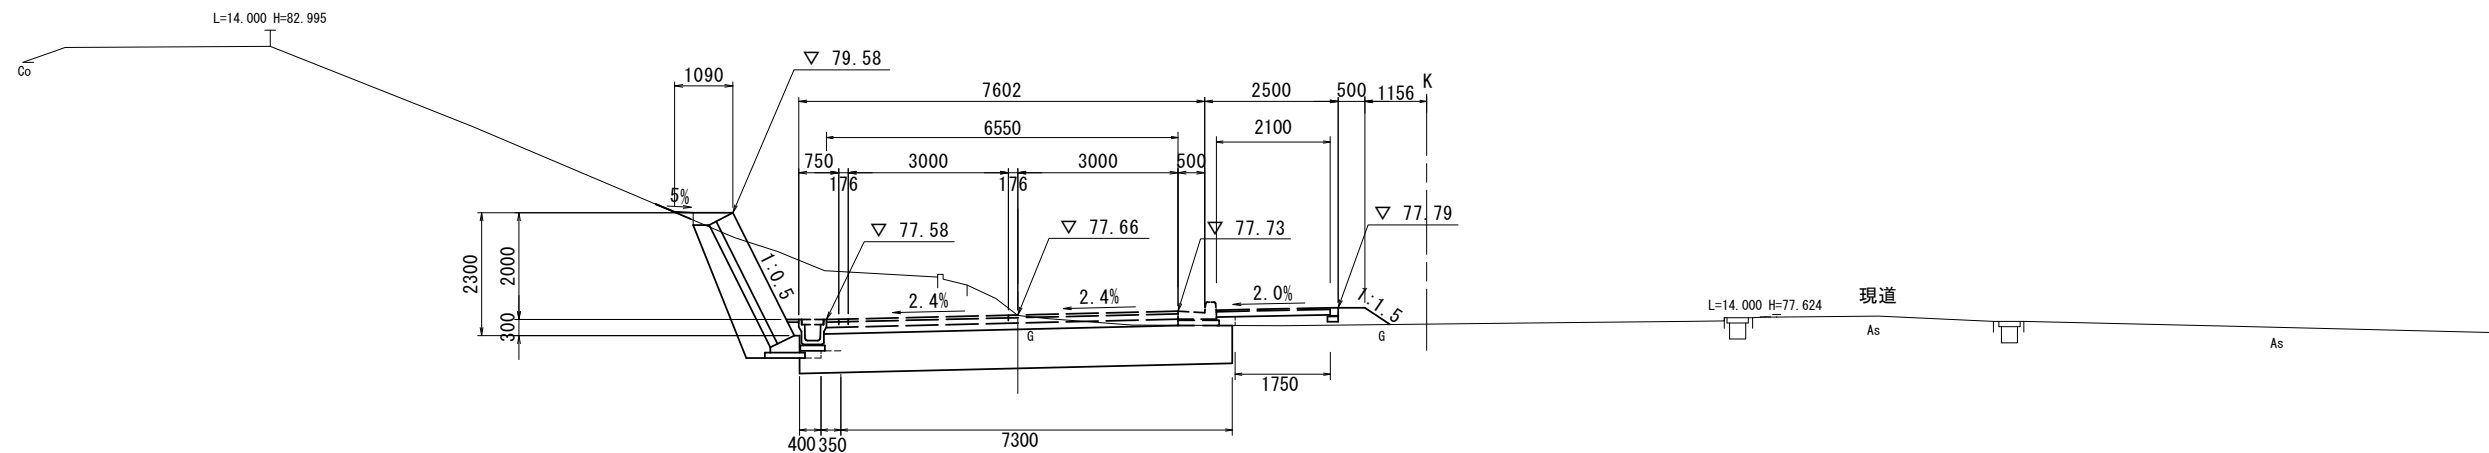


この図面はA1サイズを原寸とする。


工 事 名	令和6年度建整道新補第4号 新横山目細線道路改良工事		
施工箇所名	津市芸濃町棕本地内		
図面の種類	横断面図(4)		
縮 尺	1 : 100	図面番号	7/20
事業所名	津市建設部建設整備課		

(南工区) 横断面図 (5) S=1:100

工 種	規 格	単位	数 量	
			左側	右側
掘削(1)	土 砂	m2	1.2	0.91
盛土	W<2.5m	m2	-	-
埋戻し(埋込物除去)	D	m2	1.0	-
床張り(7'0"×2'0")	土 砂	m2	-	-
埋戻し(7'0"×2'0")	D	m2	-	-
床張り(排水構造物)	土 砂	m2	0.34	0.20
埋戻し(排水構造物)	D	m2	0.27	0.14
床張り(縁石工)	土 砂	m2	-	0.12
埋戻し(縁石工)	D	m2	-	0.09
表込材	砕石	m2	-	-
表層(車道・歩道部)(1)	As	m	-	-
表層(車道・歩道部)(2)	As	m	-	-
上層路盤(車道・歩道部)	砕石	m	-	-
下層路盤(車道・歩道部)(1)	砕石	m	6.75	-
下層路盤(車道・歩道部)(2)	砕石	m	-	-
不陸整正(車道)	補足材無	m	-	-
表層(歩道部)	As	m	-	-
下層路盤(歩道部)	砕石	m	2.10	-
不陸整正(歩道)	補足材無	m	1.40	-
安定処理(1)	セメント系	m	7.45	-
安定処理(2)	セメント系	m	0.75	-
安定処理(3)	セメント系	m	-	-
安定処理(4)	セメント系	m	-	-

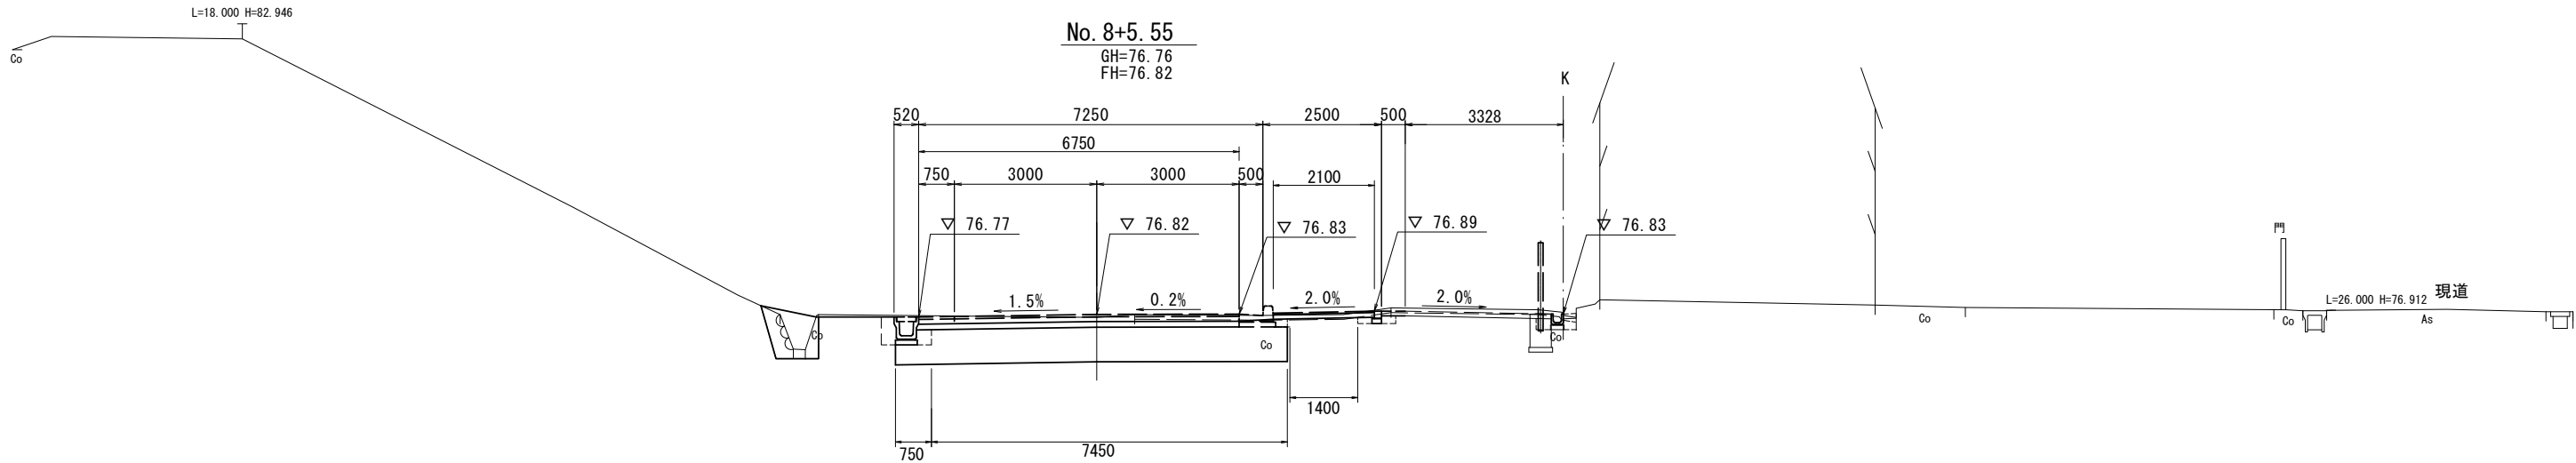

工 種	規 格	単位	数 量	
			左側	右側
掘削(1)	土 砂	m2	2.4	2.2
盛土	W<2.5m	m2	-	-
埋戻し(埋込物除去)	D	m2	1.3	-
床張り(7'0"×2'0")	土 砂	m2	-	-
埋戻し(7'0"×2'0")	D	m2	-	-
床張り(排水構造物)	土 砂	m2	0.33	-
埋戻し(排水構造物)	D	m2	0.27	-
床張り(縁石工)	土 砂	m2	-	0.14
埋戻し(縁石工)	D	m2	-	0.12
表込材	砕石	m2	-	-
表層(車道・歩道部)(1)	As	m	-	-
表層(車道・歩道部)(2)	As	m	-	-
上層路盤(車道・歩道部)	砕石	m	-	-
下層路盤(車道・歩道部)(1)	砕石	m	6.75	-
下層路盤(車道・歩道部)(2)	砕石	m	-	-
不陸整正(車道)	補足材無	m	-	-
表層(歩道部)	As	m	-	-
下層路盤(歩道部)	砕石	m	2.10	-
不陸整正(歩道)	補足材無	m	1.40	-
安定処理(1)	セメント系	m	7.45	-
安定処理(2)	セメント系	m	0.75	-
安定処理(3)	セメント系	m	-	-
安定処理(4)	セメント系	m	-	-

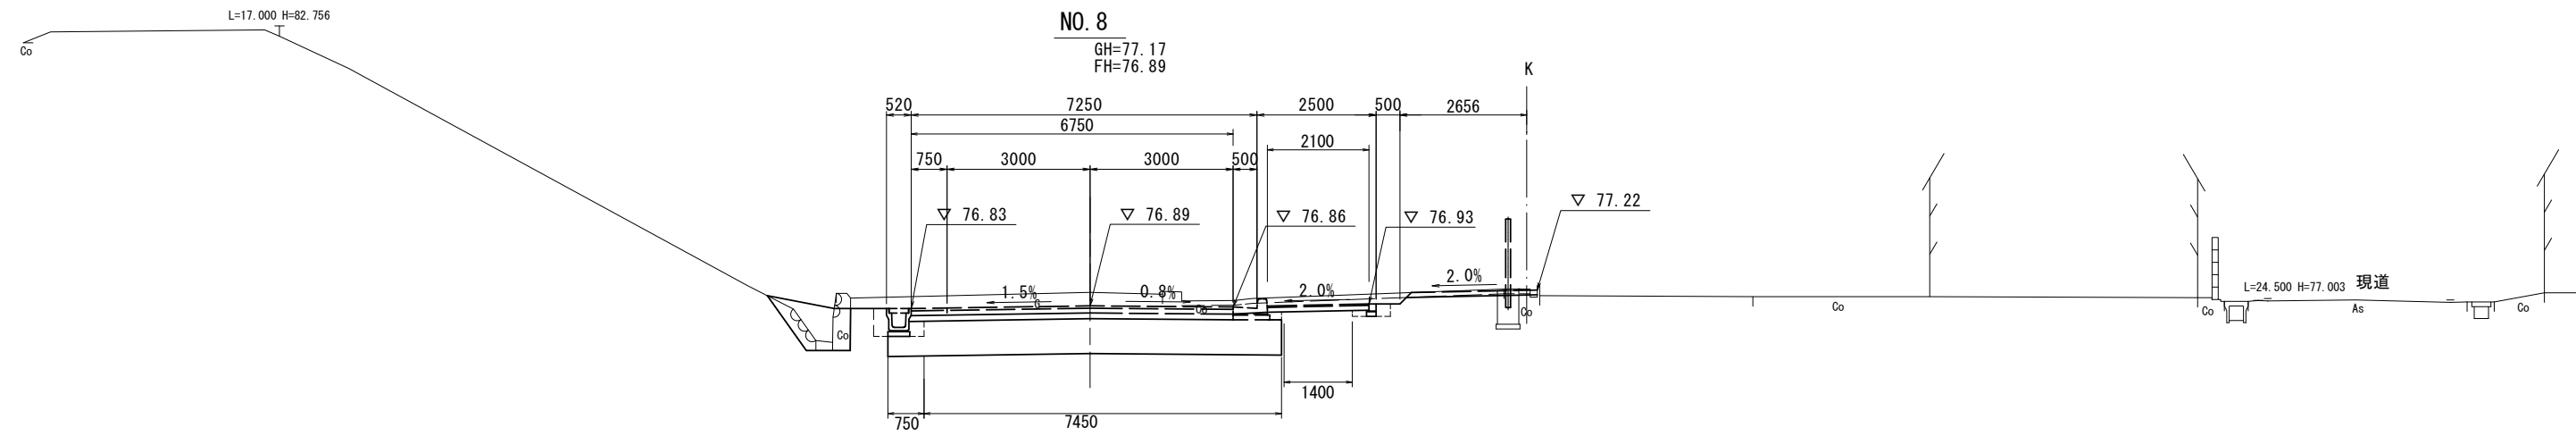


工 種	規 格	単位	数 量	
			左側	右側
掘削(1)	土 砂	m2	2.6	2.3
盛土	W<2.5m	m2	-	-
埋戻し(埋込物除去)	D	m2	1.4	-
床張り(7'0"×2'0")	土 砂	m2	- (0.64)	-
埋戻し(7'0"×2'0")	D	m2	- (0.06)	-
床張り(排水構造物)	土 砂	m2	0.35 (0.13)	-
埋戻し(排水構造物)	D	m2	0.29 (0.16)	-
床張り(縁石工)	土 砂	m2	-	0.14
埋戻し(縁石工)	D	m2	-	0.12
表込材	砕石	m2	-	-
表層(車道・歩道部)(1)	As	m	-	-
表層(車道・歩道部)(2)	As	m	-	-
上層路盤(車道・歩道部)	砕石	m	-	-
下層路盤(車道・歩道部)(1)	砕石	m	6.75	-
下層路盤(車道・歩道部)(2)	砕石	m	-	-
不陸整正(車道)	補足材無	m	-	-
表層(歩道部)	As	m	-	-
下層路盤(歩道部)	砕石	m	2.10	-
不陸整正(歩道)	補足材無	m	1.40	-
安定処理(1)	セメント系	m	7.45	-
安定処理(2)	セメント系	m	0.75	-
安定処理(3)	セメント系	m	-	-
安定処理(4)	セメント系	m	-	-

()内数値はNo.7+0.30を示す。L=17,000 H=82,919

左側: No.7+3.00~

左側: No.7+0.30(間)~

左側: No.7+0.30(間)~

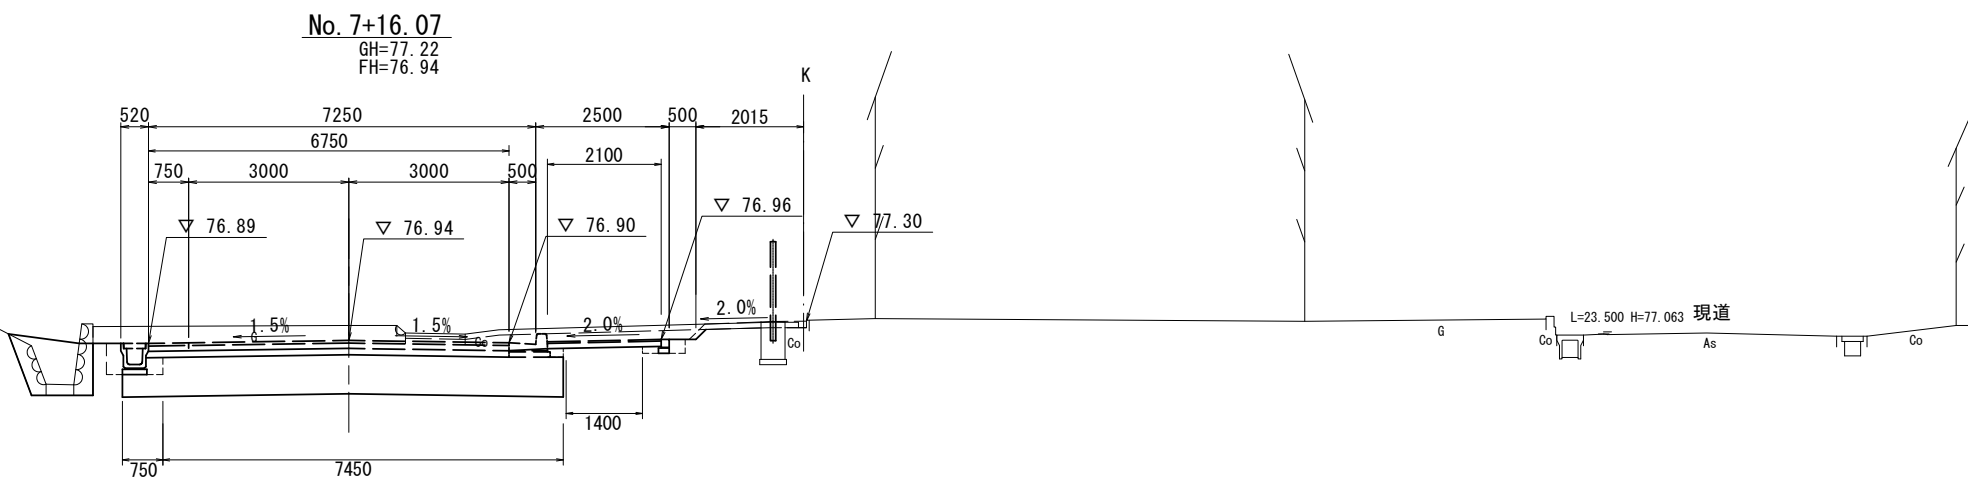


この図面はA1サイズを原寸とする。

工 事 名	令和6年度建整道新補4号 新横山目細線道路改良工事		
施工箇所名	津市芸濃町棕本地内		
図面の種類	横断面図(5)		
縮 尺	1 : 100	図面番号	8/20
事業所名	津市建設部建設整備課		

(南工区) 横断面図 (7) S=1:100

工 種	規 格	単位	数 量	
			左側	右側
掘削(1)	土 砂	m2	0.84	0.76
盛土	W<2.5m	m2	-	-
埋戻し(構造物除去)	D	m2	-	-
埋戻し(ﾌｵｯﾄｸ)	土 砂	m2	-	-
埋戻し(ﾌｵｯﾄｸ)	D	m2	-	-
埋戻し(排水構造物)	土 砂	m2	0.35	0.05
埋戻し(排水構造物)	D	m2	0.29	0.05
埋戻し(緑石工)	土 砂	m2	-	-
埋戻し(緑石工)	D	m2	-	-
裏込材	砕石	m2	-	-
表層(歩道・路肩部(1))	As	m	6.20	
表層(歩道・路肩部(2))	As	m	-	
上層路盤(車道・路肩部)	砕石	m	6.20	
下層路盤(車道・路肩部(1))	砕石	m	6.20	
下層路盤(車道・路肩部(2))	砕石	m	-	
不陸整正(車道)	補足材無	m	5.40	
表層(歩道部)	As	m	3.75	
下層路盤(歩道部)	砕石	m	3.75	
不陸整正(歩道)	補足材無	m	3.40	
安定処理(1)	セメント系	m	0.55	
安定処理(2)	セメント系	m	0.75	
安定処理(3)	セメント系	m	-	
安定処理(4)	セメント系	m	-	

DL=70.000

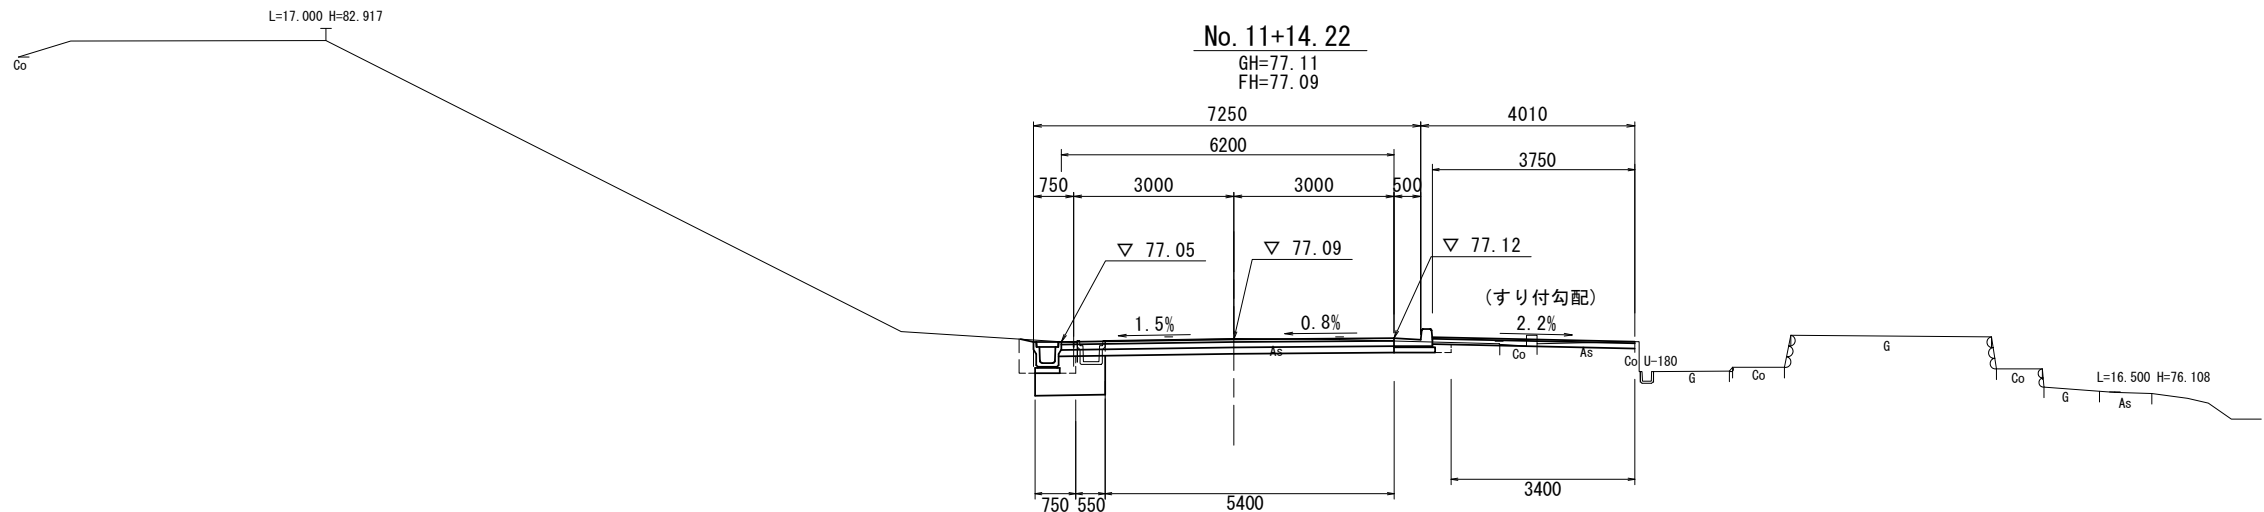

工 種	規 格	単位	数 量	
			左側	右側
掘削(1)	土 砂	m2	1.1 (-)	0.12 (-)
盛土	W<2.5m	m2	-	0.19
埋戻し(構造物除去)	D	m2	-	-
埋戻し(ﾌｵｯﾄｸ)	土 砂	m2	-	-
埋戻し(ﾌｵｯﾄｸ)	D	m2	-	-
埋戻し(排水構造物)	土 砂	m2	0.35 (-)	0.01 (-)
埋戻し(排水構造物)	D	m2	0.29 (-)	0.01 (-)
埋戻し(緑石工)	土 砂	m2	-	-
埋戻し(緑石工)	D	m2	-	-
裏込材	砕石	m2	-	-
表層(歩道・路肩部(1))	As	m	6.75	
表層(歩道・路肩部(2))	As	m	-	
上層路盤(車道・路肩部)	砕石	m	6.75	
下層路盤(車道・路肩部(1))	砕石	m	6.75	
下層路盤(車道・路肩部(2))	砕石	m	-	
不陸整正(車道)	補足材無	m	-	
表層(歩道部)	As	m	7.20	
下層路盤(歩道部)	砕石	m	7.20	
不陸整正(歩道)	補足材無	m	6.85	
安定処理(1)	セメント系	m	6.70	
安定処理(2)	セメント系	m	0.75	
安定処理(3)	セメント系	m	-	
安定処理(4)	セメント系	m	-	

DL=70.000


()内数値はNo.10+17.89を示す。

L=18.500 H=82.818

両側: No.10+17.89(両)~

両側: No.10+17.89(両)~

両側: No.10+17.89(両)~

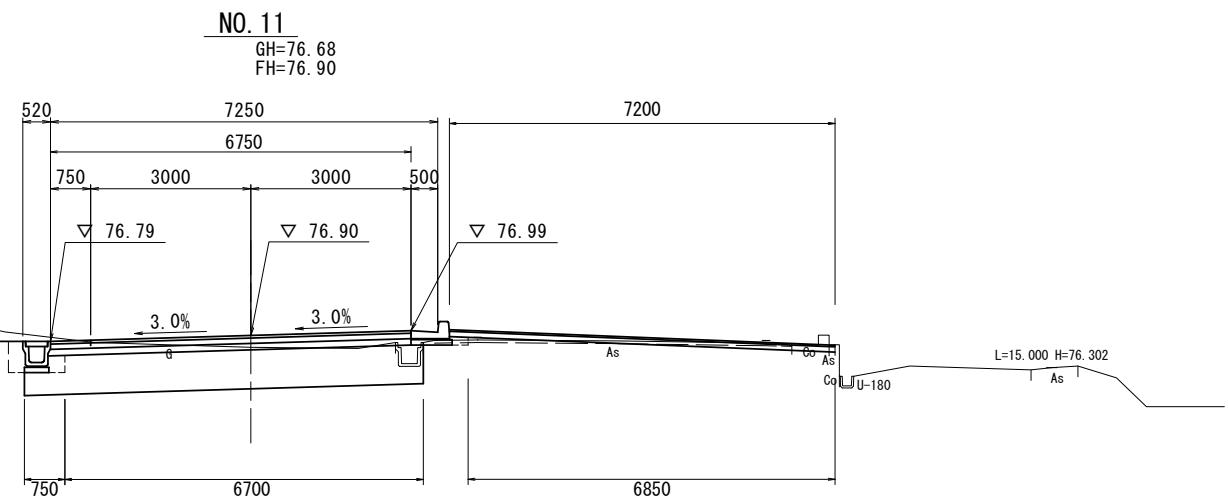

工 種	規 格	単位	数 量	
			左側	右側
掘削(1)	土 砂	m2	- (3.0)	- (2.9)
盛土	W<2.5m	m2	-	2.6
埋戻し(構造物除去)	D	m2	- (2.3)	-
埋戻し(ﾌｵｯﾄｸ)	土 砂	m2	-	-
埋戻し(ﾌｵｯﾄｸ)	D	m2	-	-
埋戻し(排水構造物)	土 砂	m2	- (0.52)	- (0.10)
埋戻し(排水構造物)	D	m2	- (0.43)	- (0.14)
埋戻し(緑石工)	土 砂	m2	-	-
埋戻し(緑石工)	D	m2	-	-
裏込材	砕石	m2	-	-
表層(歩道・路肩部(1))	As	m	6.80	
表層(歩道・路肩部(2))	As	m	4.25	
上層路盤(車道・路肩部)	砕石	m	11.05	
下層路盤(車道・路肩部(1))	砕石	m	11.05	
下層路盤(車道・路肩部(2))	砕石	m	-	
不陸整正(車道)	補足材無	m	-	
表層(歩道部)	As	m	7.20	
下層路盤(歩道部)	砕石	m	7.20	
不陸整正(歩道)	補足材無	m	-	
安定処理(1)	セメント系	m	-	
安定処理(2)	セメント系	m	-	
安定処理(3)	セメント系	m	-	
安定処理(4)	セメント系	m	-	

DL=70.000


()内数値はNo.10+13.20を示す。

L=19.000 H=82.920

両側: No.10+13.2(両)~

両側: No.10+13.2(両)~

両側: No.10+13.2(両)~

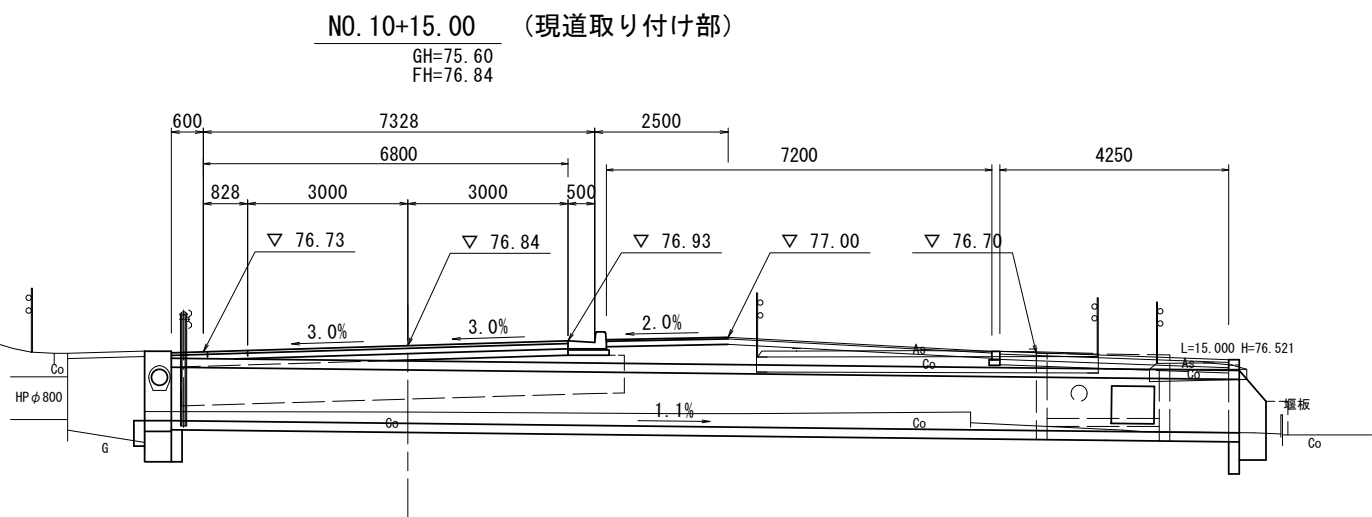


この図面はA1サイズを原寸とする。

工 事 名	令和6年度建整道新補第4号 新横山目細線道路改良工事		
施工箇所名	津市芸濃町棕本地内		
図面の種類	横断面図(7)		
縮 尺	1:100	図面番号	10/20
事業所名	津市建設部建設整備課		

S=1 : 100


工 程	規 格	単位	数 量	
			左側	右側
掘削(1)	土 砂	m ²	0.80	0.94
盛土	W<2.5m	m ²	-	-
埋戻し(埋戻き土)	D	m ²	-	-
埋戻し(ひき方土)	土 砂	m ²	-	-
埋戻し(ひき方土)	D	m ²	-	-
保固工(保土体敷)	土 砂	m ²	0.27	0.04
埋戻し(保土体敷)	土 砂	m ²	0.31	0.04
保固工(保土工)	土 砂	m ²	-	-
埋戻し(保土工)	D	m ²	-	-
要込材	砕 石	m ³	-	-
裏込材(保固工)	A ₁	m ³	6.95	-
裏込材(保固工)	A ₂	m ³	-	-
上保固工(保土体敷)	砕 石	m ³	6.95	-
下保固工(保土体敷)	砕 石	m ³	6.95	-
上保固工(保土工)	砕 石	m ³	-	-
下保固工(保土工)	補足砕石	m ³	6.70	-
裏層(歩道部)	A ₂	m ³	2.55	-
下保固層(歩道部)	砕 石	m ³	2.55	-
不陸整正(歩道)	補足砕石	m ³	2.20	-
安定処理(1)	セメント系	m ³	-	-
安定処理(2)	セメント系	m ³	-	-
安定処理(3)	セメント系	m ³	-	-
安定処理(4)	セメント系	m ³	-	-

DL=70.000

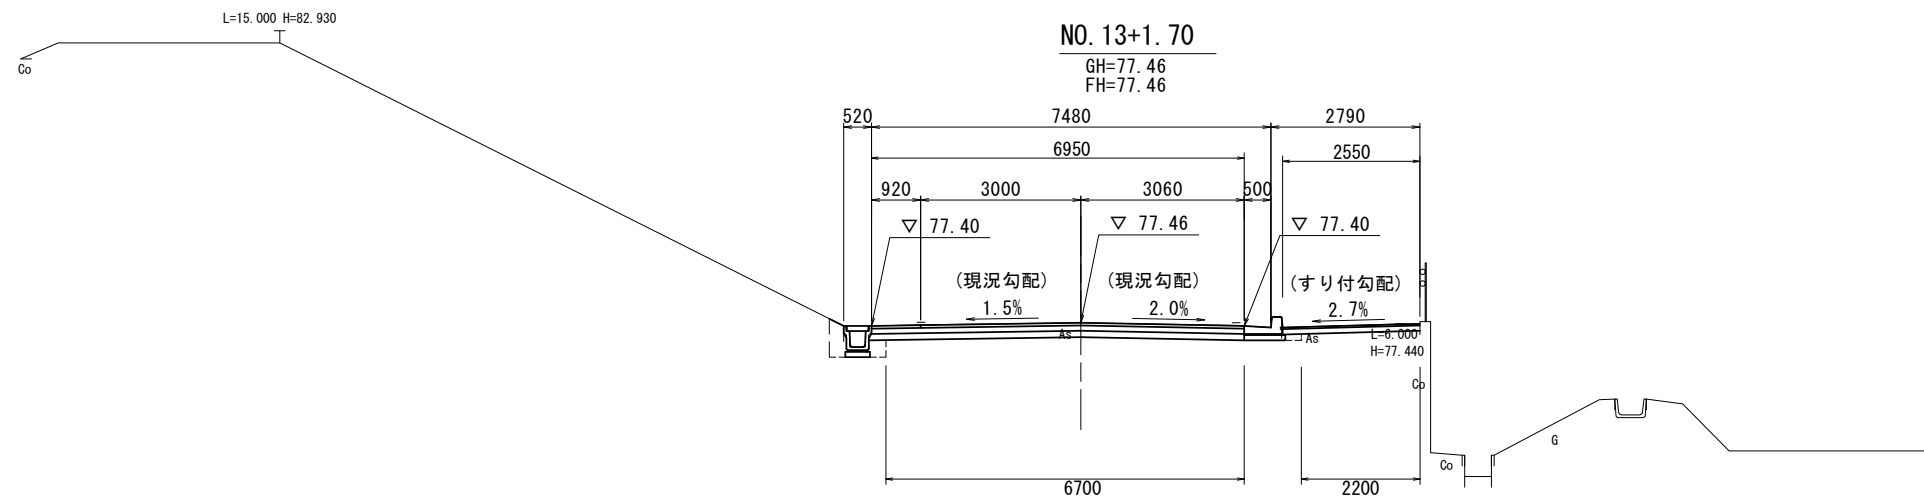


工 種	規 格	単位	数 量	
			左側	右側
掘削(1)	土 砂	m ²	0.81	0.94
盛土	W<2.5m	m ²	-	-
掘削・埋戻し(2)	土 砂	m ²	-	-
掘削(1)・埋戻し	土 砂	m ²	-	-
掘削(埋戻し)	土 砂	m ²	0.27	0.04
掘削・埋戻し	土 砂	m ²	0.31	0.04
掘削(埋石工)	土 砂	m ²	-	-
掘削(埋石工)	石	m ²	-	-
運込材	碎石	m ²	-	-
掘削・埋戻し(1)	As	㎡	6.95	-
掘削・埋戻し(2)	As	㎡	-	-
掘削・埋戻し(3)	碎石	㎡	6.95	-
掘削・埋戻し(4)	碎石	㎡	6.95	-
掘削・埋戻し(5)	碎石	㎡	-	-
不燃整正(車道)	補足材無	㎡	6.70	-
養護(歩道)	As	㎡	2.50	-
下層掘削(歩道)	碎石	㎡	2.50	-
不燃整正(歩道)	補足材無	㎡	2.15	-
安定処理(1)	セメント系	㎡	-	-
安定処理(2)	セメント系	㎡	-	-
安定処理(3)	セメント系	㎡	-	-
安定処理(4)	セメント系	㎡	-	-

DL=70.000

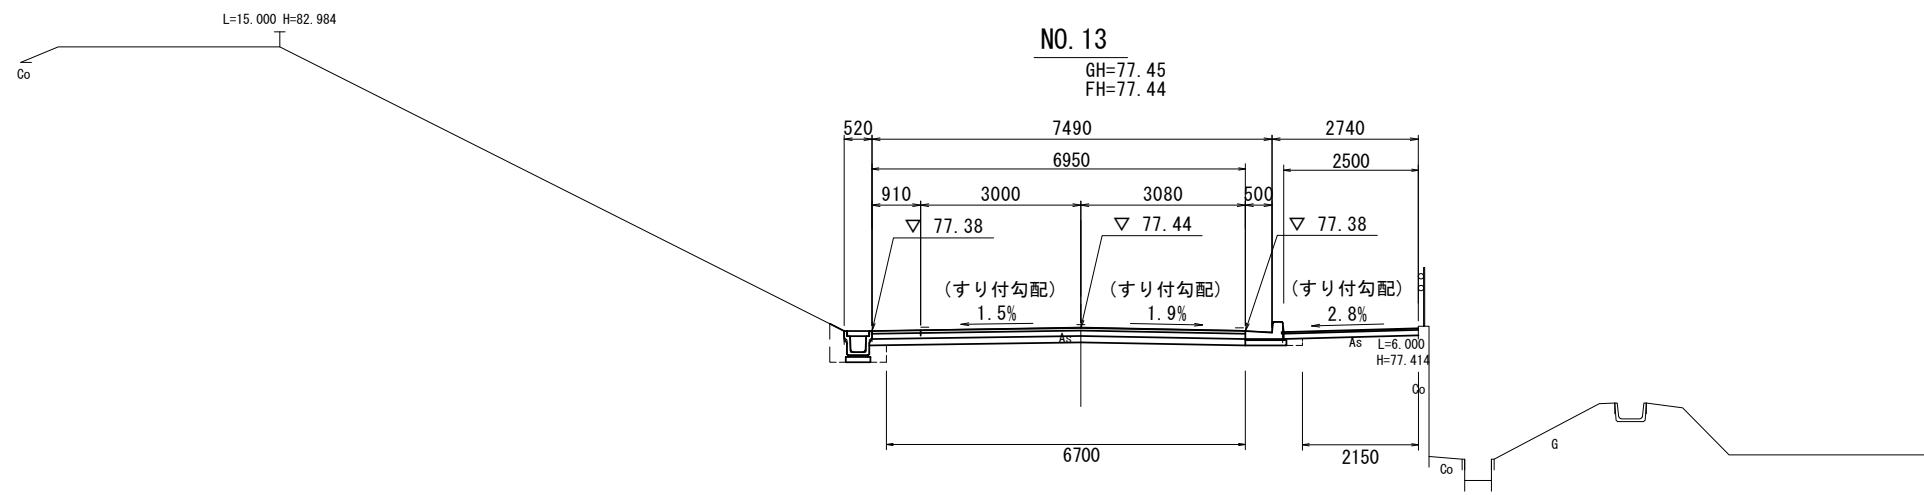

工 程	規 格	単位	数 量	
			左側	右側
掘削(1)	土 砂	m ²	0.78	1.4
盛土	m ²	m ²	-	-
埋戻し・構造物敷き	D	m ²	-	-
仮面厚(17'分)	土 砂	m ²	-	-
埋戻し(17'分)	D	m ²	-	-
仮面厚(1'分)	土 砂	m ²	0.21	-
埋戻し(1'分)	D	m ²	0.15	-
仮面厚(1'分)	土 砂	m ²	-	-
埋戻し(1'分)	D	m ²	-	-
裏込材	碎石	m ²	-	-
埋戻し・盛土・埋戻し(1)	A ₁	冊	6.20	-
埋戻し・盛土・埋戻し(2)	A ₂	冊	3.40	-
埋戻し・盛土・埋戻し	碎石	冊	6.20	-
埋戻し・盛土・埋戻し(1)	碎石	冊	6.20	-
埋戻し・盛土・埋戻し(2)	碎石	冊	3.40	-
不燃遮工(構造表層)(歩道部)	補足材無	冊	9.15	-
不燃遮工(歩道部)	A ₁	冊	-	-
不燃遮工(歩道部)	碎石	冊	-	-
不燃遮工(歩道)	補足材無	冊	-	-
安定処理(1)	セメント系	冊	0.20	-
安定処理(2)	セメント系	冊	0.75	-
安定処理(3)	セメント系	冊	-	-
安定処理(4)	セメント系	冊	-	-



DL=70.000

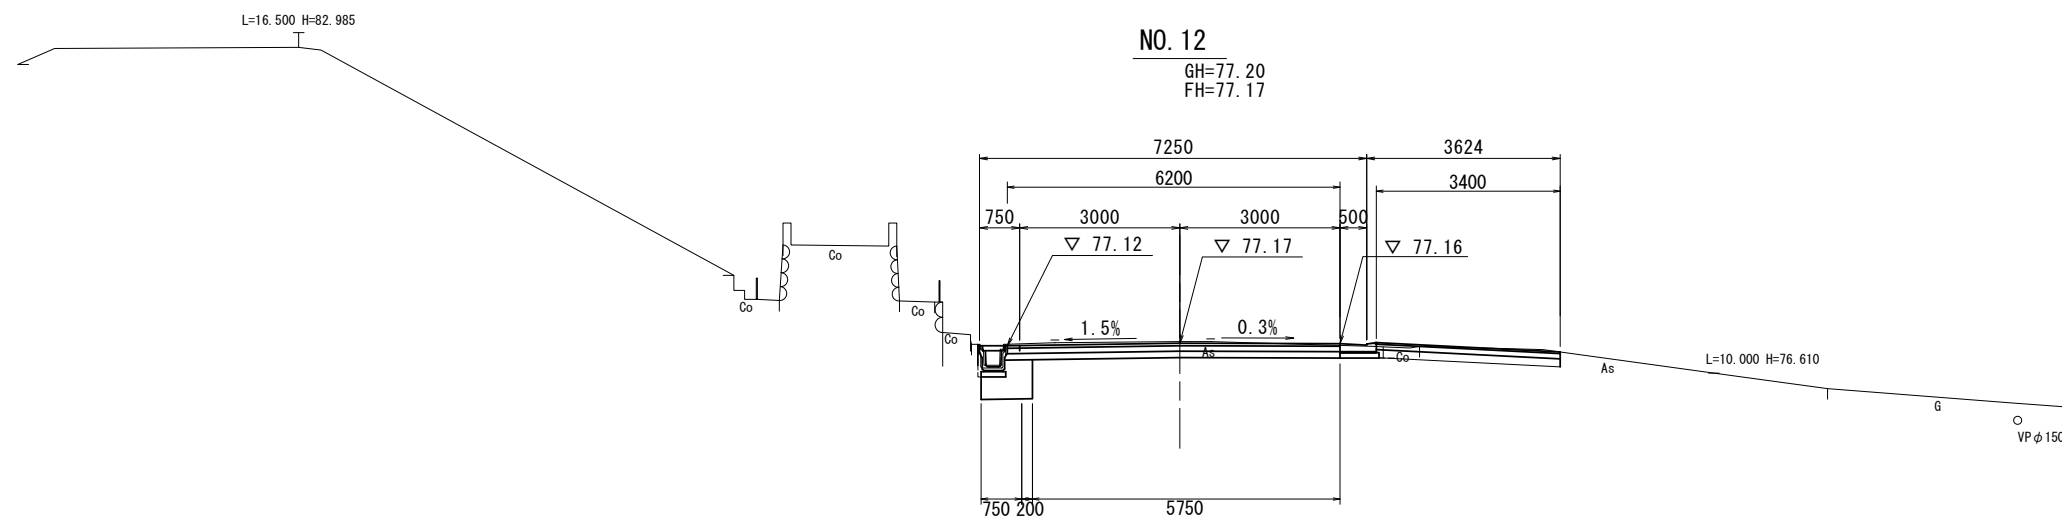





この図面はA1サイズを原寸とする。

工 事 名	令和6年度建設道新補第4号 新横山目細線道路改良工事		
施工箇所名	津市芸濃町棕本地内		
図面の種類	横断面図(8)		
縮 尺	1 : 100	図面番号	11/20
事業所名	津市建設部建設整備課		

コンクリートブロック工展開図 S=1:100

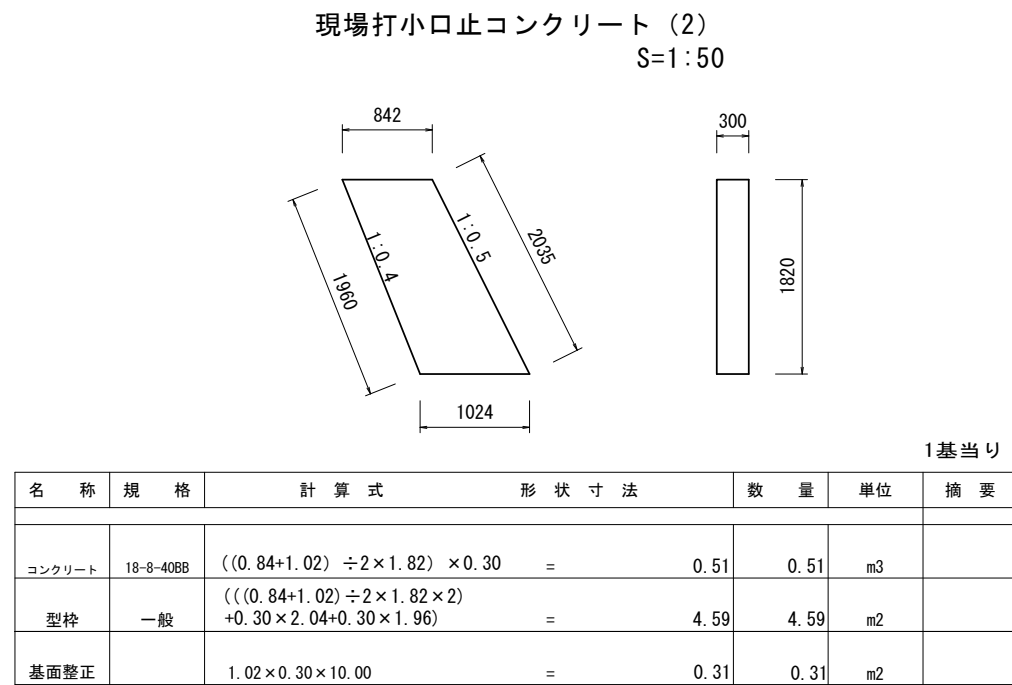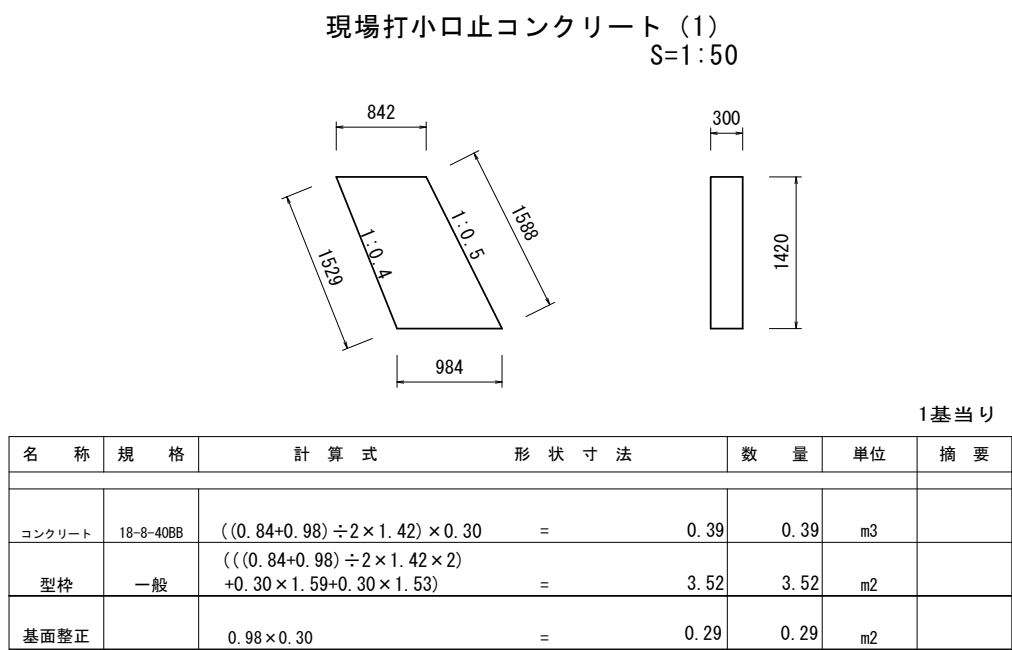

ブロック積擁壁断面図
S=1:50

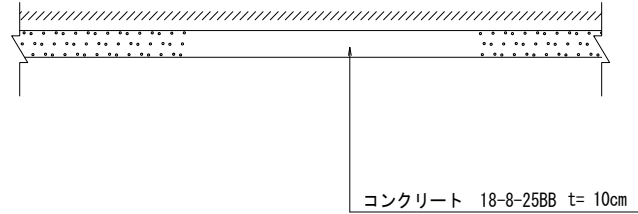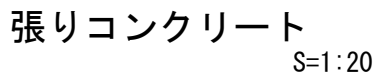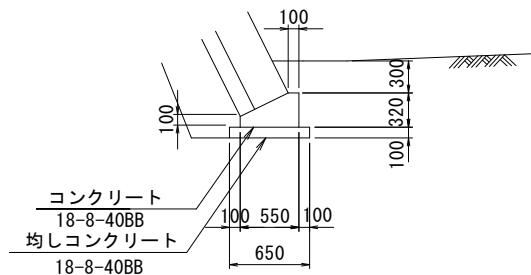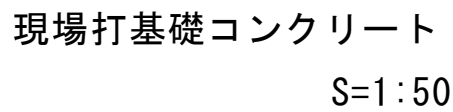

現場打天端コンクリート						10m当り
名 称	規 格	計 算 式	形 状 寸 法	数 量	単位	摘 要
コンクリート	18-8-25B	$((0.30+0.75) \div 2 \times 0.23) \times 10.00$	=	1.21	1.21	m3
型枠	一般	0.23×10.00	=	2.30	2.3	m2
目地材	淵青縦縄資 t=10	$((0.30+0.75) \div 2 \times 0.23$	=	0.12	0.1	m2

現場打基礎コンクリート					10m当り	
名 称	規 格	計 算 式	形 状 寸 法	数 量	単位	摘 要
コンクリート	18-8-408B	$((0.10+0.55) \div 2 \times 0.22 + 0.55 \times 0.10) \times 10.00 =$		1.27	1.27	m3
型枠	一般 t=0.10m	$(0.10+0.32) \times 10.00 =$		4.20	4.2	m2
相コンクリート	18-8-408B	$0.65 \times 0.10 \times 10.00 =$		0.65	0.65	m3
間上型枠	一般	$0.10 \times 2 \times 10.00 =$		2.00	2.0	m2
目地材	源青縦横資 t=10	$(0.10+0.55) \div 2 \times 0.22 + 0.55 \times 0.10 =$		0.13	0.1	m2
床盤・埋戻		別途計上		-		m3
基面整正		$0.65 \times 10.00 =$		6.50	6.5	m2


この図面はA1サイズを原寸とする。			
工 事 名	令和6年度建設整道新補第4号 新横山目線細道路改良工事		
施工箇所名	津市芸濃町京本地内		
図面の種類	石・ブロック積工構造図		
縮 尺	図示	図面番号	12/20
事業所名	津市建設部建設整備課		

排水構造物工構造図（１）

プレキャストL型側溝


S=1：20

プレキャストL型側溝（１）

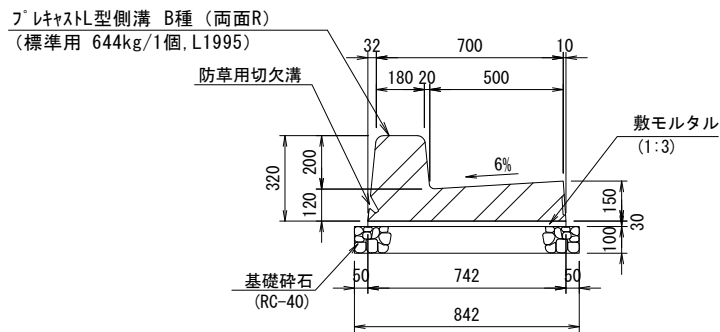


プレキャストL型側溝(1) 材料表 10m当り				
名 称	規 格	単位	数 量	備 考
プレキャストL型側溝 B種 (両面R)	標準用 L=2.0m	個	5.0	644kg/個 防草タイプ
敷モルタル	1:3	m ²	0.22	
基礎砕石	RC-40	m ²	8.42	
基面整正		m ²	8.42	

プレキャストL型側溝（２）

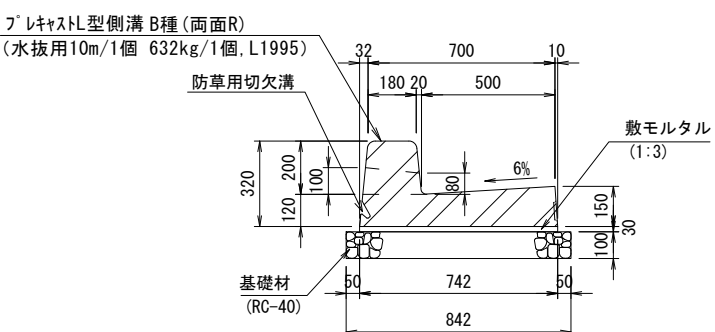


プレキャストL型側溝(2) 材料表 10m当り				
名 称	規 格	単位	数 量	備 考
プレキャストL型側溝 B種 (両面R)	水抜用 L=2.0m	個	5.0	632kg/個 防草タイプ
敷モルタル	1:3	m ²	0.22	
基礎砕石	RC-40	m ²	8.42	
基面整正		m ²	8.42	

プレキャストL型側溝（３）

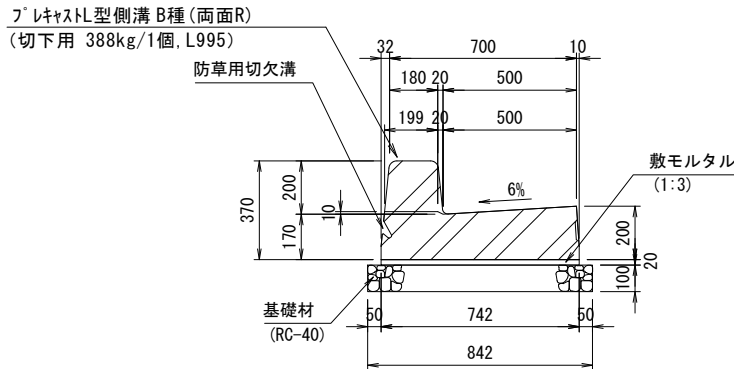

プレキャストL型側溝(3) 材料表 10m当り				
名 称	規 格	単位	数 量	備 考
プレキャストL型側溝 B種 (両面R)	切下用 L=1.0m	個	10.0	388kg/個 防草タイプ
敷モルタル	1:3	m ²	0.22	
基礎砕石	RC-40	m ²	8.42	
基面整正		m ²	8.42	

プレキャストL型側溝（４）

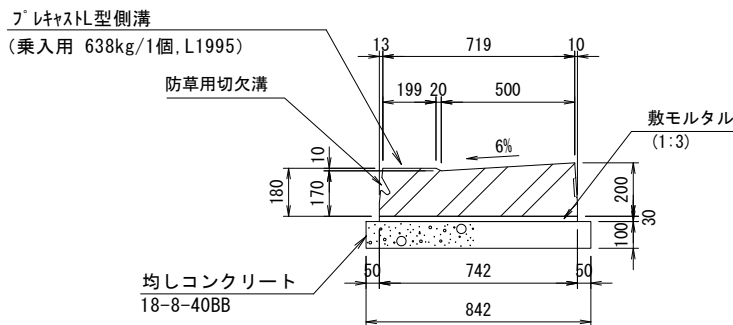


プレキャストL型側溝(4) 材料表 10m当り				
名 称	規 格	単位	数 量	備 考
プレキャストL型側溝	乗入用 L=2.0m	個	5.0	638kg/個 防草タイプ
敷モルタル	1:3	m ²	0.22	
均しコンクリート	18-8-40BB	m ²	0.84	
同上型枠		m ²	2.00	
基面整正		m ²	8.42	

L型側溝


S=1：20

L型側溝（１）

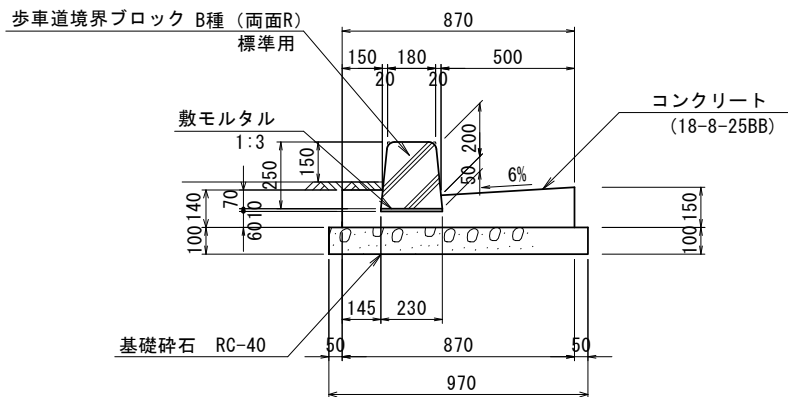


L型側溝(1) 材料表 10m当り				
名 称	規 格	単位	数 量	備 考
歩車道境界ブロック	B種(両面R) L=0.6m	個	16.5	72kg/個 リサイクル認定品
敷モルタル	1:3	m ²	0.02	
コンクリート	18-8-25BB	m ³	1.00	
同上型枠		m ²	2.90	
基礎砕石	RC-40	m ²	9.70	
基面整正		m ²	9.70	

L型側溝（２）

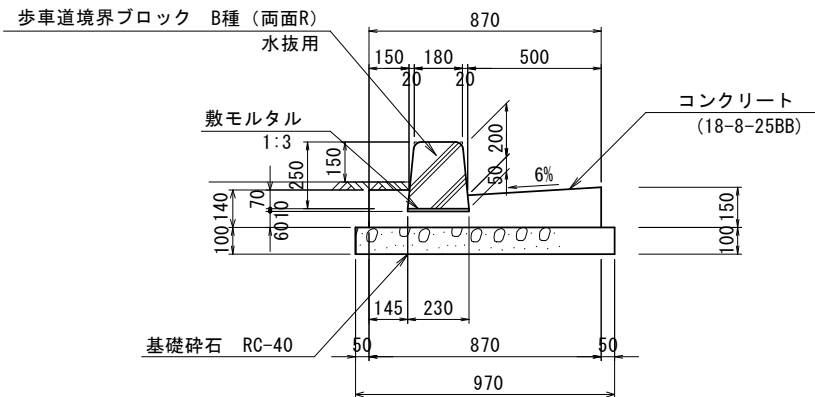


L型側溝(2) 材料表 10m当り				
名 称	規 格	単位	数 量	備 考
歩車道境界ブロック	B種(両面R) 水抜用	個	16.5	51kg/個 リサイクル認定品
敷モルタル	1:3	m ²	0.02	
コンクリート	18-8-25BB	m ³	1.00	
同上型枠		m ²	2.90	
基礎砕石	RC-40	m ²	9.70	
基面整正		m ²	9.70	

L型側溝（３）

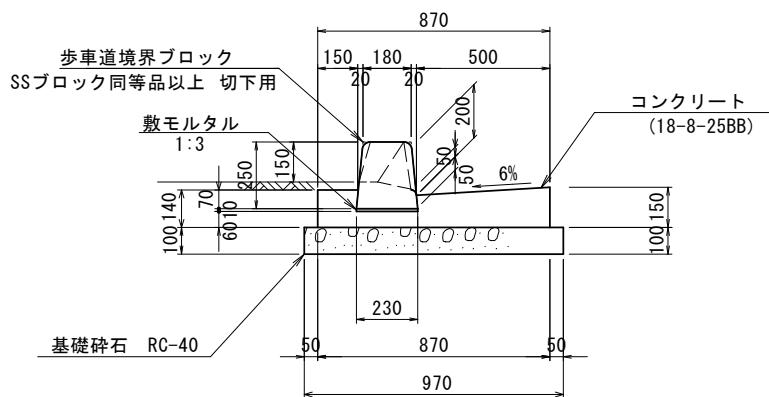

L型側溝(3) 材料表 10m当り				
名 称	規 格	単位	数 量	備 考
歩車道境界ブロック	切下用	個	16.5	SSブロック同等品以上 52kg/個 リサイクル認定品
敷モルタル	1:3	m ²	0.02	
コンクリート	18-8-25BB	m ³	1.00	
同上型枠		m ²	2.90	
基礎砕石	RC-40	m ²	9.70	
基面整正		m ²	9.70	

L型側溝（４）

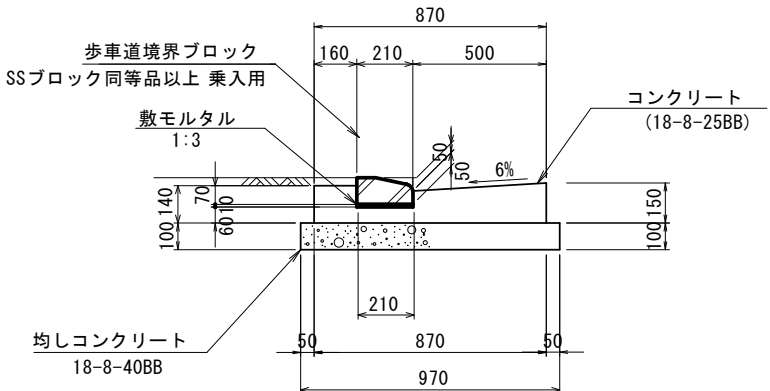

L型側溝(4) 材料表 10m当り				
名 称	規 格	単位	数 量	備 考
歩車道境界ブロック	乗入用	個	16.5	SSブロック同等品以上 34kg/個 リサイクル認定品
敷モルタル	1:3	m ²	0.02	
コンクリート	18-8-25BB	m ³	1.00	
同上型枠		m ²	2.90	
均しコンクリート	18-8-40BB	m ³	0.97	
同上型枠		m ²	2.00	
基面整正		m ²	9.70	


この図面はA1サイズを原寸とする。

工 事 名	令和6年度建整道新補第4号 新横山目細線道路改良工事		
施工箇所名	津市芸濃町棕本地内		
図面の種類	排水構造物工構造図(1)		
縮 尺	1：20	図面番号	13/20
事業所名	津市建設部建設整備課		

排水構造物工構造図 (2)

自由勾配側溝(1)～(3)

S=1 : 20

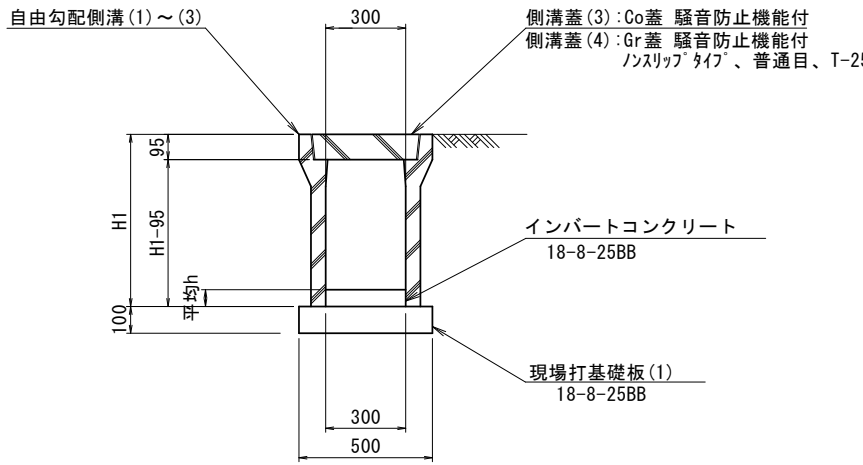


自由勾配側溝(1)～(3) 材料表

10m当り

名 称	規 格	単位	数量(1) (300×400)	数量(2) (300×500)	数量(3) (300×600)	備 考
側 溝	縦断用 L=2.0m	個	5.0	5.0	5.0	リサイクル認定品
インバートコンクリート	18-8-25BB	m ³	0.35	0.20	0.45	
現場打基礎板(1)	B500×t100×L2000	枚	5.0	5.0	5.0	
基面整正		m ²	5.00	5.00	5.00	
H1	m	0.545	0.545	0.545	0.645	
h	mm	117	66	151		
参考重量		kg	399	399	450	

自由勾配側溝(4)～(6)

S=1 : 20

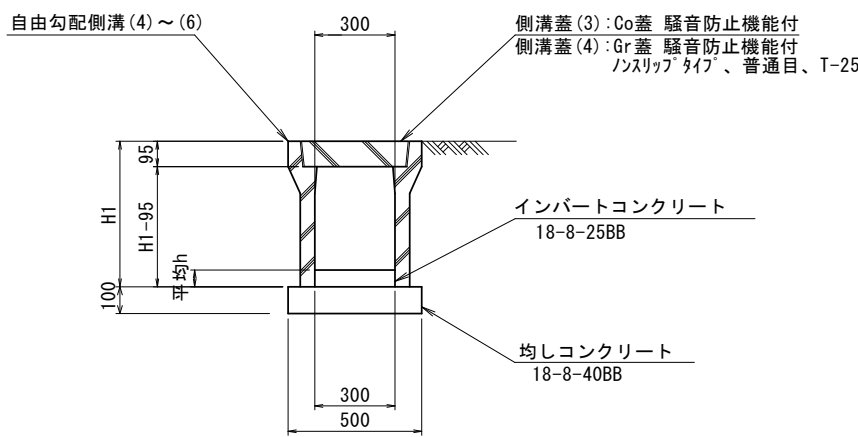


自由勾配側溝(4)～(6) 材料表

10m当り

名 称	規 格	単位	数量(4) (300×400)	数量(5) (300×500)	数量(6) (300×600)	備 考
側 溝	縦断用 L=2.0m	個	5.0	5.0	5.0	リサイクル認定品
インバートコンクリート	18-8-25BB	m ³	0.29	0.32	0.37	
均しコンクリート	18-8-40BB	m ³	0.5	0.5	0.5	
同上型枠		m ²	2.00	2.00	2.00	
基面整正		m ²	5.00	5.00	5.00	
H1		m	0.545	0.645	0.745	
h		mm	95	106	123	
参考重量		kg	399	450	558	

現場打基礎板(1)～(3)

S=1:20

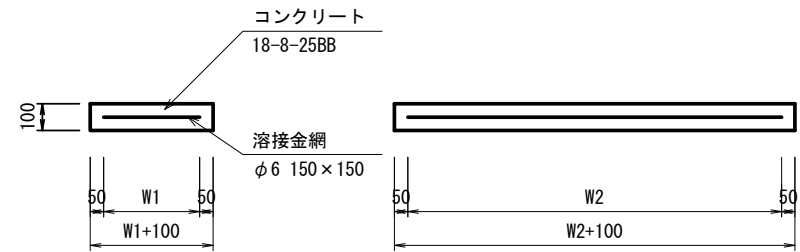


現場打基礎板(1)~(3)

10枚当り

名 称	規 格	単 位	数量(1)	数量(2)	数量(3)	備 考
現場打基礎板		枚	10.00	10.00	10.00	
コンクリート	18-8-25B	m3	1.00	0.38	0.36	
同上 型 枠		m2	3.15	1.67	1.62	
路 盤 紙	クラフト紙	m2	10.00	3.84	3.60	
溶 接 金 網	φ6 150×150	m2	7.60	2.70	2.50	
W1		mm	400	520	500	
W2		mm	1900	520	500	
参考重量		kg	235	90	85	1枚当り重量


自由勾配側溝展開図その 1

S=1 : 50

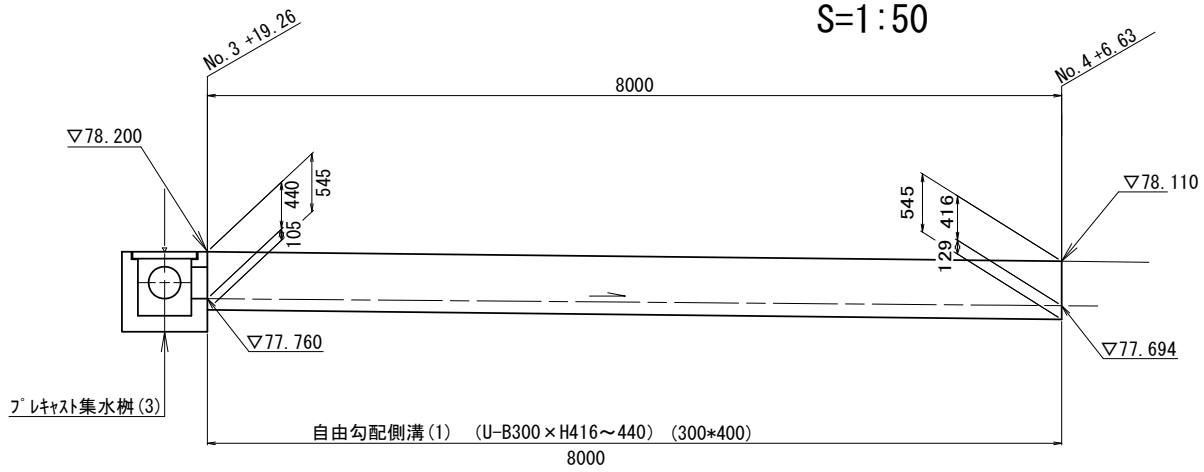


自由勾配側溝展開図その 2

S=1 : 50

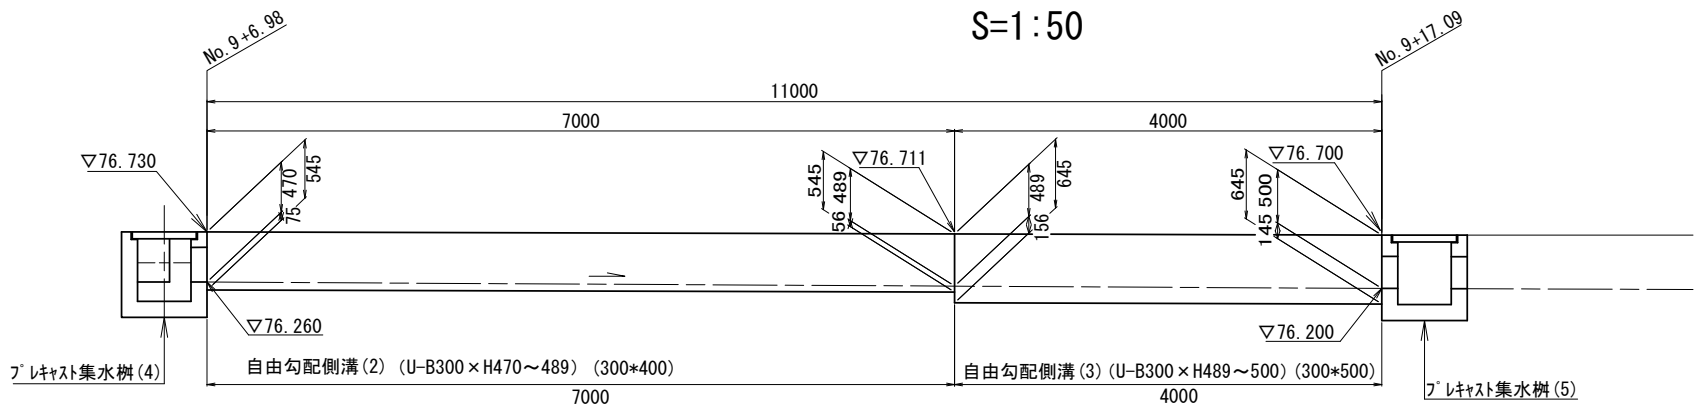

自由勾配側溝展開図その3



S=1 : 50

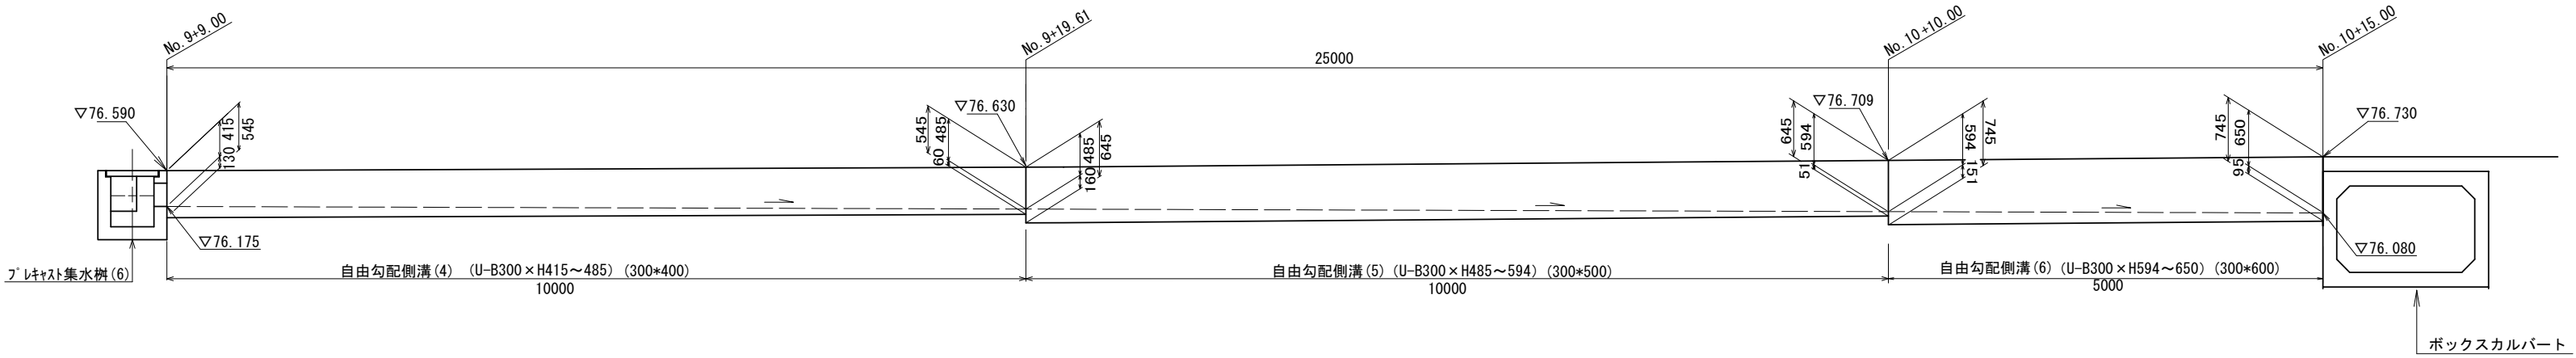

この図面はA1サイズを原寸とする。

工 事 名	令和6年度建築道路新補第4号 新横山目細線道路改良工事		
施工箇所名	津市荻漕町椋本内地		
図面の種類	排水構造物工事構造図(2)		
縮 尺	図示	図面番号	14/20
事業所名	津市建設部建設整備課		





排水構造物工構造図（3）

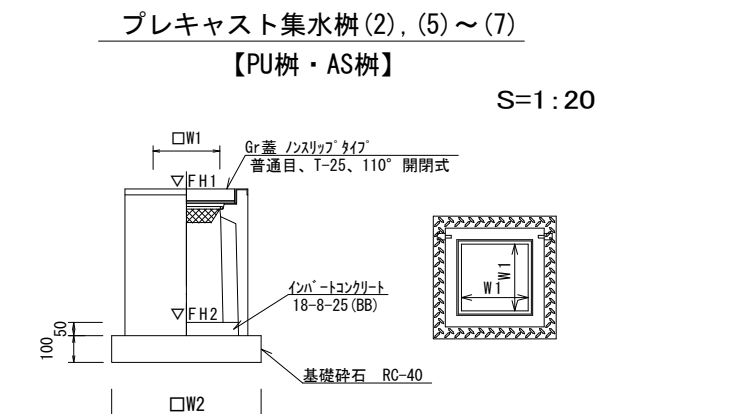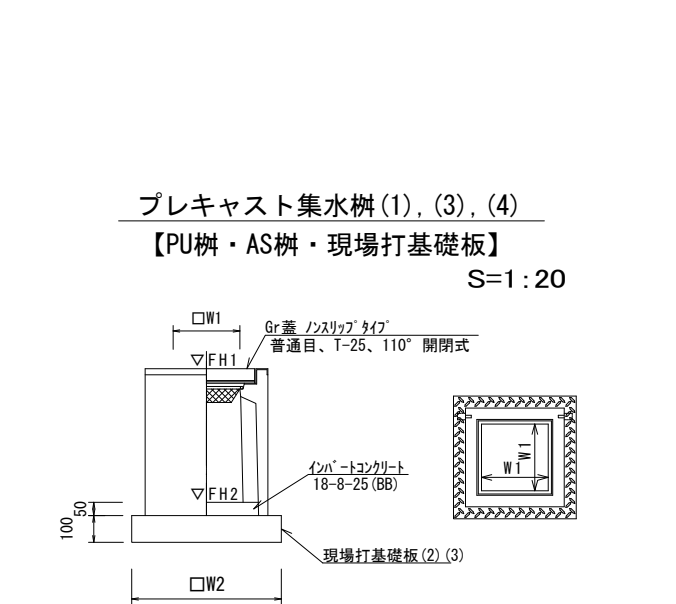

プレキャスト集水樹(1),(3),(4)		数量				備考
名称	規格	単位	(1)	(3)	(4)	
プレキャスト集水樹		個	10.00	10.00	10.00	PU・AS樹同等品以上
インポートコンクリート	18-8-25 (BB)	m ³	0.05	0.05	0.05	t=50
現場打基礎板(2)		枚	10.00	-	-	
現場打基礎板(3)		枚	-	10.00	10.00	
基面整正		m ²	3.84	3.60	3.60	
タイプ	PU300A	mm	300	300	300	
W1		mm	300	300	300	
W2		mm	620	600	600	

7'プレキャスト集水樹 (2)・(5)～(7)			数量				10箇所当り
名 称	規 格	単 位	(2)	(5)	(6)	(7)	備 考
プレキャスト集水樹		個	10.00	10.00	10.00	10.00	PU・AS樹同等品以上
インポートコンクリート	18-8-25 (BB)	m3	0.05	0.05	0.05	0.05	t=50
基礎砕石	RC-40	m2	3.84	3.60	3.60	3.84	
基面整正		m2	3.84	3.60	3.60	3.84	
タイプ		PU300B	300	300	300	300	
W1		mm	300	300	300	300	
W2		mm	620	600	600	620	

プレキャスト集水樹基準高さ一覧表				
集水樹	測点	樹天端高 ▽FH1	樹底高 ▽FH2	備考
(1)	No.3+8.3 右	FH1 = 78.33	FH2 = 77.78	
(2)	No.3+18.1 左	FH1 = 78.41	FH2 = 77.76	
(3)	No.3+18.8 左	FH1 = 78.20	FH2 = 77.59	
(3)	No.3+12.9 右	FH1 = 76.73	FH2 = 76.12	
(4)	No.9+17.5 右	FH1 = 76.70	FH2 = 75.89	
(5)	No.9+9.00 左	FH1 = 76.59	FH2 = 75.98	
(6)	No.10+12.6 右	FH1 = 76.73	FH2 = 75.92	
(7)	No.10+19.1 左	FH1 = 76.78	FH2 = 76.03	

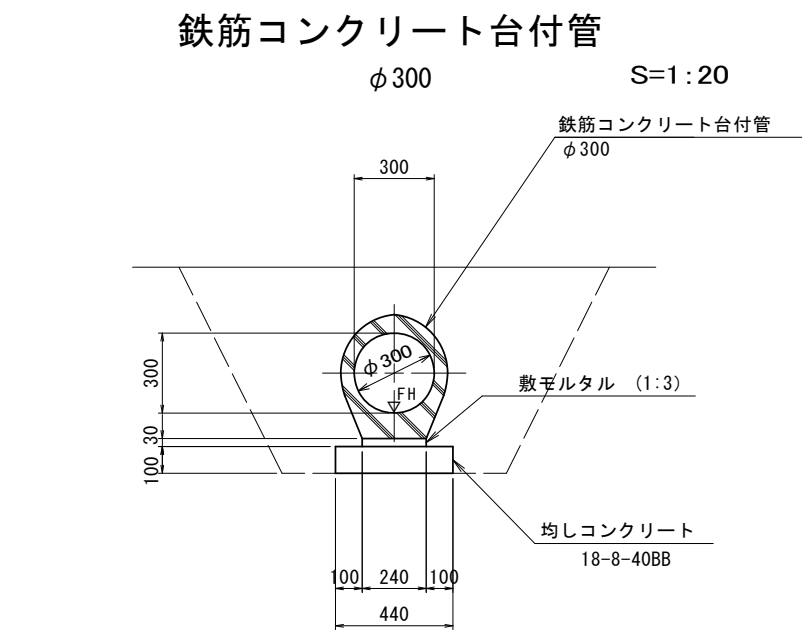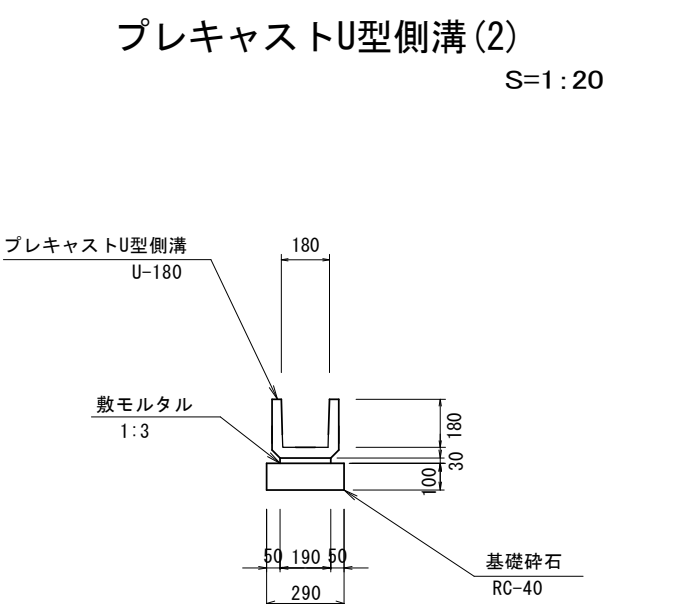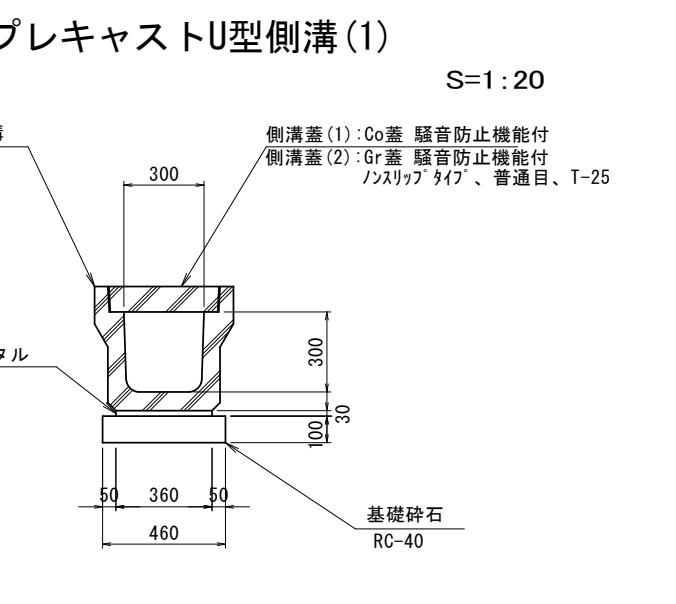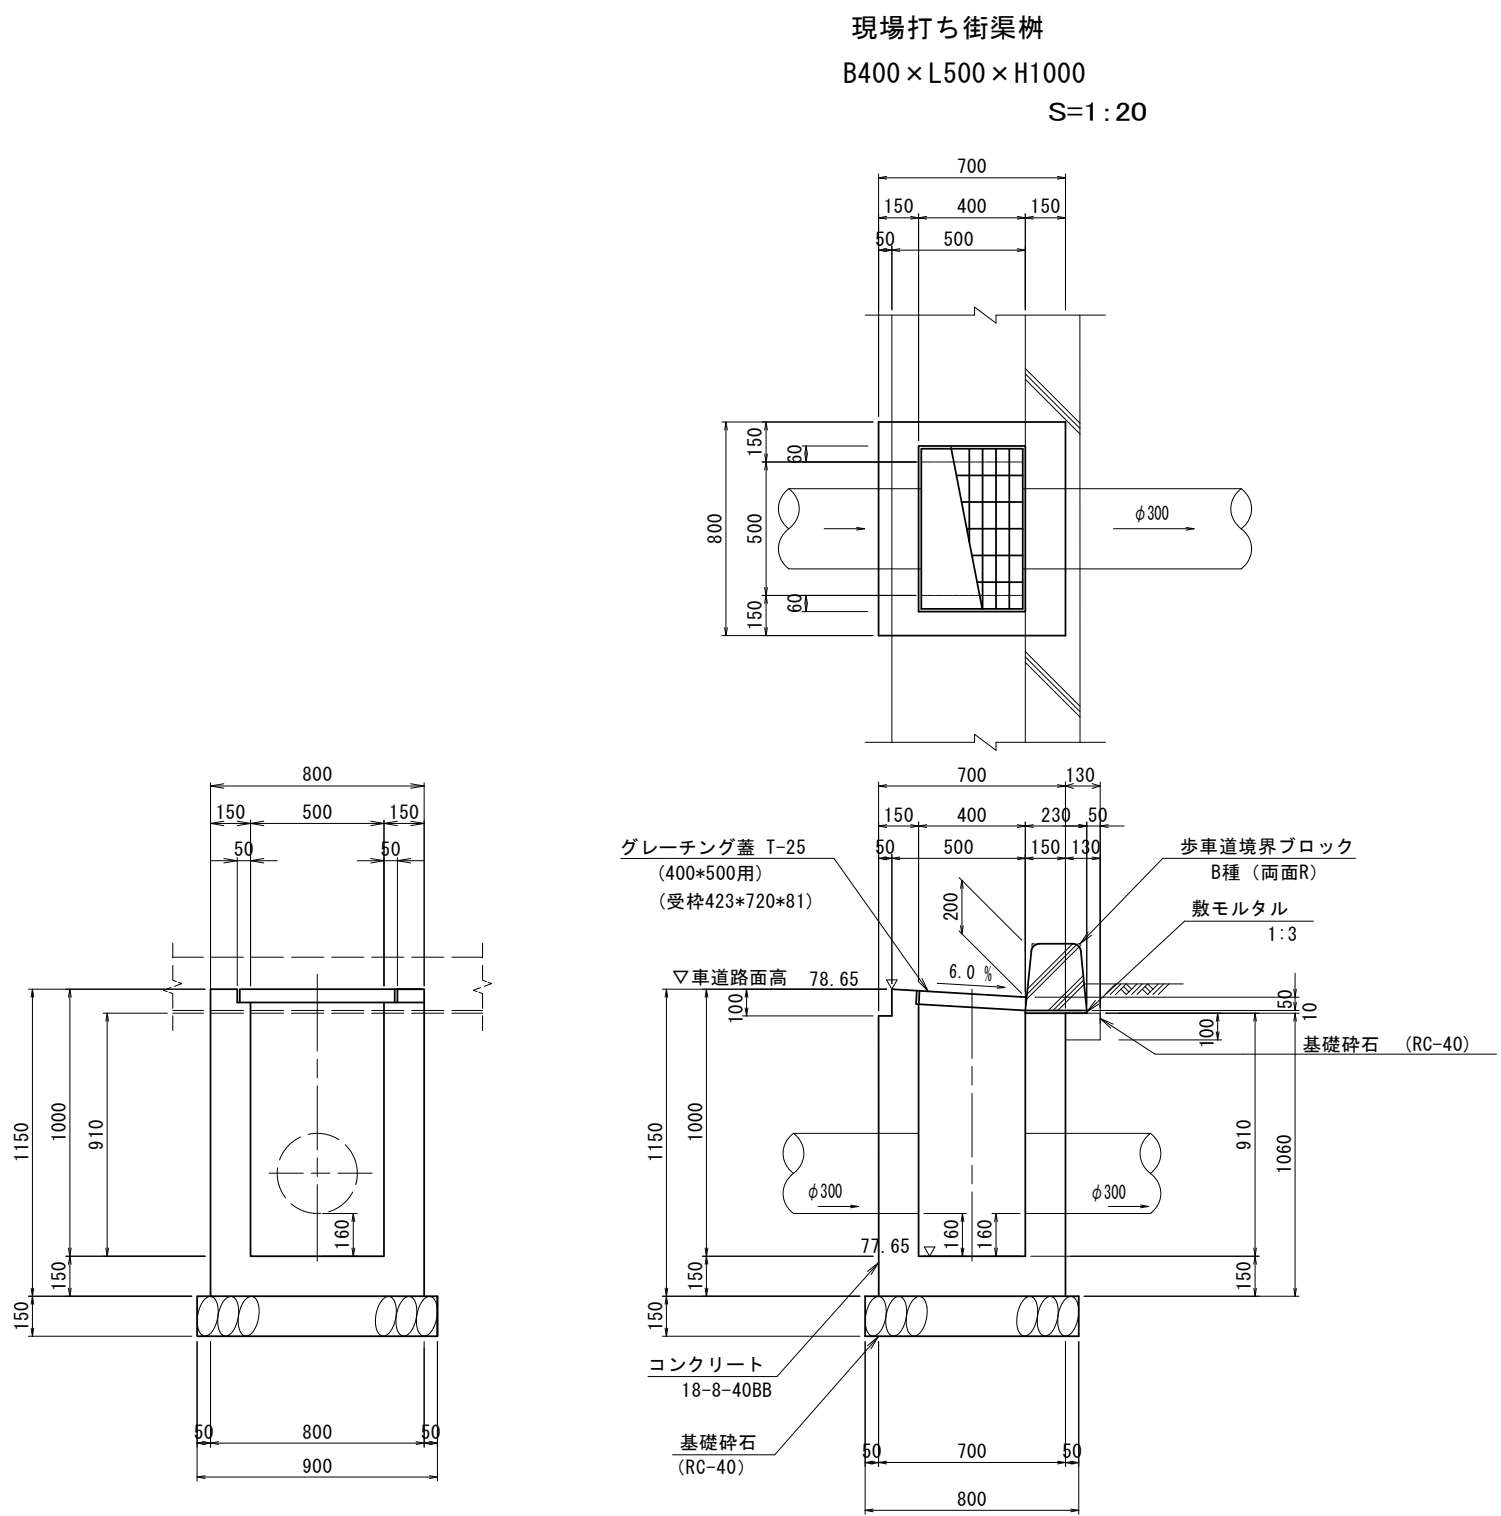

現場打ち集水桝 材料表		10箇所当り		
名 称	規 格	単位	数 量	備 考
歩車道境界ブロック	B種(両面R)L=0.6m	個	13.3	48kg/個 リサイクル認定品
敷モルタル	1:3	m ³	0.02	
コンクリート	18-8-40BB	m ³	4.35	
同上型枠		m ²	49.70	
基礎砕石	RC-40	m ²	7.20	
グレーチング蓋	400×500用 普通目 T-25	枚	10.00	受枠含む
基面整正		m ²	7.20	

プレキャストU型側溝(1) 材料表				
名称	規格	単位	数量	備考
側溝	L=2.0m	個	5.0	419kg/個 リサイクル認定品
敷モルタル	1:3	m ³	0.11	
基礎砕石	RC-40	m ²	4.60	
基面整正		m ²	4.60	

※ 乗入・取付道路部には跳ね上がり防止のため、グレーチング蓋を用いないこと。

プレキャストU型側溝(2) 材料表				
名称	規格	単位	数量	備考
側溝	L=0.6m	個	16.5	34kg/個 リサイクル認定品
敷モルタル	1:3	m ³	0.06	
基礎砕石	RC-40	m ²	2.90	
基面整正		m ²	2.90	

鉄筋コンクリート台付管 材料表				
名称	規格	単位	数量	備考
コンクリート台付管	L=2.0m	個	5.0	369kg/個
敷モルタル	1:3	m ³	0.07	
均しコンクリート	18-8-40BB	m ³	0.44	
同上型枠		m ²	2.00	
基面整正		m ²	4.40	


鉄筋コンクリート台付管基準高FH一覧表			
集水樹	測点	樹底高 ▽FH	備考
プレキャスト集水樹(2)	No.3+18.1	FH = 77.89	流入
現場打ち街渠樹	No.3+18.8	FH = 77.86	流出
プレキャスト集水樹(3)	No.3+18.8	FH = 77.82	流出
プレキャスト集水樹(6)	No.10+12.6	FH = 76.16	流入
プレキャスト集水樹(7)	No.10+15.0	FH = 75.83	流出
プレキャスト集水樹(7)	No.10+19.1	FH = 76.26	流入
プレキャスト集水樹(7)	No.10+16.6	FH = 76.10	流出

この図面はA1サイズを原寸とする。			
工事名	令和6年度建整道新補第4号 新横山目細線道路改良工事		
施工箇所名	津市芸濃町棕本地内		
図面の種類	排水構造物工構造図(3)		
縮尺	1:20	図面番号	15/20
事業所名	津市建設部建設整備課		

各種構造図

S=1 : 20


横断防止柵

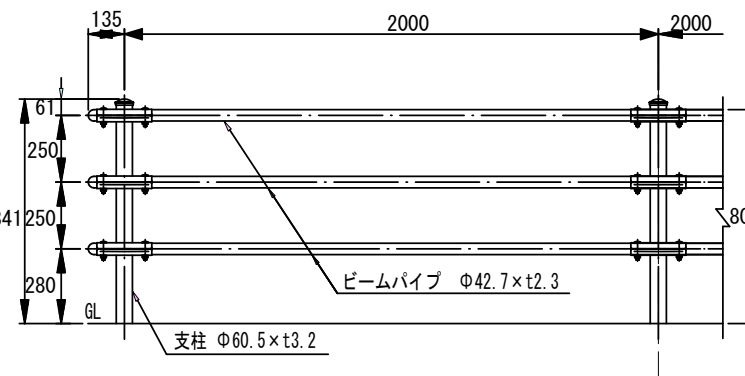


横断防止柵 材料:

名 称	規 格	单位	数 量	備 考
横断防止柵	H=800	m	10.00	

コンクリート建

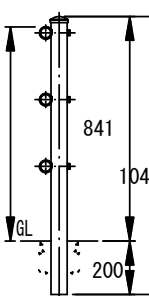


ガードレール

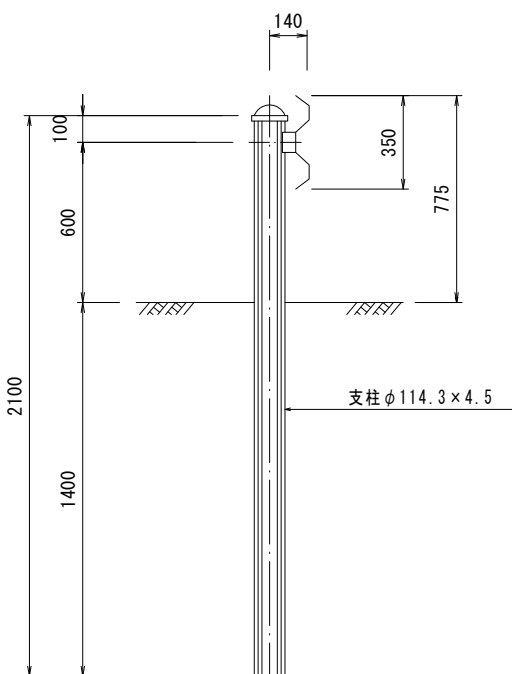

10m当量

名 称	規 格	単 位	数 量	摘 要
ガードレール	Gr-C-4E	m	10.00	


地先境界ブロック

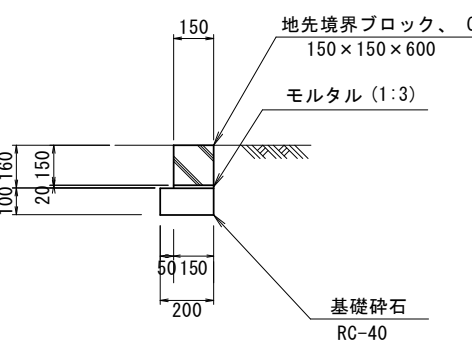

地先境界ブロック

名 称	規 格	単位	数 量	備 考
地先境界ブロック	C種	個	16.5	81kg/個 リサイクル認定
敷モルタル	1:3	m ²	0.03	
基礎砕石	RC-40	m ²	2.00	
基面整正		m ²	2.00	

アスカーフ

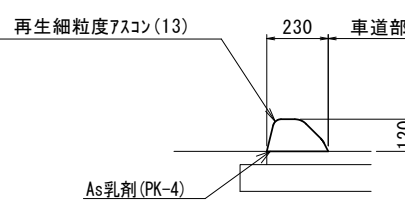

アスカーブ 材料系


名 称	規 格	単位	数 量	備 考
アスカーブ	再生細粒度アスコン(13)	m	10.00	

この図面はA1サイズを原寸とする。

工 事 名	令和6年度建設道新補第4号 新横山目細線道路改良工事		
施工箇所名	津市荻蒸町棕本地内		
図面の種類	各種構造図		
縮 尺	1 : 20	図面番号	16/20
事業所名	津市建設部建設整備課		


ボックスカルバート一般図

側面図 S=1:100
(NO. 10+15.000)

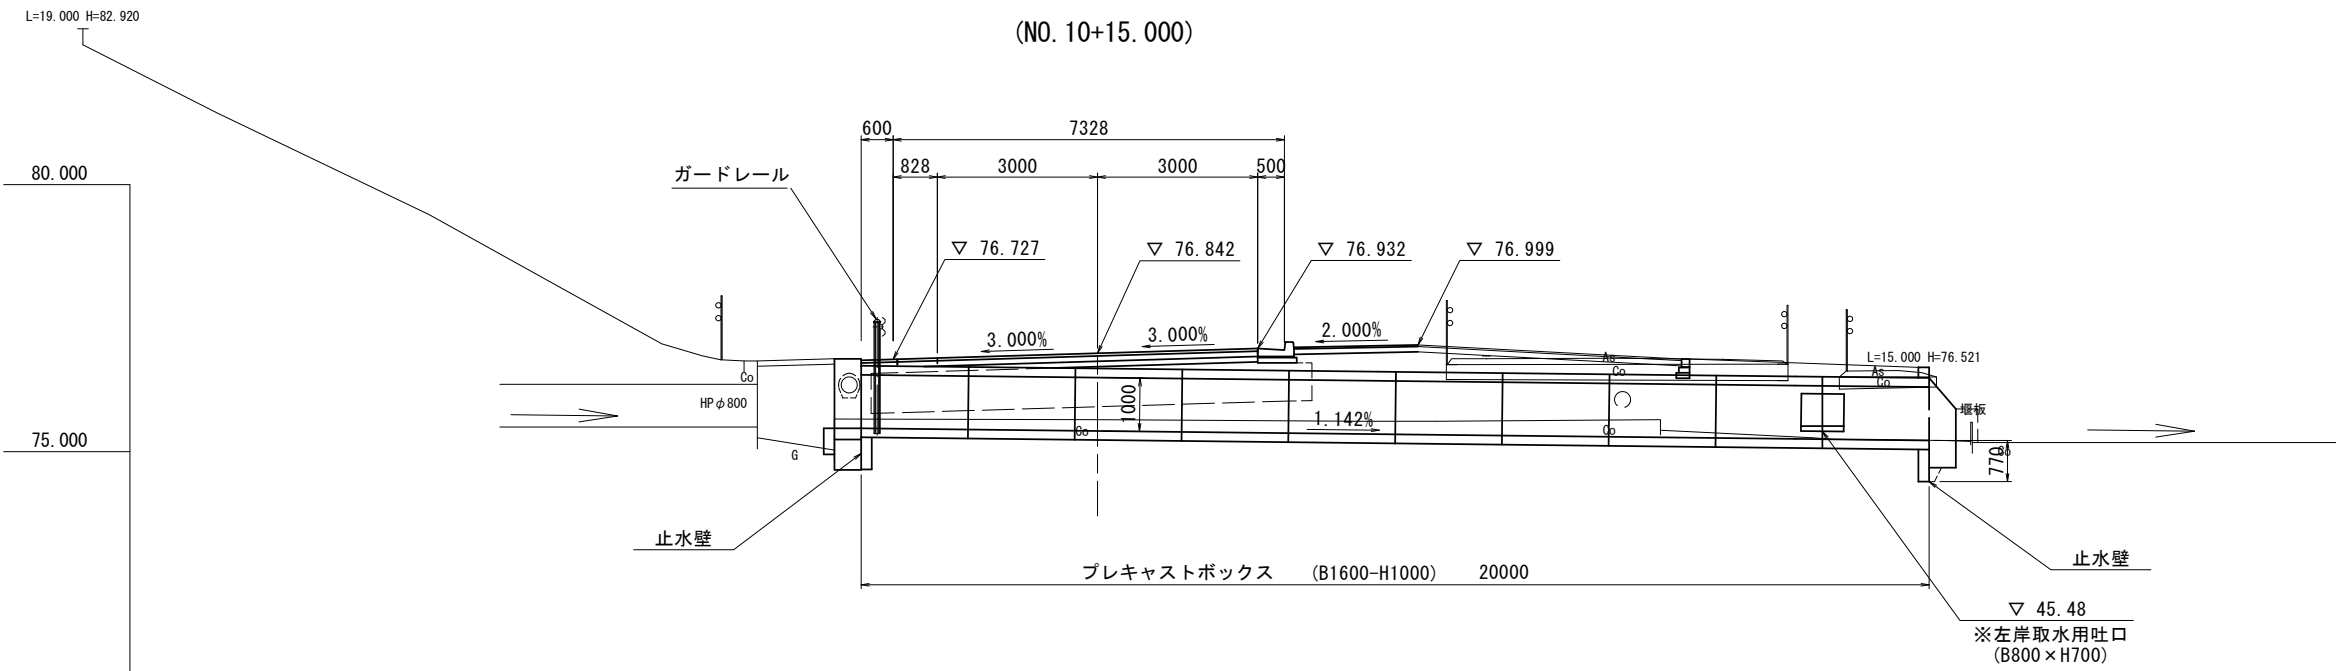

勾配	75.438	$i=1.142\%$ $L=20.000m$	75.210
計画高	75.438		75.229
地盤高	75.620		75.220
追加距離	0.000		20.000
単距離	0.000		20.000
測点	-BorNo. 0 +0.00		-BorNo. 0 +20.00
平面線形			


平面図 S=1:100

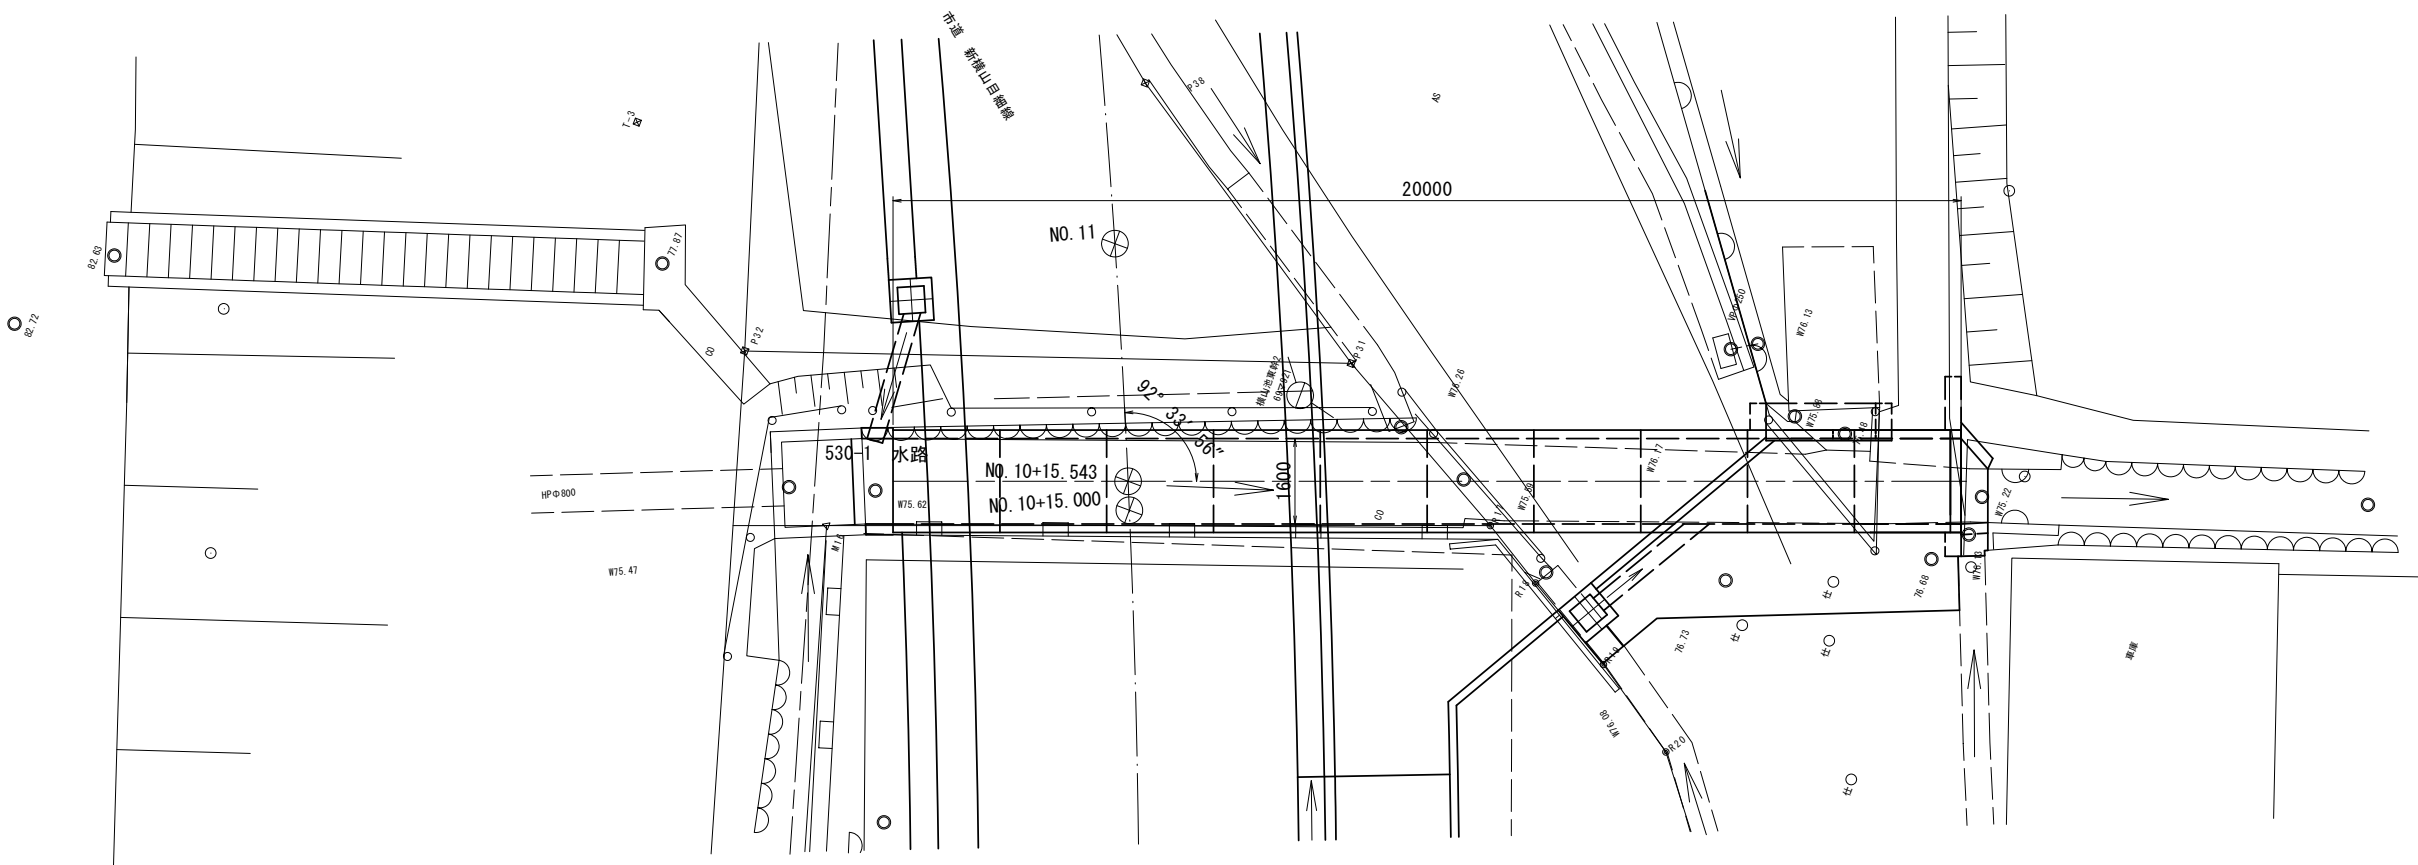

設計条件	
道路規格	第3種第3級
設計構造	V = 30 km/h
速度形式	プレキャスト製ボックスカルバート
函渠長	20.000m
有効高	1.000m
有効幅	1.600m
設計活荷重	T-25 (T活荷重)
縦断勾配	1.142%
斜角	$\theta=92^{\circ}33'56''$
土被り	0.12~0.51m
設計地耐力	$Q_v=75.64kN/m^2$

注) 施工時には、カルバート底面位置において上記の値以上の許容支持力度(地耐力)の確認を行うこと。


断面図 S=1:30

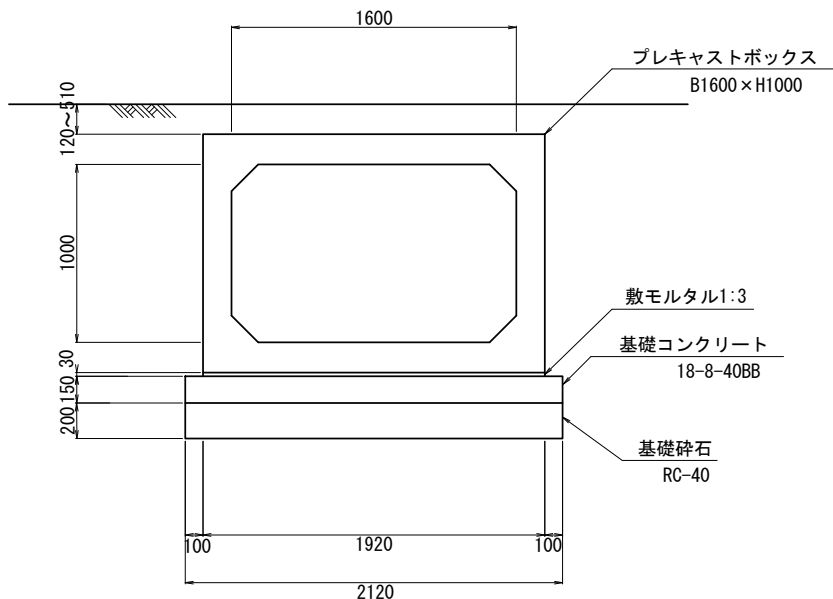


土工断面図

S=1:30

土工延長 L=11.0m			
工種	規格	単位	数量
床盛り	土砂	m ²	4.8
側翼(1)	D	m ²	3.1

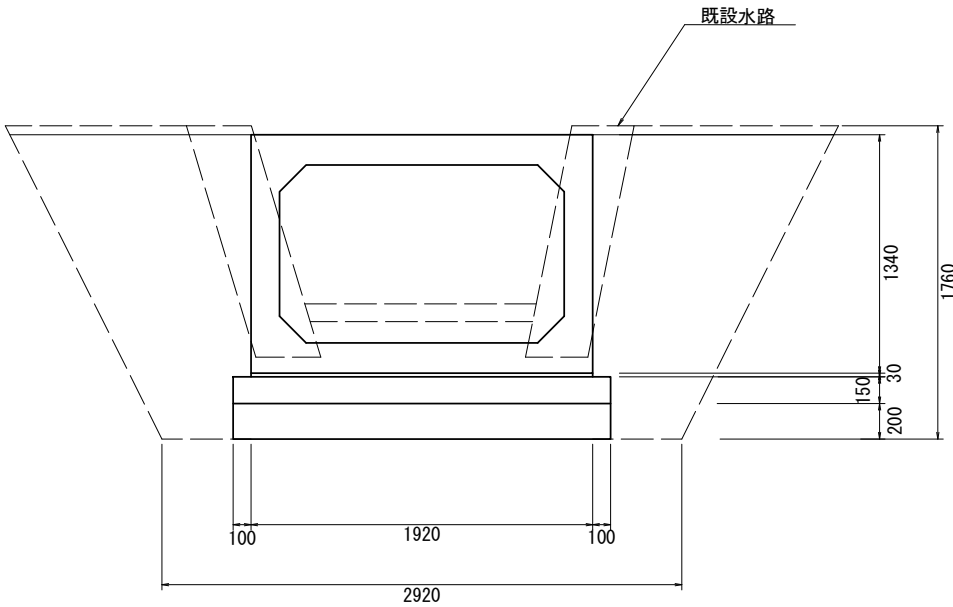

土工延長 L=9.0m			
工種	規格	単位	数量
床盛り	土砂	m ²	4.9
側翼(1)	D	m ²	3.1

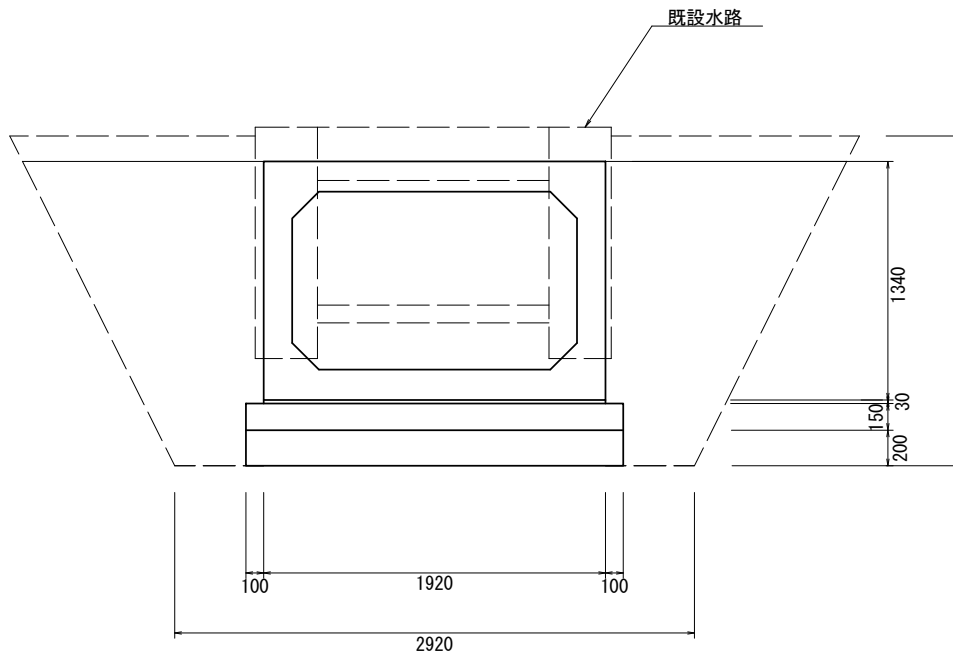


この図面はA1サイズを原寸とする。

工事名	令和6年度建整道新補第4号 新横山目細線道路改良工事		
施工箇所名	津市芸濃町棕本地内		
図面の種類	ボックスカルバート一般図		
縮尺	図示	図面番号	17/20
事業所名	津市建設部建設整備課		

ボックスカルバート工構造図


縦断面図

S=1:100

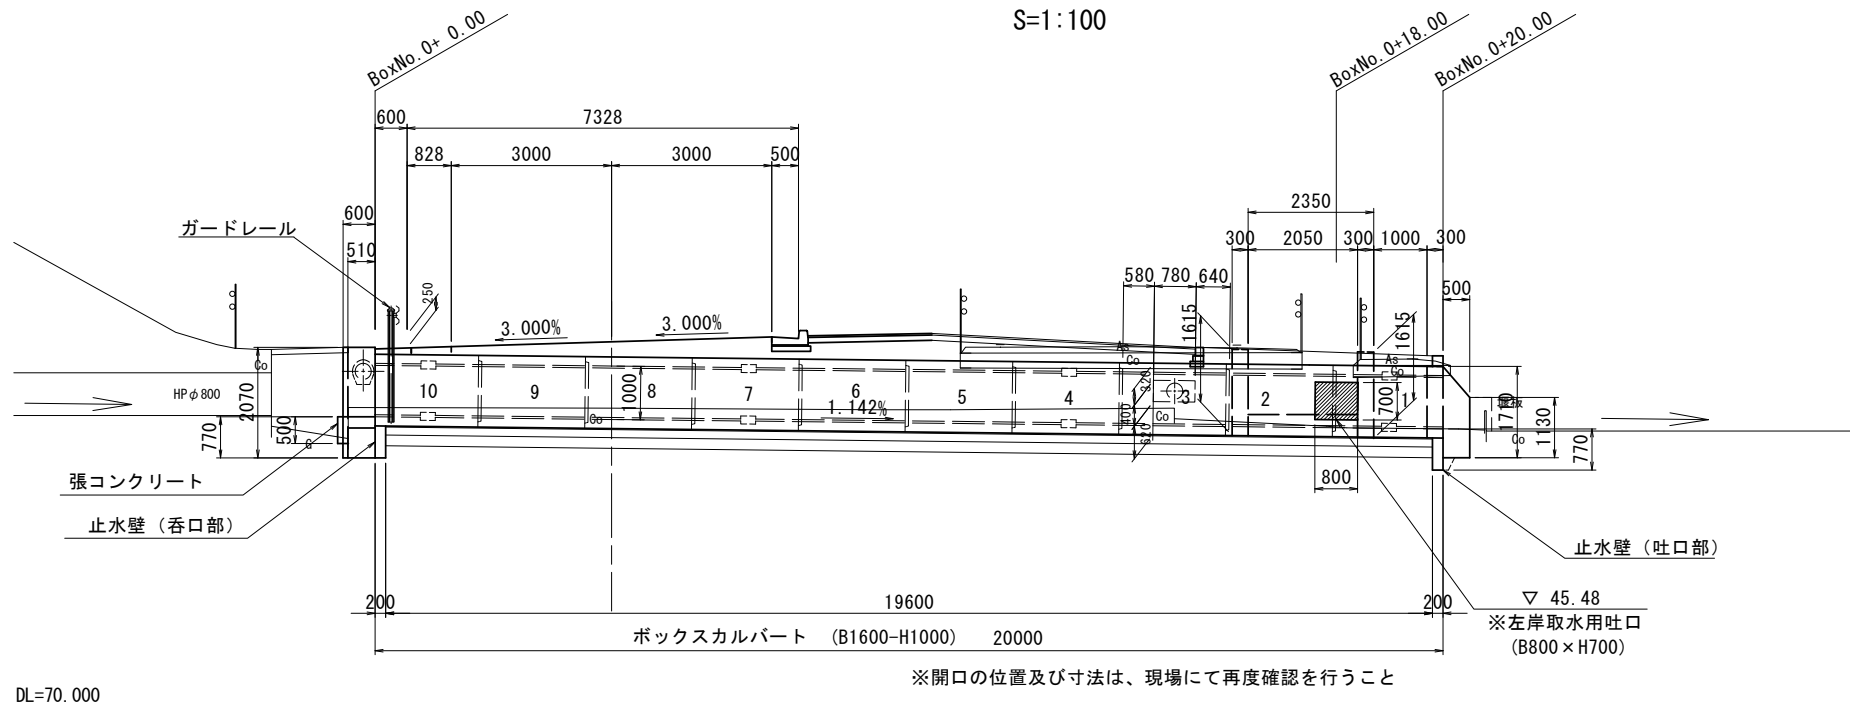


横断面図

S=1:100

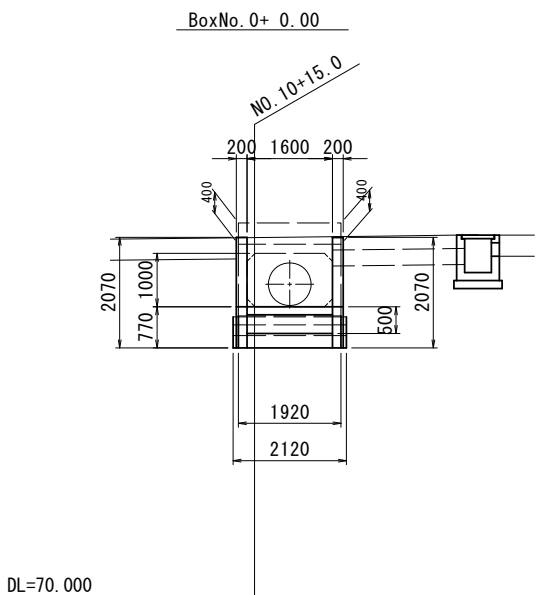


呑口部詳細図

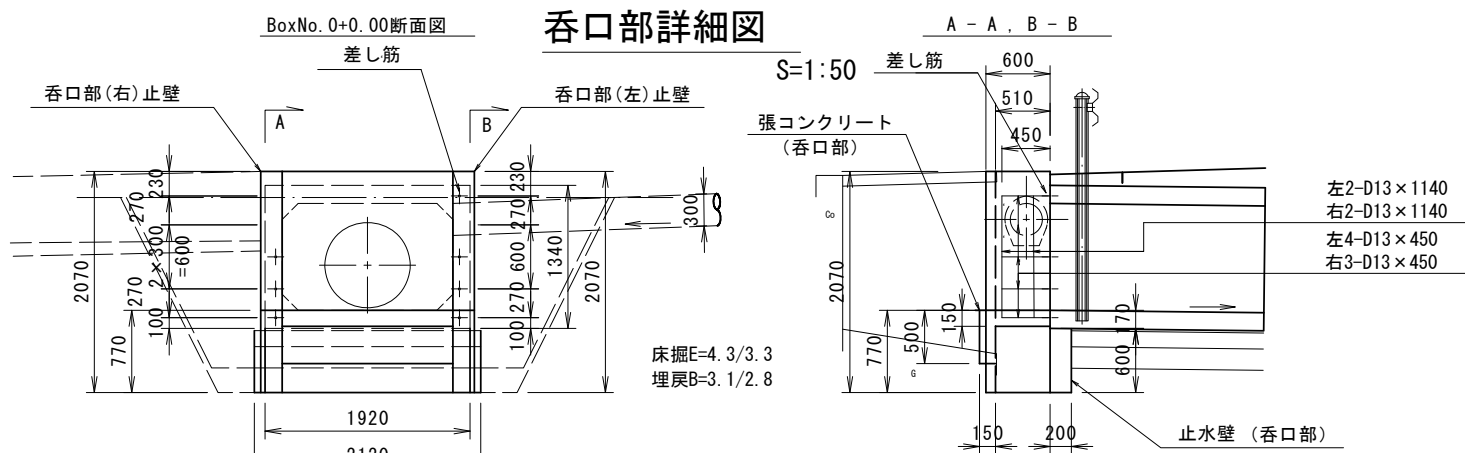


呑口部 止壁 材料表

名 称	規 格	単位	数 量	備 考
コンクリート	18-8-40BB	m ³	0.95	
同上型枠		m ²	8.8	
補強筋	D13	kg	7.7	L=7.7m

取水口部詳細図

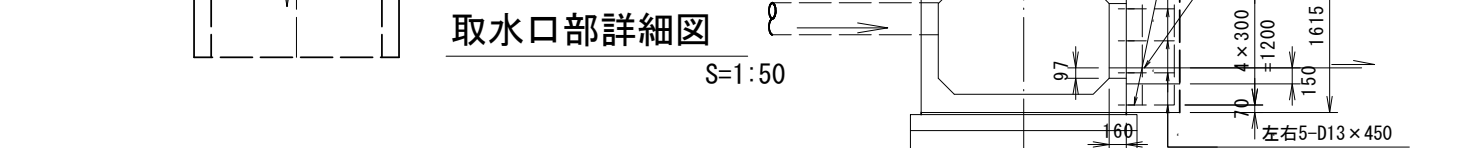

吐口部詳細図

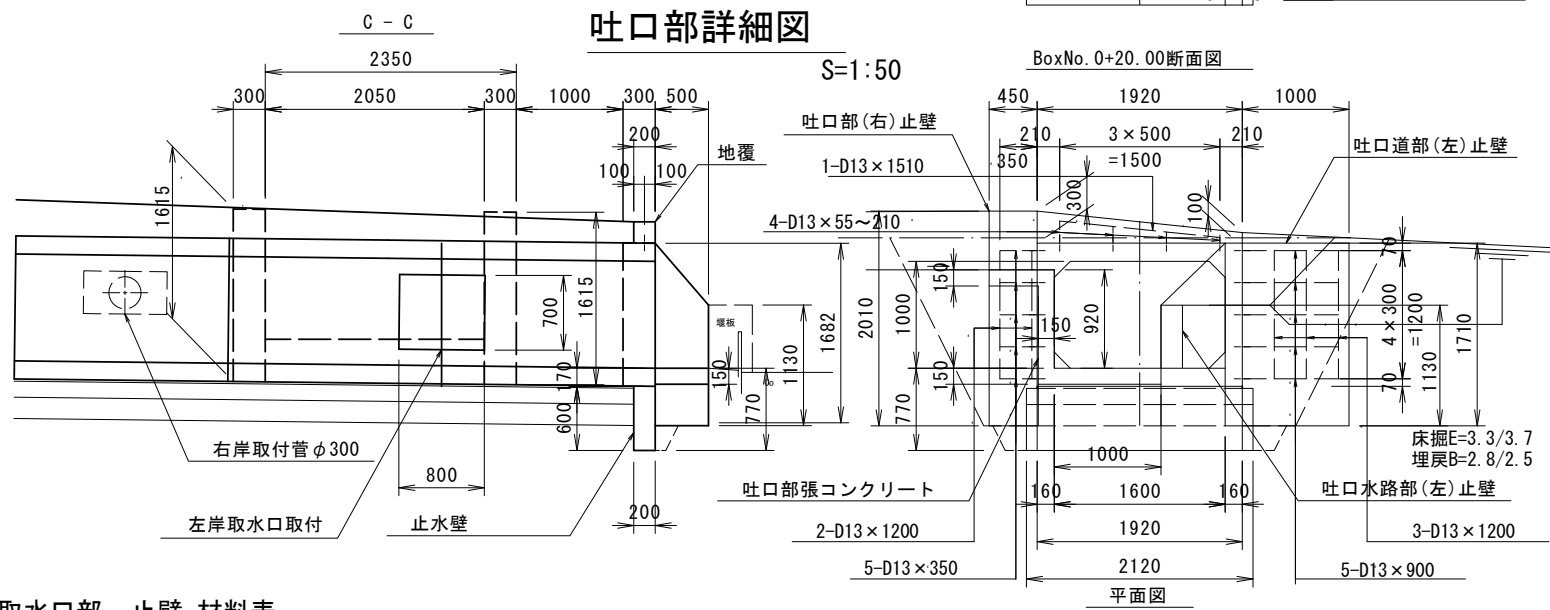

取水口部 止壁 材料表


名 称	規 格	単位	数 量	備 考
コンクリート	18-8-40BB	m ³	0.78	
同上型枠		m ²	4.6	
補強筋	D13	kg	9.3	L=9.3m

吐口部 止壁 材料表


名 称	規 格	単位	数 量	備 考
コンクリート	18-8-40BB	m ³	1.56	
同上型枠		m ²	12.8	
補強筋	D13	kg	14.2	L=14.3m

断面図


S=1:100

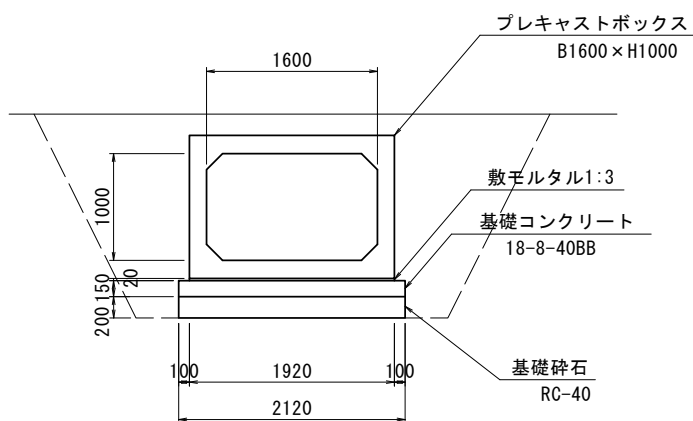

緊張状態図

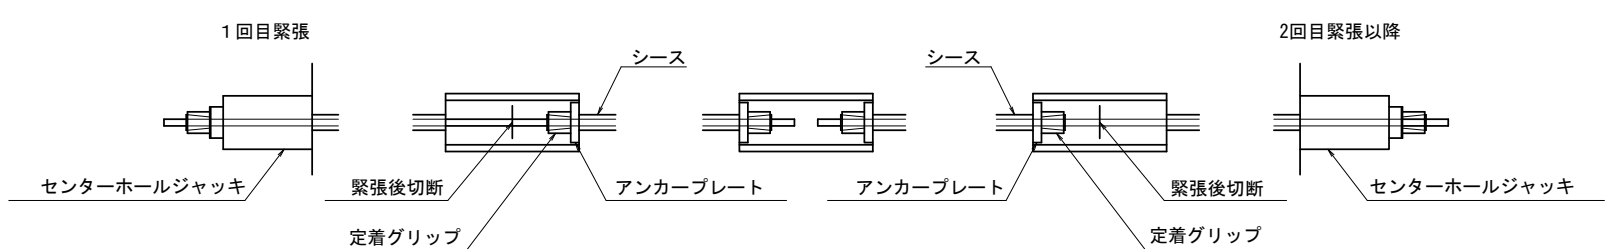

部品詳細図

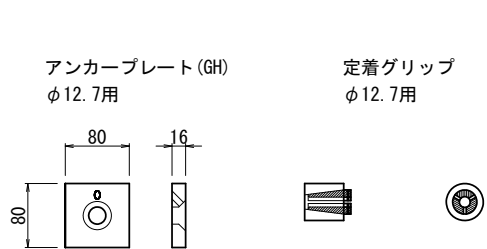

この図面はA1サイズを原寸とする。

工 事 名	令和6年度建整道新補第4号 新横浜目細線道路改良工事
施工箇所名	津市芸濃町椋木地内
図面の種類	ボックスカルバート工構造図
縮 尺	図示 図面番号 18/20
事業所名	津市建設部建設整備課

ボックスカルバート工 数量表

種 別	摘 要	計 算 式	数 量	単位
基礎材	t=200mm	2.12×19.60	41.55	m ²
基礎コンクリート	18-8-40BB	0.15×2.12×19.60	6.23	m ³
同上型枠		0.15×19.60×2	5.88	m ²
敷モルタル	1:3	0.02×1.92×20.00	0.77	m ³
ボックスカルバート	1600×1000(特厚型)	L=20.000	20.00	m

縦締工 数量表



種 別	摘 要	計 算 式	数 量	単位
PC鋼より線 (φ12.7)	1次縦締工	7.75×4 (余長含む) = 31.00m×0.774kg/m	24.00	kg
	2次縦締工	7.75×4 (余長含む) = 31.00m×0.774kg/m	24.00	kg
	3次縦締工	7.75×4 (余長含む) = 31.00m×0.774kg/m	24.00	kg
	合 計		72.00	kg
定着グリップ	φ12.7用		24.00	個
アンカープレート	φ12.7用		24.00	個

函体数量表

規 格	製 品 長	種 別	数 量	函体番号
□-1600×1000 (特厚型)	L=2000	凸(差口)凹(受口)有	6	No. 4~9
	L=2000	側壁開口(780×400) 凸凹有	1	No. 3
	L=2000	側壁開口(400×700) 凸凹有	1	No. 2
	L=2000	側壁開口(400×700) 凸無凹有	1	No. 1
	L=2000	凸有凹無	1	No. 10

舗装および区画線平面図


S=1:500

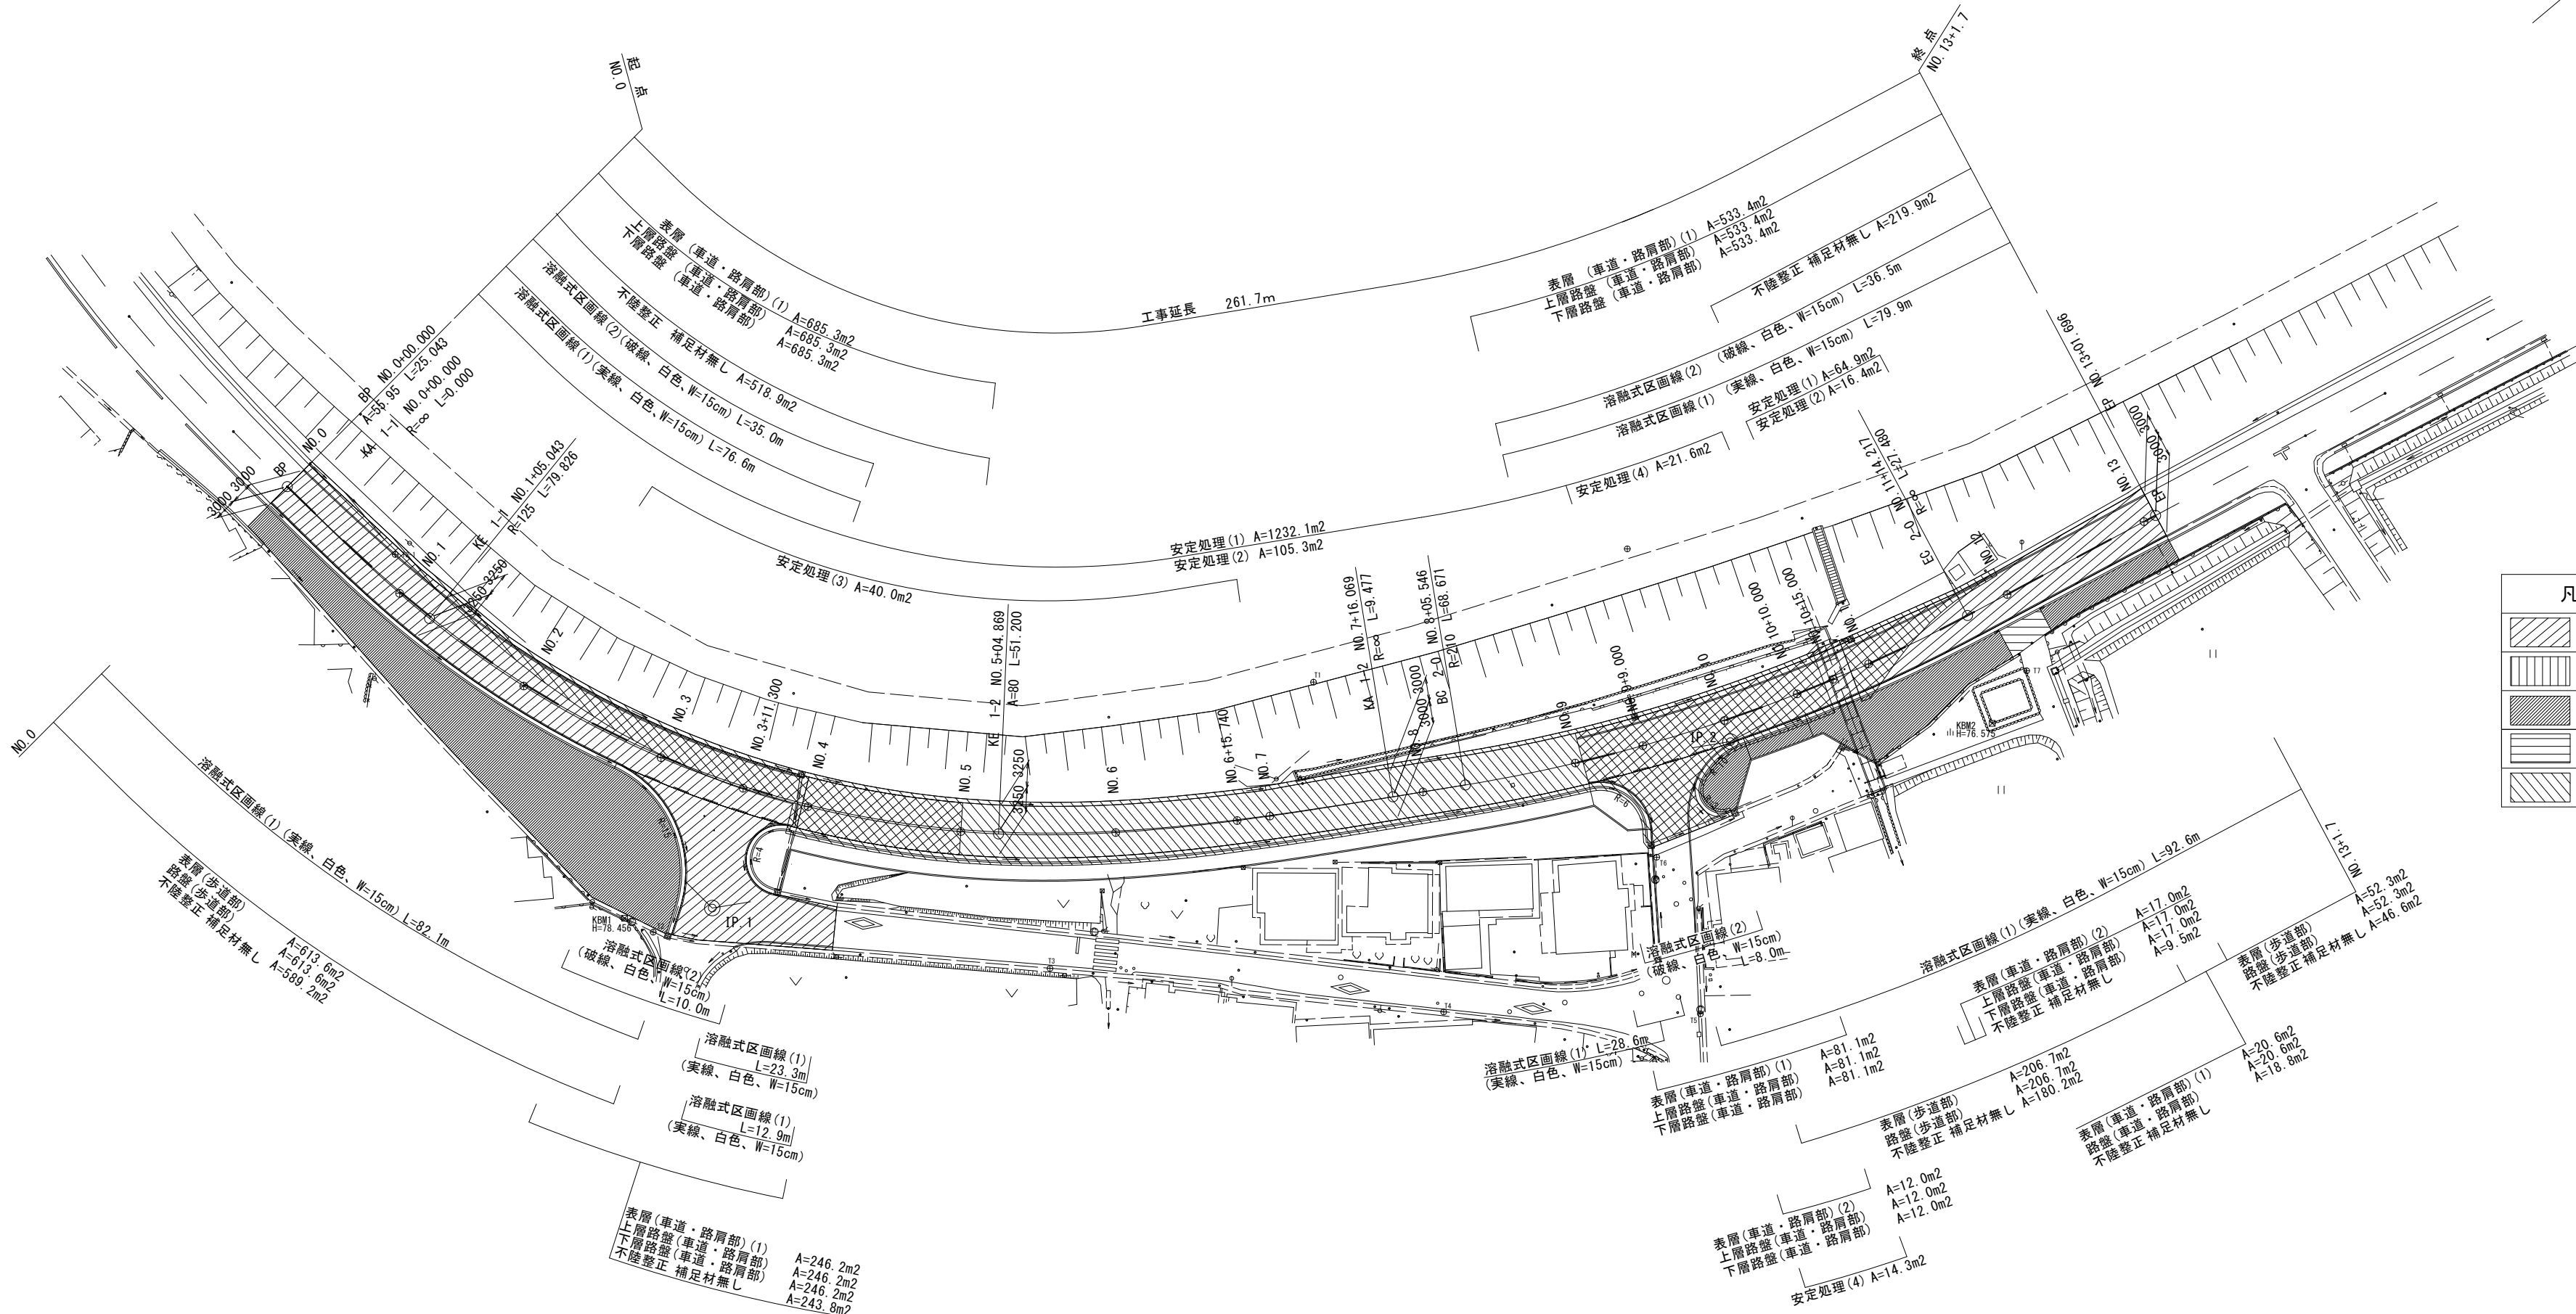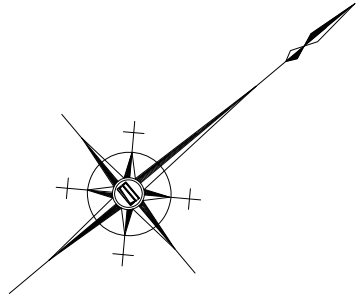

凡 例	
	車道舗装
	車道舗装(影響部)
	歩道舗装(一般部)
	歩道舗装(乗入部)
	安定処理


車道舗装

S=1:20

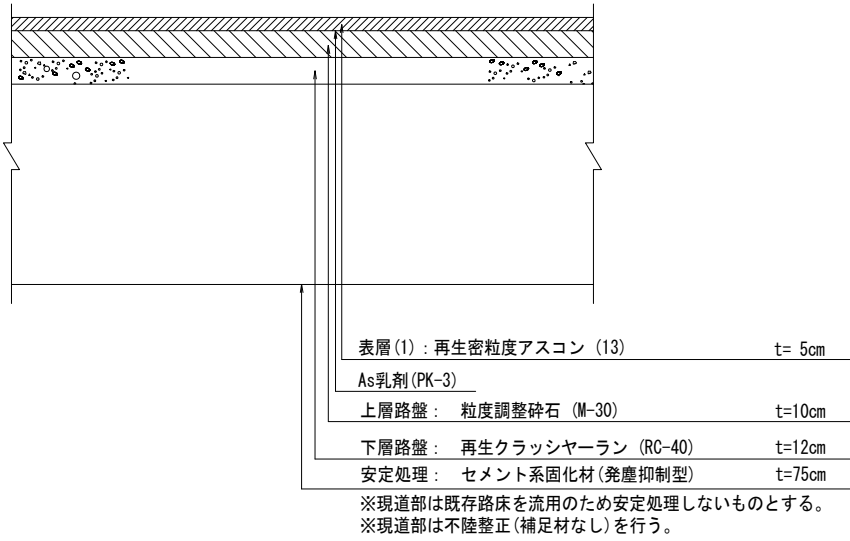


車道舗装(影響部)

S=1:20

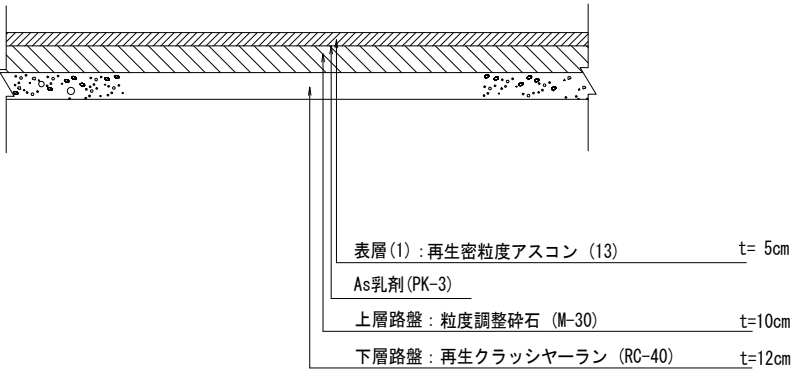


歩道舗装(一般部)

S=1:20

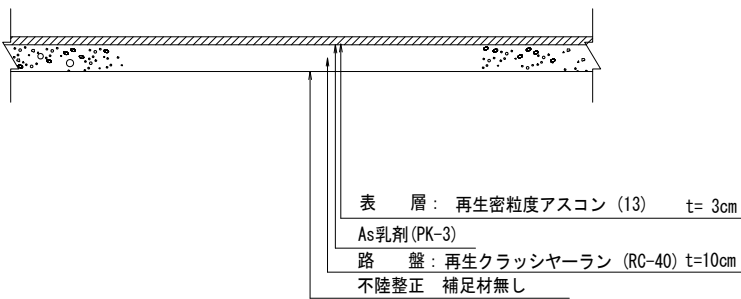

歩道舗装(乗入部)

S=1:20

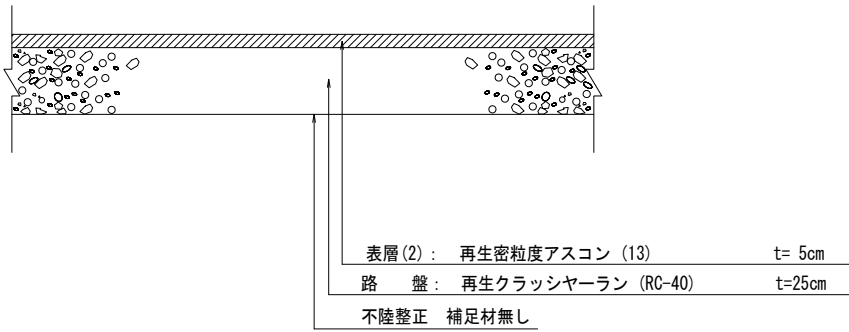



この図面はA1サイズを原寸とする。

工 事 名	令和6年度建整道新補第4号 新横山目細線道路改良工事		
施工箇所名	津市芸濃町棕本地内		
図面の種類	舗装および区画線平面図		
縮 尺	図示	図面番号	19/20
事業所名	津市建設部建設整備課		

测 点	X	Y
2-1	-131638.874	38385.115
T1	-131680.939	38372.272
T2	-131766.926	38342.234
T3	-131730.726	38378.724
T4	-131695.442	38415.666
T5	-131670.230	38437.137
T6	-131661.544	38418.027
T7	-131609.526	38430.270
T8	-131580.176	38529.870
T9	-131592.271	38645.516

测 点 名	X 座 标	Y 座 标
4-1	-131772.823	38282.231
4-2	-131769.354	38335.428
4-3	-131735.646	38373.862
4-4	-131703.150	38407.691
4-5	-131669.486	38436.453
4-6	-131662.198	38417.702
4-7	-131608.226	38437.562

S=1 : 500

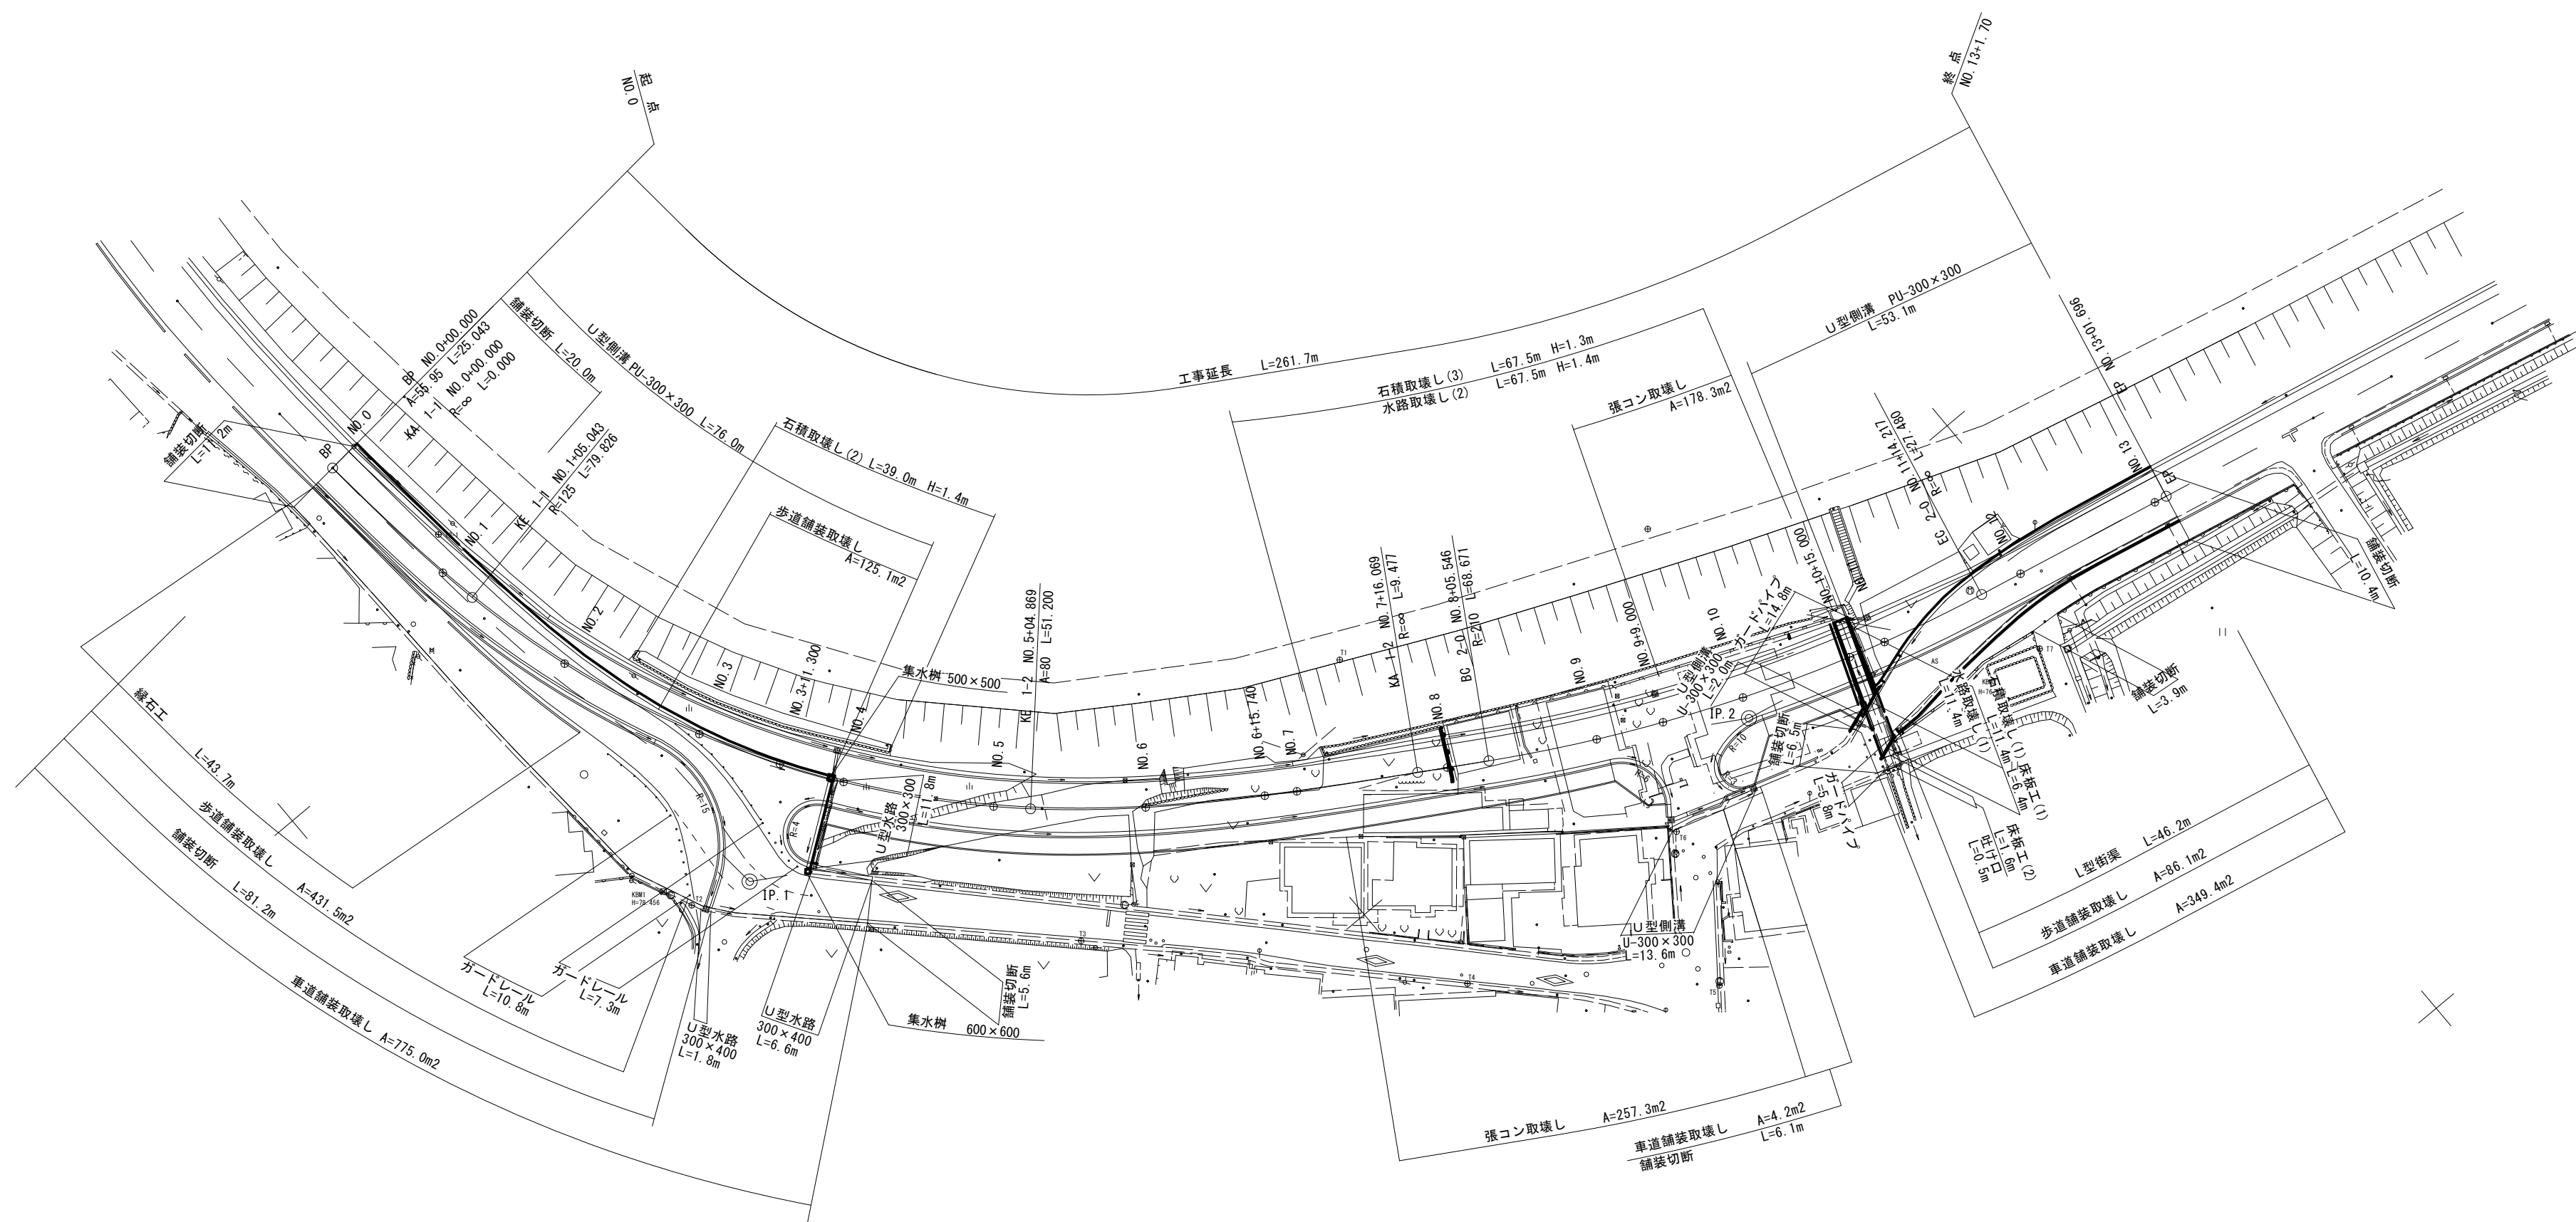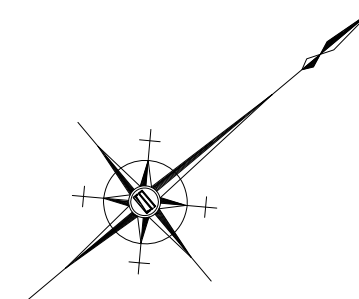

工 事 名	令和6年度建整道新補第4号 新横山目細線道路改良工事		
施工箇所名	津市芸濃町棕木地内		
図面の種類	取壊し平面図		
縮 尺	1 : 500	図面番号	20/20
事業所名	津市建設部建設整備課		