
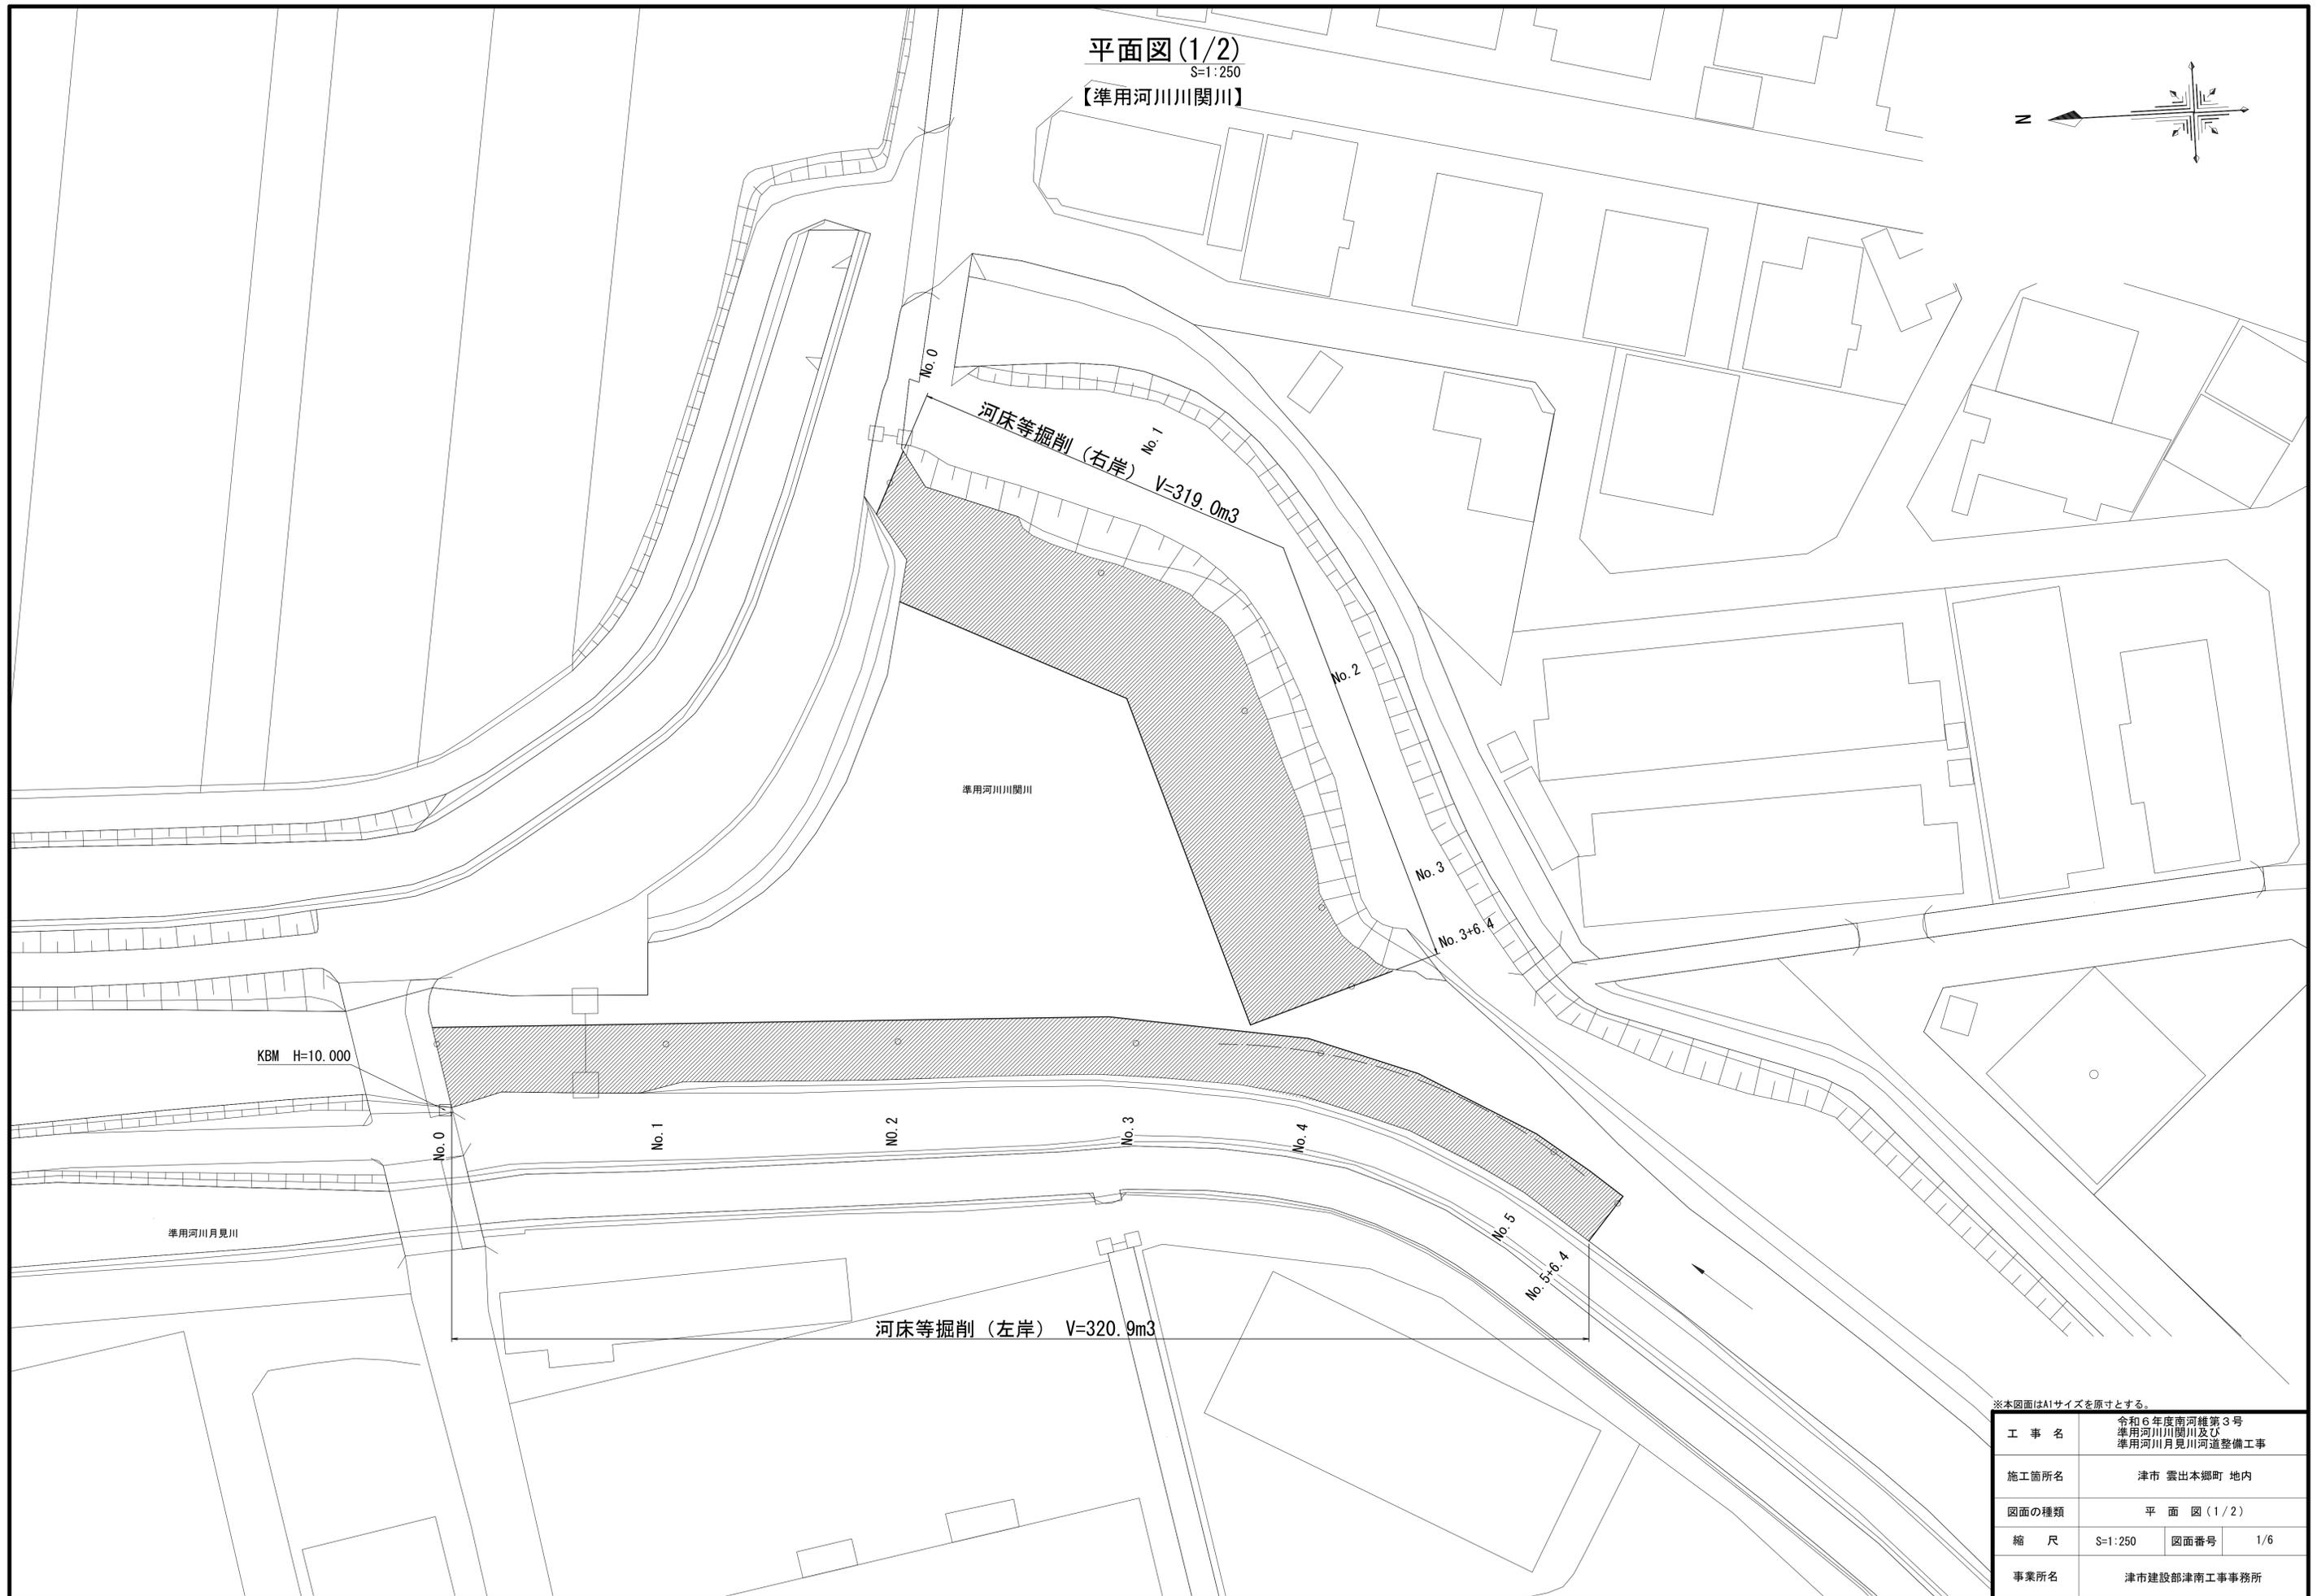


平面図(1/2)

S=1:250

【準用河川川関川】

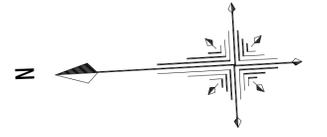

※本図面はA1サイズを原寸とする。

工事名	令和6年度南河経第3号 準用河川川関川及び 準用河川月見川河道整備工事
施工箇所名	津市 雲出本郷町 地内
図面の種類	平面図(1/2)
縮尺	S=1:250 図面番号 1/6
事業所名	津市建設部津南工事事務所


横断面図(1/2)

S=1:100

【準用河川川関川】


No. 0 (右岸)

河床等掘削	4.7	m ²
-------	-----	----------------

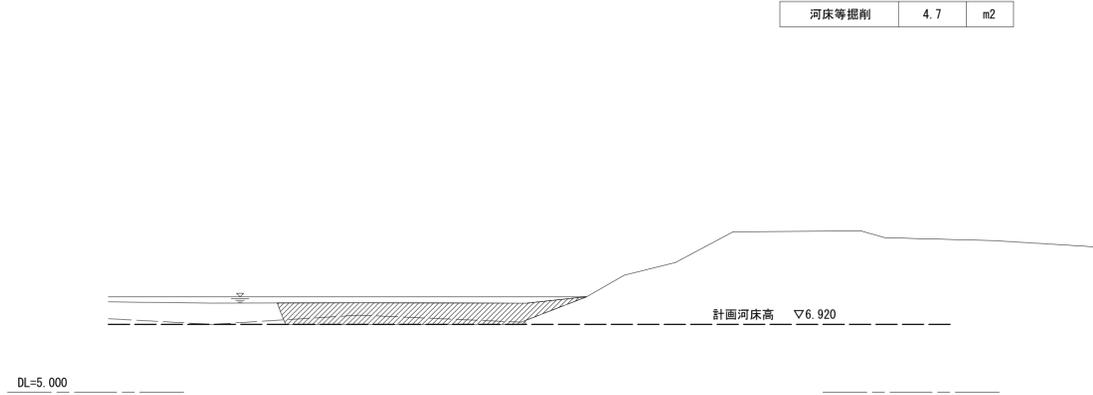


No. 0 (左岸)

河床等掘削	2.1	m ²
-------	-----	----------------

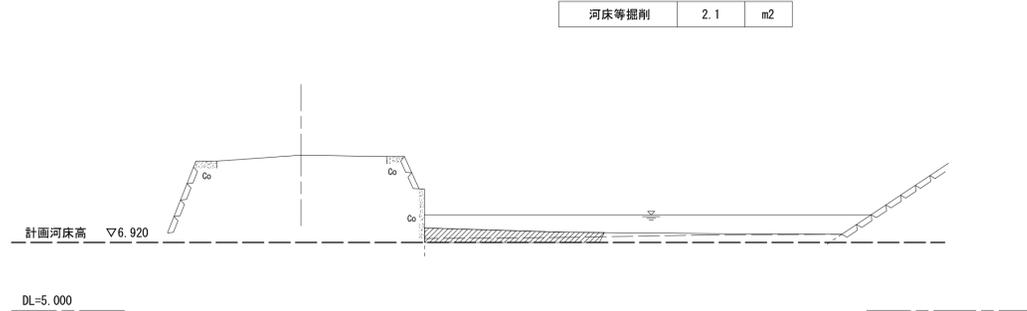


No. 2 (右岸)

河床等掘削	4.8	m ²
-------	-----	----------------

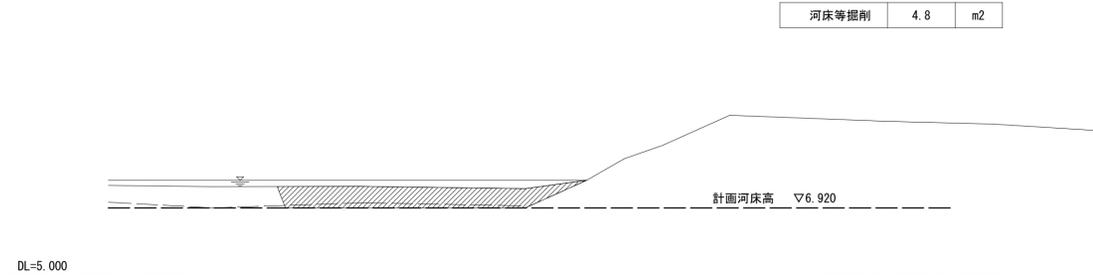


No. 3 (左岸)

河床等掘削	3.9	m ²
-------	-----	----------------

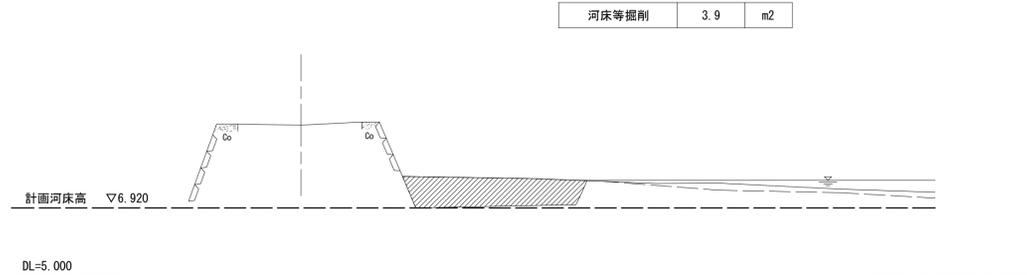


No. 3+6.4 (右岸)

河床等掘削	5.0	m ²
-------	-----	----------------

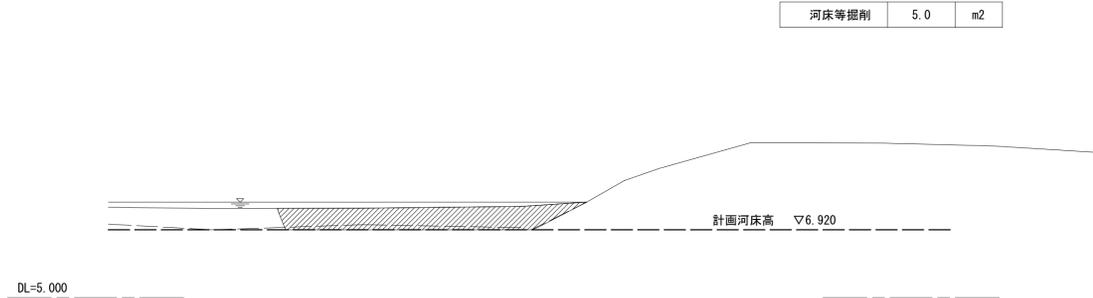

No. 5+6.4 (左岸)

河床等掘削	2.8	m ²
-------	-----	----------------

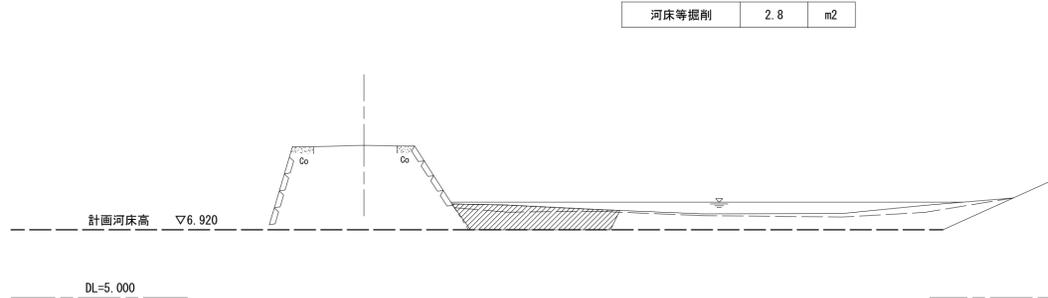


※本図面はA1サイズを原寸とする。

工事名	令和6年度南河経第3号 準用河川川関川及び 準用河川月見川河道整備工事		
施工箇所名	津市 雲出本郷町 地内		
図面の種類	横断面図(1/2)		
縮尺	S=1:100	図面番号	2/6
事業所名	津市建設部津南工事事務所		

平面図 (2/2)

S=1:250

【準用河川月見川】

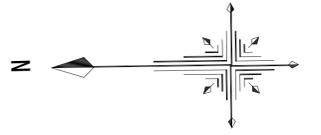

準用河川川開川

河床等掘削 V=147.0m³

KBM H=10.000

準用河川月見川

NO. 0

NO. 1

NO. 2

NO. 3

No. 3+10.0

※本図面はA1サイズを原寸とする。


工事名	令和6年度南河経第3号 準用河川川開川及び 準用河川月見川河道整備工事		
施工箇所名	津市 雲出本郷町 地内		
図面の種類	平面図 (2/2)		
縮尺	S=1:250	図面番号	3/6
事業所名	津市建設部津南工事事務所		

横断面図(2/2)

S=1:100


【準用河川月見川】

No. 0

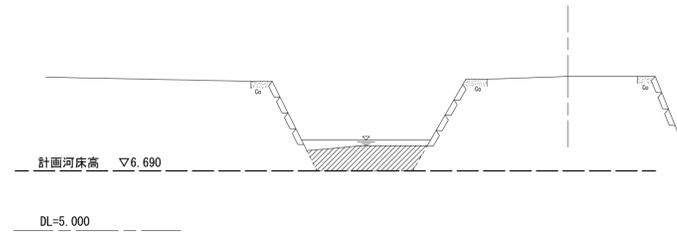


河床等掘削	1.9	m2
-------	-----	----

No. 2

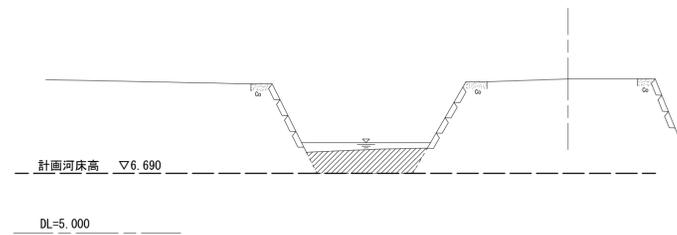

河床等掘削	2.1	m2
-------	-----	----

No. 3+10.0

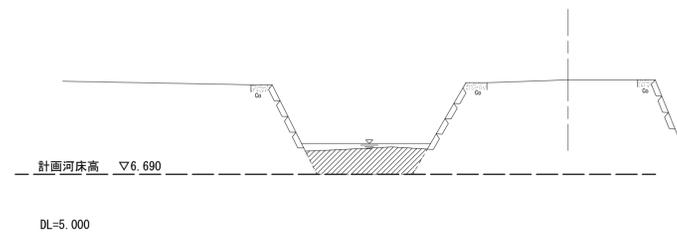

河床等掘削	2.4	m2
-------	-----	----



※本図面はA1サイズを原寸とする。

工事名	令和6年度南河経第3号 準用河川月見川及び 準用河川月見川河道整備工事		
施工箇所名	津市 雲出本郷町 地内		
図面の種類	横断面図(2/2)		
縮尺	S=1:100	図面番号	4/6
事業所名	津市建設部津南工事事務所		

仮設工平面図

S=1:250

【準用河川川関川】

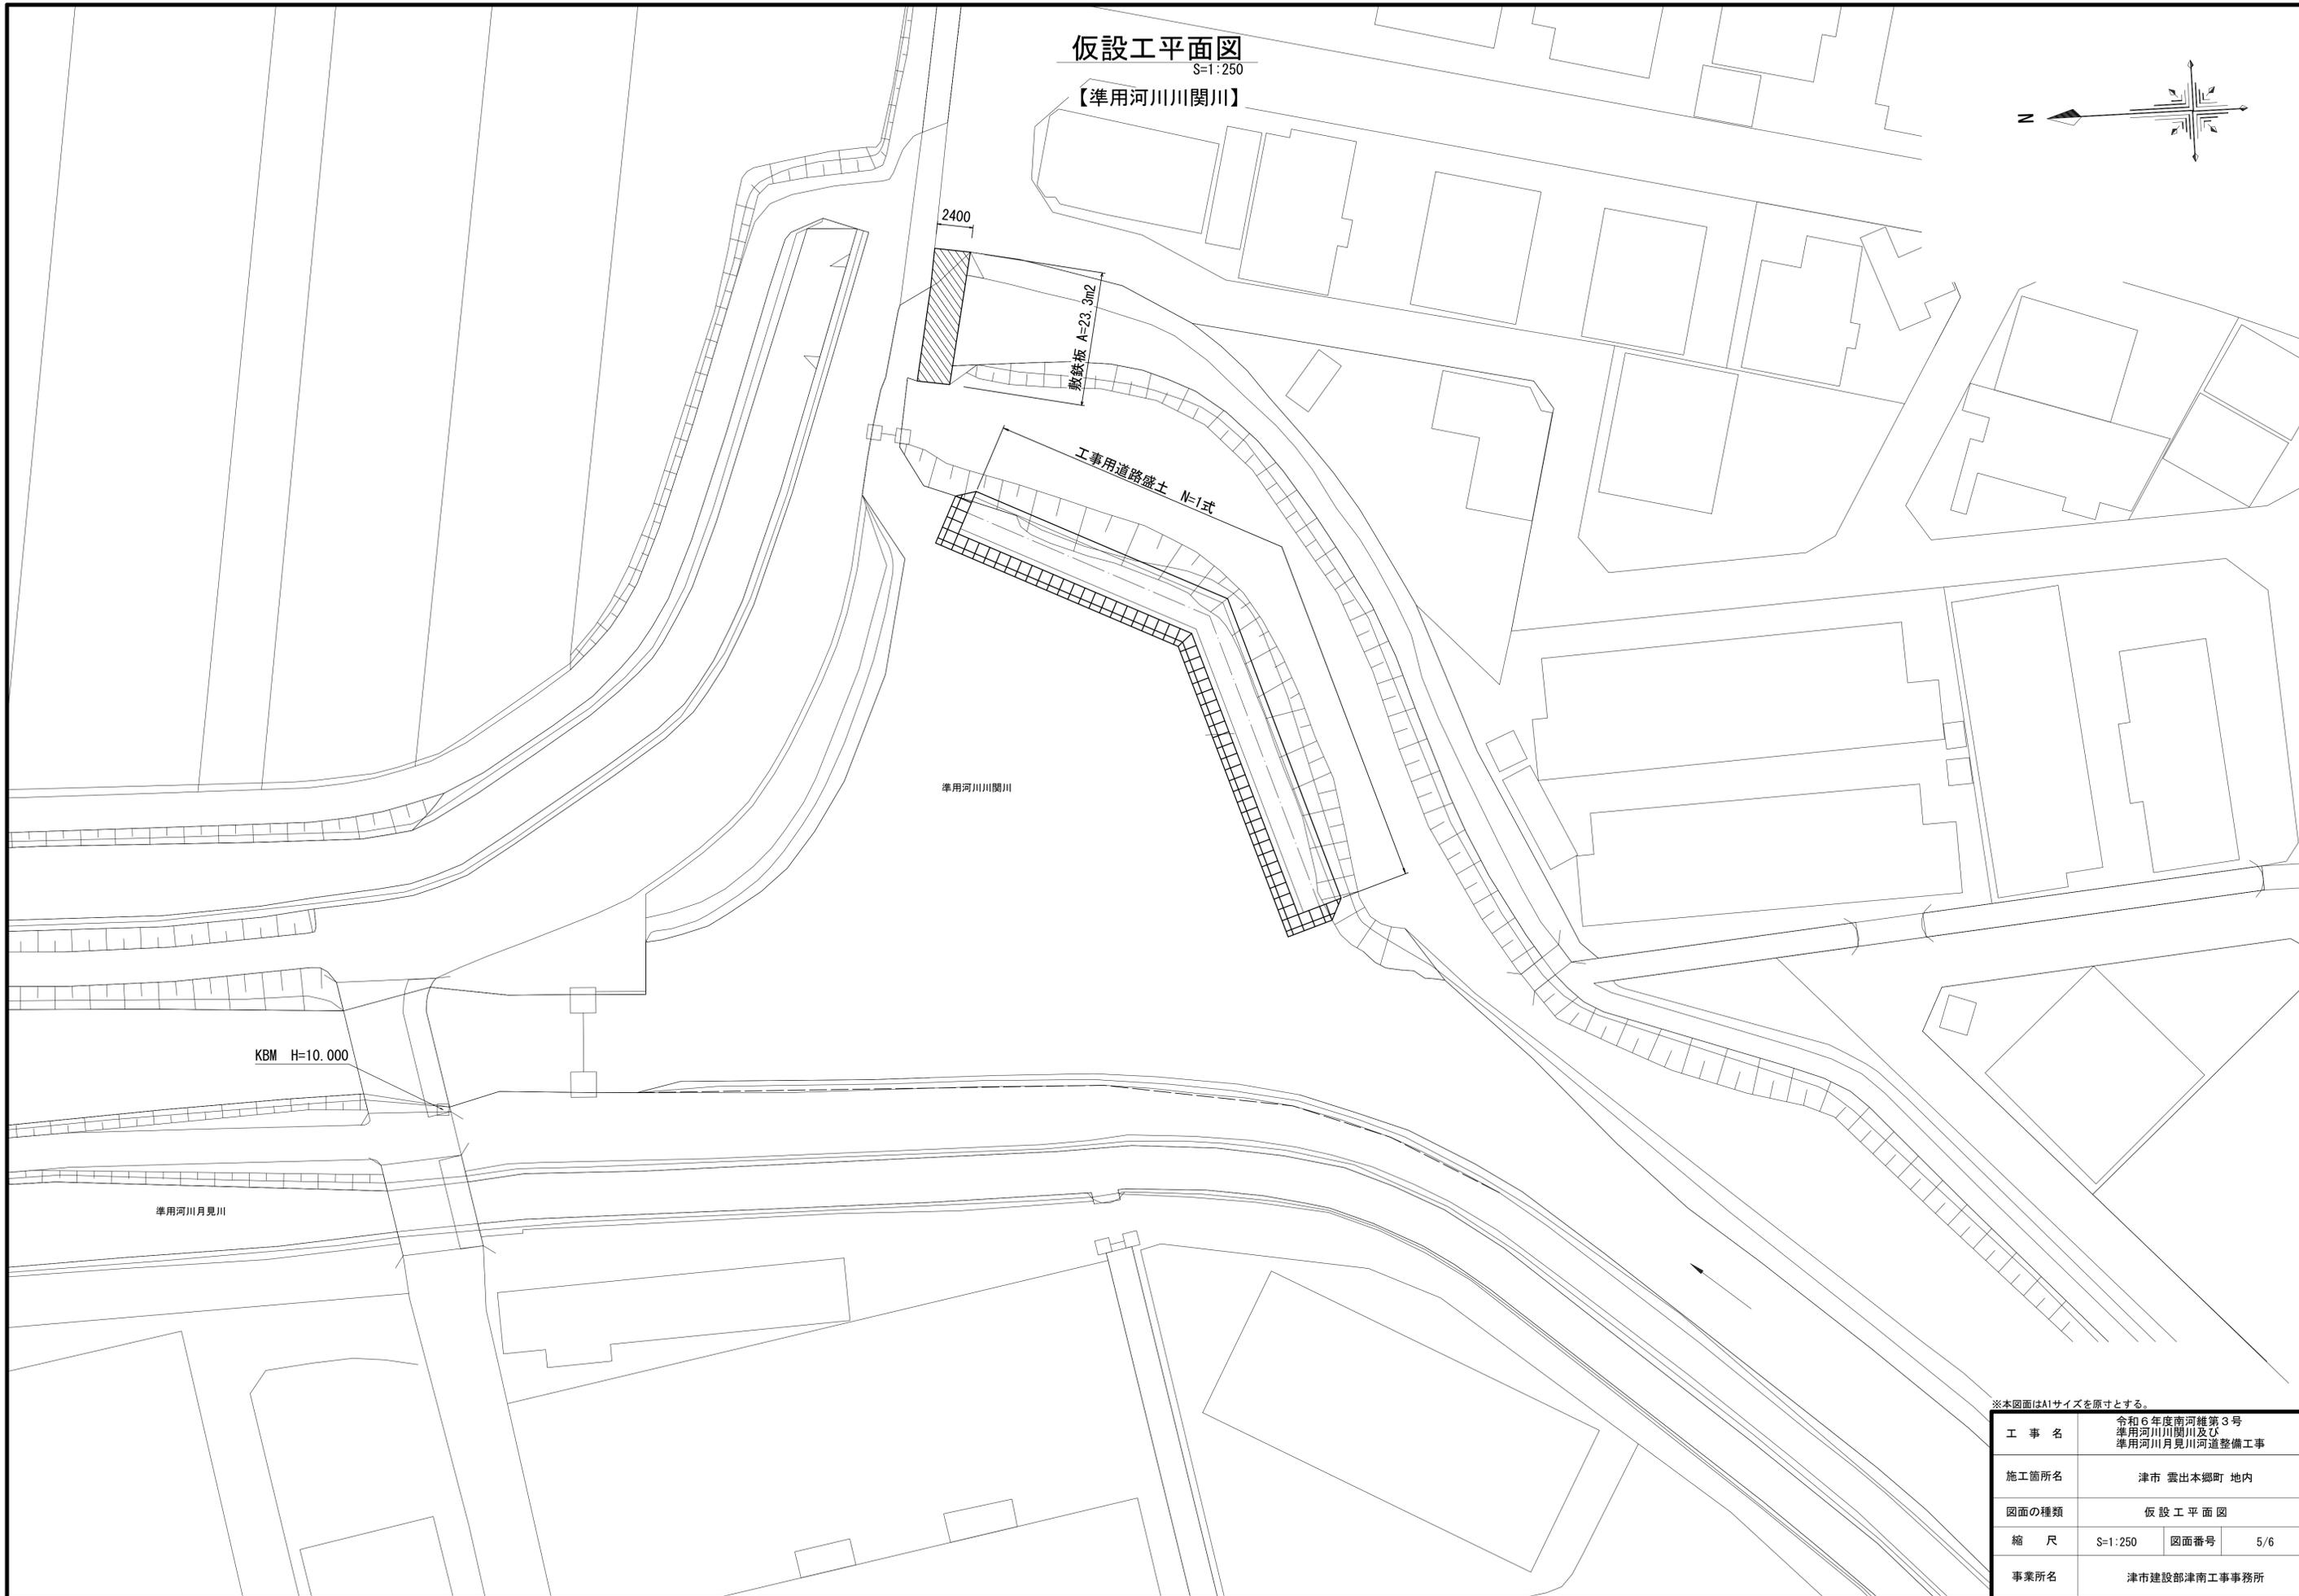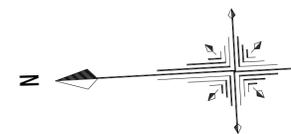



※本図面はA1サイズを原寸とする。

工事名	令和6年度南河経第3号 準用河川川関川及び 準用河川月見川河道整備工事		
施工箇所名	津市 雲出本郷町 地内		
図面の種類	仮設工平面図		
縮尺	S=1:250	図面番号	5/6
事業所名	津市建設部津南工事事務所		


仮設工構造図

【準用河川川関川】


平面図
S=1:100

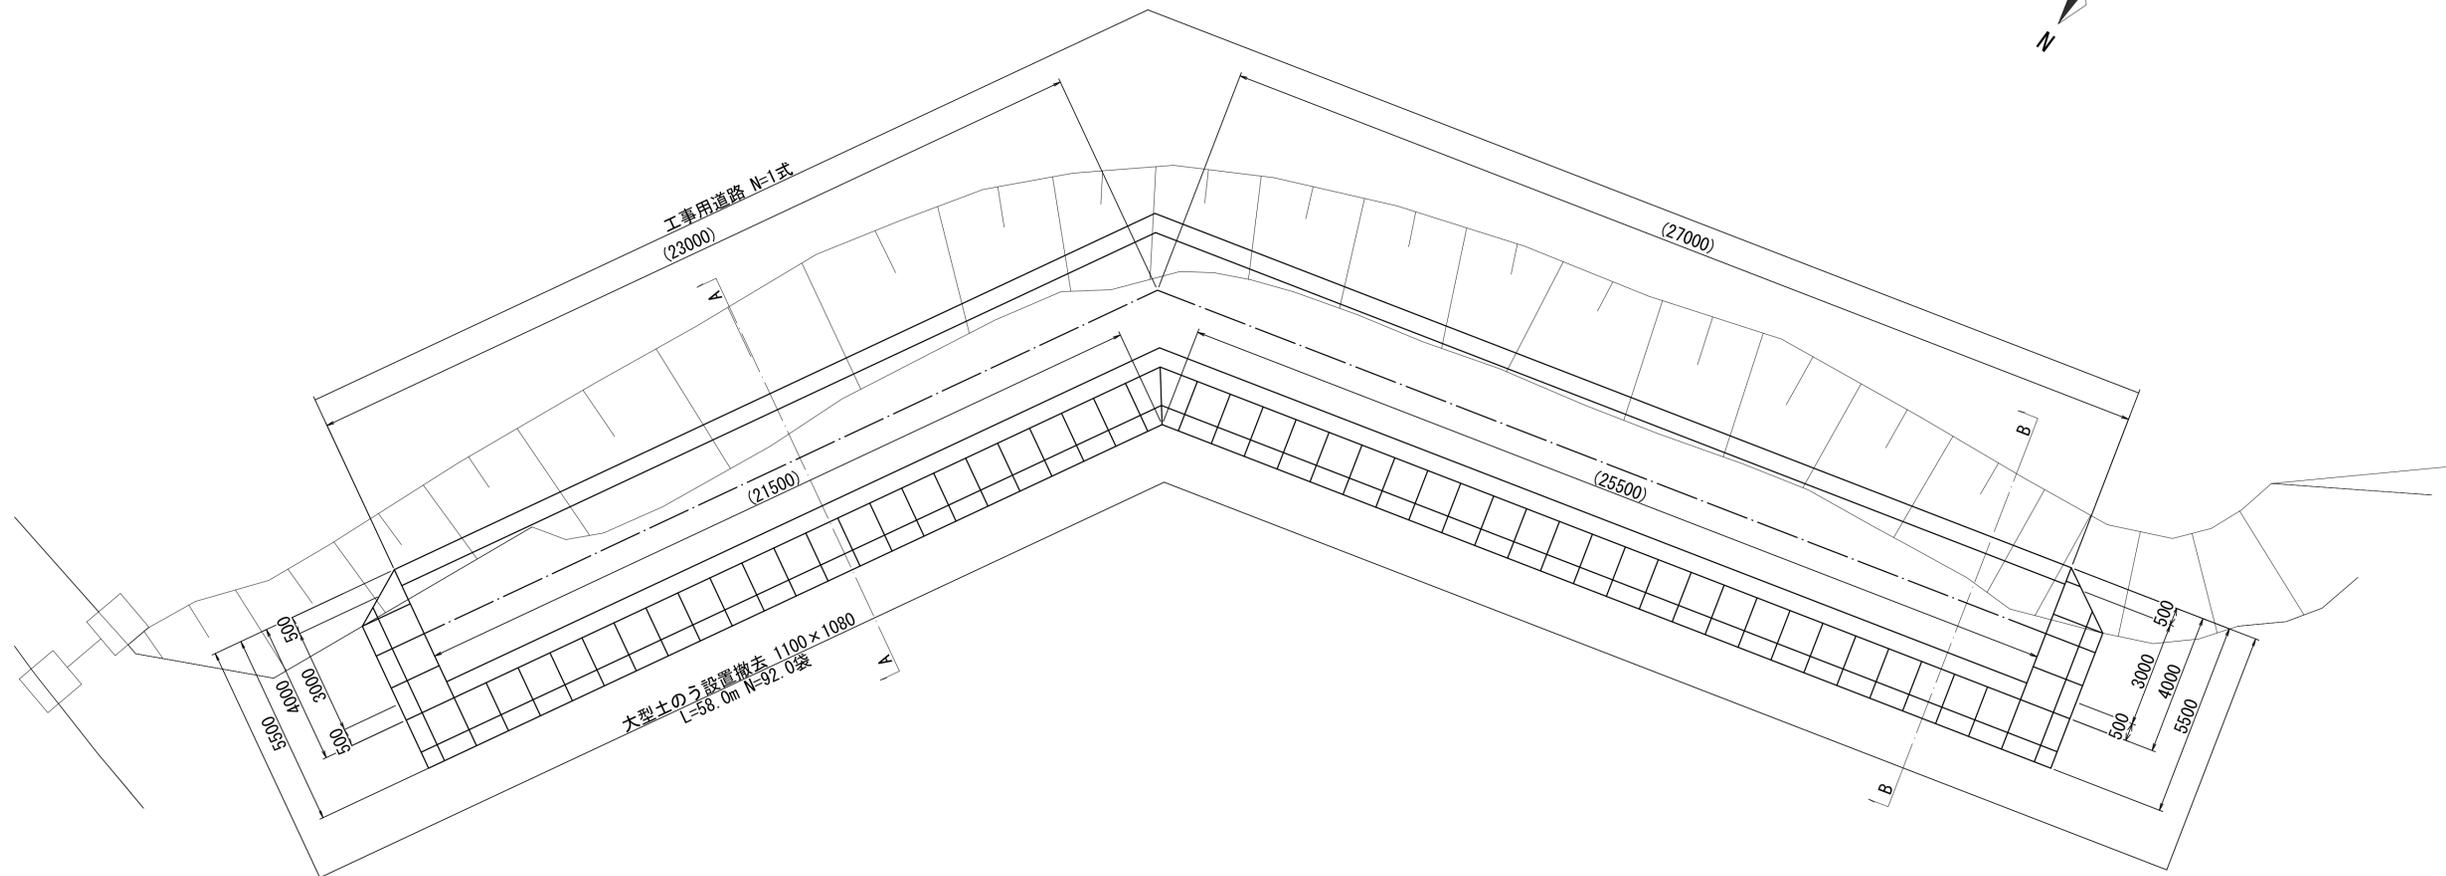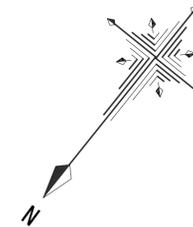

A-A断面図
S=1:50

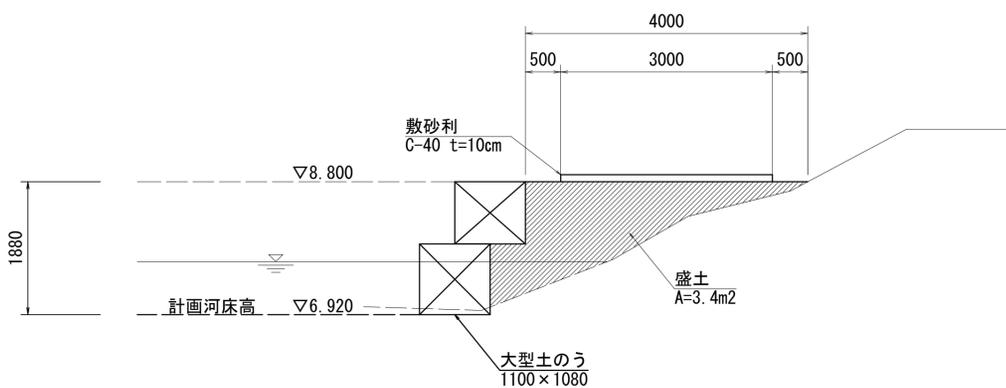

B-B断面図
S=1:50

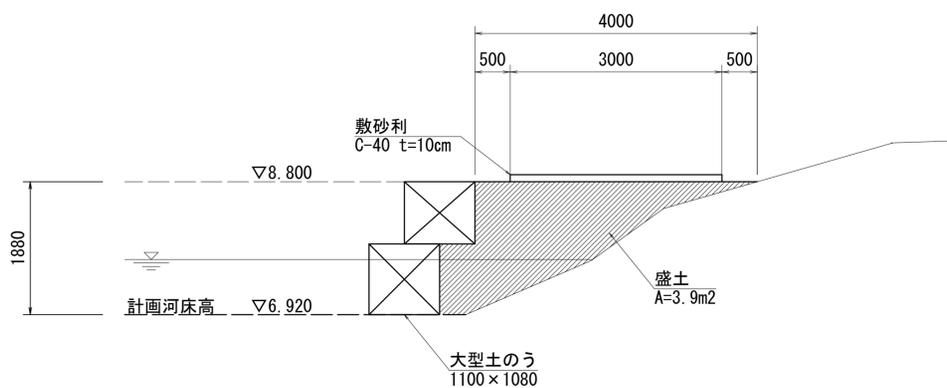

工事用道路盛土			1式当り	
名称	規格	単位	数量	適用
工事用道路盛土	購入土	m3	183.5	設置・撤去
敷砂利	C-40 t=10cm	m2	150	設置・撤去
大型土のう	φ1100×1080	袋	92	設置・撤去
掘削	土砂	m3	198.5	
土砂等運搬	土砂	m3	274.9	

※本図面はA1サイズを原寸とする。

工事名	令和6年度南河経第3号 準用河川川関川及び 準用河川月見川河道整備工事		
施工箇所名	津市 雲出本郷町 地内		
図面の種類	仮設工構造図		
縮尺	図示	図面番号	6/6
事業所名	津市建設部津南工事事務所		