



平面図

S=1:250

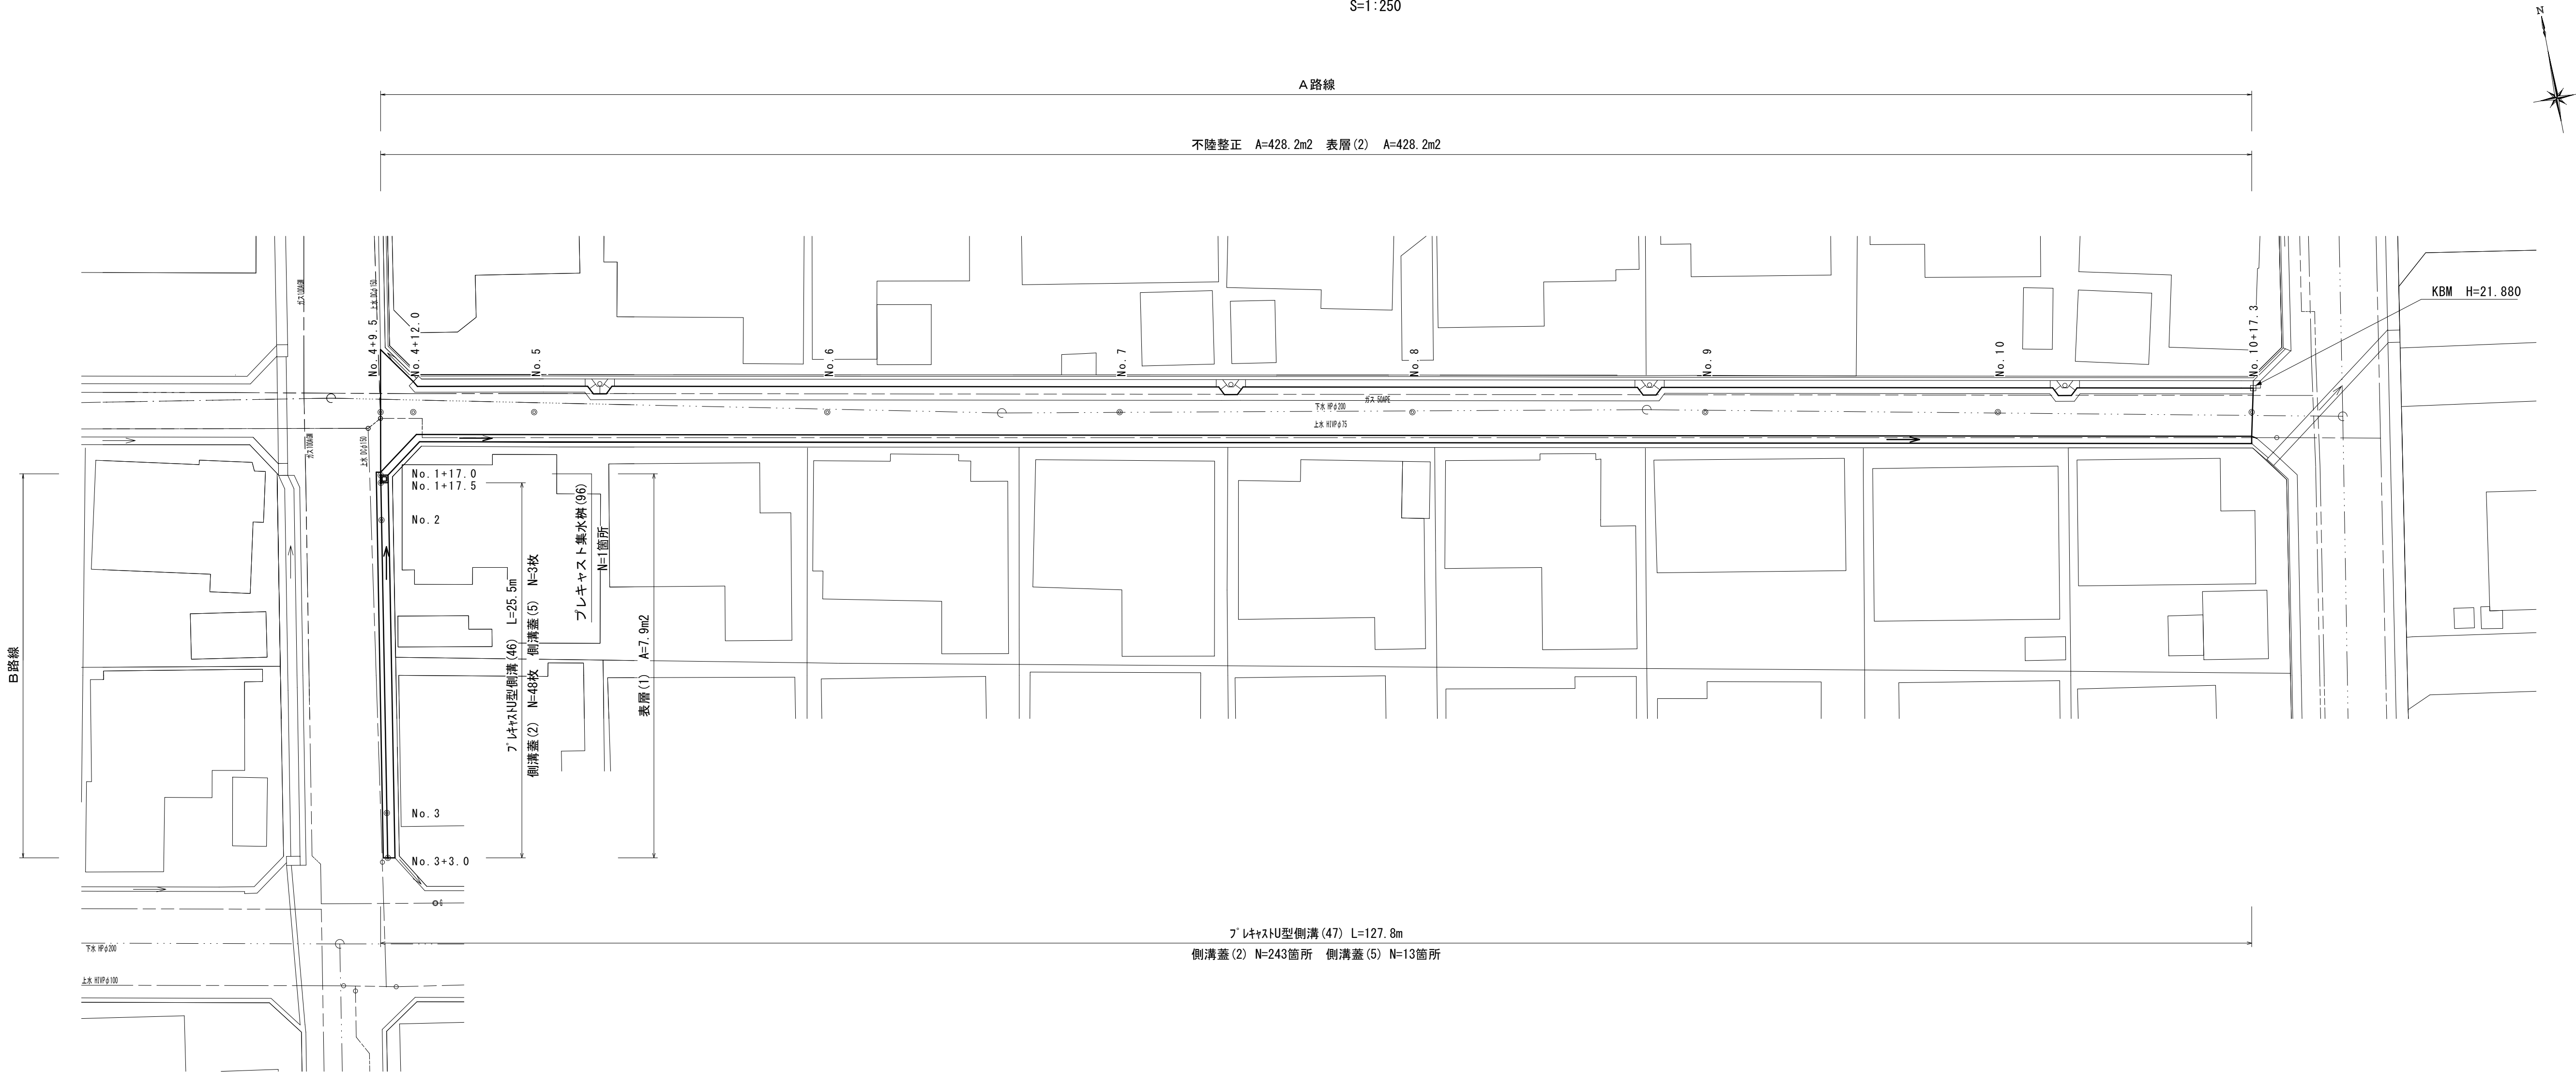

標準横断面図

S=1:50

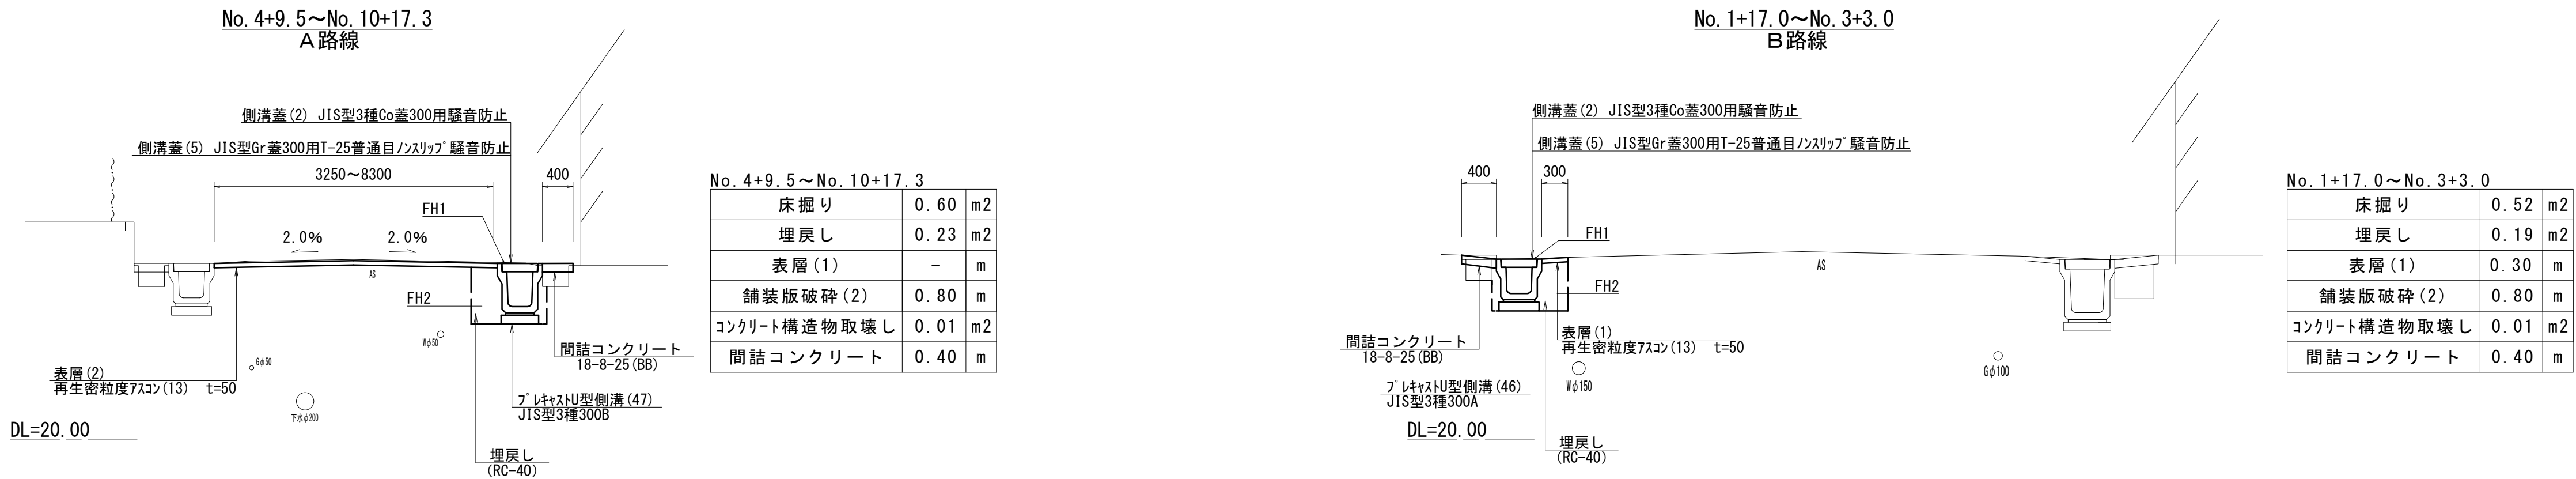

A 路線	測点									
	No. 4+9.5	No. 4+12.0	No. 5	No. 6	No. 7	No. 8	No. 9	No. 10	No. 10+17.3	
FH1	22.05	22.04	22.03	22.00	21.98	21.95	21.92	21.90	21.88	
FH2	21.55	21.54	21.53	21.50	21.48	21.45	21.42	21.40	21.38	

測点	No. 4+9.5	No. 4+12.0	No. 5	No. 6	No. 7	No. 8	No. 9	No. 10	No. 10+17.3
舗装版破砕(1)	8.00	3.50	3.00	3.00	3.00	2.95	2.95	2.95	2.95
不陸整正	8.30	3.80	3.30	3.30	3.30	3.30	3.25	3.25	3.25
表層(2)	8.30	3.80	3.30	3.30	3.30	3.30	3.25	3.25	3.25

B 路線	測点			
	No. 1+17.5	No. 2	No. 3	No. 3+3.0
FH1	22.05	22.06	22.23	22.25
FH2	21.65	21.66	21.83	21.85


※本図面はA1サイズを原寸とする。

工事名	令和6年度南道維持第5号 久居団地11号線及び 久居団地7号線道路整備工事		
施工箇所名	津市久居野村町地内		
図面の種類	平面図・標準横断面図		
縮尺	図示	図面番号	1/2
事業所名	津市建設部津南工事事務所		

各種構造図

S=1:20


プレキャストU型側溝 (46) (47)

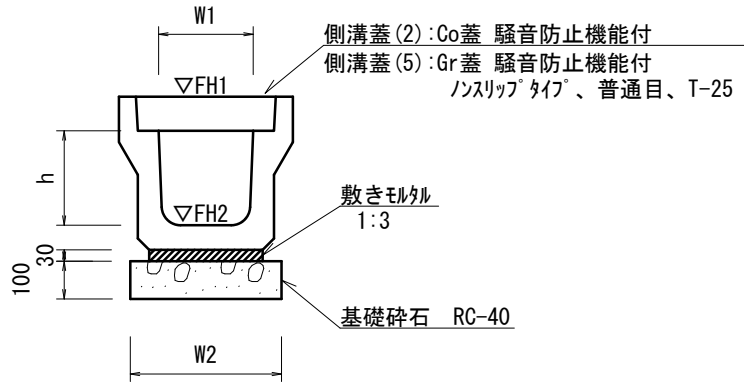

名 称		規 格	単 位	数 量		備 考
				(46)	(47)	
プレキャストU型側溝	3種	名称	300A	300B	1/40認定製品	
		個	5.00	5.00		
敷モルタル	1:3	m3	0.11	0.10		
基礎砕石	RC-40	m3	0.46	0.43		
基面整正		m2	4.60	4.30		
h		mm	300	400		
W1		mm	300	300		
W2		mm	460	430		
参考重量		kg	419	471	製品1個当り重量	

※グレーチング蓋については、10mに1枚布設すること。

プレキャスト集水樹 (96)

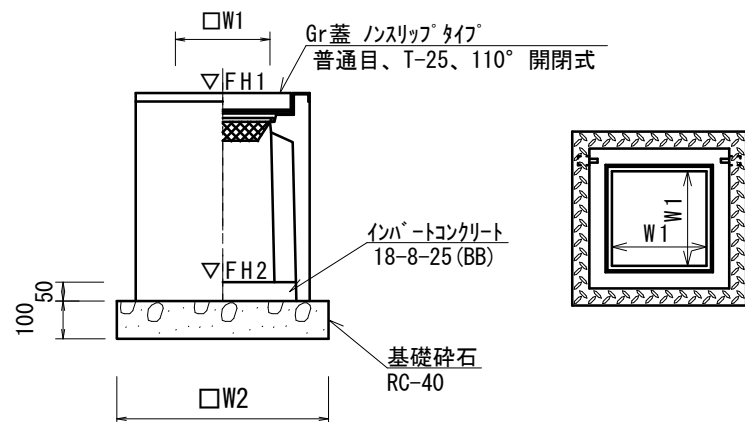


名 称		規 格	単 位	数 量		備 考
				個	10.00	
プレキャスト集水樹						PU樹同等品以上
インポートコンクリート	18-8-25 (BB)	m3	0.05			t=50
基礎砕石	RC-40	m3	0.38			
基 面 整 正		m2	3.84			
タ イ プ			300A			
W1		mm	300			
W2		mm	620			
参考重量		kg	164			製品1個当り重量

プレキャスト集水樹基準高さ一覧表

測 点	天端高さ ▽FH1	樹底高さ ▽FH2	備 考
No. 1+17.0	FH1 = 22.05	FH2 = 21.50	B路線

舗装構成図

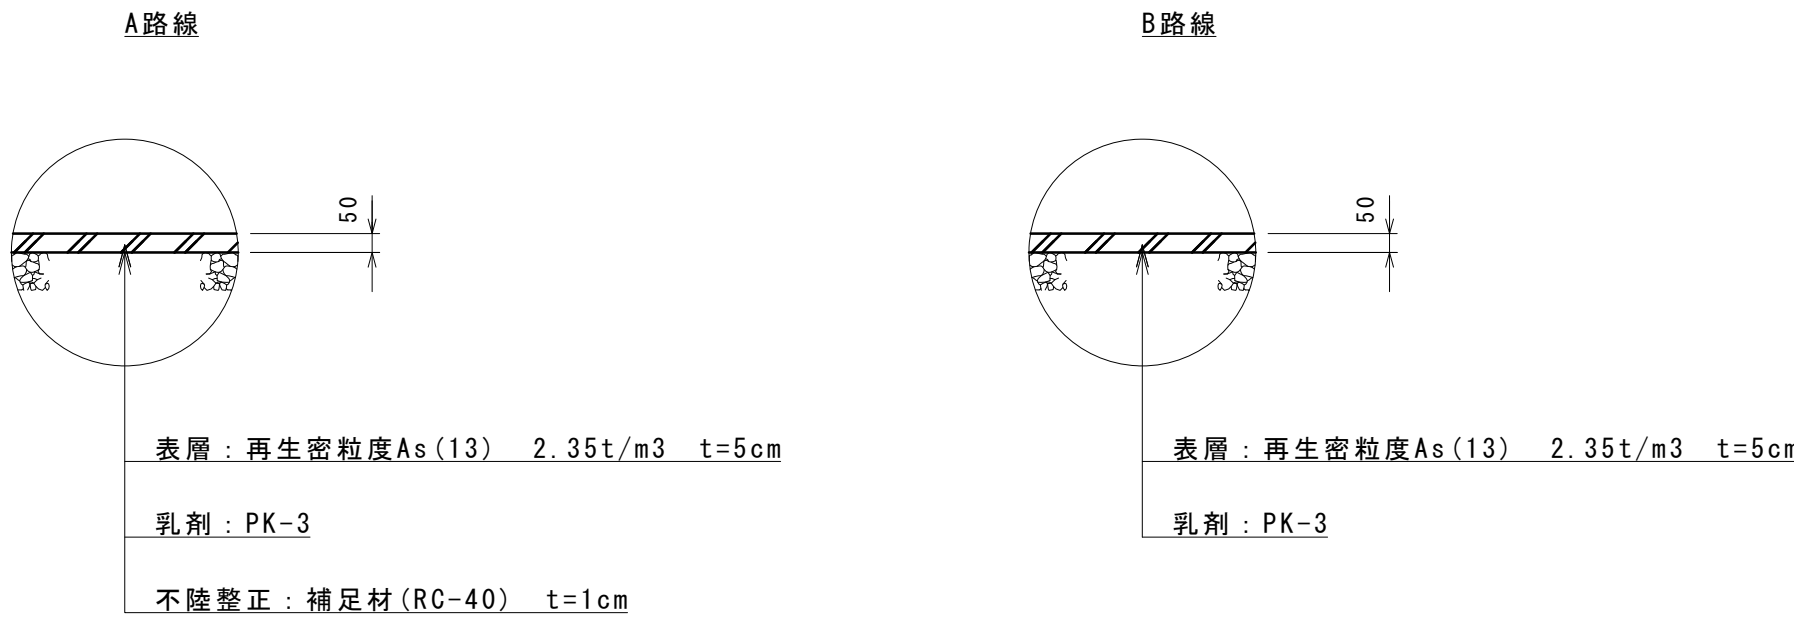

※本図面はA1サイズを原寸とする。

工 事 名	令和6年度南道維環第5号 久居団地11号線及び 久居団地7号線道路整備工事		
施工箇所名	津市久居野村町地内		
図面の種類	各種構造図		
縮 尺	S=1:20	図面番号	2/2
事 業 所 名	津市建設部津南工事事務所		