
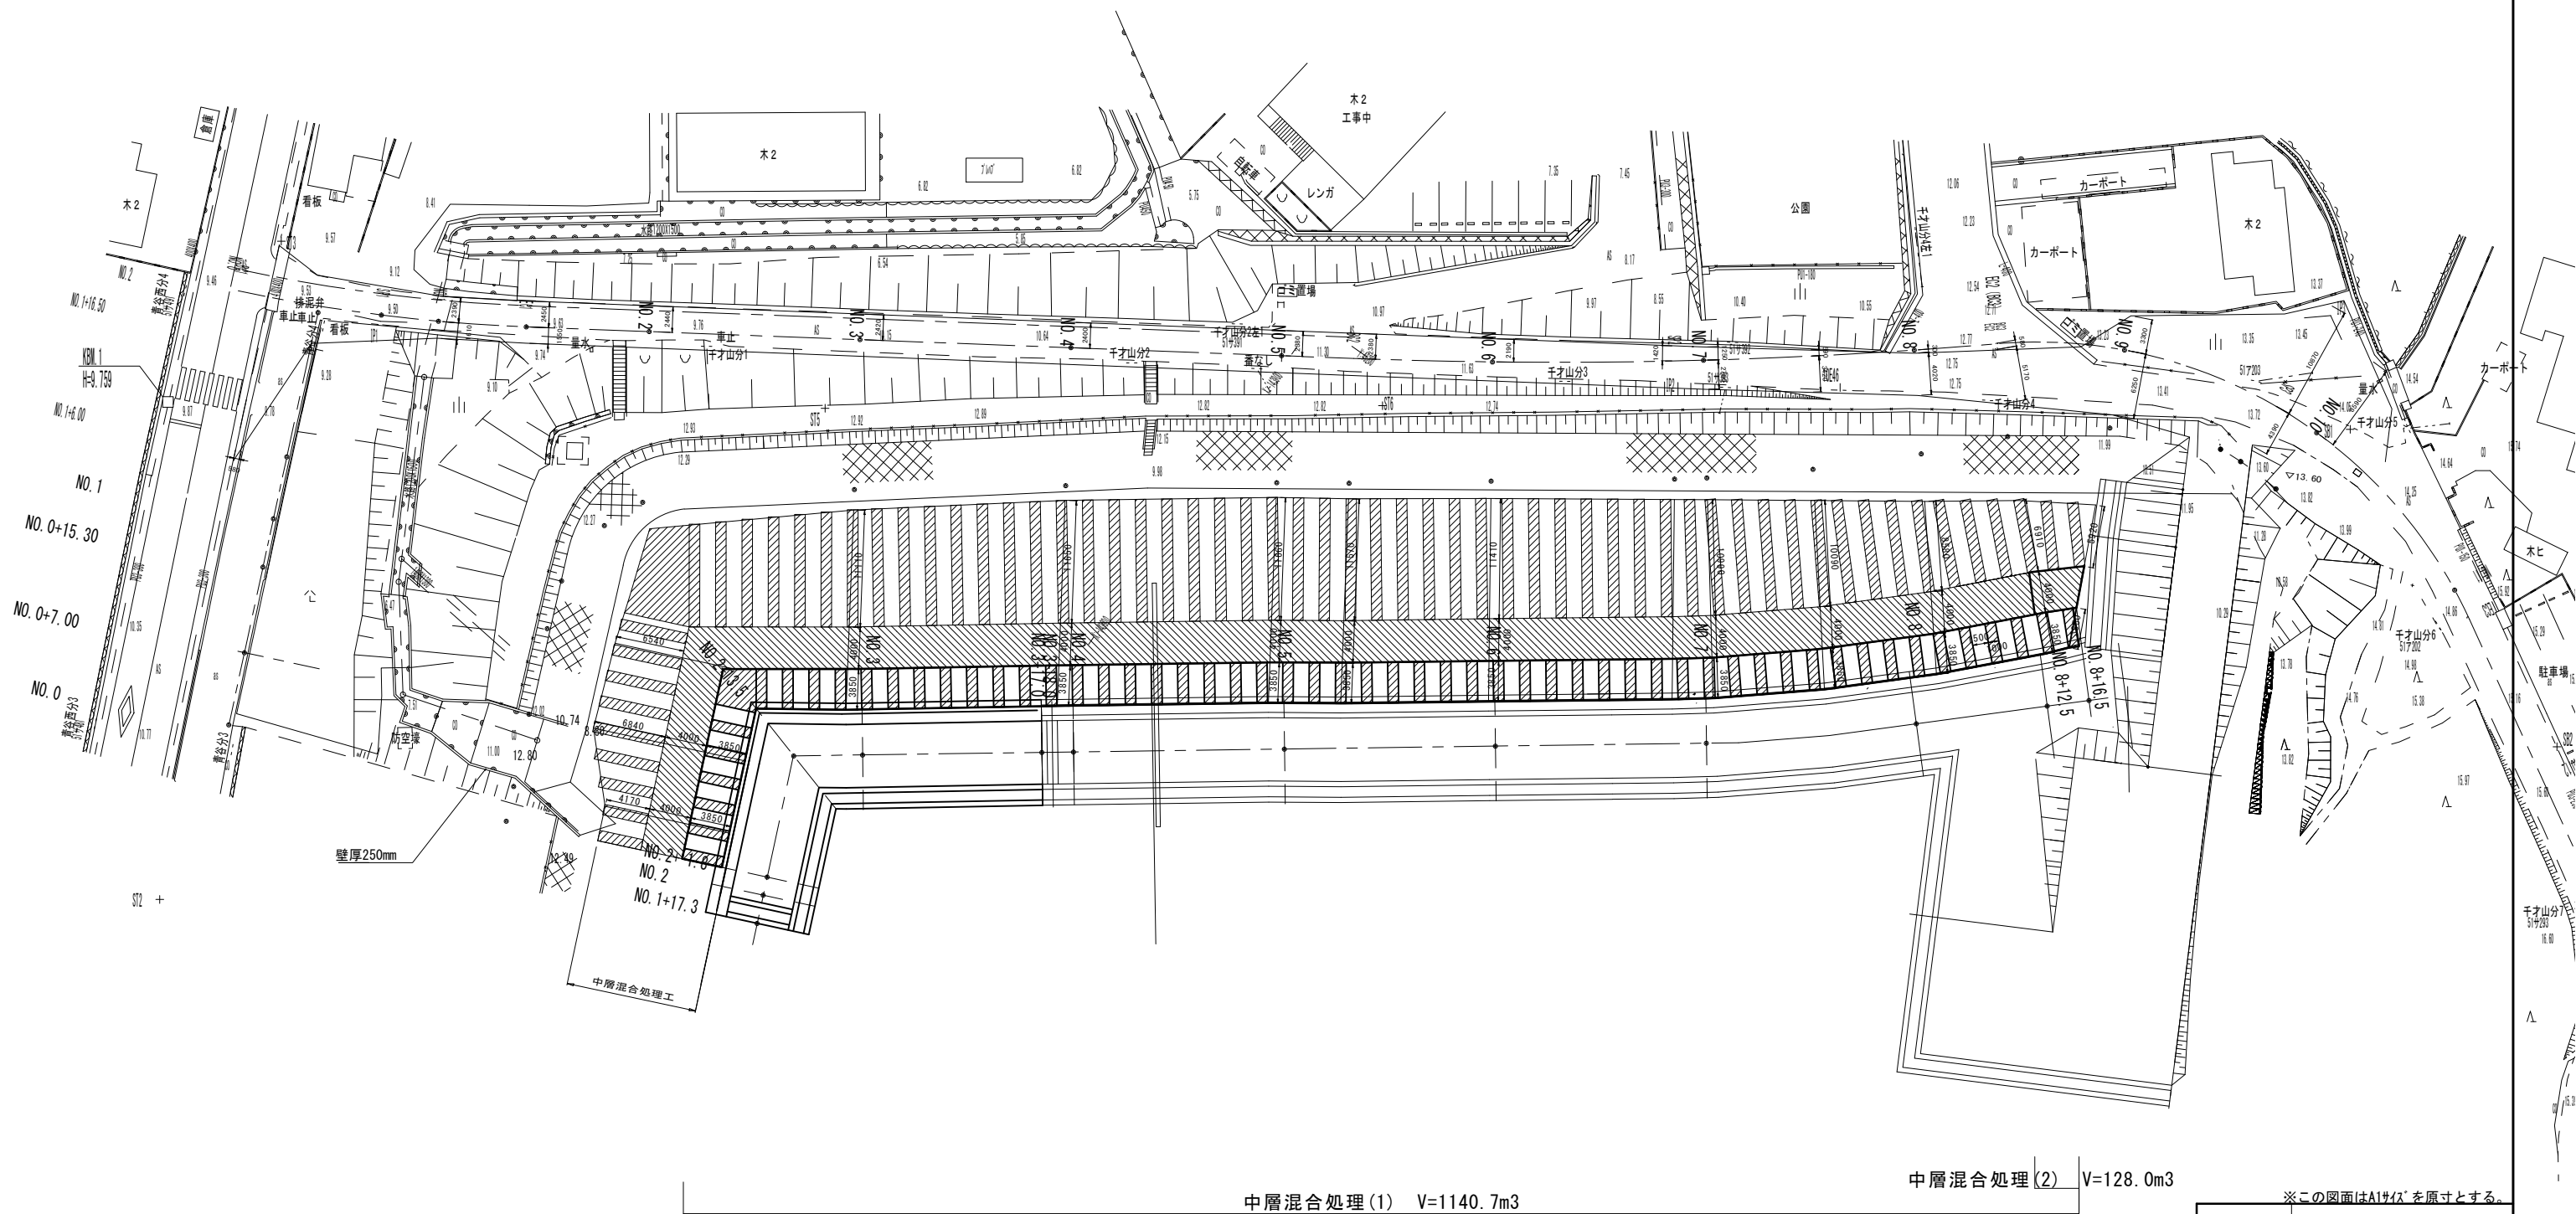


平面図 (1/2)
S=1:300

 

凡例	工種	詳細	改良率
	中層混合処理工	圧密沈下対策部	40%以上
	中層混合処理工	円弧すべり対策部	100%


※この図面はA1サイズを原寸とする。			
工 事 名	令和6年度建整公園補第1号 岩田池公園整備事業に伴う堤体改修工事		
施工箇所名	津市 西阿漕町岩田 地内		
図面の種類	平面図 (1/2)		
縮尺	S=1:300	図面番号	1/6
事務所名	津 市 建 設 部 建 設 整 備 課		

$$S=1:300$$


工 事 名	令和6年度建設公園補第1号 岩田池公園整備事業に伴う堤体改修工事		
施工箇所名	津市 西阿漕町岩田 地内		
図面の種類	平面図(2/2)		
縮尺	S=1:300	図面番号	2/6
事務所名	津市建設部 建設整備課		

標準横断面図

S=1:100

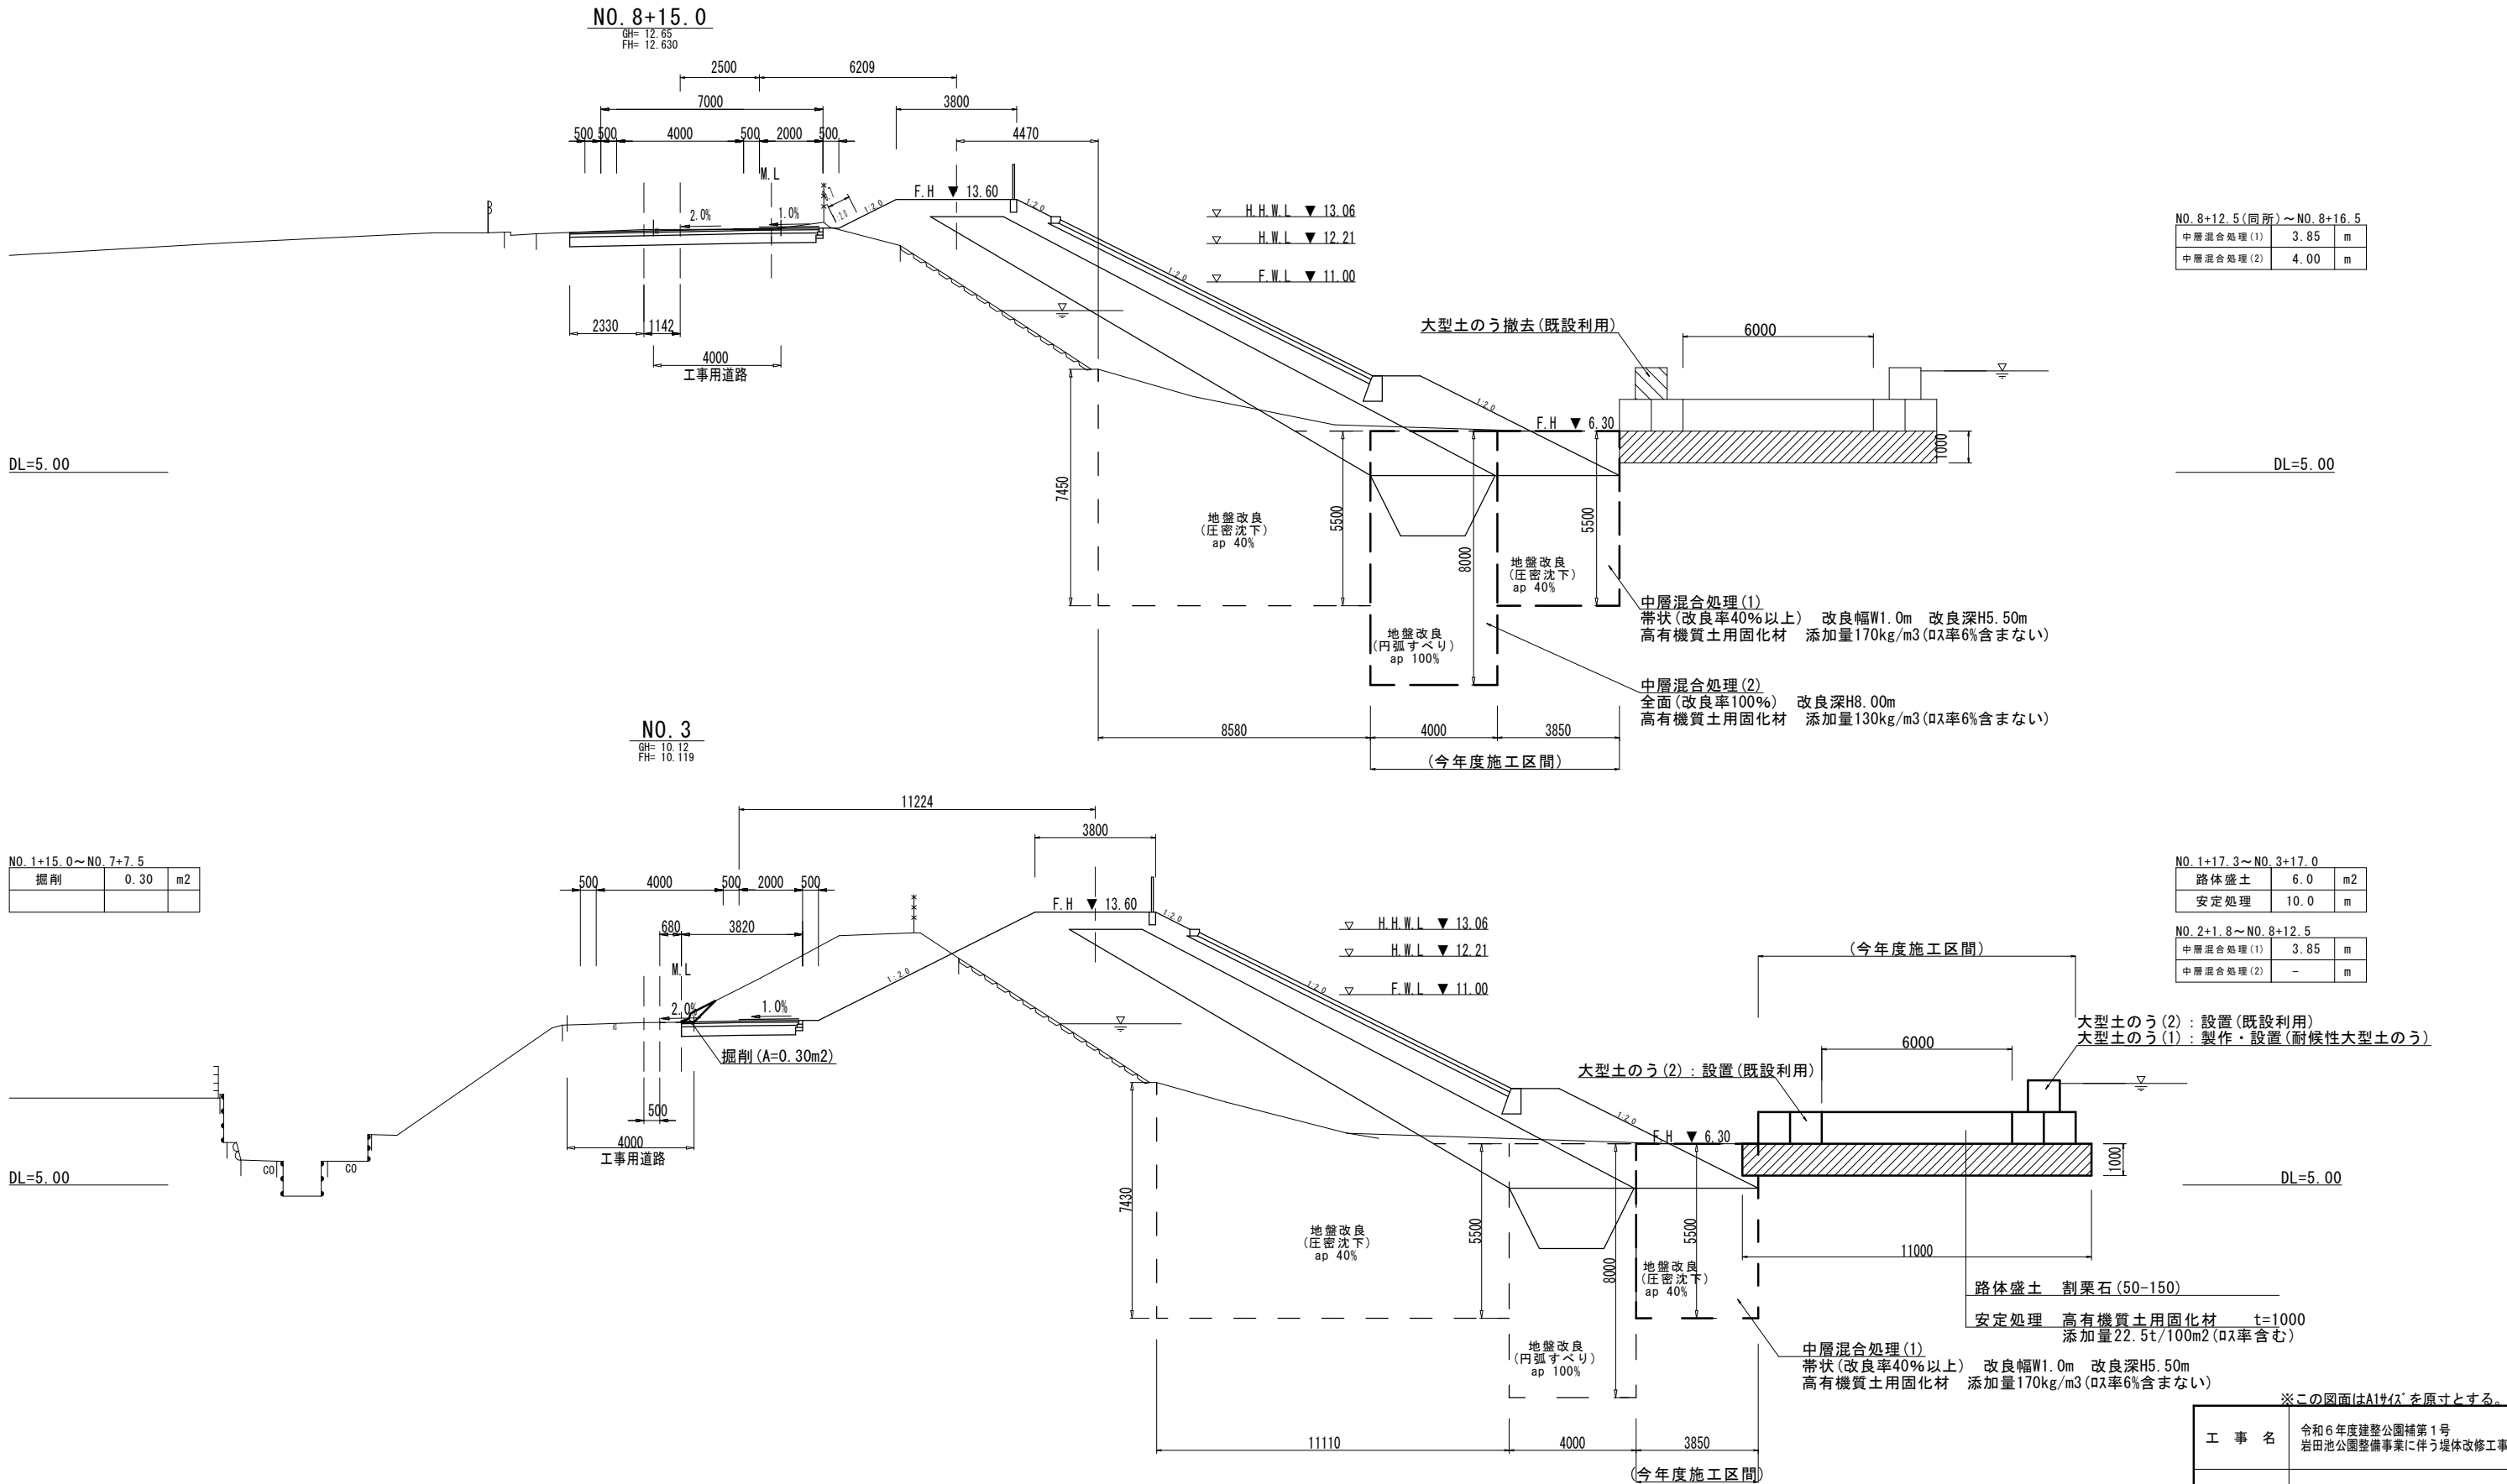

DL=5.00

DL=5.00

NO. 1+15.0~NO. 7+7.5		
掘削	0.30	m2

NO. 1+17.3~NO. 3+17.0		
路体盛土	6.0	m2
安定処理	10.0	m

NO. 2+1.8~NO. 8+12.5		
中層混合処理 (1)	3.85	m
中層混合処理 (2)	-	m

DL=5.00



DL=5.00

※高有機質土用固化材について、ユースタビラー20同等品以上とする。
※中層混合処理について、パワーブレンダー工法同等以上とする

工 事 名	令和6年度建整公園補第1号 岩田池公園整備事業に伴う堤体改修工事		
施工箇所名	津市 西阿漕町岩田 地内		
図面の種類	標準横断面図		
縮尺	S=1:100	図面番号	3/6
事務所名	津 市 建 設 部 建 設 整 備 課		

仮設工平面図

S=1:300

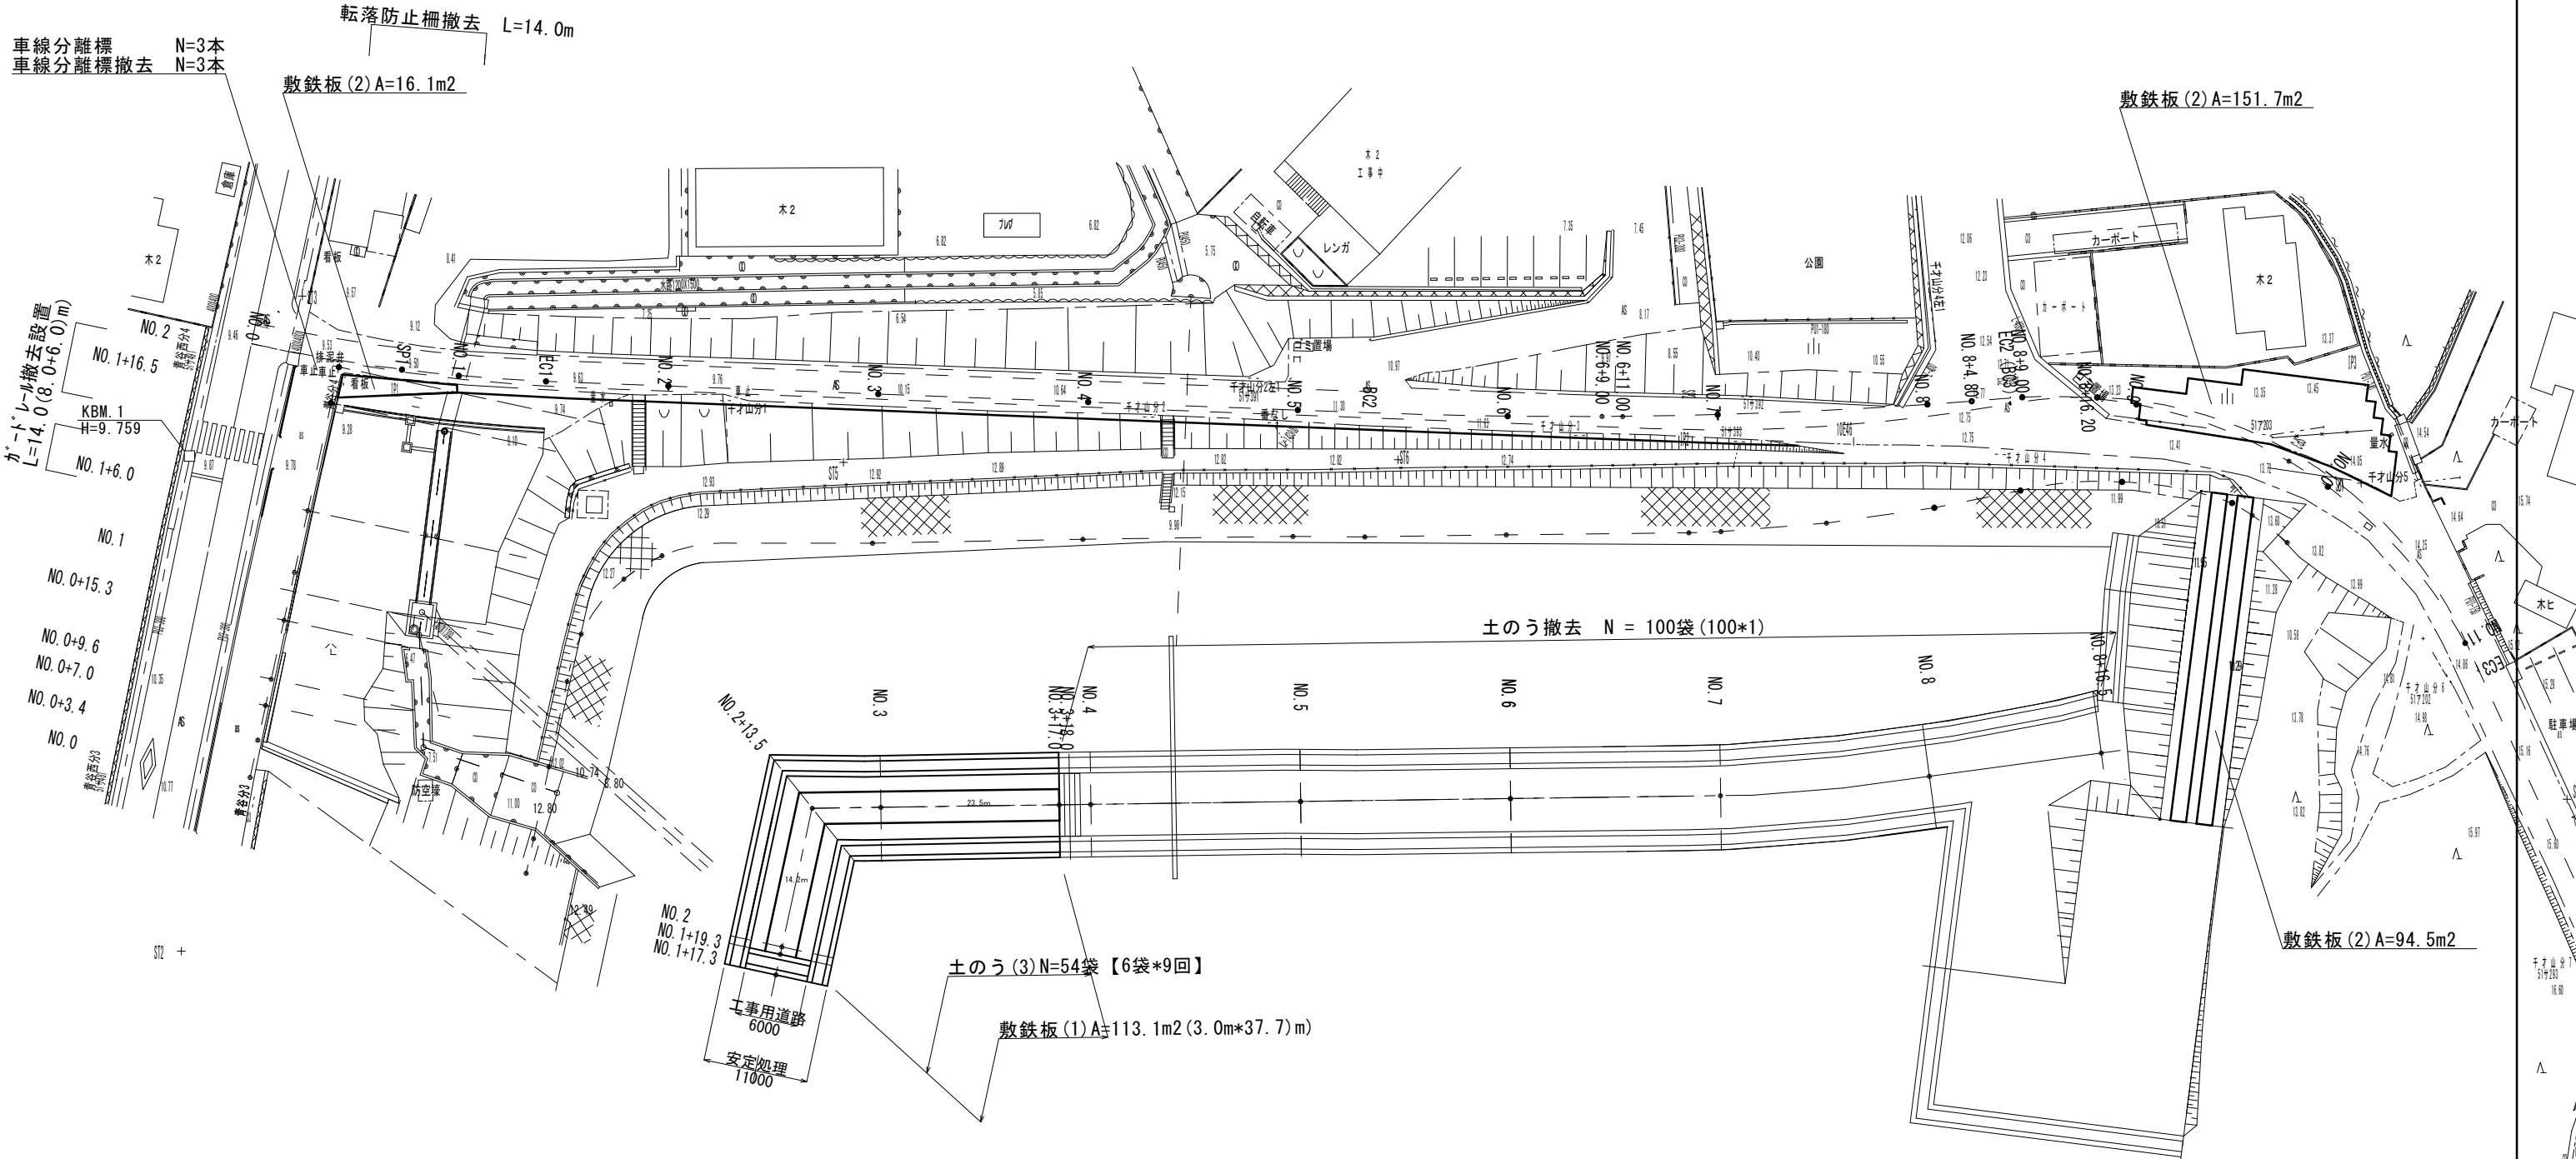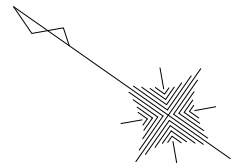

※この図面はA1サイズを原寸とする。

工 事 名	令和6年度建整公園補第1号 岩田池公園整備事業に伴う堤体改修工事		
施工箇所名	津市 西阿漕町岩田 地内		
図面の種類	仮設工平面図		
縮尺	S=1:300	図面番号	4/6
事務所名	津市建設部 建設整備課		

S=1:100


N0. 1+17. 3 ~ N0. 3+17. 0




※この図面はA1サイズを原寸とする。

工 事 名	令和6年度建整公園補第1号 岩田池公園整備事業に伴う堤体改修工事		
施工箇所名	津市 西阿漕町岩田 地内		
図面の種類	仮設工横断面図		
縮尺	S=1:100	図面番号	5/6
事務所名	津市建設部 建設整備課		

施工計画図
(参考) S=1:300

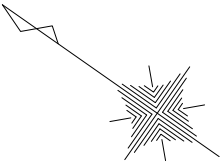

低床トレー

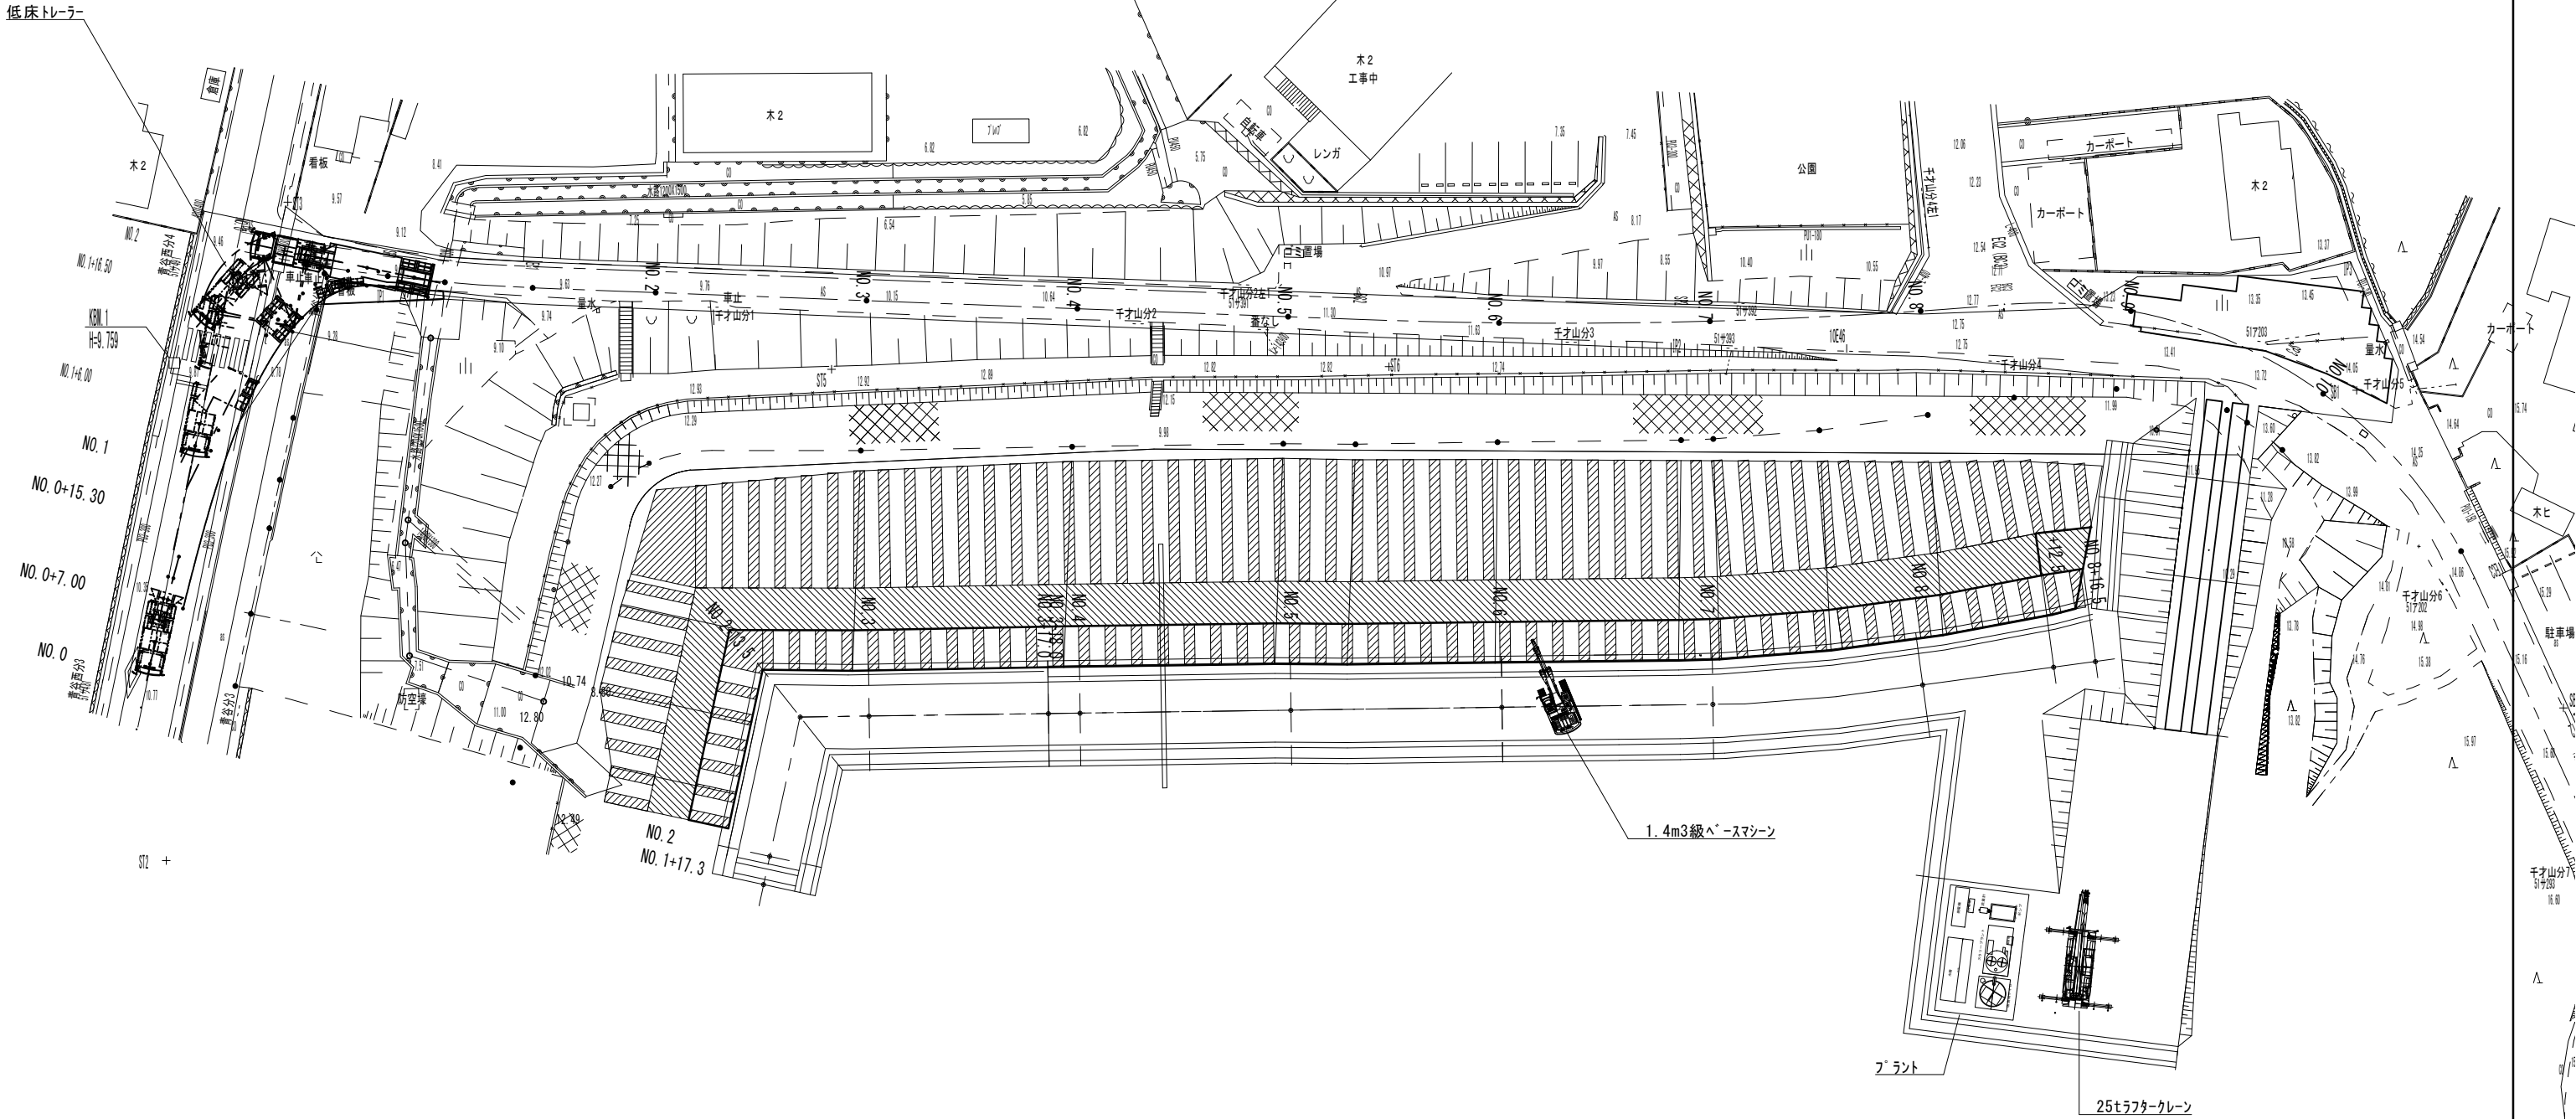

※この図面はA1サイズを原寸とする。

工 事 名	令和6年度建整公園補第1号 岩田池公園整備事業に伴う堤体改修工事		
施工箇所名	津市 西阿漕町岩田 地内		
図面の種類	施工計画図		
縮尺	S=1:300	図面番号	6/6
事務所名	津 市 建 設 部 建 設 整 備 課		