


標準横断図

S=1:50

NO. 13付近

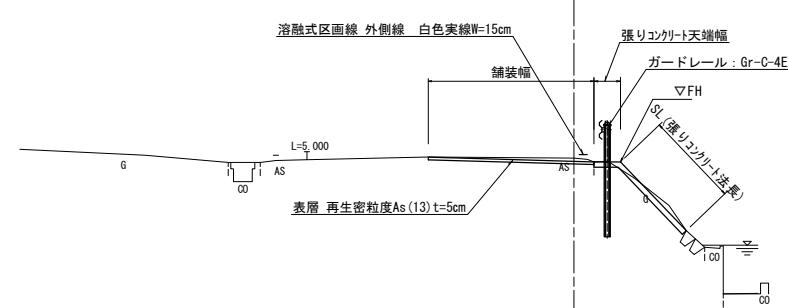


※この図面はA1サイズを原寸とする

工事名	令和6年度北河改修2号 普通河川東千条川改修工事		
施工箇所名	津市河内町東千里地内		
図面名	平面図・標準横断面図		
縮尺	図示	図面番号	1 / 4
事業所名	津市建設部津北工事事務所		

横断面図 (1)

S=1:100

(NO. 10+33.8~)
NO. 10+38.000

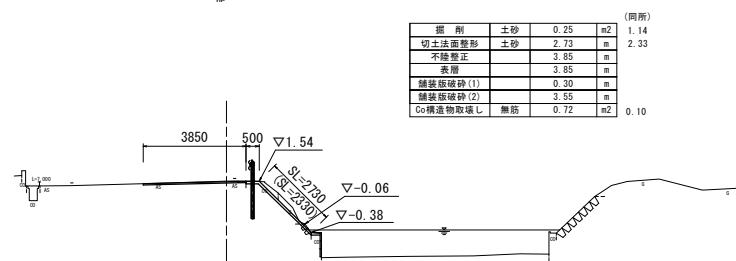

NO. 13


S=1:100

掘削	土砂	0.24 m ²
切土法面整形	土砂	1.78 m
不陸整正		3.10 m
表層		3.10 m
舗装版破砕(1)		0.30 m
舗装版破砕(2)		2.80 m

DL=-5.00

NO. 11

S=1:100

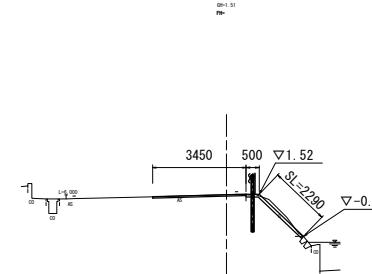

NO. 14


S=1:100

掘削	土砂	0.31 m ²
切土法面整形	土砂	1.66 m
不陸整正		3.25 m
表層		3.25 m
舗装版破砕(1)		0.30 m
舗装版破砕(2)		2.95 m

DL=-5.00

NO. 12

S=1:100

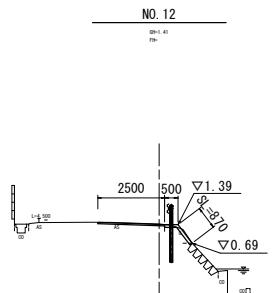

NO. 15

S=1:100

掘削	土砂	0.36 m ²
切土法面整形	土砂	2.03 m
不陸整正		3.25 m
表層		3.25 m
舗装版破砕(1)		0.30 m
舗装版破砕(2)		2.95 m

DL=-5.00


DL=-5.00

※この図面はA1サイズを原寸とする

工事名	令和6年度北河改第2号 普通河川東千里川改修工事	
施工箇所名	津市河芸町東千里地内	
図面名	横断面図(1)	
縮尺	図示	図面番号 2 / 4
事業所名	津市建設部津北工事事務所	

横断面図 (2)

S=1:100


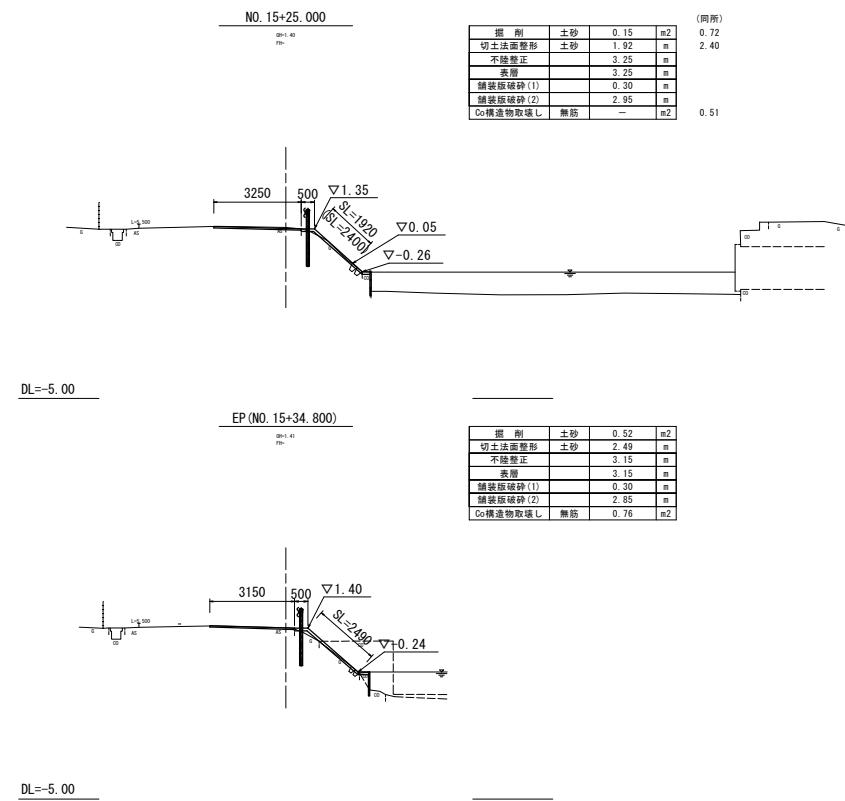


※この図面はA1サイズを原寸とする	
工事名	令和6年度北河改第2号 普通河川東千里川改修工事
施工箇所名	津市河芸町東千里地内
図面名	横断面図 (2)
縮尺	図示
事業所名	3 / 4 津市建設部津北工事事務所

工法図


張コンクリート展開図

V=1:50
H=1:200

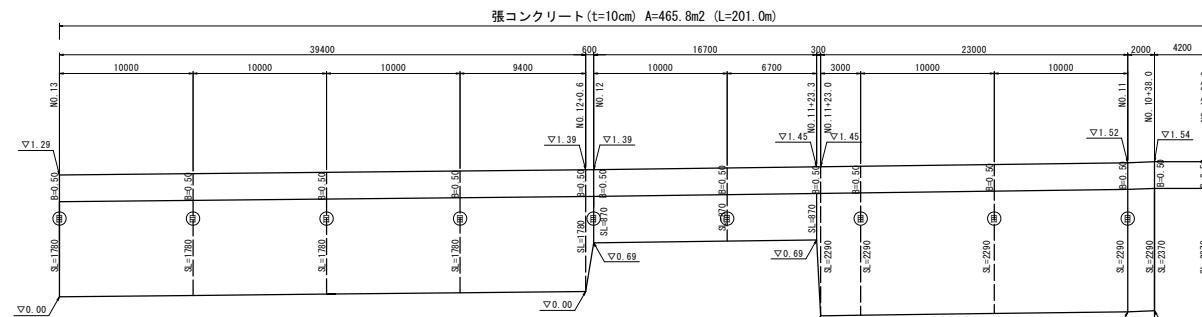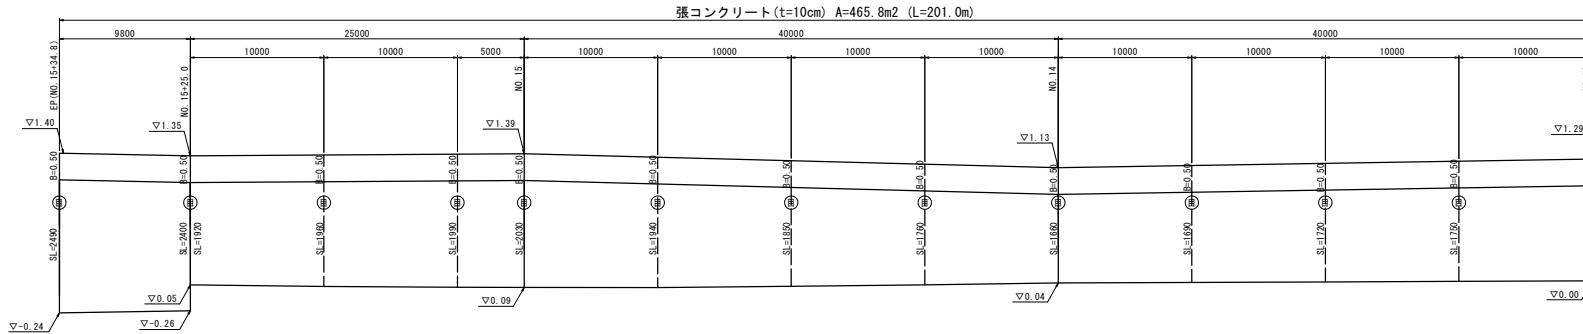


※(○)は目地位置を示す。
※目地は10mに1箇所設置する。


ガードレール(Gr-C-4E) S=1:20

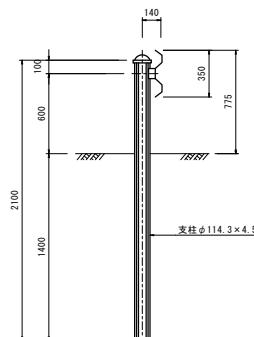


ガードレール撤去 S=1:20

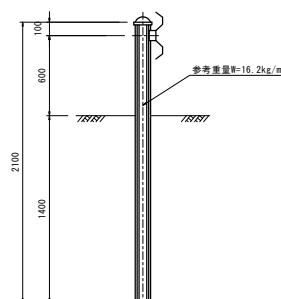

張りコンクリート S=1:20

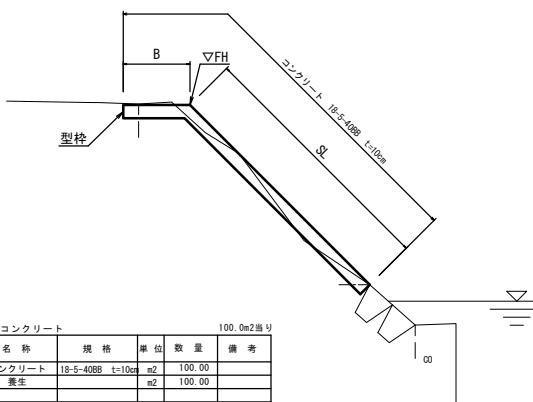

舗装工 S=1:20

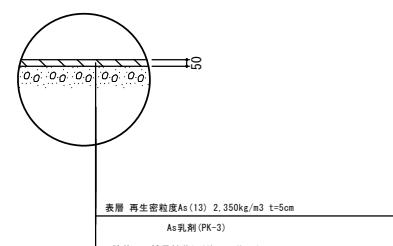

ガードレール(Gr-C-4E)		10.0m当り		
名 称	規 格	単 位	数 量	備 考
ガードレール	Gr-C-4E	m	10.00	

ガードレール撤去		10.0m当り		
名 称	規 格	単 位	数 量	備 考
ガードレール撤去		m	10.00	参考重量8:16.2kg/m

張りコンクリート		100.0m ² 当り		
名 称	規 格	単 位	数 量	備 考
コンクリート	18-5-40BB t=10cm	m ²	100.00	
養生		m ²	100.00	

工事名	令和6年度北河改第2号 普通河川東千里川改修工事		
施工箇所名	津市河芸町東千里地内		
図面名	工法図		
縮尺	図示	図面番号	4 / 4
事業所名	津市建設部津北工事事務所		