



平面図

S=1:500

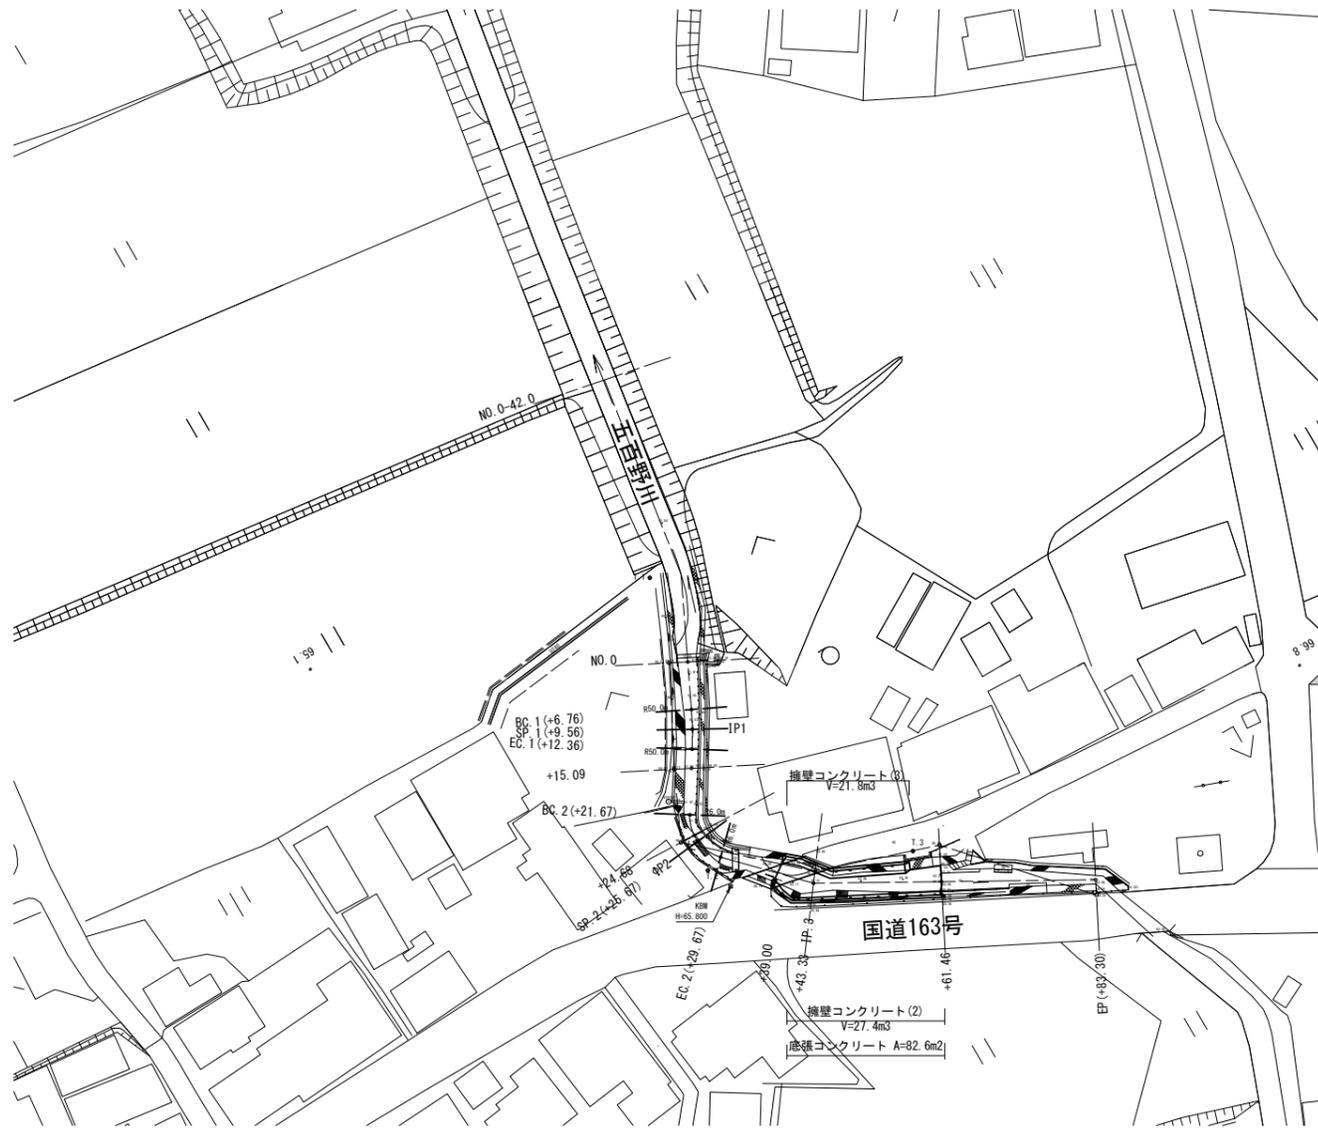

標準横断面図

S=1:50

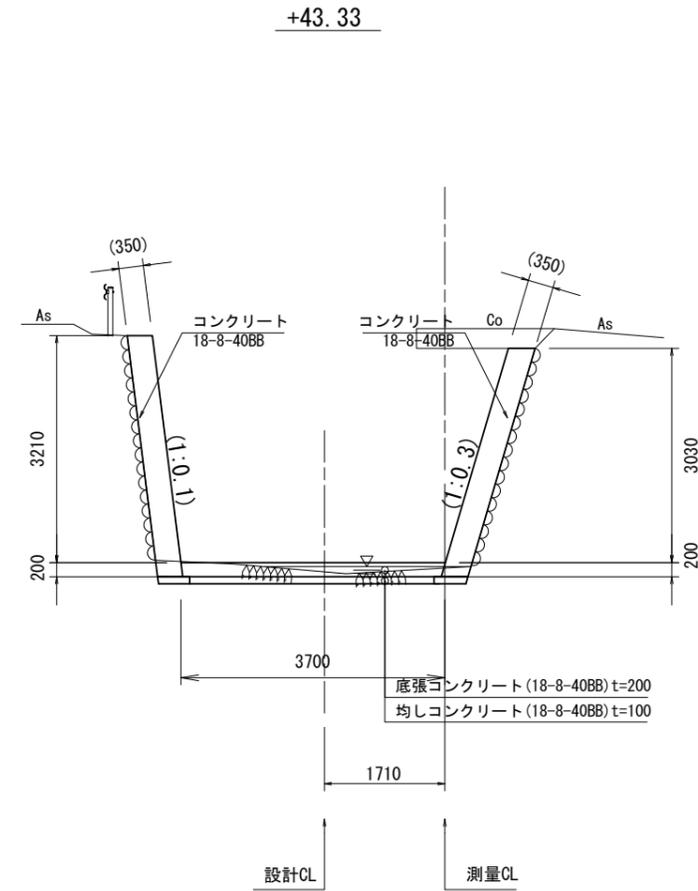


DL=60.00

※この図面はA1サイズを原寸とする

工事名	令和6年度北河改第1号 準用河川五百野川改修工事		
施工箇所名	津市美里町五百野地内		
図面の種類	平面図・標準横断面図		
縮尺	図示	図面番号	1/6
事業所名	津市建設部津北工事事務所		


横断面図

S=1:100

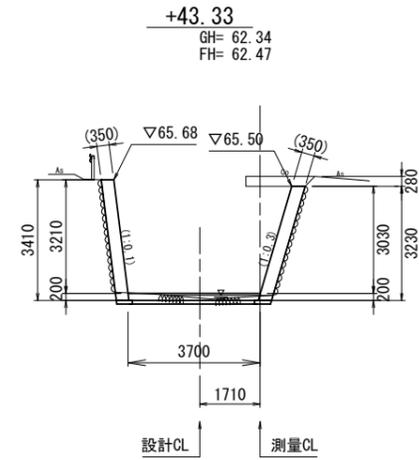

DL=60.00

名称	単位	数量
掘削	m ²	-
床掘り	m ²	土砂 0.98
埋戻し	m ²	流用土 -
底張コンクリート	m	3.70
均しコンクリート	m	3.45

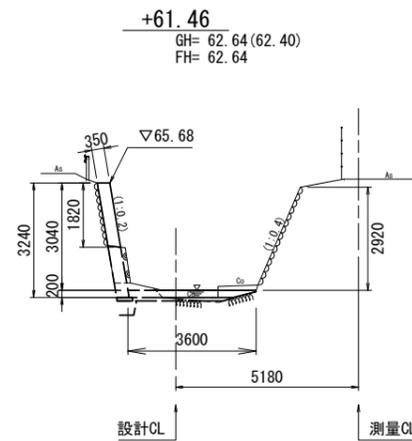

DL=60.00

名称	単位	数量
掘削	m ²	-
床掘り	m ²	土砂 0.75
埋戻し	m ²	流用土 0.01
底張コンクリート	m	3.60
均しコンクリート	m	2.55

※この図面はA1サイズを原寸とする


工事名	令和6年度北河改第1号 準用河川五百野川改修工事		
施工箇所名	津市美里町五百野地内		
図面の種類	横断面図		
縮尺	S=1:100	図面番号	3/6
事業所名	津市建設部津北工事事務所		

工法図(1)

擁壁コンクリート(2)

展開図


V=1: 50
H=1: 100

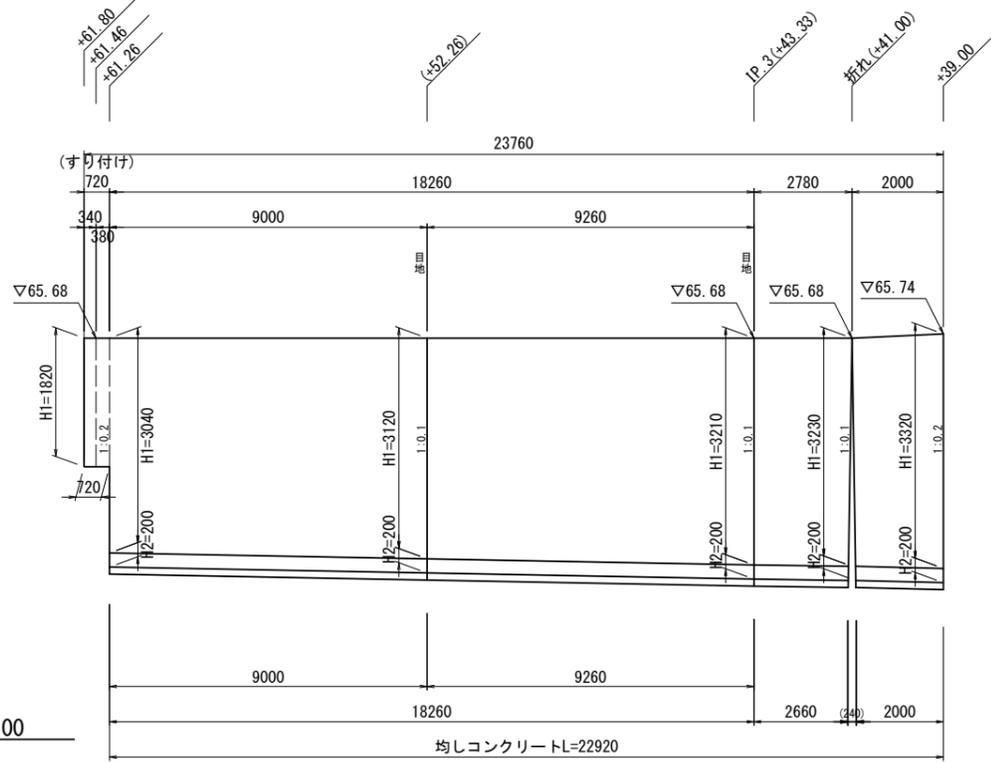

擁壁コンクリート(3)

展開図

V=1: 50
H=1: 100

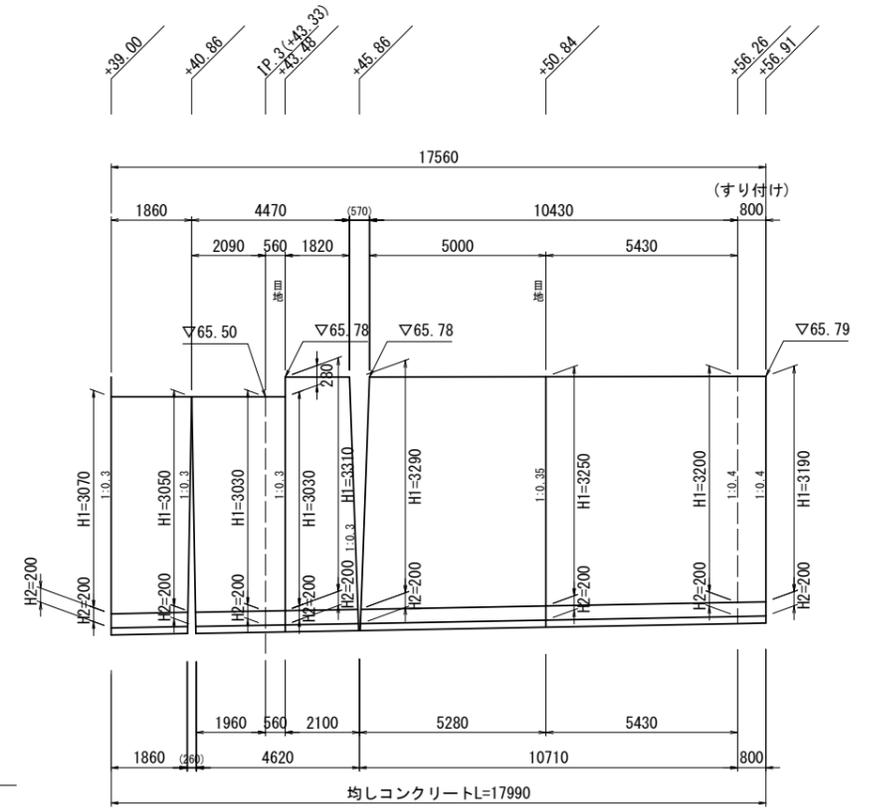


測点	勾配 1:N	H1 m	H2 m	SL1 m	SL2 m	A m ²
+61.8		1.82		1.82		0.00
+61.26	0.20	1.82		1.86		0.65
+61.26(同所)	0.20	3.04	0.20	3.10	0.20	1.16
+52.26	0.10	3.12	0.20	3.14	0.20	1.17
IP.3(+43.33)	0.10	3.21	0.20	3.23	0.20	1.20
折れ(+41.00)	0.10	3.23	0.20	3.25	0.20	1.21
+39.00	0.20	3.32	0.20	3.39	0.20	1.26

	擁壁コンクリート			化粧型枠			型枠				
	上辺	底辺	面積	面積	体積	SL	SL	面積	SL	SL	面積
1	0.72	0.72	0.00	0.65	0.23	1.82	1.86	1.32	0.00	0.00	0
2	9.00	9.00	1.16	1.17	10.49	3.10	3.14	28.08	0.20	0.20	1.8
3	9.26	9.26	1.17	1.20	10.97	3.14	3.23	29.49	0.20	0.20	1.85
4	2.78	2.66	1.20	1.21	3.28	3.23	3.25	8.81	0.20	0.20	0.53
5	2.00	2.00	1.21	1.26	2.47	3.25	3.39	6.64	0.20	0.20	0.4
合計					27.44			74.34			4.58


差筋配置図

S=1: 100

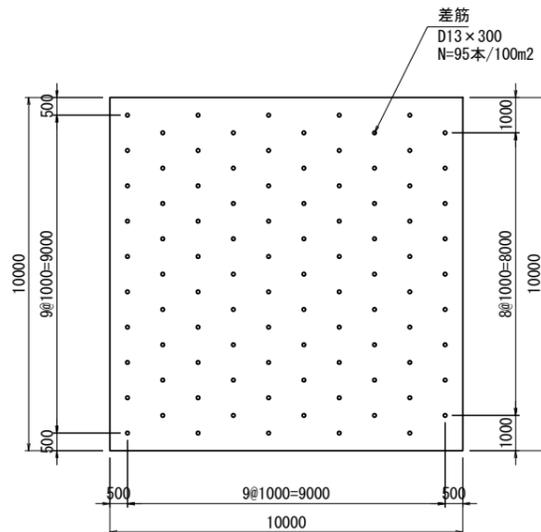

差筋詳細図


S=1: 5

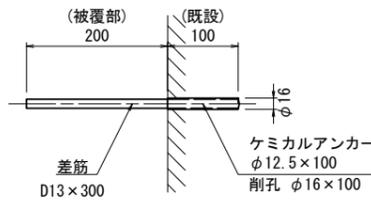

材料表		10本当り		
名称	規格	単位	数量	摘要
差筋	D13 x 300	t	0.003	
ケミカルアンカー	φ12.5 x 100	本	10	
削孔	φ16 x 100	孔	10	

標準断面図

S=1: 50

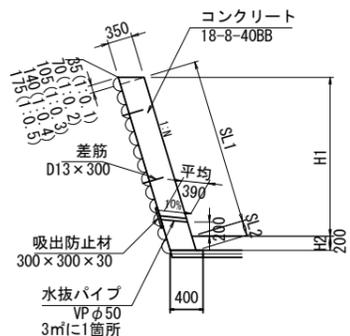



DL=60.00

測点	勾配 1:N	H1 m	H2 m	SL1 m	SL2 m	A m ²
+39.00	0.30	3.07	0.20	3.21	0.21	1.20
+40.86	0.30	3.05	0.20	3.18	0.21	1.19
IP.3(+43.33)	0.30	3.03	0.20	3.16	0.21	1.18
+43.48	0.30	3.03	0.20	3.16	0.21	1.18
"	0.30	3.31	0.20	3.46	0.21	1.28
+45.86	0.30	3.29	0.20	3.43	0.21	1.27
+50.84	0.35	3.25	0.20	3.44	0.21	1.28
+56.26	0.40	3.20	0.20	3.45	0.22	1.28
+56.91	0.40	3.19	0.20	3.44	0.22	0.00

	擁壁コンクリート			化粧型枠			型枠				
	上辺	底辺	面積	面積	体積	SL	SL	面積	SL	SL	面積
1	1.86	1.86	1.20	1.19	2.22	3.21	3.18	5.94	0.21	0.21	0.39
2	2.09	1.96	1.19	1.18	2.4	3.18	3.16	6.42	0.21	0.21	0.41
3	0.56	0.56	1.18	1.18	0.66	3.16	3.16	1.77	0.21	0.21	0.12
4	1.82	2.10	1.28	1.27	2.5	3.46	3.43	6.75	0.21	0.21	0.44
5	5.00	5.28	1.27	1.28	6.55	3.43	3.44	17.66	0.21	0.21	1.11
6	5.43	5.43	1.28	1.28	6.95	3.44	3.45	18.71	0.21	0.22	1.17
7	0.80	0.80	1.28	0.00	0.51	3.45	3.44	2.76	0.22	0.22	0.18
合計					21.79			60.01			3.82

※この図面はA1サイズを原寸とする

工事名	令和6年度北河改第1号 準用河川五百野川改修工事		
施工箇所名	津市美里町五百野地内		
図面の種類	工法図		
縮尺	図示	図面番号	4/6
事業所名	津市建設部津北工事事務所		

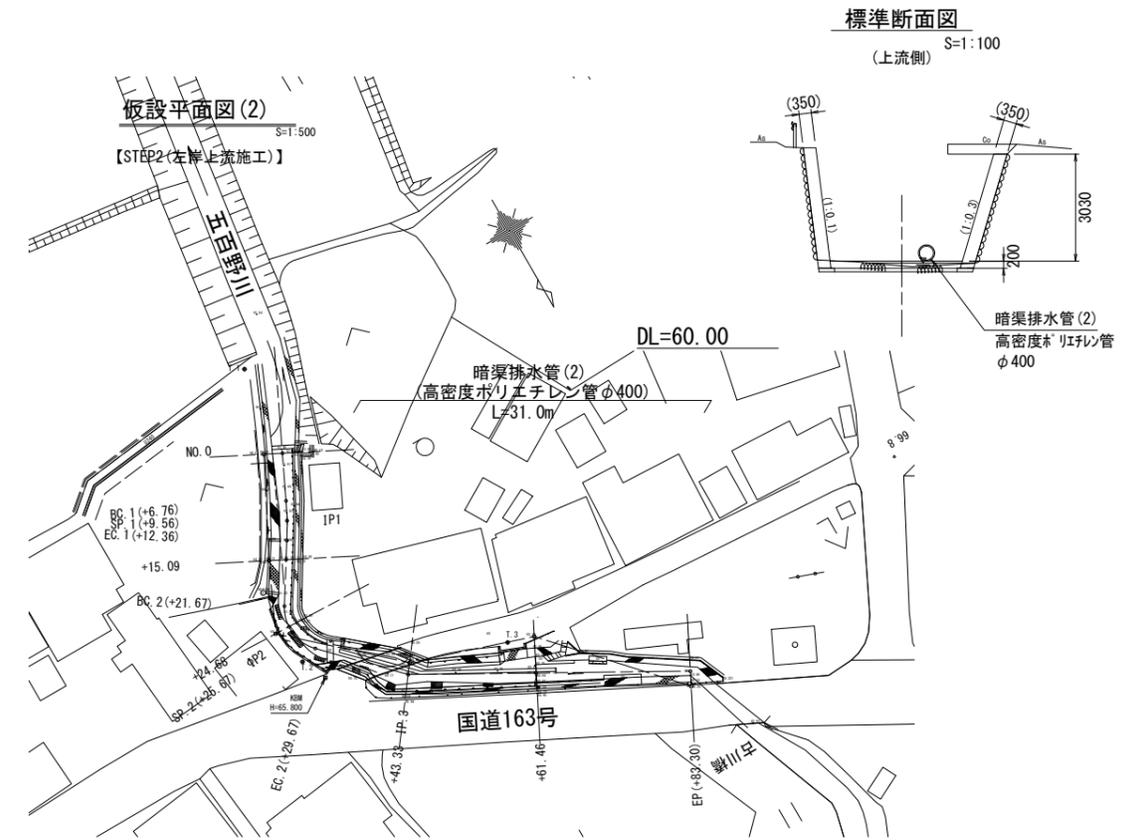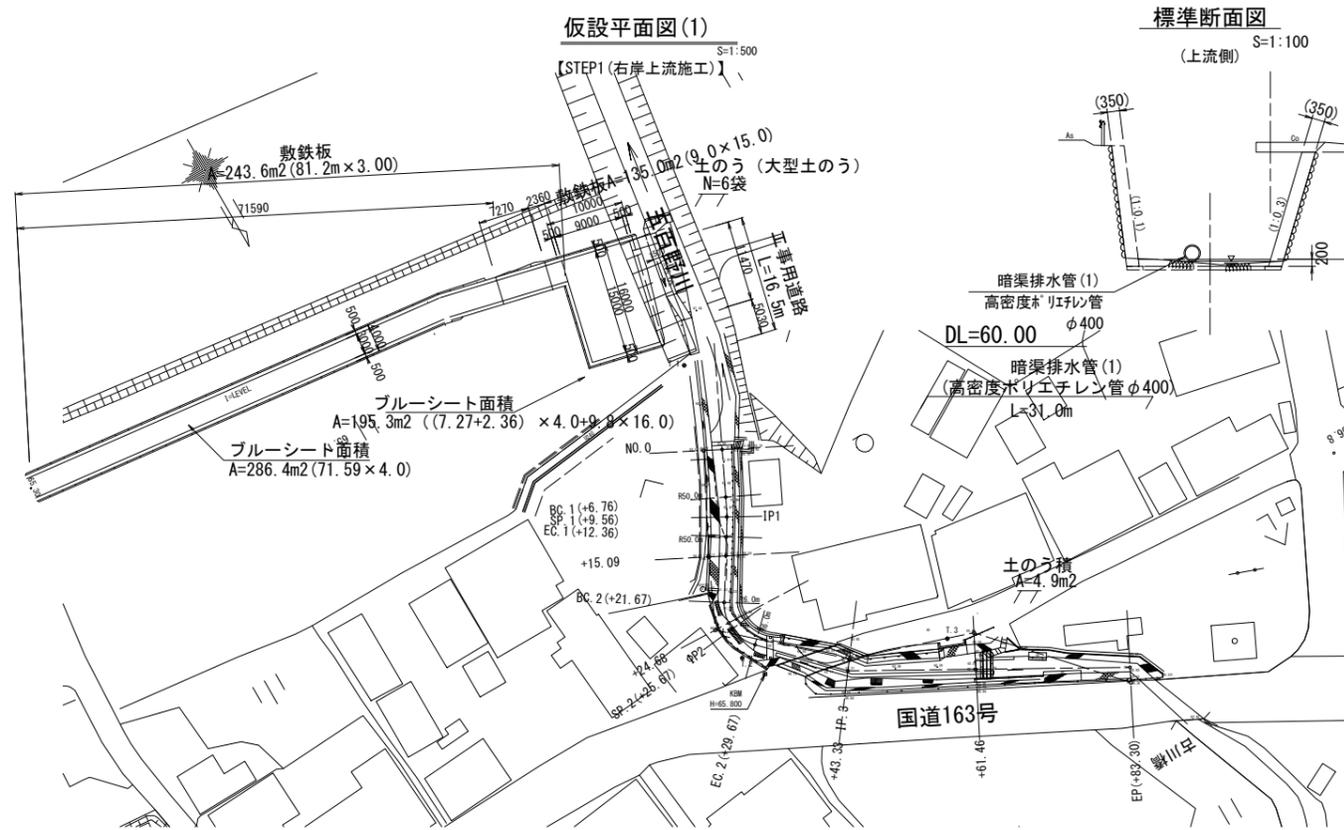

※この図面はA1サイズを原寸とする



工事名	令和6年度北河改第1号 準用河川五百野川改修工事		
施工箇所名	津市美里町五百野地内		
図面の種類	仮設平面図(1)(2)・標準断面図(参考)		
縮尺	図示	図面番号	5/6
事業所名	津市建設部津北工事事務所		

仮設工法図 (参考)

工事用道路

展開図

V=1:50
H=1:100

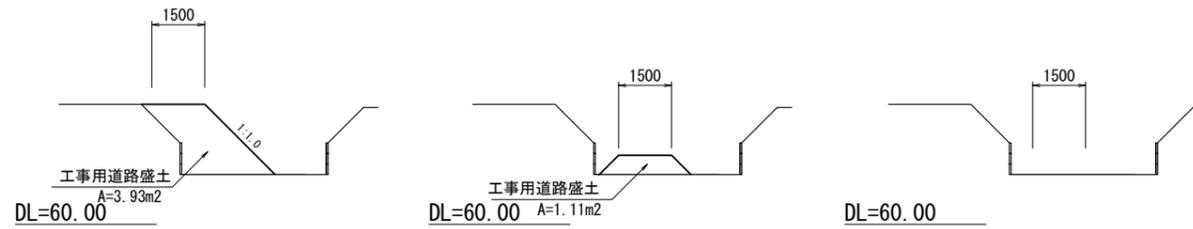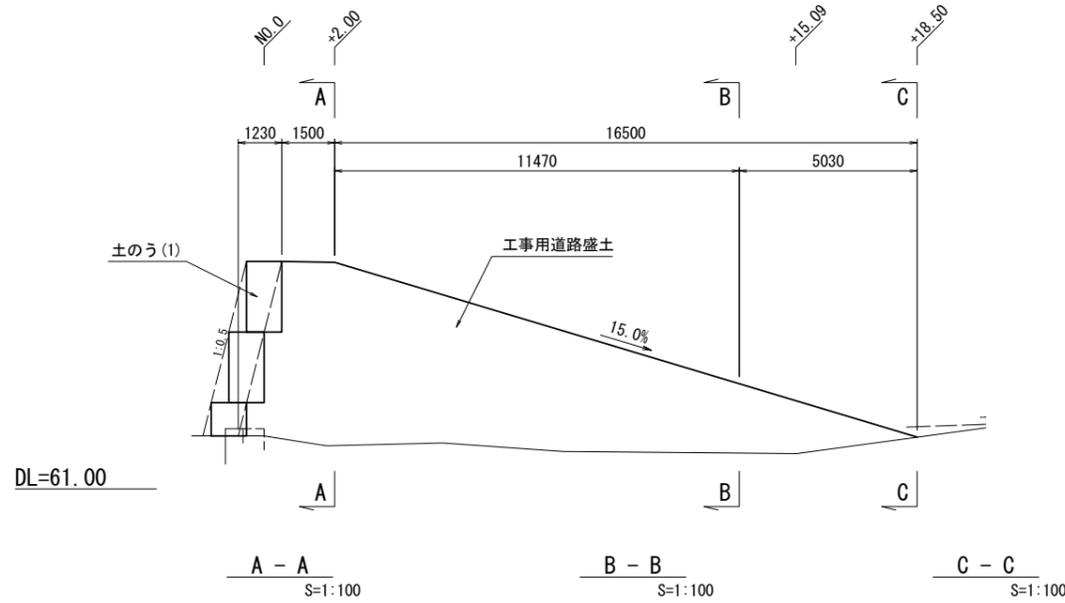


土のう (大型土のう)

S=1:100

【STEP1】

正面図

断面図

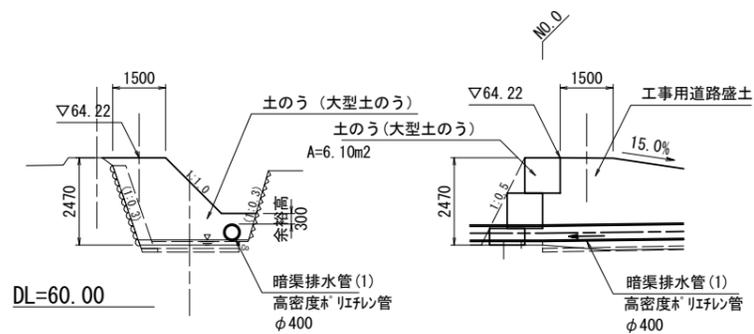


土のう積

S=1:100

【STEP1】

正面図

断面図

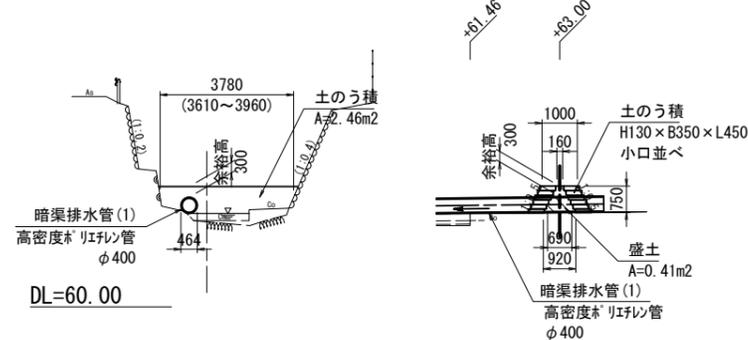

※この図面はA1サイズを原寸とする

工事名	令和6年度北河改第1号 準用河川五百野川改修工事		
施工箇所名	津市美里町五百野地内		
図面の種類	仮設工法図 (参考)		
縮尺	図示	図面番号	6 / 6
事業所名	津市建設部津北工事事務所		