



平面図  
S=1:100

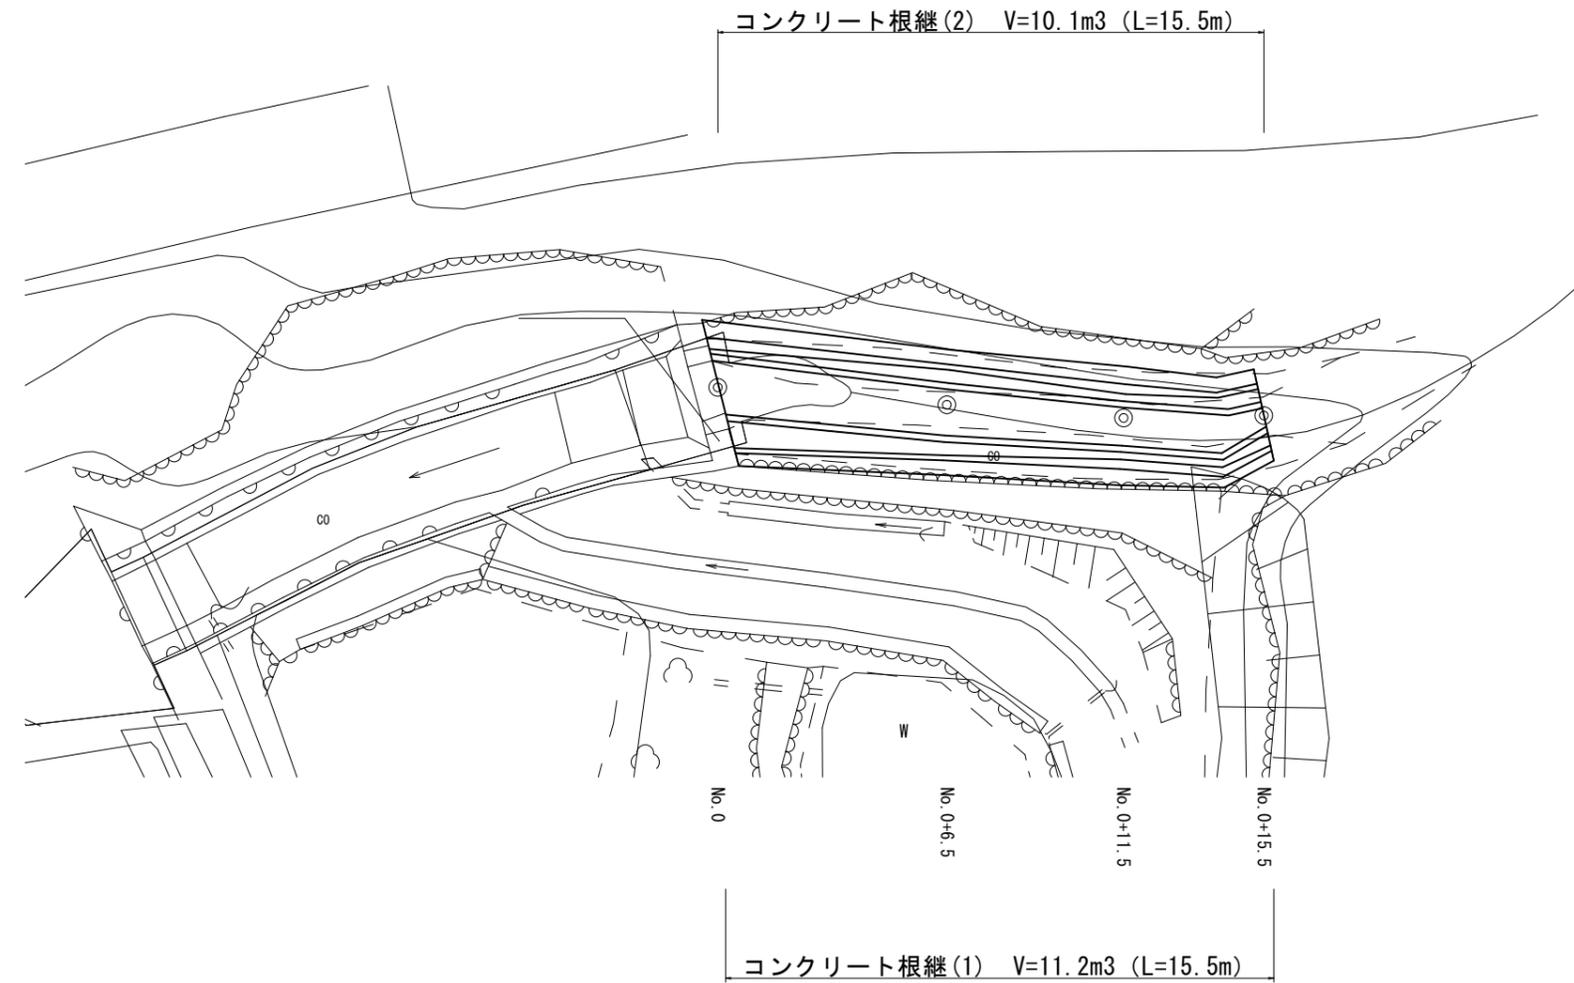


標準横断面図  
S=1:100

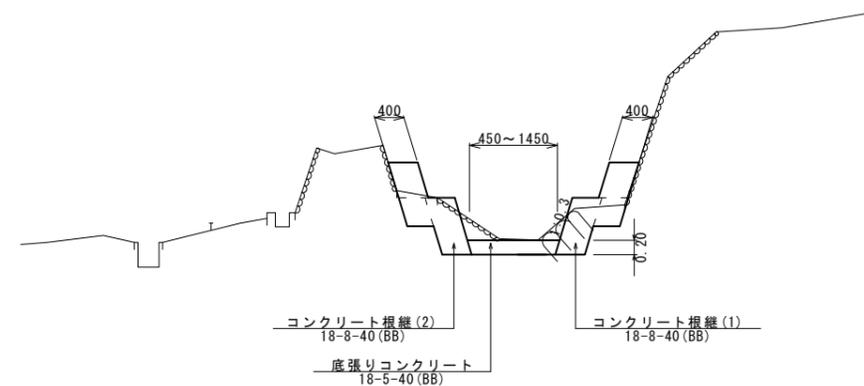


【1号工事箇所】  
※本図面はA1サイズを原寸とする。

工事名	令和6年度 南河改第1号 普通河川三多気谷川改修工事
施工箇所名	津市美杉町三多気地内
図面の種類	平面図・標準横断面図
縮尺	S=1:100 図面番号 1/9
事業所名	津市建設部津南工事事務所

# 横断面図

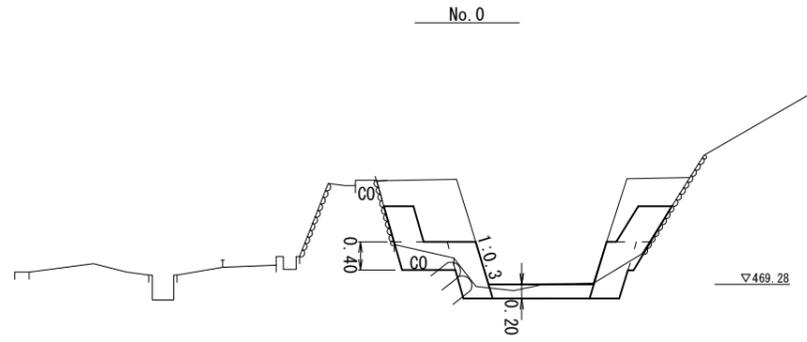


No. 0			
掘削	土砂	0.40	m2
床掘り(1)	土砂	0.30	m2
床掘り(2)	軟岩	0.20	m2
法面整形(切土部)	-	2.40	m
コンクリート取壊し	無筋	0.20	m2

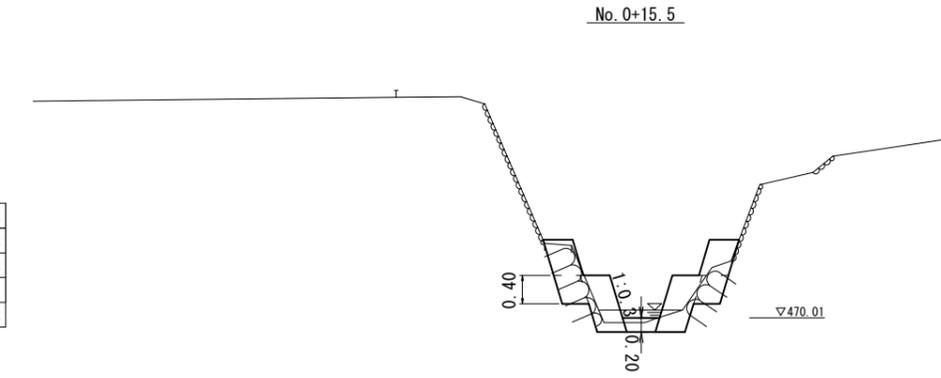

No. 0+15.5			
掘削	土砂	0.40	m2
床掘り(1)	土砂	0.20	m2
床掘り(2)	軟岩	0.10	m2
法面整形(切土部)	-	3.10	m
コンクリート取壊し	無筋	0.20	m2


DL=465.00

DL=467.00

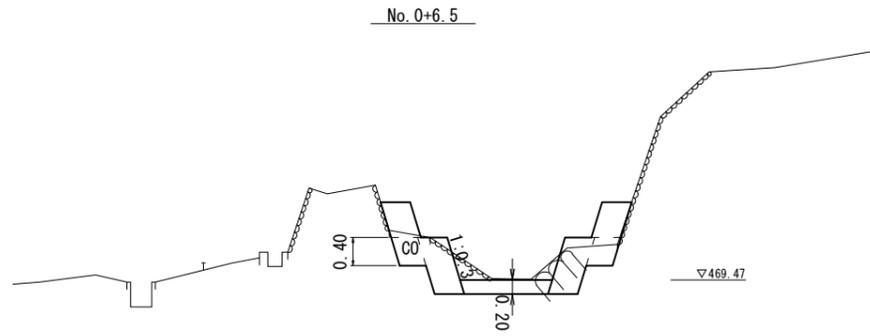

No. 0+6.5			
掘削	土砂	0.80	m2
床掘り(1)	土砂	0.30	m2
床掘り(2)	軟岩	0.40	m2
法面整形(切土部)	-	2.30	m
コンクリート取壊し	無筋	0.10	m2

DL=465.00

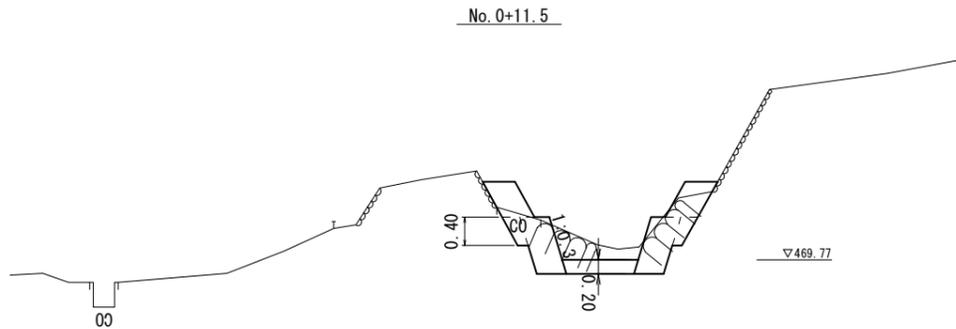

No. 0+11.5			
掘削	土砂	0.40	m2
床掘り(1)	土砂	0.30	m2
床掘り(2)	軟岩	0.20	m2
法面整形(切土部)	-	2.60	m
コンクリート取壊し	無筋	0.10	m2


DL=465.00

【1号工事箇所】  
※本図面はA1サイズを原寸とする。


工事名	令和6年度 南河改第1号 普通河川三多気谷川改修工事
施工箇所名	津市美杉町三多気地内
図面の種類	横断面図
縮尺	S=1:50 図面番号 2/9
事業所名	津市建設部津南工事事務所

# コンクリート根継展開図


根継コンクリート(1)上部(左岸)

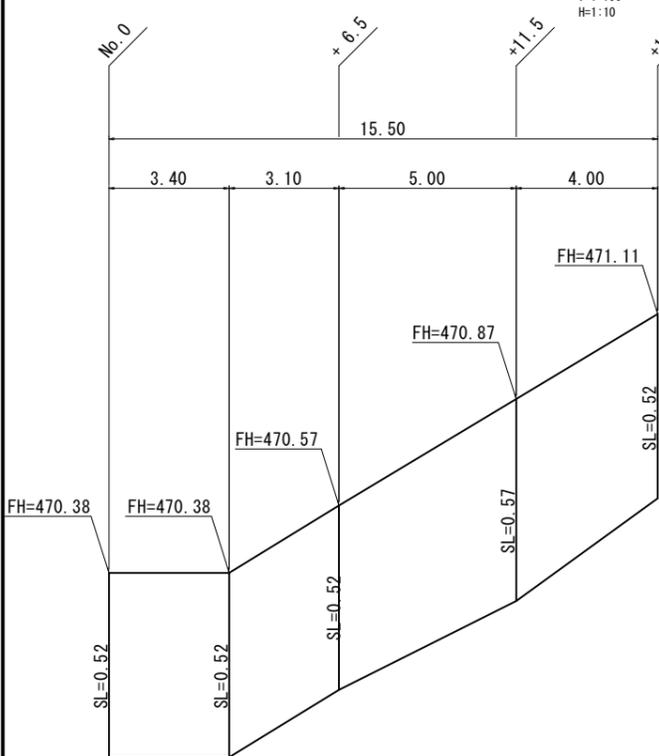


コンクリート根継(1)平場(左岸)

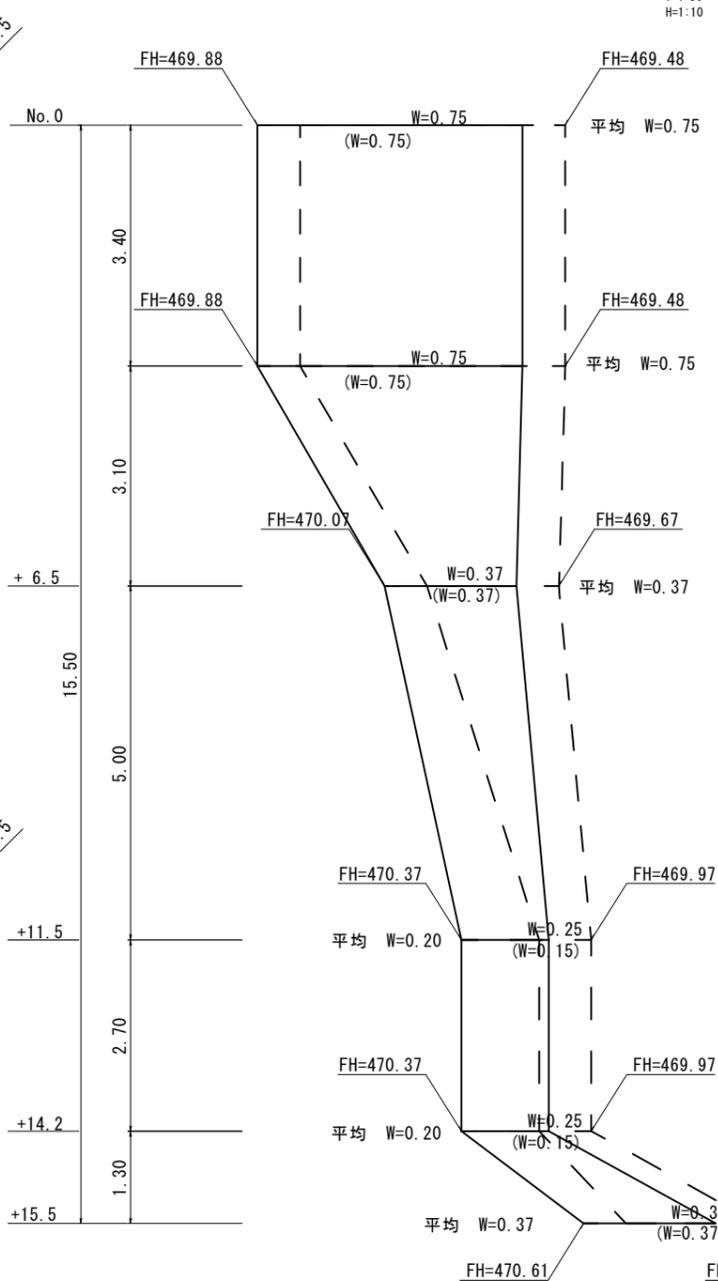


コンクリート根継(2)平場(右岸)

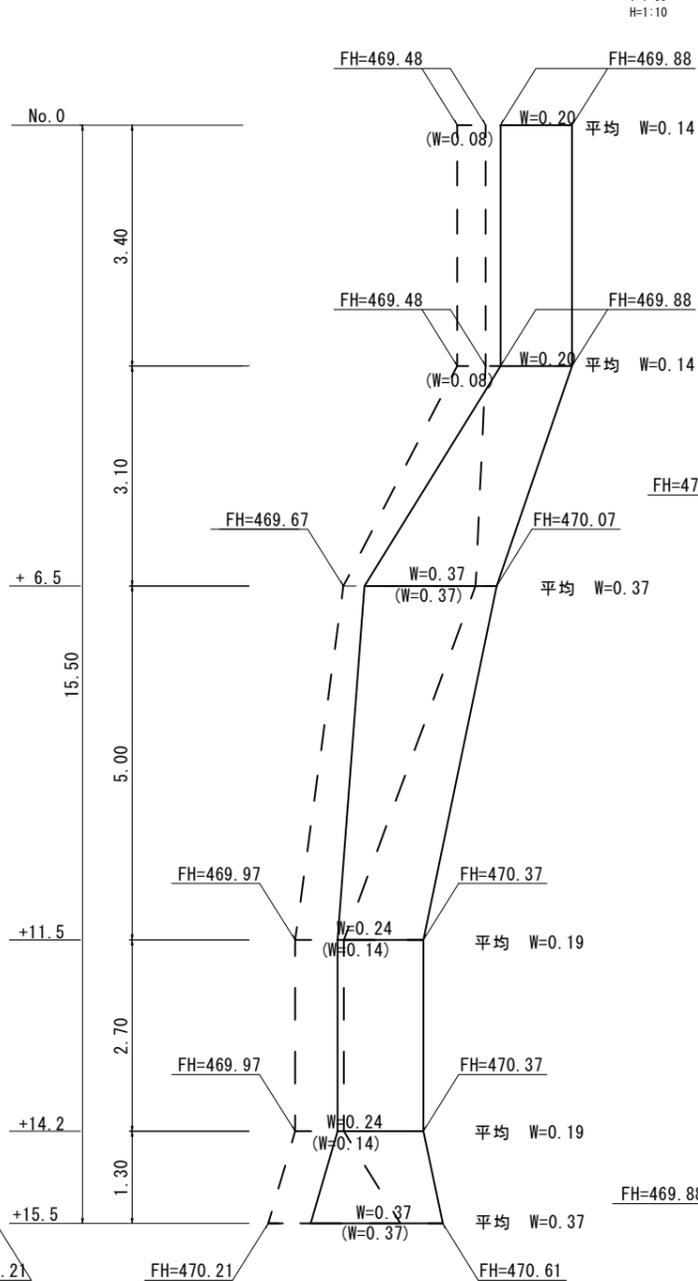


根継コンクリート上部(2)(右岸)

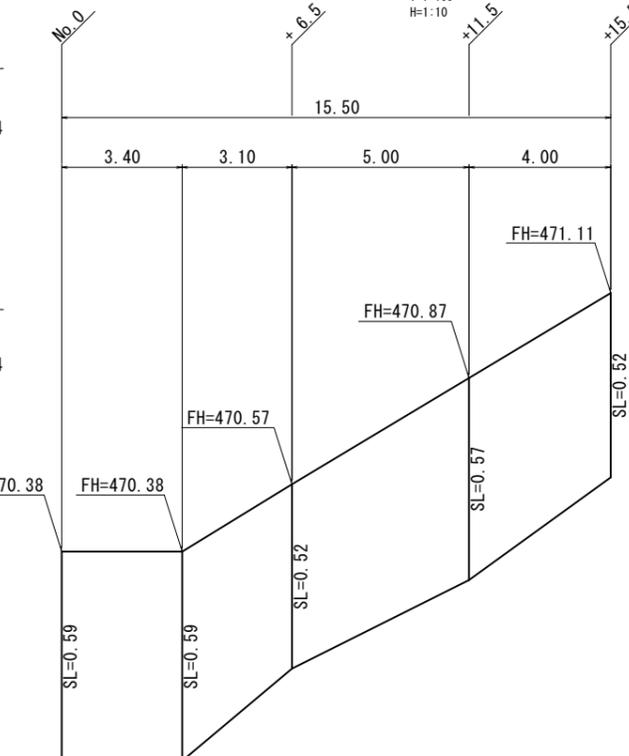


根継コンクリート(1)下部(左岸)

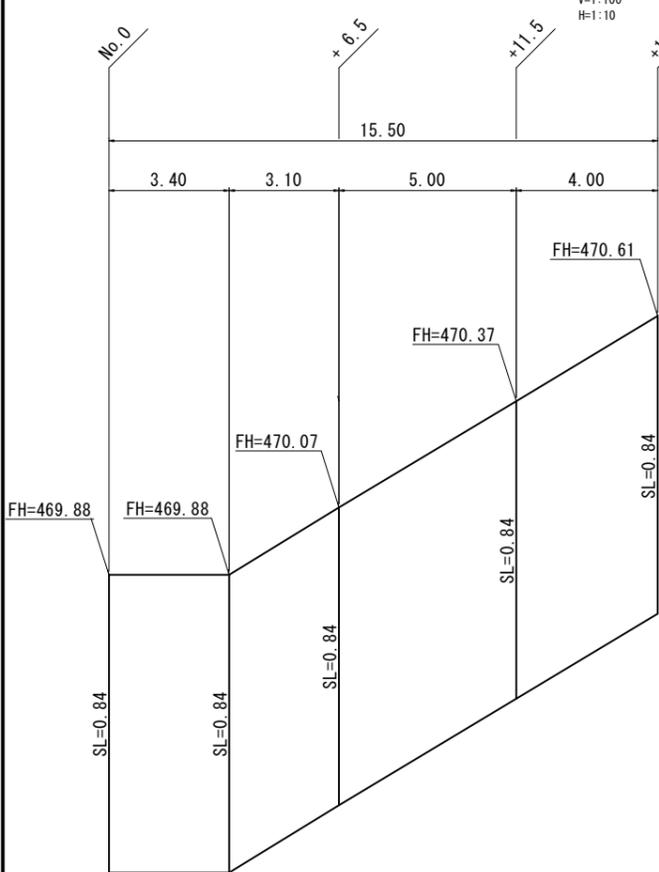

根継コンクリート下部(2)(右岸)

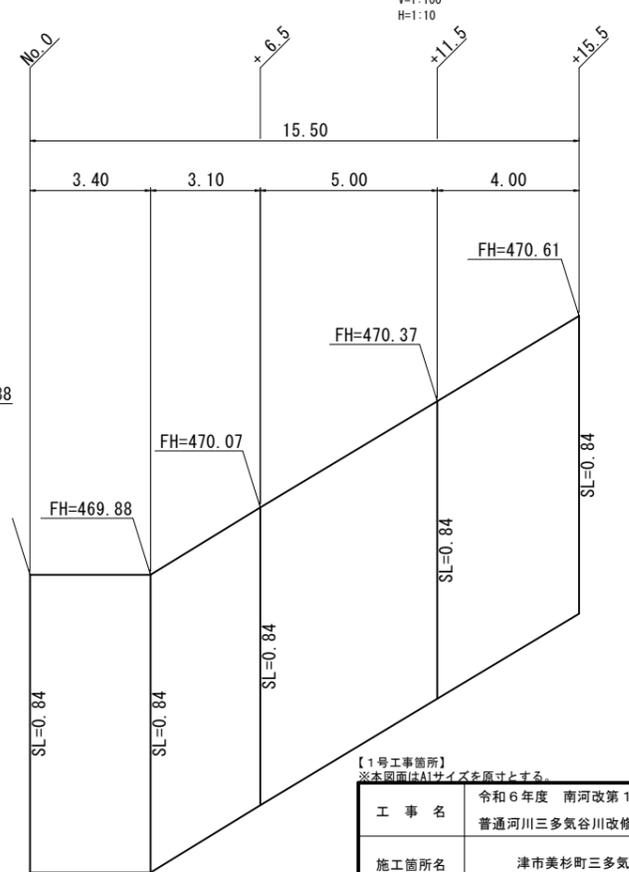

コンクリート根継構造図

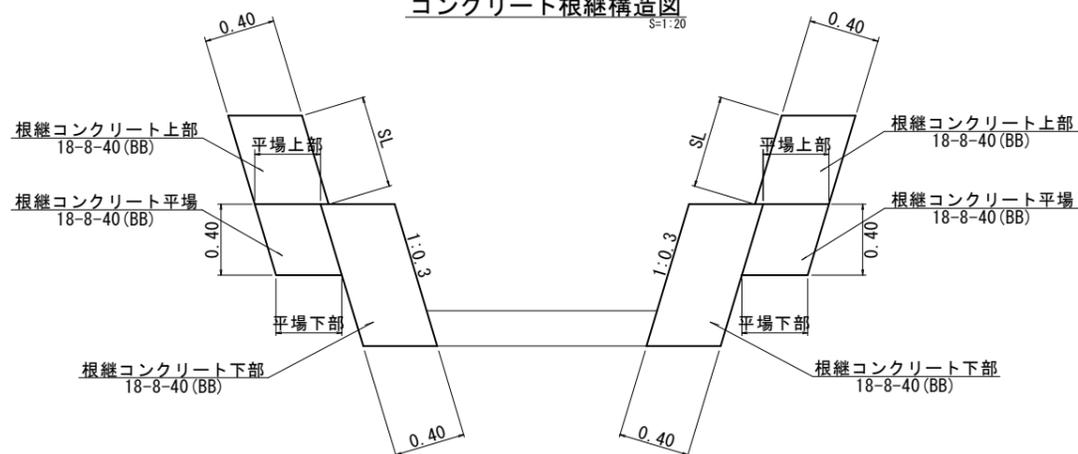


【1号工事箇所】  
※本図面はA1サイズを原寸とする。

工事名	令和6年度 南河改第1号 普通河川三多気谷川改修工事
施工箇所名	津市美杉町三多気地内
図面の種類	コンクリート根継展開図 コンクリート根継構造図
縮尺	図示 図面番号 3/9
事業所名	津市建設部津南工事事務所


# 底張りコンクリート展開図

V=1:50  
H=1:10

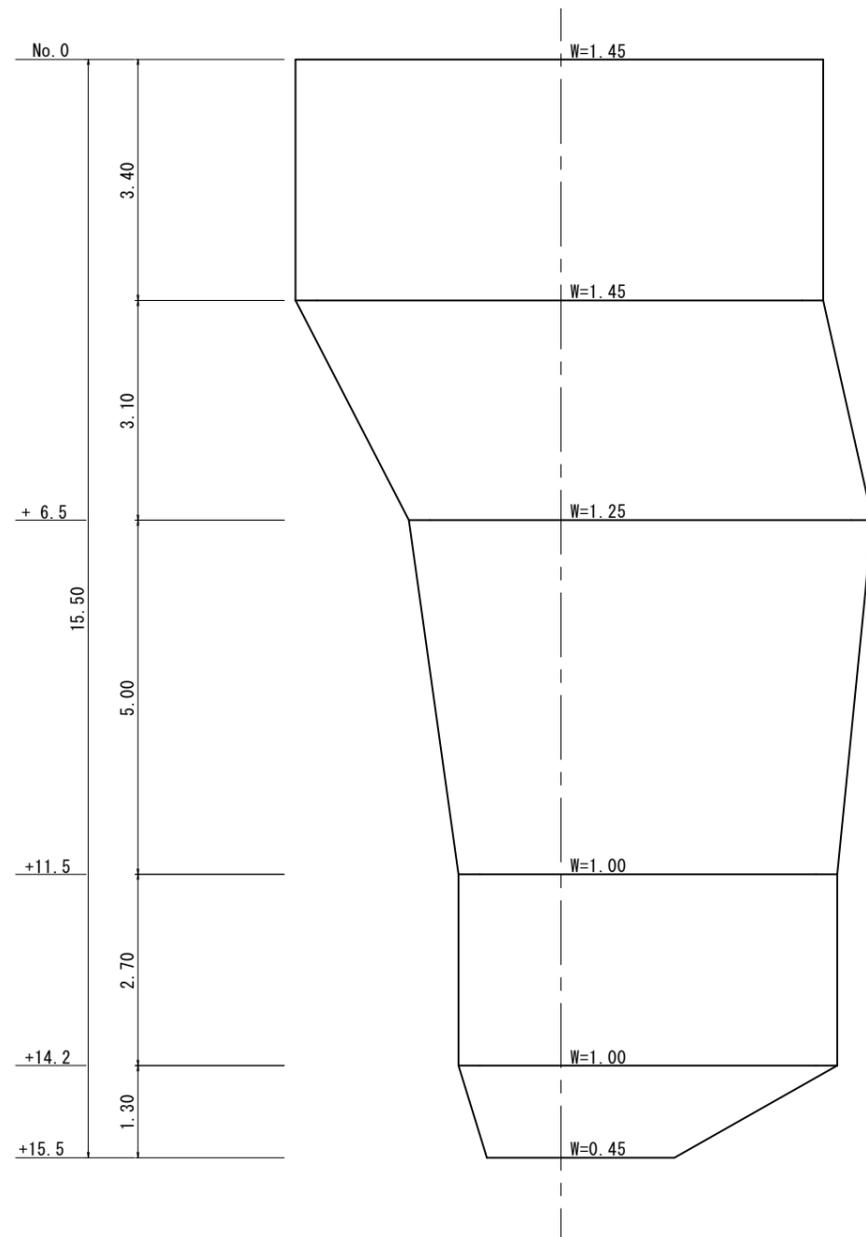

# 底張りコンクリート構造図

S=1:20

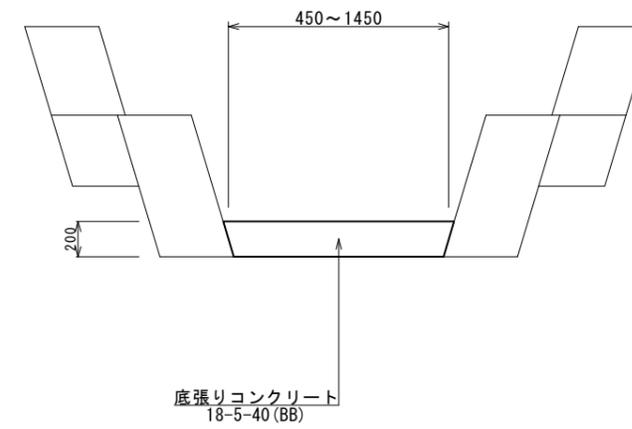


【1号工事箇所】  
※本図面はA1サイズを原寸とする。



工事名	令和6年度 南河改第1号 普通河川三多気谷川改修工事
施工箇所名	津市美杉町三多気地内
図面の種類	底張りコンクリート展開図 底張りコンクリート構造図
縮尺	図示 図面番号 4/9
事業所名	津市建設部津南工事事務所

# 仮設工計画図 【参考】



仮設平面図  
S=1:100

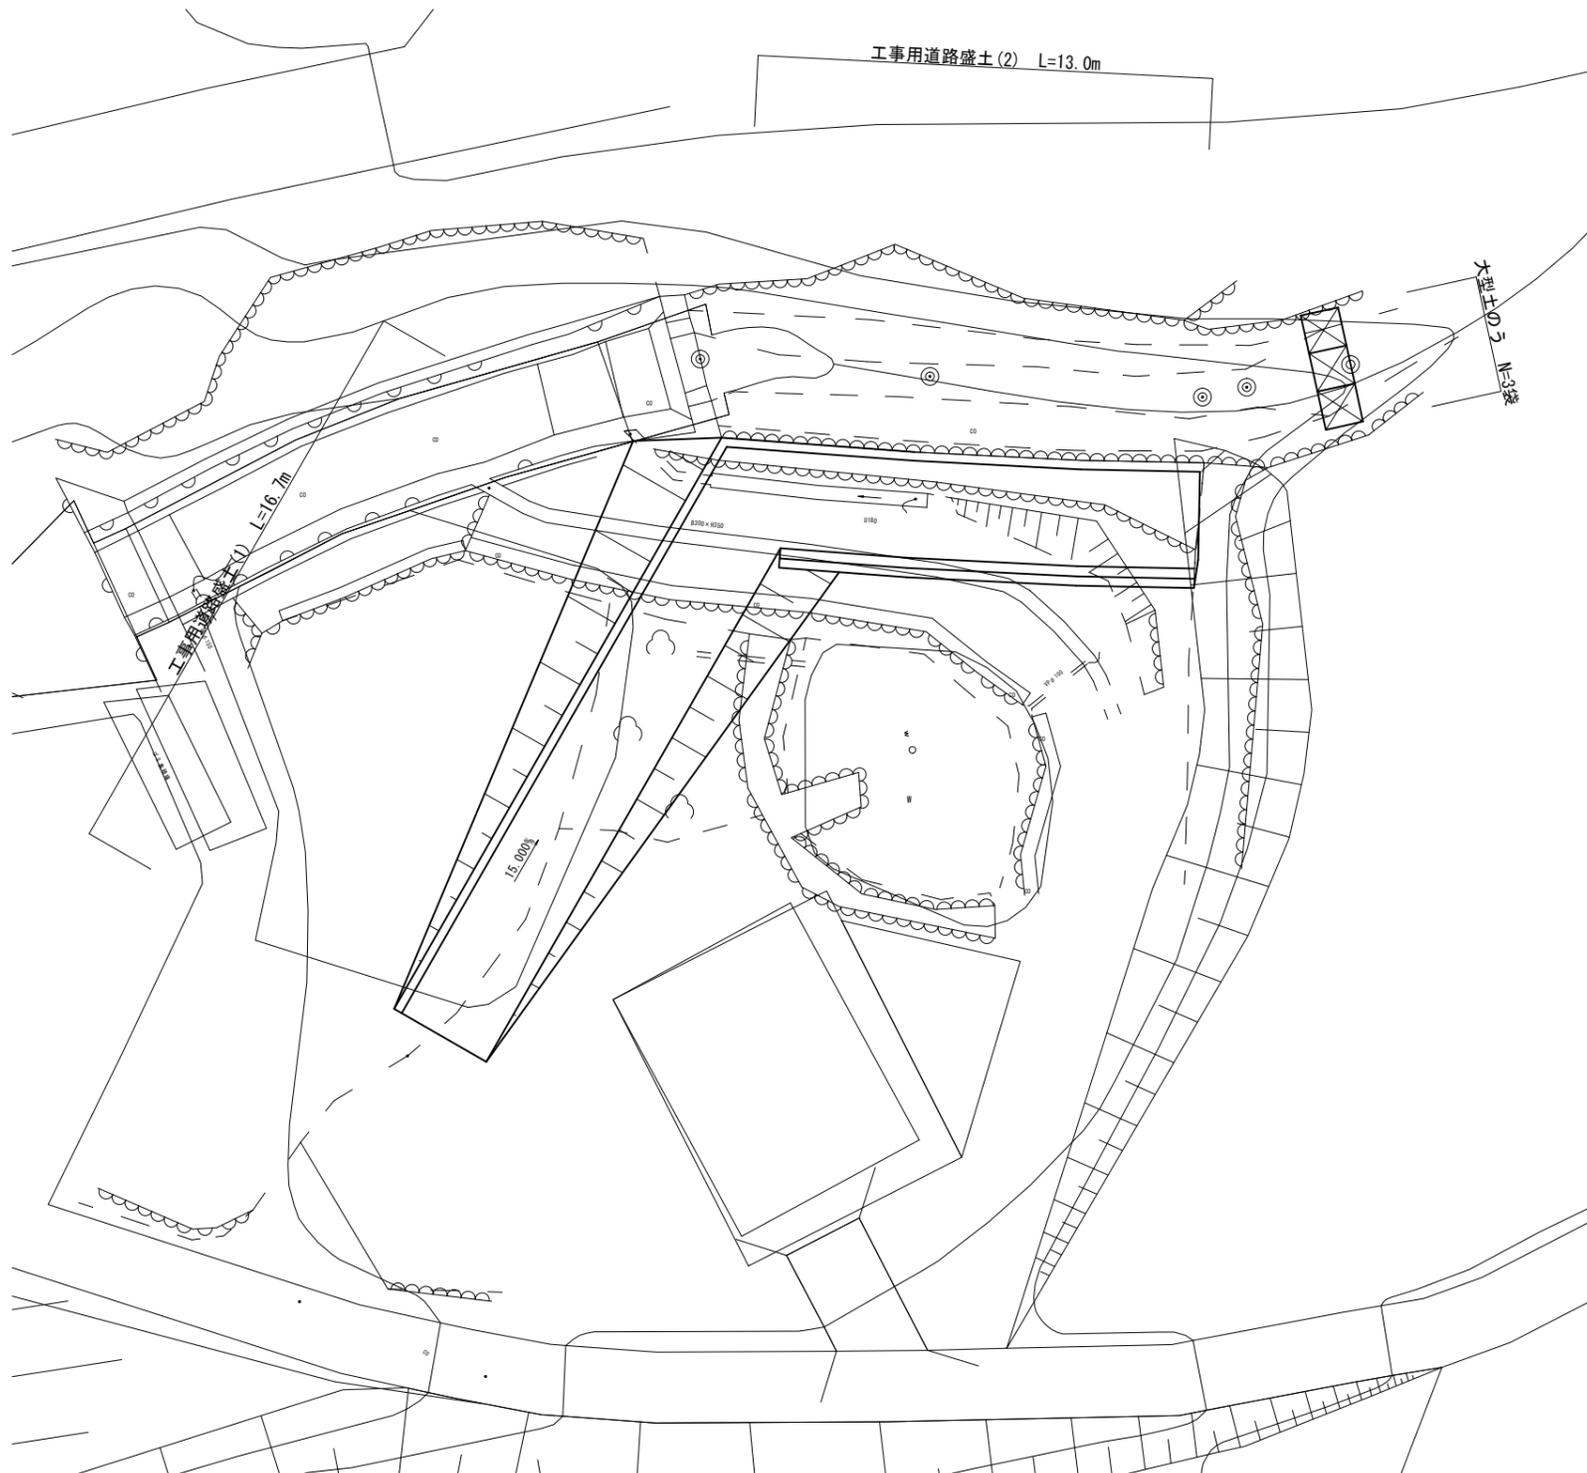


工事用道路盛土(1)  
S=1:100

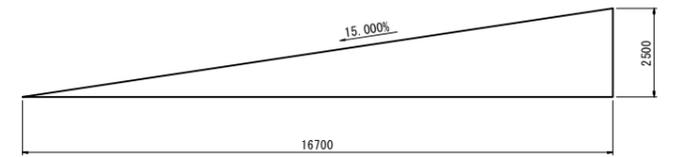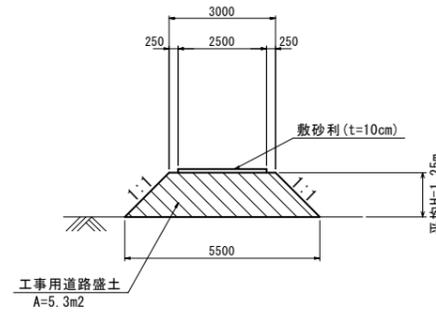

工事用道路盛土(2)  
S=1:100

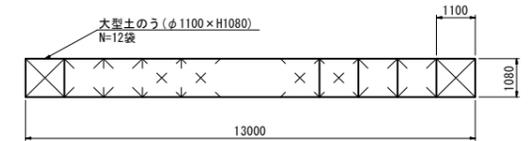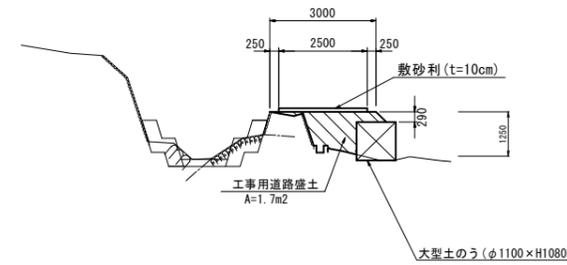

土留・仮締切工  
S=1:100

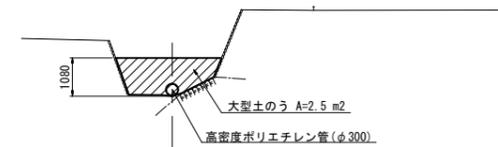


土留・仮締切工				
名称	規格	単位	数量	備考
大型土のう設置撤去	W1100×H1080	袋	3.00	流用土


【1号工事箇所】  
※本図面はA1サイズを原寸とする。

工事名	令和6年度 南河改第1号 普通河川三多気谷川改修工事
施工箇所名	津市美杉町三多気地内
図面の種類	仮設工計画図【参考】
縮尺	図示 図面番号 5/9
事業所名	津市建設部津南工事事務所

### 平面図

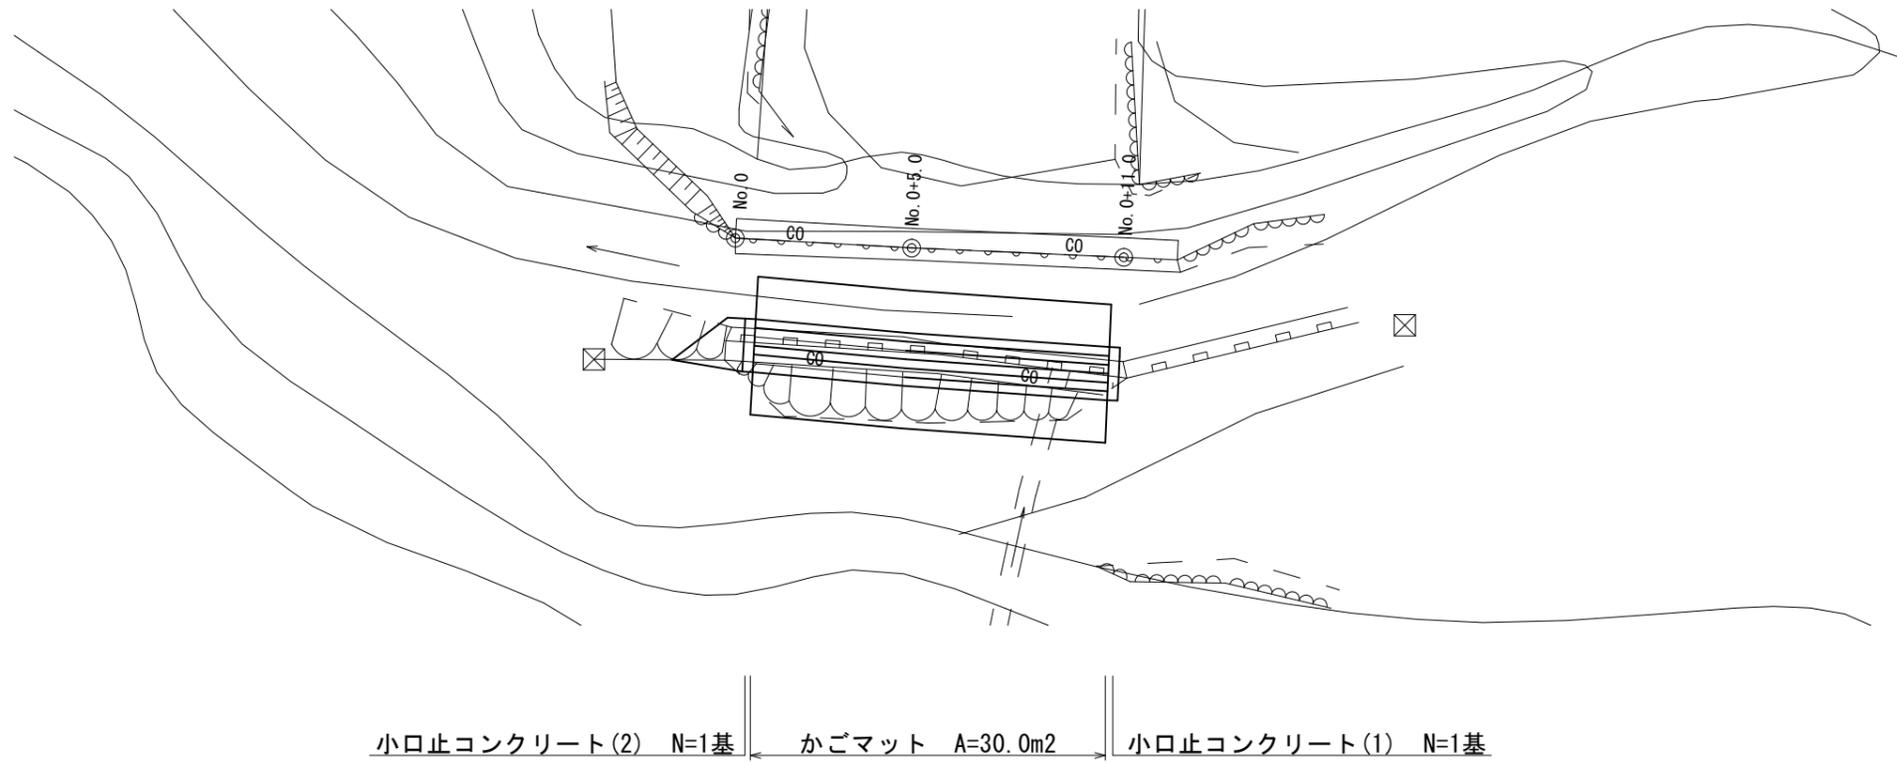


### 標準横断面図

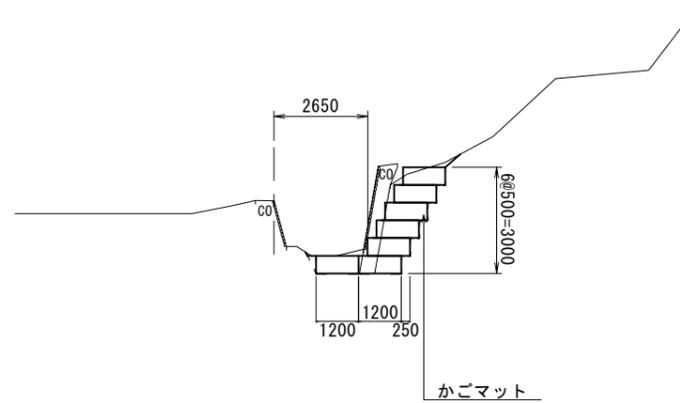

【2号工事箇所】  
※本図面はA1サイズを原寸とする。


工事名	令和6年度 南河改第1号 普通河川三多気谷川改修工事	
施工箇所名	津市美杉町三多気地内	
図面の種類	平面図・標準横断面図	
縮尺	S=1:100	図面番号 6/9
事業所名	津市建設部津南工事事務所	

# 横断面図(2/2)

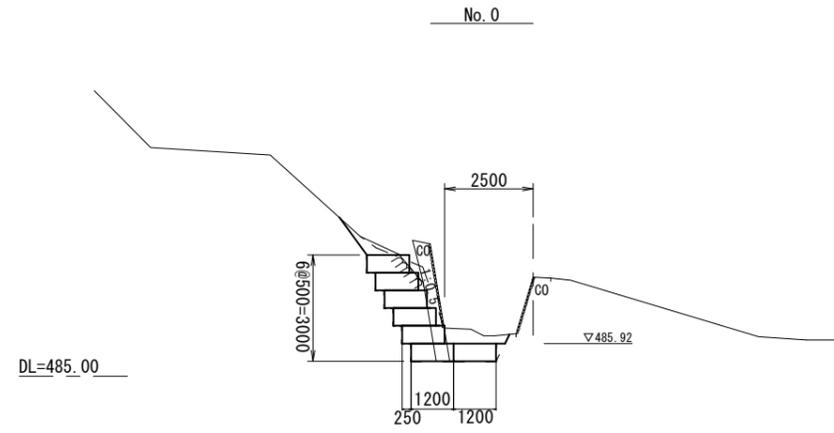


No. 0

掘削(1)	土砂	3.5	m <sup>2</sup>
床掘り(1)	土砂	1.1	m <sup>2</sup>
埋戻し	流用土	0.30	m <sup>2</sup>
コンクリート取壊し	無筋	1.3	m <sup>2</sup>

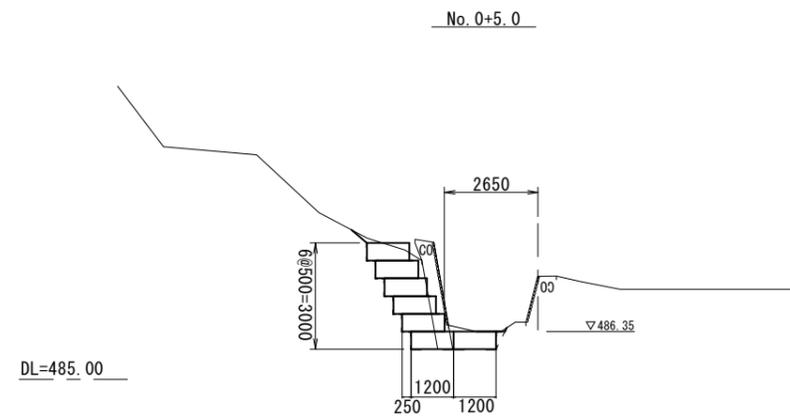

No. 0+5.0

掘削(1)	土砂	3.2	m <sup>2</sup>
床掘り(1)	土砂	1.1	m <sup>2</sup>
埋戻し	流用土	0.30	m <sup>2</sup>
コンクリート取壊し	無筋	1.3	m <sup>2</sup>

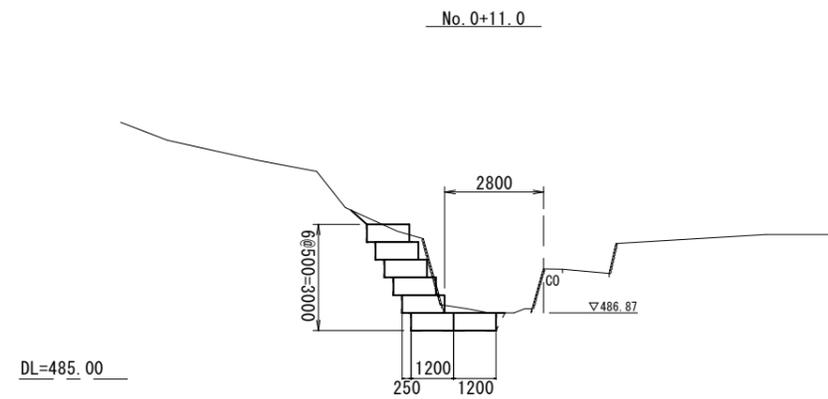

No. 0+11.0

掘削(1)	土砂	3.5	m <sup>2</sup>
床掘り(1)	土砂	1.3	m <sup>2</sup>
埋戻し	流用土	0.30	m <sup>2</sup>
コンクリート取壊し	無筋	1.3	m <sup>2</sup>


【2号工事箇所】  
※本図面はA1サイズを原寸とする。

工事名	令和6年度 南河改第1号 普通河川三多気谷川改修工事		
施工箇所名	津市美杉町三多気地内		
図面の種類	横断面図(2/2)		
縮尺	S=1:100	図面番号	7/9
事業所名	津市建設部津南工事事務所		


# 各種構造図

S=1:50


かごマット断面図

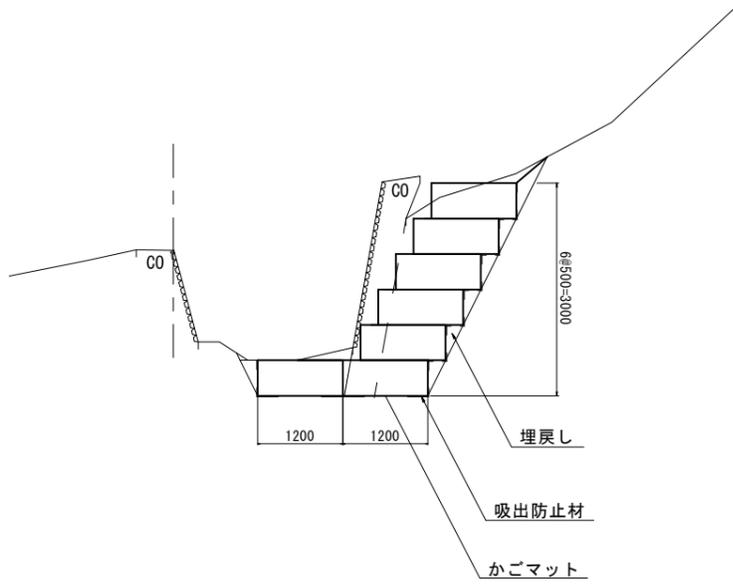


かごマット展開図

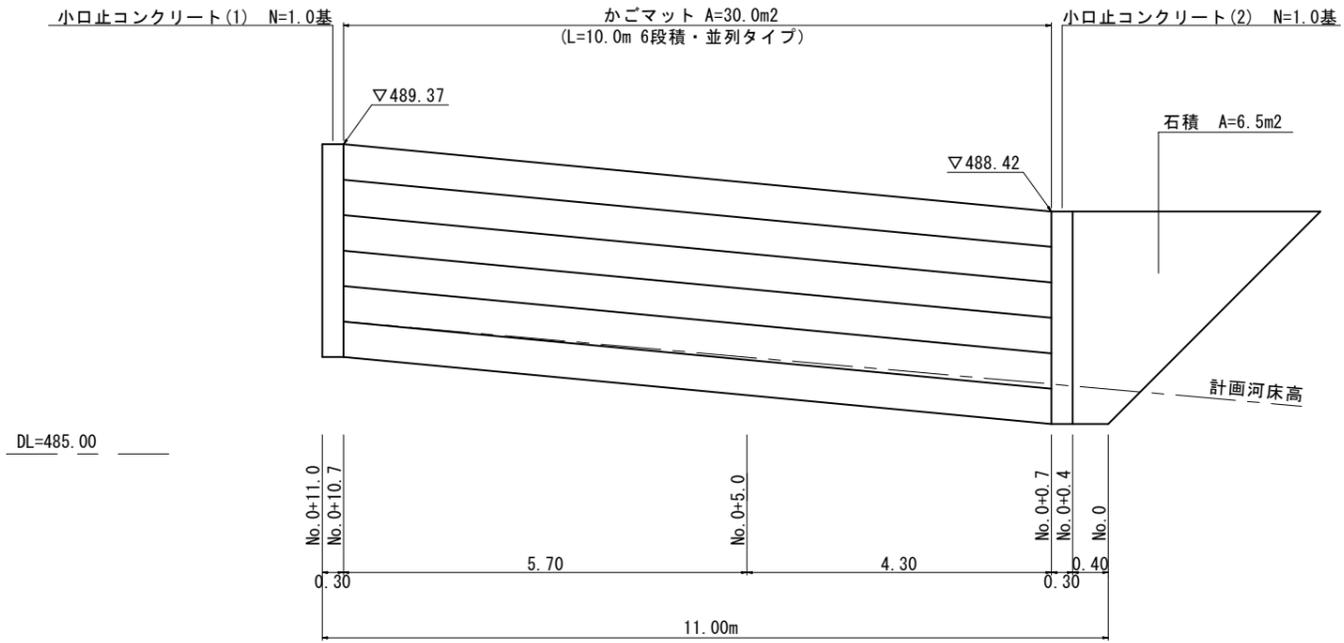

石積展開図

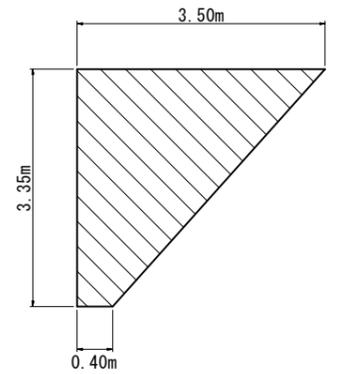


小口止コンクリート(1)

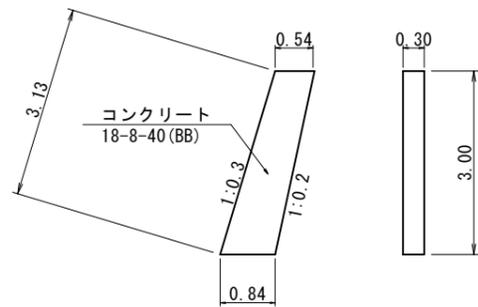

小口止コンクリート(1)				
名称	規格	単位	数量	備考
コンクリート	18-8-40 (BB)	m3	0.62	
型枠	化粧型枠	m2	5.08	

小口止コンクリート(2)

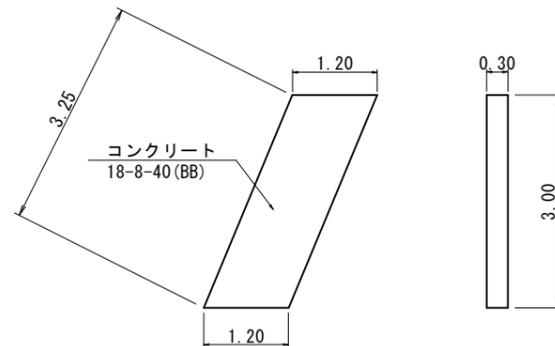


小口止コンクリート(2)				
名称	規格	単位	数量	備考
コンクリート	18-8-40 (BB)	m3	1.08	
型枠	化粧型枠	m2	9.15	

【2号工事箇所】  
※本図面はA1サイズを原寸とする。


工事名	令和6年度 南河改第1号 普通河川三多気谷川改修工事
施工箇所名	津市美杉町三多気地内
図面の種類	各種構造図
縮尺	S=1:50 図面番号 8/9
事業所名	津市建設部津南工事事務所

# 仮設工計画図 【参考】


平面図  
S=1:200

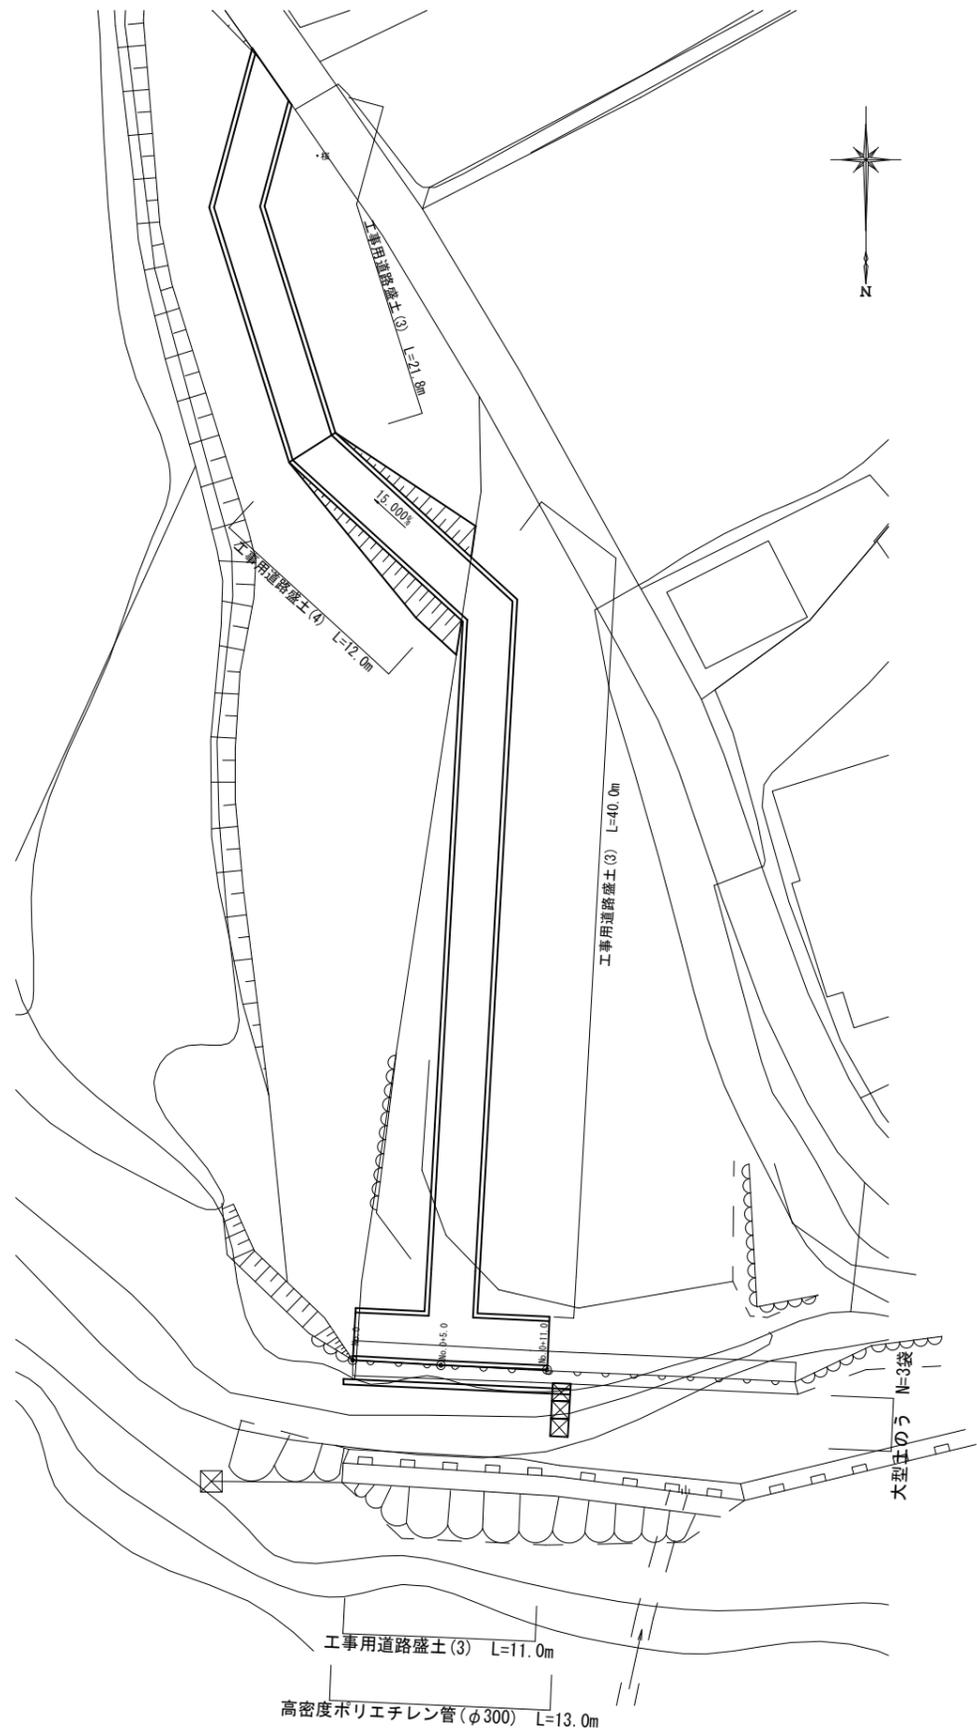


工事用道路盛土(3)  
S=1/50

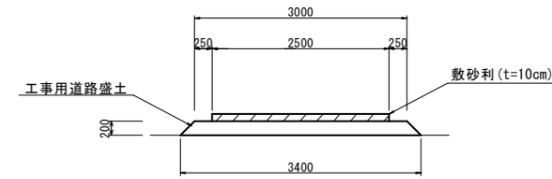

工事用道路盛土(4)  
S=1/50

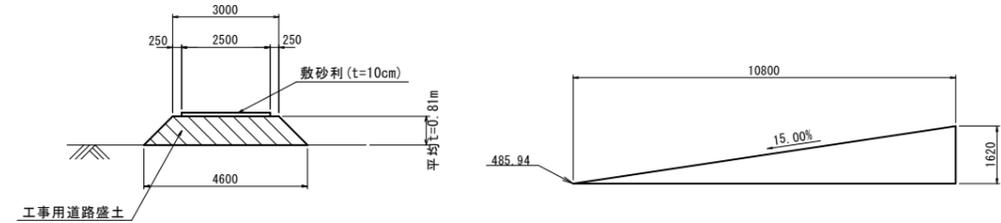

土留・仮締切工

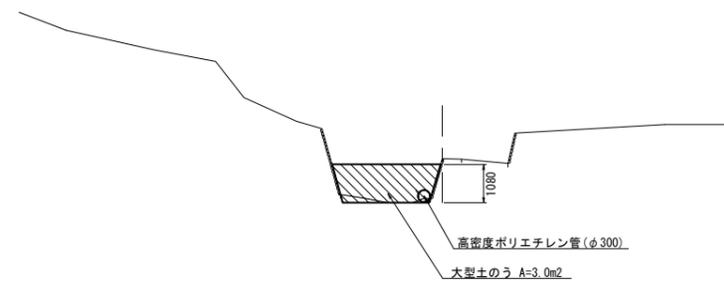

※本図面はA1サイズを原寸とする。

工事名	令和6年度 南河改第1号 普通河川三多気谷川改修工事
施工箇所名	津市美杉町三多気地内
図面の種類	仮設工計画図【参考】
縮尺	図示 図面番号 9/9
事業所名	津市建設部津南工事務所