


基準点座標一覧表			
測 点	X	Y	
T1	500.000	500.000	
T2	467.805	467.867	

中心点座標一覧表			
測 点	X	Y	
N0.0	483.380	482.244	
+10.00	491.531	488.036	
+23.84	502.815	496.054	


方向杭座標一覧表			
測 点	X	Y	
N0.0 L=3.5	481.352	485.097	
+10.00 L=3.5	489.504	490.889	
+23.84 L=3.5	500.787	498.907	

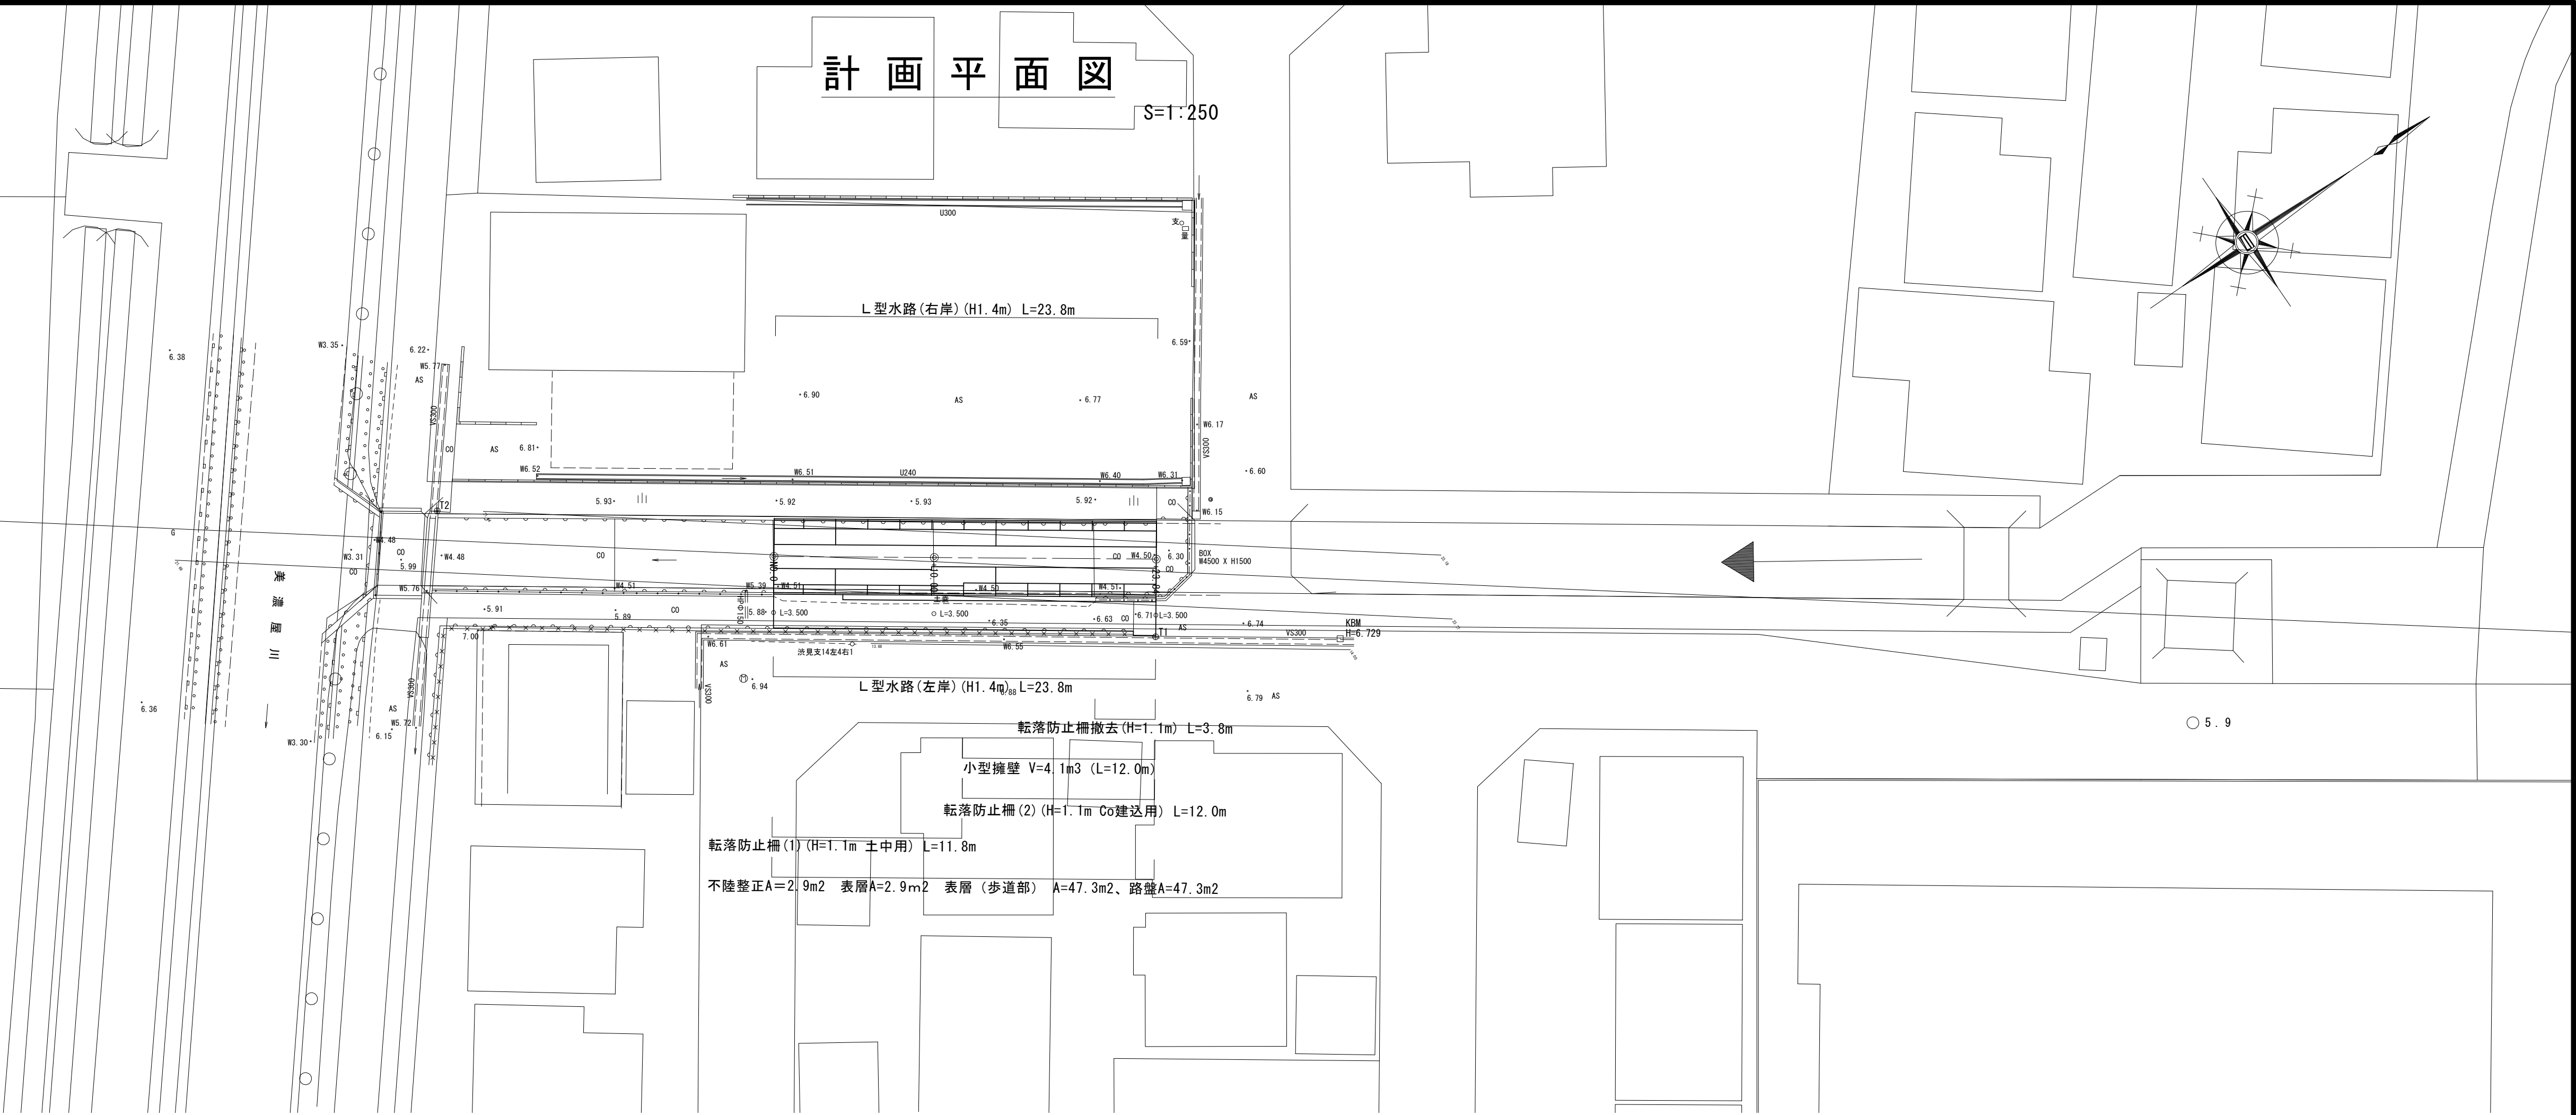

標準横断図

S=1:50

+14.00 付近

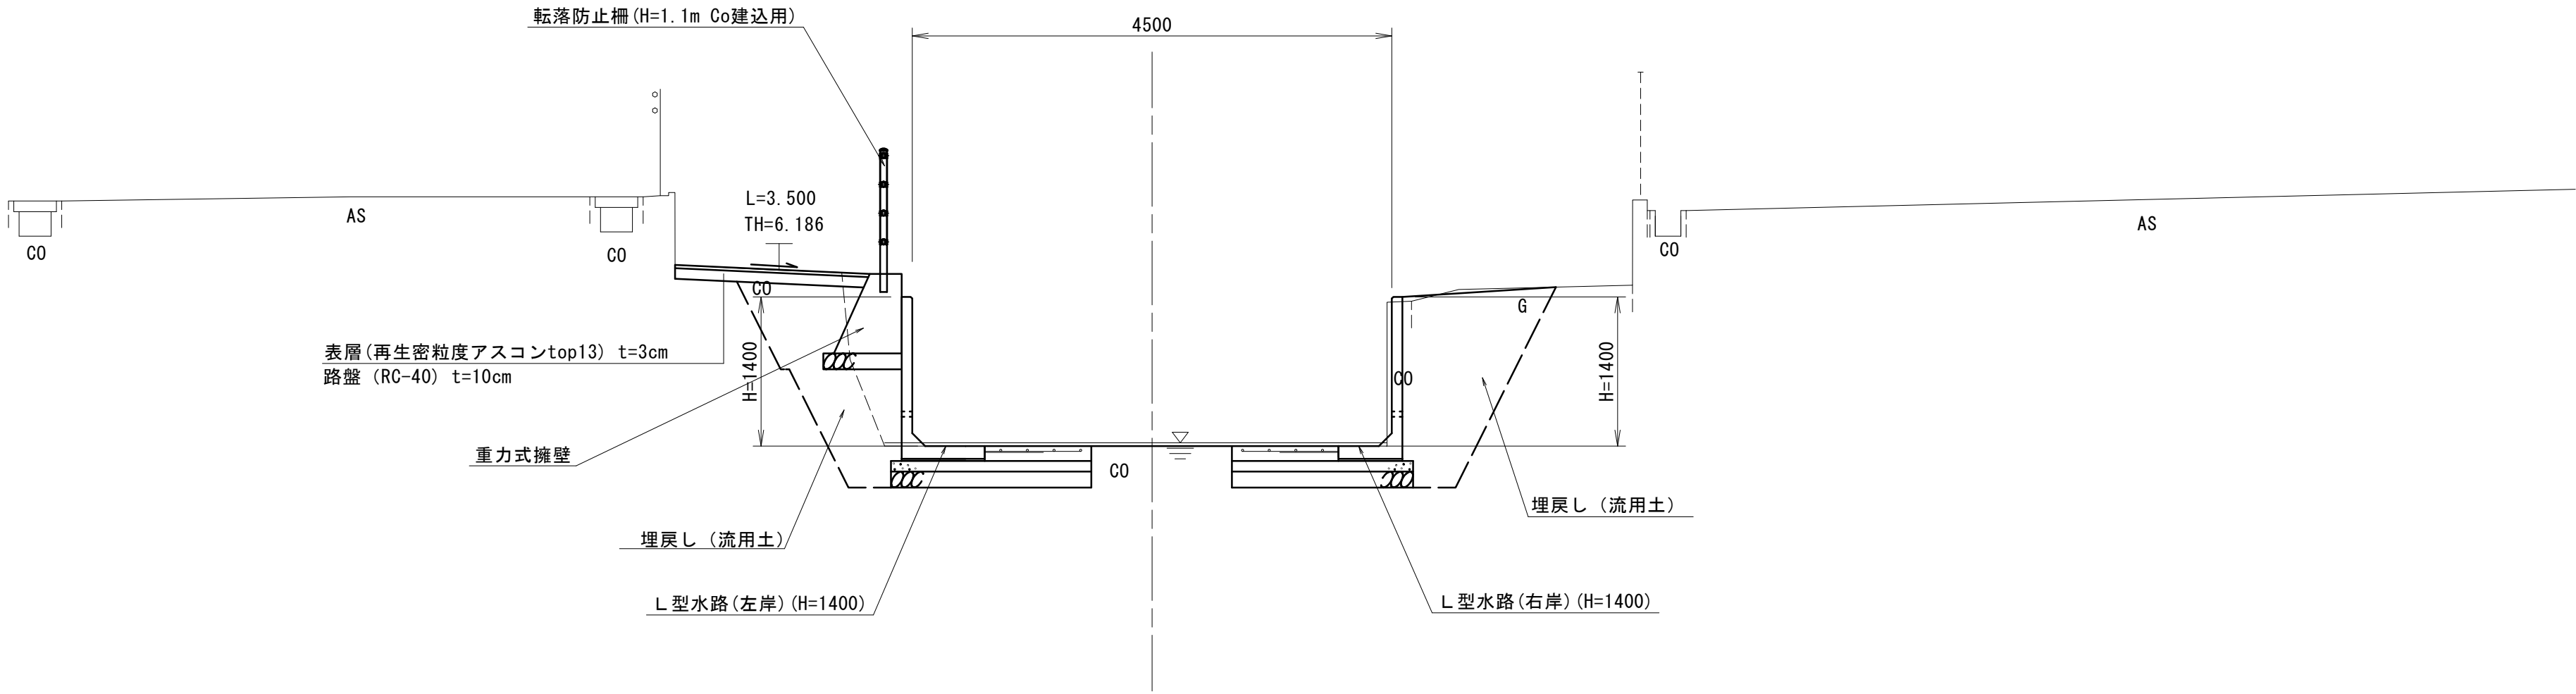


DL=0.0

※この図面はA1サイズを原寸とする

工 事 名	令和6年度北道維第12号 洪見町地内排水路改修工事		
施工箇所名	津市洪見町地内		
図面の種類	平面図・標準横断図		
縮 尺	図示	図面番号	1 / 5
事 業 所 名	津市建設部津北工事事務所		

NO. 0
GH=4.47
FH=4.47

工 種	規格	左岸	右岸	単位
床掘り	土砂	1.5	1.6	m2
埋戻し	流用土	1.3	1.5	m2
舗装	t=10cm	2.10	—	m
Co構造物取壊し	無筋	0.39	0.59	m2

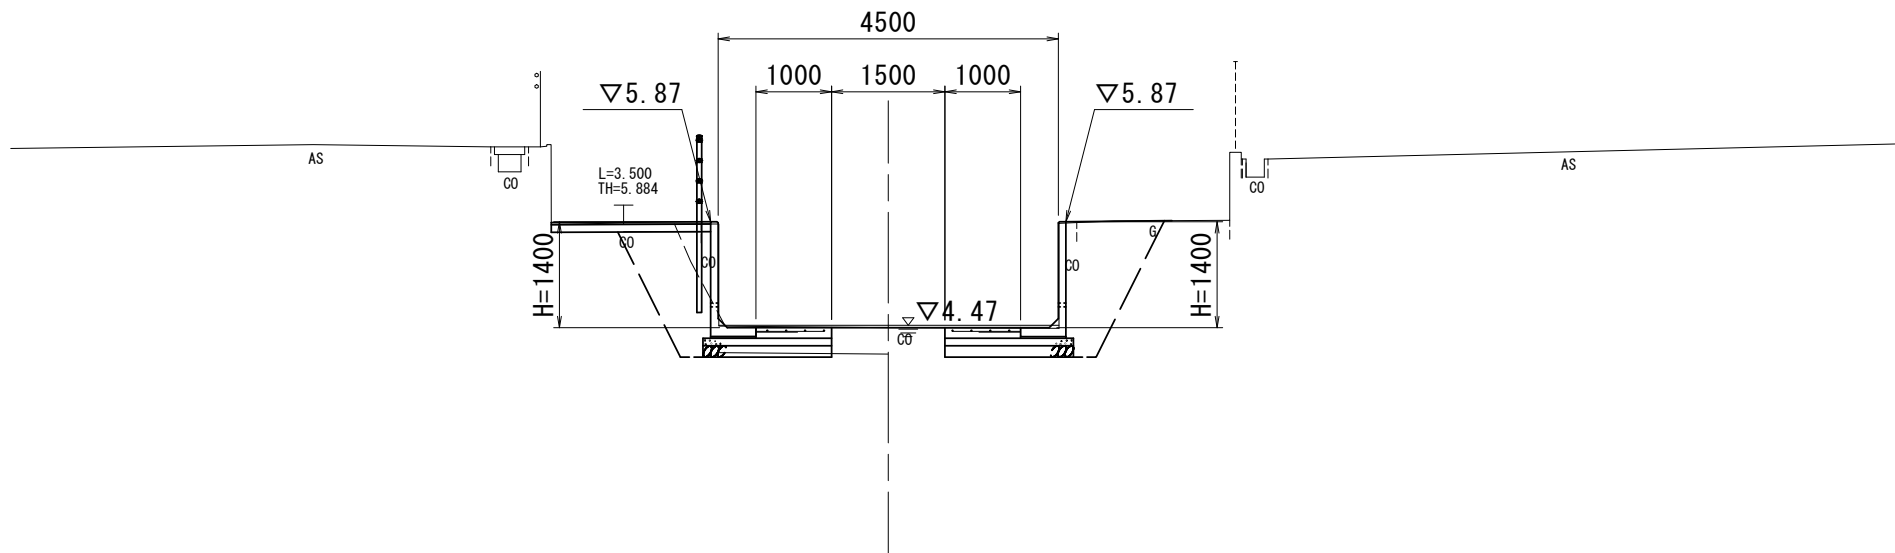


DL=0.0

+10.00
GH=4.53
FH=4.48

工 種	規格	左岸	右岸	単位
床掘り	土砂	1.0	1.7	m2
埋戻し	流用土	1.3	1.5	m2
舗装	t=10cm	2.10	—	m
Co構造物取壊し	無筋	0.45	0.56	m2

~N. 0+11.84

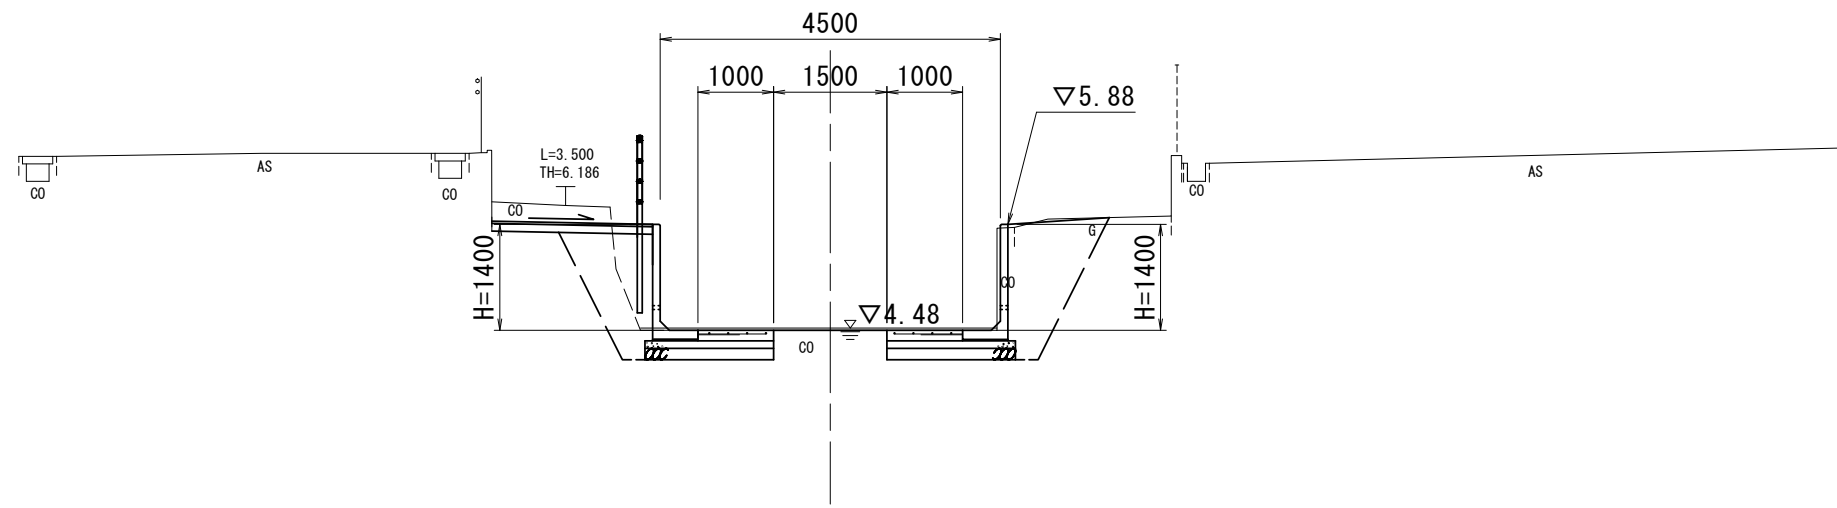


DL=0.0

+23.84
GH=4.50
FH=4.50

工 種	規格	左岸	右岸	単位
床掘り	土砂	2.6	1.6	m2
埋戻し	流用土	1.9	1.5	m2
舗装	t=10cm	2.10	—	m
Co構造物取壊し	無筋	1.02	0.93	m2

N. 0+20.00~N. 0+23.84 (Co構造物取壊し)

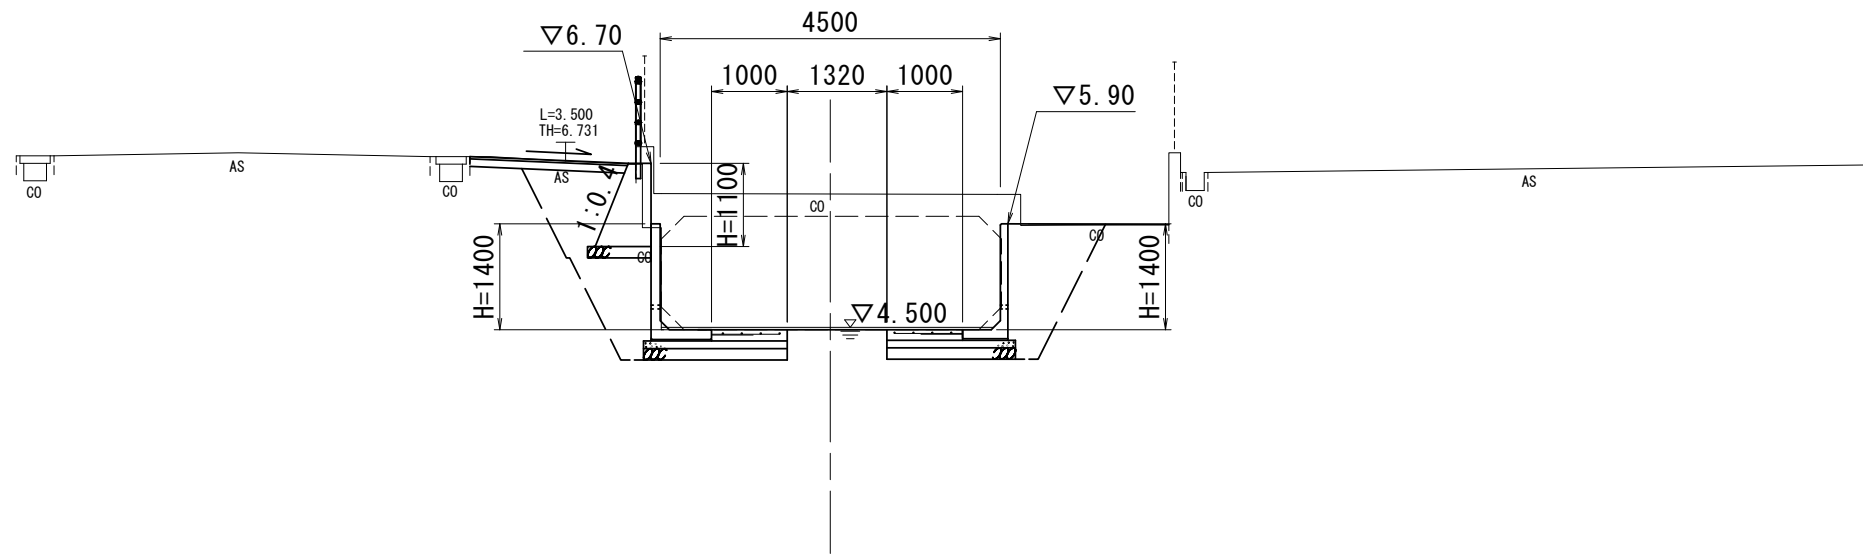


DL=0.0

※ 水位は横断測量時 (R6. 5. 7) のものである。


※この図面はA1サイズを原寸とする

工 事 名	令和6年度北道維第12号 洪見町地内排水路改修工事		
施工箇所名	津市洪見町地内		
図面の種類	横断面図		
縮 尺	図示	図面番号	2 / 5
事 業 所 名	津市建設部津北工事事務所		

各種工法図(1)

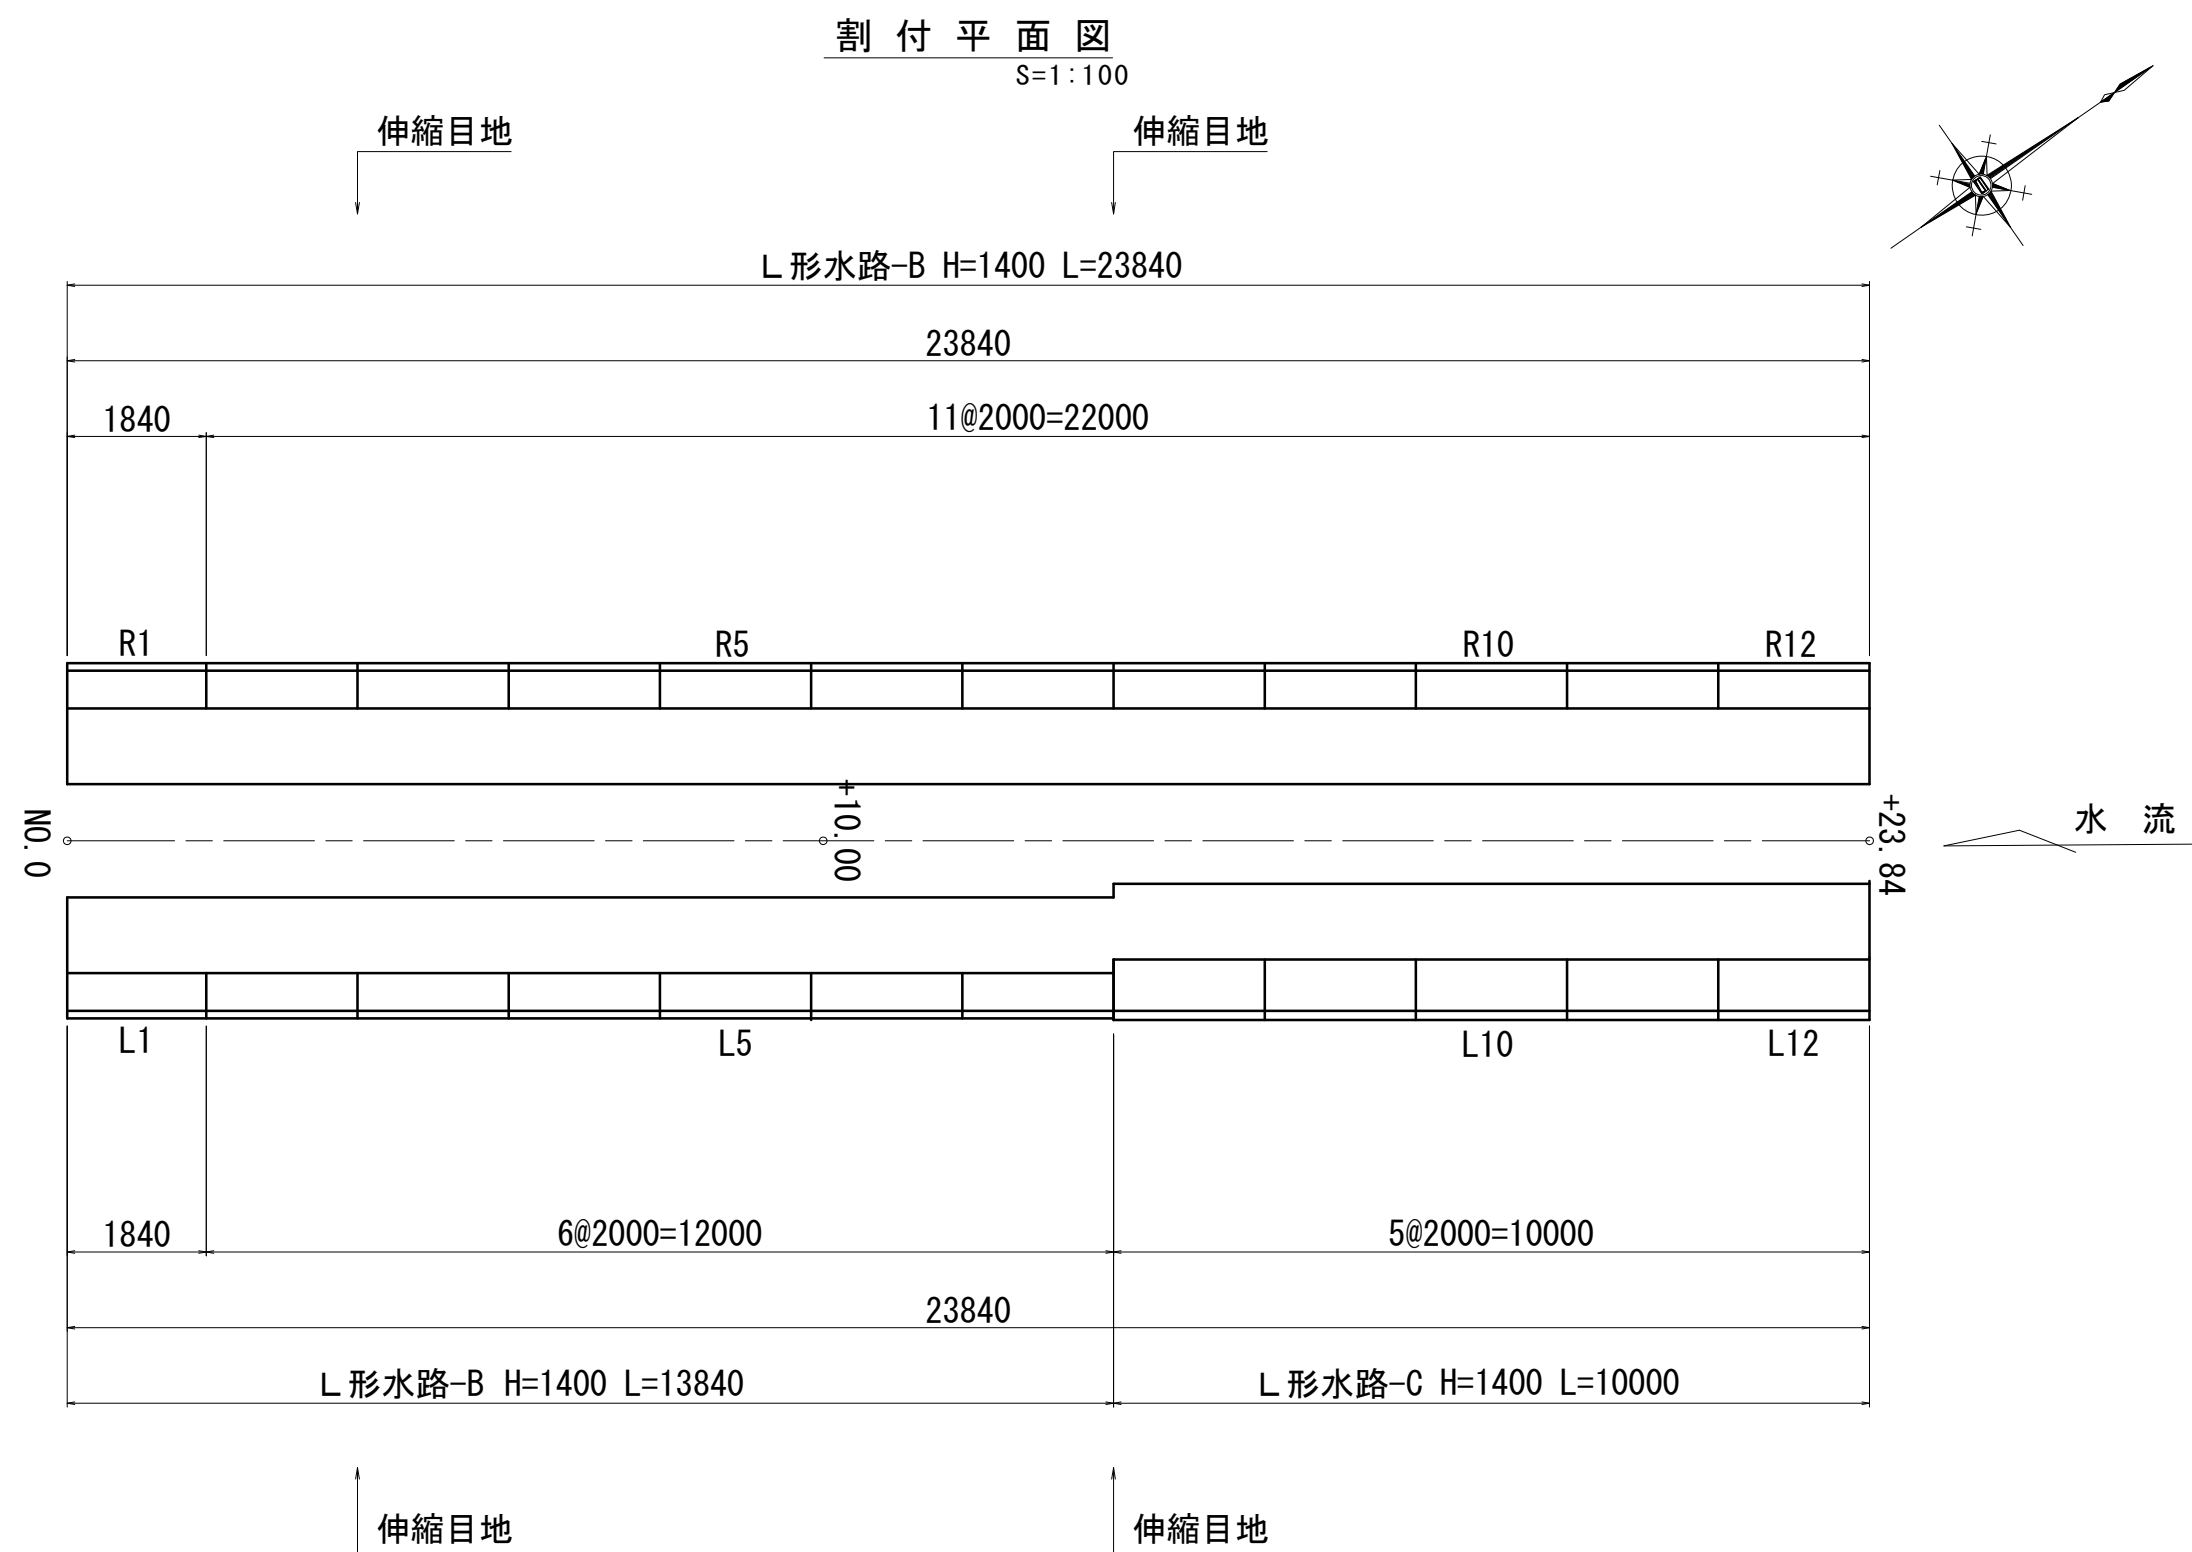


展開図(左岸)
S=1:100

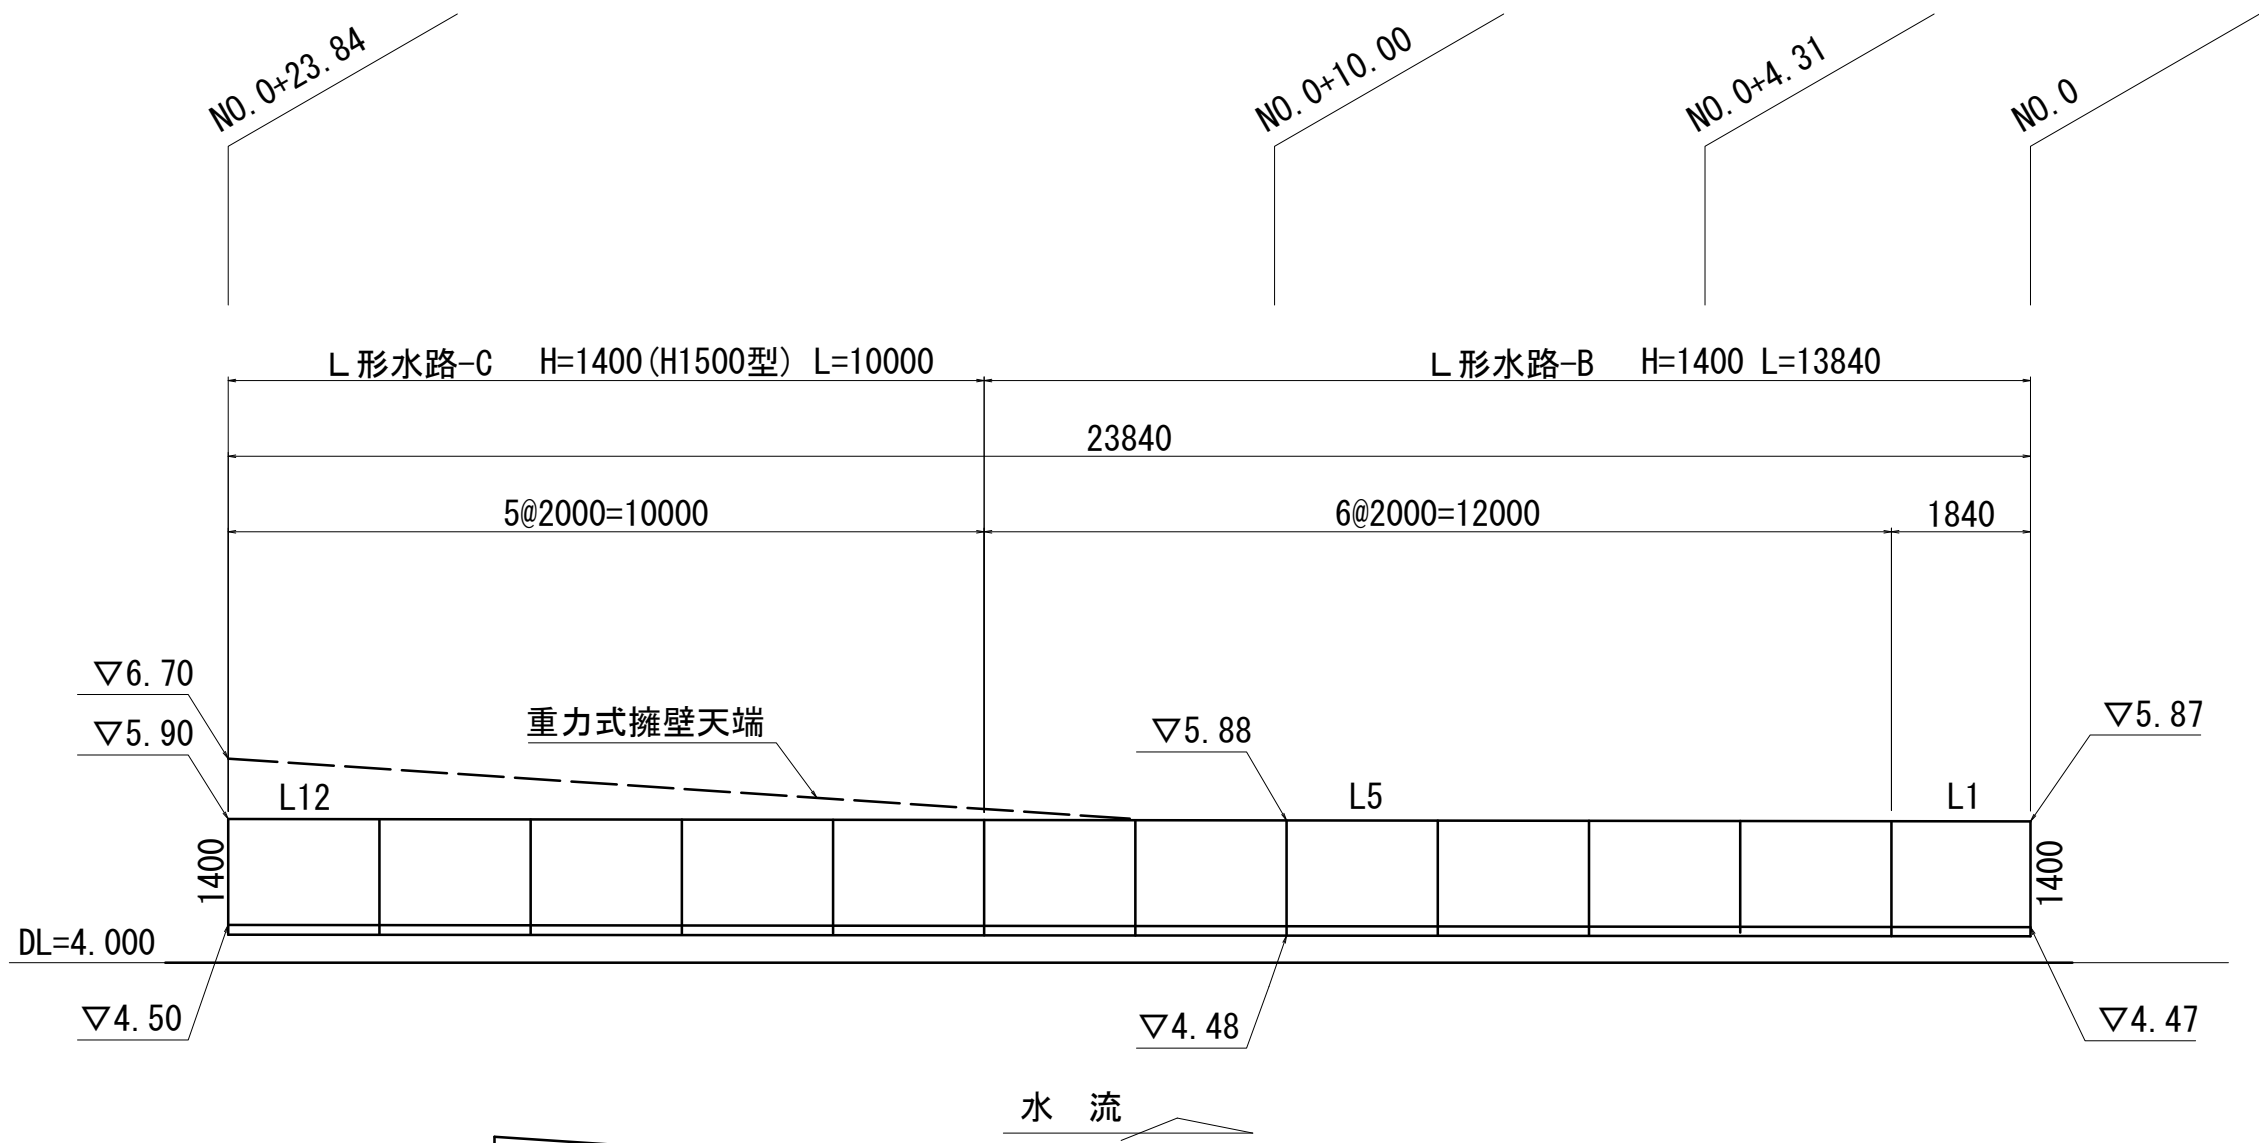


製品数量表-左岸側							一式当り	
製品番号	サイズ			規格	数量	参考質量	使用型枠	摘要
	H	×	L					
L形水路	1400	×	2000	標準	6本	1030 kg	B	
	1400	×	2000	標準	5本	1310 kg	C	
L1		×	1840	調整用	1本	950 kg	B	
合計					12本			

※製品1本当たり2mmの伸びを含む

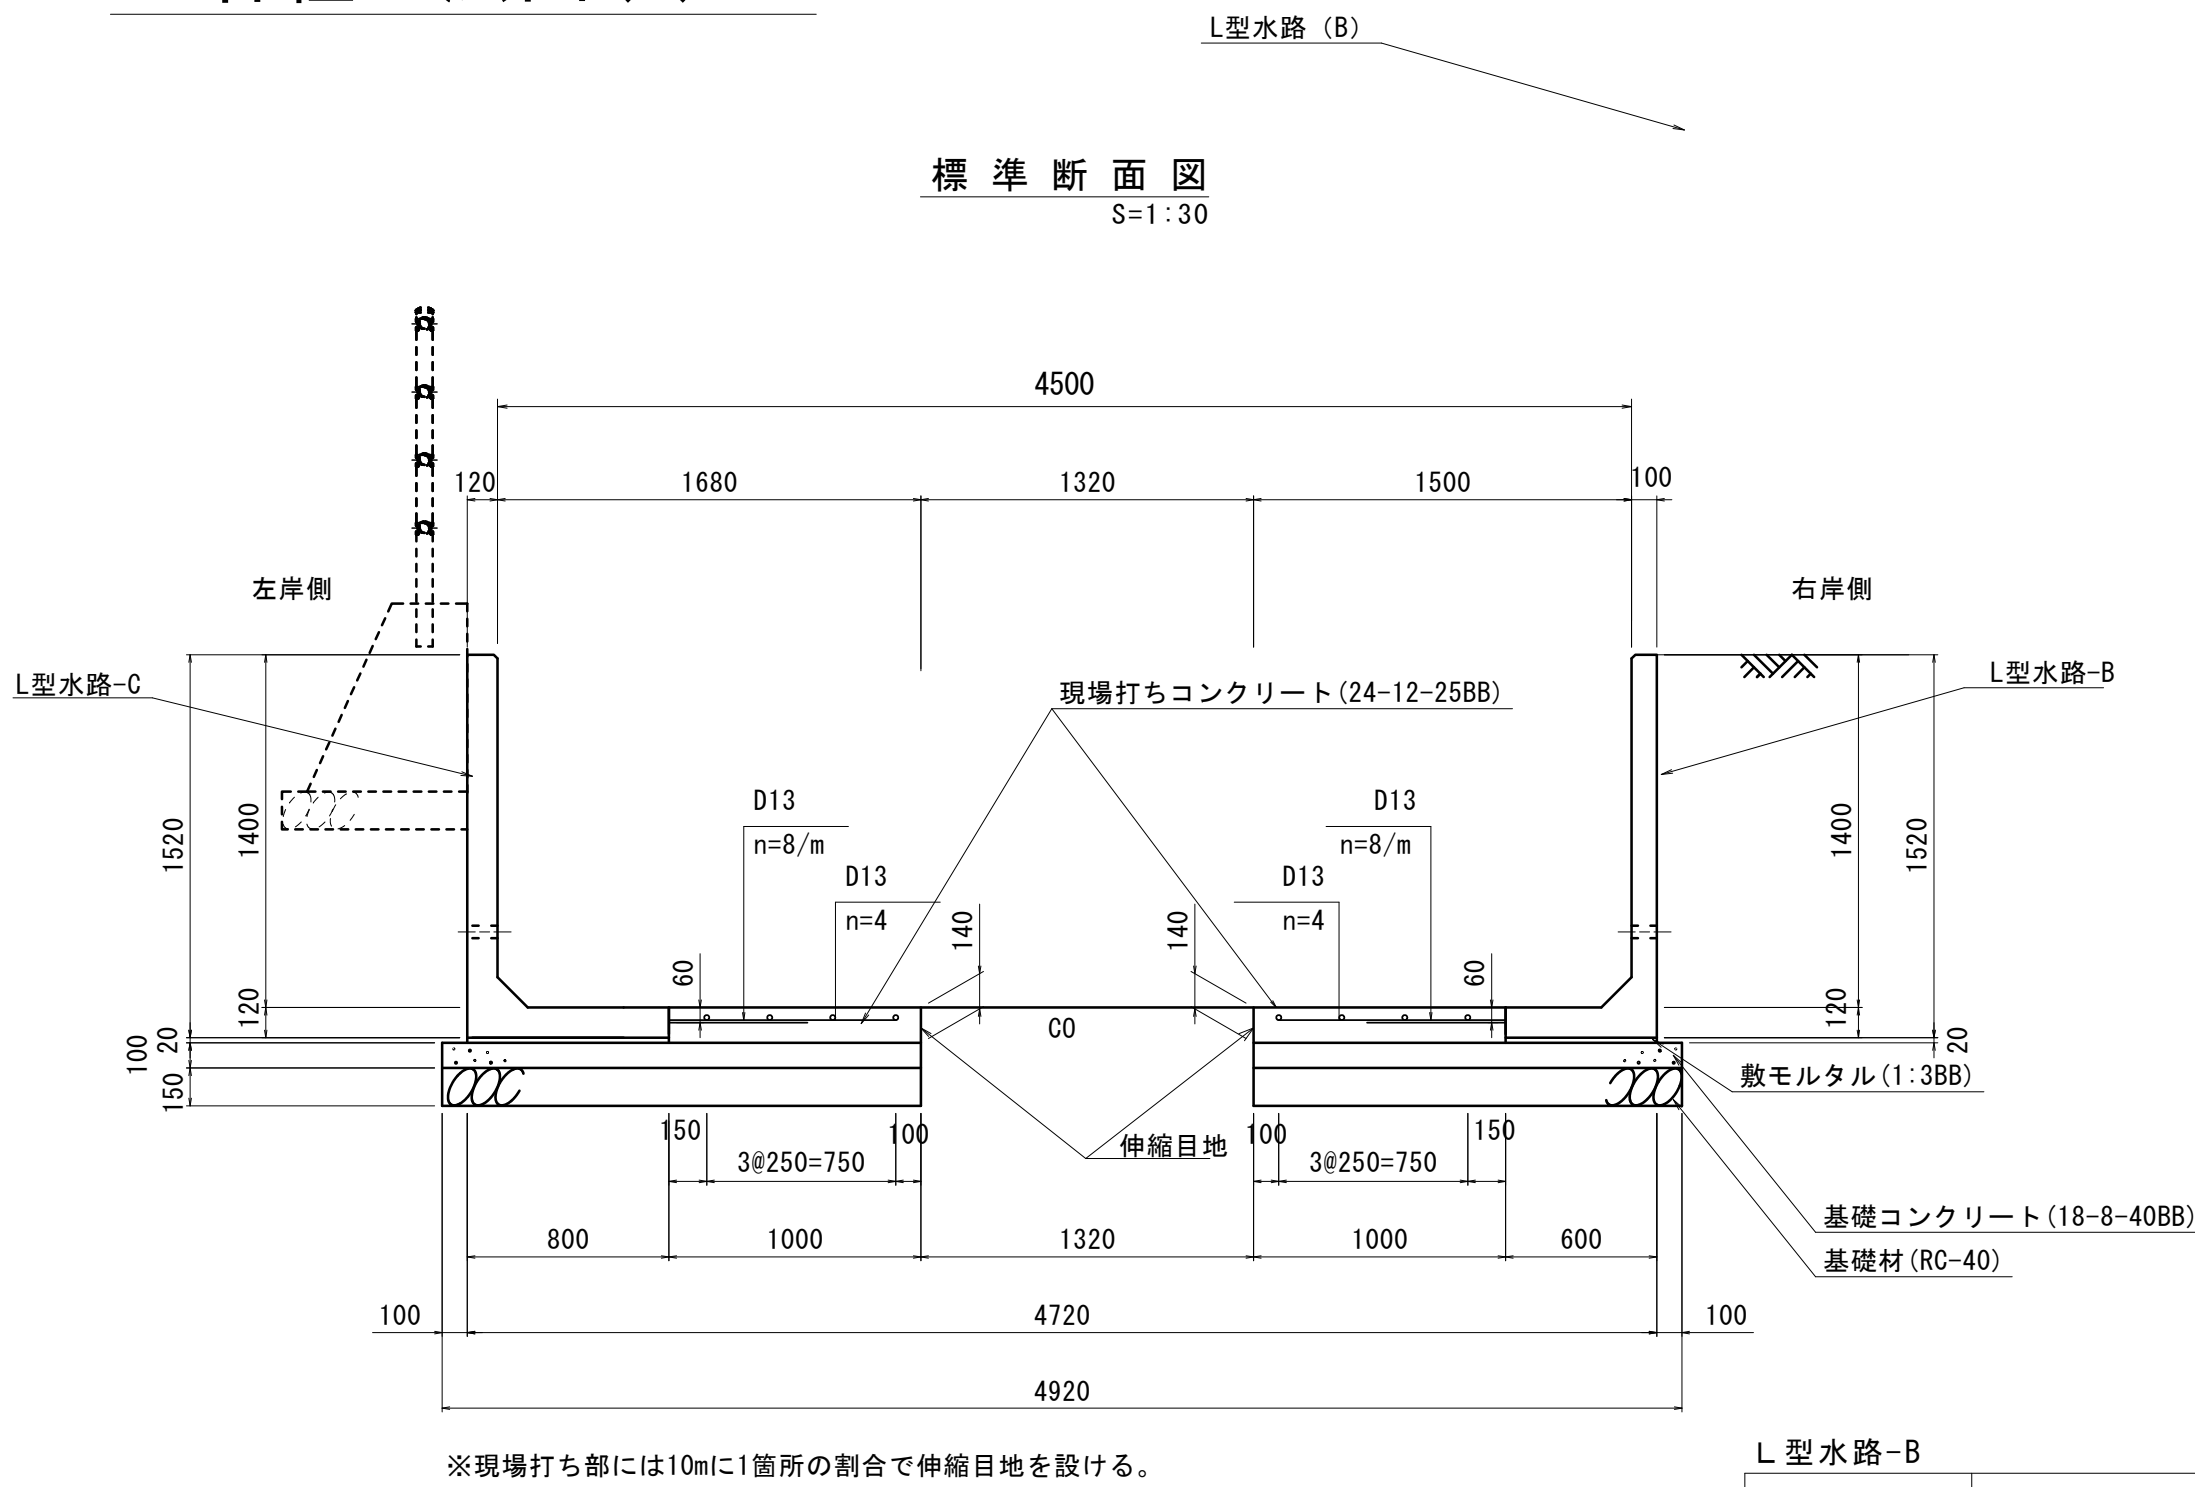

展開図(右岸)
S=1:100

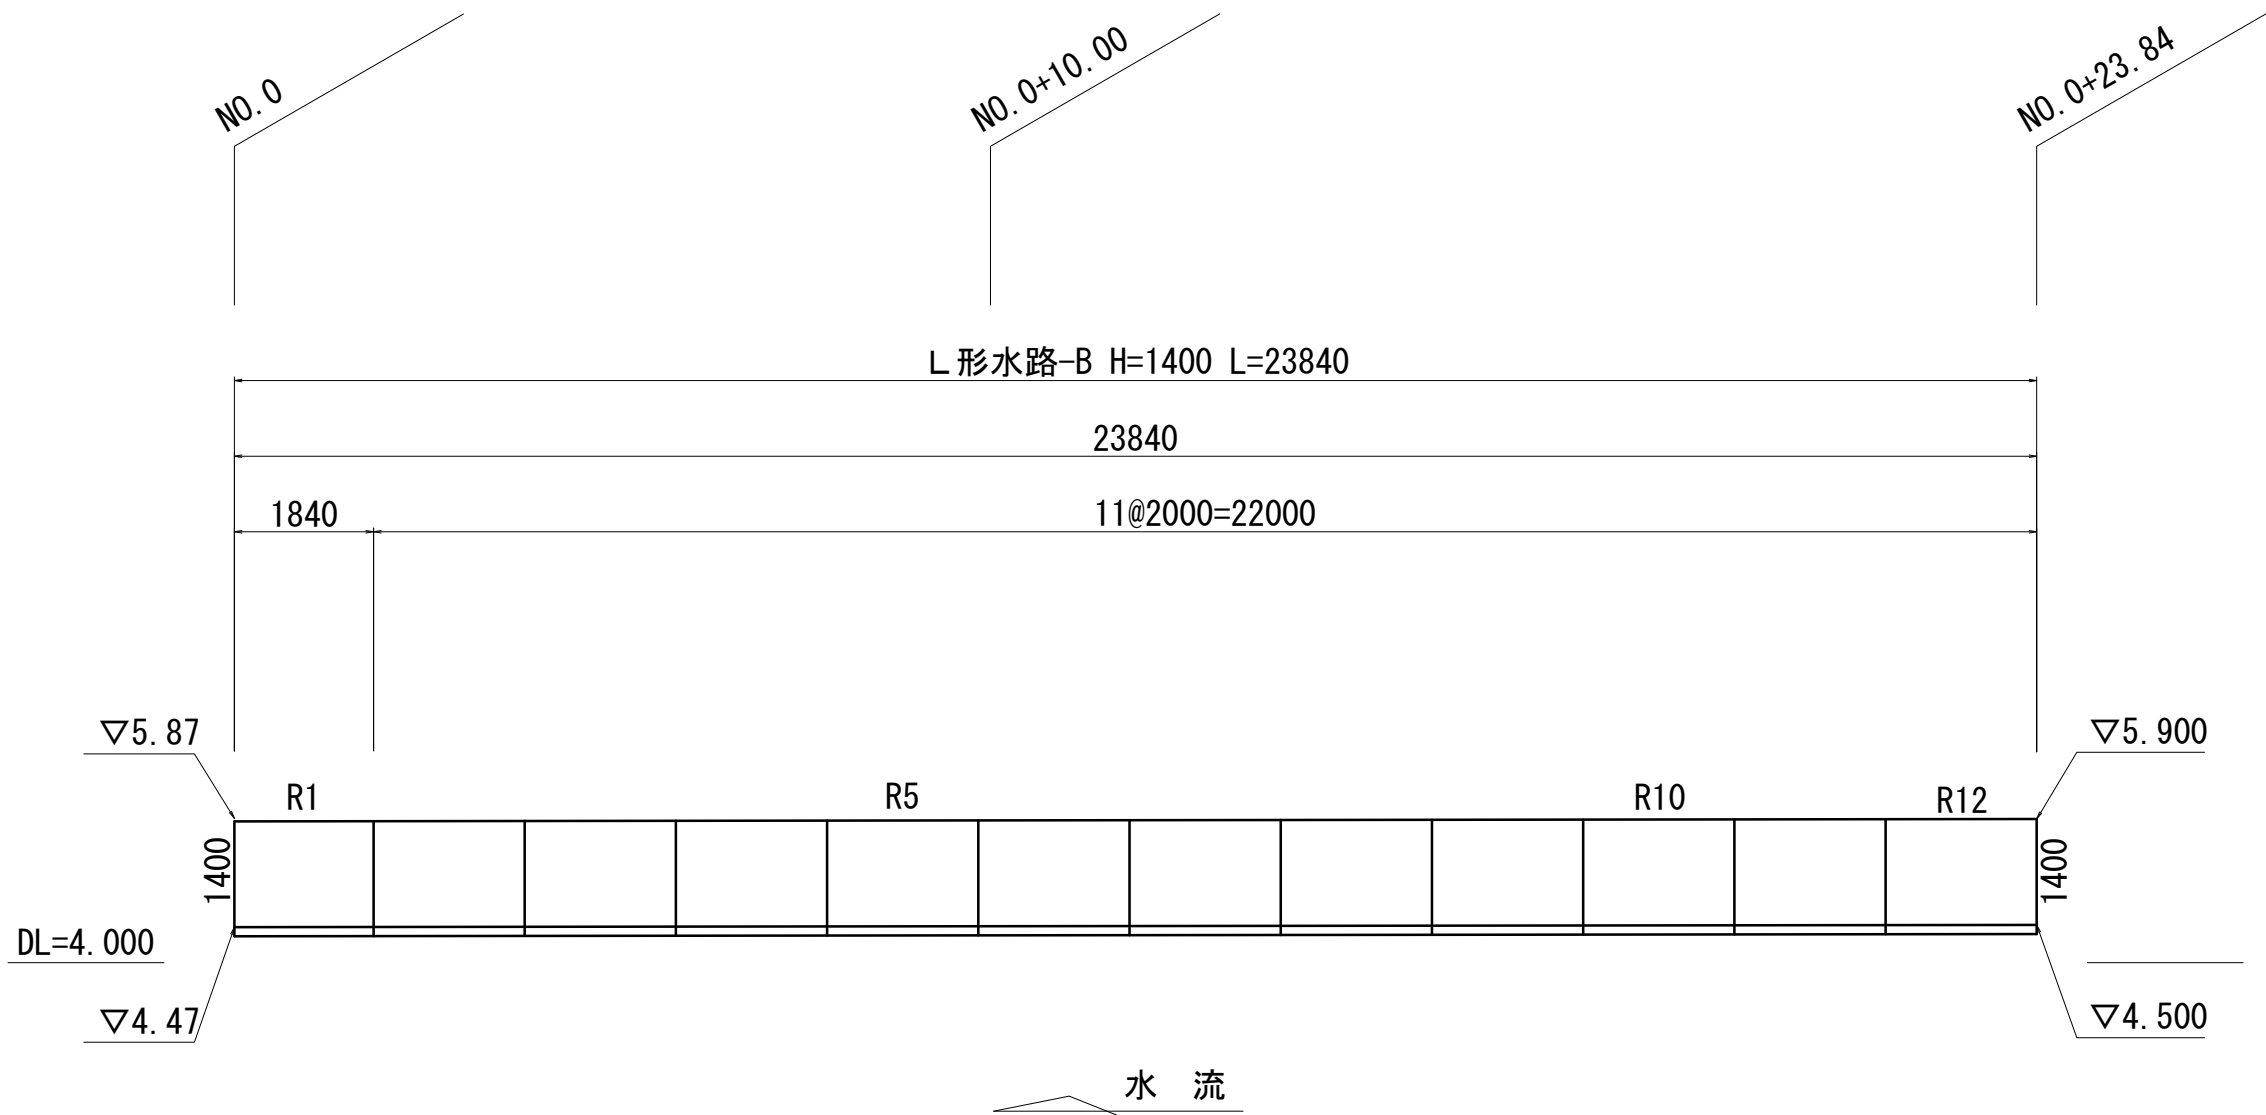


製品数量表-右岸側							一式当り	
製品番号	サイズ			規格	数量	参考質量	使用型枠	摘要
	H	×	L					
L形水路	1400	×	2000	標準	11本	1030 kg	B	
		×	1840	調整用	1本	950 kg	B	
合計					12本			

※製品1本当たり2mmの伸びを含む

設計条件			
項目		単位	設計値
背面形状		—	盛土
上載荷重	Q1	kN/m2	3.5
	Q2	kN/m2	10.0
単位体積重量	鉄筋コンクリート	kN/m3	24.5
	土	kN/m3	19.0
土の内部摩擦角		度	30
外水位		—	なし

寸法旗揚げ位置図

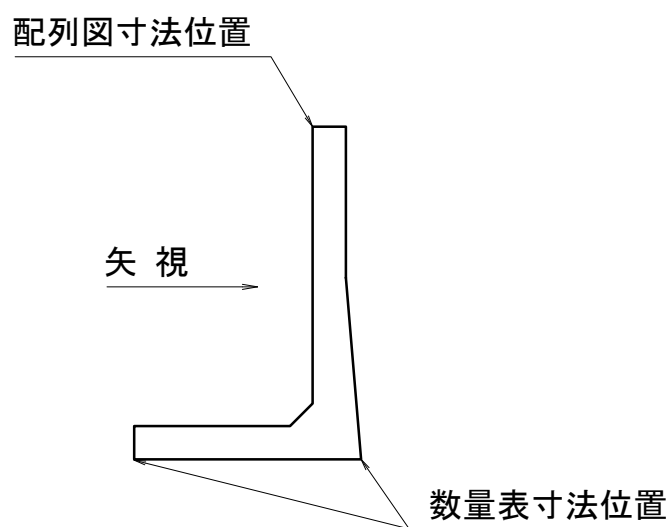

L型水路-B

名称	規格	単位	数量	備考
L型水路ブロック	H1.4m	m	10.00	
現場打ちコンクリート	24-12-25BB	m3	1.40	
伸縮目地	樹脂発泡体 t=20mm	m2	1.40	
鉄筋	SD345 D13	kg	111	参考質量NO. 995kg/m
敷モルタル	1:3BB	m3	0.12	
基礎コンクリート	18-8-40BB	m3	1.70	
基礎コンクリート型枠		m2	1.00	
基礎材	RC-40	m3	2.55	
基面整正		m2	17.00	

L型水路-C


名称	規格	単位	数量	備考
L型水路ブロック	H1.4m	m	10.00	
現場打ちコンクリート	24-12-25BB	m3	1.40	
伸縮目地	樹脂発泡体 t=20mm	m2	1.40	
鉄筋	SD345 D13	kg	111	参考質量NO. 995kg/m
敷モルタル	1:3BB	m3	0.16	
基礎コンクリート	18-8-40BB	m3	1.90	
基礎コンクリート型枠		m2	1.00	
基礎材	RC-40	m3	2.85	
基面整正		m2	19.00	

※この図面はA1サイズを原寸とする

工事名	令和6年度北道維第12号 洪見町地内排水路改修工事		
施工箇所名	津市洪見町地内		
図面の種類	各種工法図(1)		
縮尺	図示	図面番号	3 / 5
事業所名	津市建設部津北工事事務所		

各種工法図(2)


小型擁壁 標準断面図
S=1:20

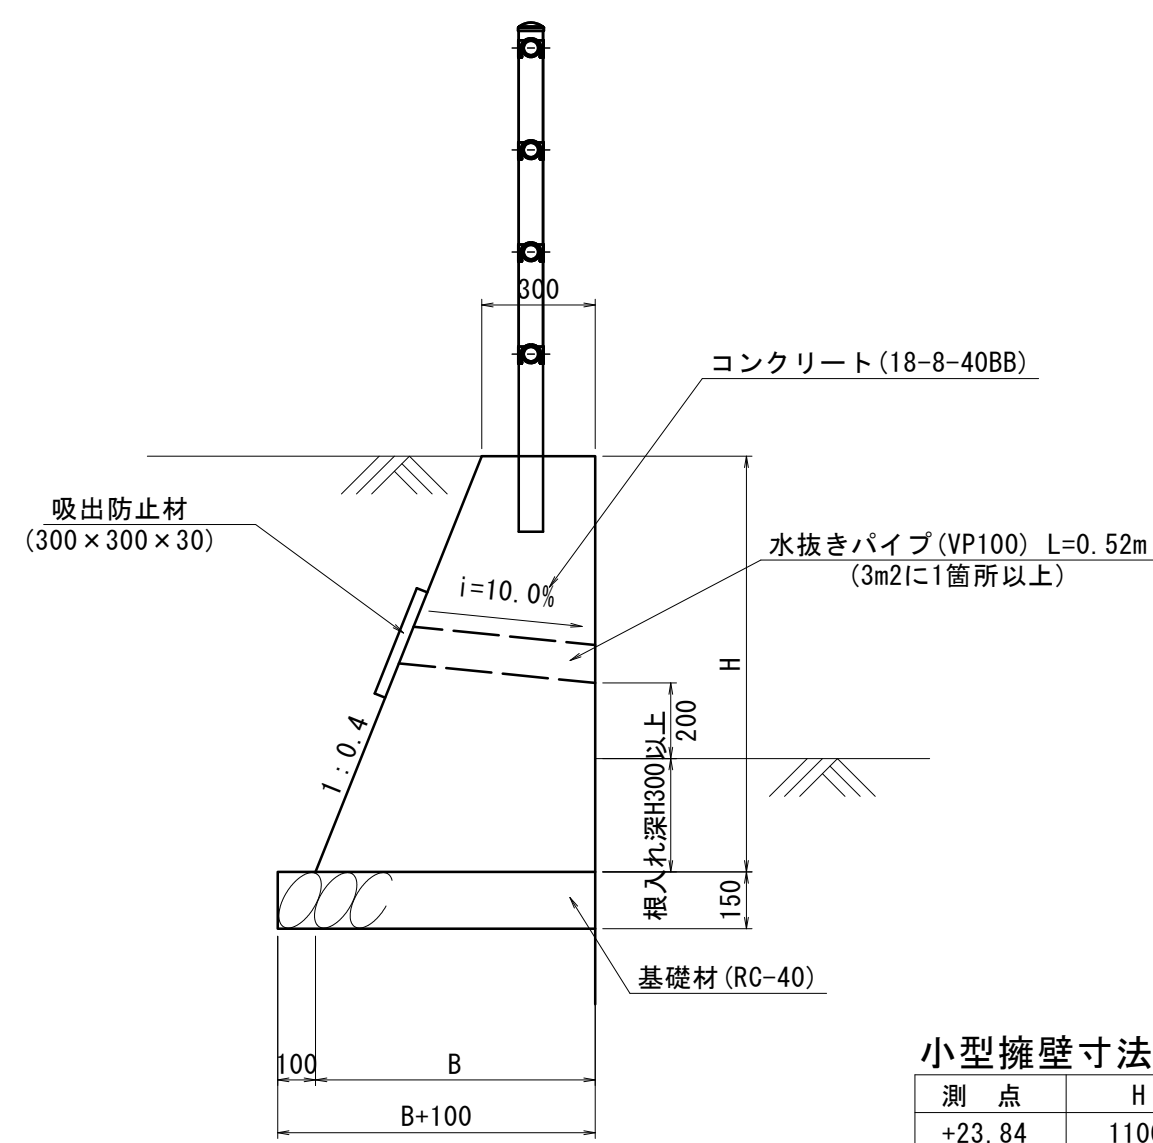

小型擁壁寸法表

测 点	H	SL	B	断面积(m ²)
+23.84	1100	1185	740	0.572
+11.84	300	323	420	0.108

重力式擁壁 展開図

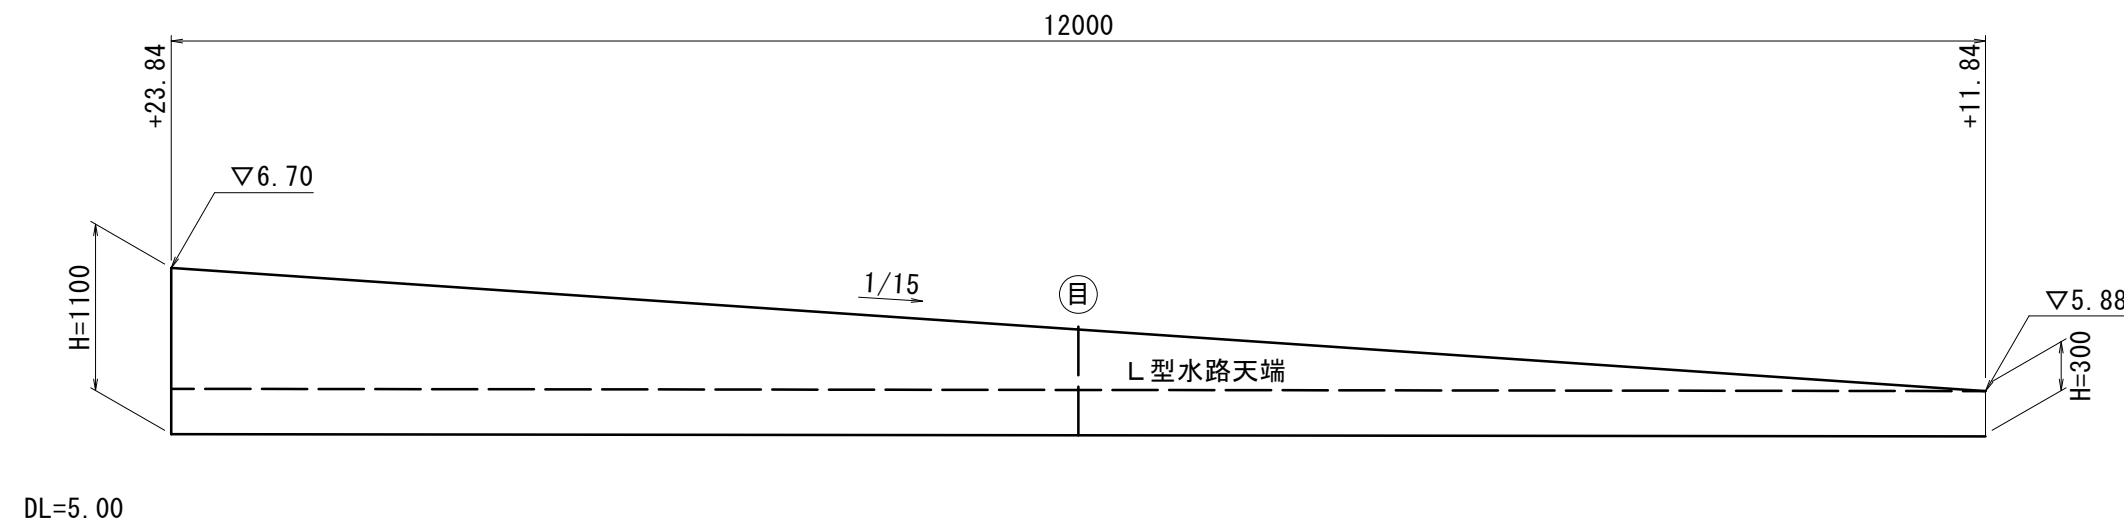


重力式擁壁 数量表


名 称	規 格	単位	数 量	摘 要
コンクリート	18-8-40B8	m3	4.08	
同上 型 枠		m2	16.04	
水抜きパイプ	VP φ100	m	1.56	3箇所
吸出防止材	300×300×30	m2	0.27	3箇所
地 材	エラストマー t=10	m2	0.31	
円形型枠	φ100	m	0.80	
基礎 砕 石	RC-40	m3	1.22	
基 面 整 正		m2	8.16	

1.0式当り


アスファルト舗装(車道部)

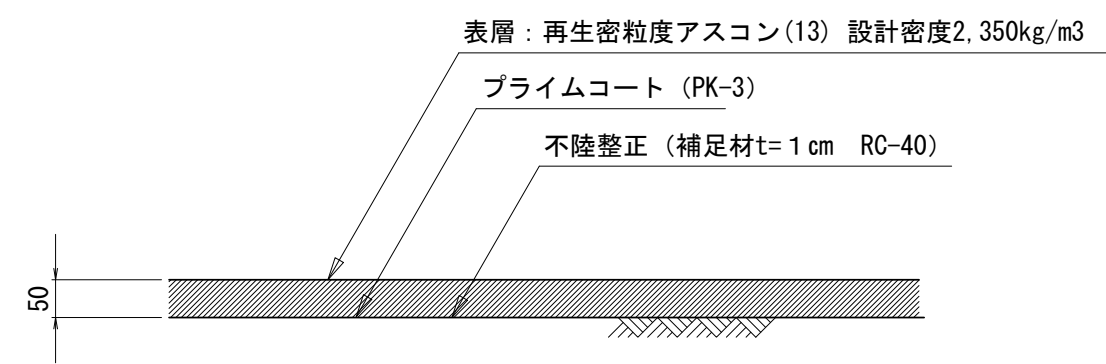

アスファルト舗装(歩道部)

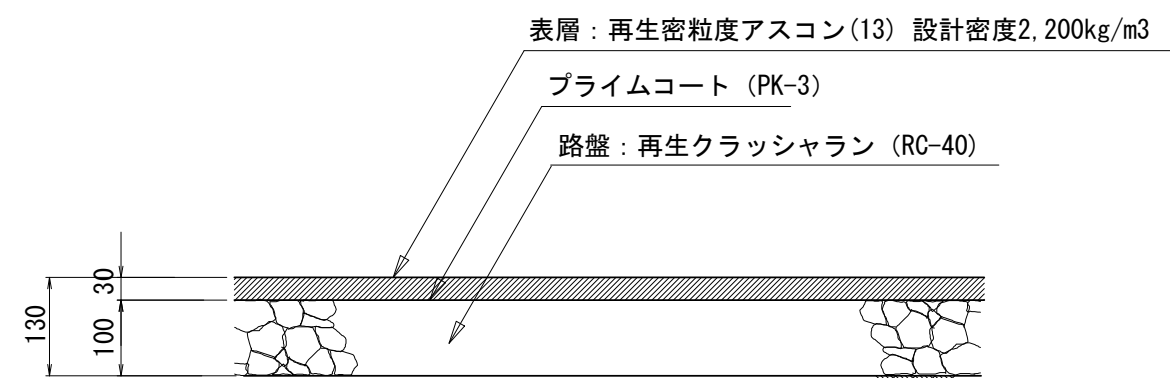

転落防止柵 (1)

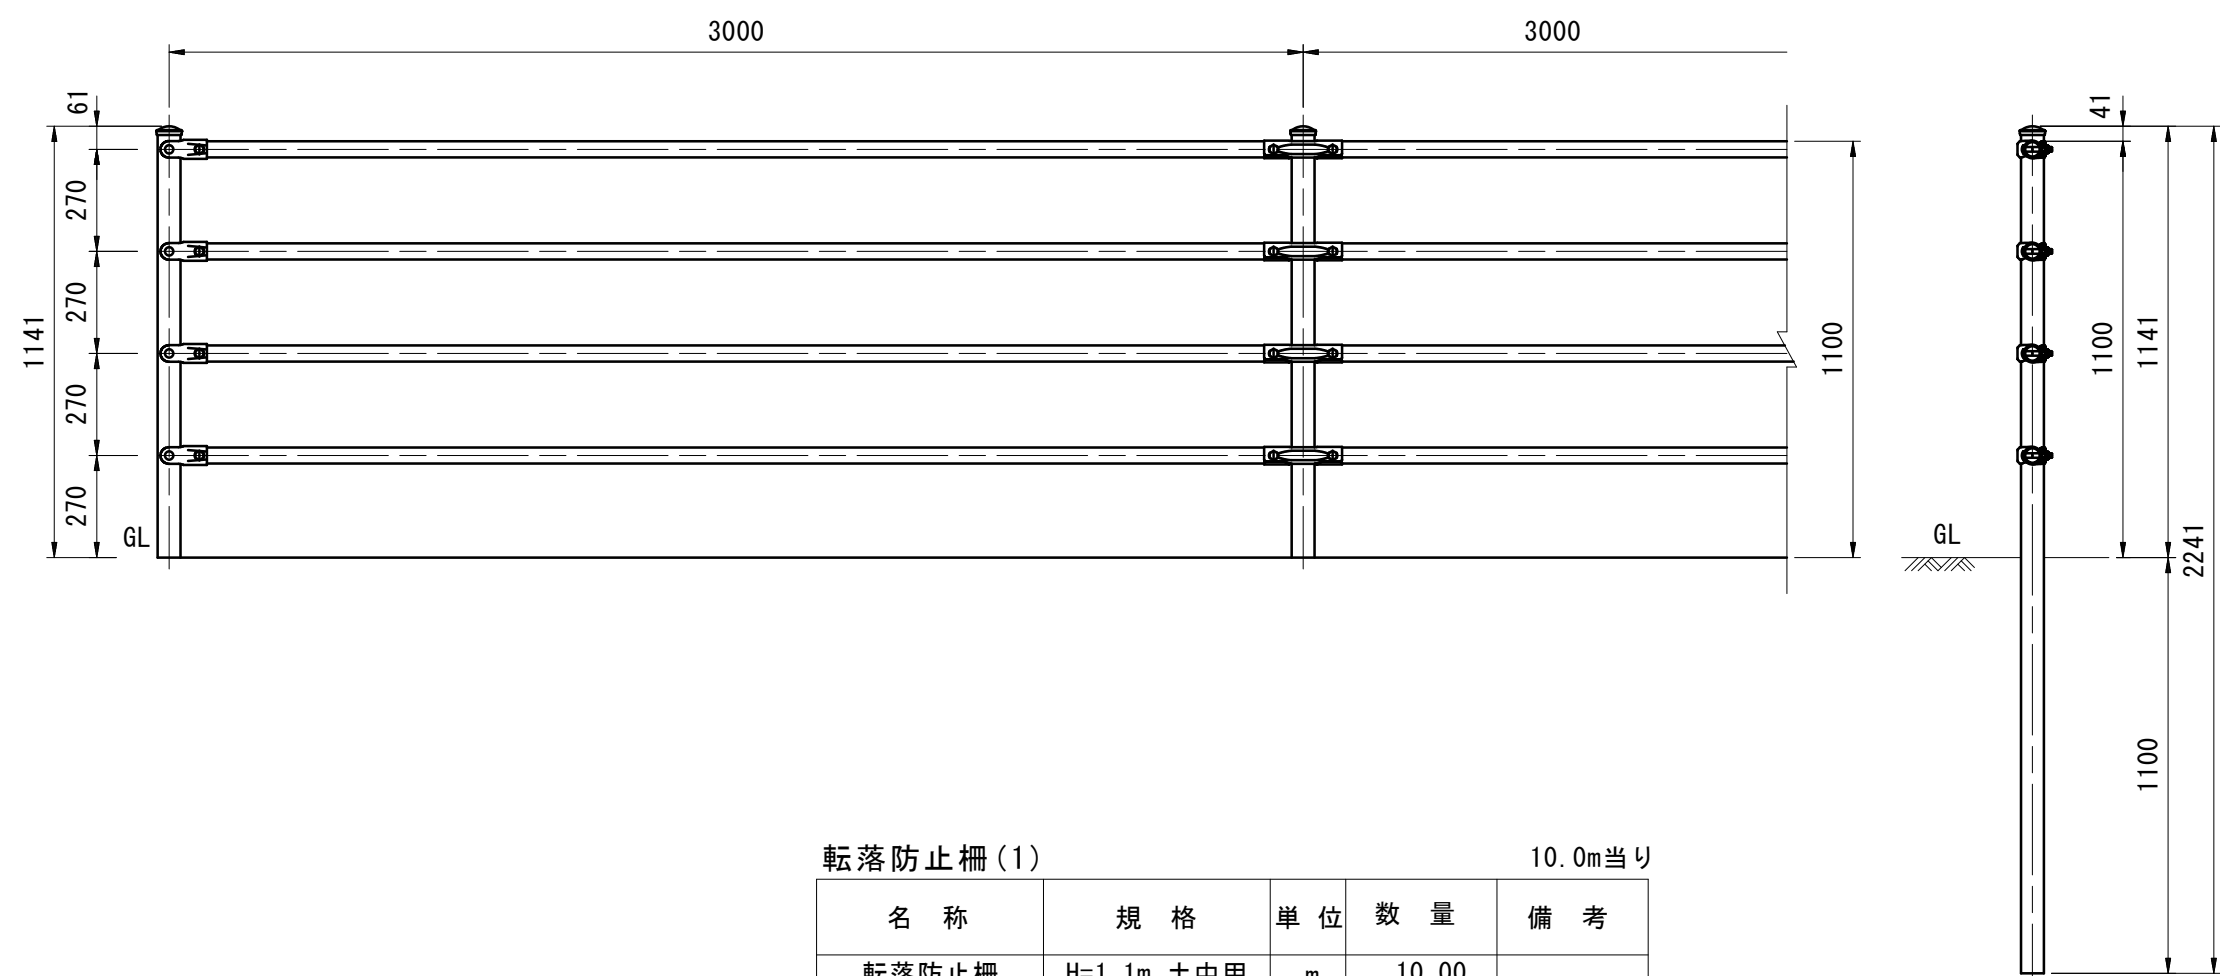


転落防止柵(1)

名 称	規 格	單 位	数 量	備 考
転落防止柵	H=1.1m 土中用	m	10.00	

10.0m当り

転落防止柵 (2)

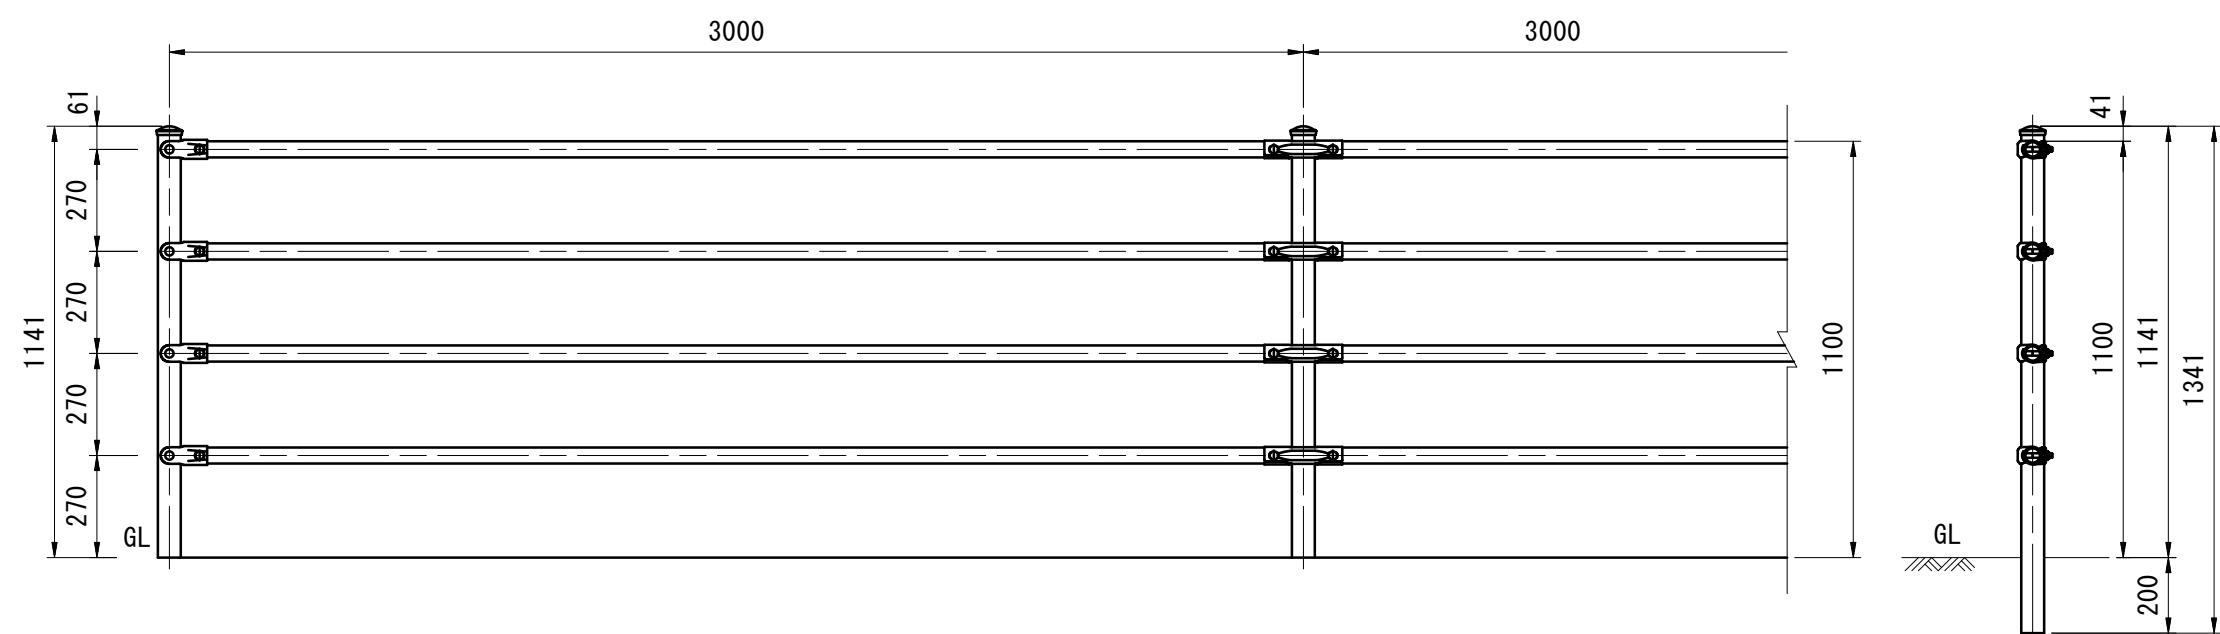


転落防止柵(2)

名 称	規 格	单 位	数 量	備 考
軋落防止柵	H=1.1m Co建込用	m	10.00	

10.0m当

轉落防止柵撤去

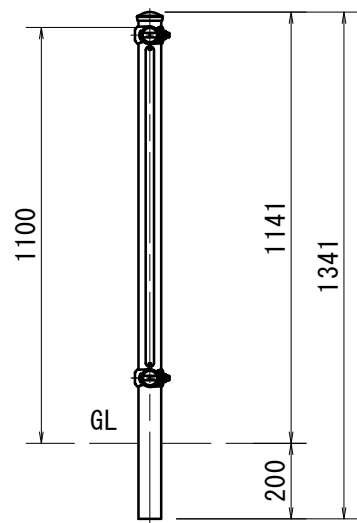

転落防止柵 撤去


名 称	規 格	單 位	数 量	備 考
転落防止柵 撤去	H=1.1m Co建込用	m	10.00	参考重量=11.0kg/m

10.0m当り

※この図面はA1サイズを原寸とする


工 事 名	令和6年度北道雑第12号 洪見町地内排水路改修工事		
施工箇所名	津市洪見町地内		
図面の種類	各種工法図(2)		
縮 尺	図示	図面番号	4 / 5
事 業 所 名	津市建設部津北工事事務所		

仮設工工法図（参考）

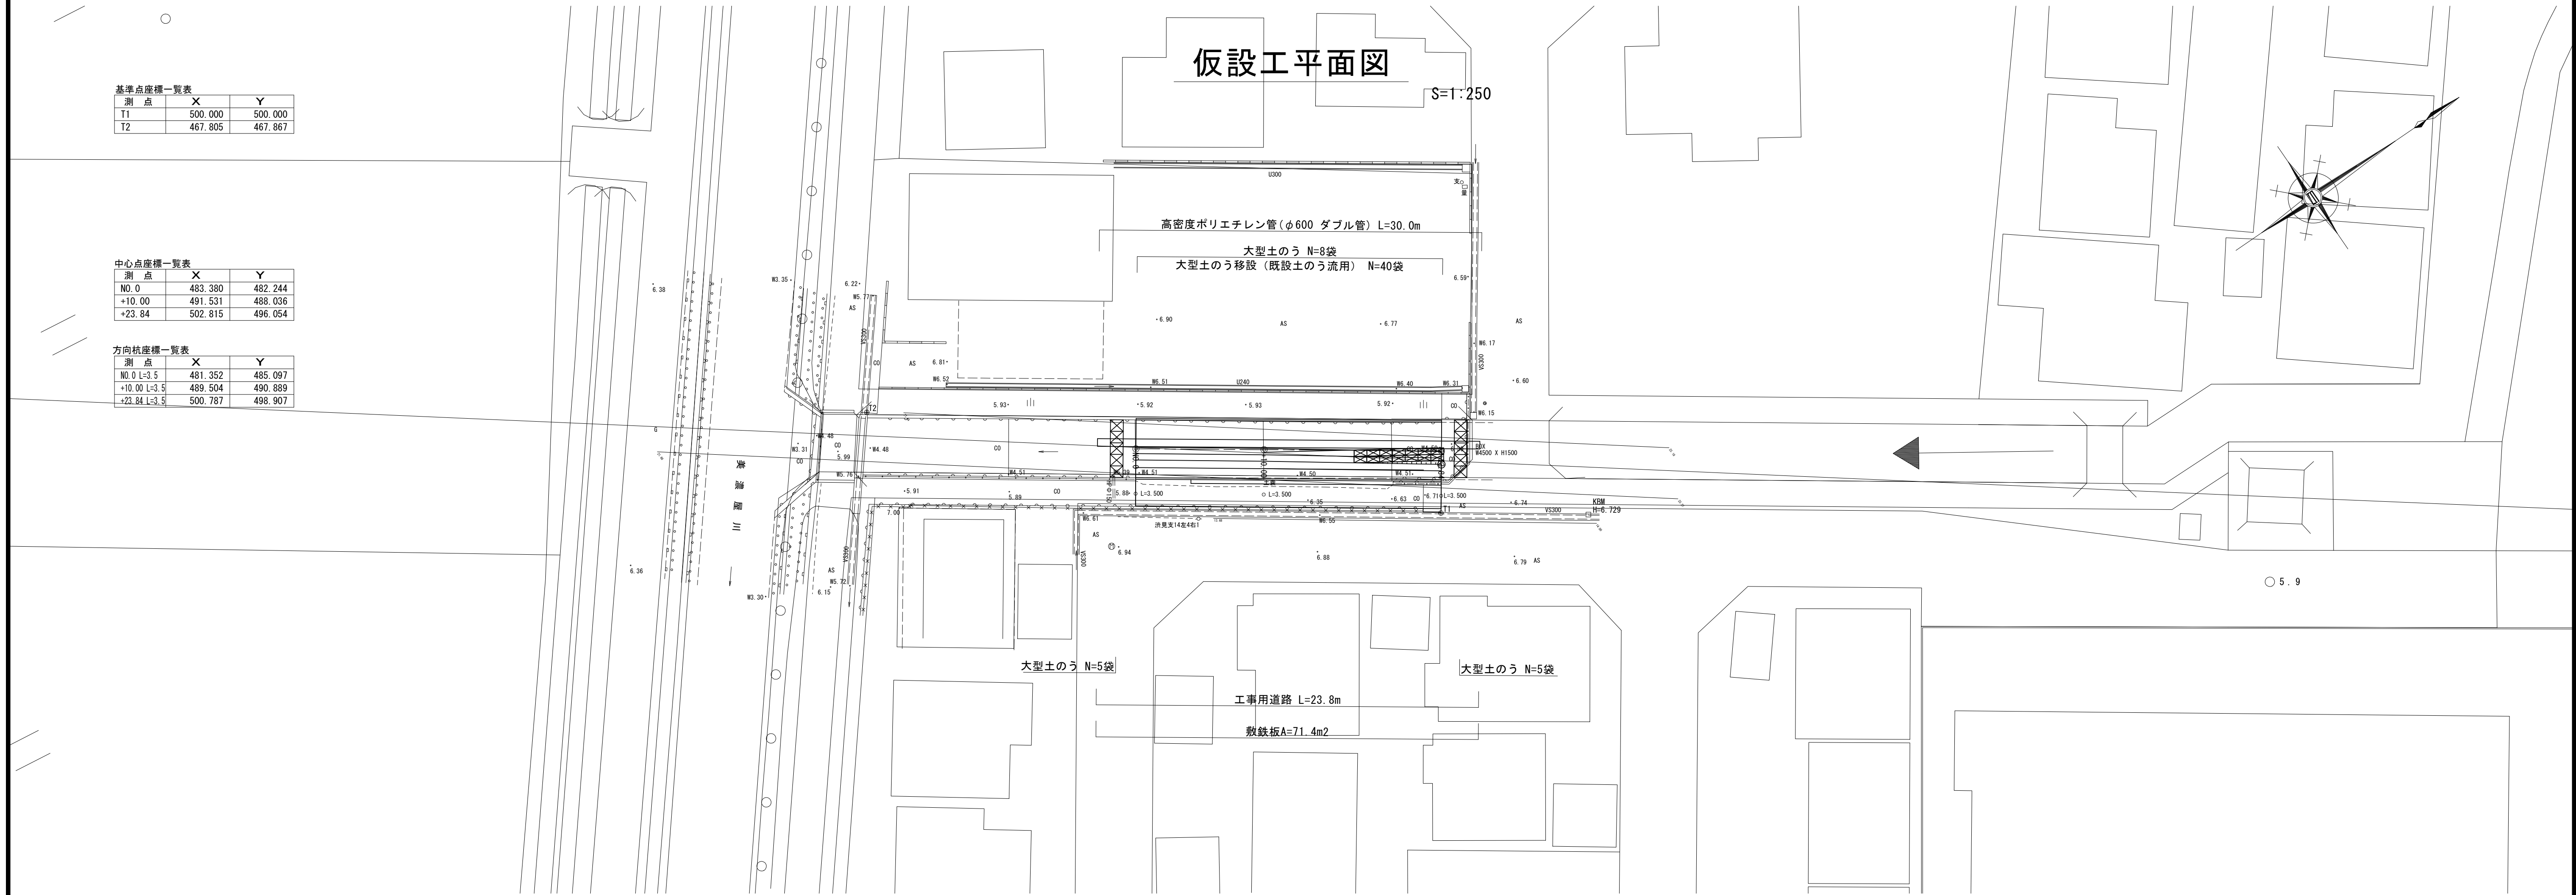

仮設工断面図

S=1:50

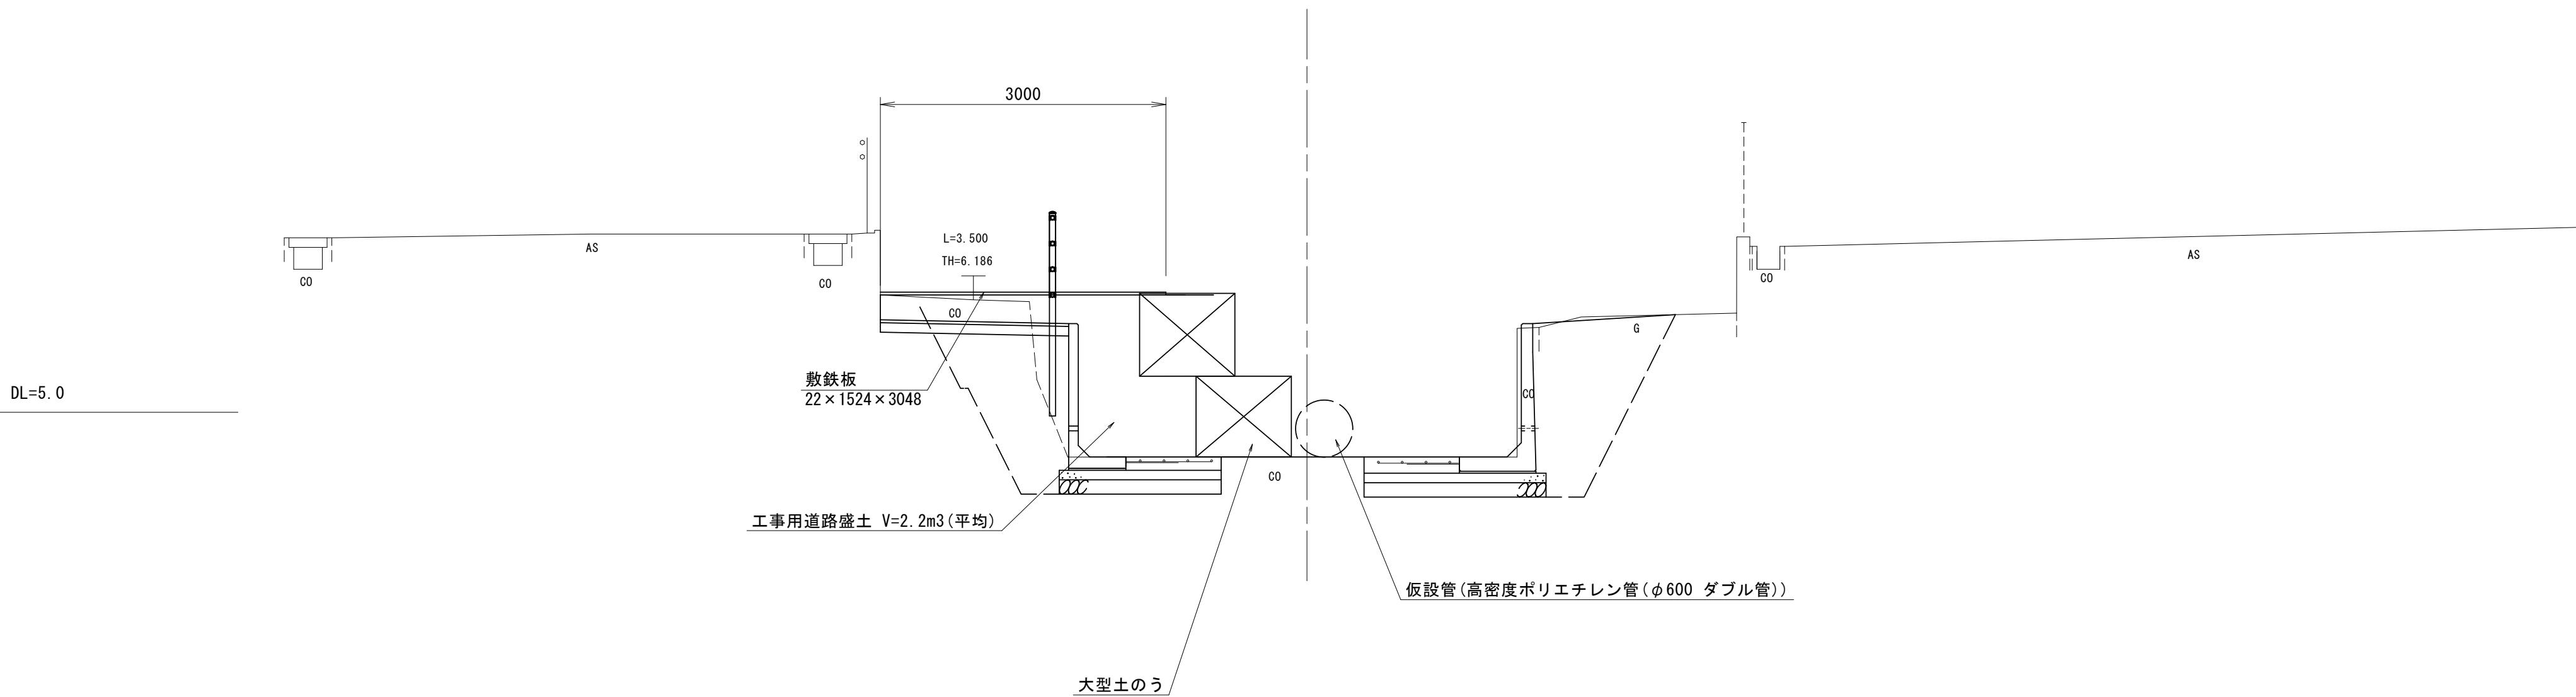

※この図面はA1サイズを原寸とする

工 事 名	令和6年度北道維第12号 洪見町地内排水路改修工事		
施工箇所名	津市洪見町地内		
図面の種類	仮設工工法図（参考）		
縮 尺	図示	図面番号	5 / 5
事 業 所 名	津市建設部津北工事事務所		