



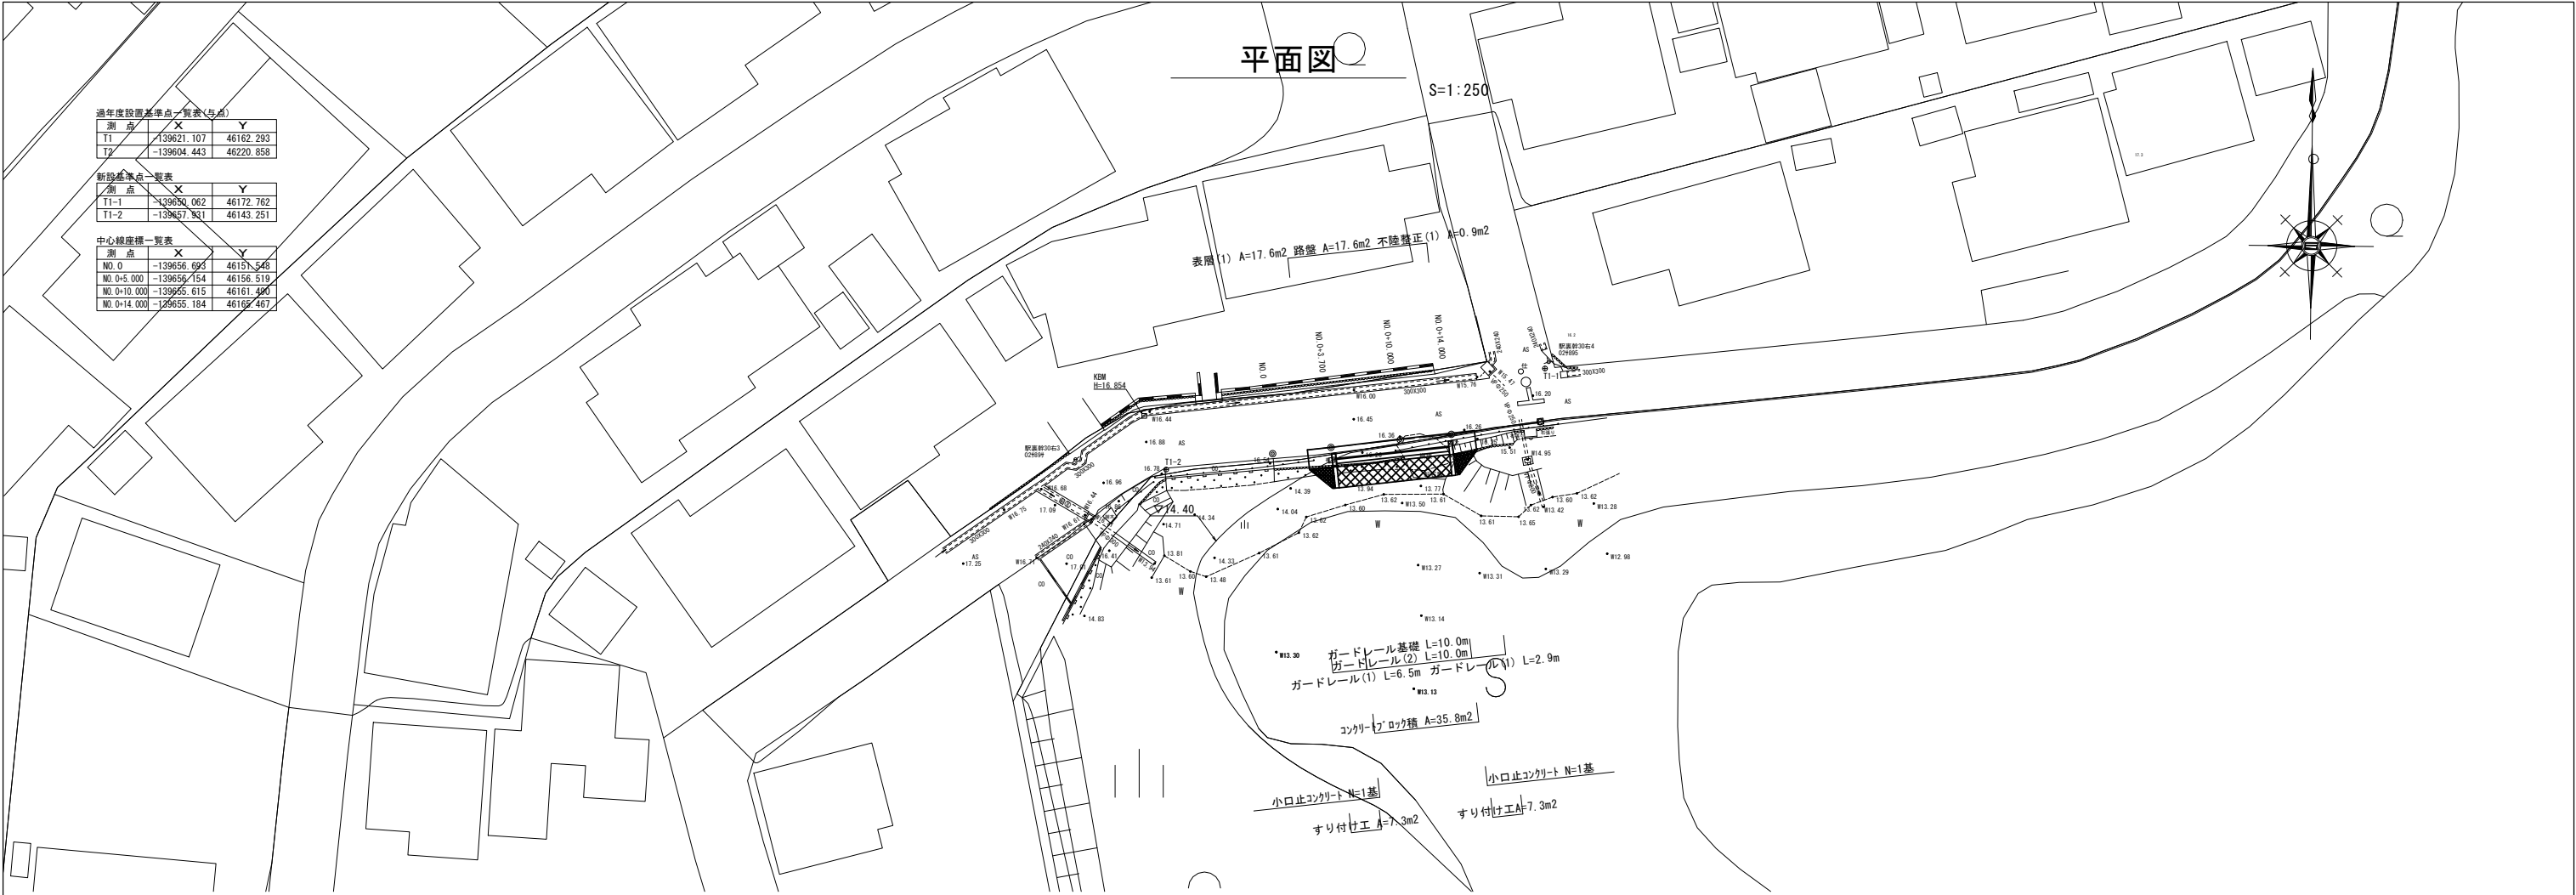

標準横断面図

S=1:50

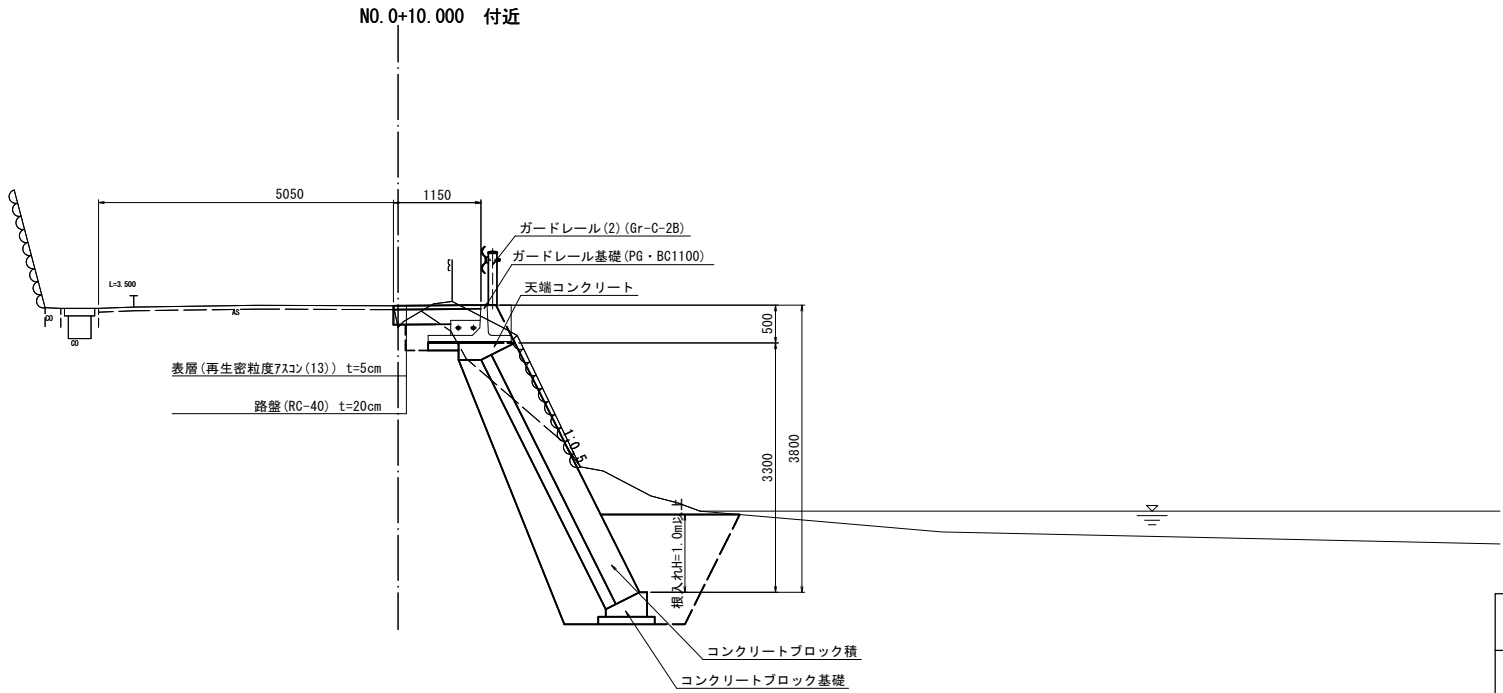


DL=10.0


【1号工事箇所】 ※この図面はA1サイズを原寸とする			
工 事 名	令和6年度北道維第11号 上浜町六丁目地内道路改修工事		
施工箇所名	津市上浜町六丁目地内		
図面の種類	平面図・標準横断面図		
縮 尺	図示	図面番号	1 / 5
事 業 所 名	津市建設部津北工事事務所		

横断面図


S=1:100

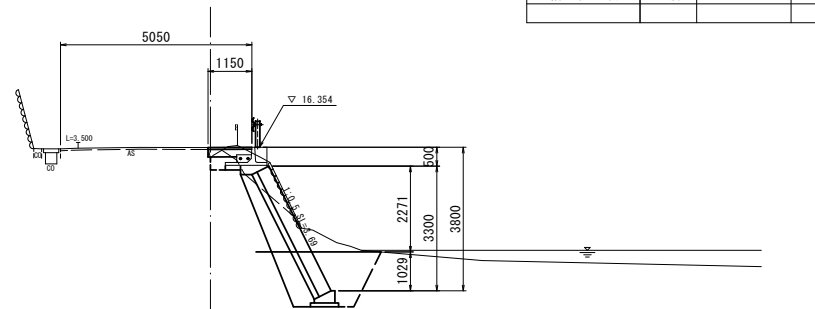

掘 削	土砂	2.6	m2
床掘り	土砂	3.3	m2
埋戻し(1)	土砂	1.6	m2
表層(1)	t=5cm	1.15	m
路 盤	t=20cm	1.15	m
不陸整正(1)		0.05	m
舗装版破砕(1)	t=5cm	—	m
Co構造物取壊し	無筋	0.10	m2

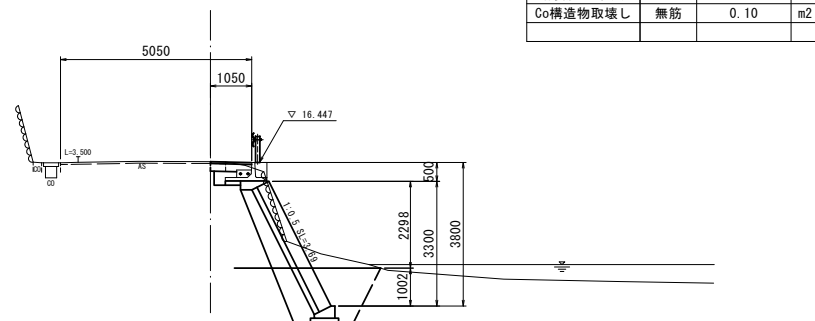



掘 削	土砂	2.2	m2
床掘り	土砂	3.1	m2
埋戻し(1)	土砂	1.6	m2
表層(1)	t=5cm	1.05	m
路 盤	t=20cm	1.05	m
不陸整正(1)		0.05	m
舗装版破砕(1)	t=5cm	0.40	m
Co構造物取壊し	無筋	0.10	m2

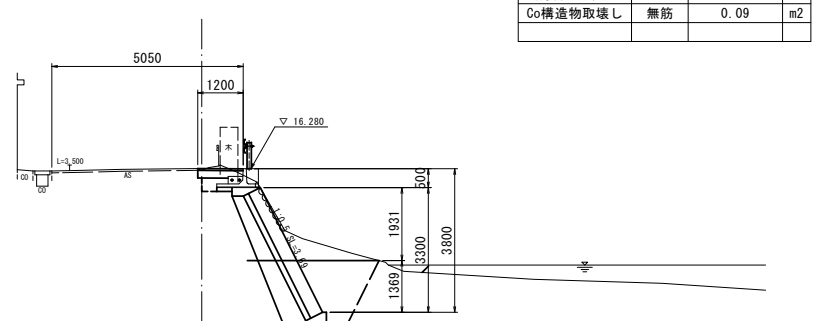

掘 削	土砂	2.6	m2
床掘り	土砂	4.3	m2
埋戻し(1)	土砂	2.3	m2
表層(1)	t=5cm	1.20	m
路 盤	t=20cm	1.20	m
不陸整正(1)		0.10	m
舗装版破砕(1)	t=5cm	—	m
Co構造物取壊し	無筋	0.09	m2


工 事 名	令和6年度北道維第11号 上浜町六丁目地内道路改修工事		
施工箇所名	津市上浜町六丁目地内		
図面の種類	横断面図		
縮 尺	S=1:100	図面番号	2 / 5
事 業 所 名	津市建設部津北工事事務所		

工法図 (1)

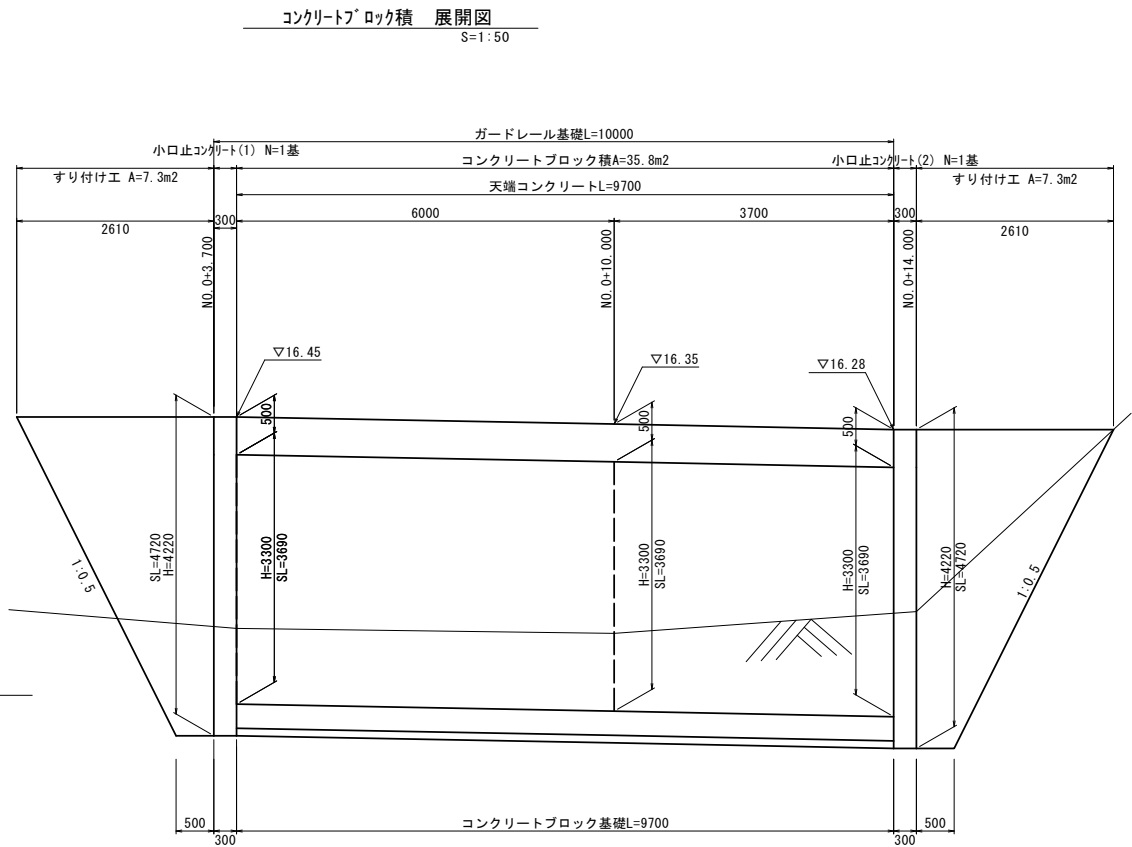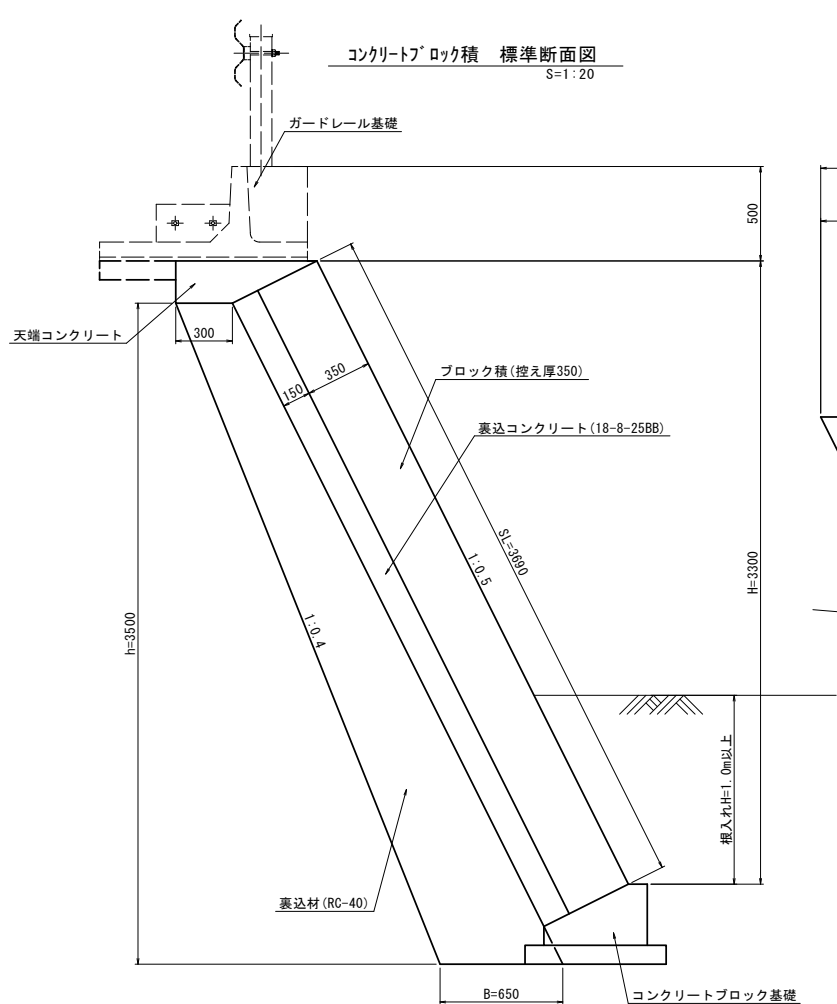


コンクリートブロック積 数量表					1.0式当り
名 称	規 格	単位	数 量	摘 要	
コンクリートブロック積	控え厚 350	m ²	35.79	リサイクル型製成品	
裏込コンクリート	18-8-25BB	m ³	5.37		
裏 込 材	RC-40	m ³	15.91		
すり付け工	練石積	m ²	14.68		

小口止コンクリート
S=1:50

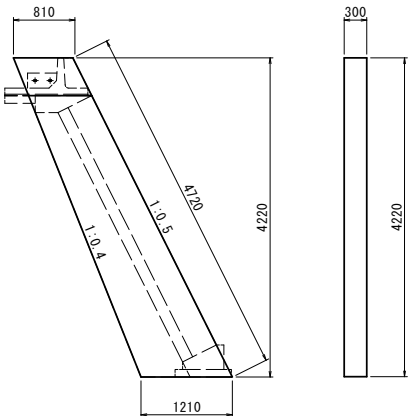


小口止コンクリート 数量表					1.0基当り
名 称	規 格	単位	数 量	摘 要	
コンクリート	18-8-40BB	m ³	1.28		
型 枠		m ²	9.79		
基 面 整 正		m ²	0.36		

天端コンクリート
S=1:20

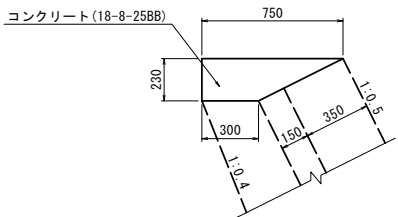

天端コンクリート 数量表					10.0m当り
名 称	規 格	単位	数 量	摘 要	
コンクリート	18-8-25BB	m ³	1.21		
型 枠		m ²	2.30		

コンクリートブロック基礎
S=1:20

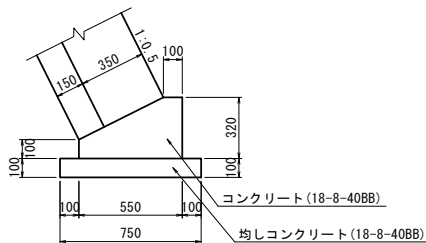

コンクリートブロック基礎 数量表					10.0m当り
名 称	規 格	単位	数 量	摘 要	
コンクリート	18-8-40BB	m ³	1.27		
型 枠		m ²	4.20		
均しコンクリート	18-8-40BB	m ³	0.75		
均し型枠		m ²	2.00		
基 面 整 正		m ²	7.50		

【1号工事箇所】

※この図面はA1サイズを原寸とする


工 事 名	令和6年度北道維第11号 上浜町六丁目地内道路改修工事		
施工箇所名	津市上浜町六丁目地内		
図面の種類	工法図(1)		
縮 尺	図示	図面番号	3 / 5
事 業 所 名	津市建設部津北工事事務所		

工法図(2)


ガードレール基礎

S=1:20


断面図

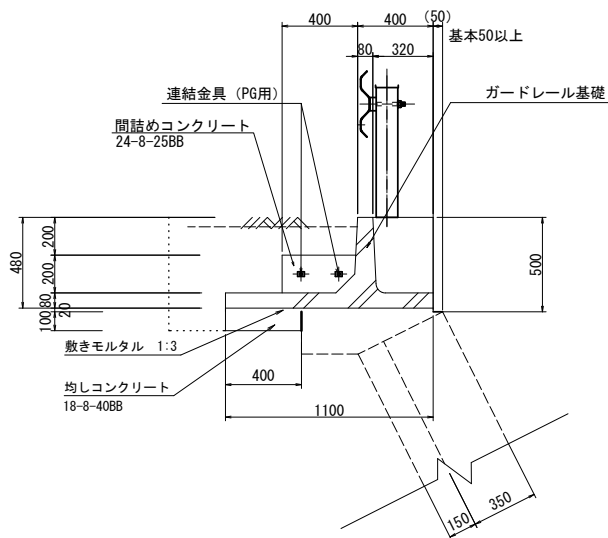

立面图

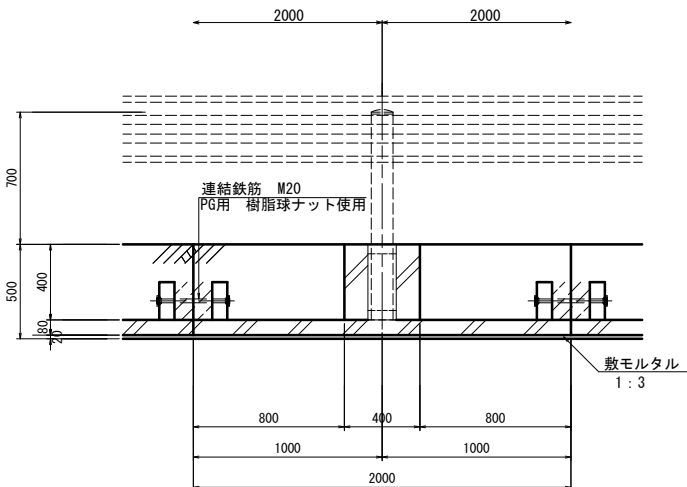


間詰コンクリート

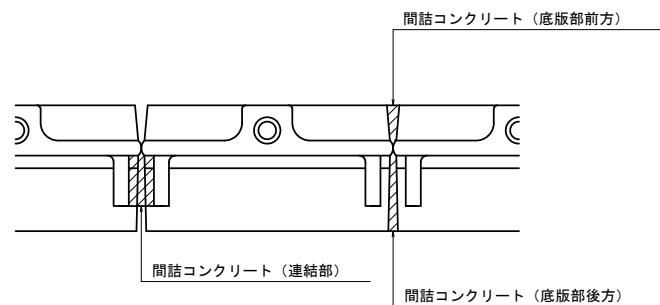


樹脂球ナットM20

S=1:2

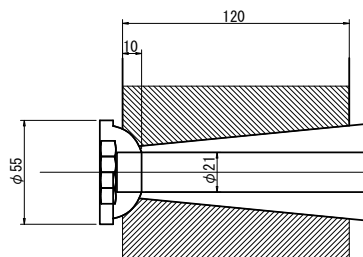


配列図

S=1 : 50

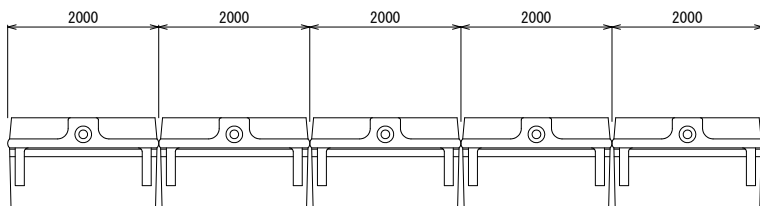

ガードレール(1)


Gr-C-4F
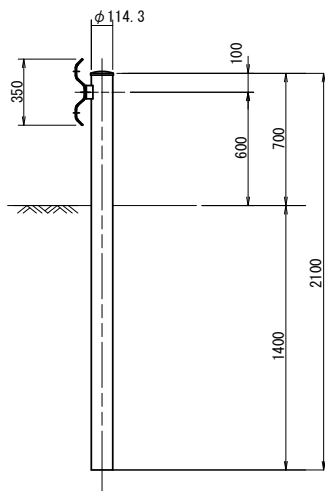
$$\overline{S=1:20}$$


ガードレール(2)

Gr-C-2B

S=1 : 20

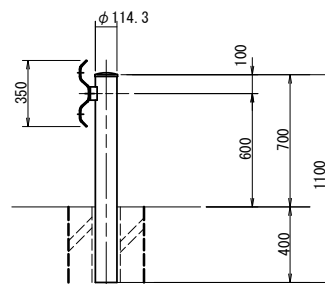

ガードレール(2)数量表

10m当り

名 称	規 格	単位	数量	摘 要
ガードレール	Gr-C-2B	m	10.00	
充填砂		m3	0.017	
モルタル		m3	0.006	


ガードレール(1) 数量表

10m当り

名 称	規 格	単位	数 量	摘 要
ガードレール	Gr-C-4E	m	10.00	再利用 撤去含む

アスファルト舗装工断面図

S=1 : 20

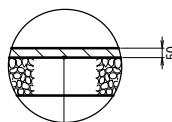

表層(1): 再生密粒度As(13) 2350kg/m ³ 、t=50
As乳劑 (PK-3)

As乳剂 (PK-3)

路盤: RC-40 $t=20\text{cm}$


不陸整正(1): 補足材 $t=1\text{cm}$

【1号工事箇所】
※この図面はA1サイズを原寸とする

工 事 名	令和6年度北道維第11号 上浜町六丁目目内道路改修工事		
施工箇所名	津市上浜町六丁目目内		
図面の種類	工法図(2)		
縮 尺	S=1:20	図面番号	4 / 5
事業所名	津市建設部津北工事業務所		

平面図

S=1:500

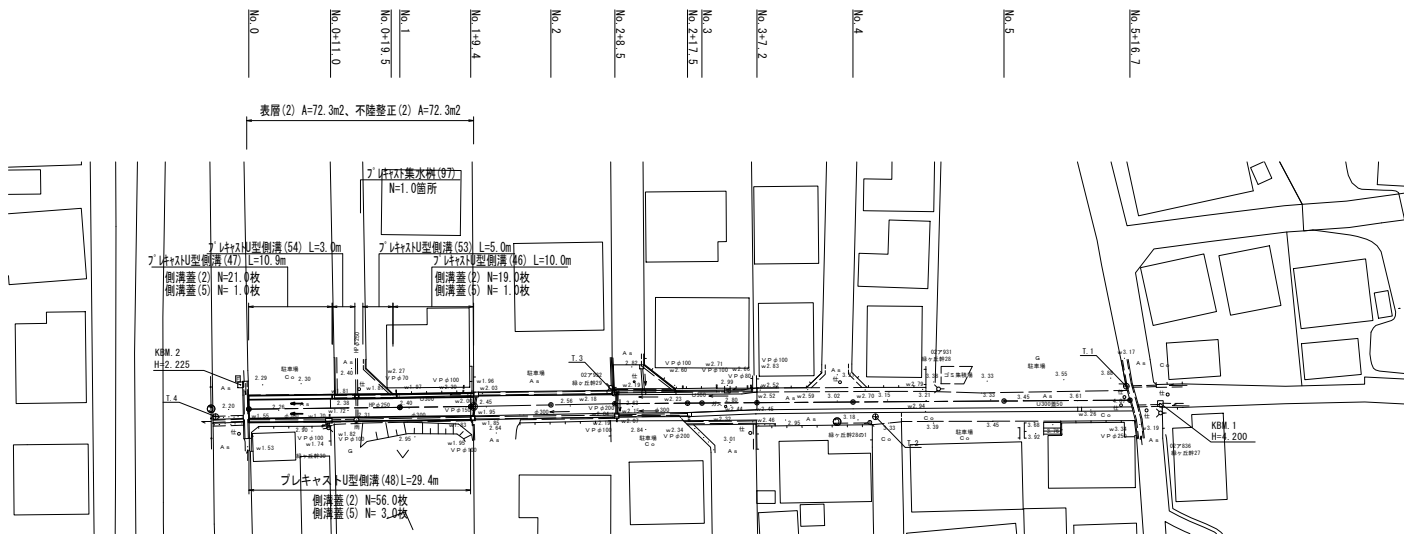


工法図

S=1:20


横断面図

S=1:100


プレキャストU型側溝
【縦断用・基礎砕石】

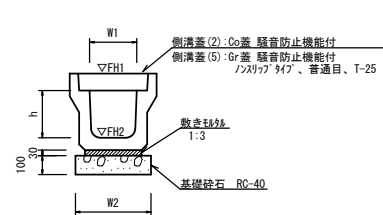

プレキャストU型側溝
【横断用・基礎砕石】

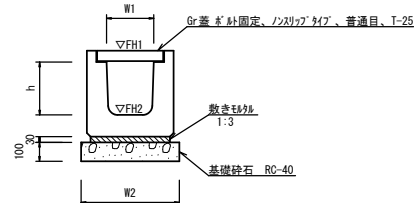


No. 0～No. 0+11. 0

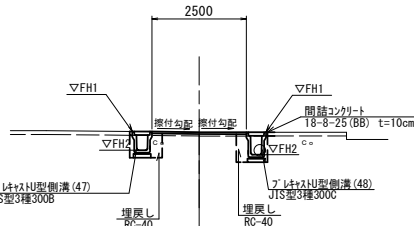


名称	単位	左	右
床掘り	m2	0.49	0.47
埋戻し	m2	0.18	0.22
コンクリート構造物取壊し	m2	-	0.03
舗装版破砕(1)	m	0.85	0.85
舗装版破砕(2)	m	1.95	
不陸整正(2)	m	2.50	
表層(2)	m	2.50	
間詰コンクリート	m2	0.01	0.01

No. 0+11. 0 (同所) ～No. 0+19. 5

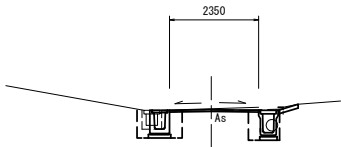

名称	単位	左	右
床掘り	m2	※1 0.50	0.47
埋戻し	m2	※1 0.45	0.22
コンクリート構造物取壊し	m2	0.13	0.03
舗装版破砕(1)	m	0.50	0.85
舗装版破砕(2)	m	1.70	
不陸整正(2)	m	2.35	
表層(2)	m	2.35	
間詰コンクリート	m2	-	-

No. 0+19. 5 (同所) ～No. 1+9. 4

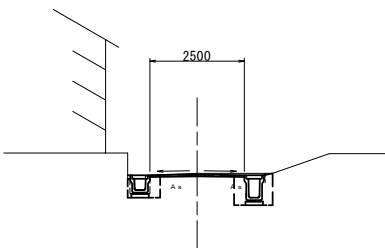


名称	単位	左	右
床掘り	m2	0.23	0.47
埋戻し	m2	0.17	0.22
コンクリート構造物取壊し	m2	0.13	0.03
舗装版破砕(1)	m	0.25	0.85
舗装版破砕(2)	m	2.20	
不陸整正(2)	m	2.50	
表層(2)	m	2.50	
間詰コンクリート	m2	0.01	-

プレキャストU型側溝 (46) ～ (48)		数量			備考
名称	規格	単位	(46)	(47)	
プレキャストU型側溝	3種	名称	300A	300B	300C
		個	5.00	5.00	5.00
敷モルタル	1:3	m3	0.11	0.10	0.10
基礎砕石	RC-40	m3	0.46	0.43	0.44
基面整正		m2	4.60	4.30	4.40
h		mm	300	400	500
W1		mm	300	300	300
W2		mm	460	430	440
参考重量		kg	419	471	584


※グレーチング蓋については、10mに1枚布設すること。

プレキャストU型側溝 (53) ～ (54)		数量			備考
名称	規格	単位	(53)	(54)	
プレキャストU型側溝	横断用	名称	G300A	G300B	
		個	10.00	10.00	
敷モルタル	1:3	m3	0.14	0.14	
基礎砕石	RC-40	m3	0.58	0.58	
基面整正		m2	5.80	5.80	
h		mm	330	430	
W1		mm	300	300	
W2		mm	580	580	
参考重量		kg	388	455	

プレキャスト集水樹
【PU樹・AS樹・基礎砕石】

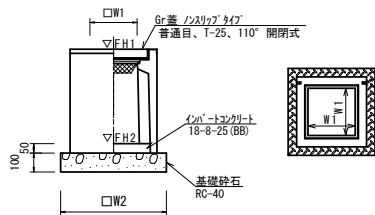

舗装工法図

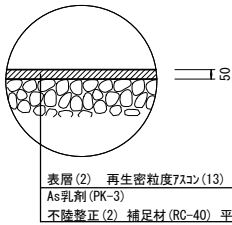

左	No.0	No.0+10.9	No.0+14.0	No.0+14.5	No.0+18.9	No.1	No.1+19.4
FH1	2.20	2.27	2.28	2.28	2.29	2.30	2.44
FH2	1.71	1.78	1.79	1.89	1.90	1.91	2.05

右	No.0	No.0+10.9	No.0+18.9	No.0+18.9	No.0+18.9	No.1	No.1+19.4
FH1	2.18	2.27	2.28	2.28	2.29	2.30	2.40
FH2	1.59	1.68	1.69	1.69	1.70	1.71	1.81

プレキャスト集水樹基準高さ一覧表

測点	樹天端高 ▽FH1	樹管底高 ▽FH2	備考
No. 0+14. 2 (左)	FH1 = 2.28	FH2 = 1.63	

プレキャスト集水樹 (97)		数量			備考
名称	規格	単位	(97)		
プレキャスト集水樹		個	10.00		PU樹同等品以上
インパットコンクリート	18-8-25 (BB)	m3	0.05		t=50
基礎砕石	RC-40	m3	0.38		
基面整正		m2	3.84		
タイプ			300B		
W1	mm	300			
W2	mm	620			
参考重量	kg	187			製品1個当り重量

【2号工事箇所】 ※この図面はA1サイズを原寸とする		工事名	令和6年度北海道第11号 上浜町六丁目地内道路改修工事		
		施工箇所名	津市上浜町六丁目地内		
		図面の種類	平面図・横断面図・工法図		
		縮尺	図示	図面番号	5 / 5
		事業所名	津市建設部津北工事事務所		