
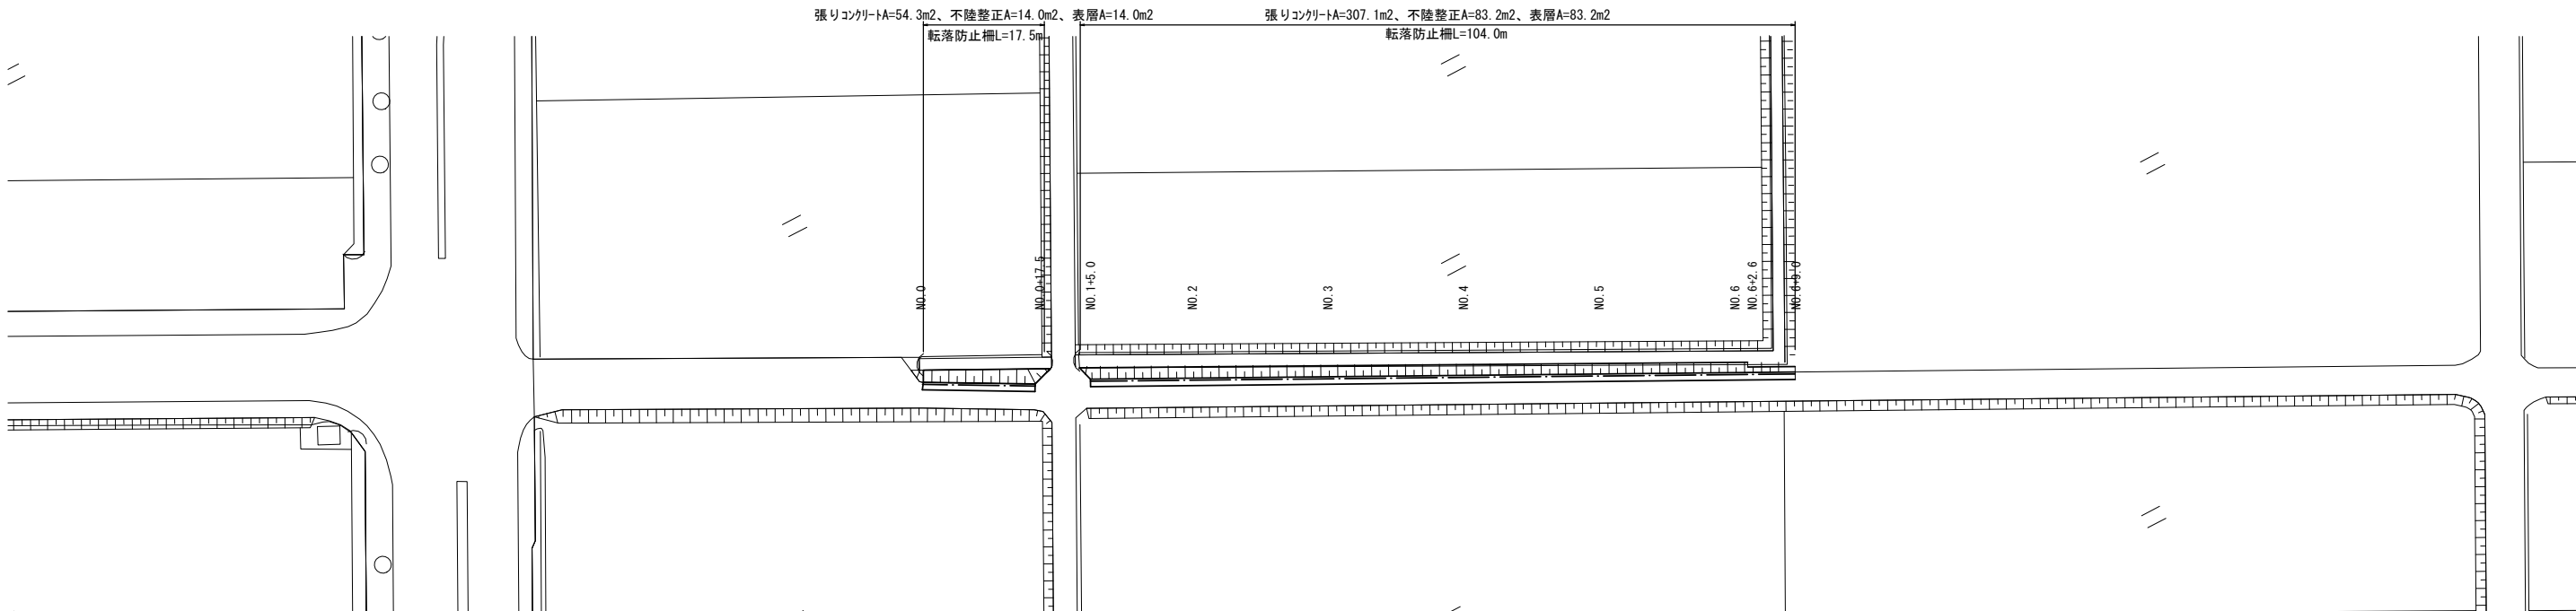



平面図

S=1:500

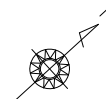

標準横断面図

S=1:50

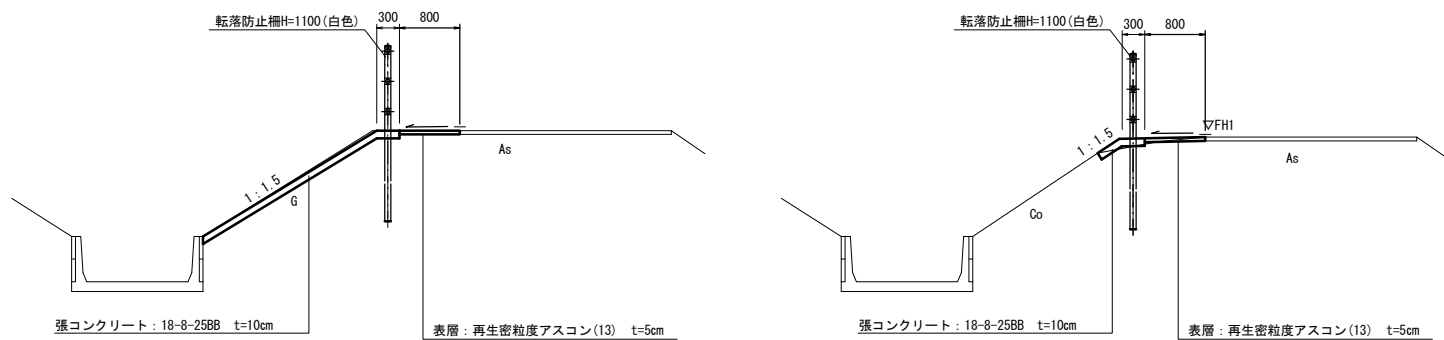


No. 0～No. 0+17.5		No. 1+5. 0～No. 6+2. 6	
掘削	0. 28	m ²	
張りコンクリート	3. 1	m	18-8-25B8
舗装版破砕	0. 8	m	
表層	0. 8	m	

張りコンクリート 1 0 m毎に目地板を設ける

No. 6+2. 6(同所)～No. 6+9. 0			
掘削	0. 02	m ²	
張りコンクリート	0. 7	m	18-8-25B8
舗装版破砕	0. 8	m	
表層	0. 8	m	


張りコンクリート 1 0 m毎に目地板を設ける

工法図

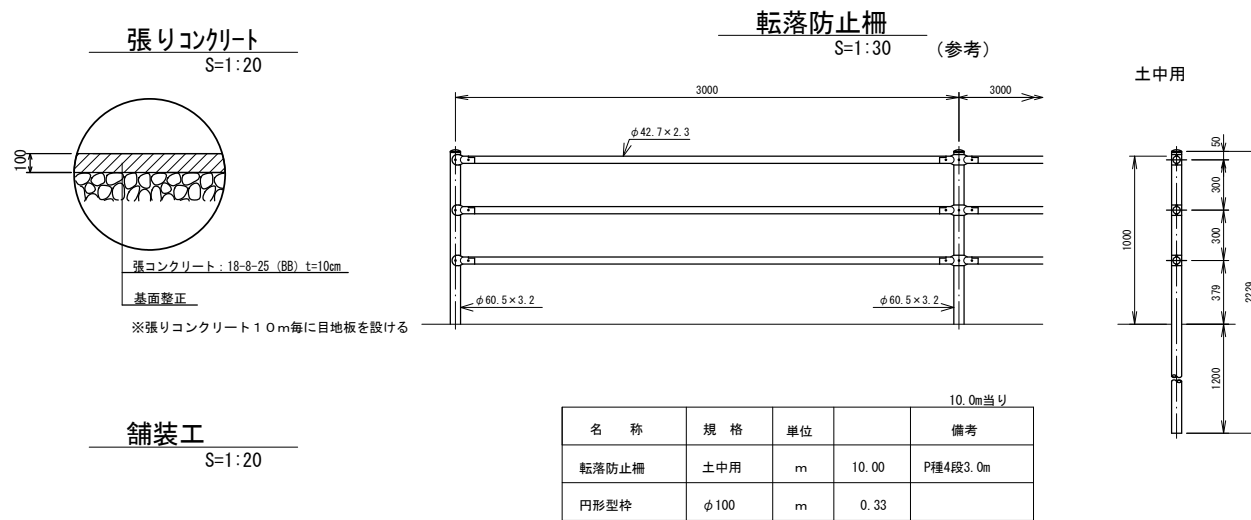

舗装工

S=1:20

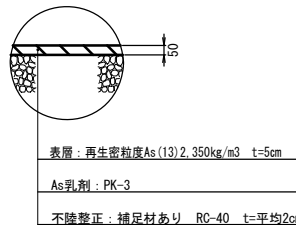

※この図面はA1サイズを原寸とする。

工事名	令和6年度北道維第17号 納所町地内道路改修工事		
施工箇所名	津市納所町地内		
図面名	平面図・標準横断面図・工法図		
縮尺	図示	図面番号	1 / 1
事業者名	津市建設部津北工事事務所		