



平面図
S=1:500



標準横断面図
S=1:50

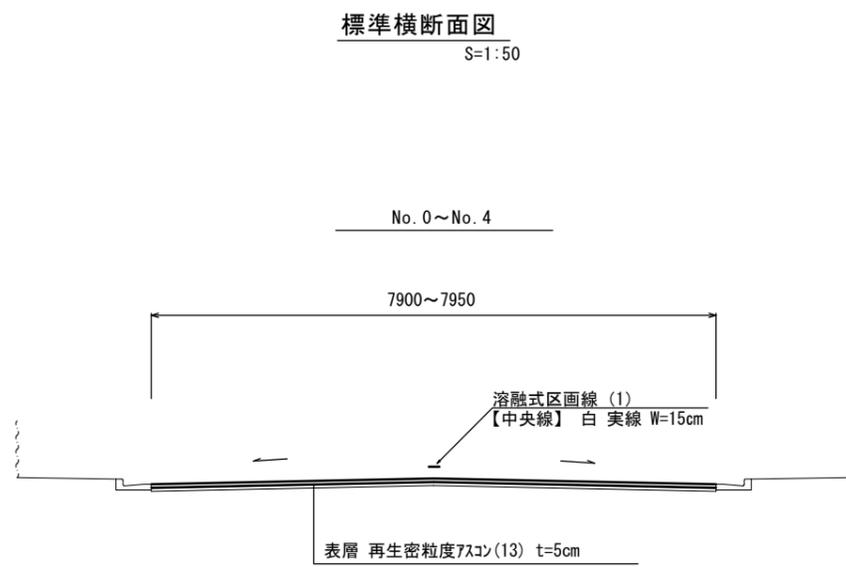

舗装工断面図
S=1:20

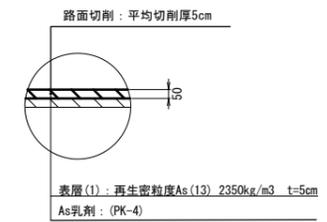

路面切削、表層			
測点	距離 (m)	幅 (m)	面積 (m ²)
自: No. 0		7.95	
至: No. 1	20.0	7.90	158.5
自: No. 1		7.90	
至: No. 2	20.0	7.95	158.5
自: No. 2		7.95	
至: No. 3	20.0	7.95	159.0
自: No. 3		7.95	
至: No. 4	20.0	7.95	159.0
自:			
至:			
自:			
至:			
自:			
至:			
自:			
至:			
自:			
至:			
合計	80.0		635.0

【環境整備工事】
【1号工事箇所】


※この図面はA1サイズを原寸とする

工事名	令和6年度北道循環第7号 殿舟団地第1号線ほか2線 道路整備(舗装)工事		
施工箇所名	津市小舟及び分都地内		
図面の種類	平面図、標準横断面図、舗装工断面図		
縮尺	図示	図面番号	1/2
事業所名	津市建設部津北工事事務所		

平面図

S=1:250


不陸整正A=352.6m²・路盤A=352.6m² 表層A=341.8m² 溶融式区画線L=72.0m

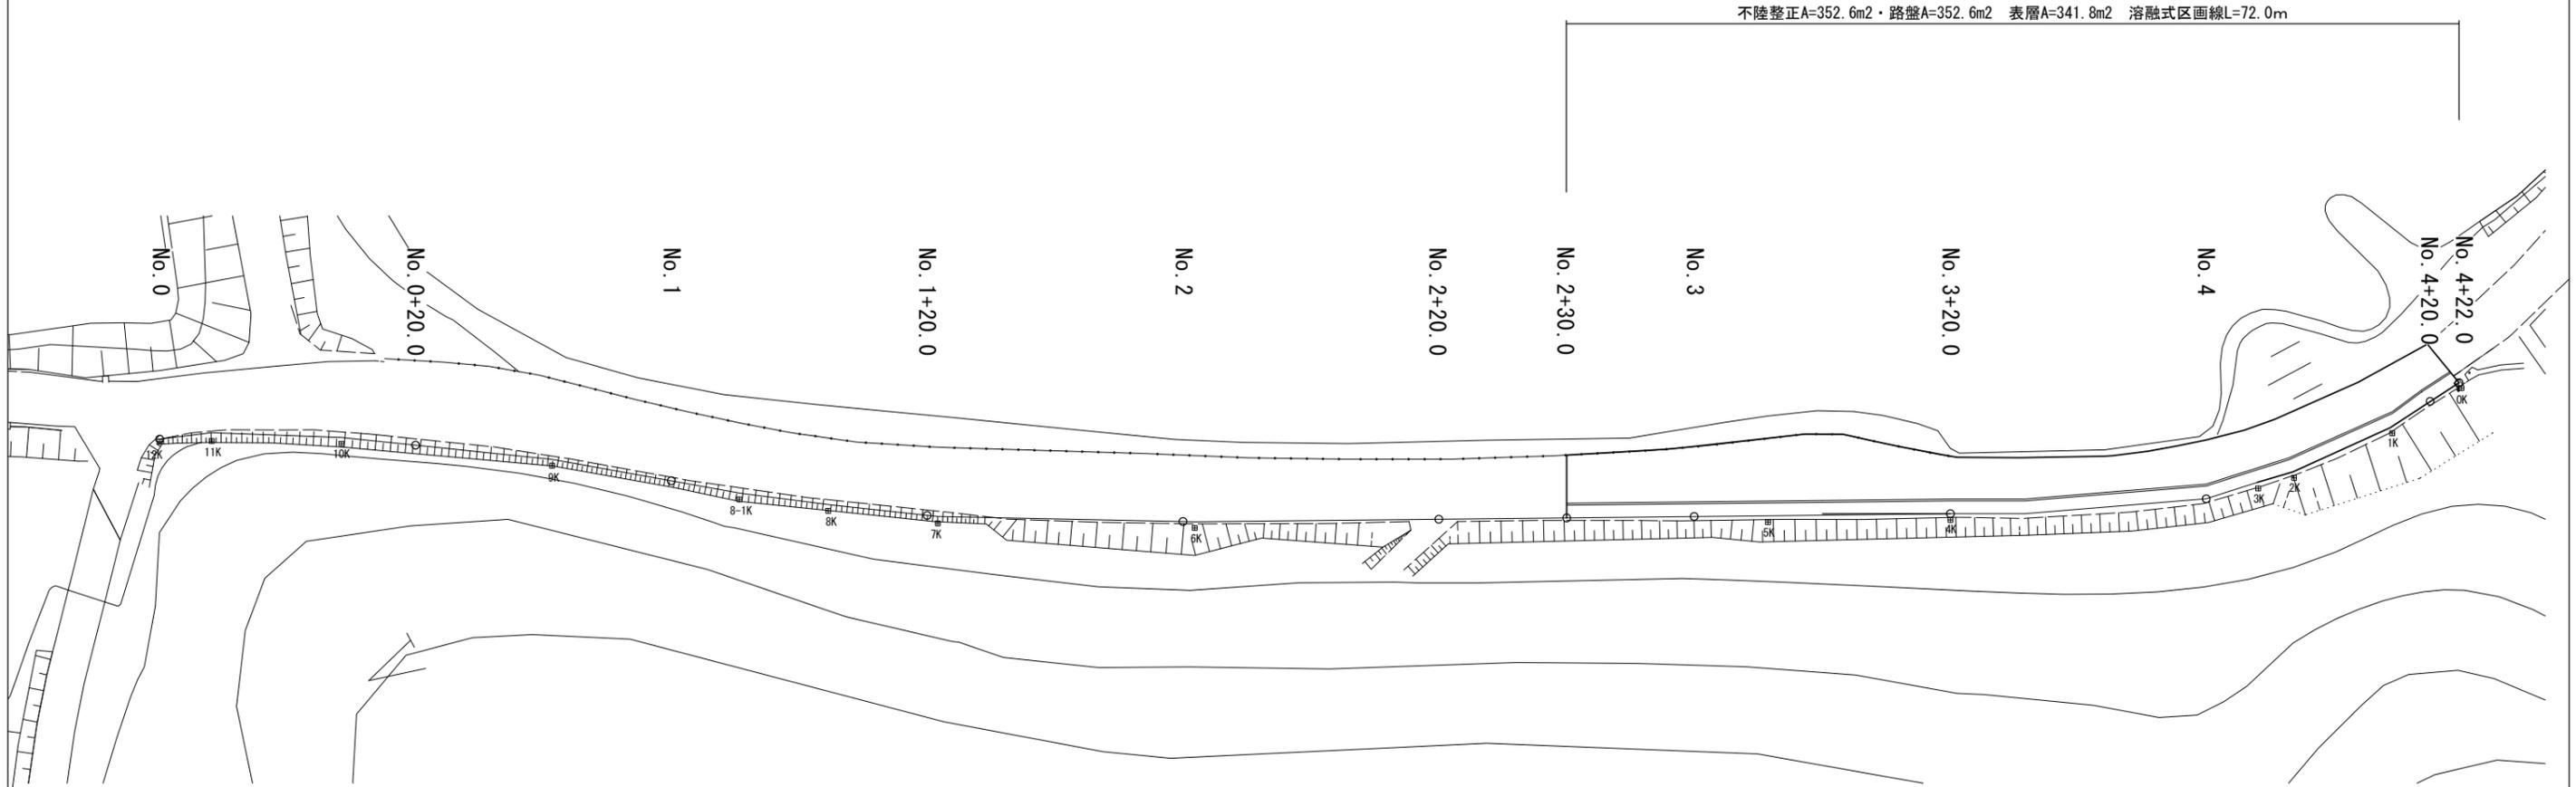

標準横断面図


S=1:50

NO. 2

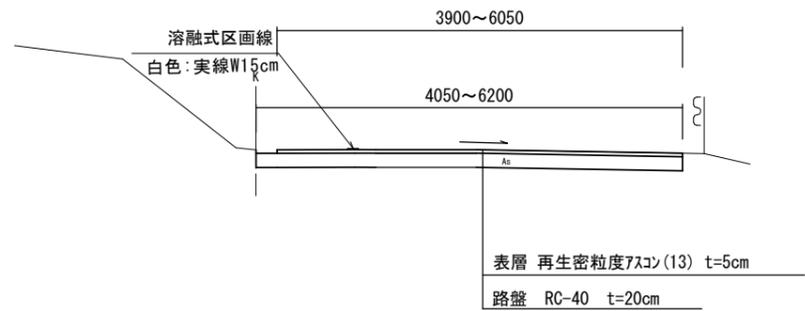

舗装工断面図

S=1:20

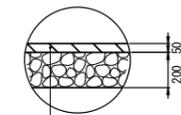

表層:再生密粒度As(13)2,350kg/m³ t=5cm

As乳剤:PK-3

路盤:RC-40 t=20cm

不陸整正:補足材なし

名称	単位	No.2+30.0	No.3	No.3+20.0	No.4	No.4+20.0	No.4+22.0
掘削	m ²	1.1	1.3	0.99	0.92	0.94	0.84
舗装版破砕	m	3.95	4.80	3.40	3.40	3.90	3.50
不陸整正・路盤	m	5.10	6.20	4.65	4.35	4.55	4.05
表層	m	4.95	6.05	4.50	4.20	4.40	3.90

【道路維持工事】
【2号工事箇所】
※この図面はA1サイズを原寸とする

工事名	令和6年度北海道維持第7号 般舟団地第1号線ほか2線 道路整備(舗装)工事		
施工箇所名	津市小舟及び分館地内		
図面の種類	平面図、標準横断面図、舗装工断面図		
縮尺	図示	図面番号	2/2
事業所名	津市建設部津北工事事務所		