



平面図

S=1:500

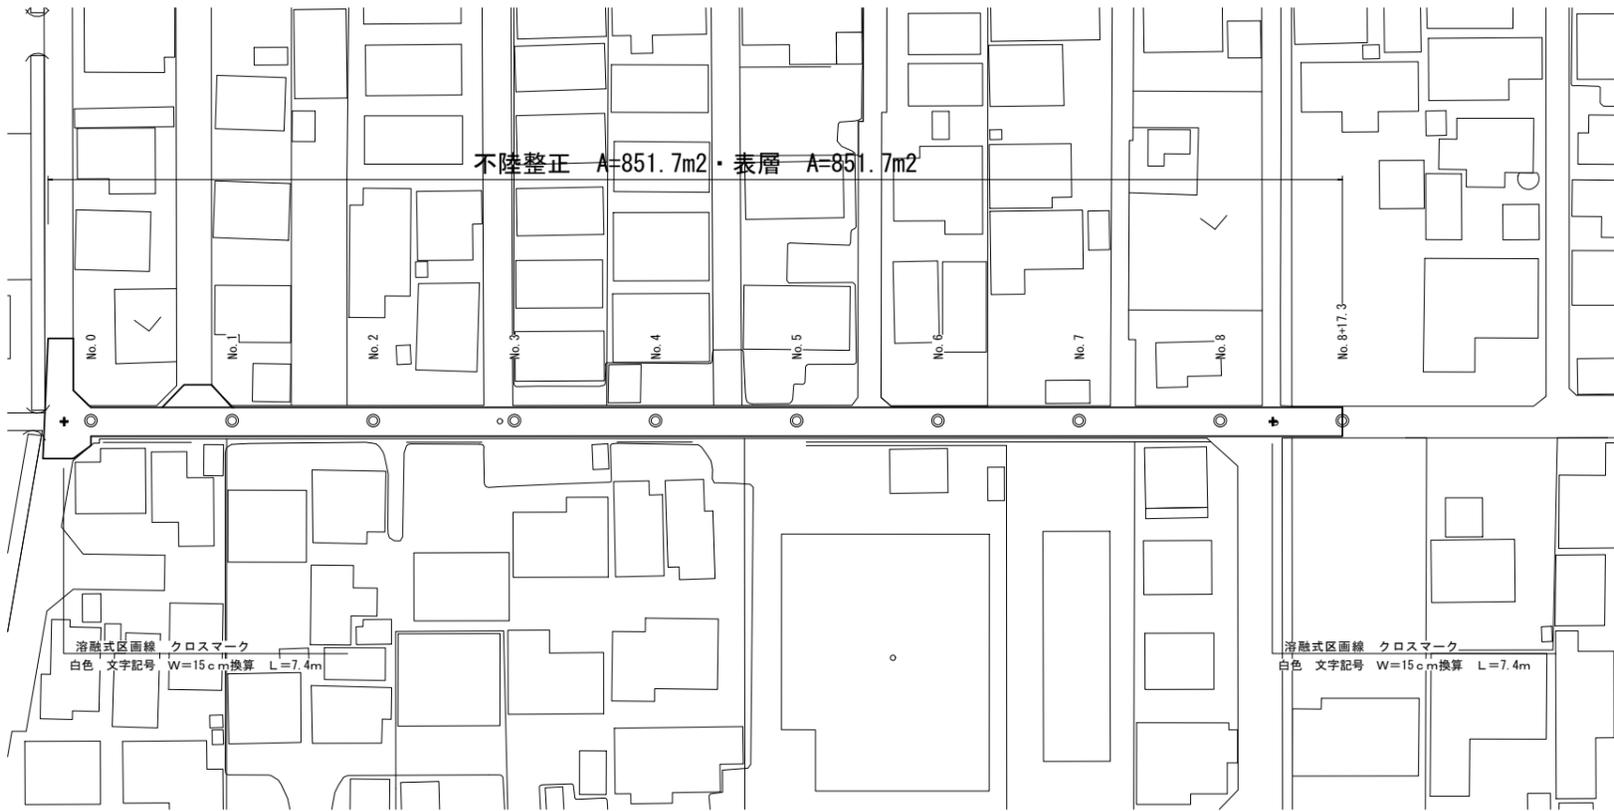


舗装工断面図
S=1:20

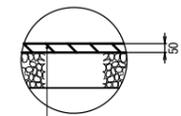

表層：再生密粒度As (13) 2.350kg/m³ t=5cm
As乳剤：PK-3
不陸整正：補足材あり RC-40 t=平均2cm

標準横断面図

S=1:50

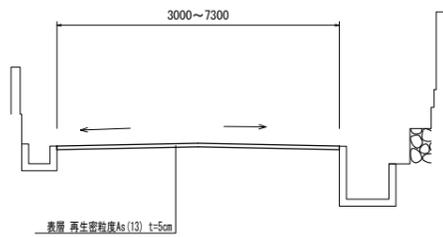

舗装版破砕、不陸整正、表層

測点	距離 (m)	幅 (m)	面積 (m ²)	測点	距離 (m)	幅 (m)	面積 (m ²)	測点	距離 (m)	幅 (m)	面積 (m ²)
自：No. 0-6.8		17.00		自：No. 2+3.6 (同所)		4.85		自：No. 7+5.6 (同所)		4.05	
至：No. 0-2.5	4.3	17.00	73.1	至：No. 2+6.3	2.7	4.90	13.2	至：No. 8	14.40	4.10	58.7
自：No. 0-2.5 (同所)		9.65		自：No. 2+6.3 (同所)		4.65		自：No. 8		4.10	
至：No. 0	2.5	5.40	18.8	至：No. 2+16.3	10.0	4.95	48.0	至：No. 8+5.1	5.10	4.05	20.8
自：No. 0 (同所)		4.10		自：No. 2+16.3		4.95		自：No. 8+5.1		4.05	
至：No. 0+10.1	10.1	4.15	41.7	至：No. 3	3.7	5.00	18.4	至：No. 8+7.0	1.90	3.90	7.6
自：No. 0+10.1		4.15		自：No. 3		5.00		自：No. 8+7.0		3.90	
至：No. 0+13.2	3.1	7.30	17.7	至：No. 3+1.3	1.30	5.00	6.5	至：No. 8+9.0	2.00	4.30	8.2
自：No. 0+13.2		7.30		自：No. 3+1.3		5.00		自：No. 8+9.0 (同所)		4.10	
至：No. 0+17.1	3.9	7.30	28.5	至：No. 3+3.0	1.7	4.35	7.9	至：No. 8+10.8	1.80	4.10	7.4
自：No. 0+17.1		7.30		自：No. 3+3.0		4.35		自：No. 8+10.8 (同所)		3.50	
至：No. 1	2.9	4.10	16.5	自：No. 4	17.0	4.40	74.4	自：No. 8+11.2	0.40	3.45	1.4
自：No. 1		4.10		自：No. 4		4.40		自：No. 8+11.2		3.45	
至：No. 1+0.3	0.3	4.10	1.2	自：No. 5	20.0	4.05	84.5	至：No. 8+15.3	4.10	3.40	14.0
自：No. 1+0.3		4.10		自：No. 5		4.05		自：No. 8+15.3		3.40	
至：No. 1+8.8	8.5	4.05	34.6	自：No. 6	20.0	4.15	82.0	至：No. 8+17.3	2.0	3.00	6.4
自：No. 1+8.8 (同所)		3.75		自：No. 6		4.15		自：			
至：No. 2	11.2	4.00	43.4	至：No. 6+16.2	16.2	4.10	66.8	至：			
自：No. 2		4.00		自：No. 6+16.2 (同所)		3.95		自：控除		3.00	
至：No. 2+1.5	1.5	4.05	6.0	自：No. 7	3.8	3.85	14.8	至：No. 0-6.8付近	-0.3	3.00	-0.9
自：No. 2+1.5 (同所)		4.35		自：No. 7		3.85		自：控除		1.10	
至：No. 2+3.6	2.1	4.45	9.2	自：No. 7+5.6	5.6	3.90	21.7	至：No. 0-2.5付近	-0.7	1.10	-0.8
合計	50.4		290.7	合計	102.0		438.2	合計	30.7		122.8

※この図面はA1サイズを原寸とする

工事名	令和6年度北道線第15号 幸町地内道路改修(舗装)工事		
施工箇所名	津市幸町地内		
図面の種類	平面図・標準横断面図・舗装工断面図		
縮尺	図示	図面番号	1/1
事業所名	津市建設部津北工務事務所		