



平面図

S=1:500

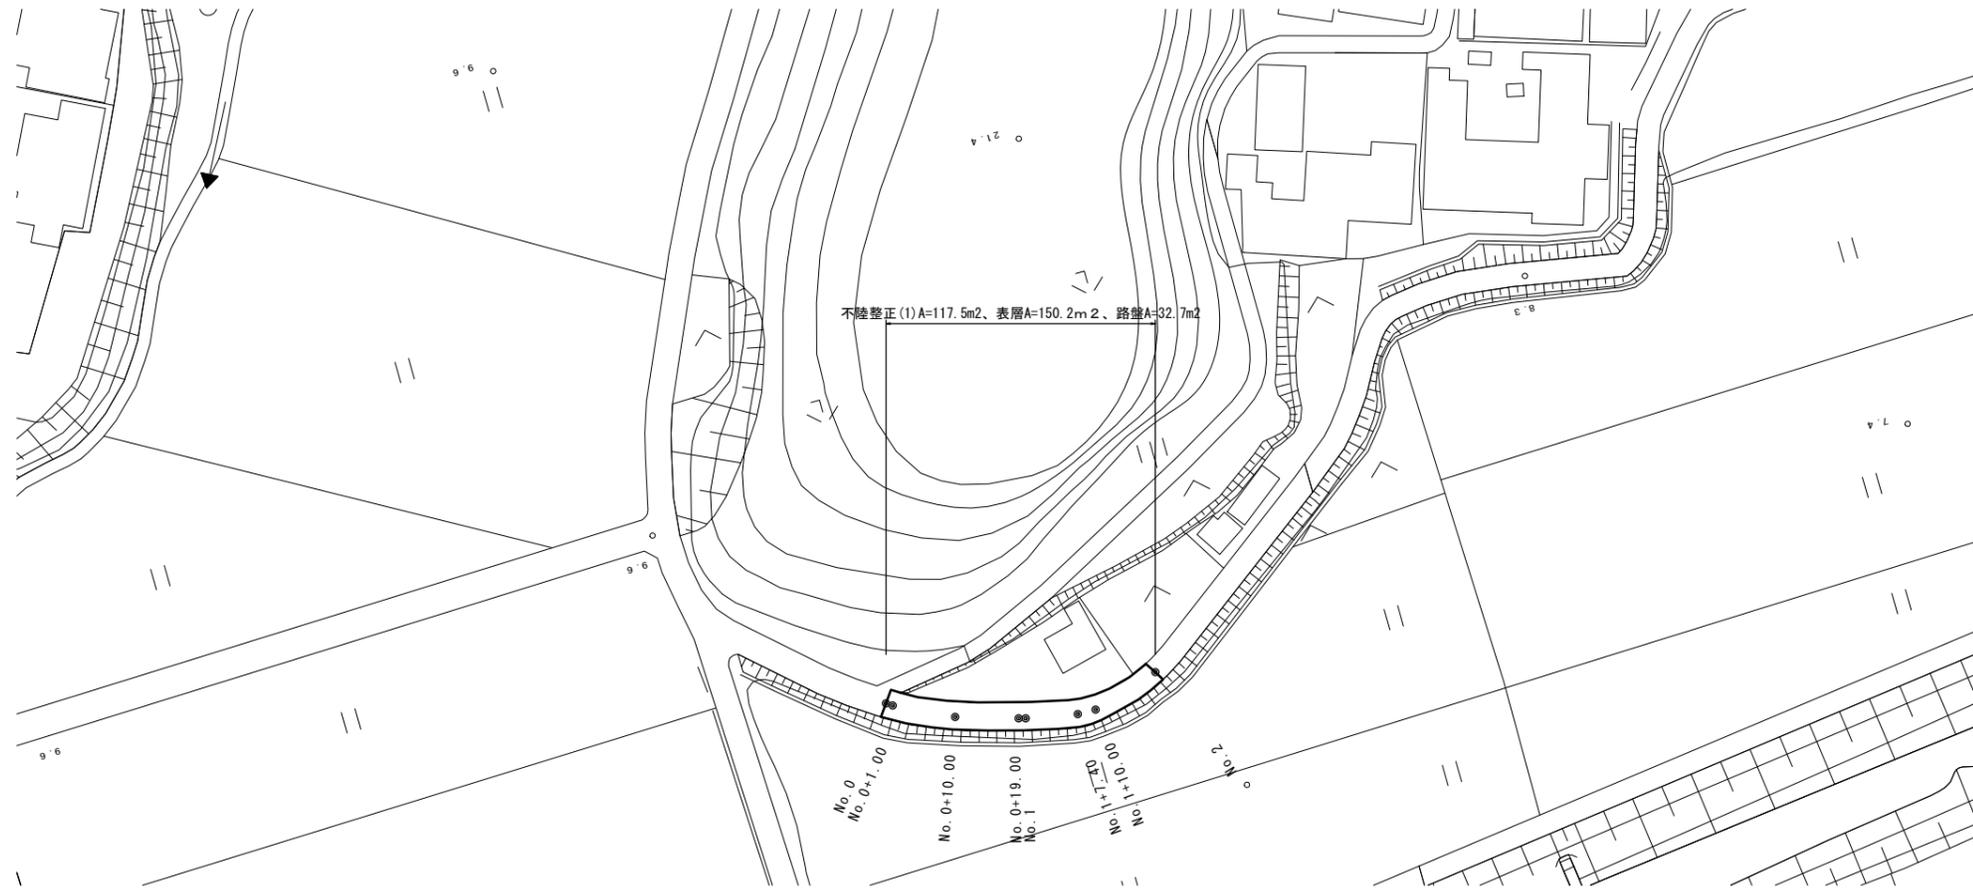

標準横断面図

S=1:50

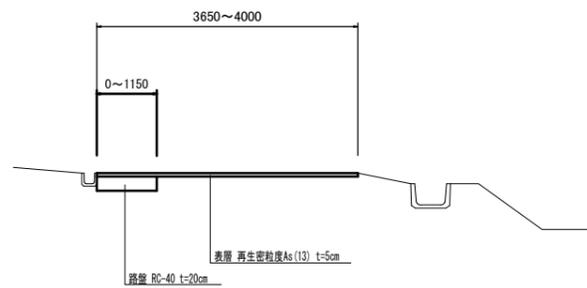


舗装版破碎、不陸整正(1) 表層

【1号工事箇所】

測点	距離(m)	幅(m)	面積(m ²)	測点	距離(m)	幅(m)	面積(m ²)
自: No. 0		3.80		自: No. 0		3.80	
至: No. 0+1.00	1.00	3.00	3.4	至: No. 0+1.00	1.00	3.80	3.8
自: No. 0+1.00		3.00		自: No. 0+1.00		3.80	
至: No. 0+10.00	9.00	2.85	26.3	至: No. 0+10.00	9.00	3.60	33.3
自: No. 0+10.00		2.85		自: No. 0+10.00		3.60	
至: No. 0+19.00	9.00	2.85	25.7	至: No. 0+19.00	9.00	3.70	32.9
自: No. 0+19.00		3.60		自: No. 0+19.00		3.70	
至: No. 1	1.00	3.65	3.6	至: No. 1	1.00	3.65	3.7
自: No. 1		3.65		自: No. 1		3.65	
至: No. 1+7.40	7.40	2.85	24.1	至: No. 1+7.40	7.40	3.80	27.6
自: No. 1+7.40		2.65		自: No. 1+7.40		3.80	
至: No. 1+10.00	2.60	2.65	6.9	至: No. 1+10.00	2.60	3.80	9.9
自: No. 1+10.00		2.65		自: No. 1+10.00		3.80	
至: No. 2	10.00	2.85	27.5	至: No. 2	10.00	4.00	39.0
自:				自:			
至:				至:			
自:				自:			
至:				至:			
自:				自:			
至:				至:			
合計	40.0		117.5	合計	40.0		150.2


工法図

S=1:20

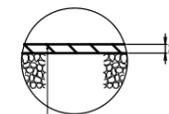

表層: 再生密粒度As(13) 2.350kg/m³ t=5cm
As乳剤: PK-3
不陸整正(1): 補足材あり RC-40 t=平均2cm

※既設舗装有

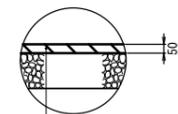

表層: 再生密粒度As(13) 2.350kg/m³ t=5cm
As乳剤: PK-3
路盤: RC-40 t=20cm

※既設舗装無し


【1号箇所】

※この図面はA1サイズを原寸とする

工事名	令和6年度北道維第16号 片田長谷場町及び片田志袋町内 道路改修(舗装)工事
施工箇所名	津市片田長谷場町及び片田志袋町内
図面の種類	平面図・標準横断面図・工法図
縮尺	図示 図面番号 1/2
事業所名	津市建設部津北工務事務所


平面図

S=1:500

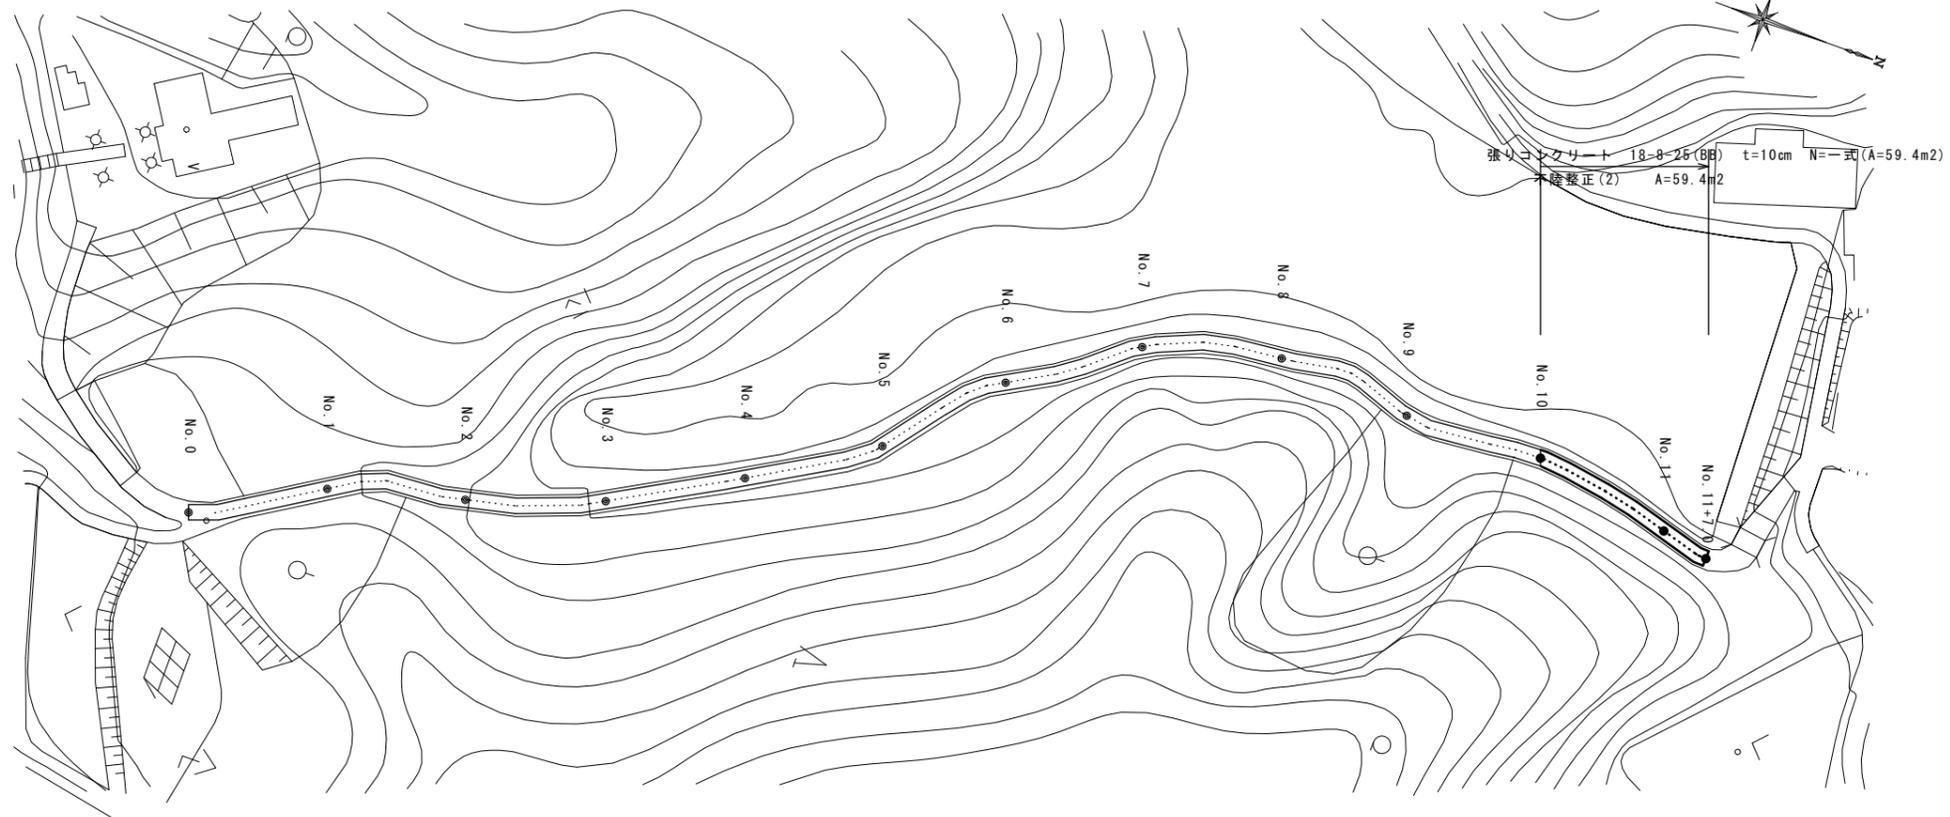

標準横断面図


S=1:50

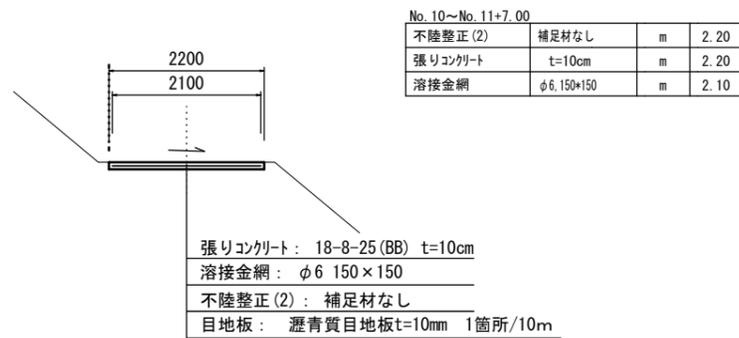

工法図

S=1:20

張りコンクリート

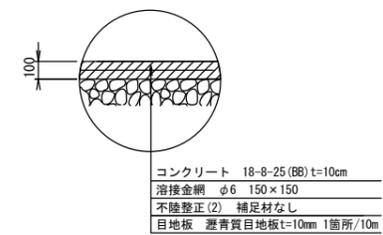

【2号箇所】

※この図面はA1サイズを原寸とする

工事名	令和6年度北道維第16号 片田長谷場町及び片田志袋町内 道路改修(舗装)工事		
施工箇所名	津市片田長谷場町及び片田志袋町内		
図面の種類	平面図・標準横断面図・工法図		
縮尺	図示	図面番号	2/2
事業所名	津市建設部津北工事事務所		